




Sezione B-B
Dettaglio apertura per imbocco del passaggio per pesci - scala
1:50

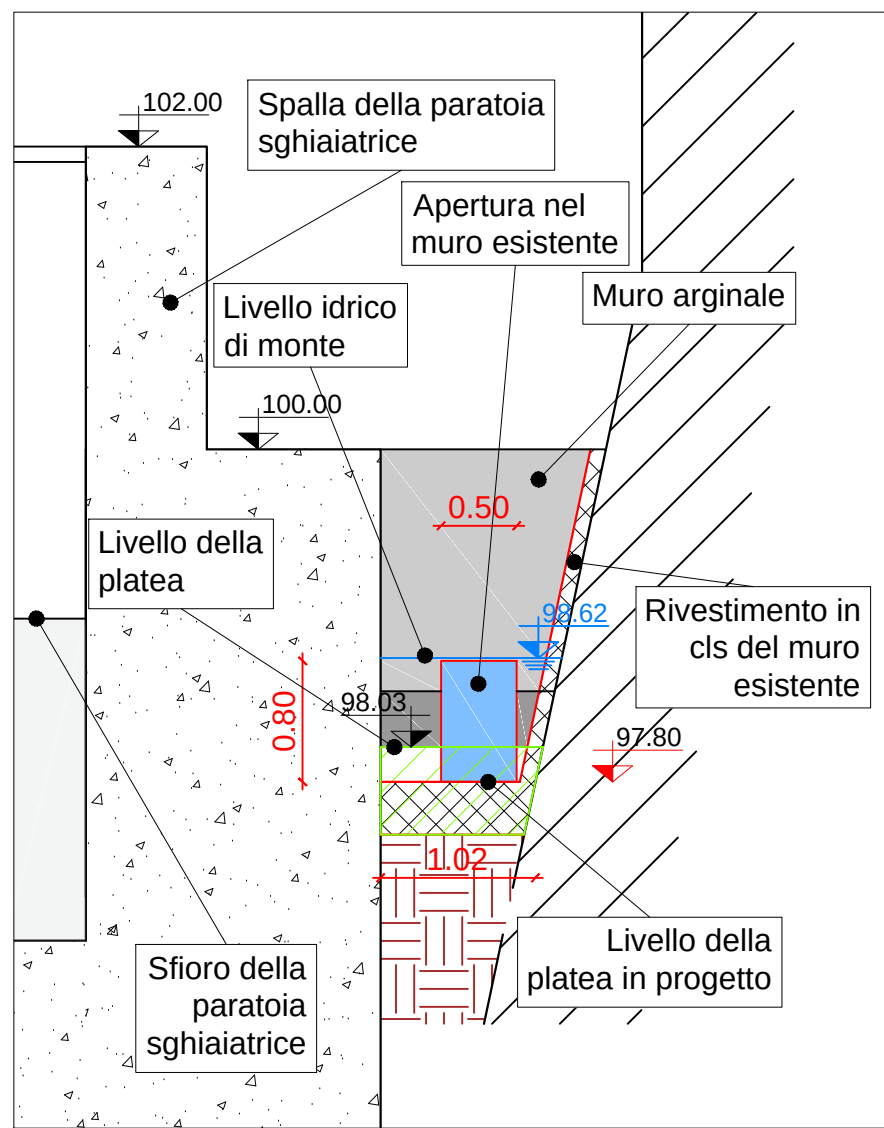

Sezione C-C
Sezione del passaggio per pesci a monte del primo setto
scala 1:50

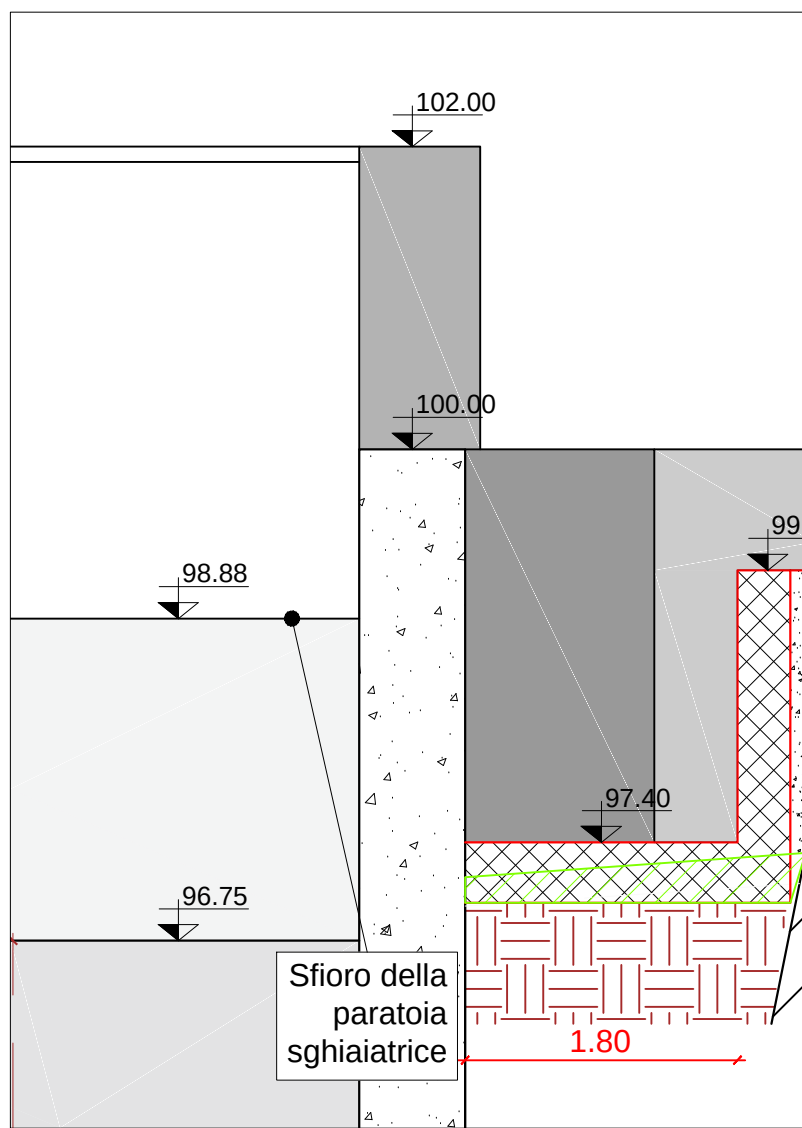


Sezione D-D
Sezione dell'imbocco di valle del passaggio per pesci
scala 1:100


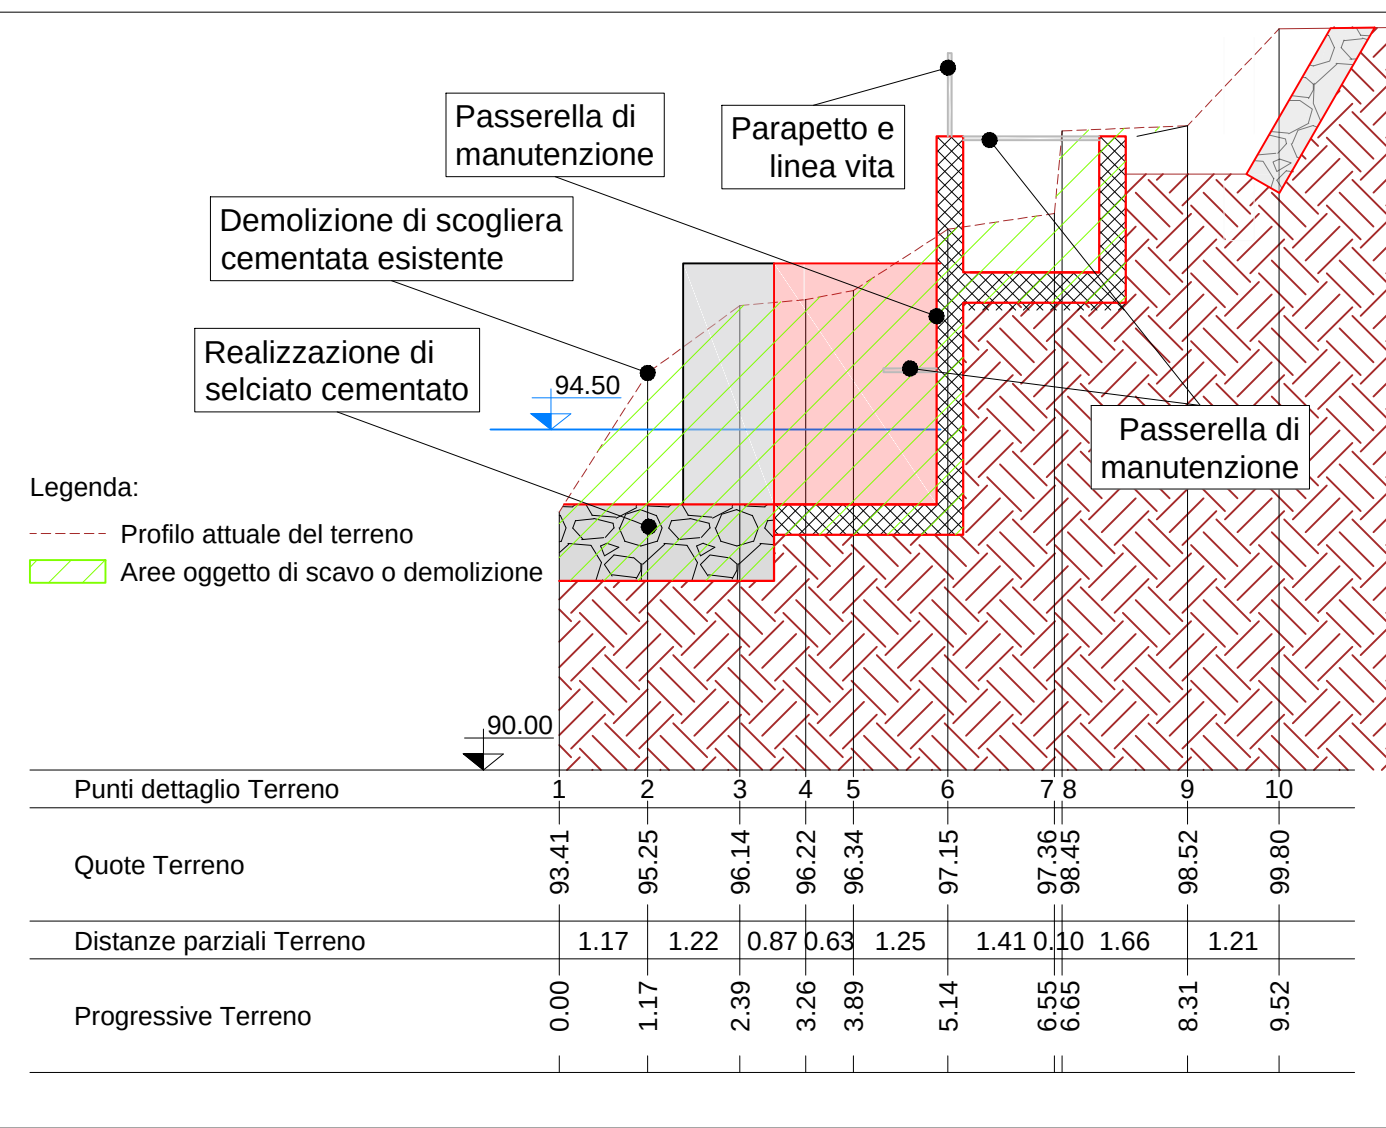


Setto n°	Livelli idrici		Platea	Setto		
	Livello di monte	Livello di valle		Soglia di sfioro	Quota setto	H setto
1	98.60	98.40	97.40	97.60	99.00	1.60
2	98.40	98.19	97.20	97.40	98.80	1.60
3	98.19	97.99	96.99	97.19	98.59	1.60
4	97.99	97.78	96.79	96.99	98.39	1.60
5	97.78	97.58	96.58	96.78	98.18	1.60
6	97.58	97.37	96.38	96.58	97.98	1.60
7	97.37	97.17	96.17	96.37	97.77	1.60
8	97.17	96.96	95.97	96.17	97.57	1.60
9	96.96	96.76	95.76	95.96	97.36	1.60
10	96.76	96.55	95.56	95.76	97.16	1.60
11	96.55	96.35	95.35	95.55	96.95	1.60
12	96.35	96.14	95.15	95.35	96.75	1.60
13	96.14	95.94	94.94	95.14	96.54	1.60
14	95.94	95.73	94.74	94.94	96.34	1.60
15	95.73	95.53	94.53	94.73	96.13	1.60
16	95.53	95.32	94.33	94.53	95.93	1.60
17	95.32	95.12	94.12	94.32	95.72	1.60
18	95.12	94.91	93.92	94.12	95.52	1.60
19	94.91	94.71	93.71	93.91	95.31	1.60
20	94.71	94.50	93.51	93.71	95.11	1.60

Dettagli geometrici di un bacino e di un setto tipo

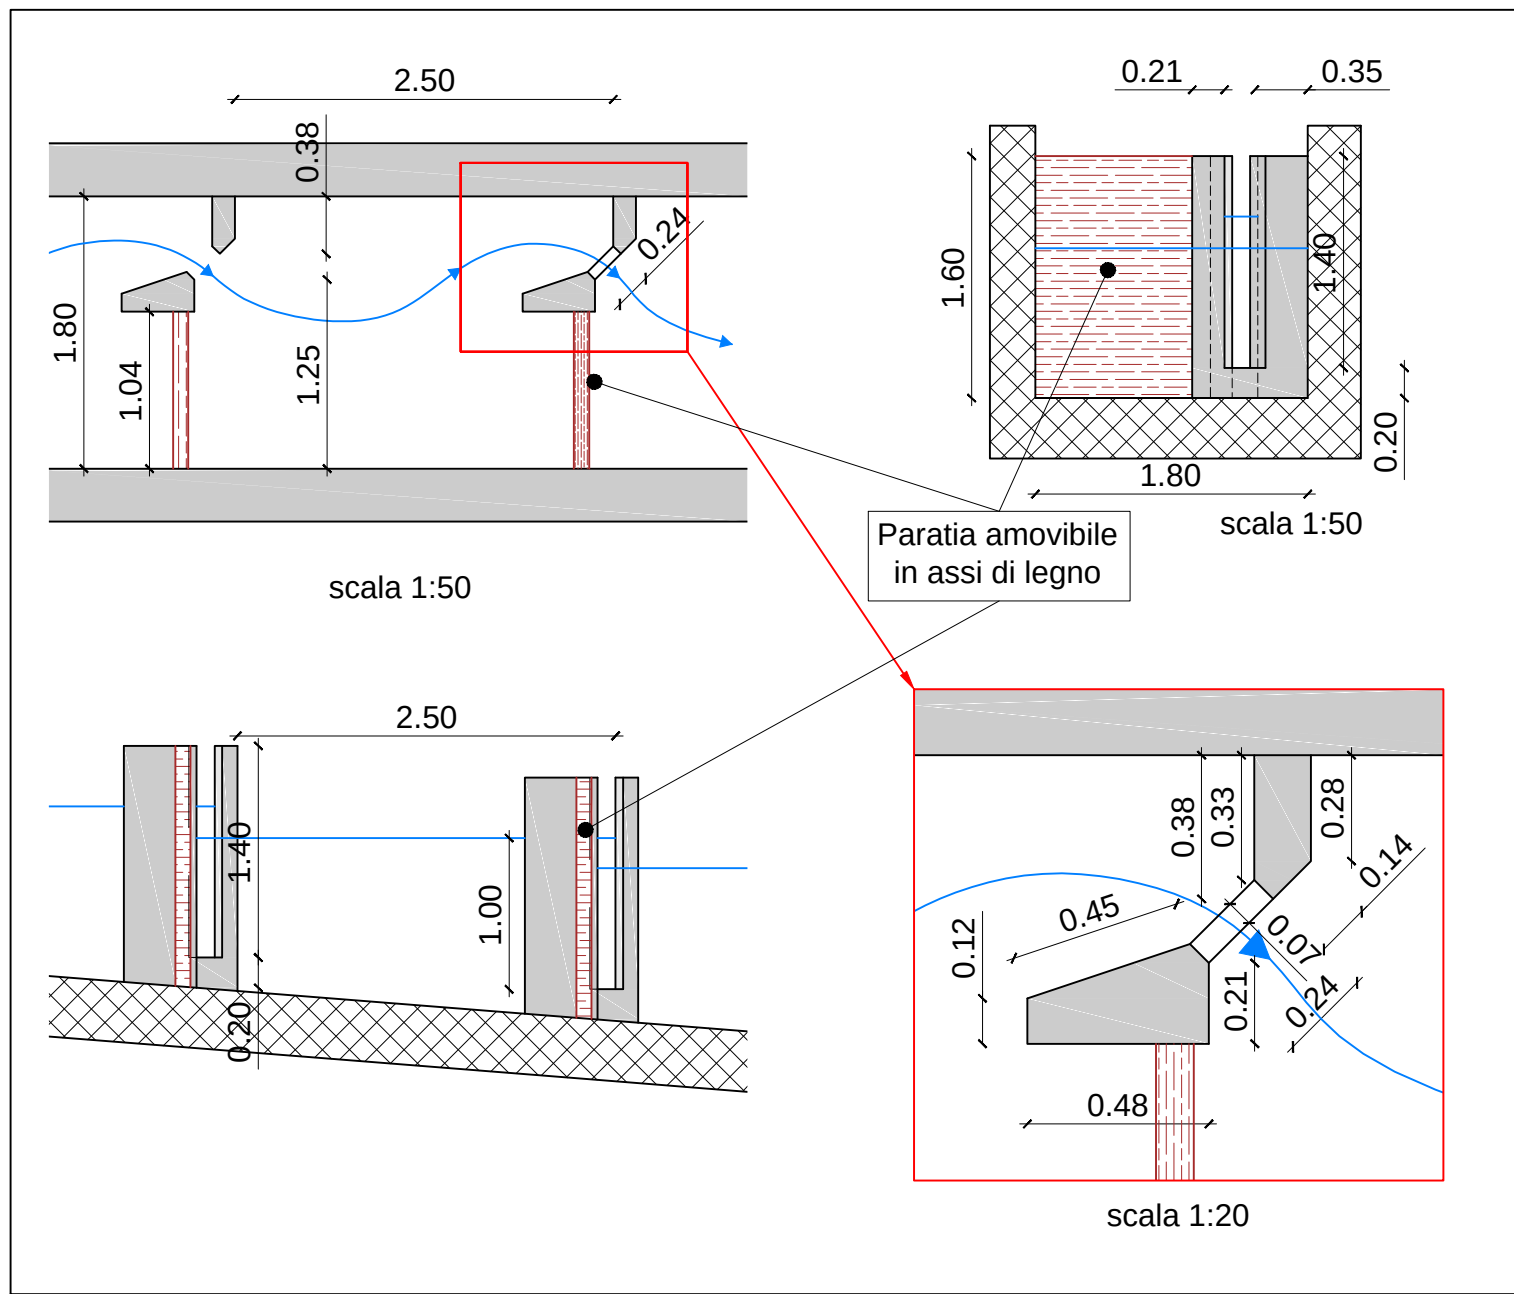

Planimetria di progetto
Scala 1:100

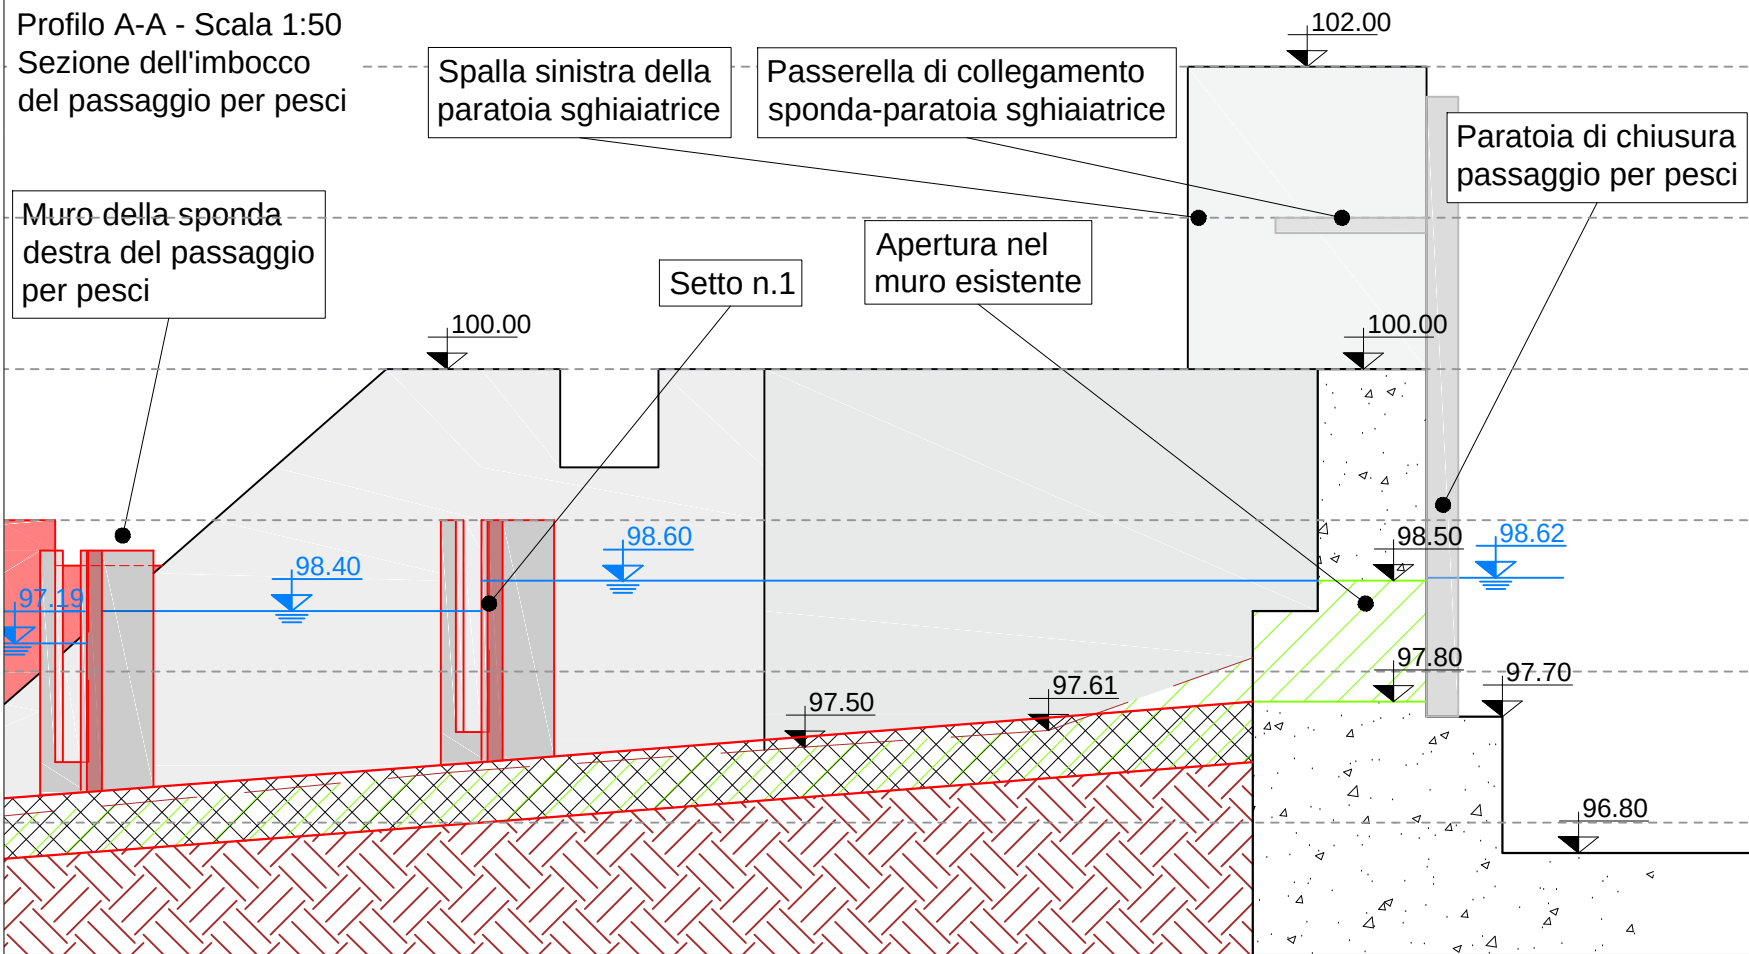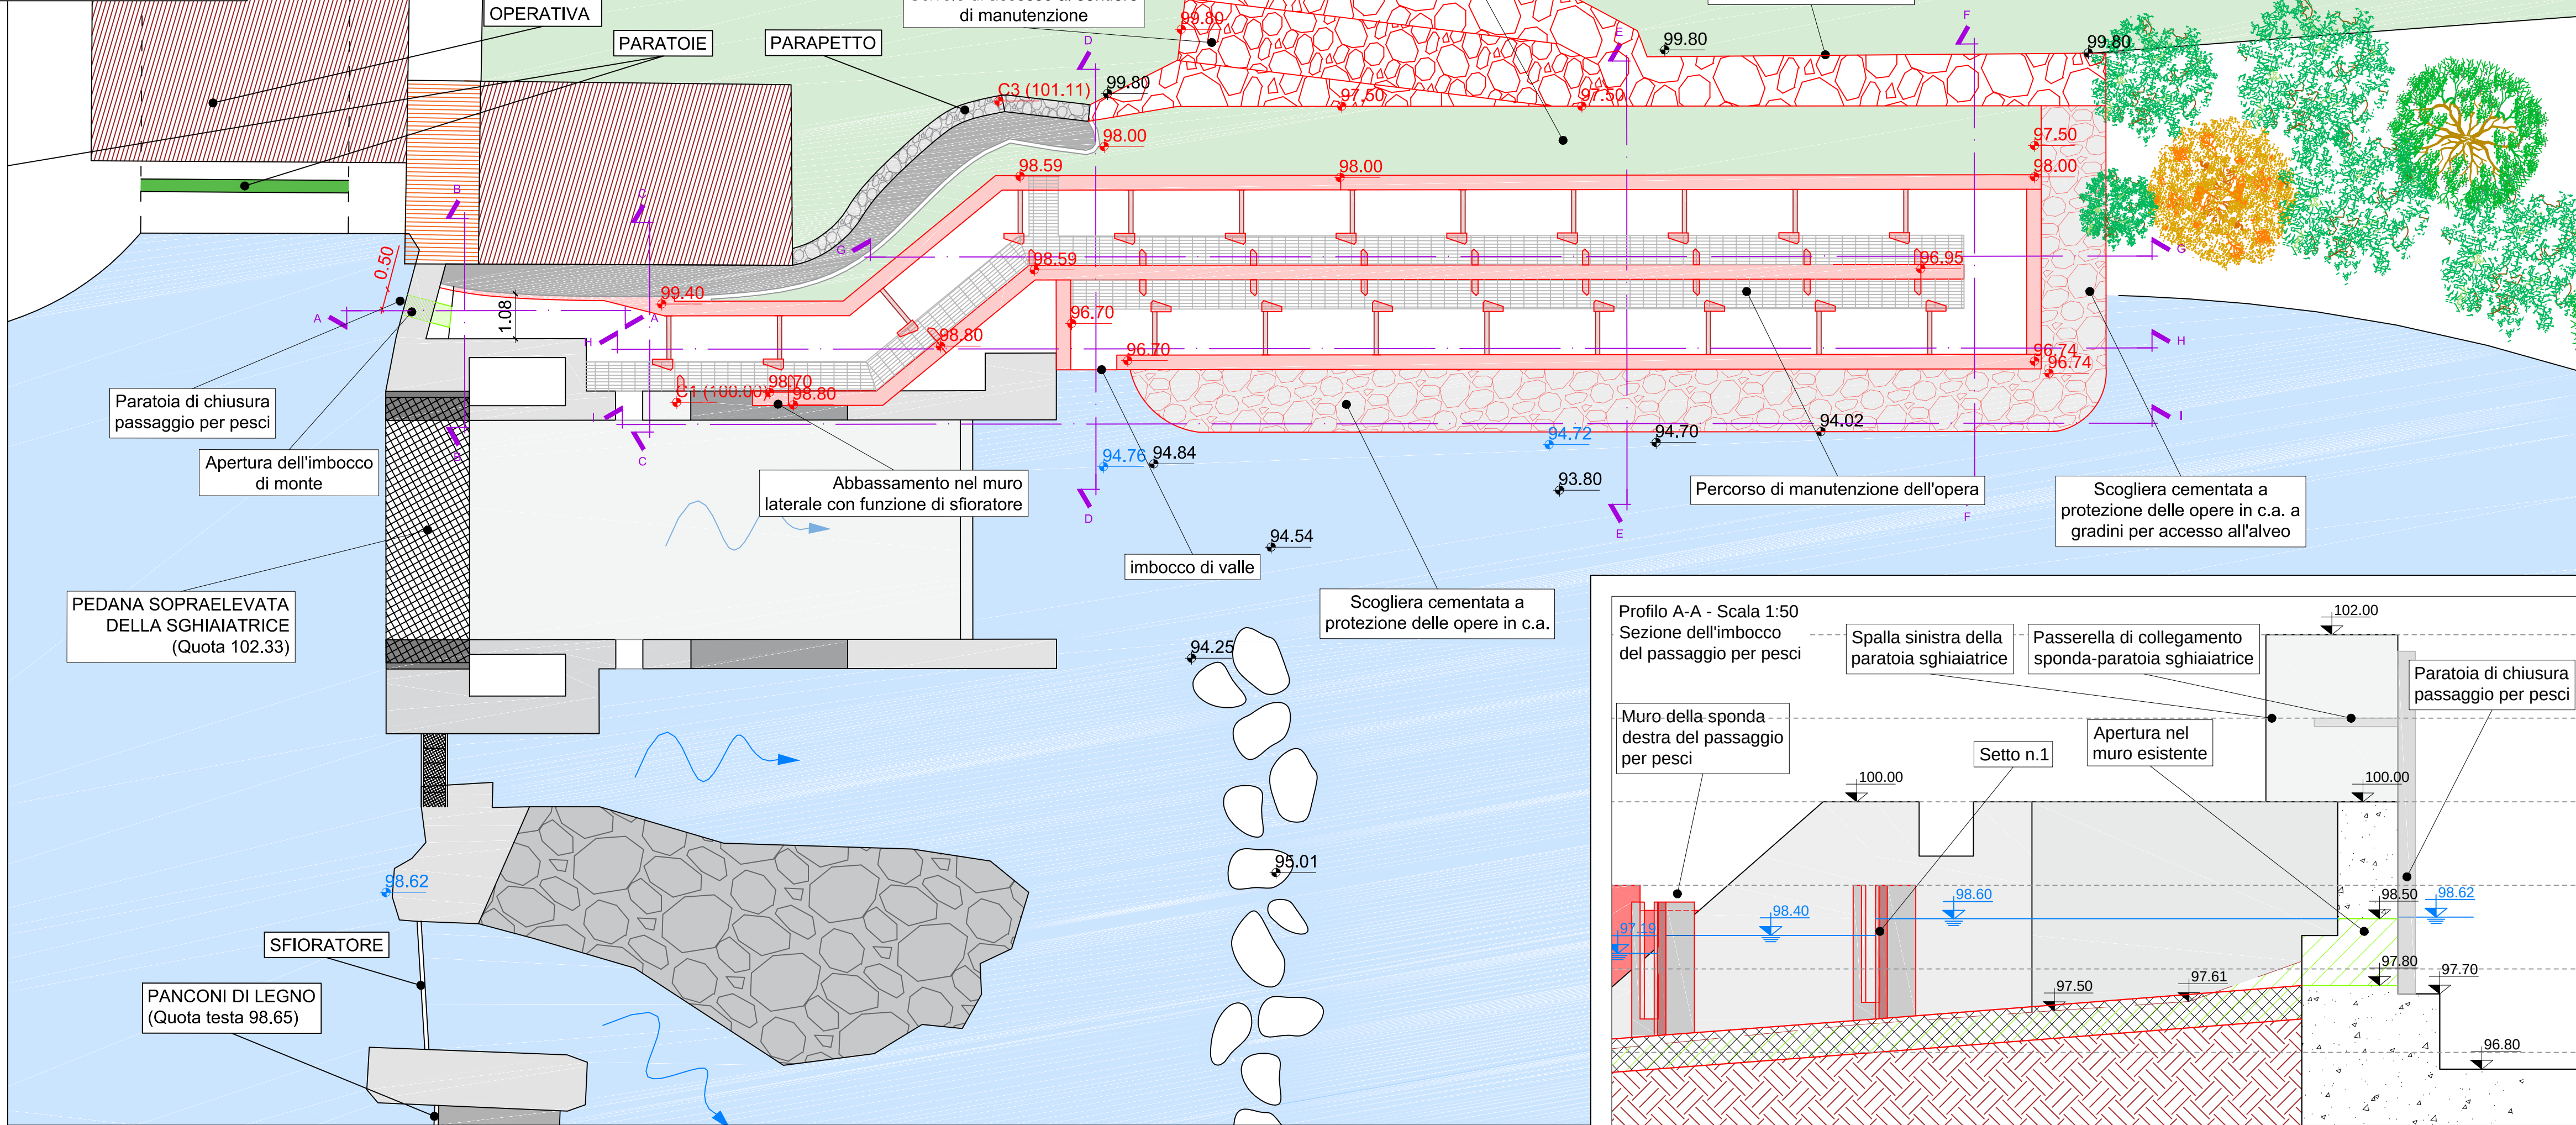

SHARESALMO - GESTIONE ITTICA INTEGRATA E SOSTENIBILE PER LA
VALORIZZAZIONE DELLA BIODIVERSITÀ E LA DIFESA DALLE SPECIE INFESTANTI

ATTIVITÀ 5.1 - Intervento strategico di deframmentazione del Fiume Sesia



PROGETTO DEFINITIVO					Tavola n°:
Discontinuità A - Progetto: Planimetria e sezioni					D.1.1
Elaborato:	Rif:	Data:	Rev.:	Scala:	Formato:
	18S28	Febbraio 2020	01	1:100-1:50-1:20	841x500
Progettista:					Timbro e firma:
Ing. Stefano MOLINARI Via Europa n.33/a 21040 - Morazzone (VA) - IT ste.moli@hotmail.it					

Altri partner di progetto:



www.interreg-italiasvizzera.eu