




Sezione A-A'
Scala 1:100

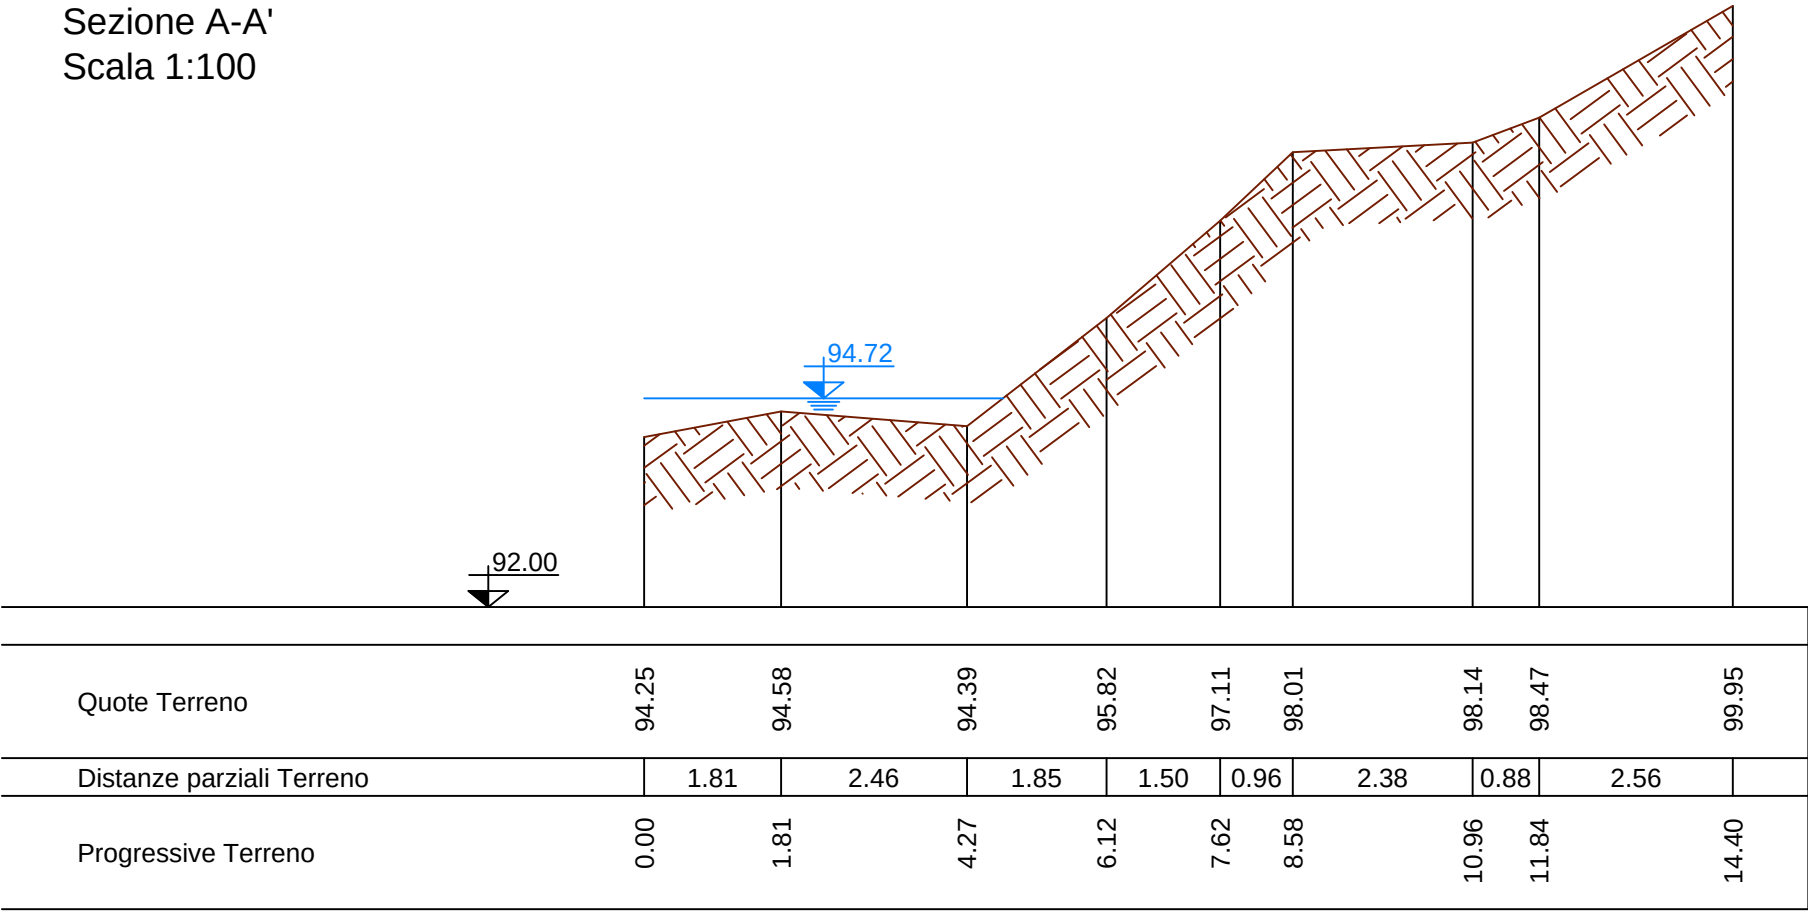

Sezione B-B'
Scala 1:100

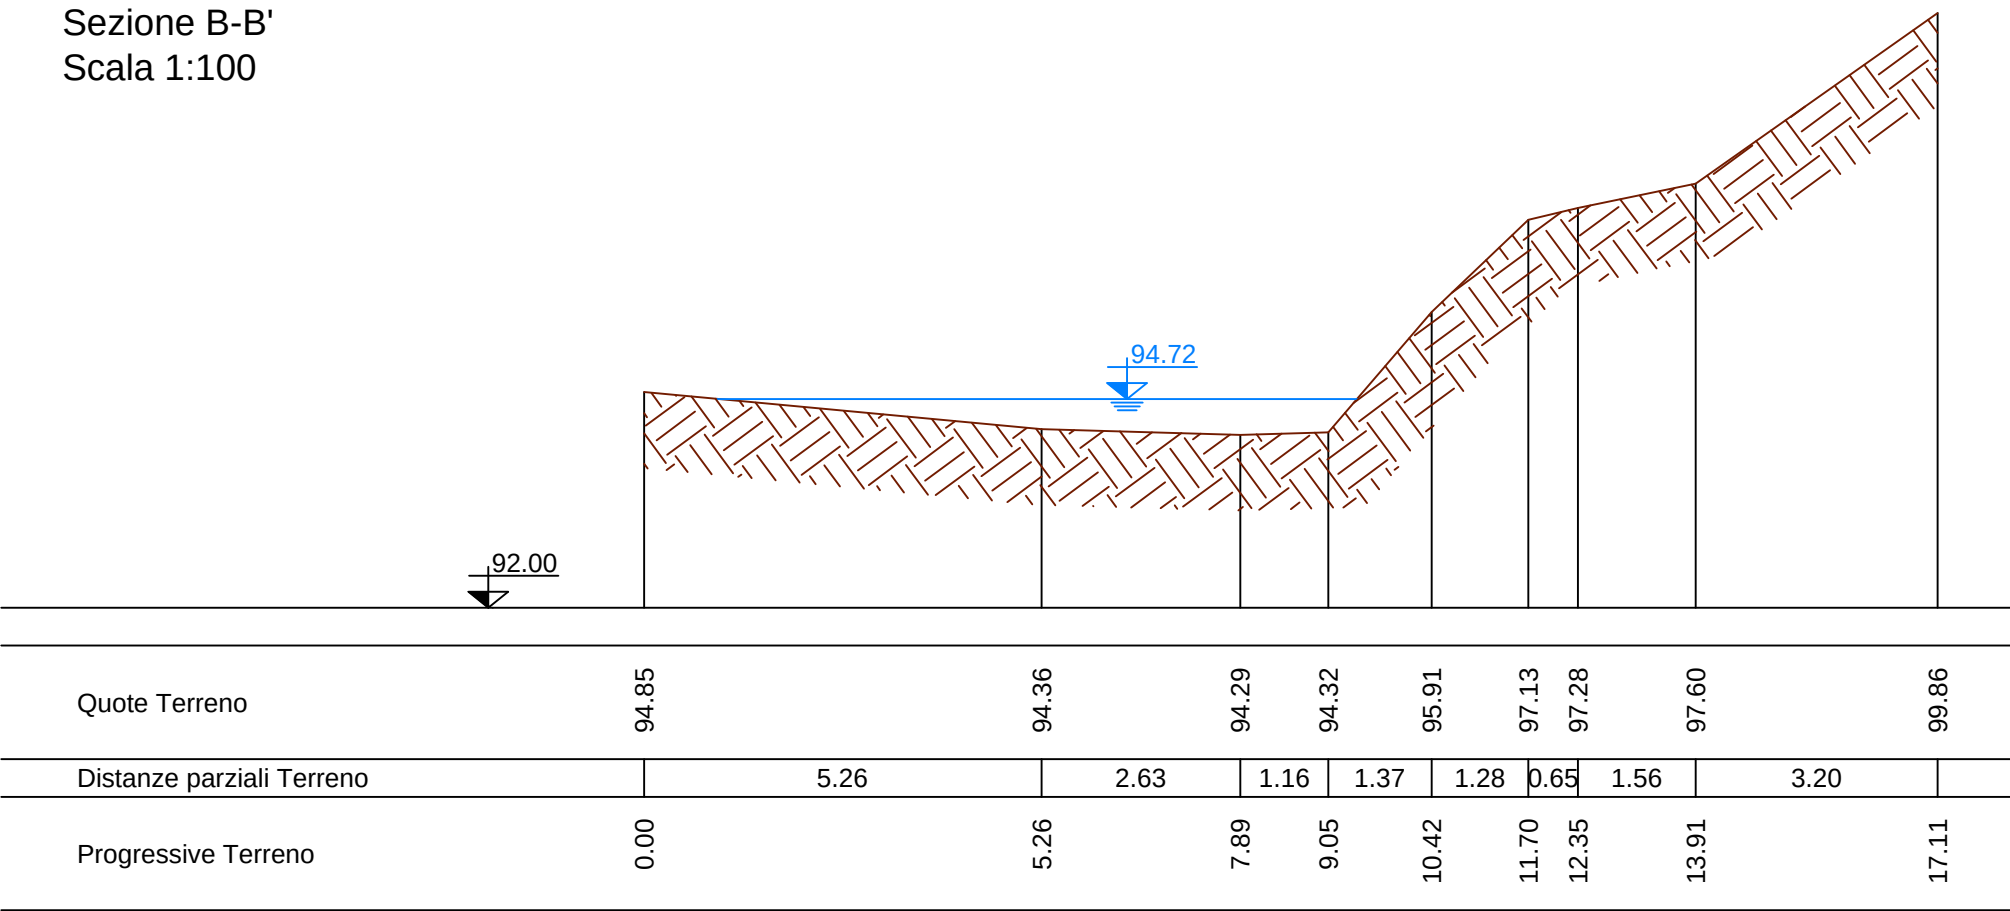

Sezione C-C'
Scala 1:100

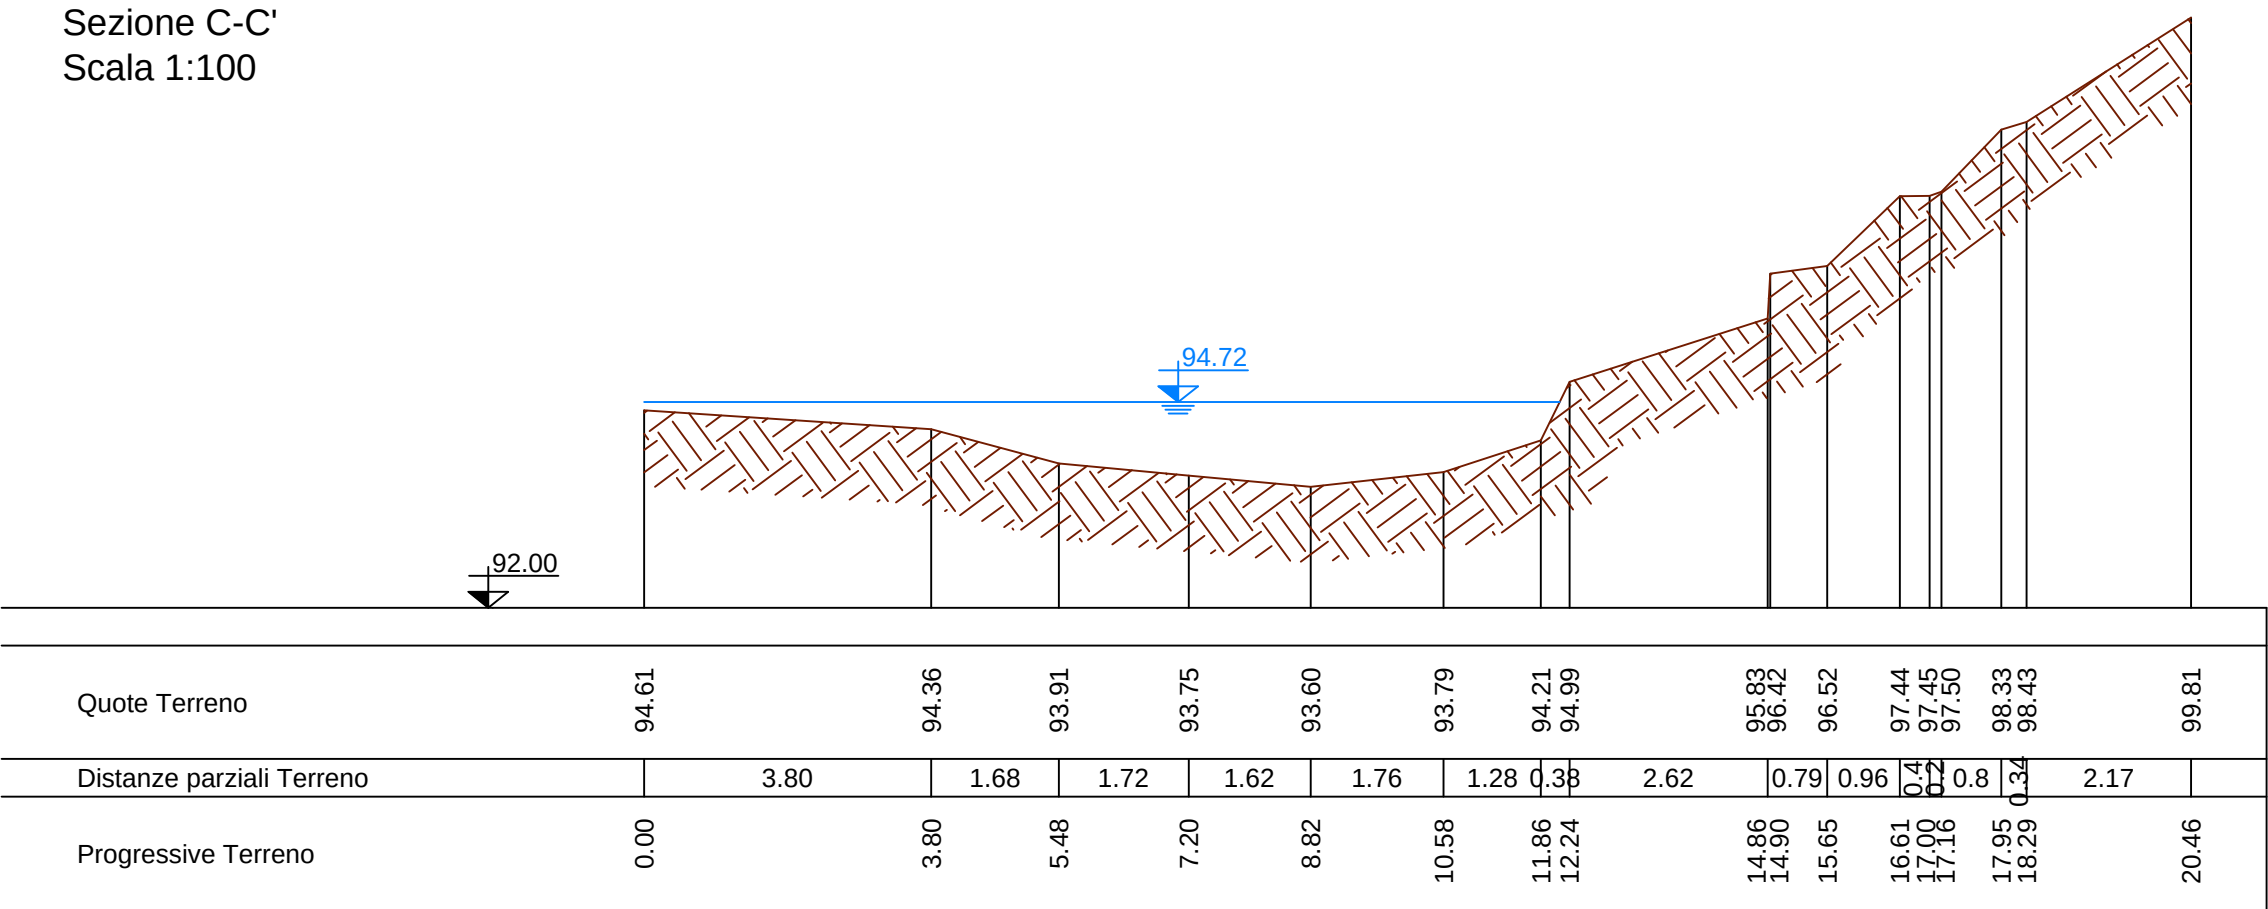

SHARESALMO - GESTIONE ITTICA INTEGRATA E SOSTENIBILE PER LA
VALORIZZAZIONE DELLA BIODIVERSITÀ E LA DIFESA DALLE SPECIE INFESTANTI

ATTIVITÀ 5.1 - Intervento strategico di deframmentazione del Fiume Sesia



PROGETTO DEFINITIVO					Tavola n°:
Elaborato:					C.1.2
Discontinuità A - Stato di fatto: Sezioni					
Rif:	Data:	Rev.:	Scala:	Formato:	Timbro e firma:
18S28	Febbraio 2020	01	1:100	A2	
Progettista:					
Ing. Stefano MOLINARI Via Europa n.33/a 21040 - Morazzone (VA) - IT ste.moli@hotmail.it					

Altri partner di progetto:

