

REGIONE PIEMONTE  
 PROVINCIA DI VERCELLI  
 COMUNITA' MONTANA VALSESIA  
 CAMERA DI COMMERCIO INDUSTRIA E ARTIGIANATO E AGRICOLTURA  
 COMUNE DI ALAGNA VALSESIA  
 COMUNE DI SCOPELLO VALSESIA

MONTEROSA 2000 S.p.A.  
**COMPLETAMENTO DEL SISTEMA SCIISTICO DELLA VALSESIA**  
 AGGIORNAMENTO DELL'ACCORDO DI PROGRAMMA SGLATO IL 14 NOVEMBRE 2006

PROGETTAVANTO  
 Adeguamento e potenziamento del sistema di impianti a fune "Cimalegna-Passo dei Salati"  
 Seggiovie quadriposto ad ammortamento automatico "Cimalegna"  
 Progetto definitivo

PLANIMETRIA E SEZIONE RIAPERTURA EX PISTA DI CANTIERE  
 CHIARIMENTO SPONTANEO



NUMERO D.1.1.1_int.1	SCALA 1:2000	DATA MAGGIO 2017	REDAZIONE L. Pazzo
NOME FILE D.1.1.1_int.1 planimetria e sezione riapertura ex pista di cantiere		CONTROLLATO C. Francione	APPROVATO

REVISIONI	DATA	DESCRIZIONE REVISIONE E RIFERIMENTI DOCUMENTI SOSTITUITI

PROGETTISTA  
**COOPERATIVA**  
 COPPELMAVRE ITALIA S.p.A.  
 DIR. Ing. Sergio LAUDNER

COLLABORAZIONE CON  
 DIR. Ing. Lorenzo POCZO  
 Ing. Paolo BIANCHI

CONSORZIO  
**TERRI FORUM**  
 DIR. Ing. Stefano LAUDNER  
 DIR. Ing. Stefano LAUDNER

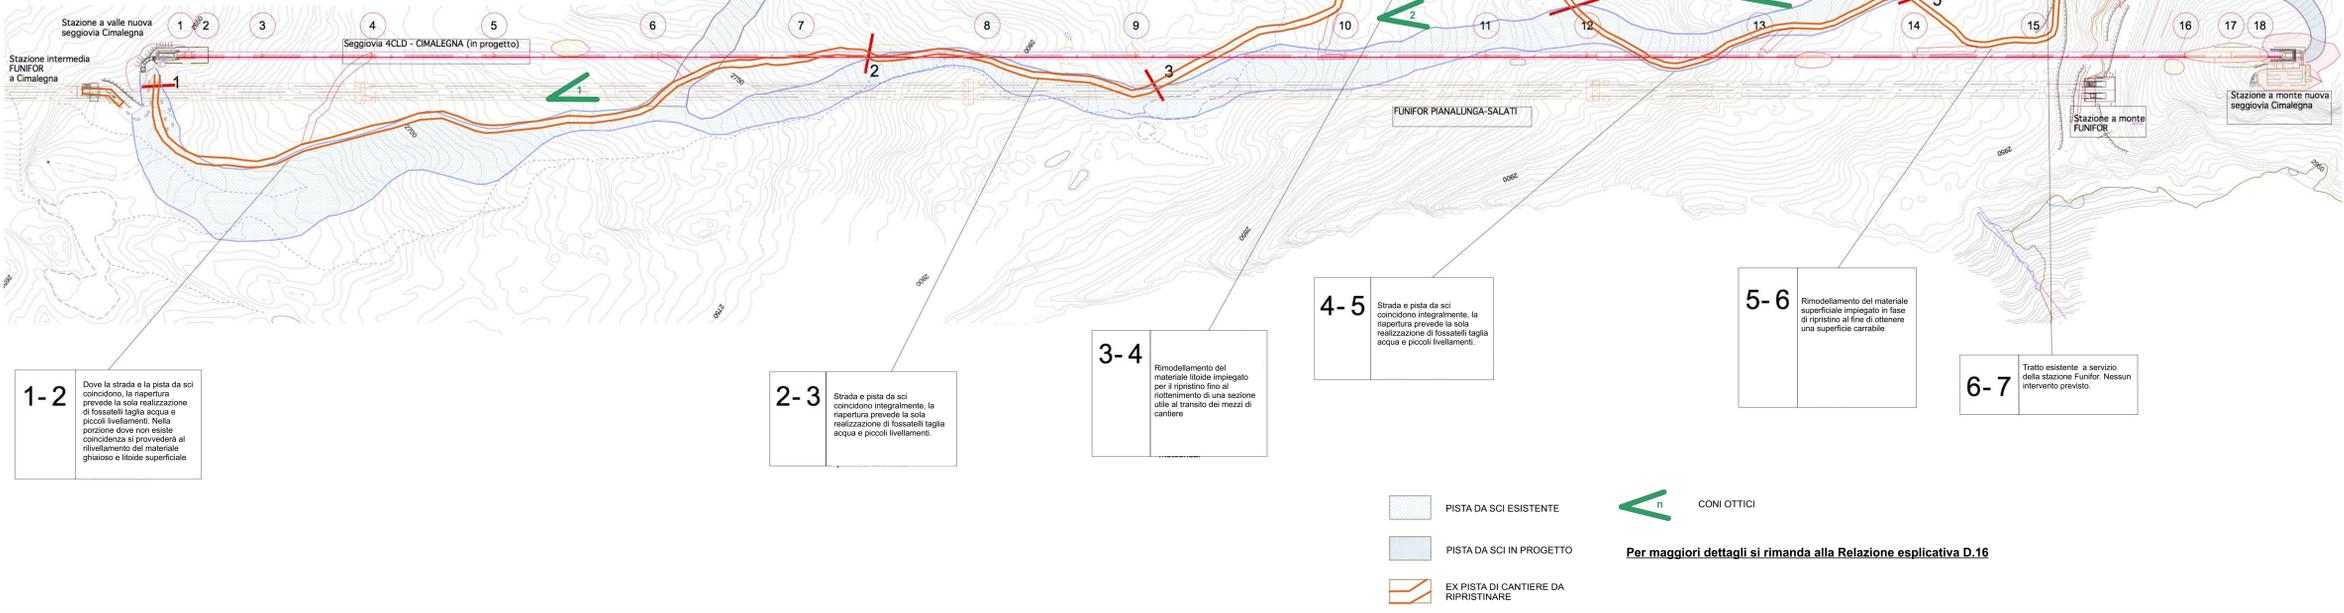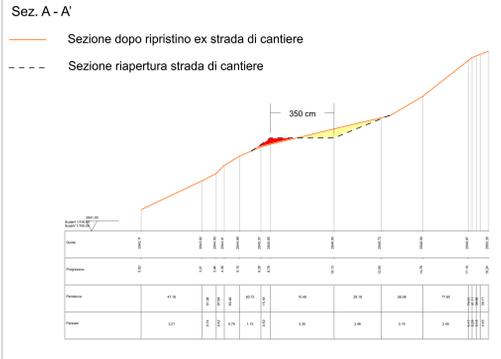

PISTA DA SCI ESISTENTE  
 PISTA DA SCI IN PROGETTO  
 EX PISTA DI CANTIERE DA RIPRISTINARE

CONI OTTICI  
**Per maggiori dettagli si rimanda alla Relazione esplicativa D.16**