
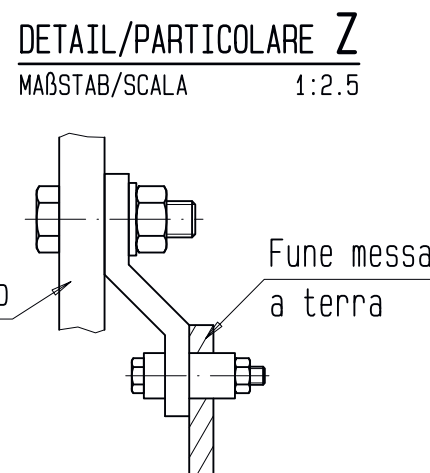
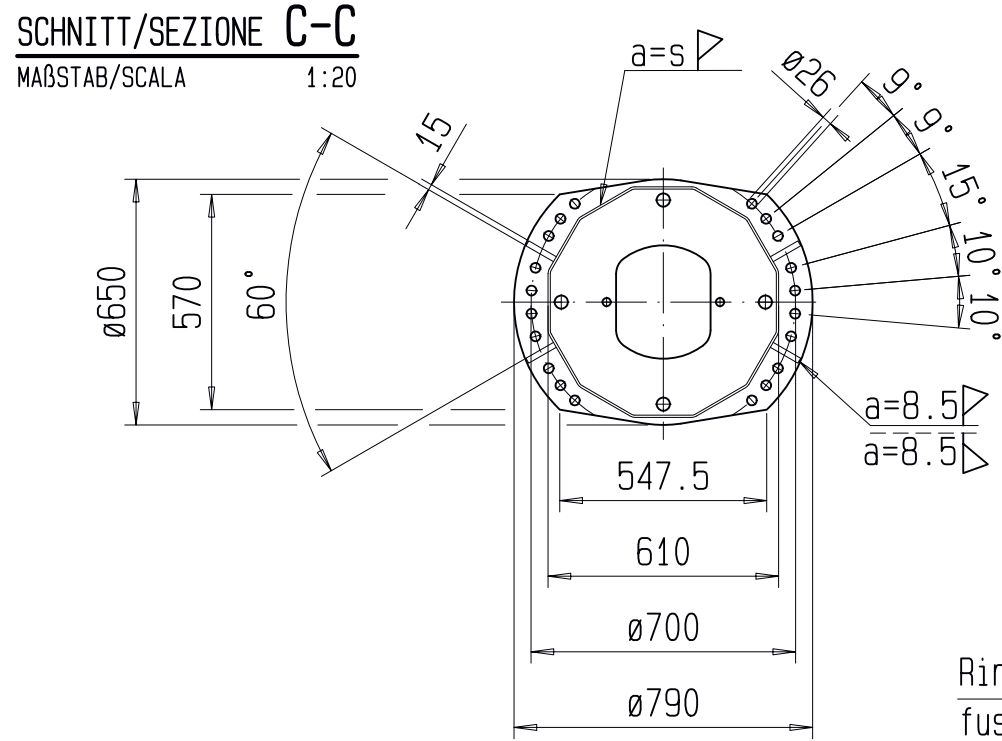
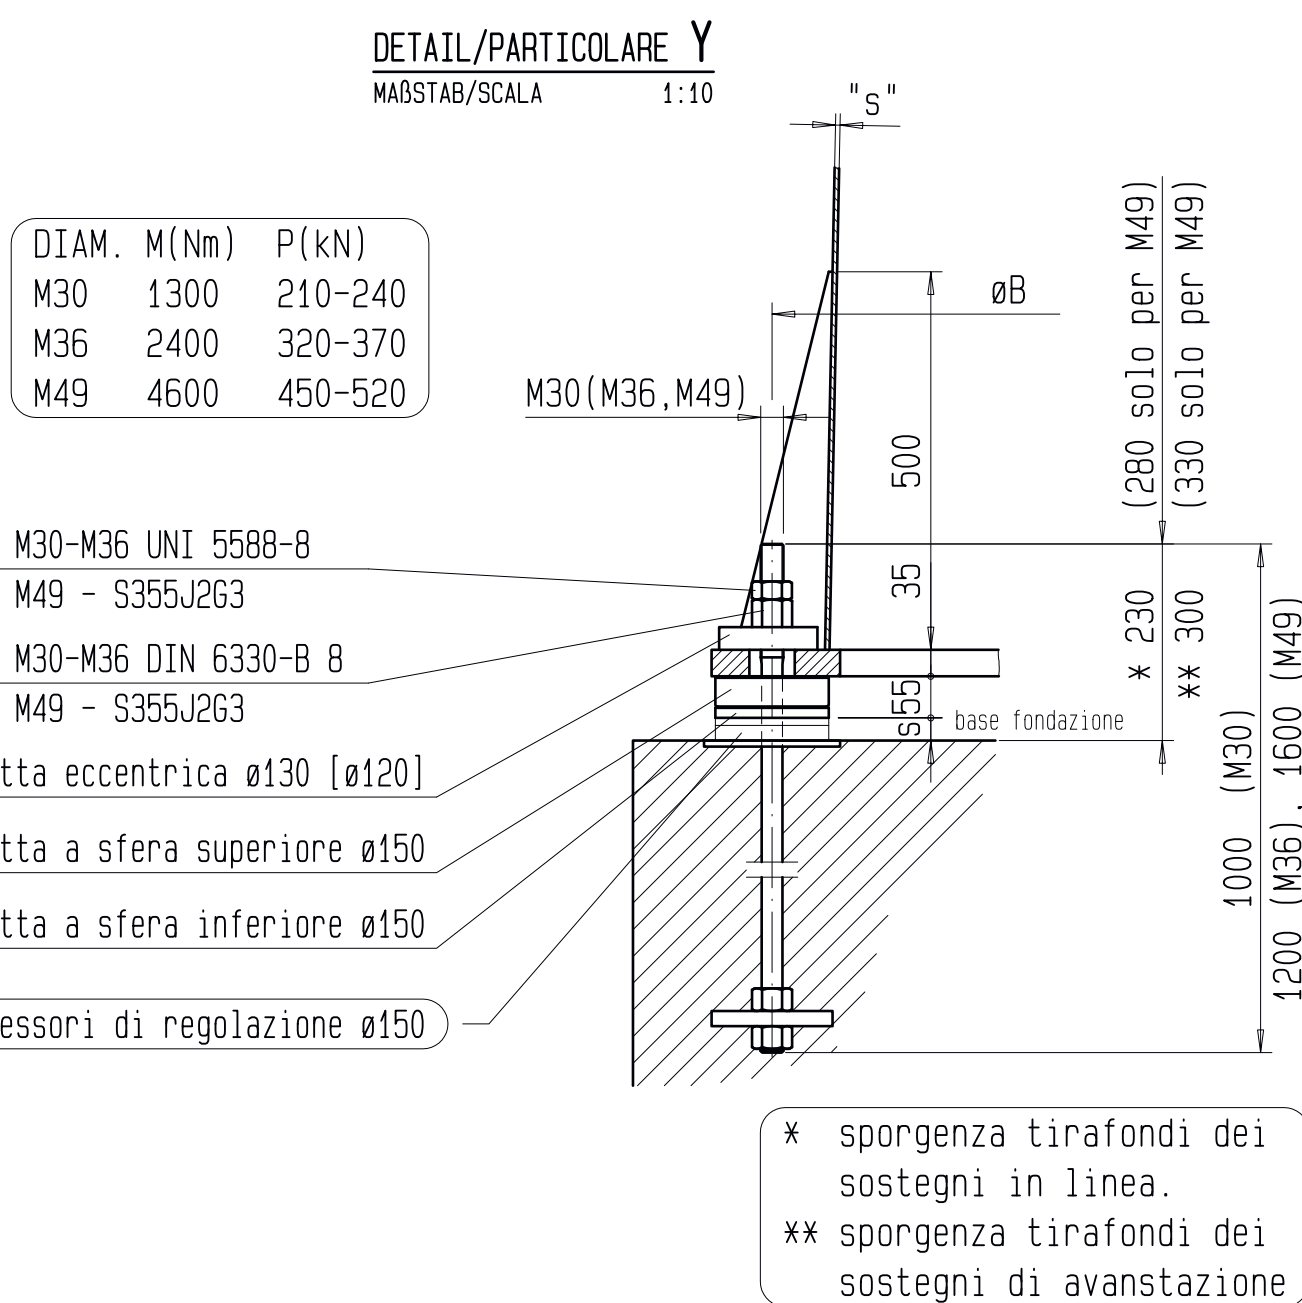
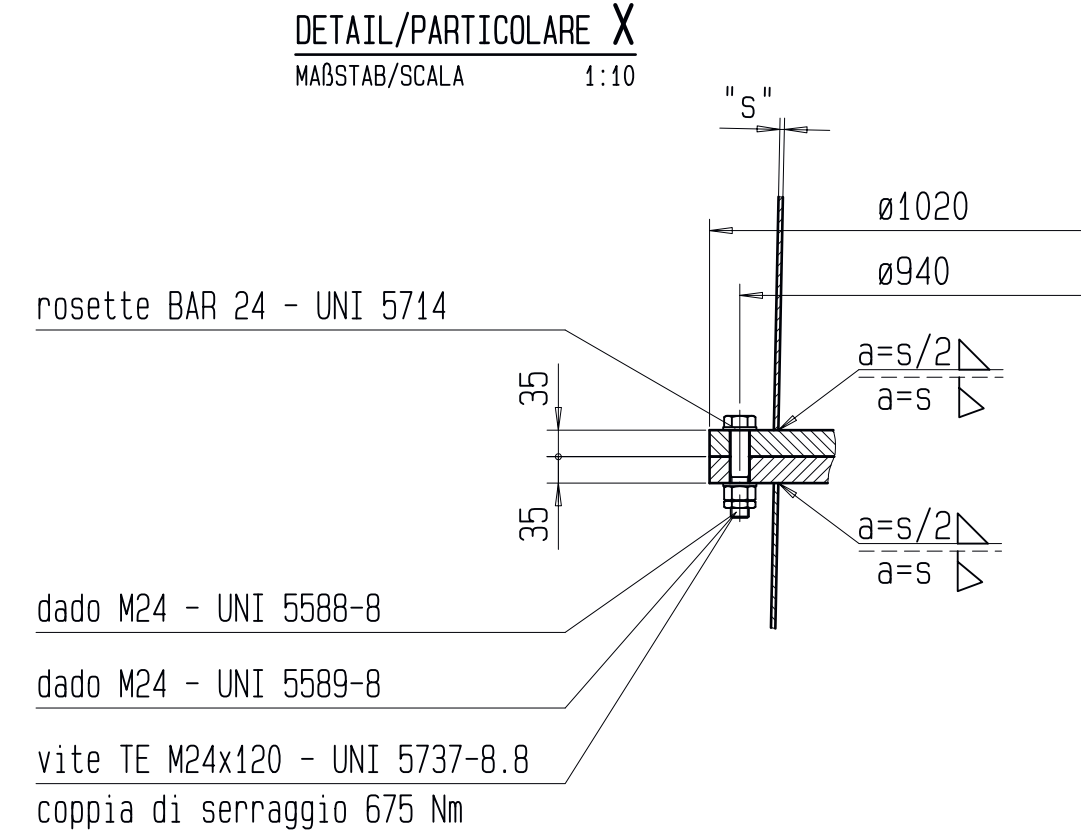
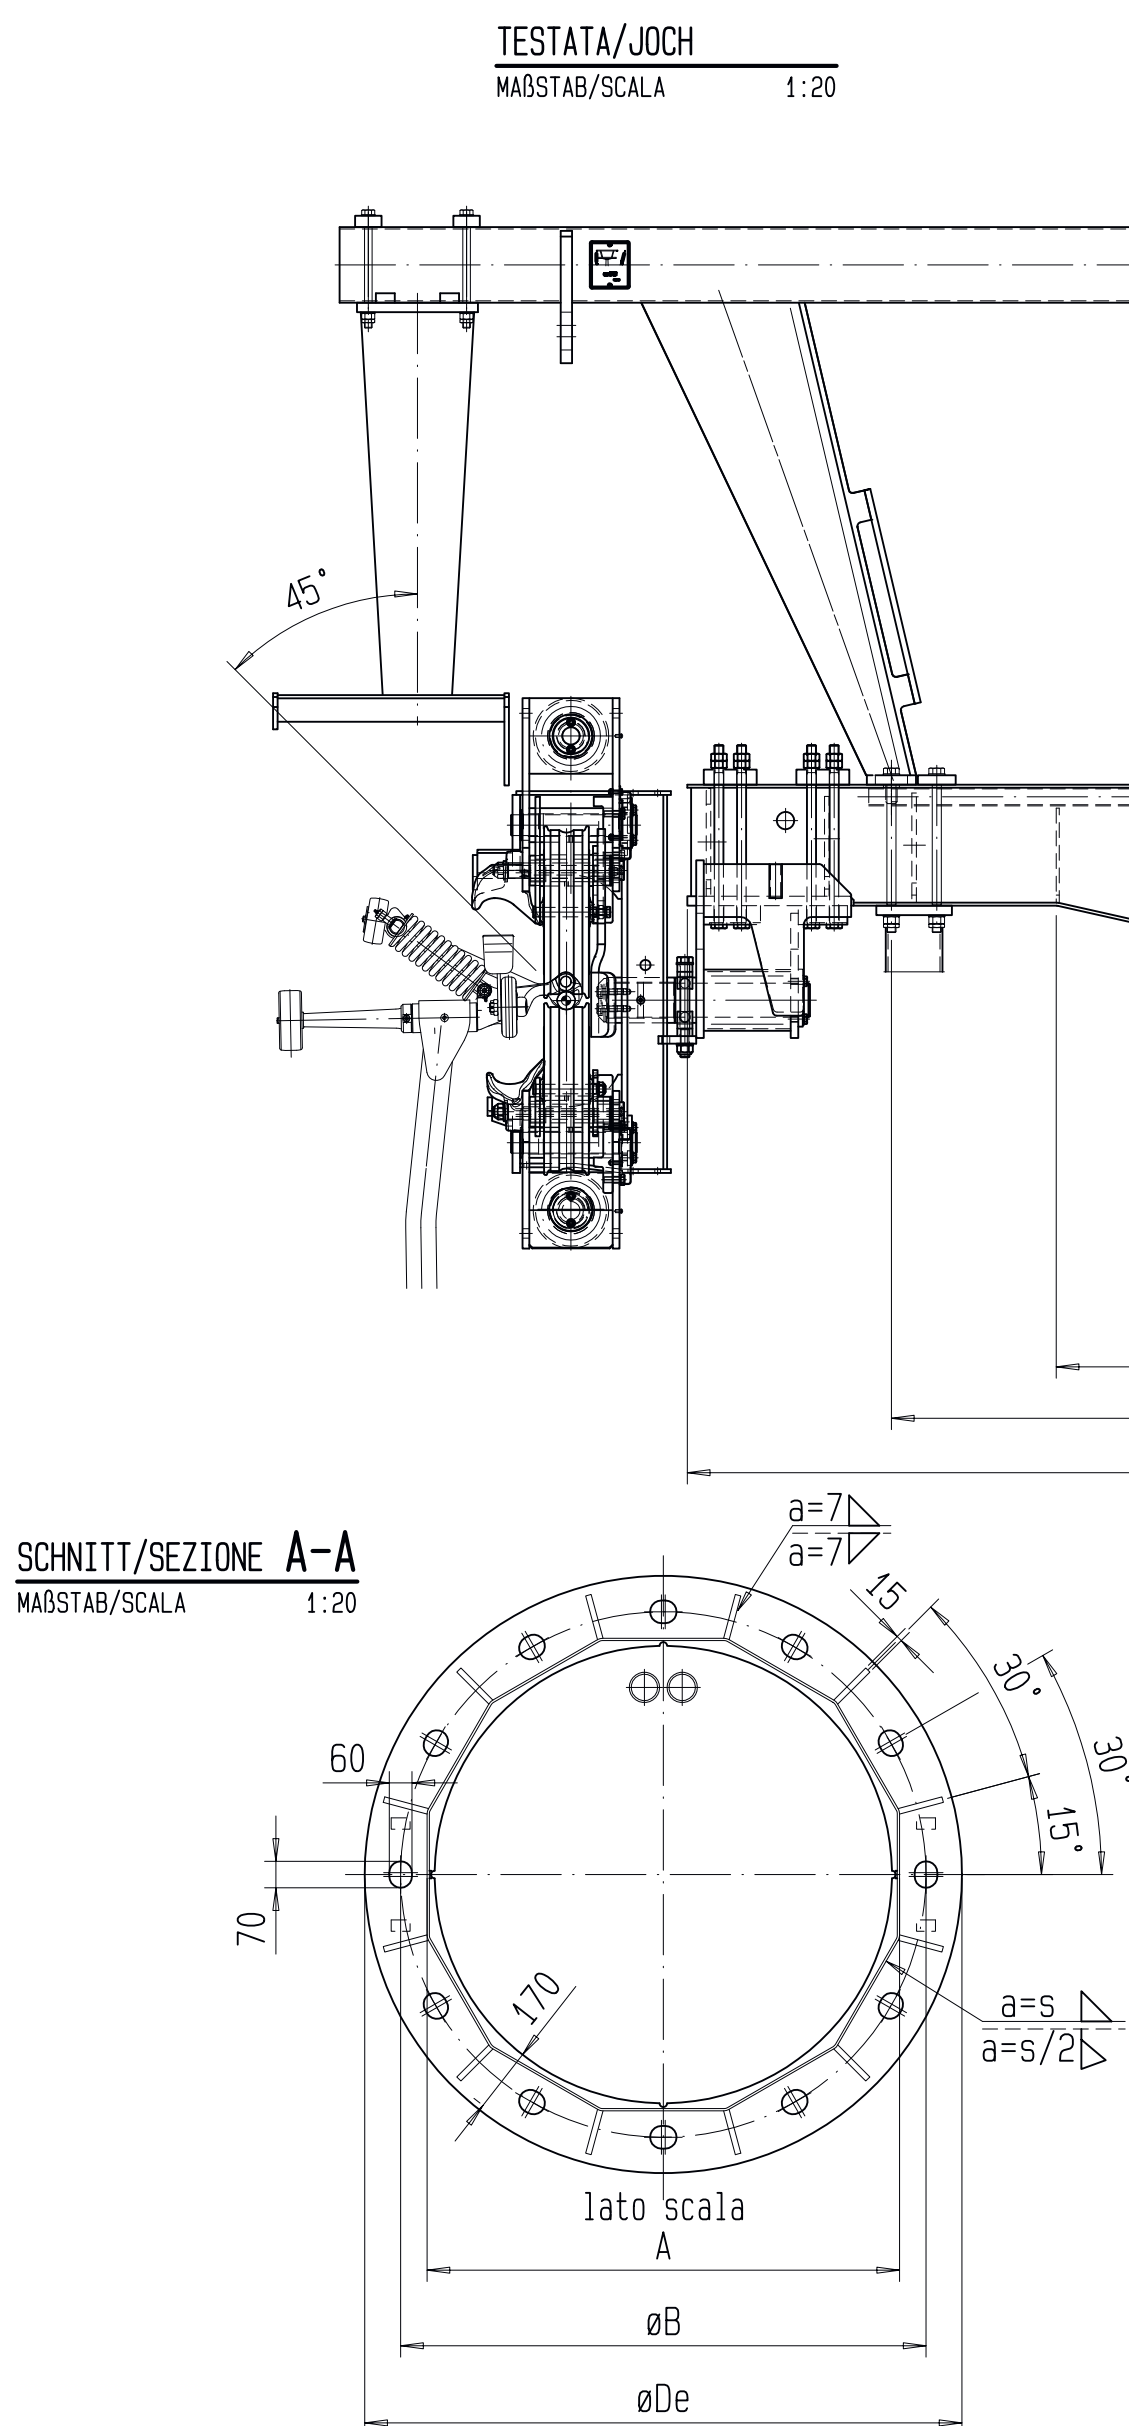
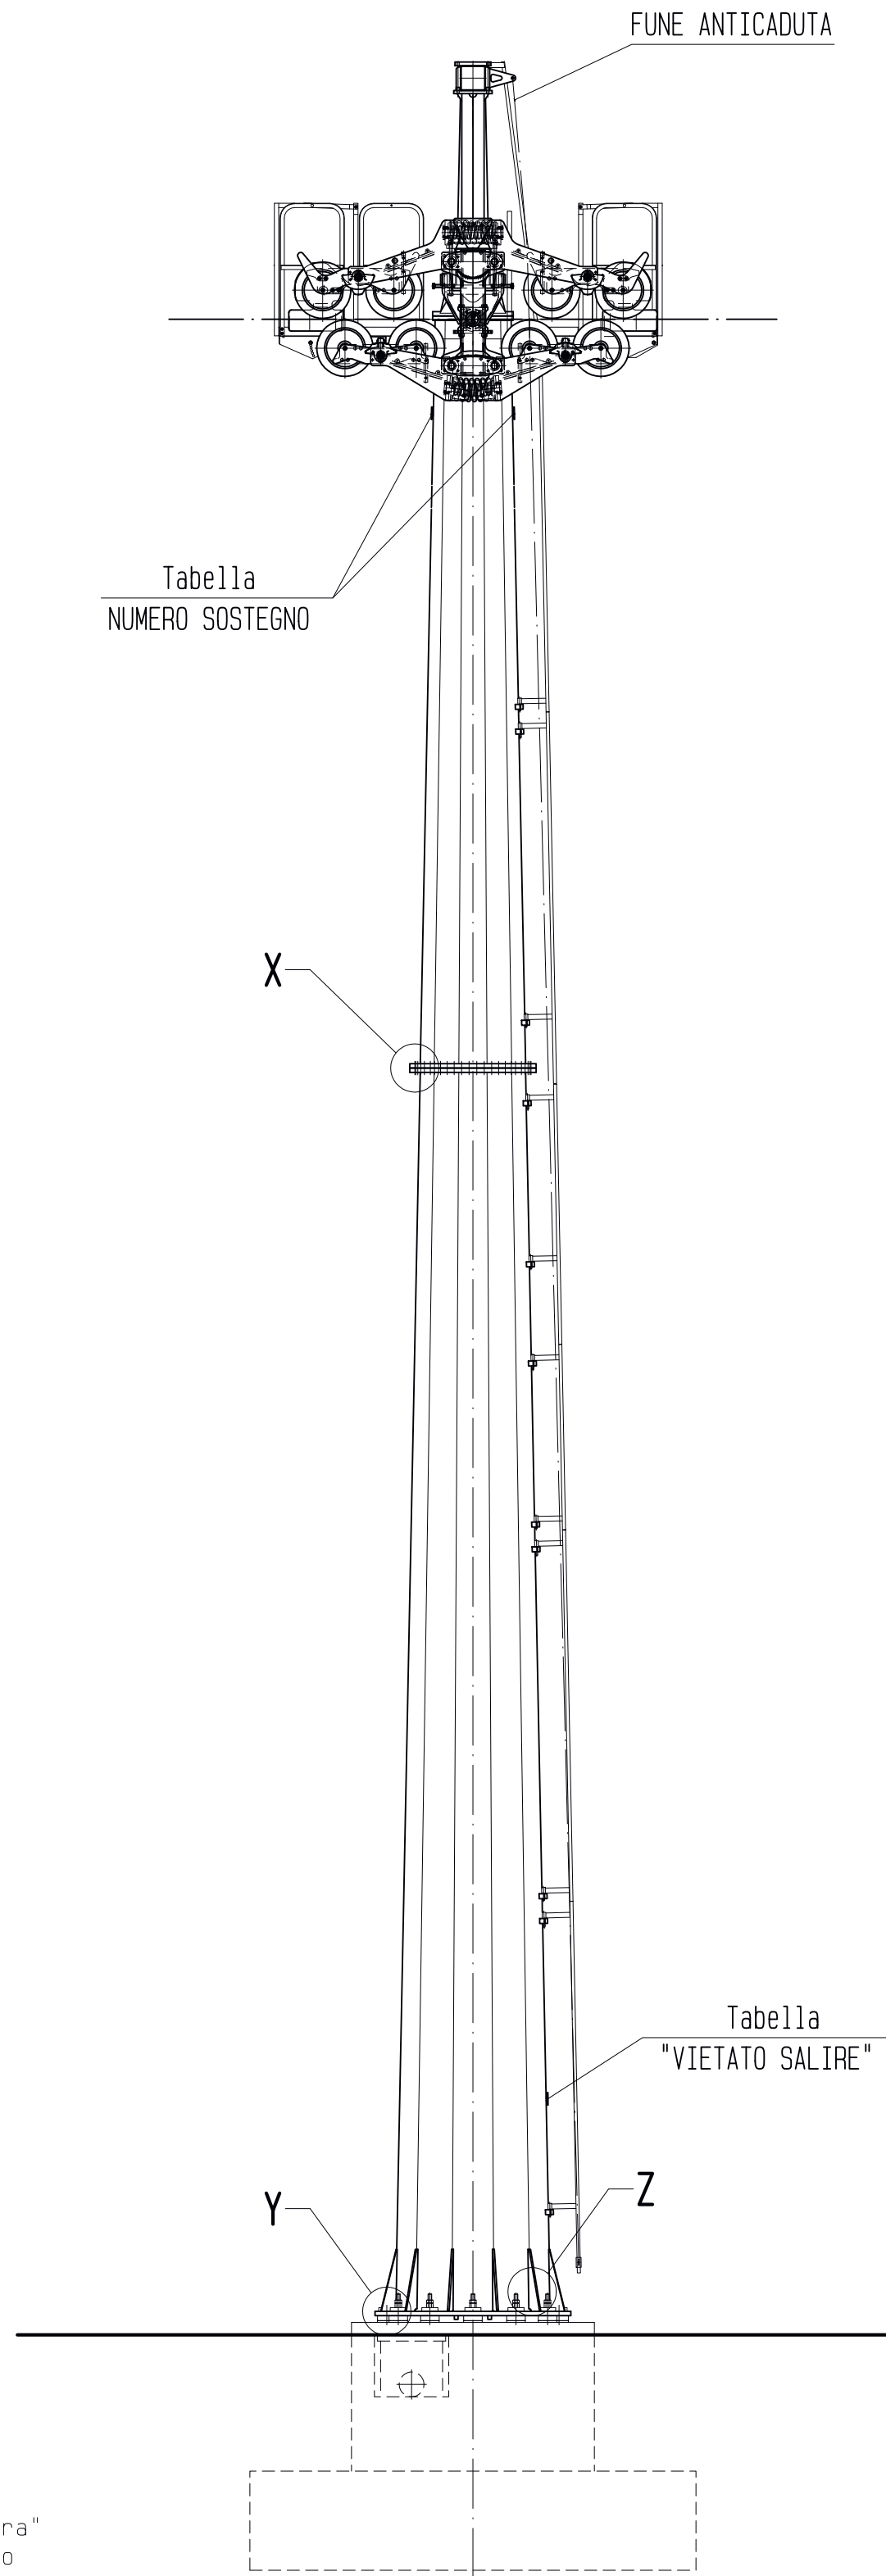


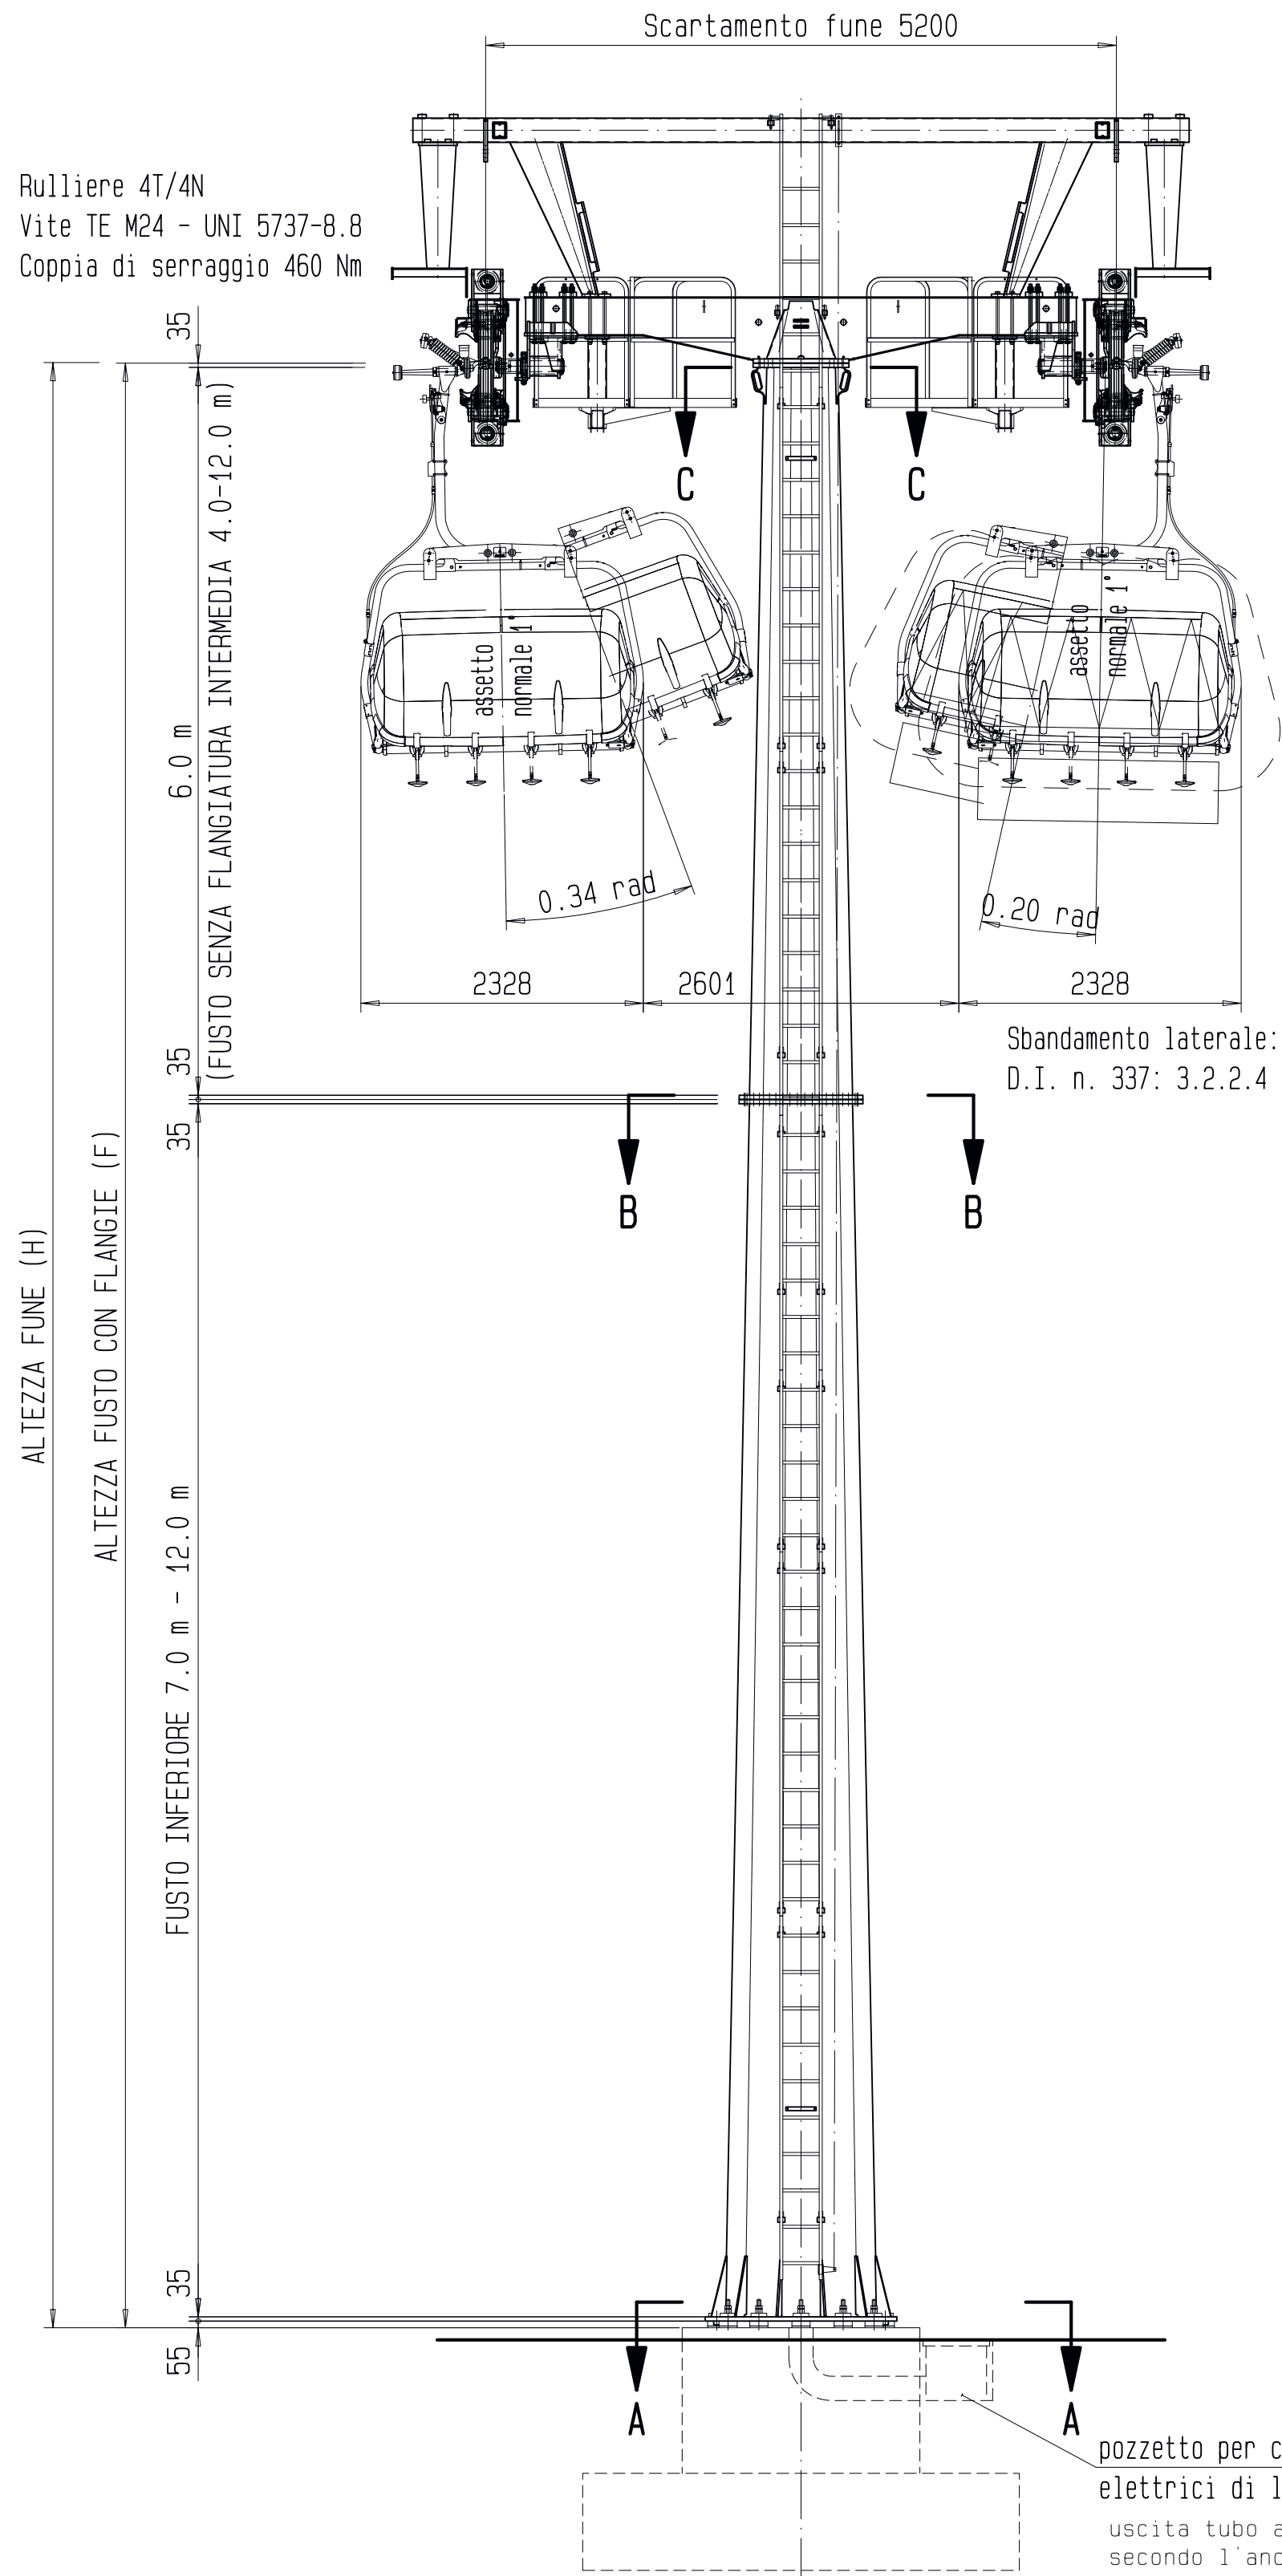

-tutta la struttura con lamiere S355J263 EN10025
-tirafondi M30-M36 con materiale 42CrMo4+TQ EN10083; M49 FUNDIA SB600
Per i tipi del fusto e i tirafondi utilizzati per l'impianto interessato vedi il calcolo dei sostegni.

Altezza nom. sostegno (m)	4	5	6	7	8	9	10	11	12	13	14	15	16	17	18
A (mm)	770	810	850	890	930	970	1010	1050	1090	1130	1170	1210	1250	1290	1330
øB (mm)	910	950	990	1030	1070	1110	1150	1190	1230	1270	1310	1350	1390	1430	1470
øDe (mm)	1100	1140	1180	1220	1260	1300	1340	1380	1420	1460	1500	1540	1580	1620	1660
H fune 47/4N	4130	5130	6130	7130	8130	9130	10130	11130	12130	13200	14200	15200	16200	17200	18200
F fusto tot.	4125	5125	6125	7125	8125	9125	10125	11125	12125	13195	14195	15195	16195	17195	18195

REGIONE PIEMONTE

PROVINCIA DI VERCELLI

COMUNITA' MONTANA VALSEZIA

CAMERA DI COMMERCIO INDUSTRIA E ARTIGIANATO E AGRICOLTURA

COMUNE DI ALAGNA VALSEZIA

COMUNE DI SCOPELLO

MONTEROSA 2000 S.p.A.

COMPLETAMENTO DEL SISTEMA SCIISTICO DELLA VALSEZIA

AGGIORNAMENTO DELL'ACCORDO DI PROGRAMMA SIGLATO IL 14 NOVEMBRE 2006

TITOLO ELABORATO

Adeguamento e potenziamento del sistema di impianti a fune "Cimalegna-Passo dei Salati"
Seggiovia quadriposto ad ammortamento automatico "Cimalegna"
Progetto definitivo-esecutivo

INSIEME SOSTEGNO DI LINEA (DOPPIO EFFETTO)

ELABORATO N°	SCALA	DATA	REDATTO		R. Hofer
D.1.i.5	1:50	APRILE 2017	CONTROLLATO		S. Ladurner
			APPROVATO		C. Francione
NOME FILE					
REVISIONE N°					
DATA					
DESCRIZIONE REVISIONE E RIFERIMENTI DOCUMENTI SOSTITUTIVI					

PROGETTISTA

DOPPELMAYR ITALIA srl
Zona Industriale 14
13011 LANA (VC)

IN COLLABORAZIONE CON:

TERRIORIUM
Dott. ing. Siegfried LADURNER
Dott. geol. Barbara LOI
Piazzale Marconi 23 - 13011 LANA (VC)

INGEGNERE

Dott. for. Lorenzo POZZO
Piazzale Marconi 4 - 13011 LANA (VC)

INGEGNERE

Dott. ing. Siegfried LADURNER
Piazzale Marconi 23 - 13011 LANA (VC)