
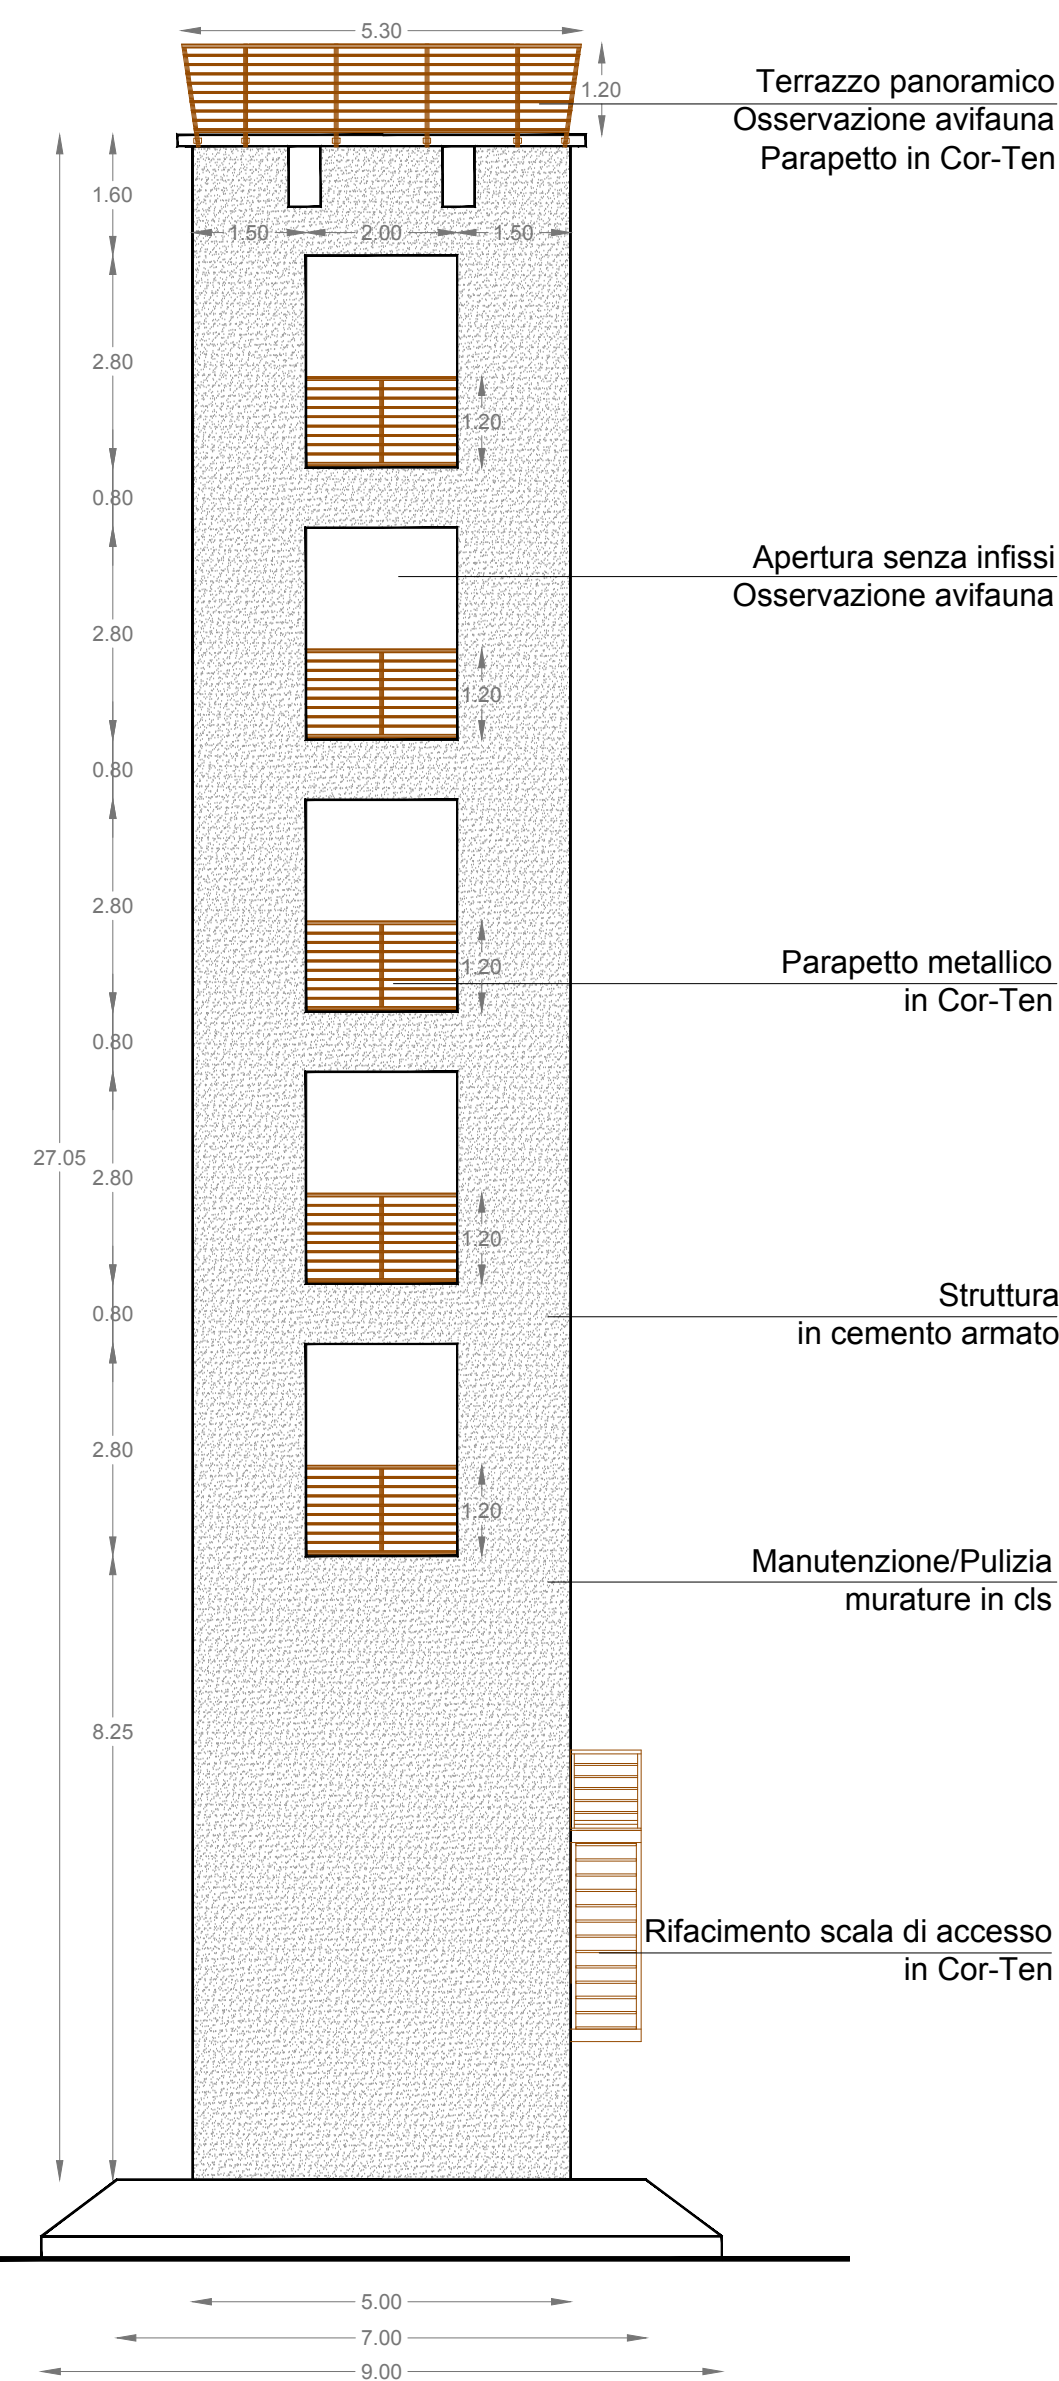
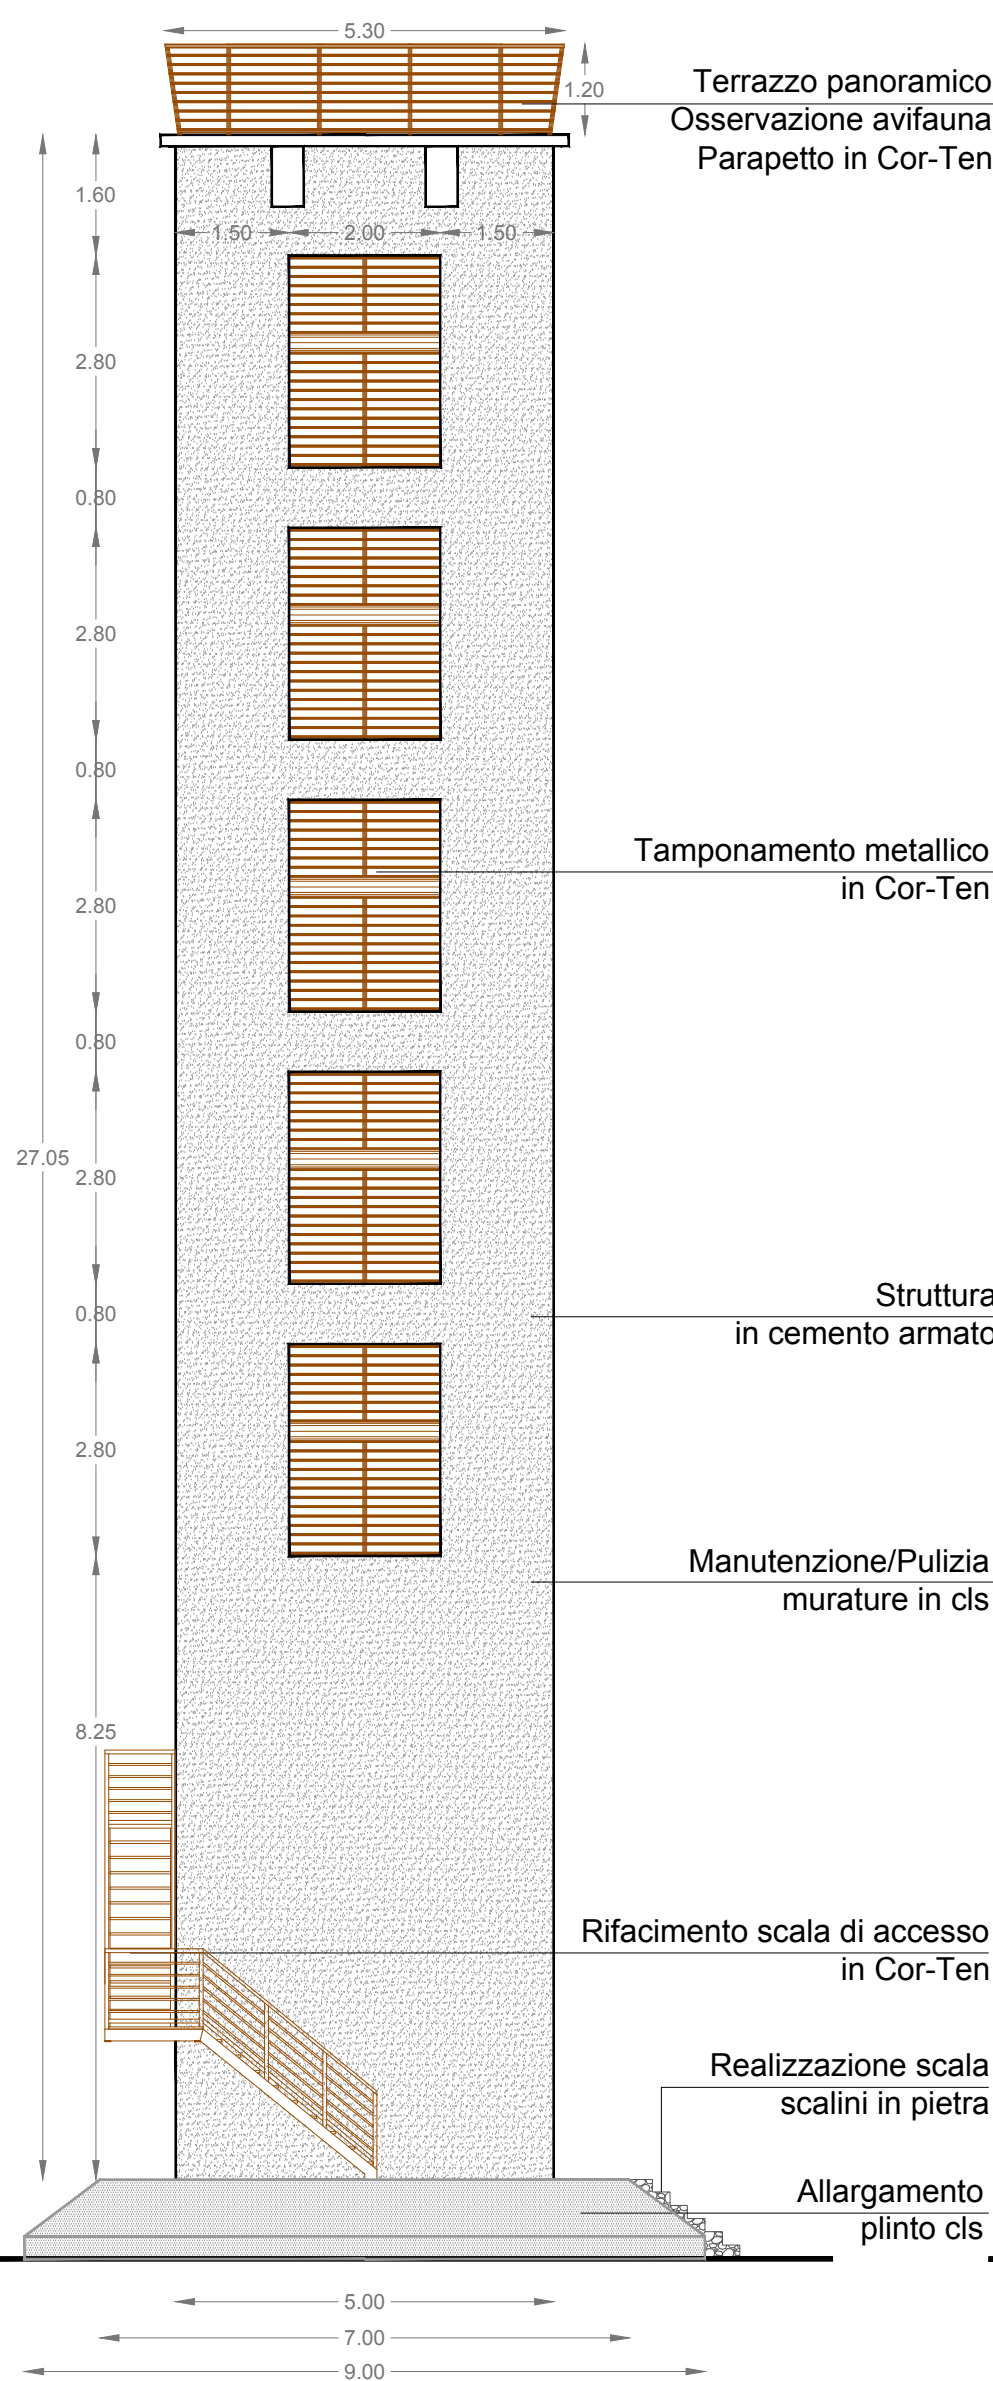
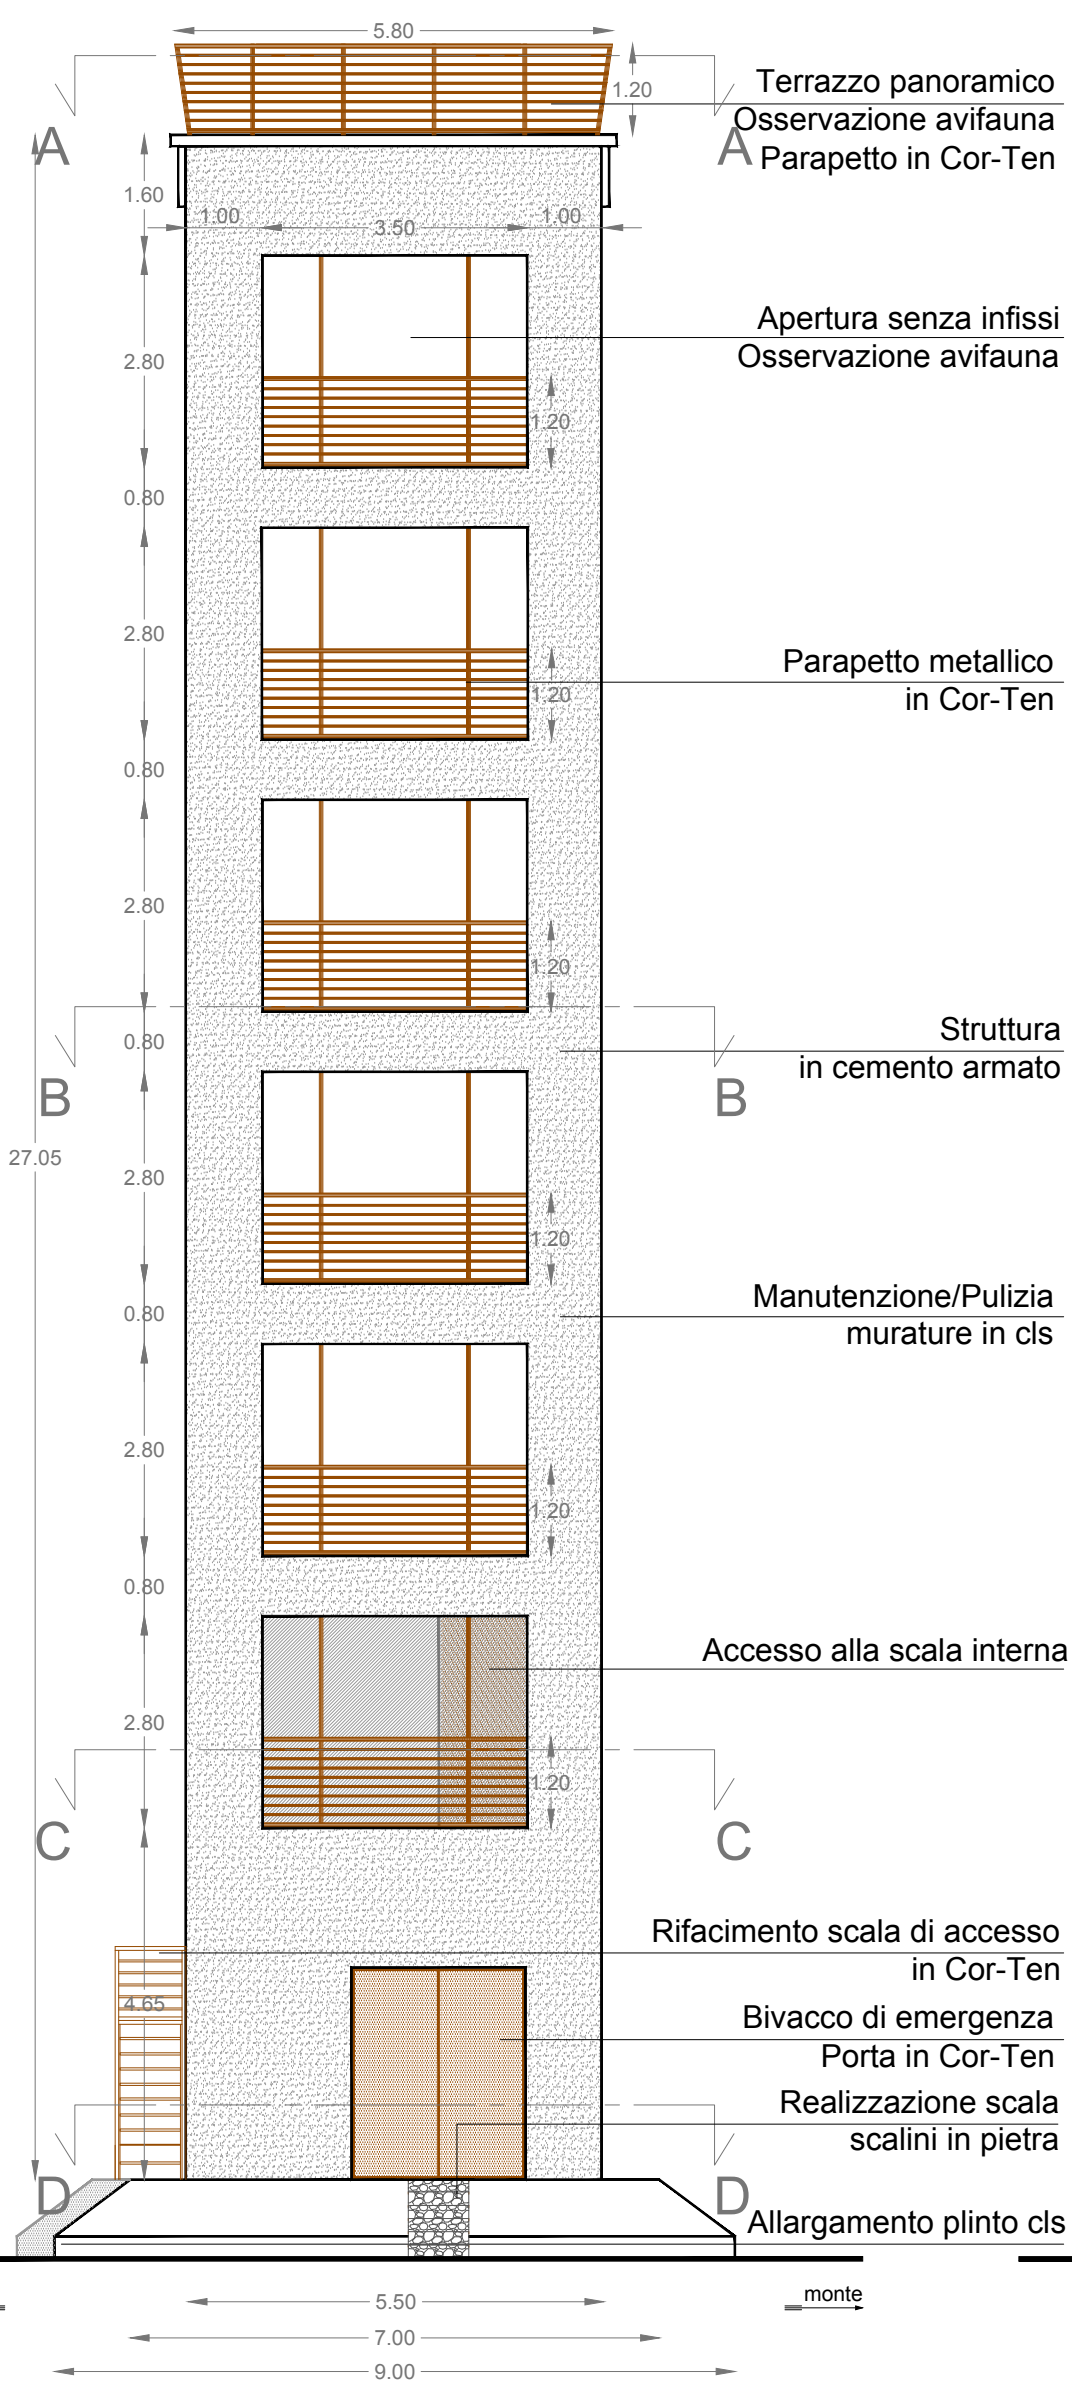


Prospetto sud-ovest

Prospetto nord-est

Prospetto sud-est

Prospetto nord-ovest




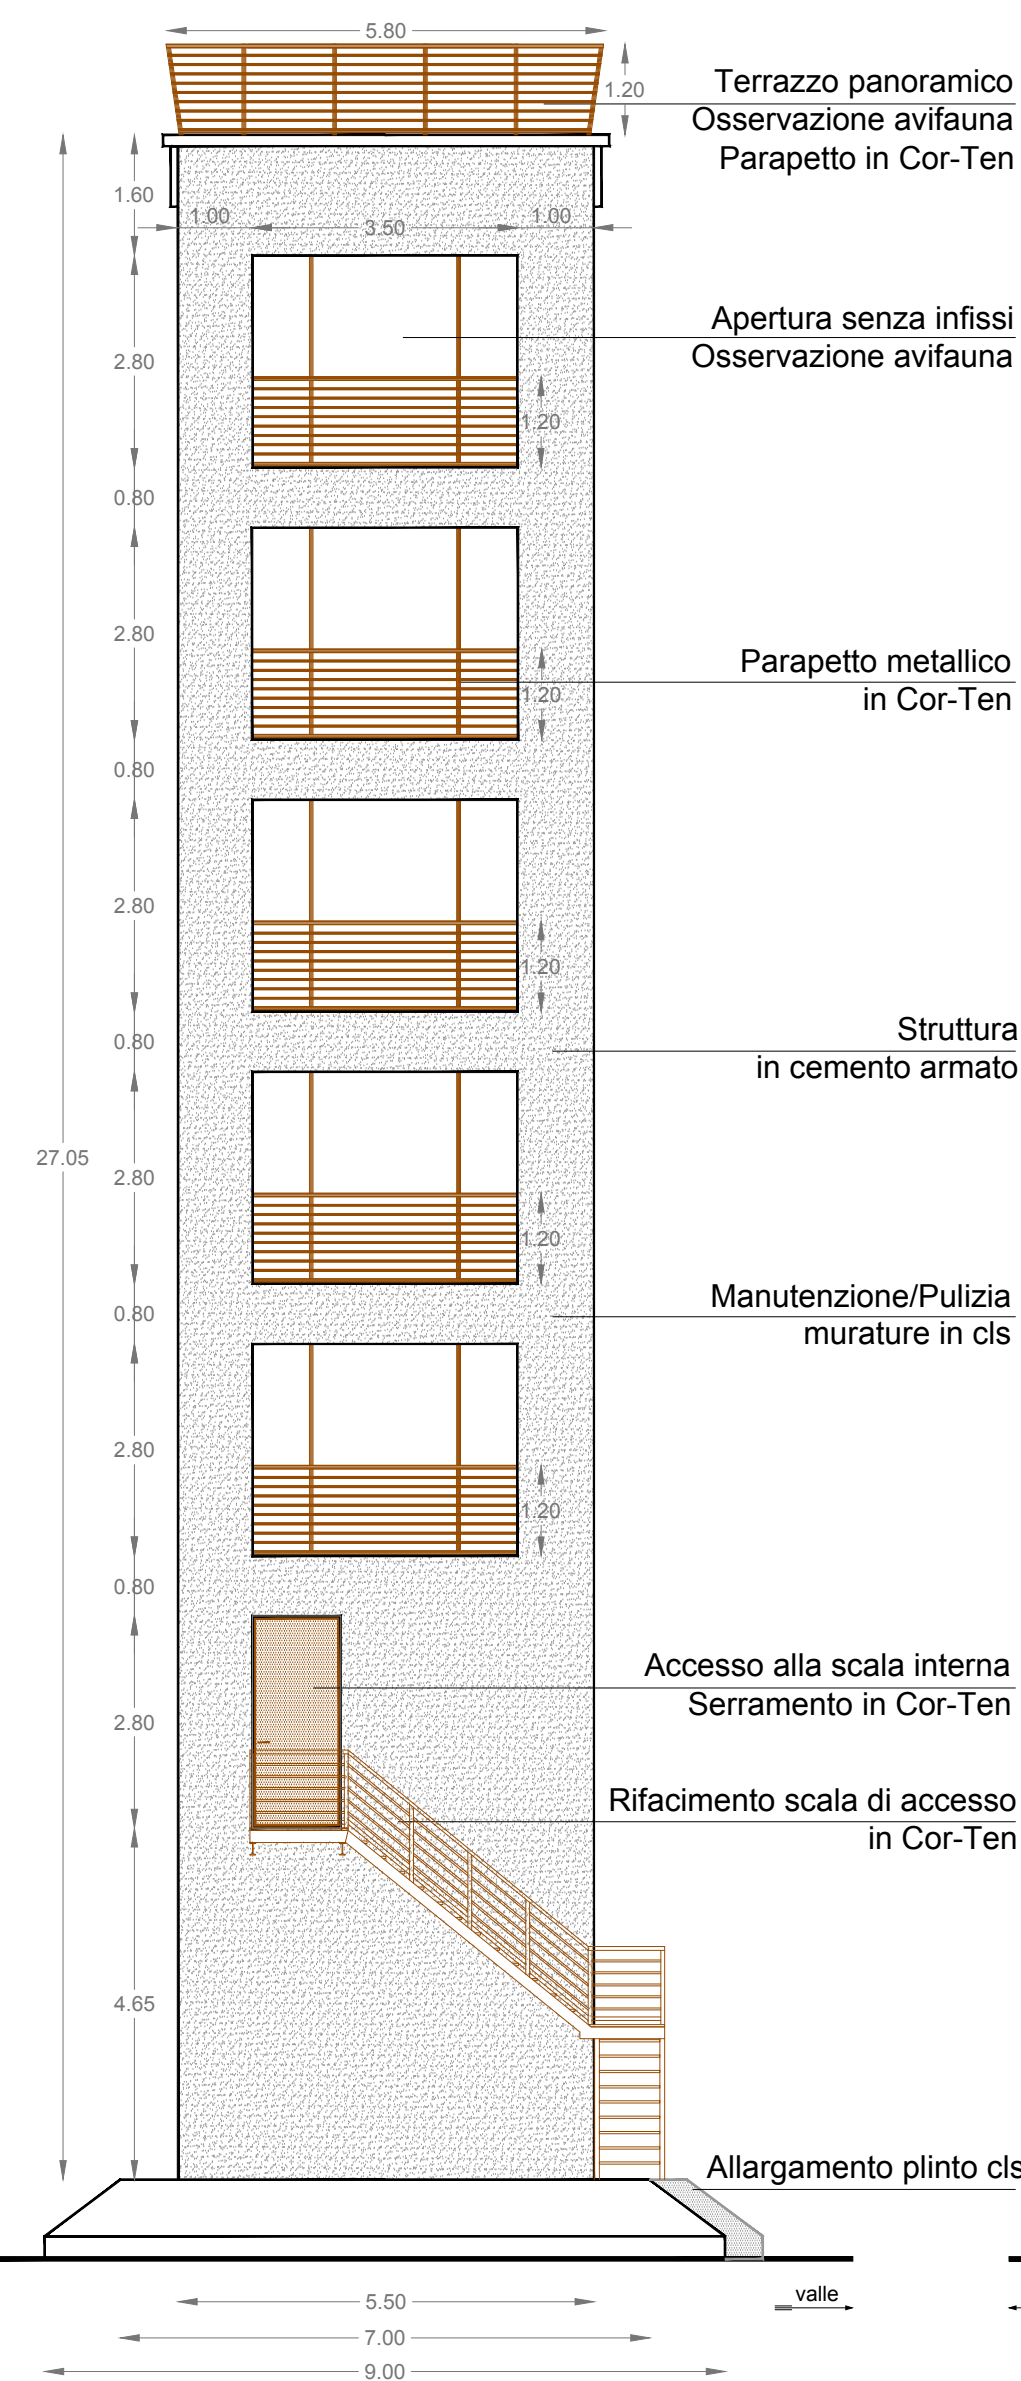


Sezione A - A


Sezione B - B

Sezione C - C

Sezione D - D

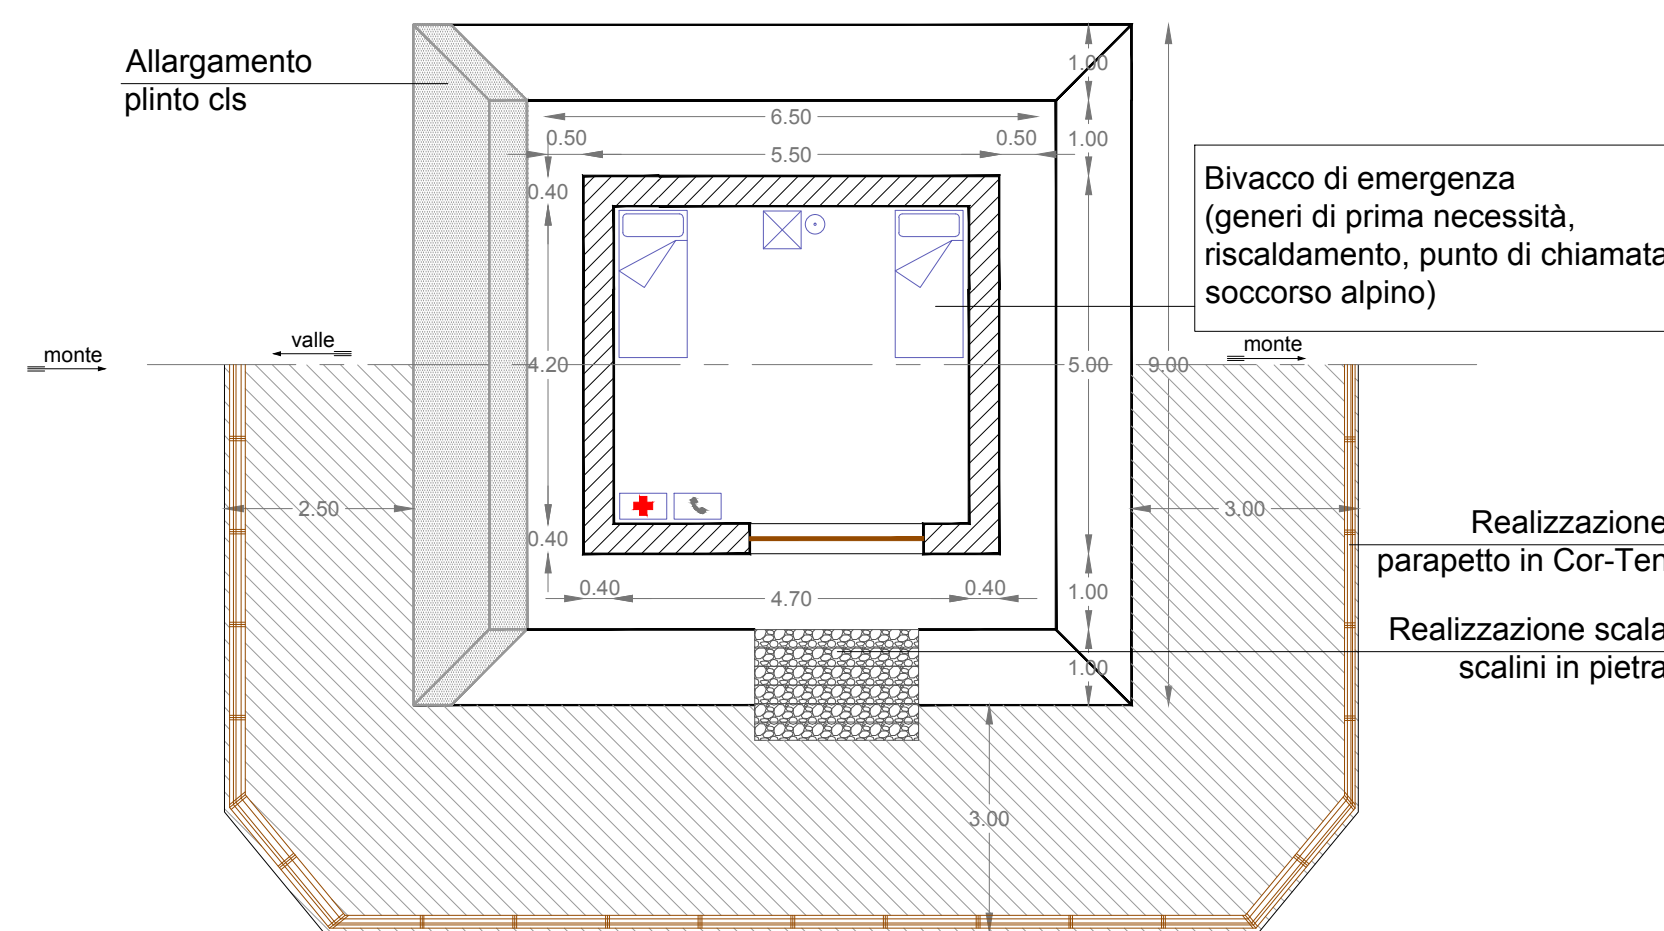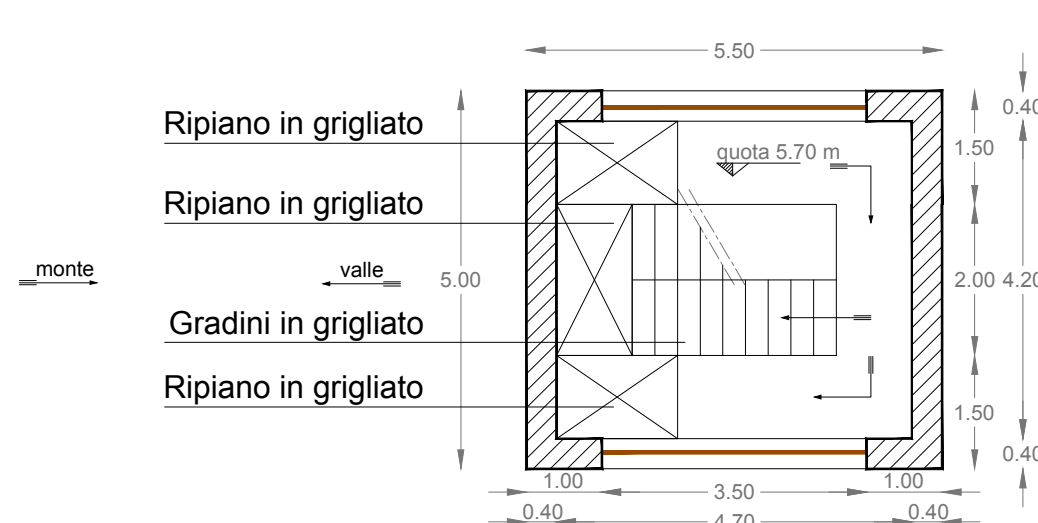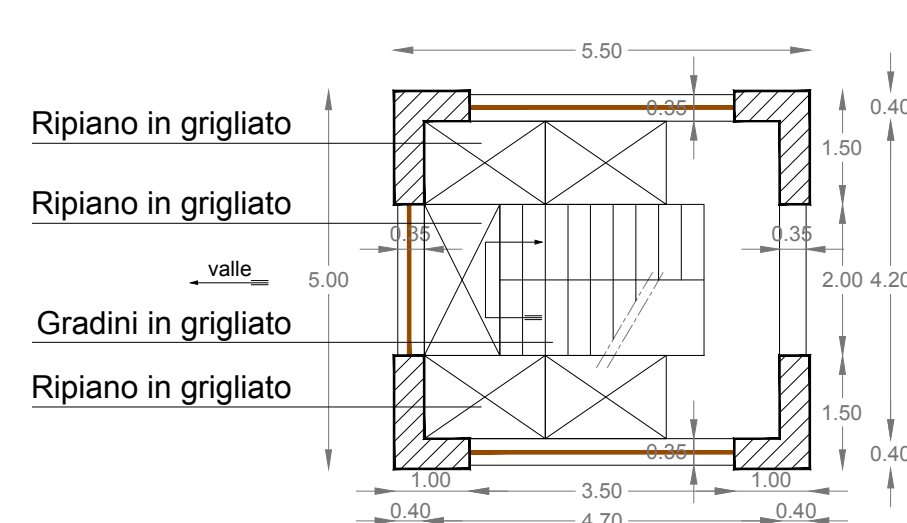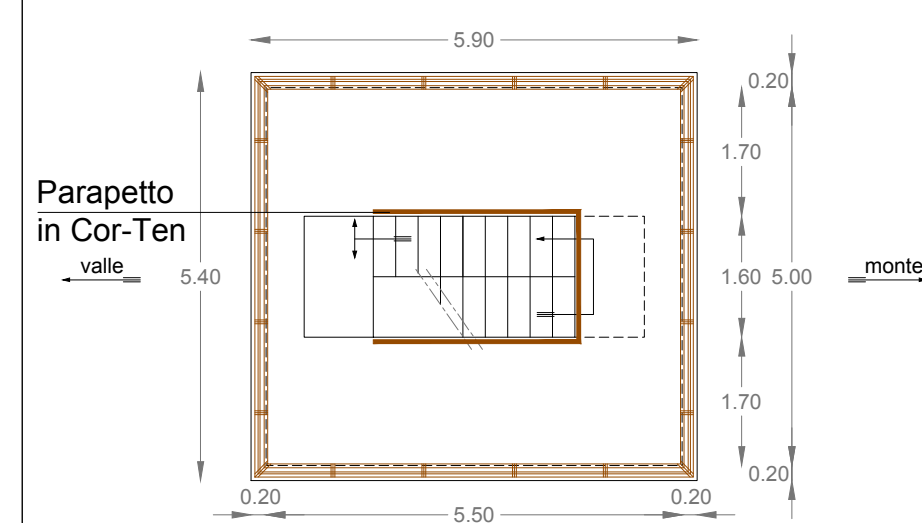

Particolari
Basamento: parapetto di protezione

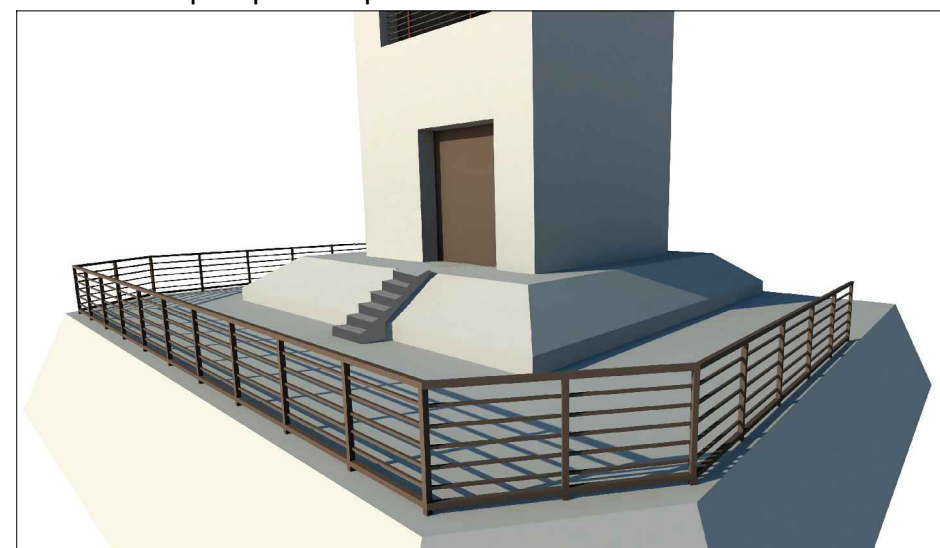

Parapetto in corrispondenza delle aperture



Terrazzo panoramico




Il basamento in cls è previsto parzialmente interrato con intervento di rimodellamento. Lato valle si prevede di utilizzare il materiale derivante dalla demolizione del basamento della teleferica. Lato monte si prevede anche la copertura del plinto del sostegno utilizzando i detriti rocciosi presenti nell'intorno. Le parti del basamento più esposte per l'acclività del terreno sono previste rivestite in pietra utilizzando materiale locale. Il fotoinserimento riportato illustra questi interventi.

Situazione attuale



Progetto

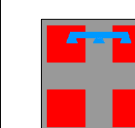


REGIONE PIEMONTE



PROVINCIA DI VERCELLI



COMUNITA' MONTANA
VALSEZIA

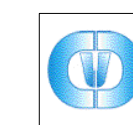

CAMERA DI COMMERCIO
INDUSTRIA E ARTIGIANATO
E AGRICOLTURA



COMUNE DI ALAGNA
VALSEZIA



COMUNE DI SCOPELLO



MONTEROSA 2000 S.p.A.

COMPLETAMENTO DEL SISTEMA SCIISTICO DELLA VALSEZIA

AGGIORNAMENTO DELL'ACCORDO DI PROGRAMMA
SIGLATO IL 14 NOVEMBRE 2006

SMANTELLAMENTO FUNIVIA "BOCCHETTA DELLE PISSE -
PUNTA INDREN" E RISTRUTTURAZIONI IMMOBILI
Sostegno 2: Progetto - Pianta e Prospetti


ELABORATO N°	SCALA	DATA	REDATTO	Marzo 2017	I. Cavaletto
D.10.2.10	1:100	MARZO 2017	CONTROLLATO	Marzo 2017	P.A. Donna Bianco
			APPROVATO	Marzo 2017	C. Francione
NOME FILE	D.10.2.10.dwg				
REVISIONE N°	DATA	DESCRIZIONE REVISIONE E RIFERIMENTI DOCUMENTI SOSTITUTIVI			
	Marzo 2017	Emissione			

PROPRONTE



MONTEROSA 2000 S.p.A.
FRAZIONE BONDA, 19
13021 ALAGNA VALSEZIA (VC)

PROGETTISTA

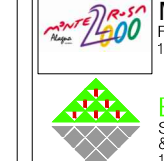

MONTEROSA 2000 S.p.A.
FRAZIONE BONDA, 19
13021 ALAGNA VALSEZIA (VC)

Ing. Claudio Francione
Arch. P.A. Donna Bianco
Dott. Nat. M. Fomeri