
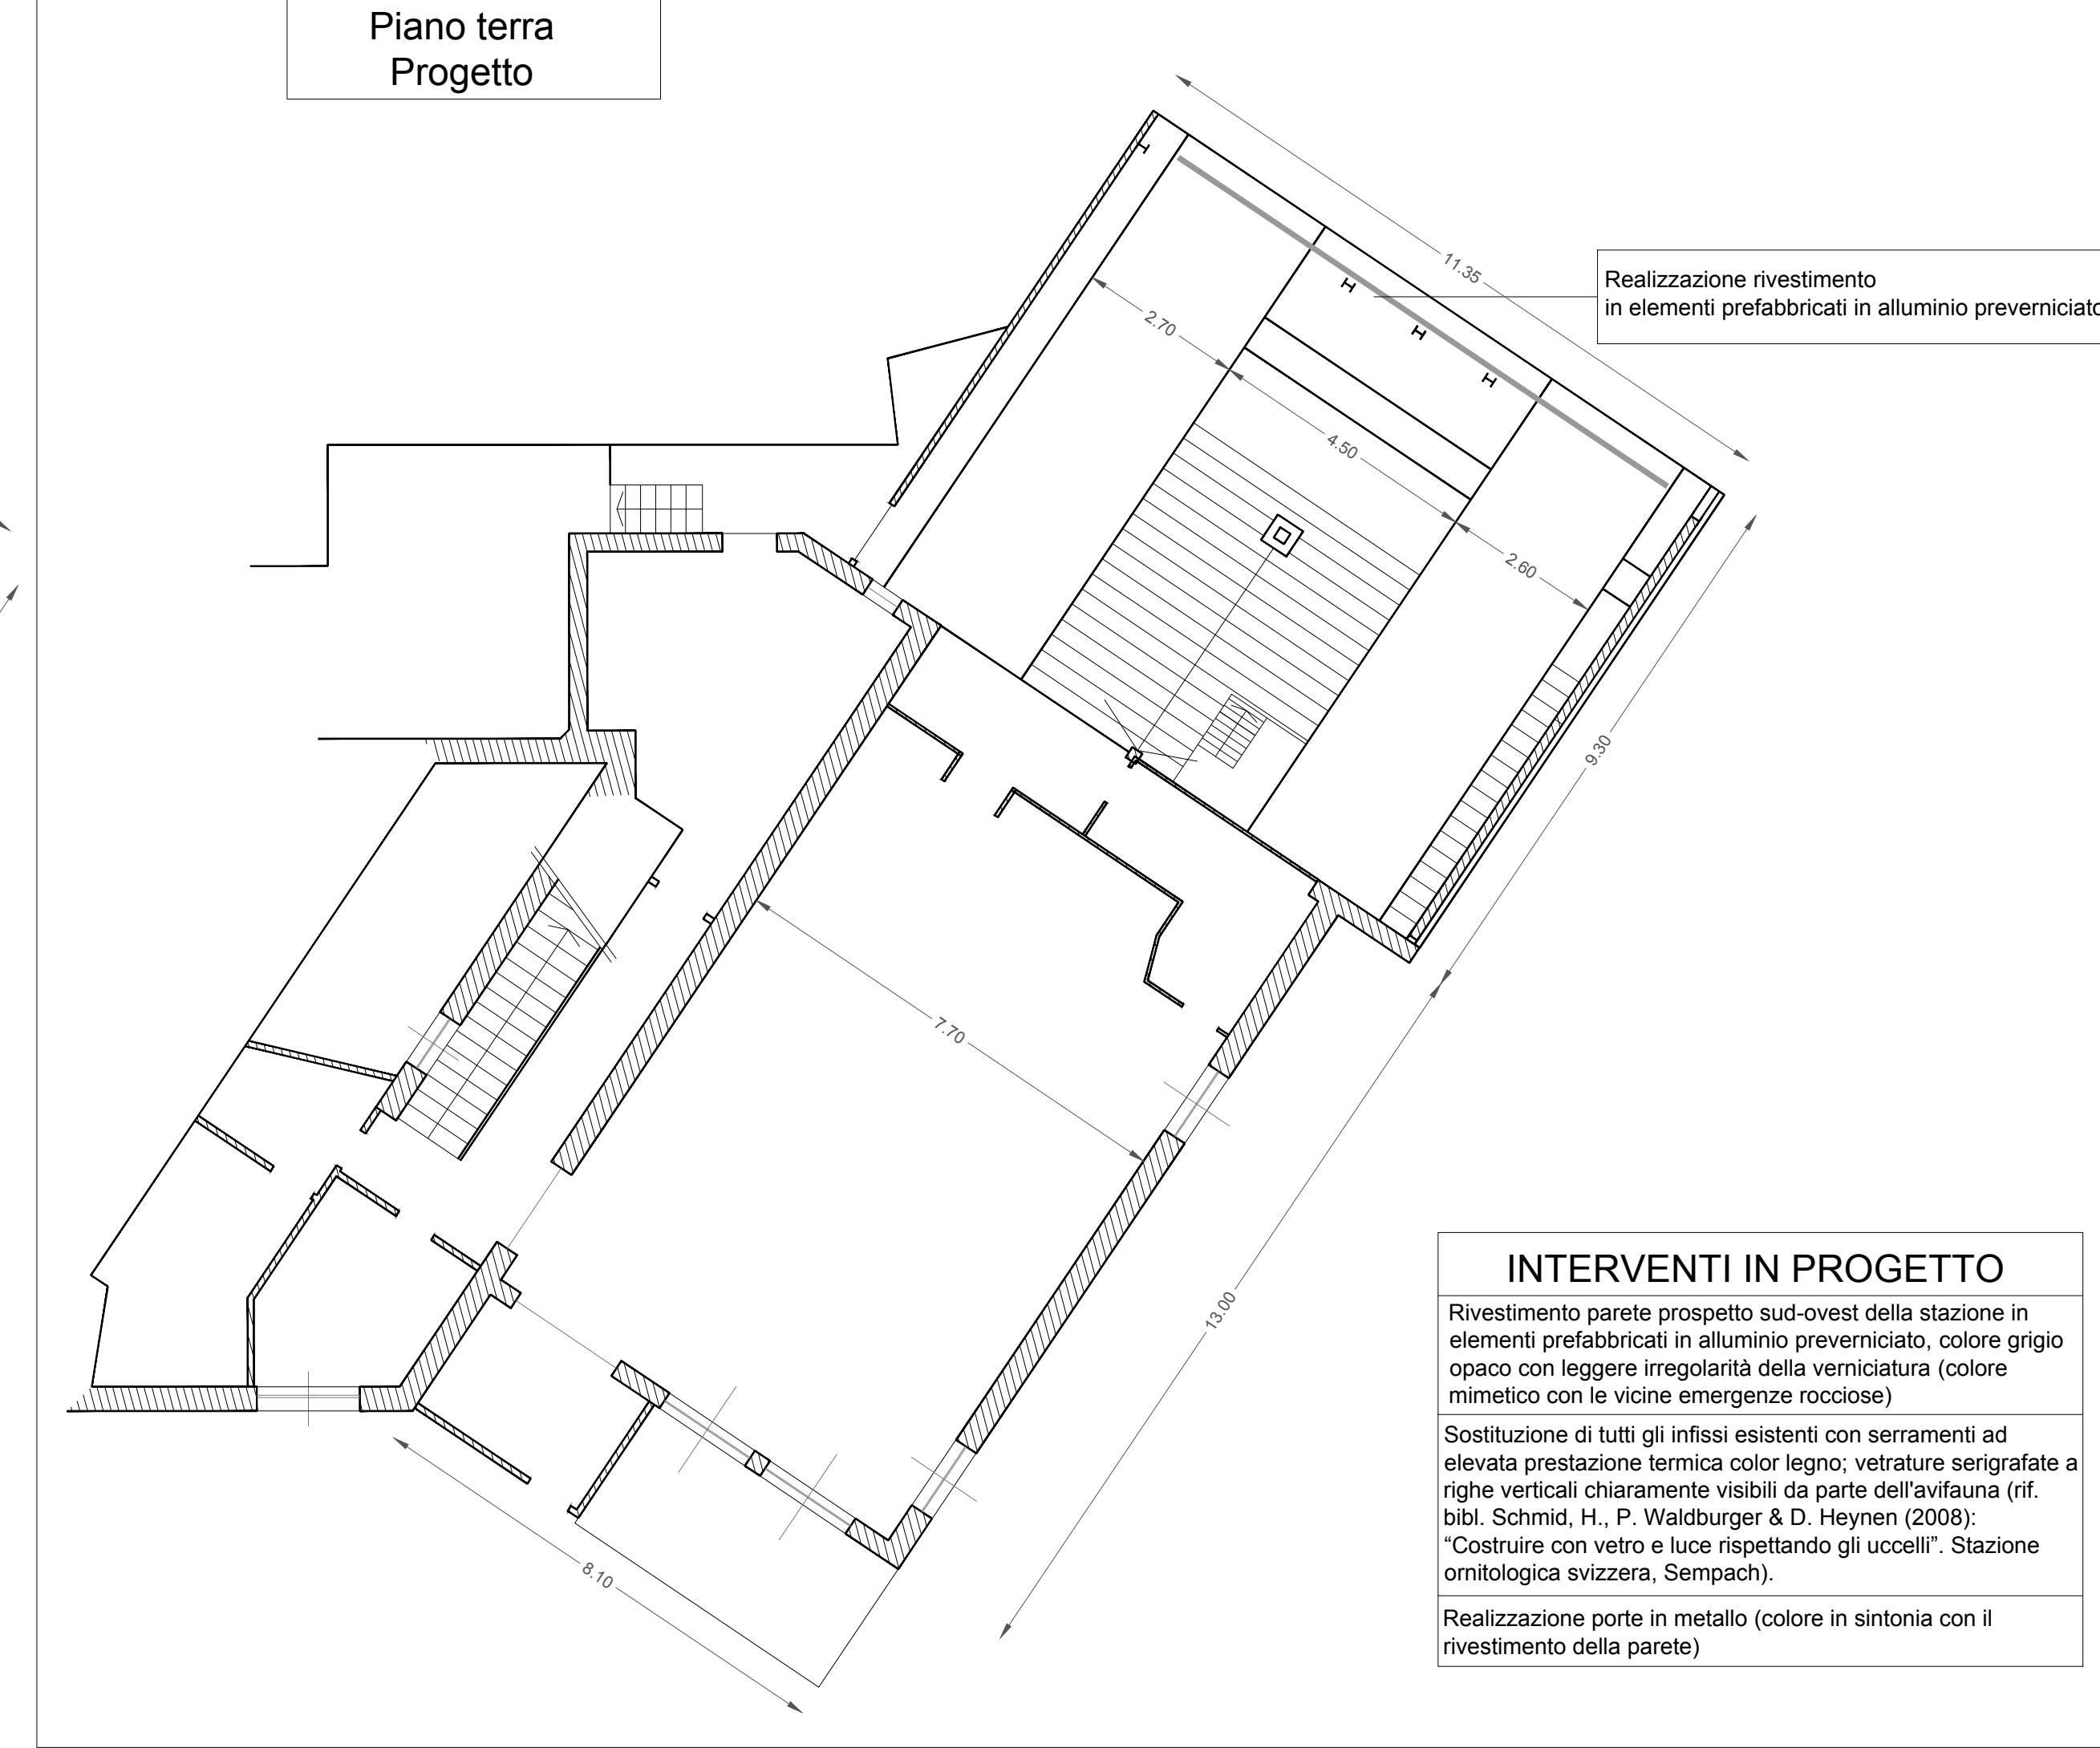


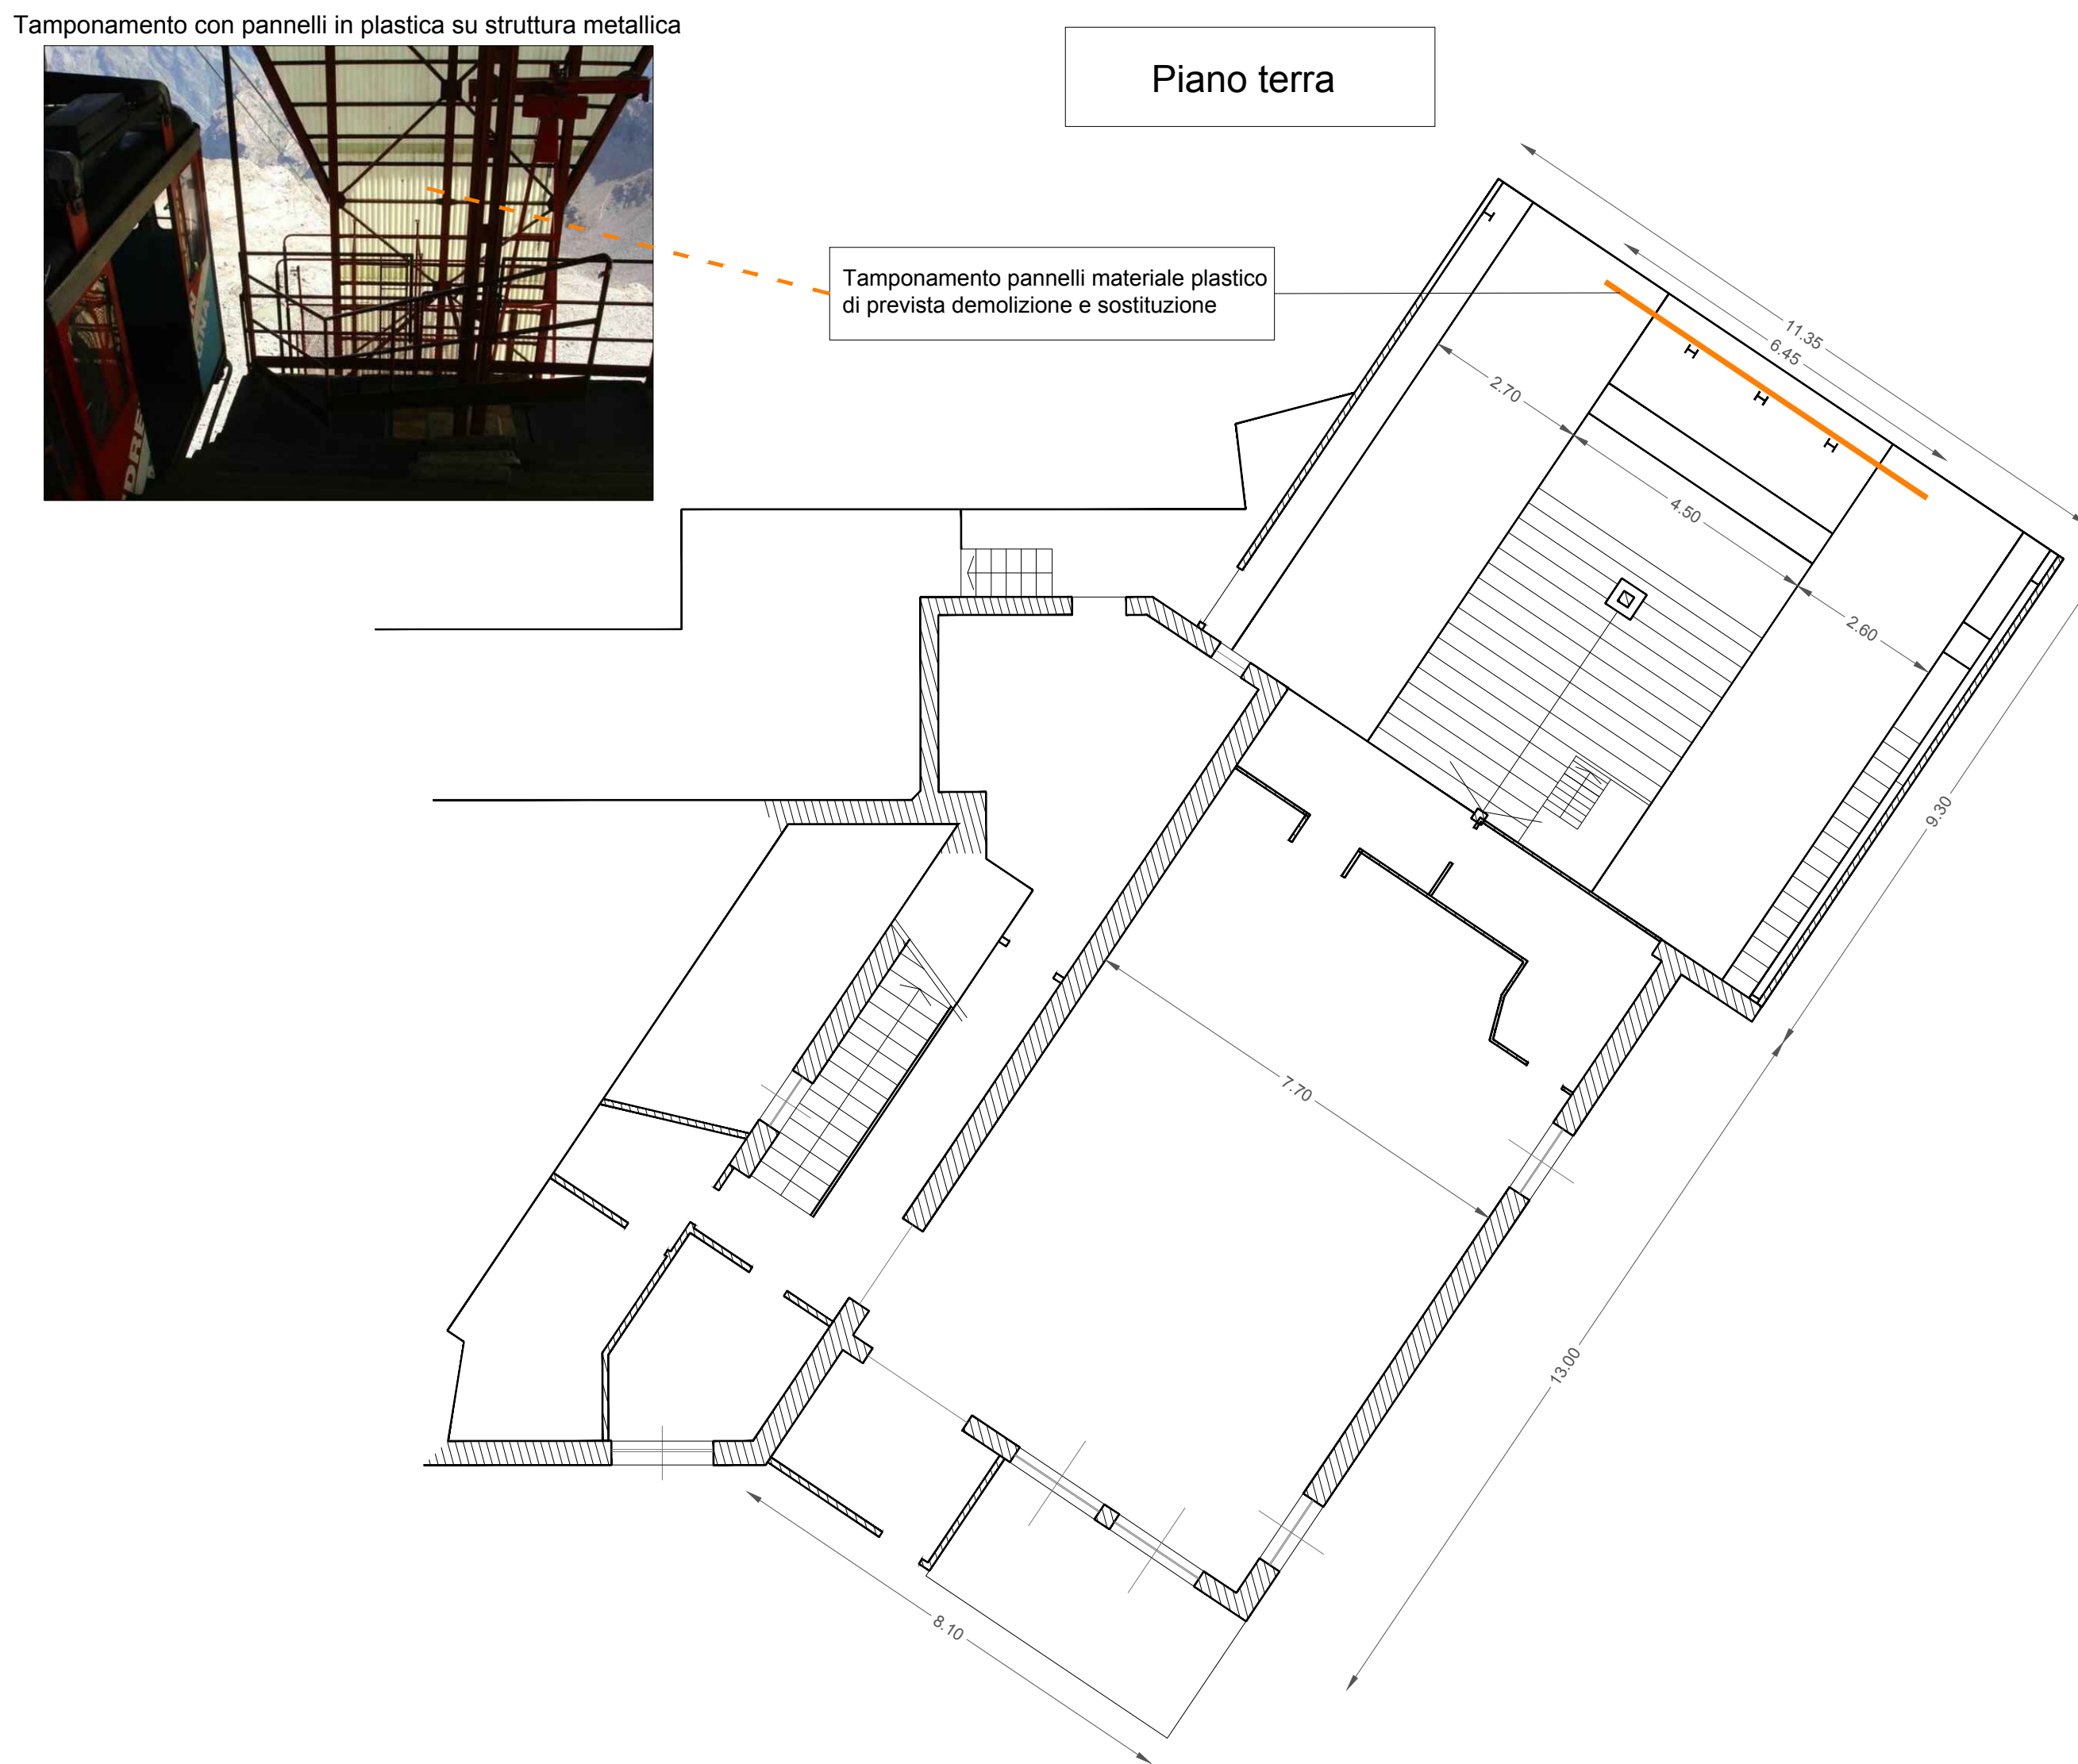



INTERVENTI IN PROGETTO

Rivestimento parete prospetto sud-ovest della stazione in elementi prefabbricati in alluminio preverniciato, colore grigio opaco con leggera irregolarità della verniciatura (colore mimetico con le vicine emergenze rocciose)

Sostituzione di tutti gli infissi esistenti con serramenti ad elevata prestazione termica color legno; vetrate serigrafate a righe verticali chiaramente visibili da parte dell'avifauna (rif. bibl. Schmid, H., P. Waldburger & D. Heynen (2008): "Costruire con vetro e luce rispettando gli uccelli". Stazione ornitologica svizzera, Sempach).

Realizzazione porte in metallo (colore in sintonia con il rivestimento della parete)

Panoramica da sud-ovest (Stato attuale, fotoinserimento in Tav.D.10.2.12)

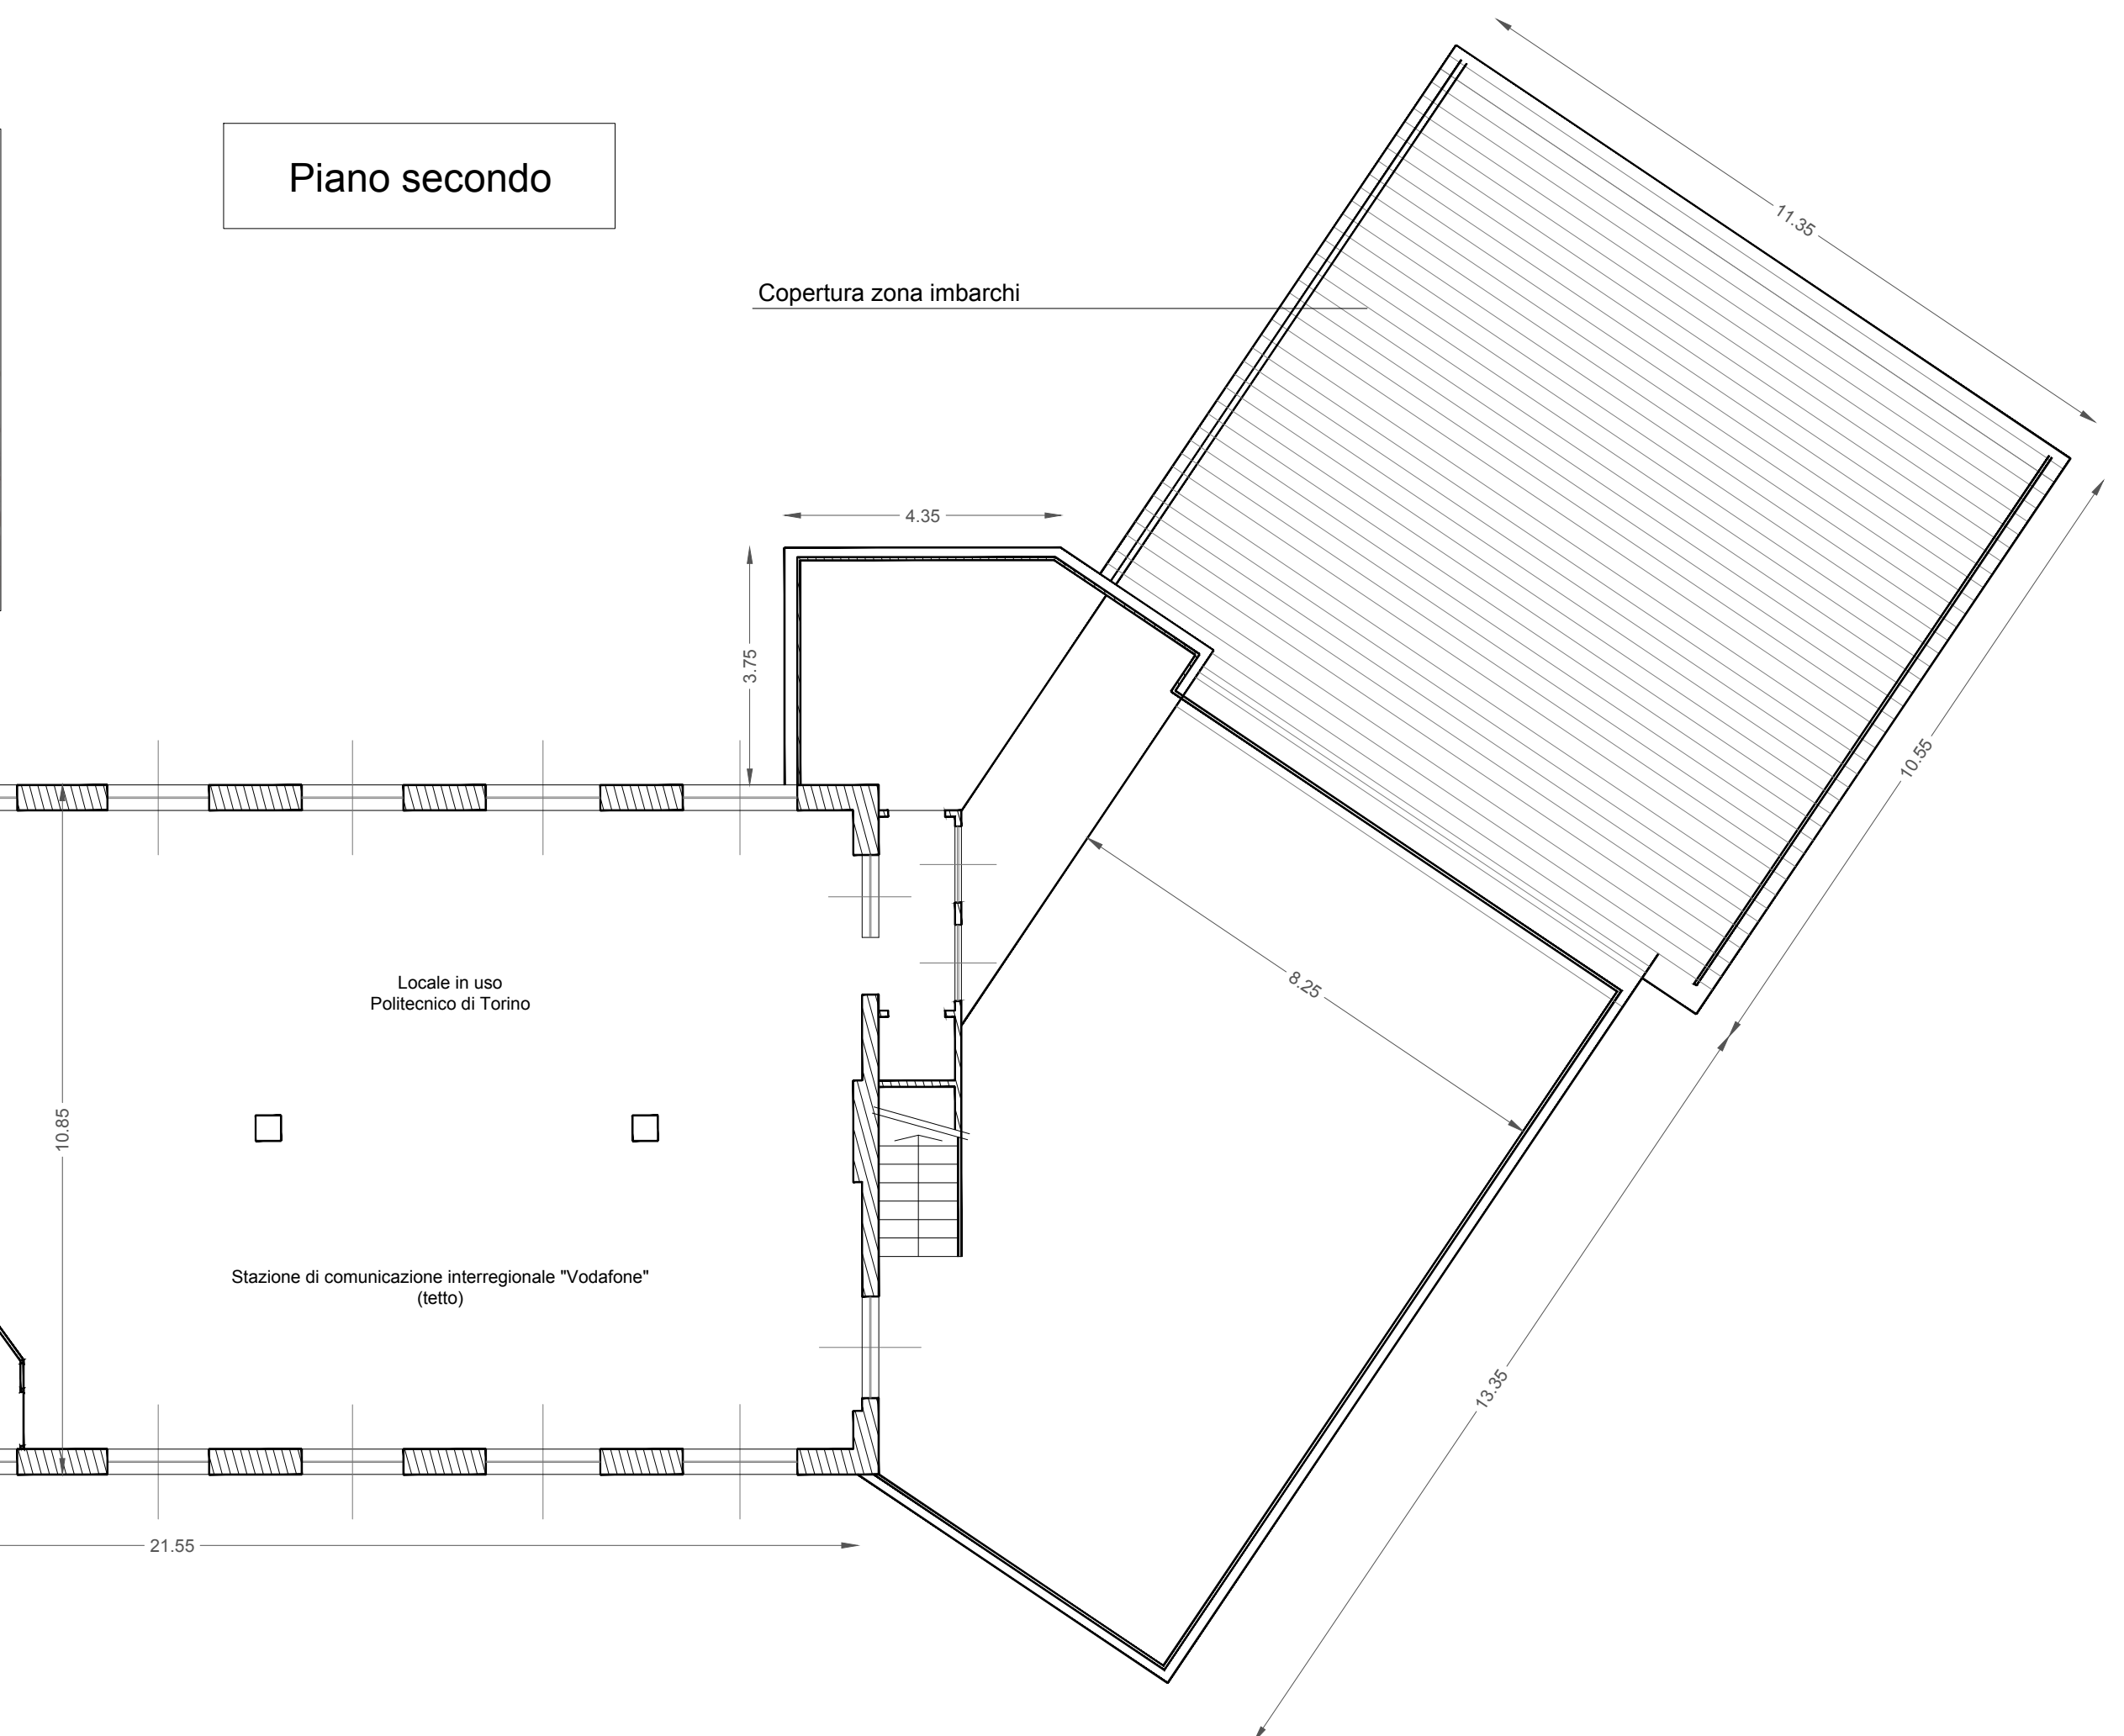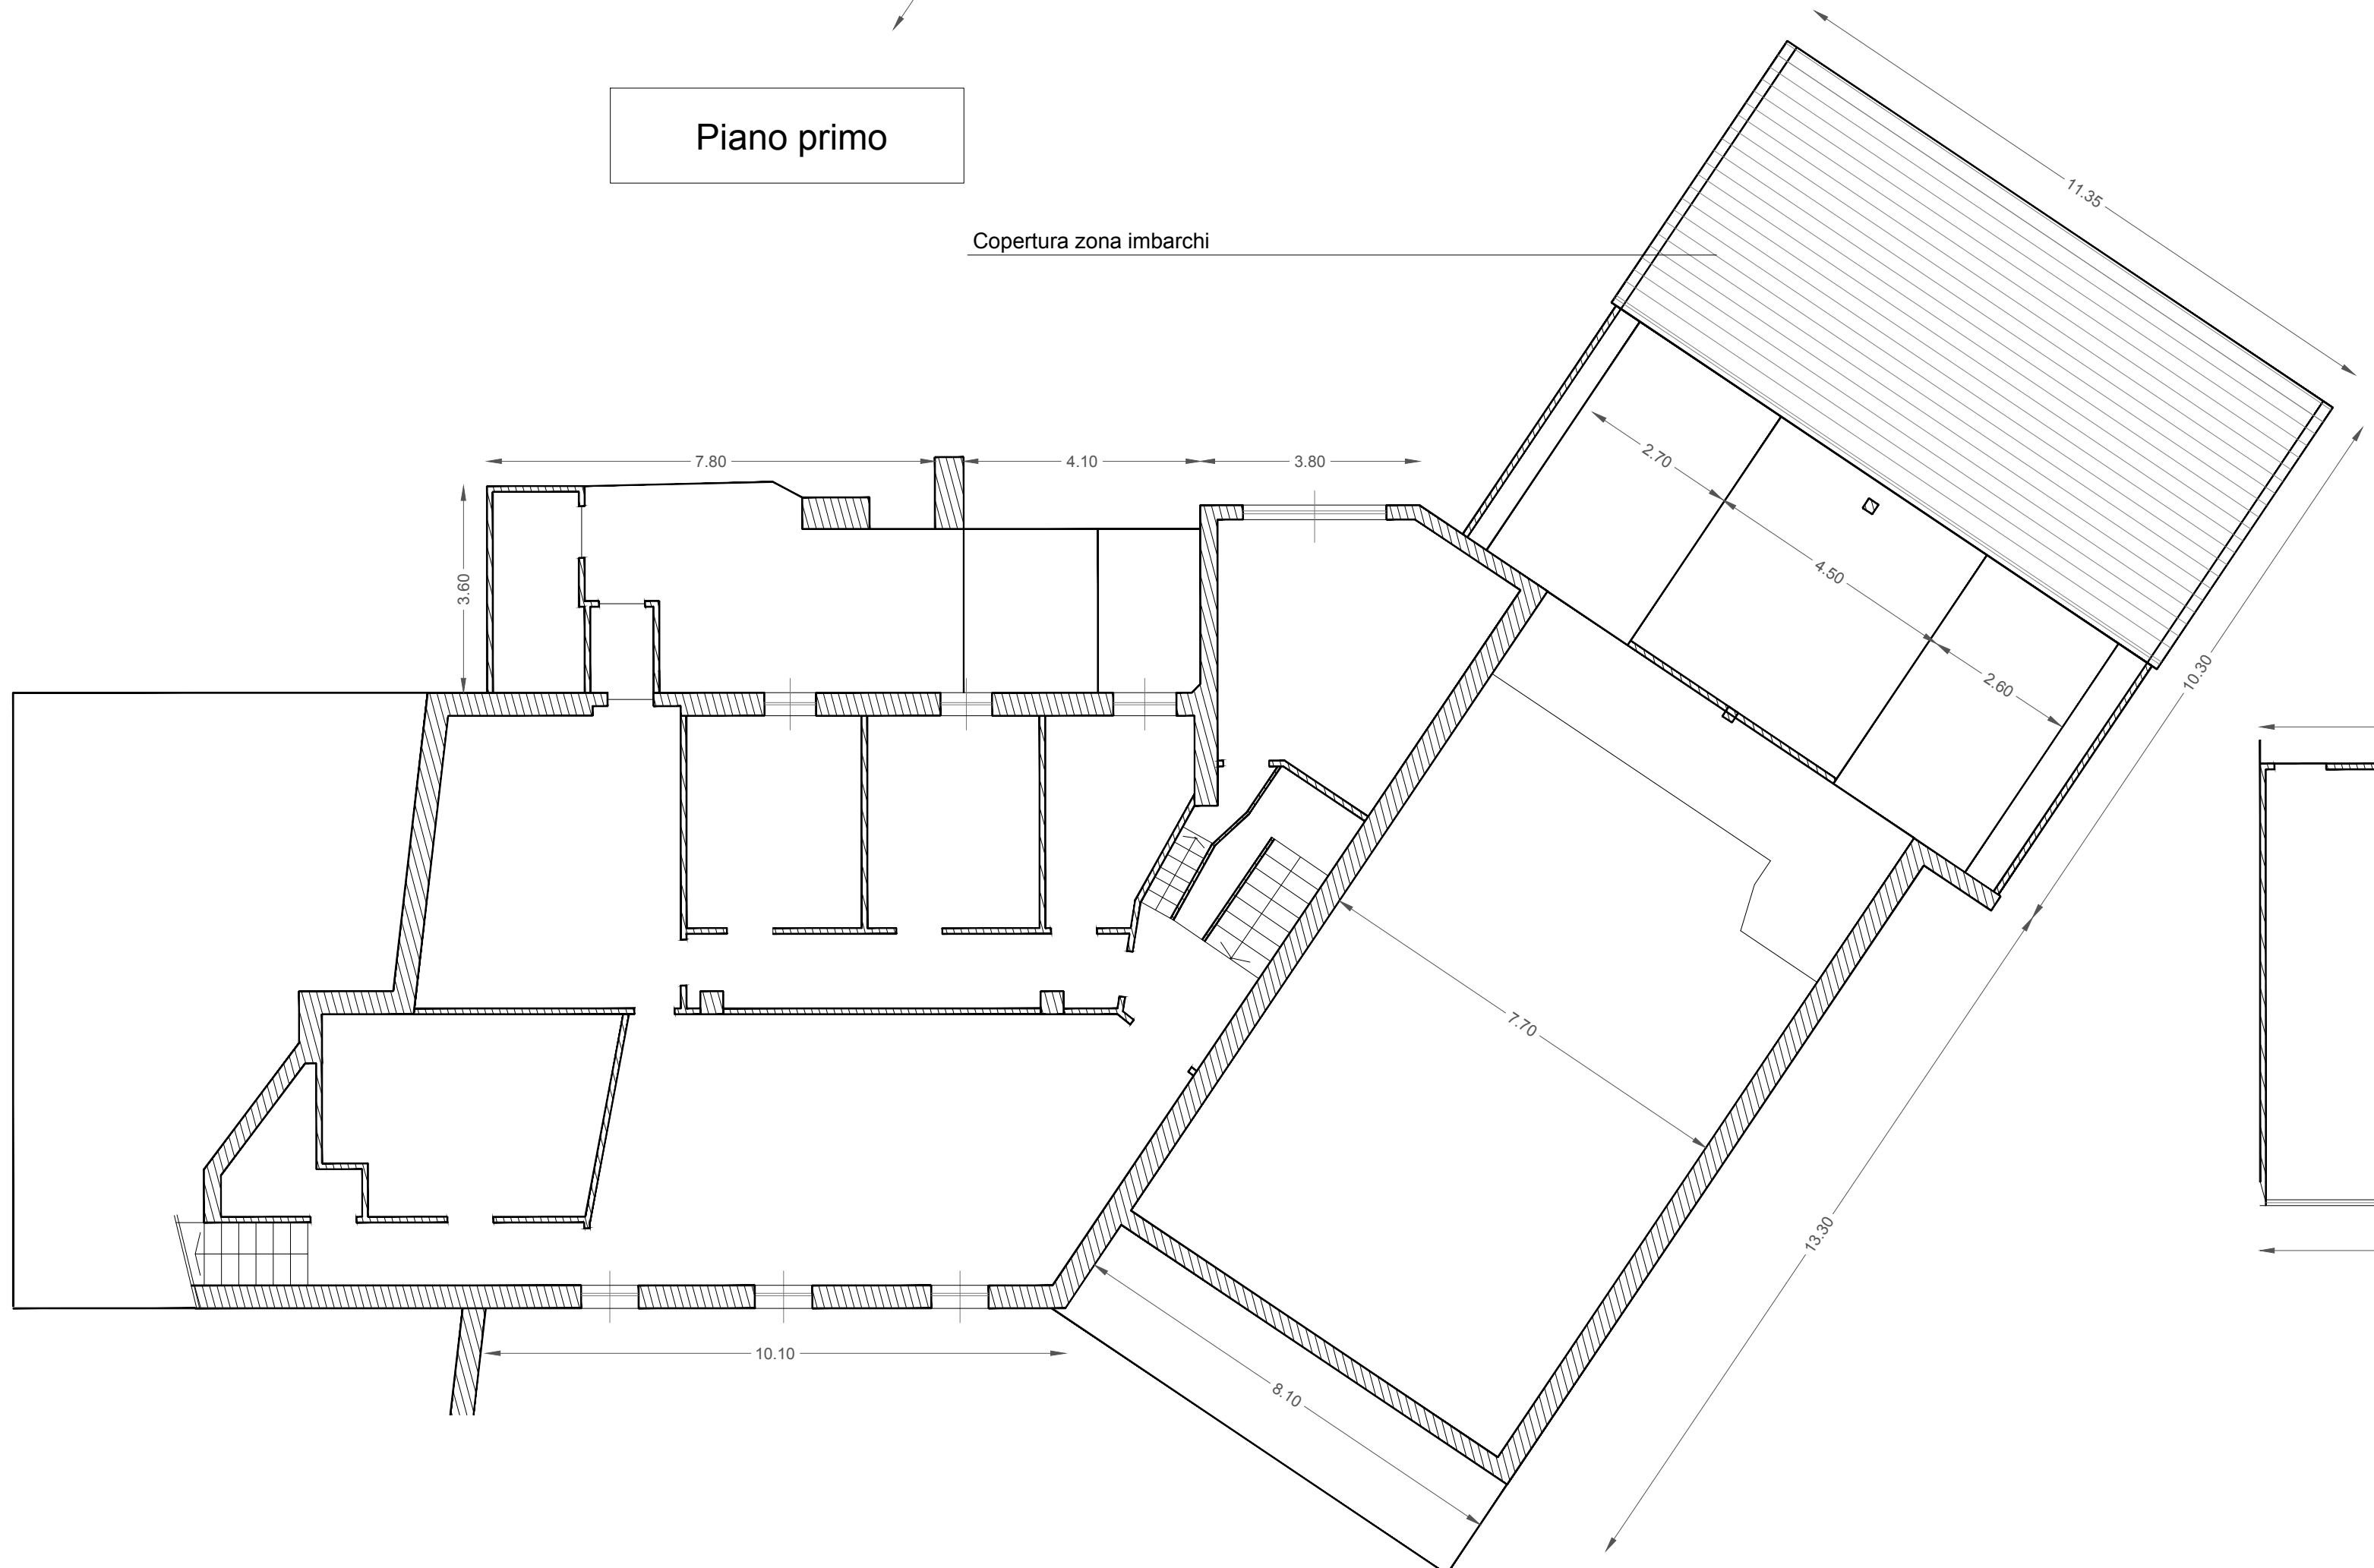

- | | | | |
|--|----------------------------|--|---|
| | REGIONE PIEMONTE | | PROVINCIA DI VERCELLI |
| | COMUNITA' MONTANA VALSESIA | | CAMERA DI COMMERCIO INDUSTRIA E ARTIGIANATO E AGRICOLTURA |
| | COMUNE DI ALAGNA VALSESIA | | COMUNE DI SCOPELLO |

COMPLETAMENTO DEL SISTEMA SCIISTICO DELLA VALSESIA

AGGIORNAMENTO DELL'ACCORDO DI PROGRAMMA SIGLATO IL 14 NOVEMBRE 2006

SMANTELLAMENTO FUNIVIA "BOCCHETTA DELLE PISSE - PUNTA INDREN" E RISTRUTTURAZIONI IMMOBILI

Stazione di monte "Punta Indren": Stato attuale e Progetto - Pianta

ELABORATO N°	SCALA	DATA	REDATTO	Marzo 2017	I. Cavalletto
D.10.2.11	1:100	MARZO 2017	CONTROLLATO	Marzo 2017	P.A. Donna Bianco
			APPROVATO	Marzo 2017	C. Francione

NOME FILE	D.10.2.11.dwg	
REVISIONE N°	DATA	DESCRIZIONE REVISIONE E RIFERIMENTI DOCUMENTI SOSTITUITI
	Marzo 2017	Emissione

OK ORDINE VERBALE

OK ORDINE VERBALE

PROFONTE	MONTEROSA 2000 S.p.A. FRAZIONE BRONDA, 10 15011 ALAGNA VALSESIA (VC)	PROGETTISTA	MONTEROSA 2000 S.p.A. FRAZIONE BRONDA, 10 15011 ALAGNA VALSESIA (VC)	Ing. Claudio Francione
				Arch. P.A. Donna Bianco Dott. Nat. M. Fornieri