


Prospetto ovest

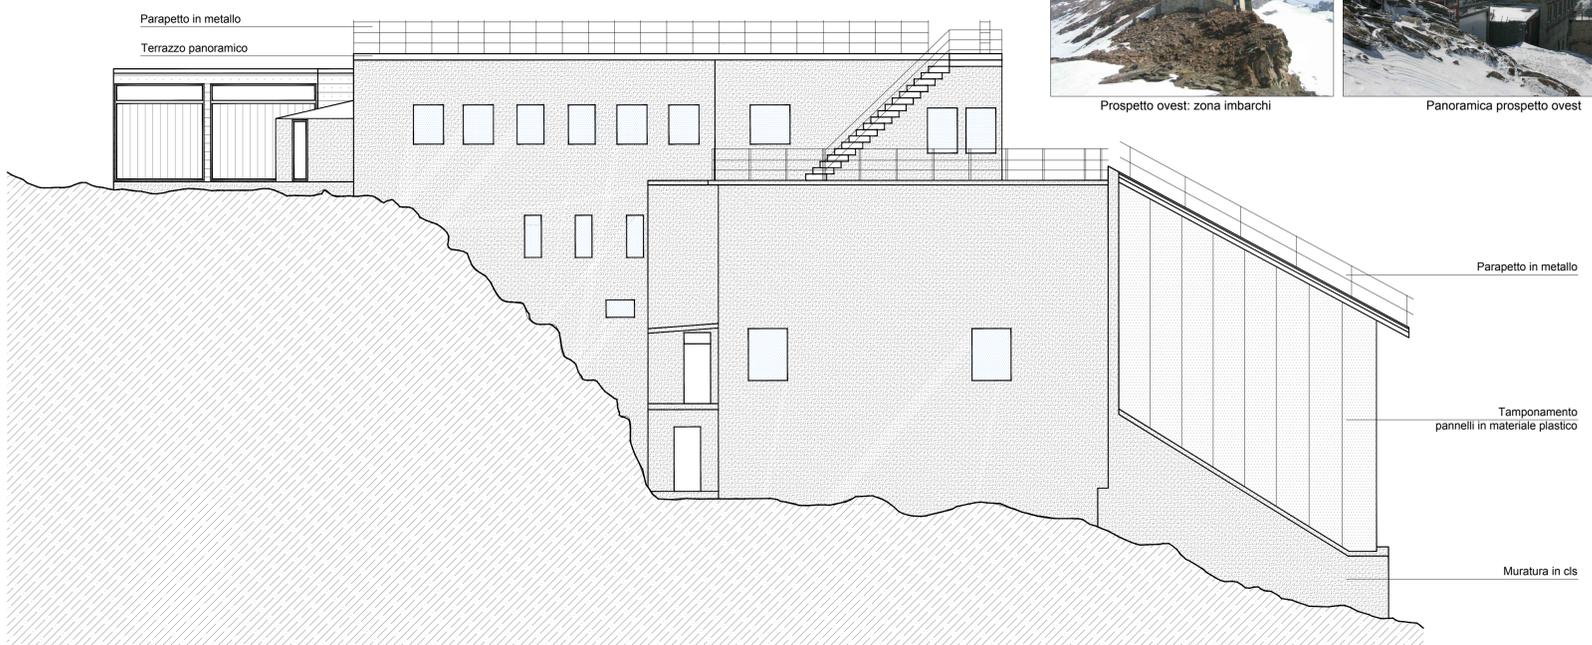

INTERVENTI IN PROGETTO

Rivestimento parete prospetto sud-ovest della stazione in elementi prefabbricati in alluminio preverniciato, colore grigio opaco con leggera irregolarità della verniciatura (colore mimetico con le vicine emergenze rocciose)

Sostituzione di tutti gli infissi esistenti con serramenti ad elevata prestazione termica color legno; vetrate serigrafate a righe verticali chiaramente visibili da parte dell'avifauna (rif. bibl. Schmid, H., P. Waldburger & D. Heynen (2008): "Costruire con vetro e luce rispettando gli uccelli". Stazione ornitologica svizzera, Sempach).



Realizzazione porte in metallo (colore in sintonia con il rivestimento della parete)

Dettagli

Rivestimento fronti dell'edificio
 Materiale: alluminio preverniciato, spessore 0.70 mm
 Fissaggio: con graffette fisse e scorrevoli, a seconda dei requisiti statici



Prospetto sud-ovest Progetto

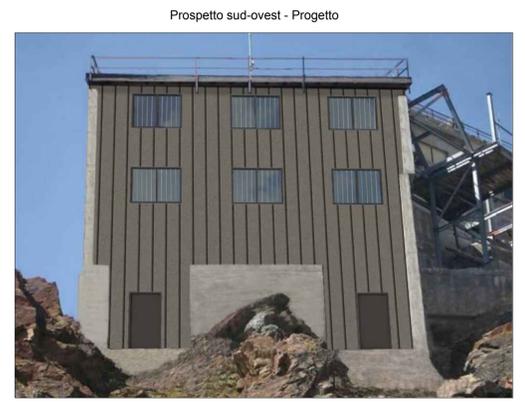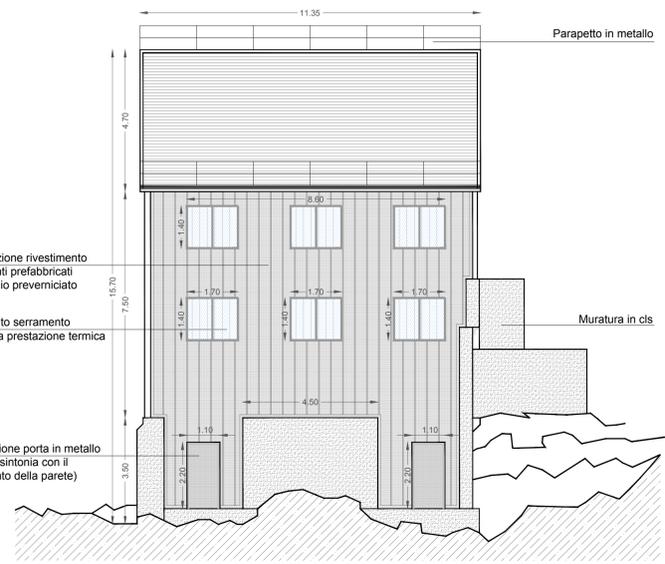

NOTA
 Evidenziate in colore arancione le demolizioni




Prospetto est



Prospetto sud-ovest



Demolizione guide imbarchi

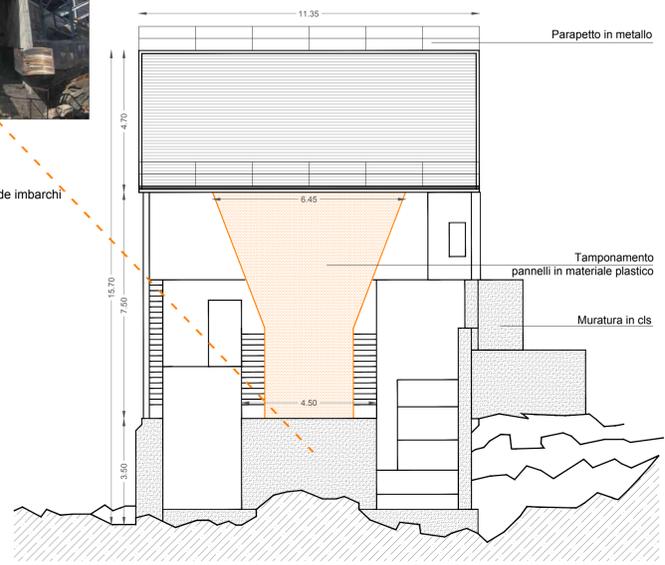

- REGIONE PIEMONTE
- PROVINCIA DI VERCELLI
- COMUNITA' MONTANA VALSESIA
- CAMERA DI COMMERCIO INDUSTRIA E ARTIGIANATO E AGRICOLTURA
- COMUNE DI ALAGNA VALSESIA
- COMUNE DI SCOPELLO VALSESIA

MONTEROSA 2000 S.p.A.

COMPLETAMENTO DEL SISTEMA SCIISTICO DELLA VALSESIA

AGGIORNAMENTO DELL'ACCORDO DI PROGRAMMA SIGLATO IL 14 NOVEMBRE 2006

SMANTELLAMENTO FUNIVIA "BOCCHETTA DELLE PISSE - PUNTA INDREN" E RISTRUTTURAZIONI IMMOBILI

Stazione di monte "Punta Indren": Stato attuale e Progetto - Prospetti

ELABORATO N°	SCALA	DATA	REDATTO	DATA	ING. RESPONSABILE
D.10.2.12	1:100	MARZO 2017	March 2017	March 2017	I. Cavalletto
			CONTROLLATO	March 2017	P.A. Donna Bianco
			APPROVATO	March 2017	C. Francione

REVISIONE N°	DATA	DESCRIZIONE REVISIONE E RIFERIMENTI DOCUMENTI SOSTITUITI
	Marzo 2017	Emissione

PROPRONENTE: MONTEROSA 2000 S.p.A. (10011 ALAGNA VALSESIA (VC))

PROGETTISTA: MONTEROSA 2000 S.p.A. (FRAZIONE BONDA, 19 10011 ALAGNA VALSESIA (VC))

ING. RESPONSABILE: Ing. Claudio Francione

PROVINCIA DI VERCELLI: Ing. P.A. Donna Bianco

COMUNE DI ALAGNA VALSESIA: Dott. Nat. M. Fornari