




Sostegno 1: Vista da monte - Stato di fatto (Vista A)




Sostegno 3: Vista da sentiero a valle - Stato di fatto (Vista C)




Sostegno 3: Vista da monte - Stato di fatto (Vista D)

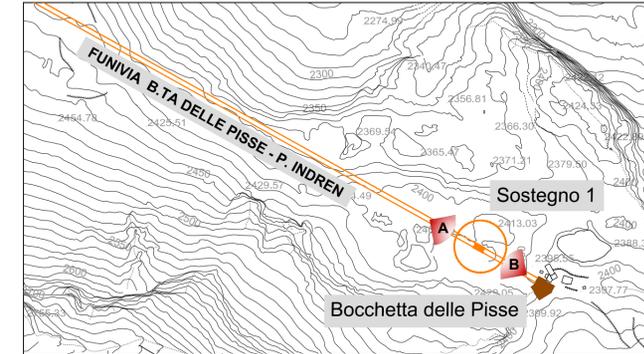

Sostegno 1: stralcio CTR - Scala 1:5000

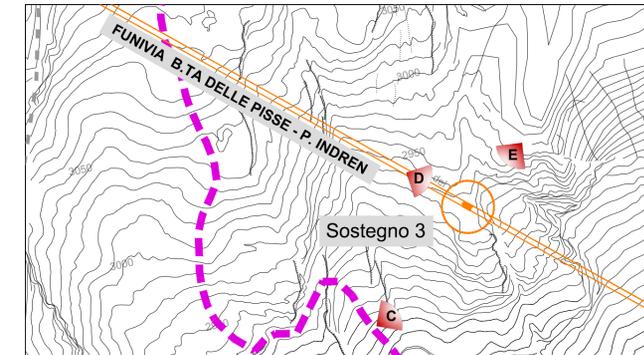

Sostegno 3: stralcio CTR - Scala 1:5000

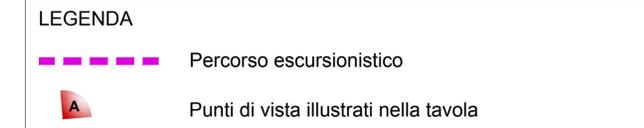

Sostegno 1: Vista da monte - Progetto (Vista A)



Sostegno 3: Vista da sentiero a valle - Progetto (Vista C)



Sostegno 3: Vista da monte - Progetto (Vista D)

	REGIONE PIEMONTE		PROVINCIA DI VERCELLI
	COMUNITA' MONTANA VALSEZIA		CAMERA DI COMMERCIO INDUSTRIA E ARTIGIANATO E AGRICOLTURA
	COMUNE DI ALAGNA VALSEZIA		COMUNE DI SCOPELLO VALSEZIA

MONTEROSA 2000 S.p.A.

**COMPLETAMENTO DEL SISTEMA SCIISTICO DELLA VALSEZIA**  
 AGGIORNAMENTO DELL'ACCORDO DI PROGRAMMA SIGLATO IL 14 NOVEMBRE 2006

TITOLO ELABORATO  
**SMANTELLAMENTO FUNIVIA "BOCCHETTA DELLE PISSE - PUNTA INDREN" E RISTRUTTURAZIONI IMMOBILI**  
 Sostegno 1 e Sostegno 3: Stato attuale e Progetto

ELABORATO n°	SCALA	DATA	REDATTO	Marzo 2017	E. Durbiano
D.10.2.13	1:5.000	MARZO 2017	CONTROLLATO	Marzo 2017	M. Forneri
			APPROVATO	Marzo 2017	P.A. Donna Bianco

NOME FILE	D.10.2.13.dwg	
REVISIONE N°	DATA	DESCRIZIONE REVISIONE E RIFERIMENTI DOCUMENTI SOSTITUTIVI
	Marzo 2017	Emissione



Sostegno 1: Vista da valle - Stato di fatto (Vista B)



Sostegno 1: Vista da valle - Progetto (Vista B)



Sostegno 3: Vista laterale - Stato di fatto (Vista E)



Sostegno 3: Vista laterale - Progetto (Vista E)

 MONTEROSA 2000 S.p.A. FRAZIONE BONDA, 19 13021 ALAGNA VALSEZIA (VC)	 ECOPLAN SOCIETA' DI INGEGNERIA & ARCHITETTURA AMBIENTALE 10154 TORINO Via S. Bortolo, 57	Ing. Claudio Francione Arch. P.A. Donna Bianco Dott. Nat. M. Forneri
---	---	--