



Ortofoto - Individuazione area di intervento

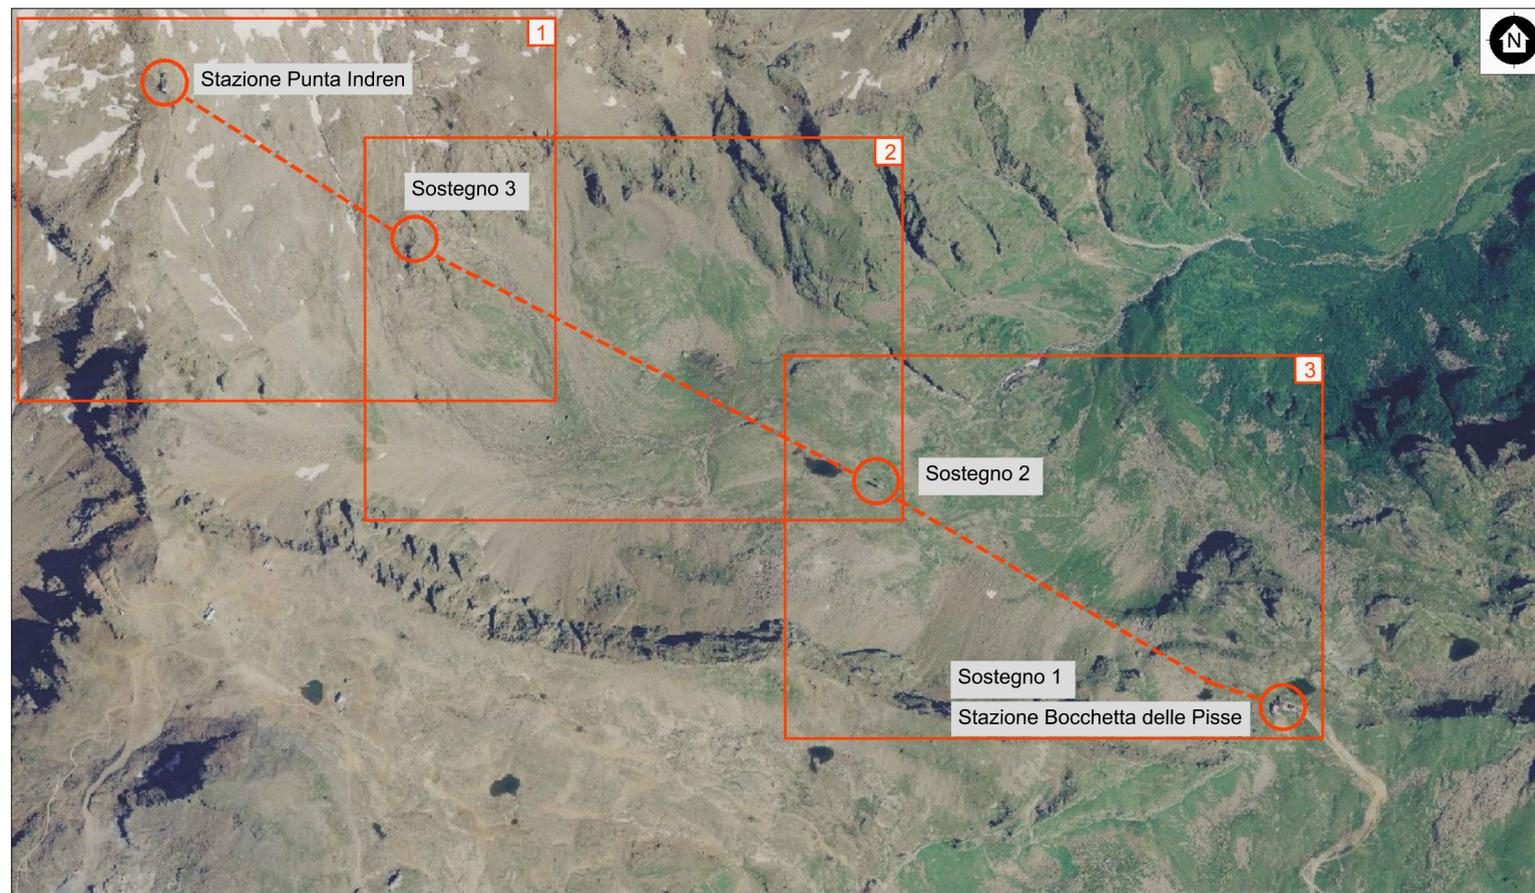

Finestra 1 - Tratta da Stazione Punta Indren a Sostegno 3

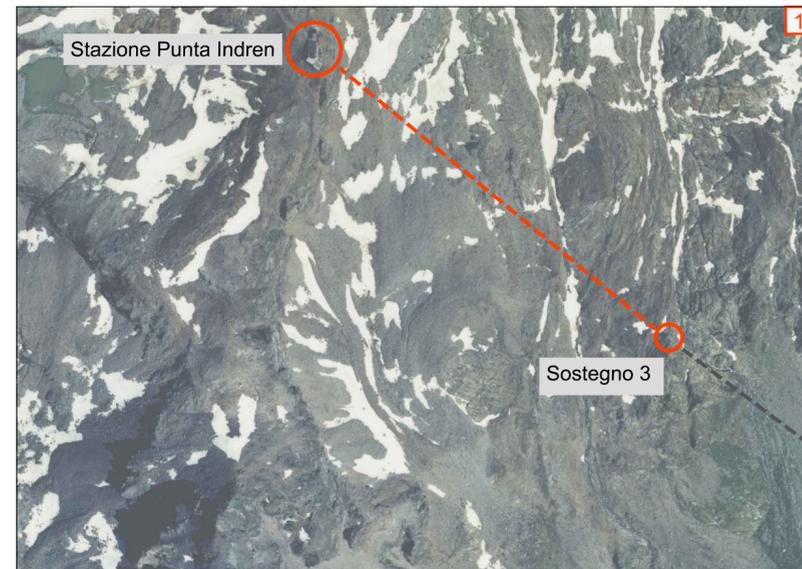


Finestra 2 - Tratta da Sostegno 3 a Sostegno 2




Finestra 3 - Tratta da Sostegno 2 a Stazione Bocchetta delle Pisse




Stralcio CTR - Punta Indren - scala 1:5000

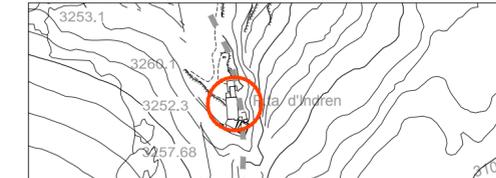

Stralcio CTR - Sostegno 2 - scala 1:5000

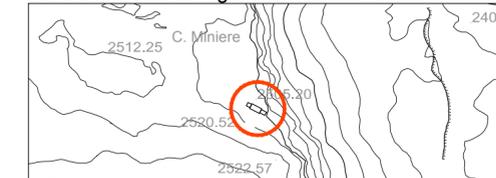

Stralcio CTR - Bocchetta delle Pisse - scala 1:5000

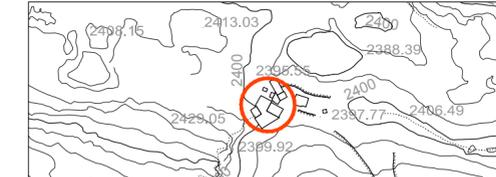

	REGIONE PIEMONTE		PROVINCIA DI VERCELLI
	COMUNITA' MONTANA VALSESIA		CAMERA DI COMMERCIO INDUSTRIA E ARTIGIANATO E AGRICOLTURA
	COMUNE DI ALAGNA VALSESIA		COMUNE DI SCOPELLO

MONTEROSA 2000 S.p.A.

**COMPLETAMENTO DEL SISTEMA SCIISTICO  
DELLA VALSESIA**  
AGGIORNAMENTO DELL'ACCORDO DI PROGRAMMA  
SIGLATO IL 14 NOVEMBRE 2006

TITOLO ELABORATO

**SMANTELLAMENTO FUNIVIA "BOCCHETTA DELLE PISSE -  
PUNTA INDREN" E RISTRUTTURAZIONI IMMOBILI**  
Fotopiano

ELABORATO n°	SCALA	DATA	REDATTO	Marzo 2017	I. Cavaletto
<b>D.10.2.4</b>	1:10.000	MARZO 2017	CONTROLLATO	Marzo 2017	P.A. Donna Bianco
			APPROVATO	Marzo 2017	C. Francione

NOME FILE	D.10.2.4.dwg	
REVISIONE N°	DATA	DESCRIZIONE REVISIONE E RIFERIMENTI DOCUMENTI SOSTITUTIVI
	Marzo 2017	Emissione

PROPONENTE  
 MONTEROSA 2000 S.p.A.  
FRAZIONE BONDA, 19  
13021 ALAGNA VALSESIA (VC)

PROGETTISTA  
 MONTEROSA 2000 S.p.A.  
FRAZIONE BONDA, 19  
13021 ALAGNA VALSESIA (VC)  
Ing. Claudio Francione  
 ECOPLAN  
SOCIETA' DI INGEGNERIA  
& ARCHITETTURA AMBIENTALE  
10154 TORINO Via S. Gottardo, 57  
Arch. P.A. Donna Bianco  
Dott. Nat. M. Forneri



*Massimo...*