

REGIONE PIEMONTE



PROVINCIA DI VERCELLI



COMUNITA' MONTANA
VALSESIA



CAMERA DI COMMERCIO
INDUSTRIA E ARTIGIANATO
E AGRICOLTURA



COMUNE DI ALAGNA
VALSESIA



COMUNE DI SCOPELLO



MONTEROSA 2000 S.p.A.

COMPLETAMENTO DEL SISTEMA SCIISTICO DELLA VALSESIA

AGGIORNAMENTO DELL'ACCORDO DI PROGRAMMA
SIGLATO IL 14 NOVEMBRE 2006

TITOLO ELABORATO

Adeguamento e potenziamento del sistema di impianti a fune "Cimalegna-Passo dei Salati"
Seggiovia quadriposto ad ammorsamento automatico "Cimalegna"
Progetto definitivo

ISTANZA DENUNCIA IMPIANTO
L.R. 23/84 -

ELABORATO n°	SCALA	DATA	REDATTO	Studio Territorium
D.13	1:1000	APRILE 2017	CONTROLLATO	
			APPROVATO	C.Francione
NOME FILE	D.13 istanza_denuncia_impianto l.r. 23_84			
REVISIONE N°	DATA	DESCRIZIONE REVISIONE E RIFERIMENTI DOCUMENTI SOSTITUTIVI		

PROGETTISTA



DOPPELMAYR ITALIA srl
Zona Industriale 14
I-39011 Lana (BZ)

Dott. ing. Siegfried LADURNER

IN COLLABORAZIONE CON:

Dott. for. Lorenzo POZZO
Fraz. Ferrero 4 - Trivero (BI)

studio associato



TRIVERO (13835) BI - Centro Zegna - via G. Marconi 32/a, tel. e fax 015/75024
www.territorium.it studio@territorium.it

Dott. geol. Barbara LOI
Piazza Mazzini 23 - Borriana (BI)

Impianti elettrici da 15.000 fino a 30.000 Volt

Alla Regione Piemonte
Settore Tecnico Regionale
-A1815A - TECNICO REGIONALE-BIELLA E VERCELLI
Via F.lli Ponti, 24 - 13100 Vercelli |

E, p.c. Alla Regione Piemonte
Settore Infrastrutture e Pronto Intervento
C.so Bolzano, 44
10121 Torino

All'ENEL S.p.A.

All'Amministrazione Comunale
di Alagna Valsesia

A cura del Settore Tecnico regionale _____

Codice identificazione dell'impianto n.....

Oggetto: Art. 6 l.r. 26 aprile 1984, n. 23 - Denuncia di impianto.

Denuncia di impianto elettrico interrato e cabina di trasformazione dalla tensione di 15000 volt alla tensione di 400 volt localizzato nel Comune di Alagna Valsesia

Estremi versamento Diritti di istruttoria per un importo di €.....:

- C/C n. in data.....
- Bonifico bancario in data CRO.....

- La Società Monterosa 2000 S.p.A. con sede in Alagna Valsesia Prov. VC Fraz. Bonda n. 19, e-mail C.F. e P.IVA 01868740026 e-mail info@freerideparadise.it PEC: monterosa2000@pec.it, Tel. 0163-922922 Fax 0163-922663 Iscritta al registro imprese di Vercelli al n. 01868740026 REA 168.276 in persona del legale rappresentante Zanetta Luciano nato a Varallo (VC) il 18/10/1959, residente a Varallo (VC) in Loc. Quarelle, Fr. Roccapietra n. 5, C.F. ZNTLCN59R16L669W

ai sensi e per gli effetti dell'art. 6 della l.r. 23 aprile 1984,

DENUNCIA

di procedere alla costruzione dell'impianto elettrico sopra indicato e meglio descritto negli elaborati allegati.

In relazione all'impianto elettrico in progetto DICHIARA:

- di aver ottenuto l'assenso dei proprietari e delle pubbliche Amministrazioni interessate all'impianto;
- l'impianto in oggetto verrà realizzato ed esercito nel rispetto della normativa tecnica vigente, compresa quella relativa ai limiti di esposizione dai campi elettromagnetici. In particolare secondo quanto previsto dal DM 29 maggio 2008 e s.m.i. (*Approvazione delle procedure di misura e valutazione dell'induzione magnetica*), si precisa che sarà mantenuta dai fabbricati esistenti e dai luoghi definiti all'art. 3.2 del suddetto decreto la

- Distanza di prima approssimazione (DPA) prevista per tale tipologia di impianto e come di seguito riportata;
- ~~relativamente agli attraversamenti dei corsi d'acqua denominati nei Comuni di, sono state ottenute le Autorizzazioni Idrauliche nn°..... del~~);

CARATTERISTICHE TECNICHE DELL'IMPIANTO

FR (fonti rinnovabili) **L.E.** (linea elettrica) **CA** (cabina)

- | | | |
|---|---------------|----|
| 1. tensione dell'elettrodotto.....Volt | | |
| 2. impianto aereo | SI | NO |
| 3. impianto in cavo interrato..... | SI | NO |
| 4. nuovo impianto | SI | NO |
| 5. attraversamenti corsi d'acqua | SI | NO |
| 6. interferenze con infrastrutture esistenti..... | SI | NO |
| 7. autorizzazione paesaggistica..... | SI | NO |
| 8. vincolo idrogeologico..... | SI | NO |
| 9. area gravata da usi civici..... | SI | NO |
| 10. proprietà private interessate dall'intervento.... | SI | NO |
| 11. D.M 29/2008 (DPA) pari a metri per ogni lato | | |
| 12. Connessione al Gestore..... | SI | NO |

Alla presente si allega:

- Elaborato cartografico CRT 1:10.000 catastale 1:1500/1:200 riportante il tracciato del costruendo impianto elettrico;
- Scheda Tecnica riportante i dati tecnici dell'impianto e particolari costruttivi;
- Fotocopia documento di identità dichiarante;

Il sottoscritto si impegna a produrre, su richiesta del responsabile del procedimento, l'eventuale ulteriore documentazione che si rendesse necessaria ai fini dell'istruttoria.



Data

con osservanza
Firma del Legale Rappresentante

INFORMATIVA DI CUI ALL'ARTICOLO 13 DEL DECRETO LEGISLATIVO 30/6/2003, N. 196

Ai sensi dell'articolo 13 del decreto legislativo 30 giugno 2003, n. 196 (Codice in materia di protezione dei dati personali) si informa che il trattamento dei dati personali forniti dai soggetti richiedenti le concessioni o comunque acquisiti a tal fine dalla Regione Piemonte, è finalizzato unicamente all'espletamento delle attività relative ai procedimenti di cui all'articolo 6 della l.r. n. 23/1984 e del regolamento n. 14/R del 6/12/2004.

Il trattamento dei dati verrà effettuato a cura dei funzionari del Settore Tecnico Opere Pubbliche e dei Settori decentrati Opere pubbliche, presso le rispettive sedi, con l'utilizzo di procedure anche informatizzate, nei modi e nei limiti necessari per perseguire le predette finalità, anche nel caso di comunicazione a terzi in attuazione di quanto disposto dalla legge n. 241/1990 s.m.i.

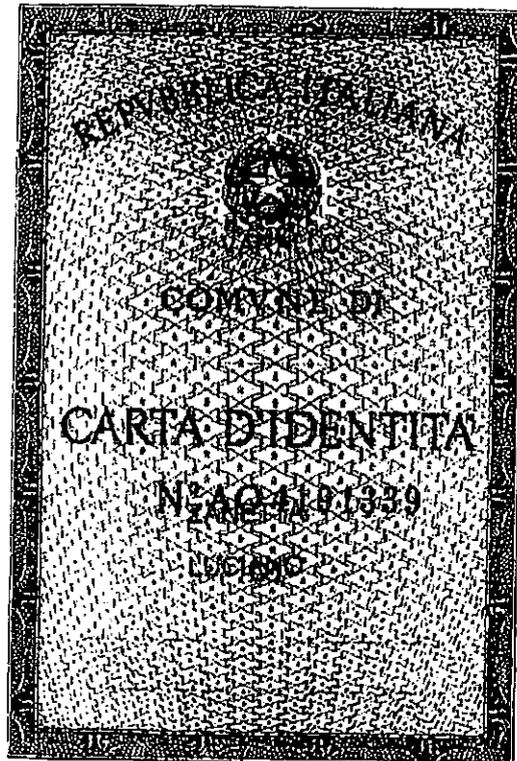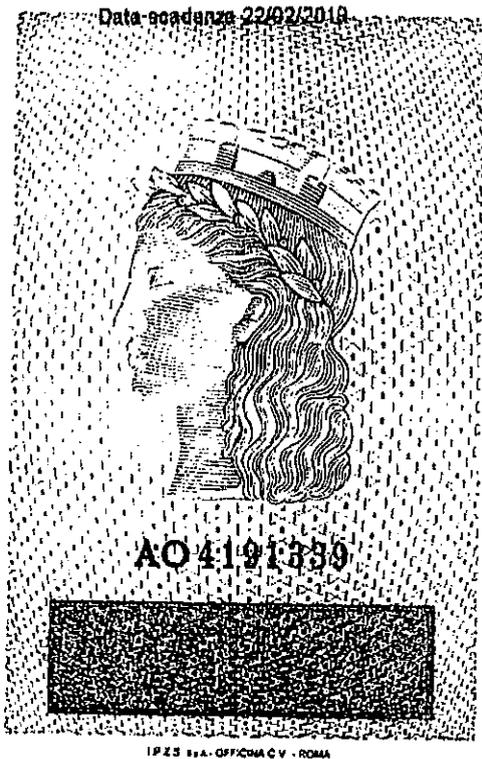

Cognome..... ZANETTA
 Nome..... LUCIANO
 nato il..... 18/10/1859
 (atto n..... 238 p..... I. S..... A.....)
 a..... VARALLO (.....)
 Cittadinanza..... ITALIANA
 Residenza..... VARALLO
 Via..... LOC. QUARELLE FR. ROCCAPIETRA 5
 Stato civile..... =
 Professione..... COMMERCIALISTA

CONNOTATI E CONTRASSEGNI SALIENTI

Statura..... cm.176
 Capelli..... NERI
 Occhi..... CASTANI
 Segni particolari..... //



EURO - 5,42
 DIRITTI CI 5,1
 DIRITTI SEGRETARIA 0,2

Firma del titolare..... *[Signature]*
 VARALLO il..... 23/02/2008

Impronta del dito indice sinistro

IL SINDACO
 BORIONE DI SINDACO

IMPIANTO ELETTRICO IN PROGETTO
ESTRATTO C.T.R. SEZ. 071110 - scala 1:10.000

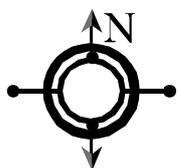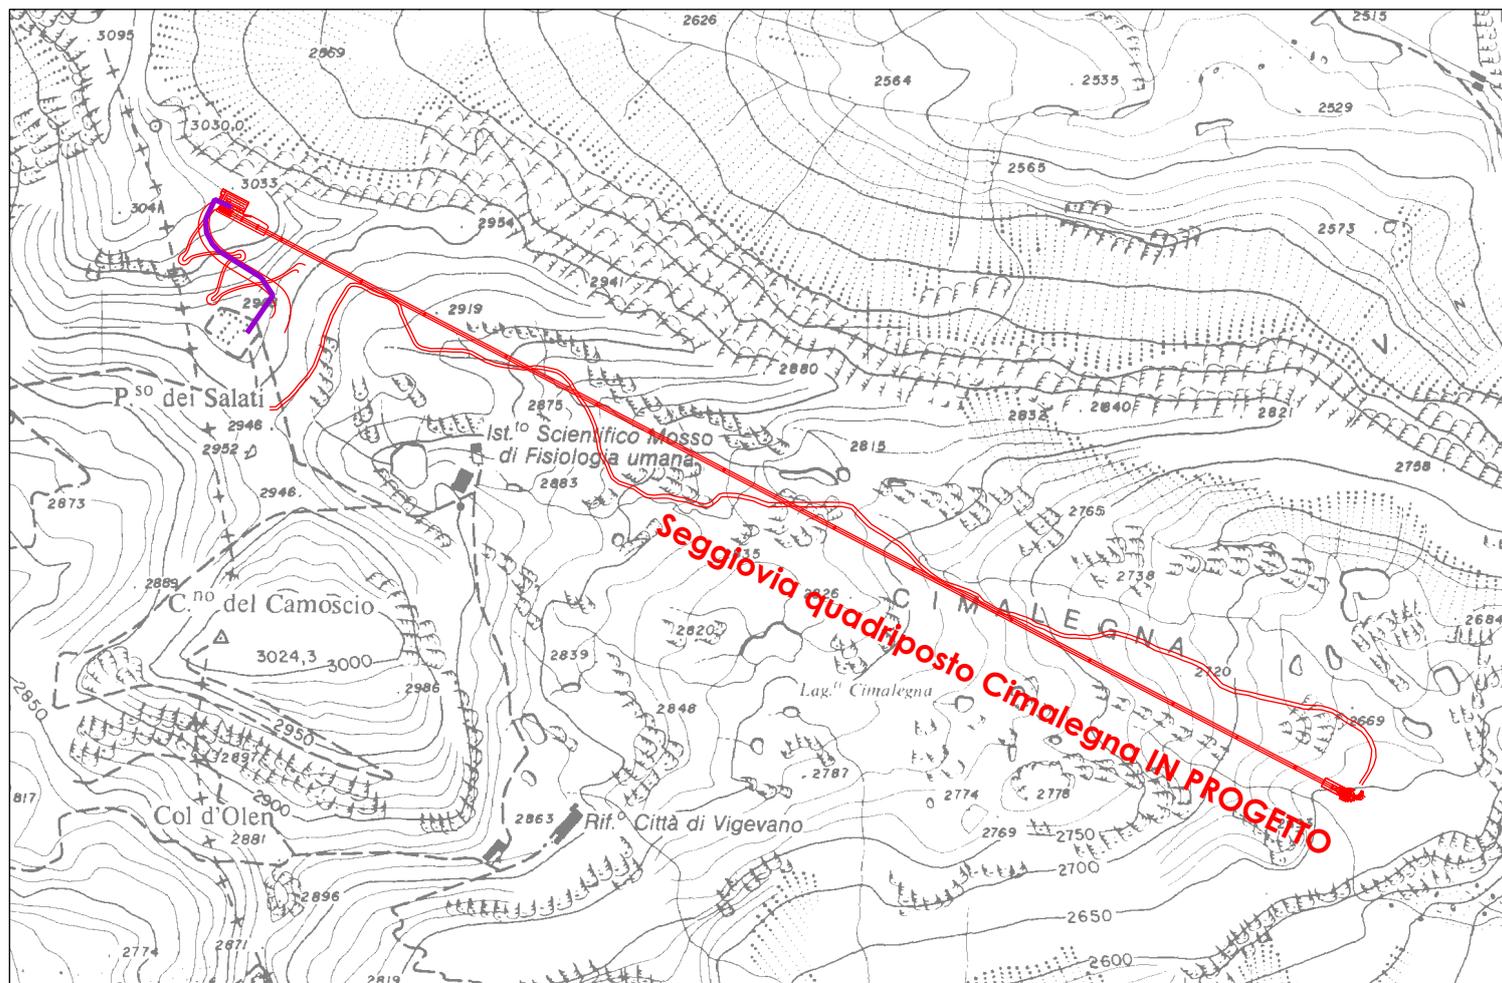

LEGENDA:

-  impianto elettrico in progetto
-  opere in progetto

COORDINATE WGS 84 / 32 N

Stazione di monte:	412080,1	5081116,6
Stazione di valle:	413605,0	5080366,4