


	REGIONE PIEMONTE		PROVINCIA DI VERCELLI
	COMUNITA' MONTANA VALSESIA		CAMERA DI COMMERCIO INDUSTRIA E ARTIGIANATO E AGRICOLTURA
	COMUNE DI ALAGNA VALSESIA		COMUNE DI SCOPELLO

MONTEROSA 2000 S.p.A.
COMPLETAMENTO DEL SISTEMA SCIISTICO DELLA VALSESIA
 AGGIORNAMENTO DELL'ACCORDO DI PROGRAMMA SIGLATO IL 14 NOVEMBRE 2006

TITOLO ELABORATO
 Adeguamento e potenziamento del sistema di impianti a fune "Cimalegna-Passo dei Salati"
 Seggiovia quadriposto ad ammortamento automatico "Cimalegna"
 Progetto definitivo-esecutivo
COROGRAFIA GENERALE

ELABORATO N°	SCALA	DATA	REDATTO	Studio Territorium
D.2_3.c	1:10.000	APRILE 2017		
			CONTROLLATO	
			APPROVATO	C.Francione
NOME FILE	D.2_3.c corografia generale			
REVISIONE N°	DATA	DESCRIZIONE REVISIONE E RIFERIMENTI DOCUMENTI SOSTITUITI		

	IN COLLABORAZIONE CON:	
DOPPELMAYR ITALIA srl Zona Industriale 14 13091 LANA (BS)	Dott. ing. Siegfried LADURNER Dott. geol. Barbara LOI Piazza Mazzini 27 - Soriano BS	Dott. for. Lorenzo POZZO Piazz. Piazza 4 - Soriano BS

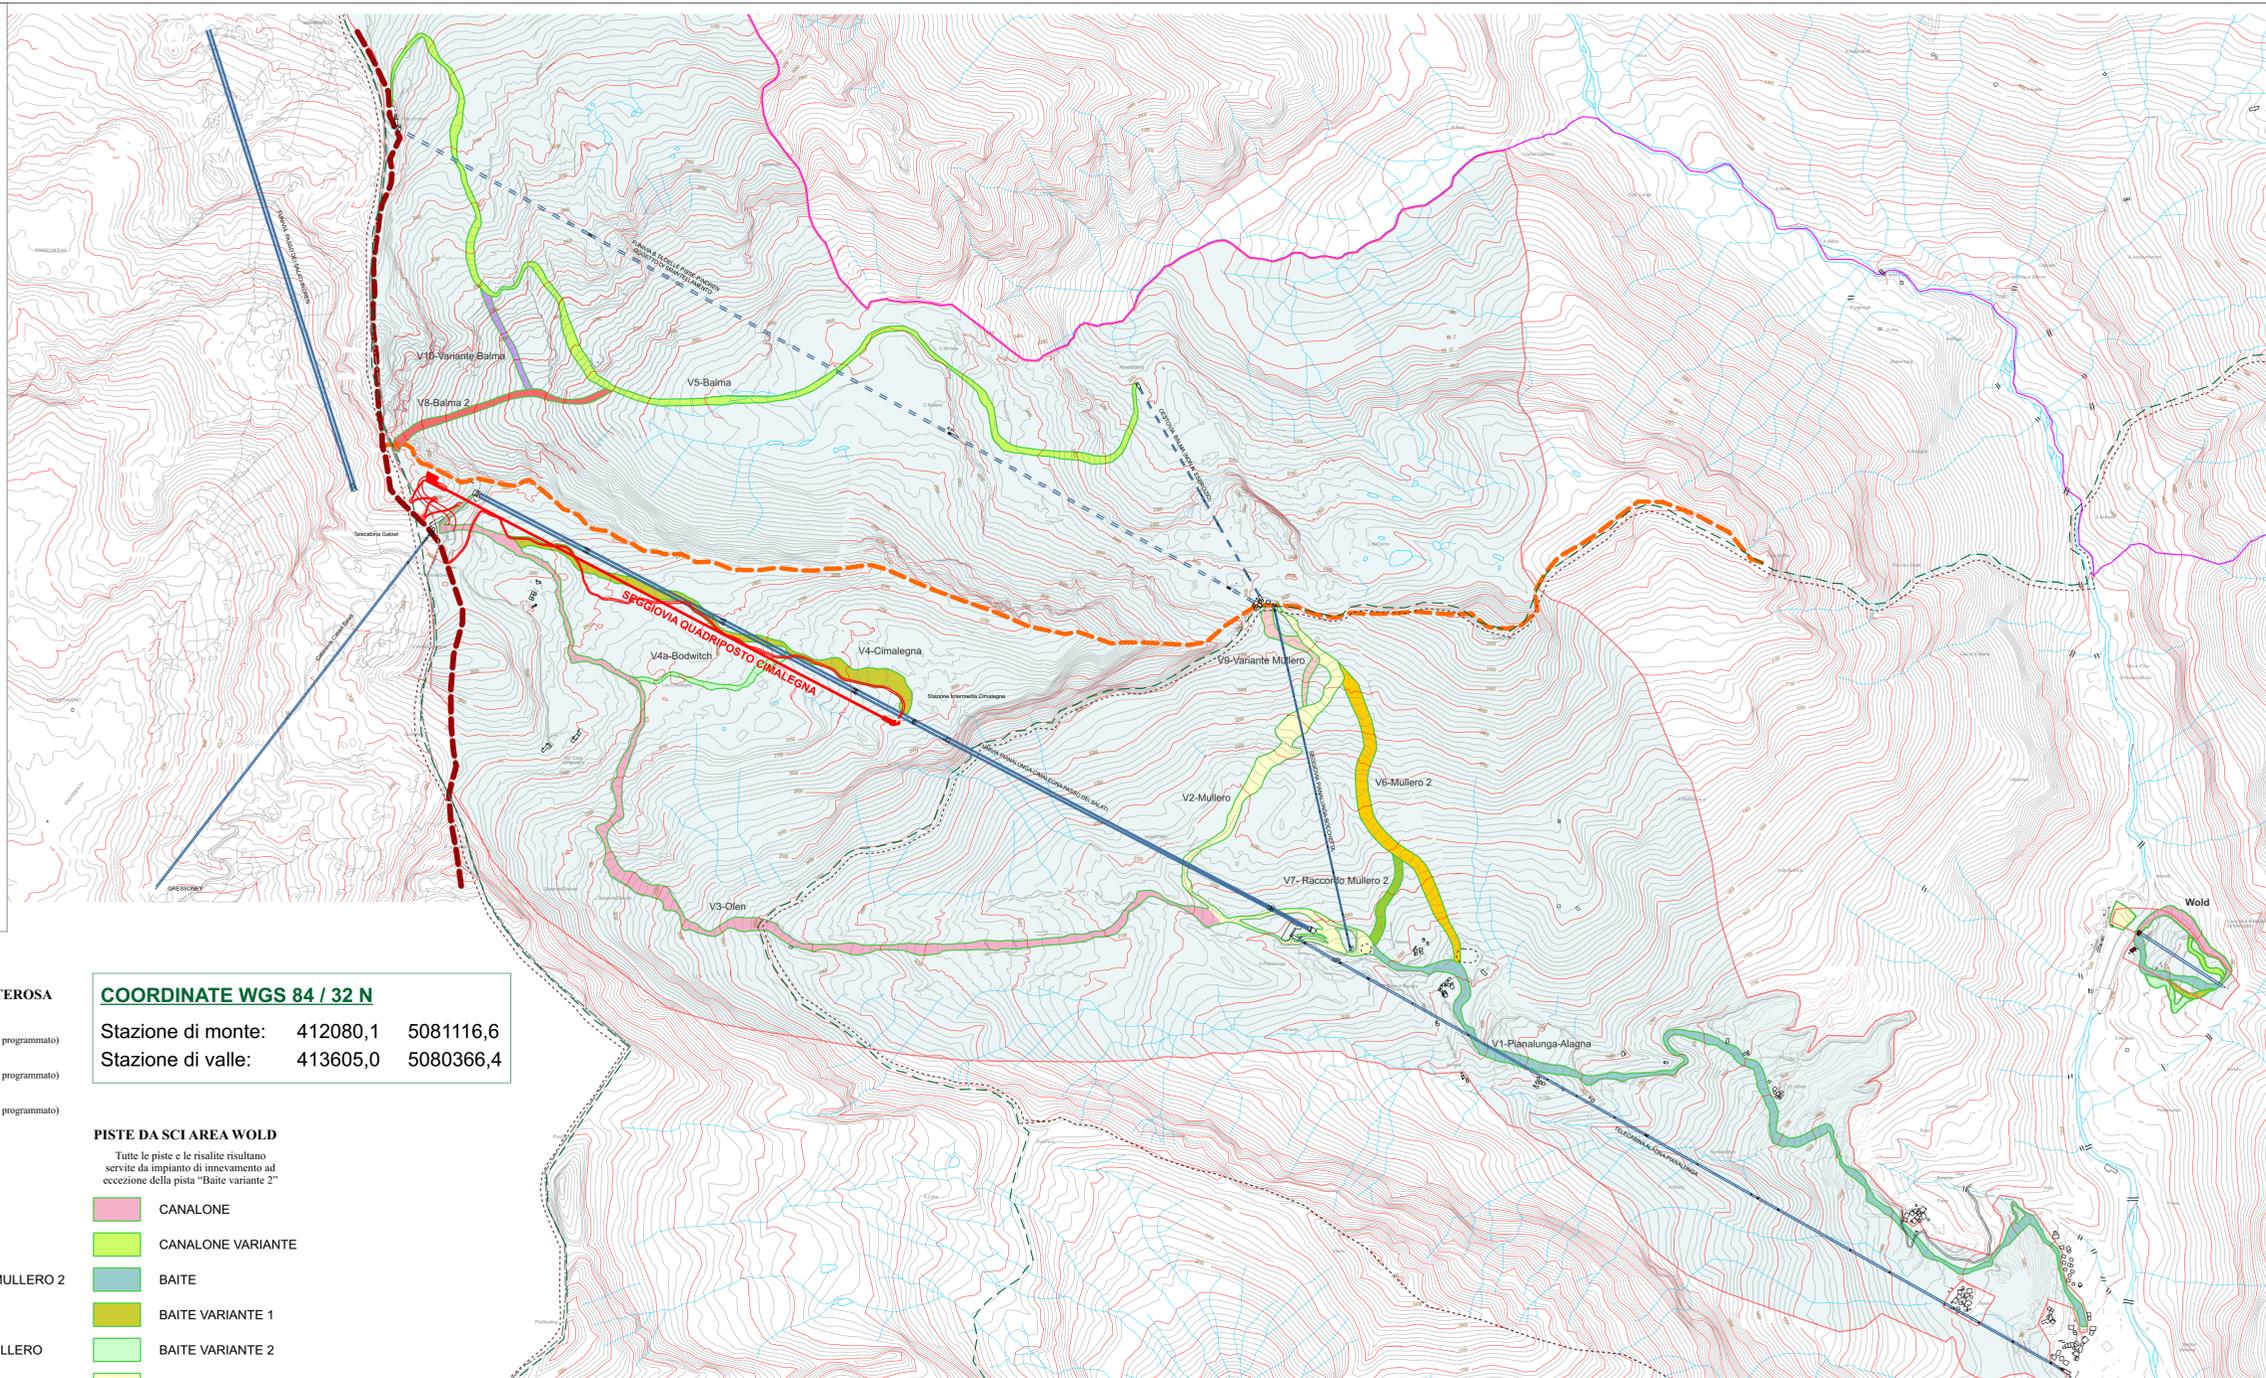

- LEGENDA**
- Area sciabile
 - Opere in progetto
 - Impianti di risalita
 - Piste da sci
 - Limite ZPS (Zone di Protezione Speciale)
Sito IT1120027_ Alta Valle Sesia e Valli Otro, Vogna Gronda, Artogna e Sorba.
 - Limite SIC (IT1120028 Alta Valle Sesia)
 - Limite Parco Naturale Alta Valsesia
 - Confine Regionale
 - Piano Paesaggistico Regionale - componenti paesaggistiche
Sistema di crinali montani principali e secondari (art.13)
- PISTE DA SCI AREA MONTEROSA**
- V1 - ALAGNA
(pista dotata di innevamento programmato)
 - V2 - MULLERO
(pista dotata di innevamento programmato)
 - V3 - OLEN
(pista dotata di innevamento programmato)
 - V4 - CIMALEGNA
 - V4a - BODWITCH
 - V5 - BALMA
 - V6 - MULLERO 2
 - V7 - RACCORDO MULLERO 2
 - V8 - BALMA 2
 - V9 - VARIANTE MULLERO
 - V10 - VARIANTE BALMA

COORDINATE WGS 84 / 32 N
 Stazione di monte: 412080,1 5081116,6
 Stazione di valle: 413605,0 5080366,4

- PISTE DA SCI AREA WOLD**
- Tutte le piste e le risalite risultano servite da impianto di innevamento ad eccezione della pista "Baite variante 2"
- CANALONE
 - CANALONE VARIANTE
 - BAITE
 - BAITE VARIANTE 1
 - BAITE VARIANTE 2
 - CAMPO SCUOLA

TUTTO IL TERRITORIO DELLE AREE SCIABILI ricade in vincolo D.M. 1/8/85 (Galassino)