CARATTERISTICHE TECNICHE

fonte rilievo:
file rilievo: Cimalegna_centrale_161110.gel
file impianto: 2017_03_14_Cimalegna_4CLD-B_2000Ph.cld
programma: CIN:1489491985

localita'		Alagna Passo Salati
provincia		Vercelli
stazione a valle		4CLD-05 tenditrice tradizionale
stazione a monte		4CLD-05 motrice fissa a ponte
modalita' di esercizio		trasporto solo in salita
modalita' di fuori esercizio		con veicoli in linea
senso di marcia		antiorario
lunghezza orizzontale fra gli ingressi stazione	m	1649.30
dislivello fra gli ingressi stazione	m	376.45
lunghezza sviluppata della linea	m	1702.32
pendenza media fra le stazioni	%	22.82
pendenza massima della fune	%	65.88
campata con pendenza massima della fune	n.	3
intervallo nelle partenze	s	7.2
potenzialita' massima di trasporto	P/h	2000
velocita' massima di esercizio	m/s	5.0
velocita' con azionamento di recupero	m/s	0.8
equidistanza fra i veicoli in linea	m	36.0
numero dei veicoli su di un ramo di fune	n.	48
numero totale dei veicoli	n.	100
modello del veicolo		4E98B_A104C-06_355
tempo di percorrenza fra gli ingressi stazione (valle-monte)	min	6.02
diametro della fune portante-traente	mm	42
numero dei rulli di linea	n.	356
azione del dispositivo di tensionamento	kN	280
potenza assorbita a regime	kW	418
potenza assorbita in avviamento	kW	571
conduttori di linea		interrati

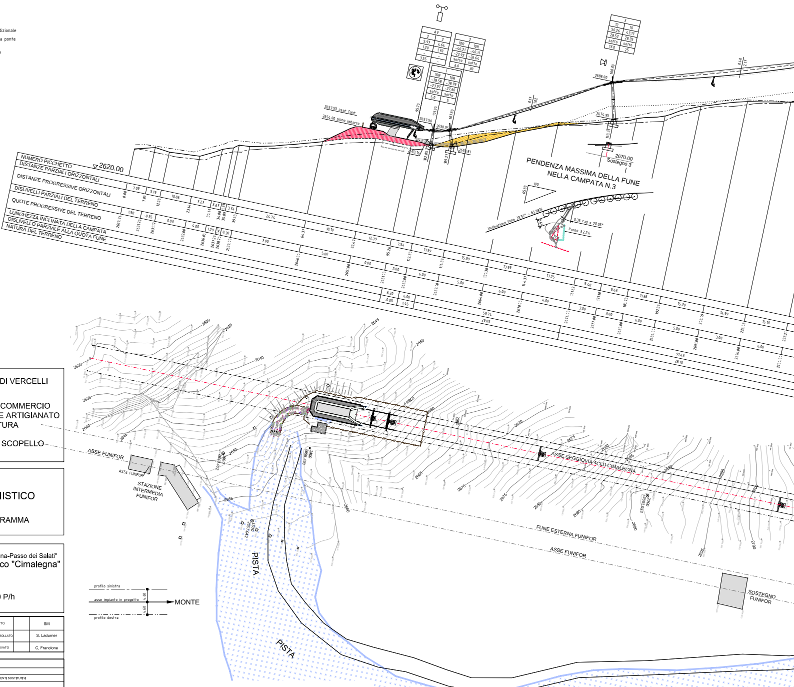

2657.55 asse fune
2654.00 piano imbarco
2620.00
NUMERO PICCHETTO
DISTANZE PARZIALI ORIZZONTALI
DISTANZE PROGRESSIVE ORIZZONTALI
DISLIVELLI PARZIALI DEL TERRENO
QUOTE PROGRESSIVE DEL TERRENO
LUNGHEZZA INCLINATA DELLA CAMPATA
DISLIVELLO PARZIALE ALLA QUOTA FUNE
NATURA DEL TERRENO
PENDENZA MASSIMA DELLA FUNE
NELLA CAMPATA N.3
2670.00
Sostegno 3
inclinazione fune 33.37° = 65.88%
Punto 32.26
ASSE FUNIFOR
STAZIONE INTERMEDIA FUNIFOR
ASSE SEGGIOVIA 4CLD CIMALEGNA
FUNE ESTERNA FUNIFOR
SOSTEGNO FUNIFOR
PISTA
PISTA
profilo sinistra
asse impianto in progetto
profilo destra
4.60
4.60
MONTE

PISTA

PISTA

REGIONE PIEMONTE

PROVINCIA DI VERCELLI

COMUNITA' MONTANA VALSESIA

CAMERA DI COMMERCIO INDUSTRIA E ARTIGIANATO E AGRICOLTURA

COMUNE DI ALAGNA VALSESIA

COMUNE DI SCOPELLO

MONTEROSA 2000 S.p.A.

COMPLETAMENTO DEL SISTEMA SCIISTICO DELLA VALSESIA

AGGIORNAMENTO DELL'ACCORDO DI PROGRAMMA SIGLATO IL 14 NOVEMBRE 2006

TITOLO ELABORATO

Adeguamento e potenziamento del sistema di impianti a fune "Cimalegna-Passo dei Salati"

Seggiovia quadriposto ad ammorsamento automatico "Cimalegna"

Progetto definitivo-esecutivo

PROFILO LONGITUDINALE PORTATA 2000 P/h

ELABORATO n°	SCALA	DATA		
D.2_3.e.2	1:500	aprile 2017	REDATTO	SM
			CONTROLLATO	S. Ladurner
			APPROVATO	C. Francione

NOME FILE		
REVISIONE N°	DATA	DESCRIZIONE REVISIONE E RIFERIMENTI DOCUMENTI SOSTITUTIVI

PROGETTISTA

Doppelmayr®

DOPPELMAYR ITALIA srl
Zona Industriale 14
I-39011 Lana (BZ)

Dott. ing. Siegfried LADURNER

IN COLLABORAZIONE CON:

Dott. for. Lorenzo POZZO
Fraz. Ferrero 4 - Trivero (BI)

Dott. geol. Barbara LOI
Piazza Mazzini 23 - Borriana (BI)

studio associato
TERRITORIUM

Doppelmayr®

Doppelmayr Italia srl
Zona Industriale 14
I-39011 LANA (BZ)

Impianto Seggiovia 4CLD CIMALEGNA

Scala disegno		Data	Nome
1:500	Disegno	14.03.2017	MG
	Termine	22.03.2017	MG
	Controllo		

Disegno d'origine

Data d'uscita

PROFILO LONGITUDINALE PORTATA 2000 P/h

PROGETTO DEFINITIVO

APRILE 2017

Disegno n°
MT-3745
File: MONTECNO MT-3745

Questo disegno è di proprietà della ditta Doppelmayr Italia srl. Non può essere riprodotto ne divulgato senza la nostra autorizzazione.

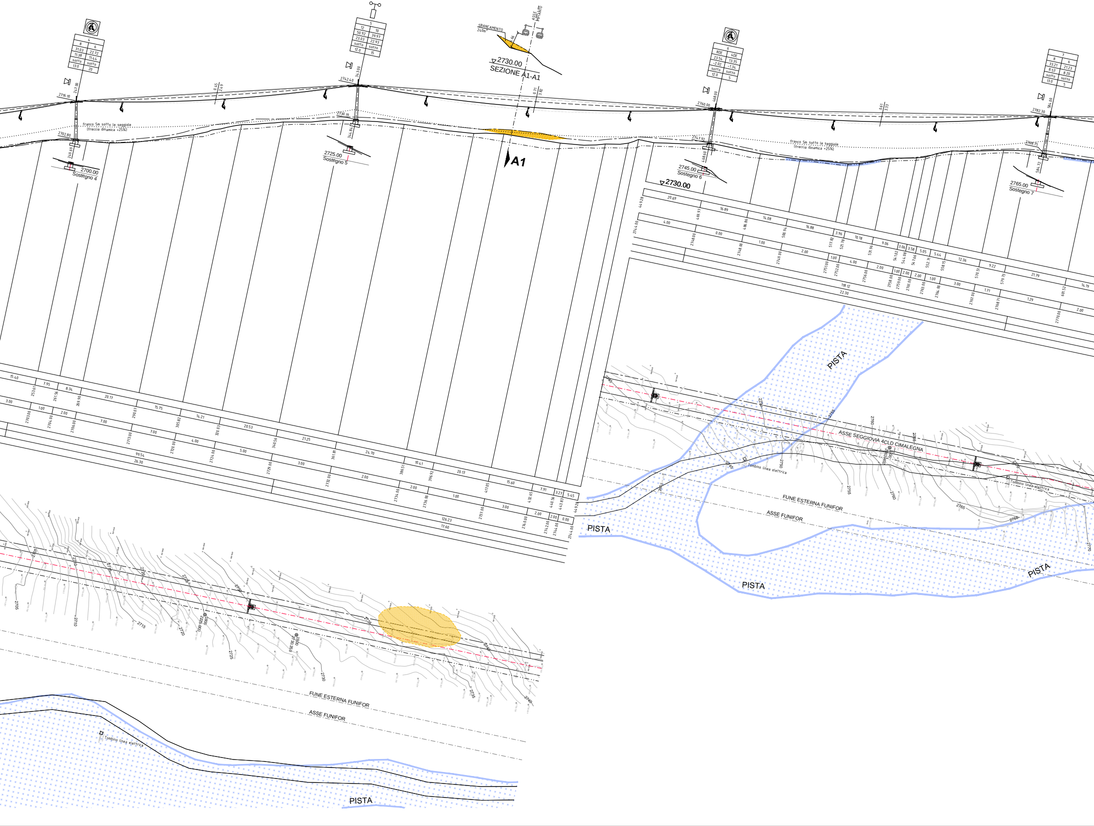
SBANCAMENTO 240m³
ASSE IMPIANTO
2730.00
SEZIONE A1-A1
A1
franco 5m sotto le seggiole (freccia dinamica +25%)
2700.00
Sostegno 4
2725.00
Sostegno 5
2745.00
Sostegno 6
2730.00
2765.00
Sostegno 7
ASSE SEGGIOVIA 4CLD CIMALEGNA
Tombino linea elettrica
FUNE ESTERNA FUNIFOR
ASSE FUNIFOR
PISTA
PISTA
PISTA
PISTA
PISTA

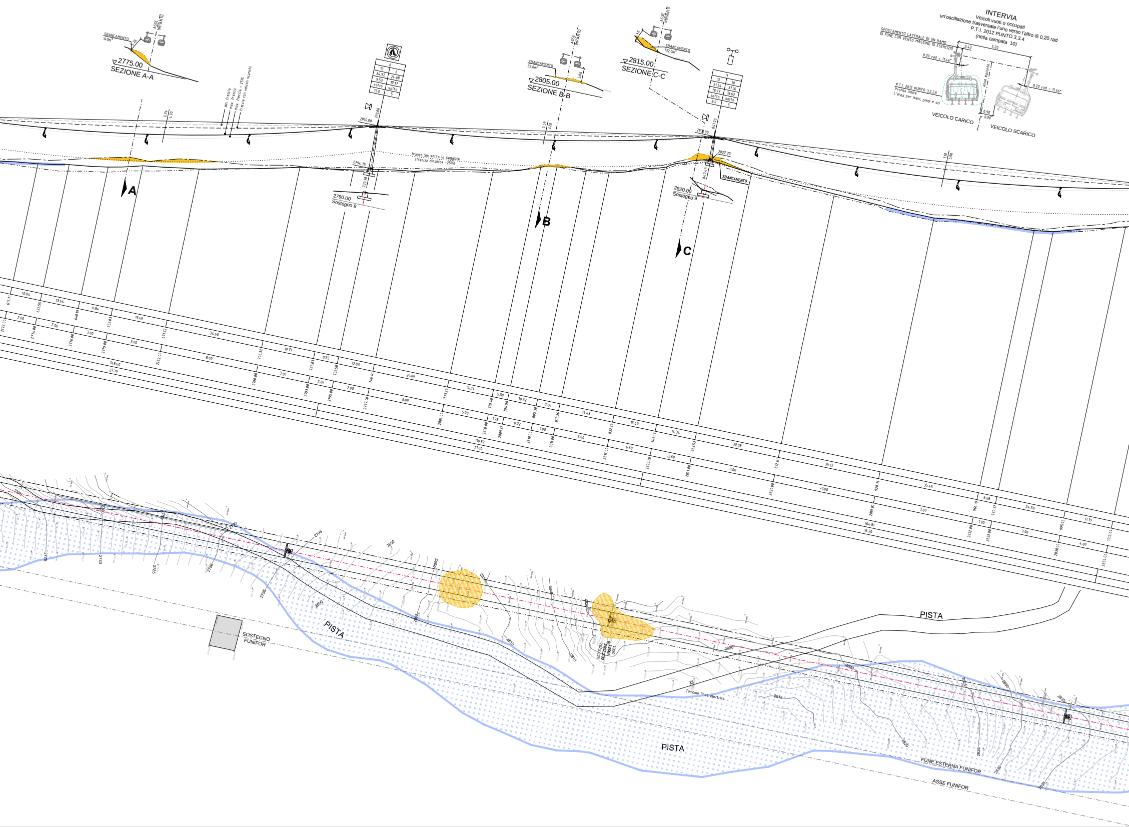
SBANCAMENTO 14.0m²
ASSE IMPIANTO
2775.00
SEZIONE A-A
SBANCAMENTO 35.0m²
2805.00
SEZIONE B-B
SBANCAMENTO 132.0m²
2815.00
SEZIONE C-C
min. freccia
max. freccia + 25%
freccia con veicoli scarichi
franco 5m sotto le seggiole (freccia dinamica +25%)
2790.00
Sostegno 8
2820.00
Sostegno 9
SBANCAMENTO
A
B
C
INTERVIA
Veicoli vuoti o occupati
un'oscillazione trasversale l'uno verso l'altro di 0,20 rad
P.T.I. 2012 PUNTO 3.3.4
(nella campata 10)
SPOSTAMENTO LATERALE DI UN RAMO DI FUNE CON VENTO MASSIMO DI ESERCIZIO
0.43
5.20
0.20 rad = 11.46°
asse impianto
P.T.I. 2012 PUNTO 3.2.2.6
Profilo limite
L'area per mani, piedi e sci
0.90
0.00
VEICOLO CARICO
VEICOLO SCARICO
PISTA
SOSTEGNO FUNIFOR
Tombino linea elettrica
FUNE ESTERNA FUNIFOR
ASSE FUNIFOR

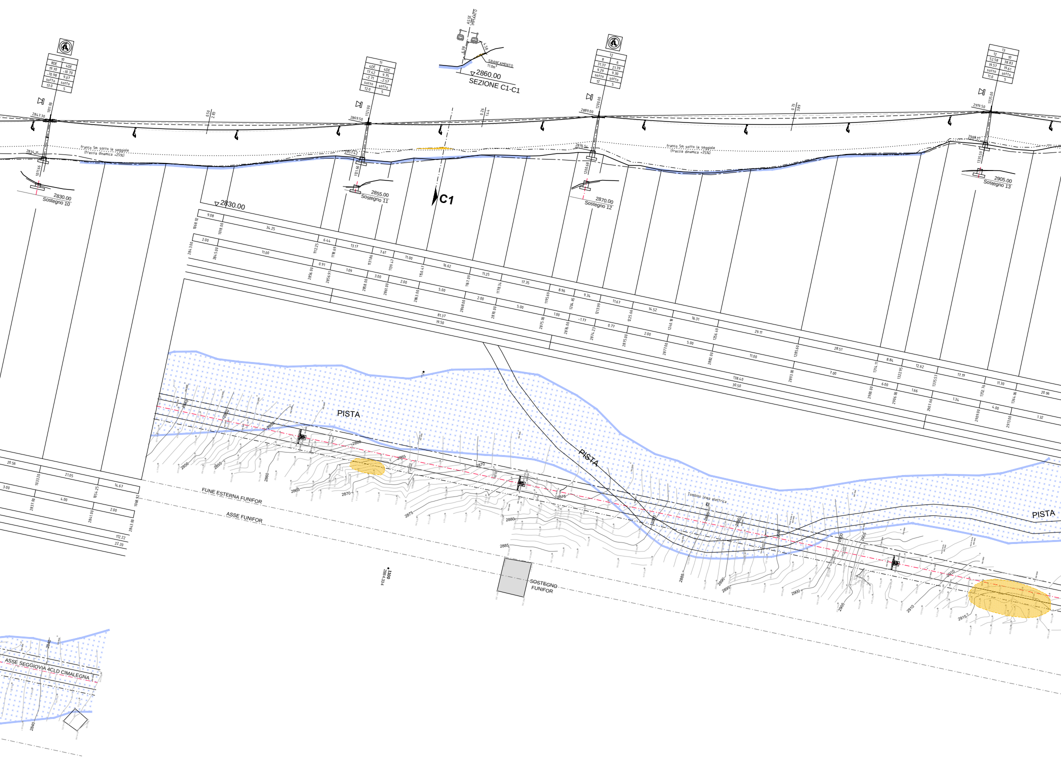
ASSE IMPIANTO
SBANCAMENTO
11.0m³
▽2860.00
SEZIONE C1-C1
C1
franco 5m sotto le seggiole
(freccia dinamica +25%)
2830.00
Sostegno 10
2855.00
Sostegno 11
2870.00
Sostegno 12
2905.00
Sostegno 13
▽2830.00
PISTA
PISTA
PISTA
Tombino linea elettrica
FUNE ESTERNA FUNIFOR
ASSE FUNIFOR
SOSTEGNO FUNIFOR
ASSE SEGGIOVIA 4CLD CIMALEGNA

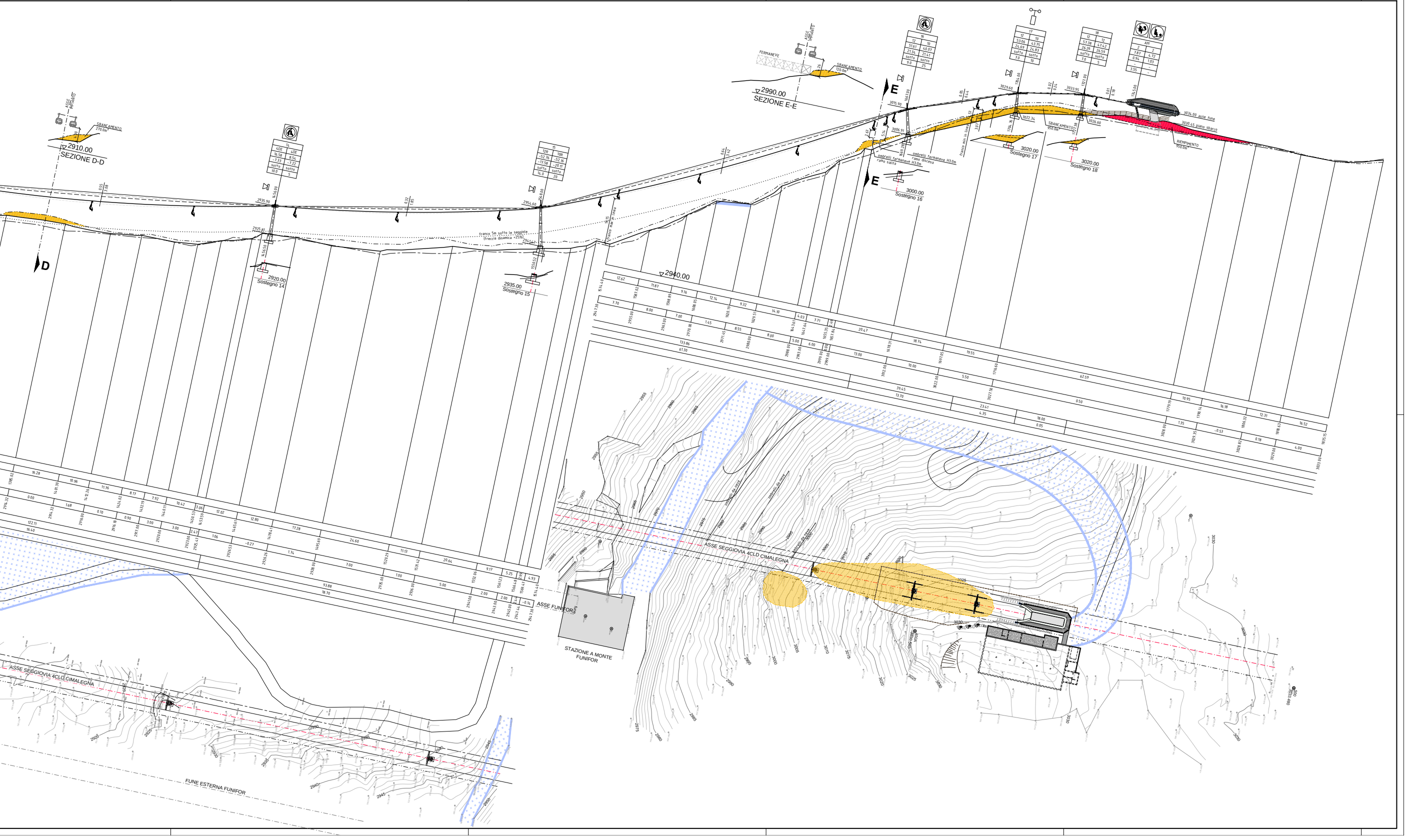
ASSE IMPIANTO
SBANCAMENTO 270.0m³
2910.00
SEZIONE D-D
D
14
4DE 4DE
16.58 8.54
-7.33 -7.22
sotto sotto
10.0 5
15
12R 10R
-52.76 -52.16
-17.58 -20.11
sotto sotto
14.0 20
2935.90
1456.00
2925.81
1456.50
2920.00
Sostegno 14
2954.60
1548.00
2941.47
1550.52
2935.00
Sostegno 15
franco 5m sotto le seggiole
(freccia dinamica +25%)
franco max in linea
FERMANEVE
ASSE IMPIANTO
SBANCAMENTO 120.0m³
2990.00
SEZIONE E-E
E
16
12 10
51.61 40.07
21.34 21.41
sotto sotto
9.0 25
17
12 10
53.06 43.75
24.69 24.83
sotto sotto
7.0 10
18
12 12
57.38 47.42
26.26 26.59
sotto sotto
7.0 5
AM
2 2
7.87 4.72
0.94 1.03
3.55
3015.90
1667.00
3006.91
1669.28
ombrelli fermaneve H3.0m ramo salita
ombrelli fermaneve H3.0m ramo discesa
3000.00
Sostegno 16
franco min in linea
3029.60
1704.00
3022.34
1704.76
3020.00
Sostegno 17
SBANCAMENTO 950.0m³
3033.95
1727.00
3026.60
1727.38
3020.00
Sostegno 18
1745.00
3034.00 asse fune
3030.45 piano sbarco
RIEMPIMENTO 950.0m³
2940.00
ASSE FUNIFOR
STAZIONE A MONTE FUNIFOR
ASSE SEGGIOVIA 4CLD CIMALEGNA
FUNE ESTERNA FUNIFOR
ombrelli da neve