PROSPETTO POSTERIORE
VISTA DA MONTE VERSO VALLE

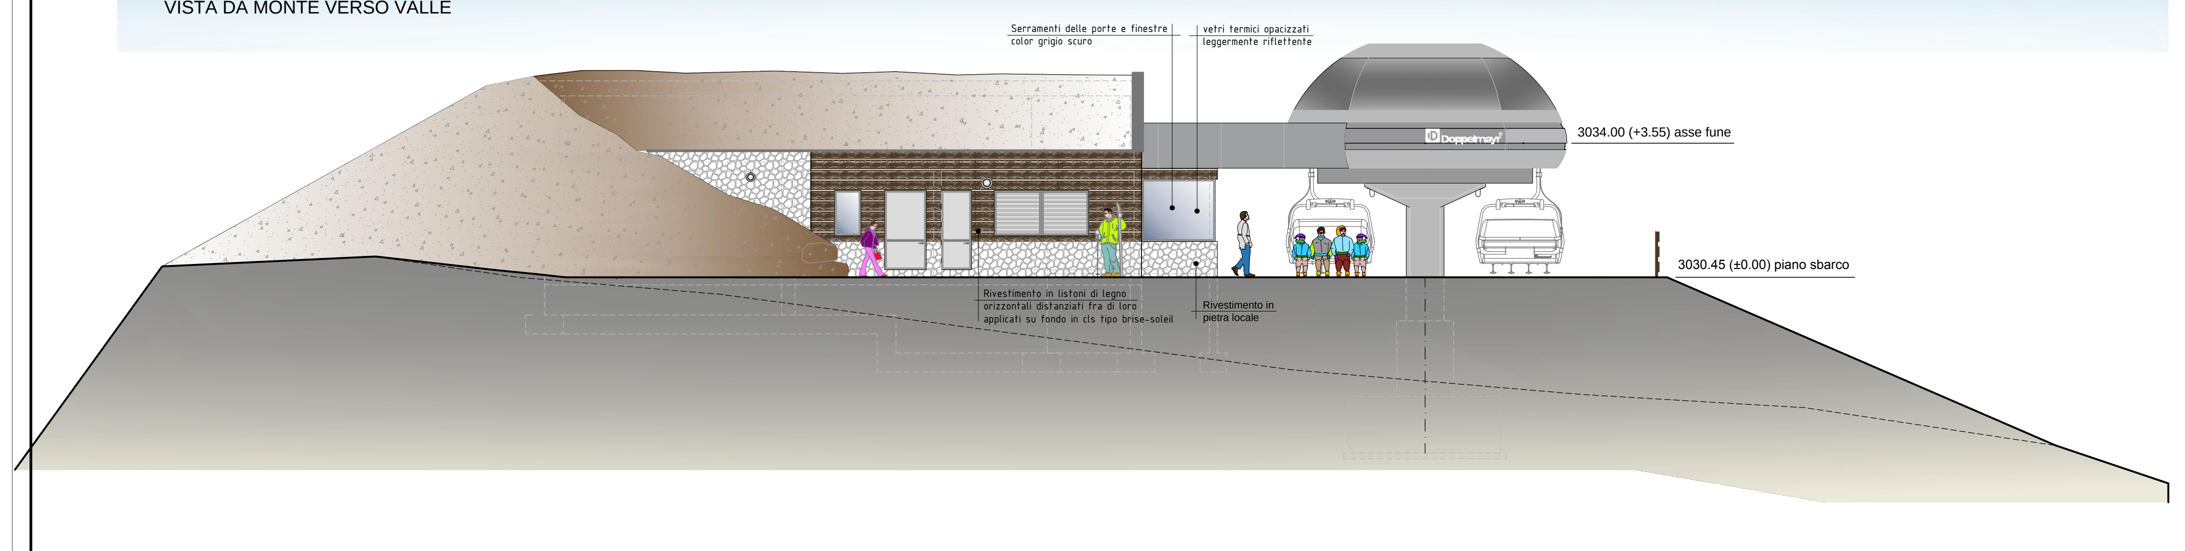

SEZIONE LONGITUDINALE
SEZIONE IN ASSE IMPIANTO

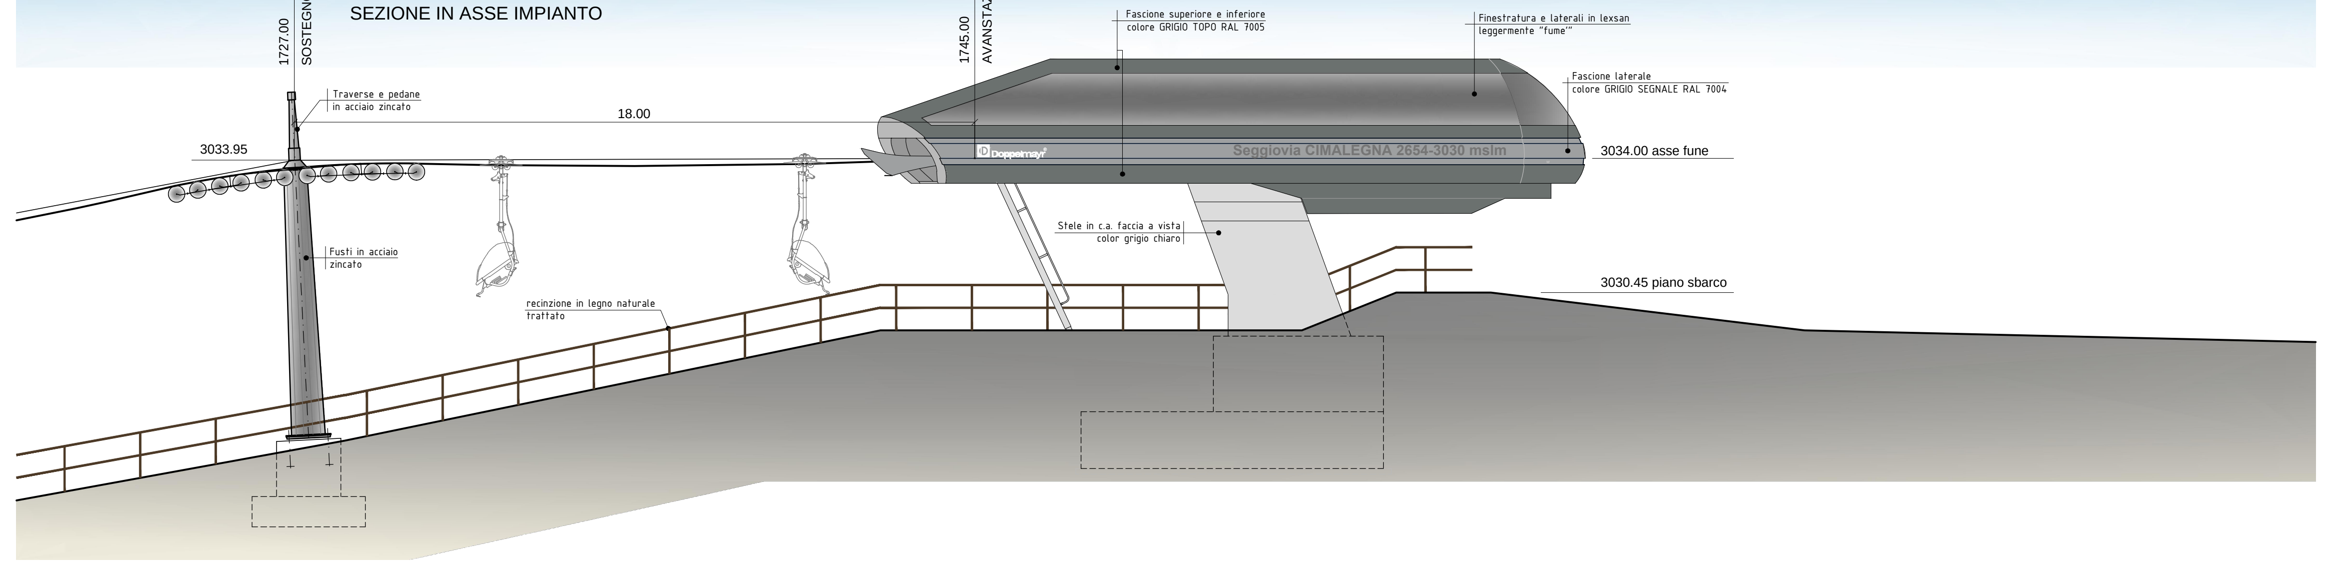

PROSPETTO ANTERIORE
VISTA DA VALLE VERSO MONTE

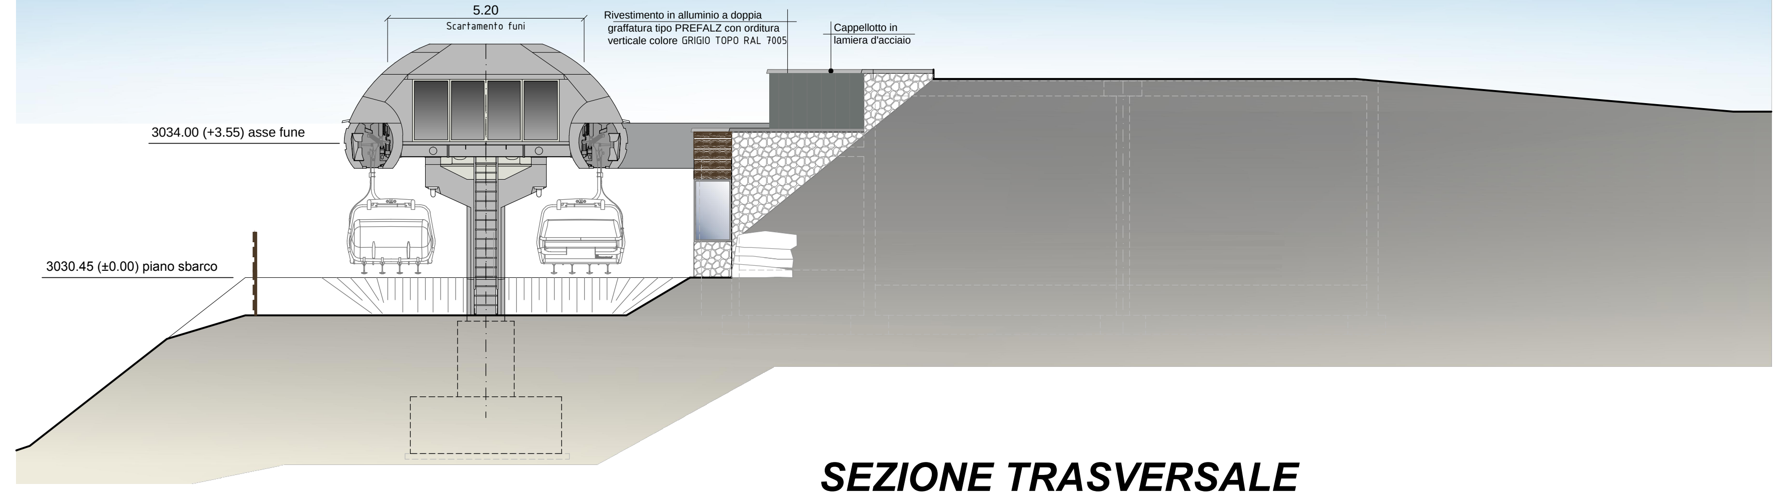

SEZIONE TRASVERSALE
VISTA DA VALLE VERSO MONTE

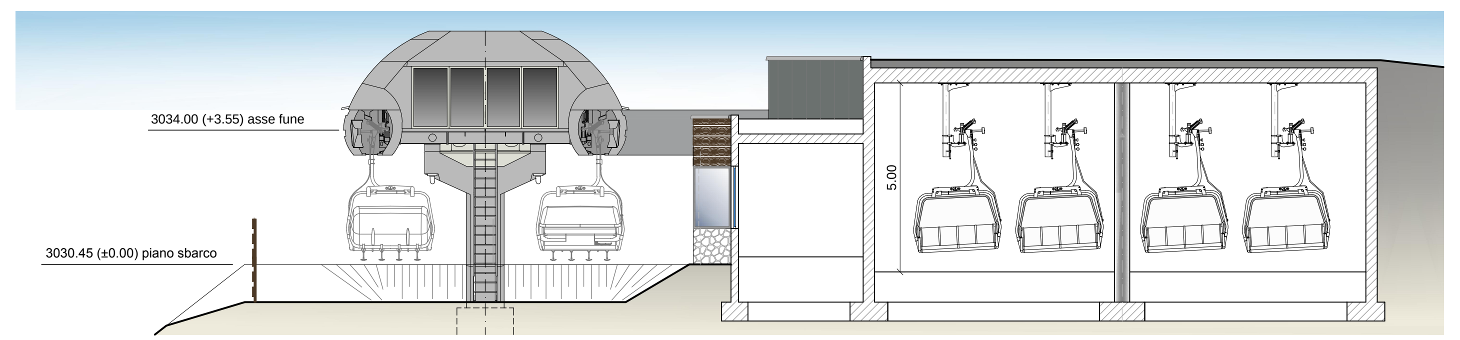

VISTA IN PIANTA

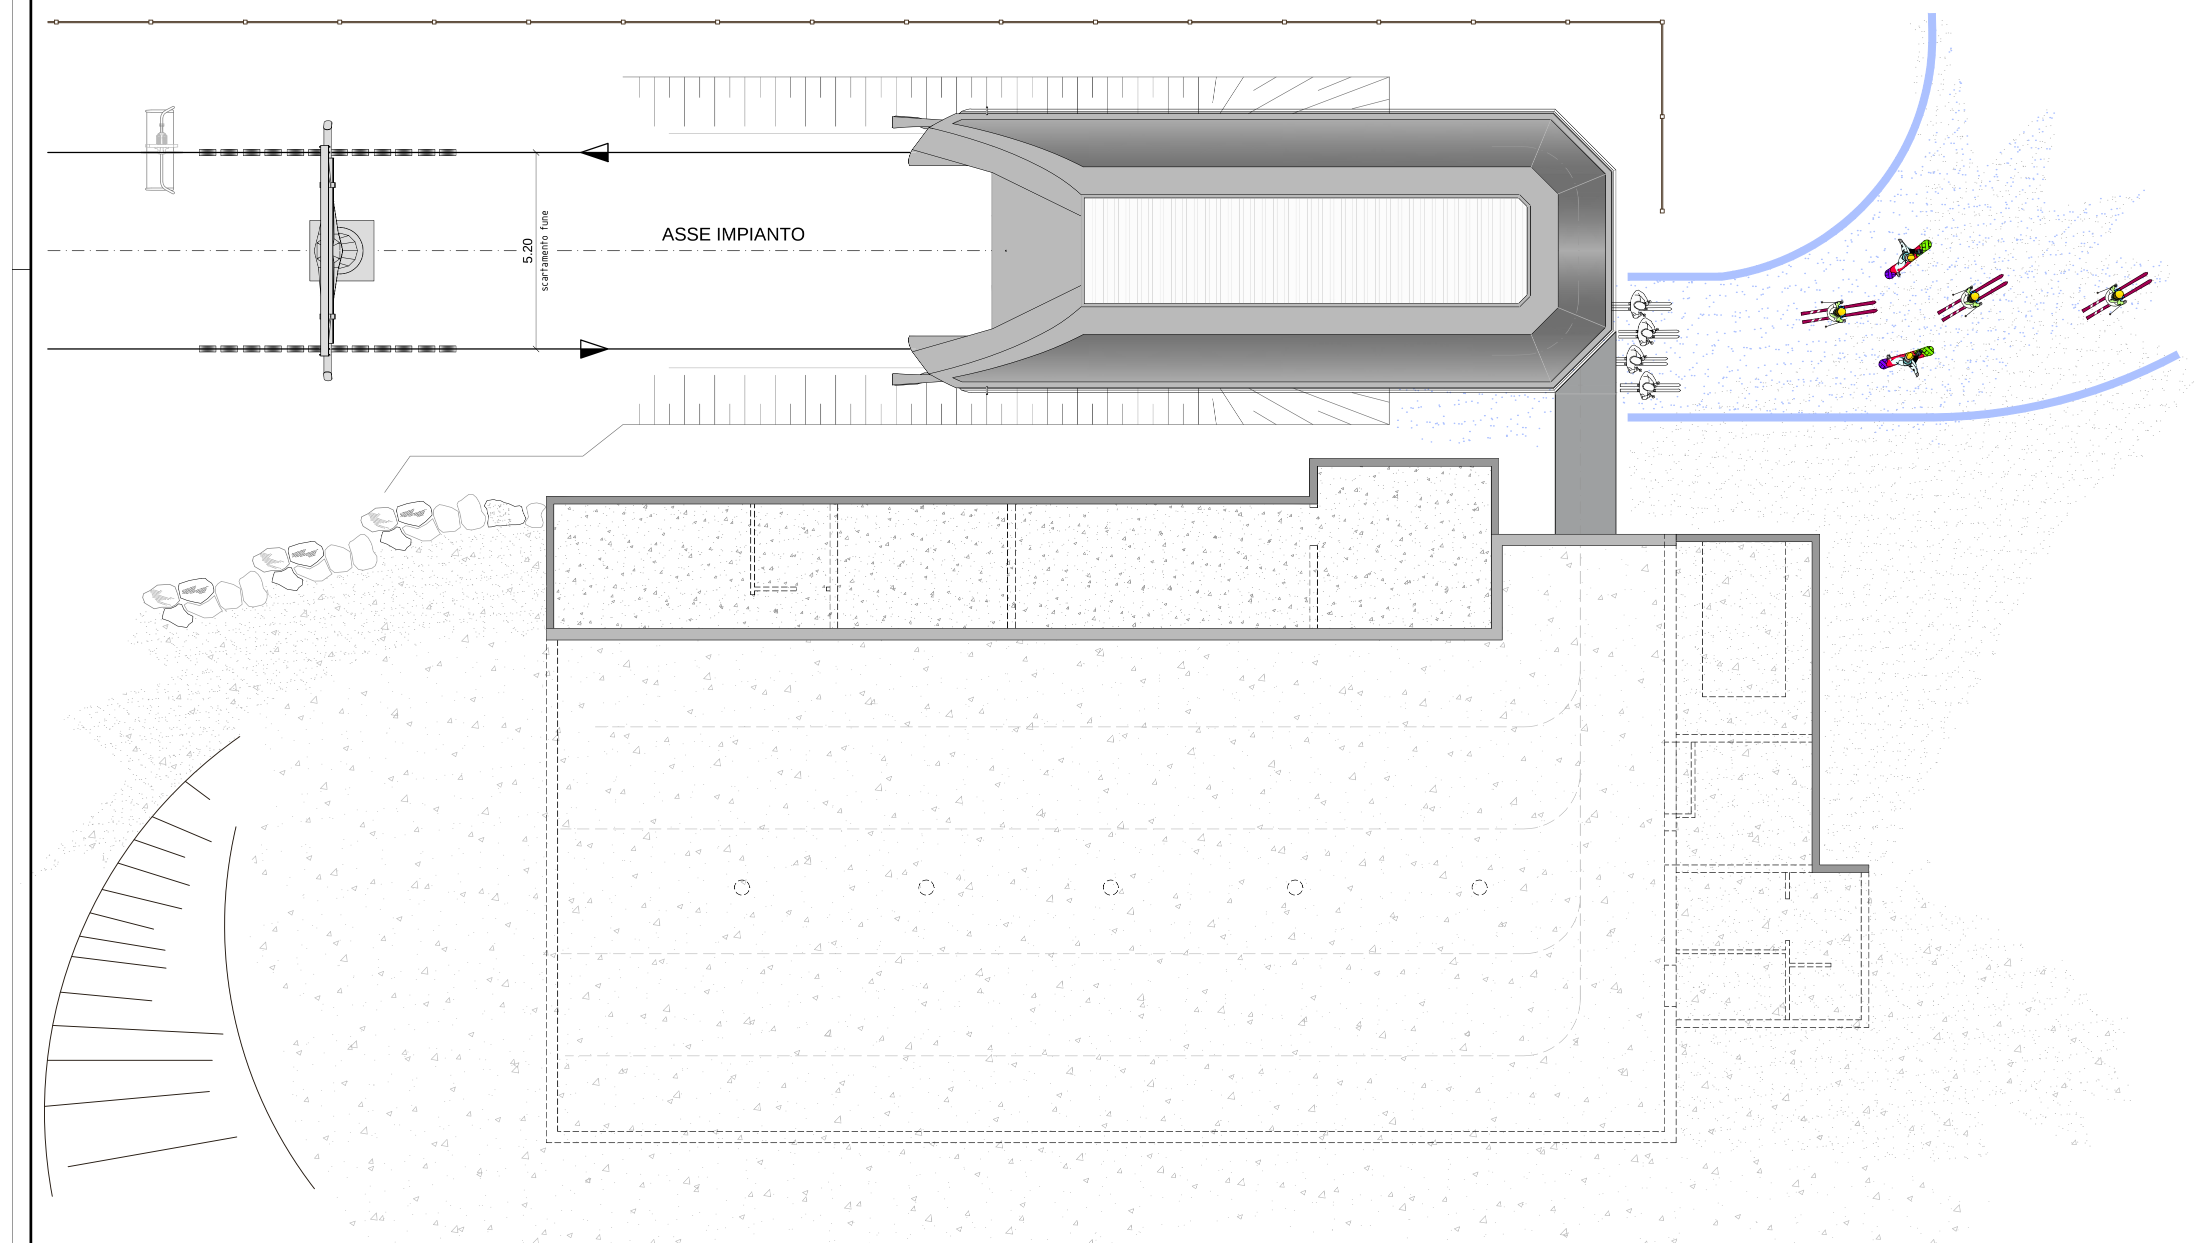

VISTA IN PIANTA
SEZIONE QUOTA PIANO DI SBARCO

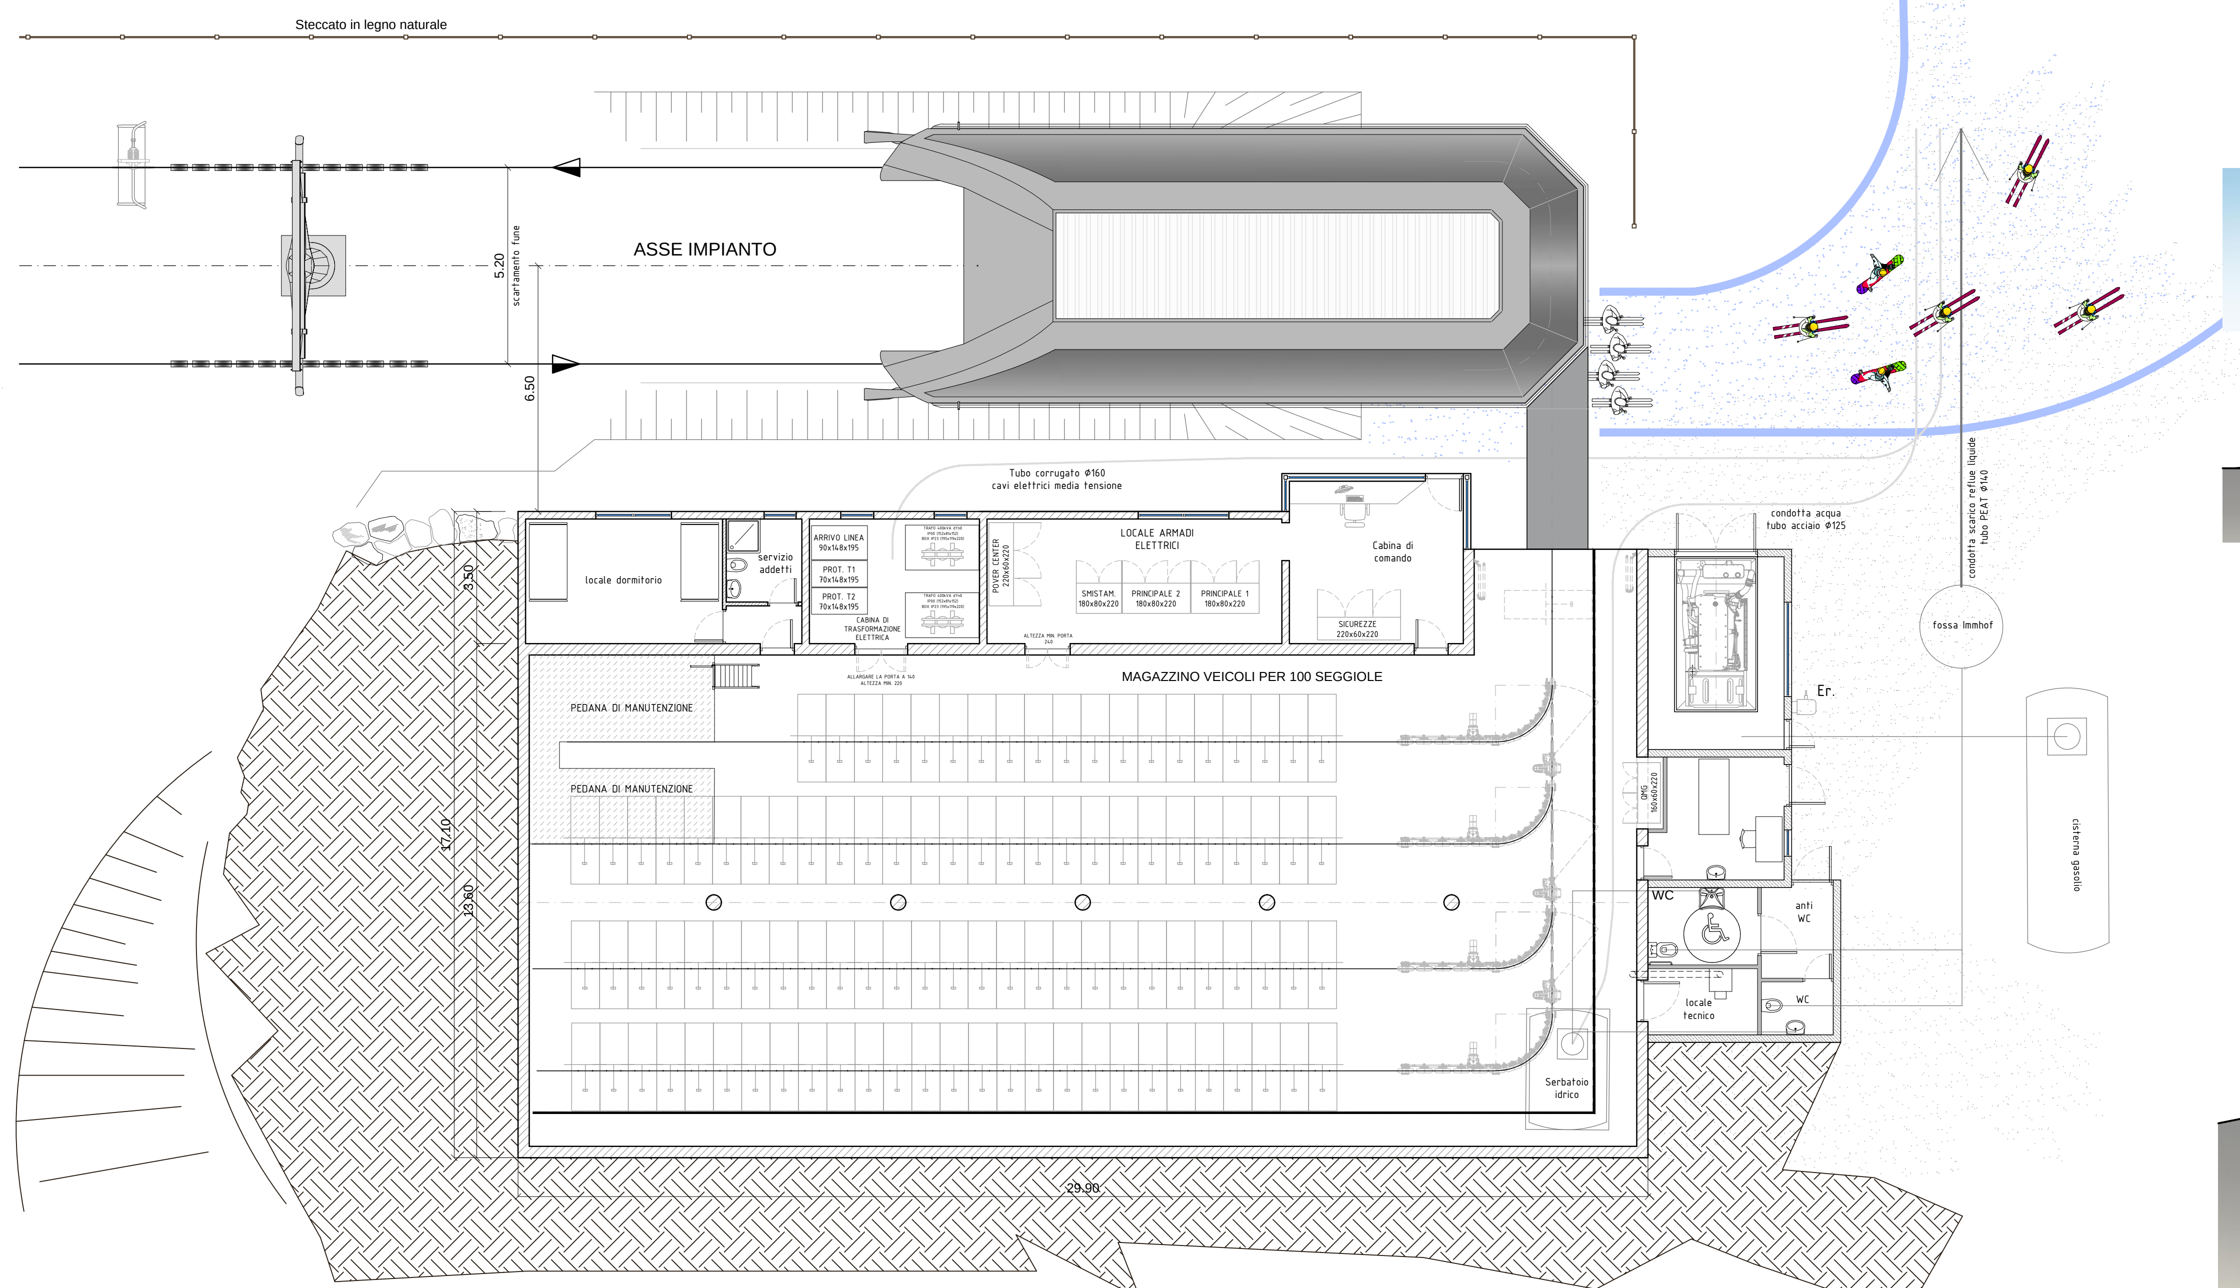

PROSPETTO LATERALE
VISTA MAGAZZINO

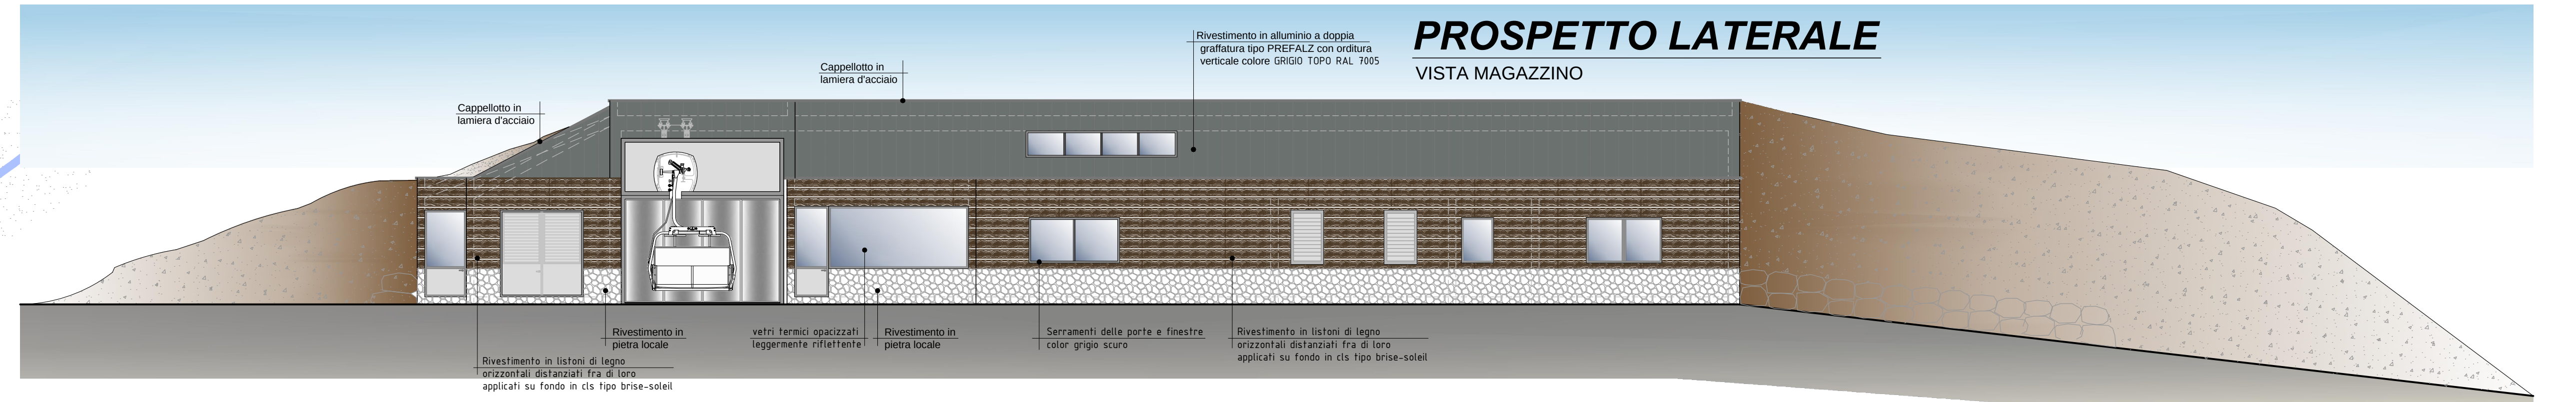

PROSPETTO LATERALE
VISTA LATO MAGAZZINO

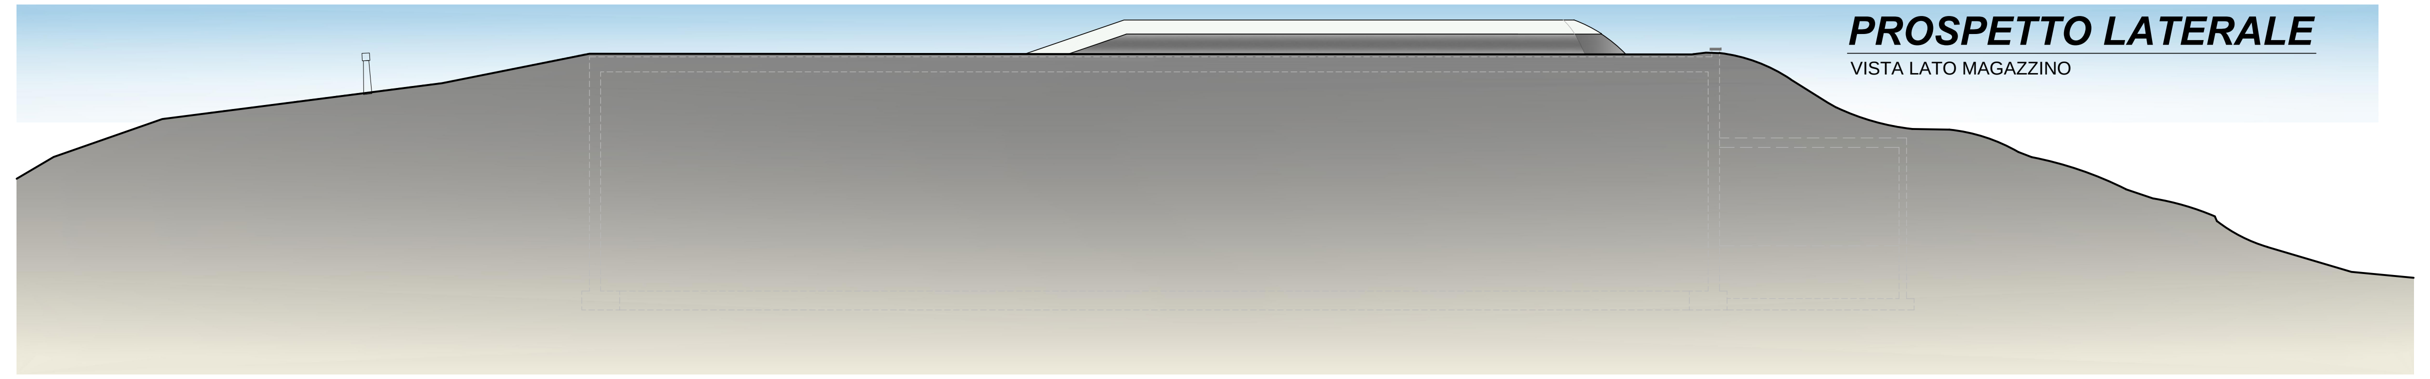

SEZIONE LONGITUDINALE
MAGAZZINO

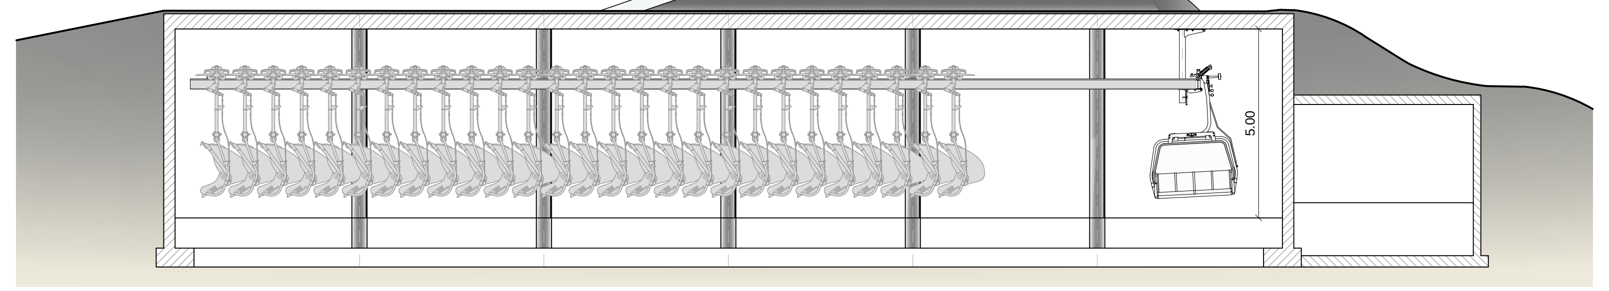

Doppelmayr®	Doppelmayr Italia srl Zona Industriale 14 I-39011 LANA (BZ)		Scala disegno 1:100		Data / Nome
Impianto Seggiovia 4CLD CIMALEGNA				Disegno	27.02.2017 / SM
				Termine	05.04.2017 / MG
				Controllo	
INSIEME STAZIONE A MONTE PROGETTO DEFINITIVO - APRILE 2017 -			Disegno d'origine		
			Data d'uscita		
			Disegno n° MT-3718 File: MONTECNO MT-3718		

Questo disegno è di proprietà della ditta Doppelmayr Italia srl. Non può essere riprodotto ne divulgato senza la nostra autorizzazione.

REGIONE PIEMONTE
PROVINCIA DI VERCELLI
COMUNITA' MONTANA VALSESIA
CAMERA DI COMMERCIO INDUSTRIA E ARTIGIANATO E AGRICOLTURA
COMUNE DI ALAGNA VALSESIA
COMUNE DI SCOPELLO

MONTEROSA 2000 S.p.A.

COMPLETAMENTO DEL SISTEMA SCIISTICO DELLA VALSESIA

AGGIORNAMENTO DELL'ACCORDO DI PROGRAMMA
SIGLATO IL 14 NOVEMBRE 2006

TITOLO ELABORATO

Adeguamento e potenziamento del sistema di impianti a fune "Cimalegna-Passo dei Salati"
Seggiovia quadriposto ad ammorsamento automatico "Cimalegna"
Progetto definitivo-esecutivo

INSIEME STAZIONE A MONTE

ELABORATO n°	SCALA	DATA		
D.2_3.k.2	1:100	aprile 2017	REDATTO	SM
			CONTROLLATO	S. Ladurner
			APPROVATO	C. Francione

NOME FILE		
REVISIONE N°	DATA	DESCRIZIONE REVISIONE E RIFERIMENTI DOCUMENTI SOSTITUTIVI

PROGETTISTA
Doppelmayr®
DOPPELMAYR ITALIA srl
Zona Industriale 14
I-39011 Lana (BZ)
Dott. ing. Siegfried LADURNER

IN COLLABORAZIONE CON:
Dott. for. Lorenzo POZZO
Fraz. Ferrero 4 - Trivero (BI)
Dott. geol. Barbara LOI
Piazza Mazzini 23 - Borriana (BI)
studio associato TERRITORIUM