




**SEZIONE LONGITUDINALE
ZONA SBARCO**

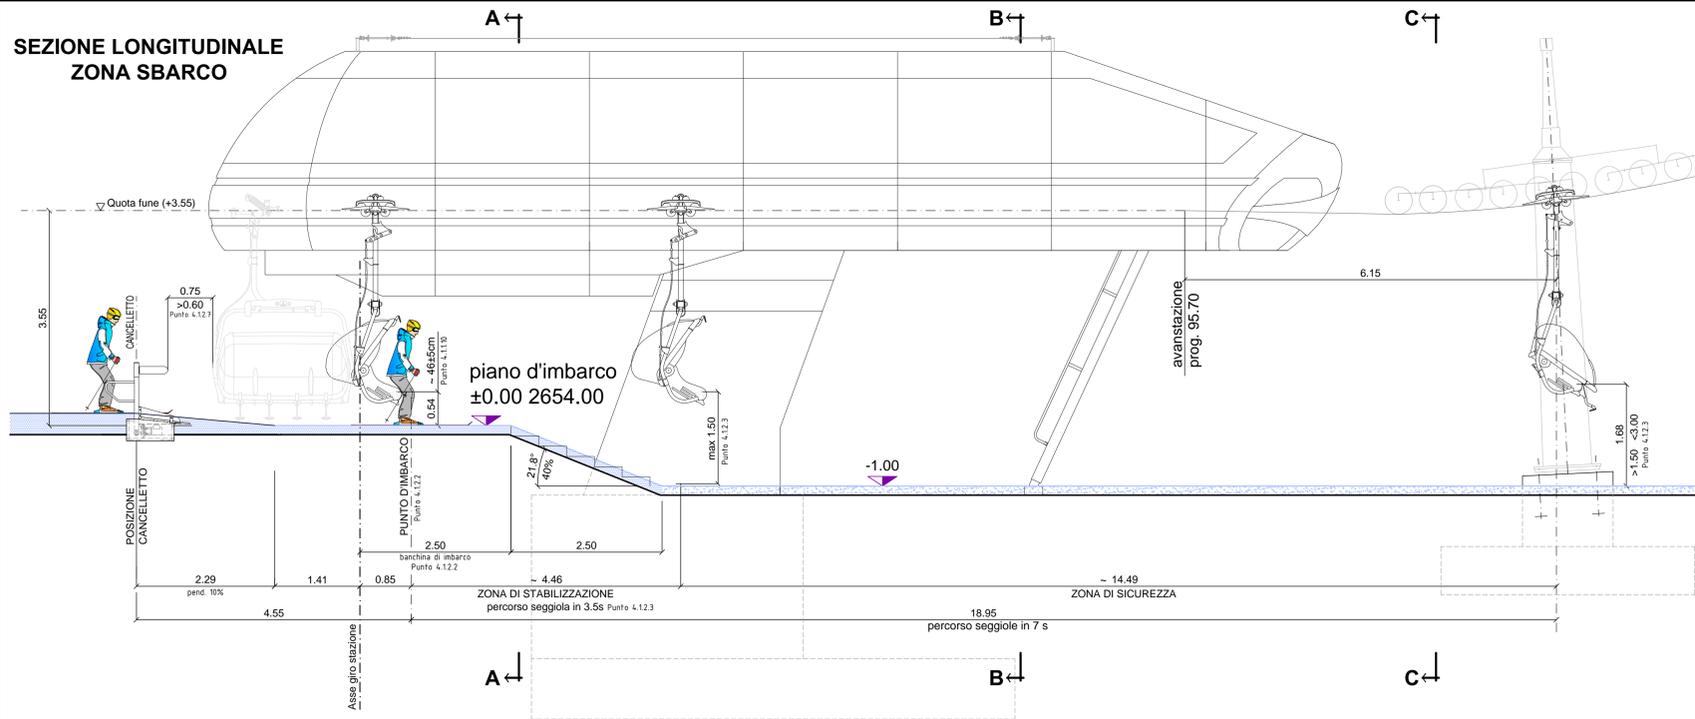



**SEZIONE TRASVERSALE A-A ZONA IMBARCO
(vista da monte verso valle)**

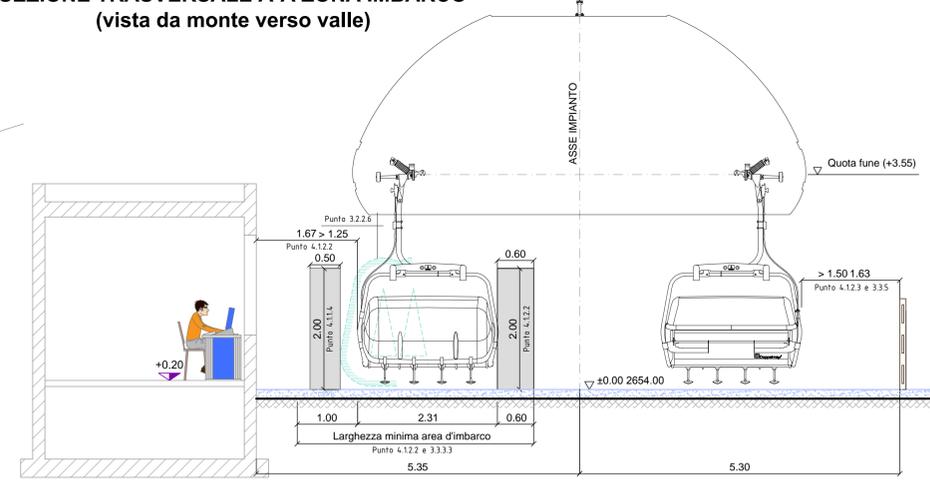

**SEZIONE TRASVERSALE B-B
(vista da monte verso valle)**

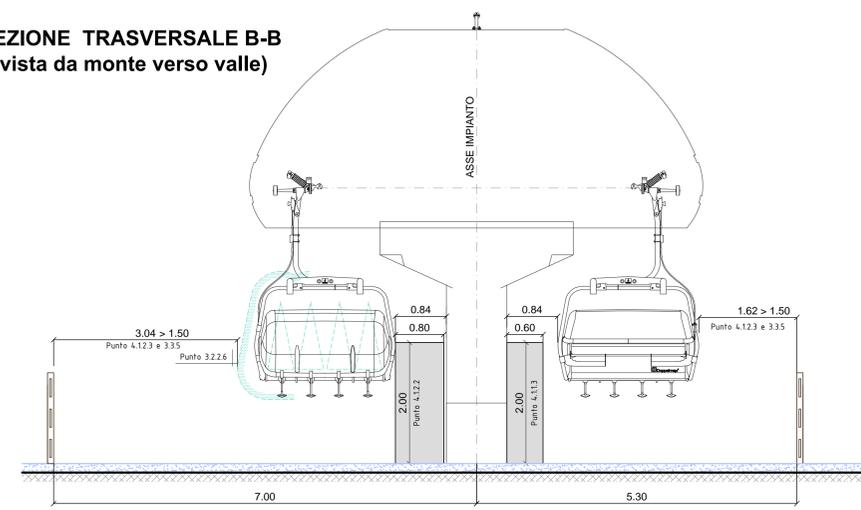

**SEZIONE TRASVERSALE C-C VEICOLI IN LINEA
(vista da monte verso valle)**

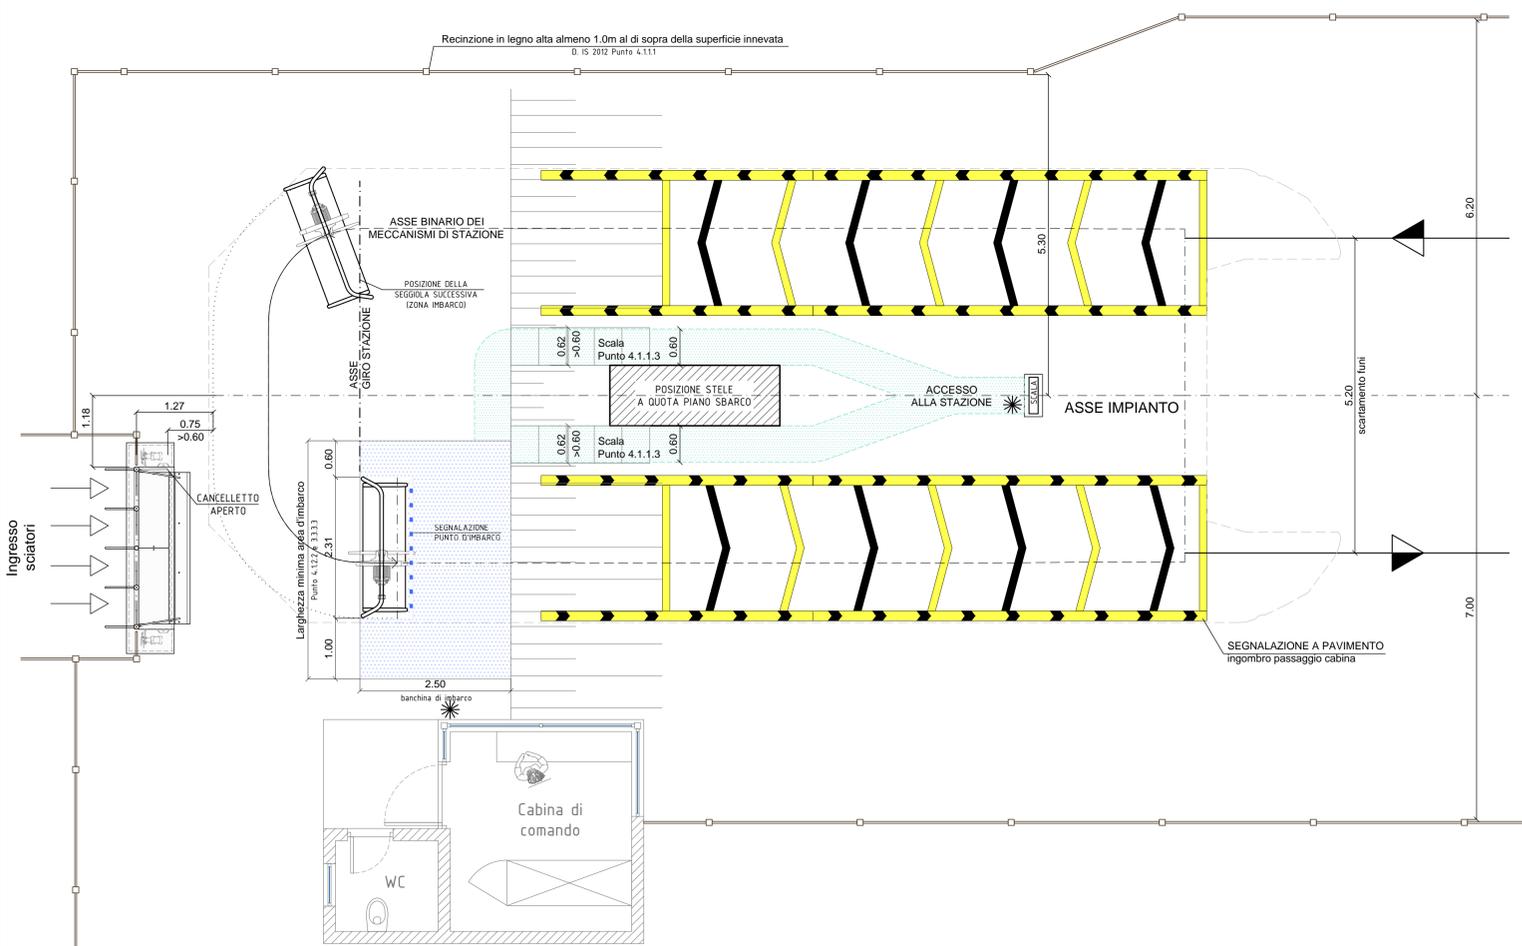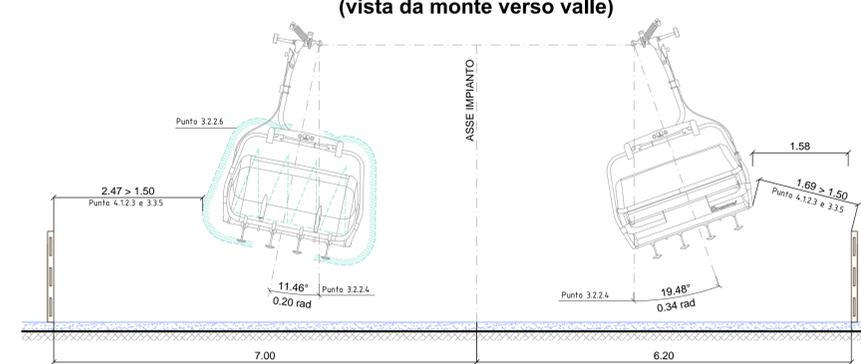

N.B. I punti indicati si riferiscono al Decreto Dirigenziale n. 337 del 16.11.2012
DISPOSIZIONI E PRESCRIZIONI TECNICHE PER LE INFRASTRUTTURE
DEGLI IMPIANTI A FUNE ADIBITI AL TRASPORTO DI PERSONE

Pulsanti di arresto esterni

Doppelmayr Doppelmayr Italia srl
Zona Industriale 14
I-39011 LANA (BZ)

Scala disegno: 1:50
Data disegno: 27.02.2017
Terminata: 13.03.2017
Controllo: MG

Disegno d'origine
Data d'uscita
Disegno n°: **MT-3719**
File: MONTECNO MT-3719

FRANCHI IN STAZIONE A VALLE
PROGETTO DEFINITIVO
APRILE 2017

- REGIONE PIEMONTE
- PROVINCIA DI VERCELLI
- COMUNITA' MONTANA VALSESIA
- CAMERA DI COMMERCIO INDUSTRIA E ARTIGIANATO E AGRICOLTURA
- COMUNE DI ALAGNA VALSESIA
- COMUNE DI SCOPELLO VALSESIA

MONTEROSA 2000 S.p.A.
COMPLETAMENTO DEL SISTEMA SCIISTICO DELLA VALSESIA
AGGIORNAMENTO DELL'ACCORDO DI PROGRAMMA
SIGLATO IL 14 NOVEMBRE 2006

TITOLO ELABORATO
Adeguamento e potenziamento del sistema di impianti a fune "Cimalegna-Passo dei Salati"
Seggiovia quadriposto ad ammortamento automatico "Cimalegna"
Progetto definitivo-esecutivo
FRANCHI IN STAZIONE A VALLE

ELABORATO n° D.2_3.k.3	SCALA 1:50	DATA aprile 2017	REDAITTO SM
			CONTROLLATO S. Ladurner
			APPROVIATO C. Francione

PROGETTISTA
Doppelmayr
DOPPELMAYR ITALIA srl
Zona Industriale 14
I-39011 LANA (BZ)

IN COLLABORAZIONE CON:
Dott. Ing. Lorenzo POZZO
Piazz. Venezia 4 - Trivero (BI)

Dott. Ing. Siegfried LADURNER

Dott. geol. Barbara LOI
Piazz. Mazzini 23 - Bormio (BS)