




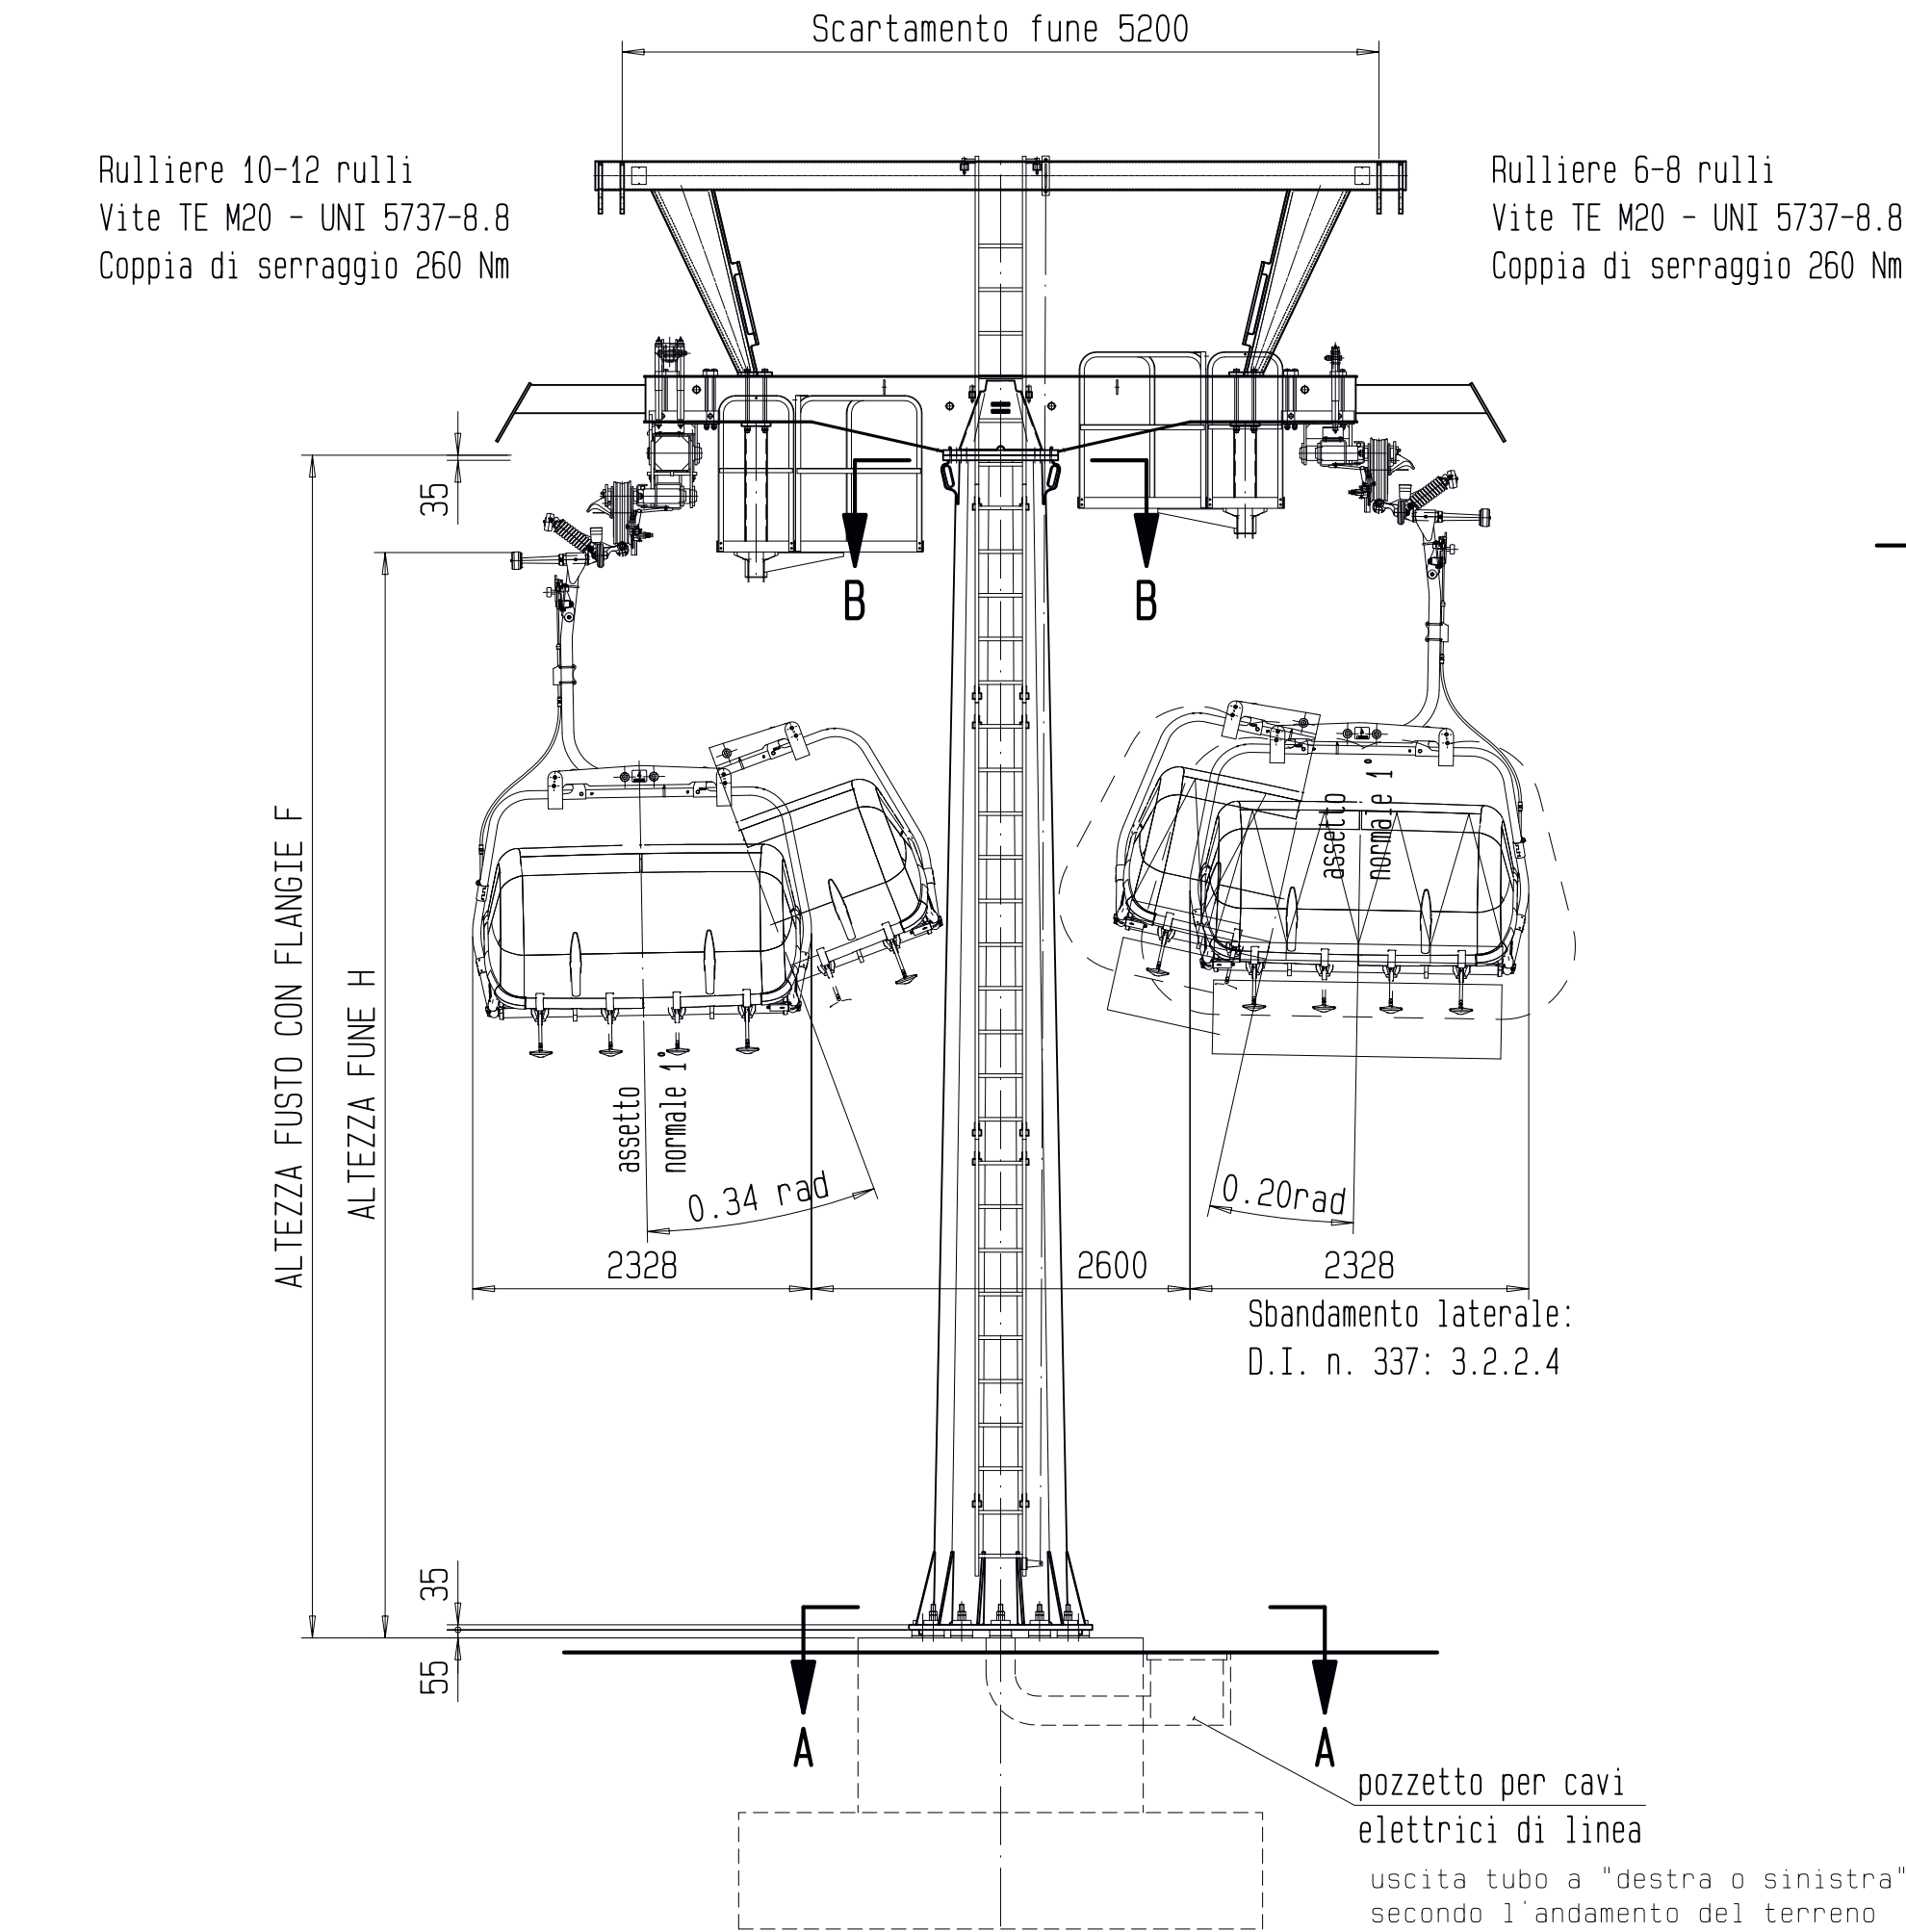


ALTEZZA SOSTEGNO RAPRESENTATO: 8m

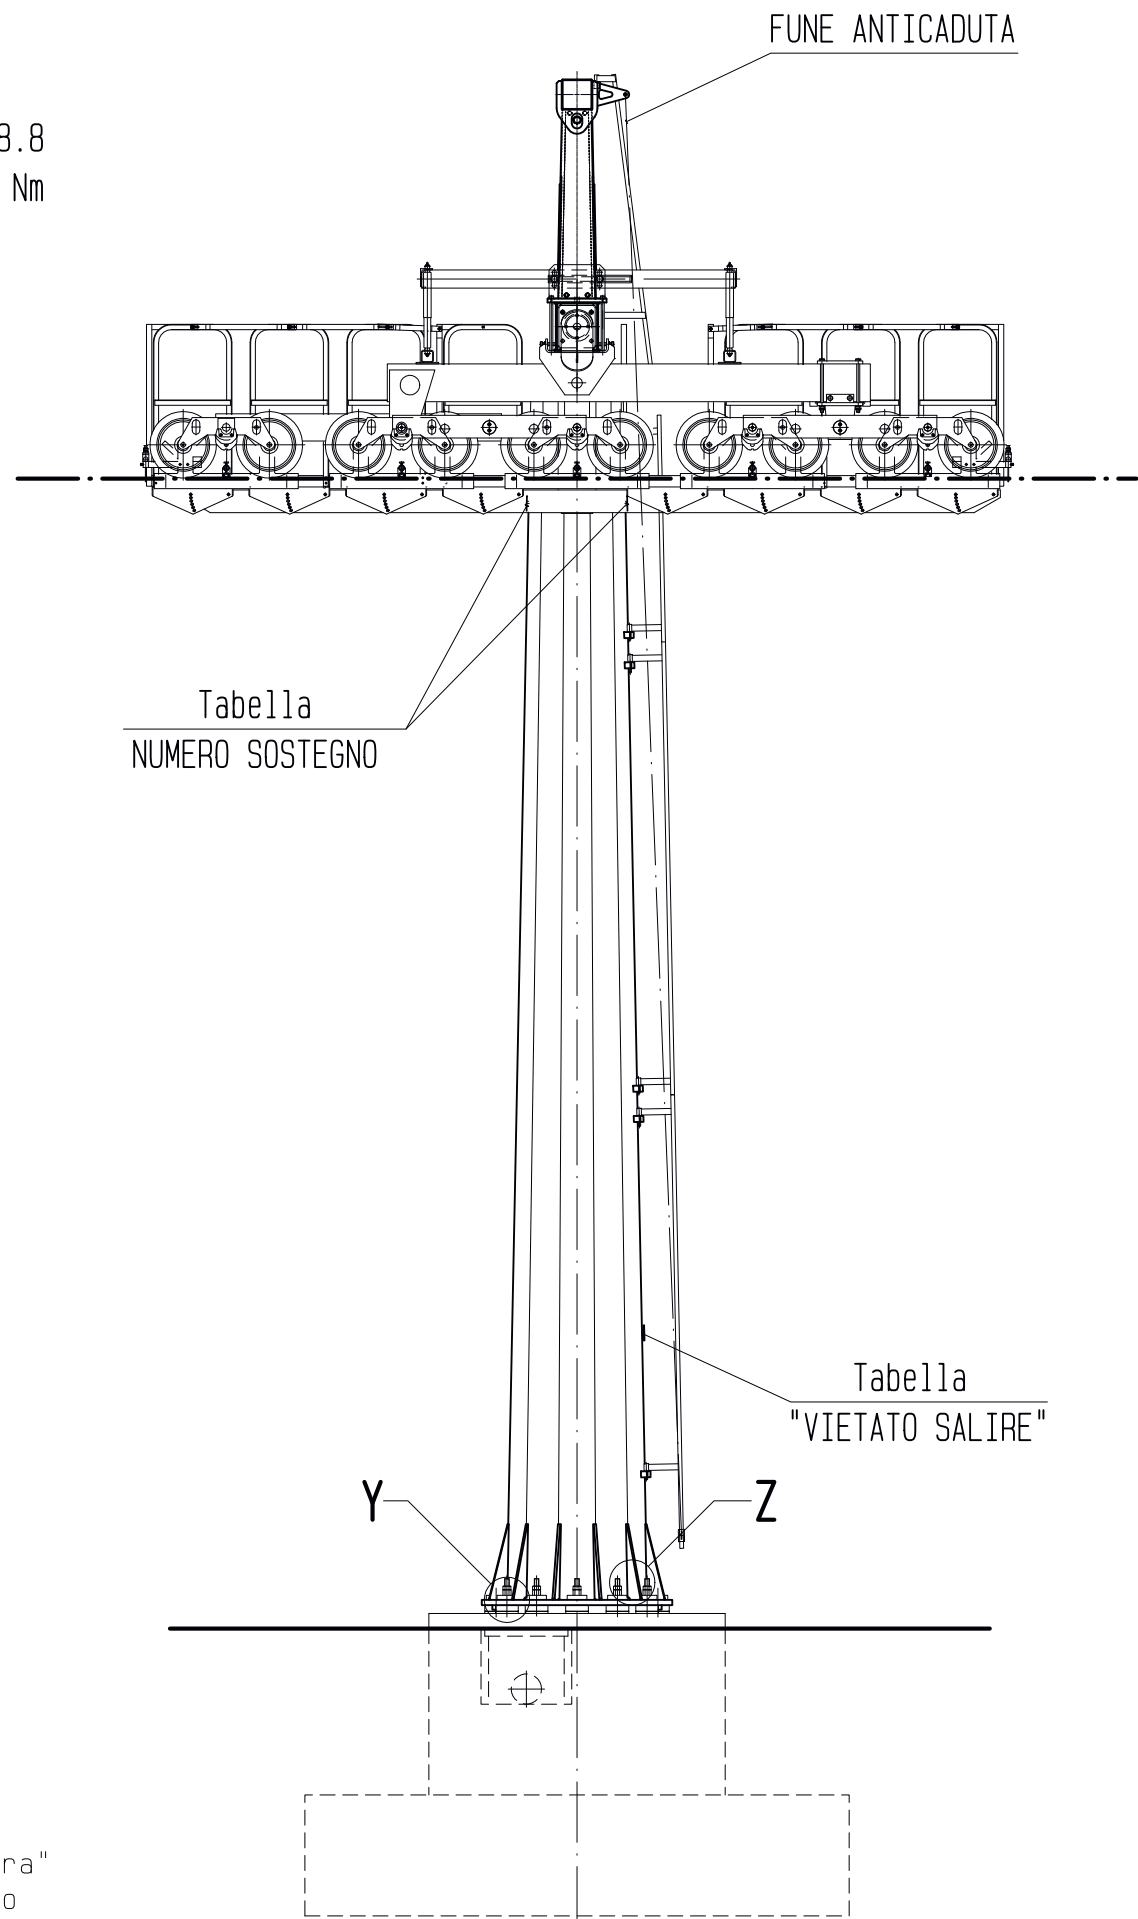


SCHNITT/SEZIONE A-A
MASTAB/SCALA 1:20

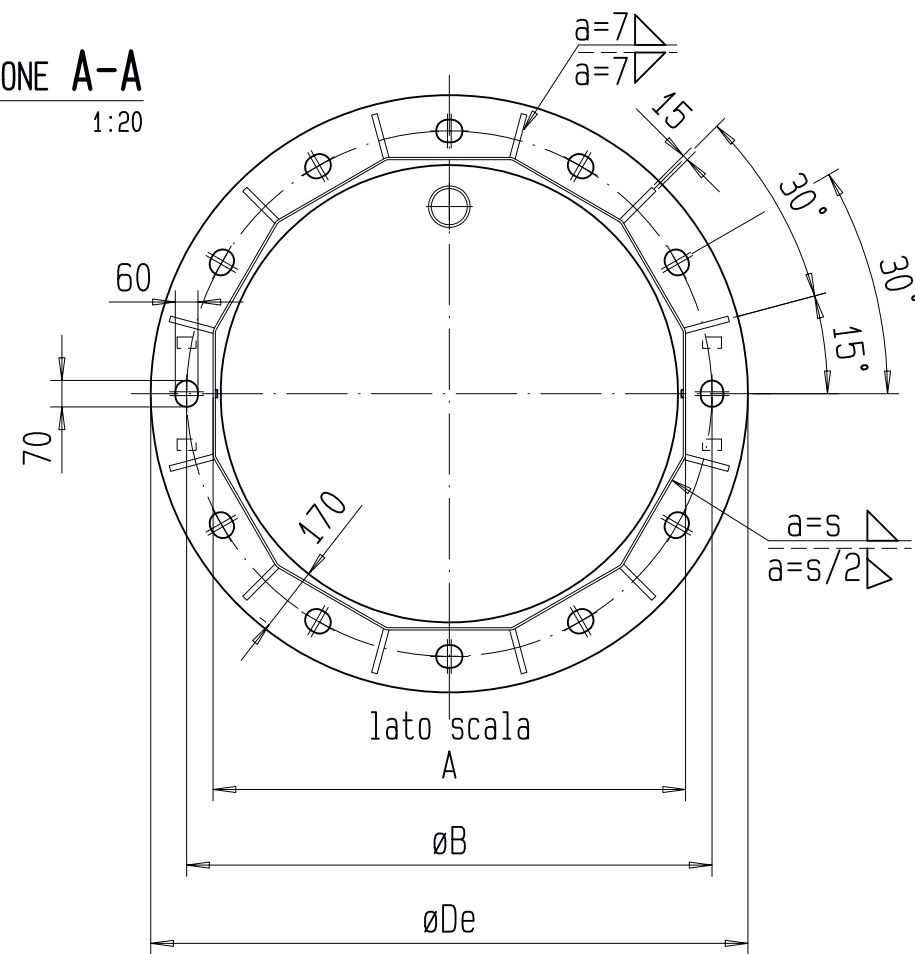


SCHNITT/SEZIONE B-B
MASTAB/SCALA 1:20

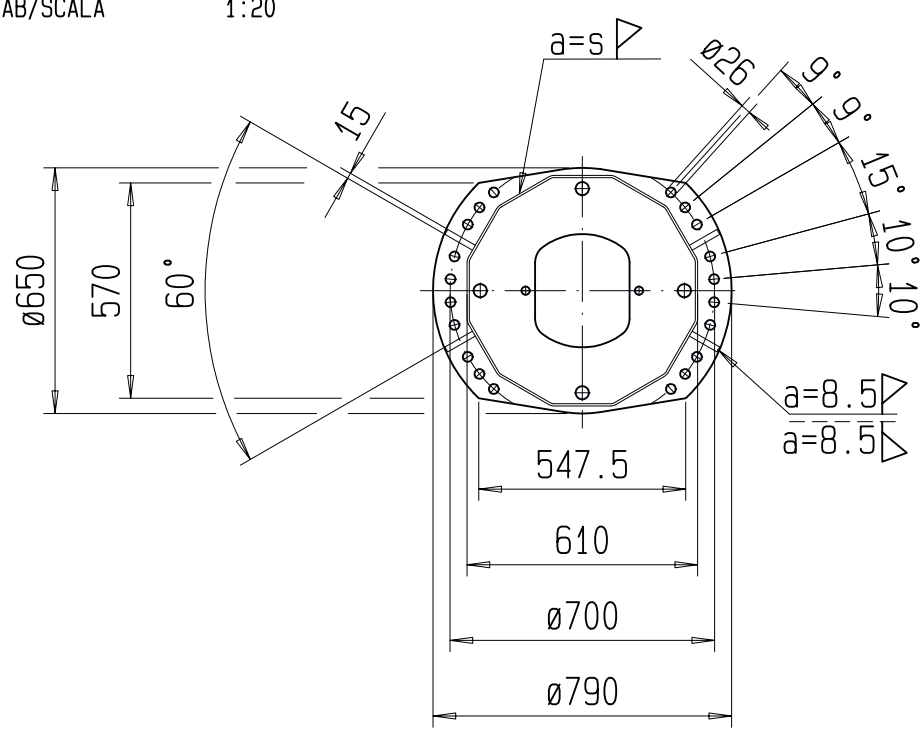


DETAIL/PARTICOLARE Z
MASTAB/SCALA 1:2.5

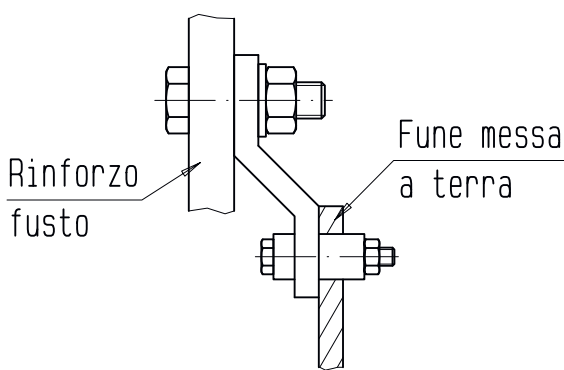

TESTATA/JOCH
MASTAB/SCALA 1:20

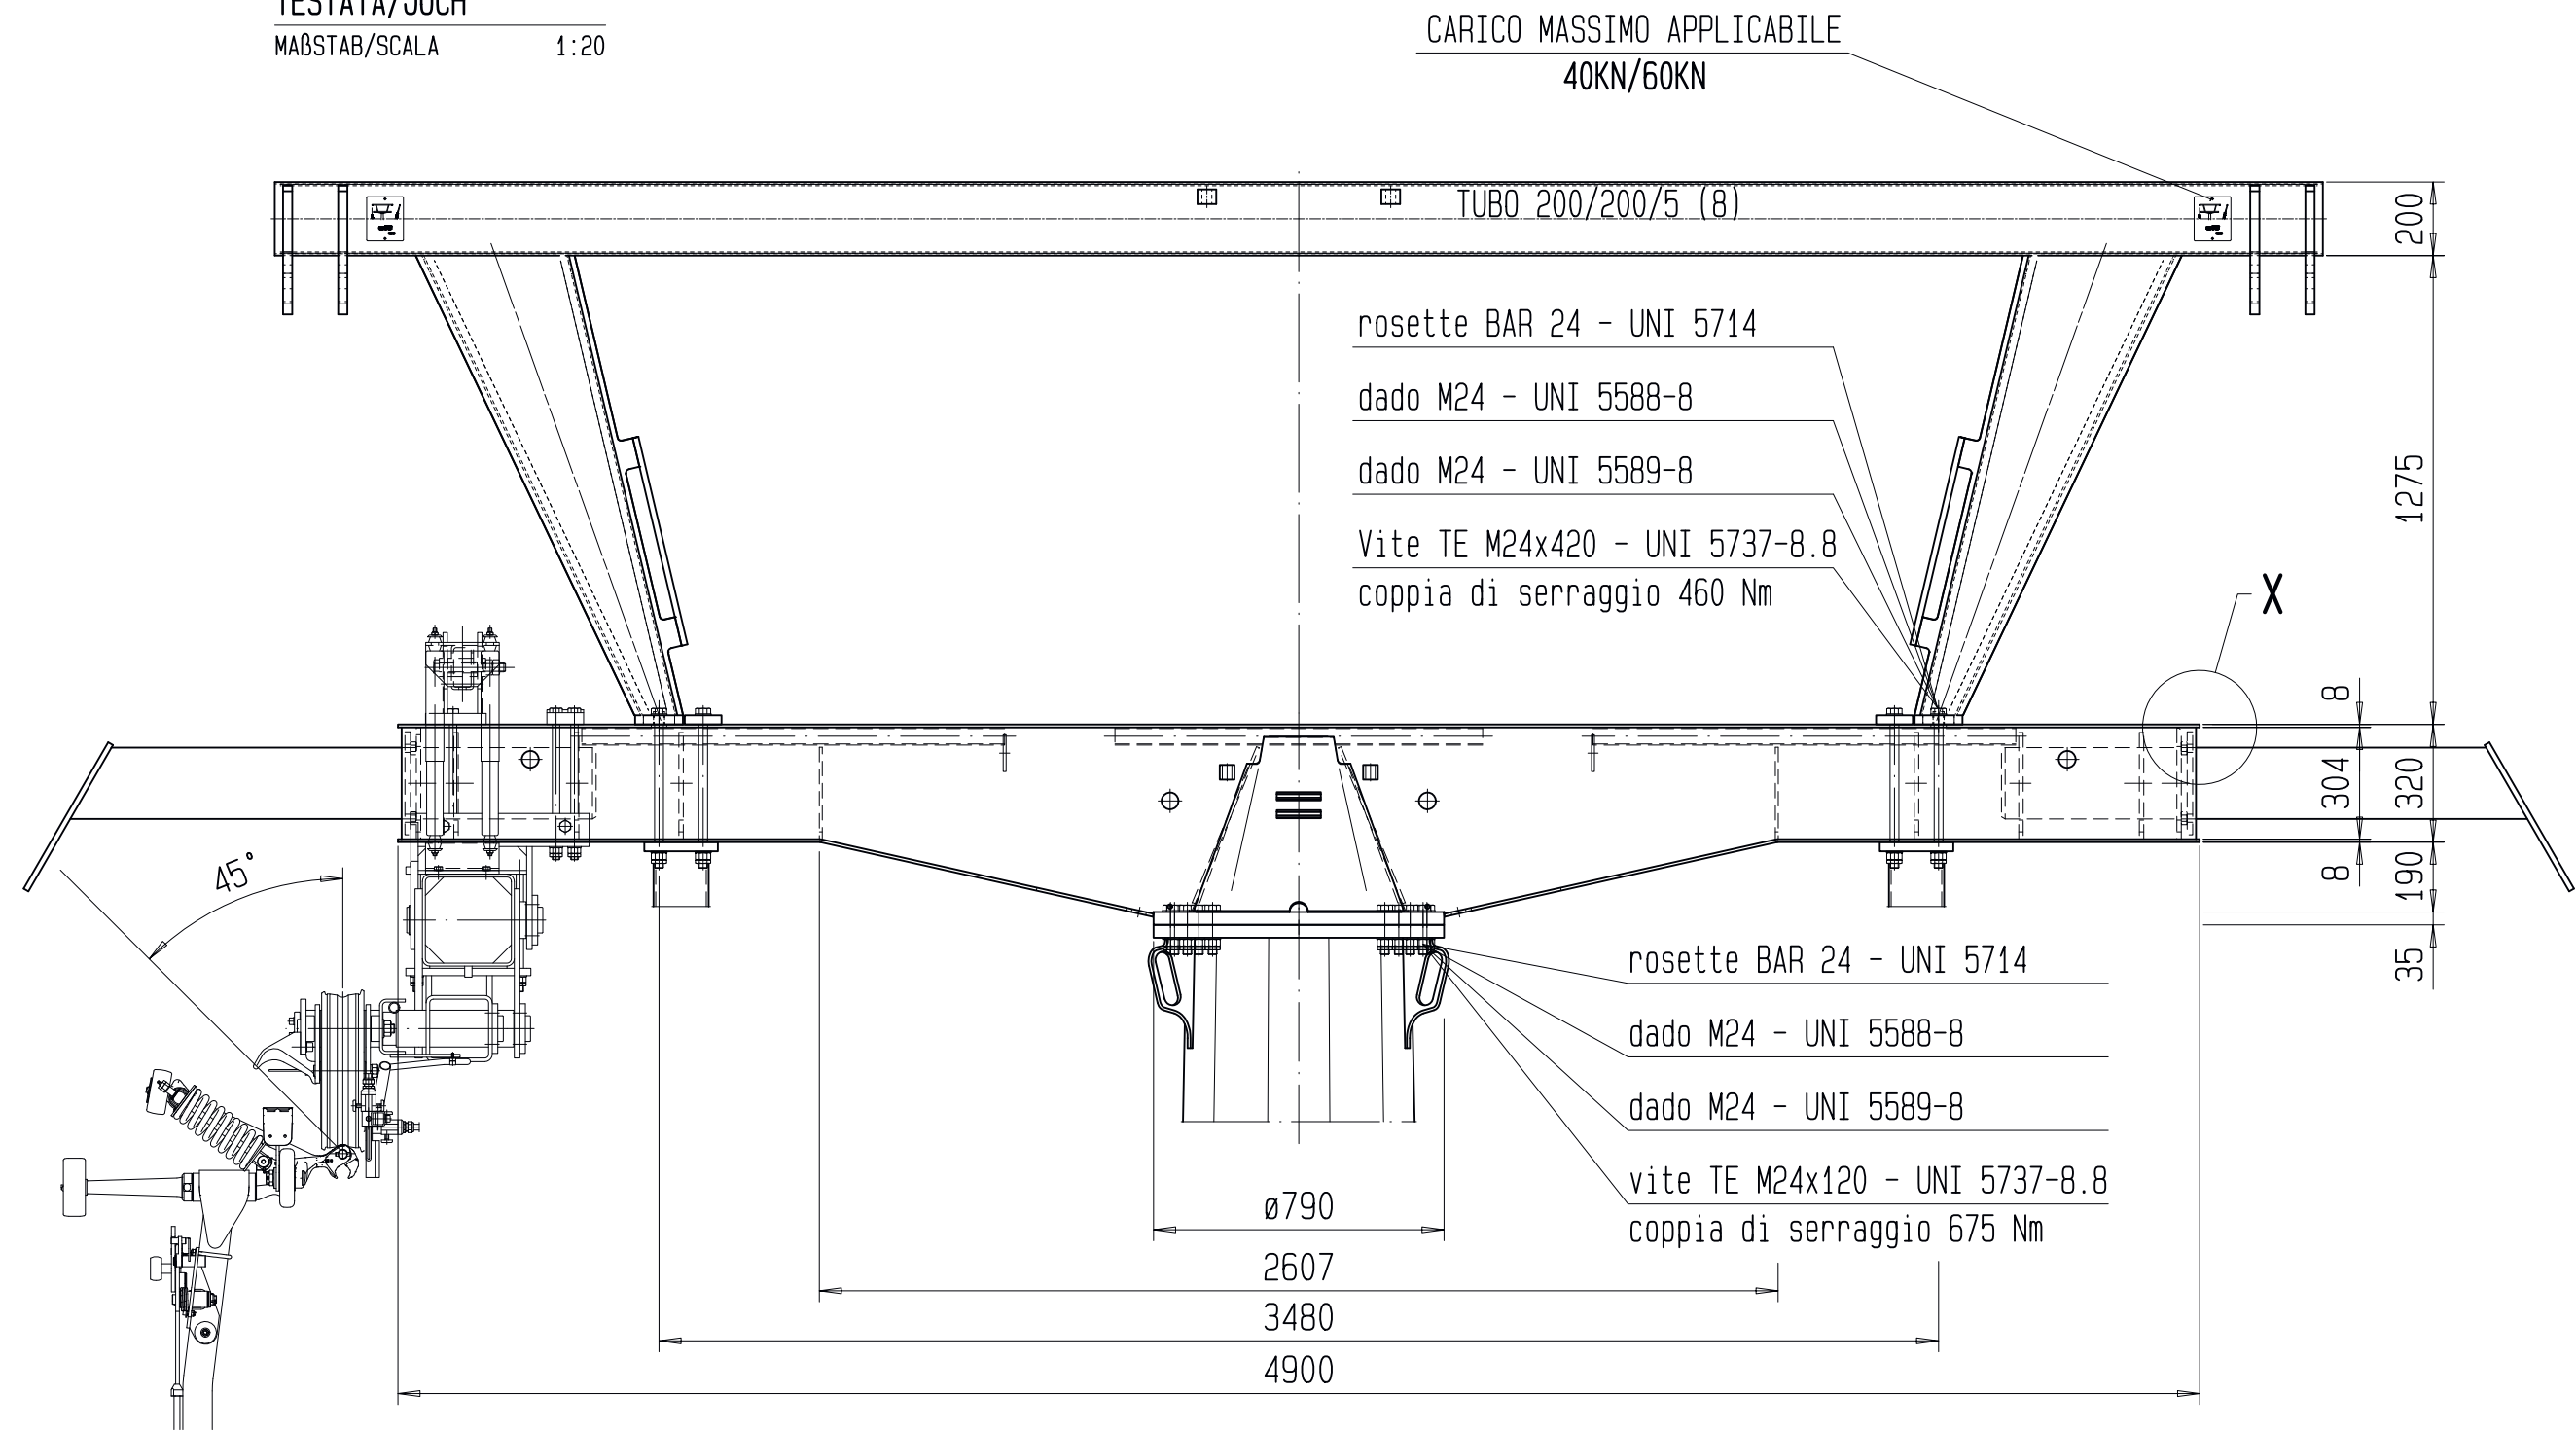


DETAIL/PARTICOLARE X
MASTAB/SCALA 1:5

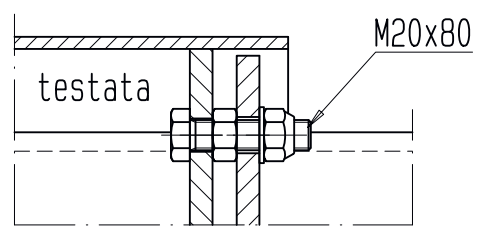

DETAIL/PARTICOLARE Y
MASTAB/SCALA 1:10

DIAM. M(Nm)	P(kN)
M30	1300
M36	2400
M49	4600

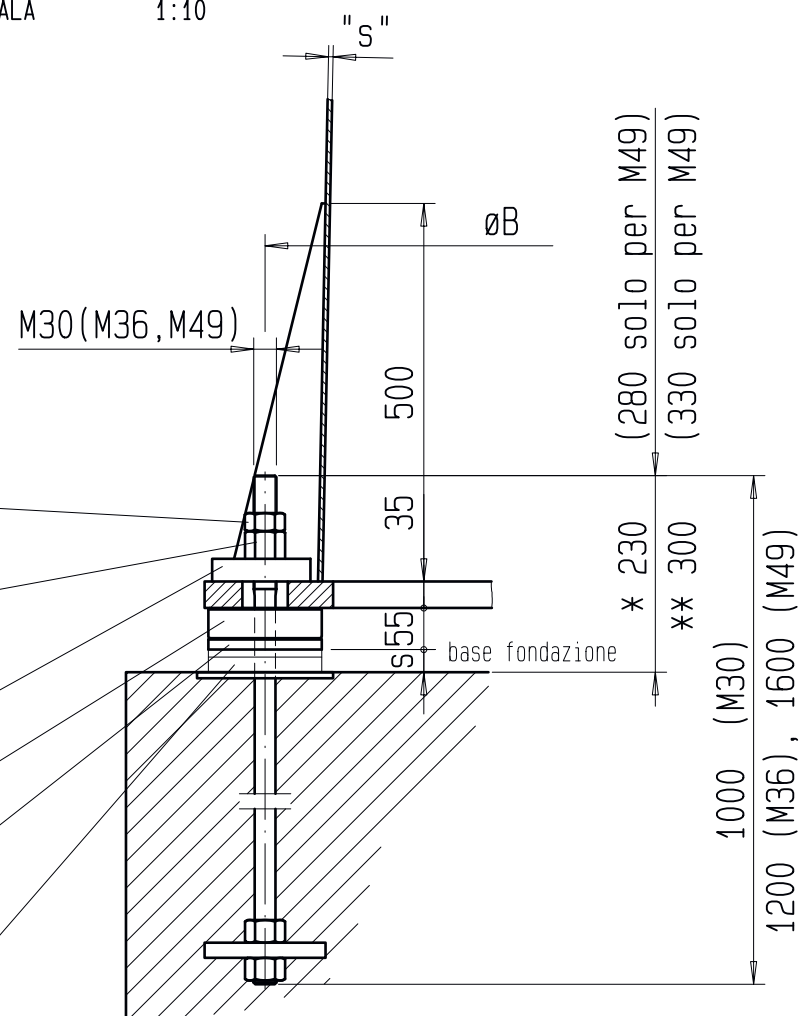


- dado M30-M36 UNI 5588-8
- dado M49 - S355J2G3
- dado M30-M36 DIN 6330-B 8
- dado M49 - S355J2G3
- rosetta eccentrica Ø130 [Ø120]
- rosetta a sfera superiore Ø150
- rosetta a sfera inferiore Ø150
- s spessori di regolazione Ø150

- * sporgenza tirafondi dei sostegni in linea.
- ** sporgenza tirafondi dei sostegni di avanzstazione

-tutta la struttura con lamiere S355J2G3 EN10025
-tirafondi M30-M36 con materiale 42CrMo4+TQ EN10083; M49 FUNDIA S6600
Per i tipi del fusto e i tirafondi utilizzati per l'impianto interessato vedi il calcolo dei sostegni.

Altezza nom. sostegno (m)	4	5	6	7	8	9	10	11	12
A (mm)	770	810	850	890	930	970	1010	1050	1090
ØB (mm)	910	950	990	1030	1070	1110	1150	1190	1230
ØDe (mm)	1100	1140	1180	1220	1260	1300	1340	1380	1420
H fune 6-BA	3750	4750	5750	6750	7750	8750	9750	10750	11750
H fune10-12R	3455	4455	5455	6455	7455	8455	9455	10455	11455
F fusto tot.	4125	5125	6125	7125	8125	9125	10125	11125	12125

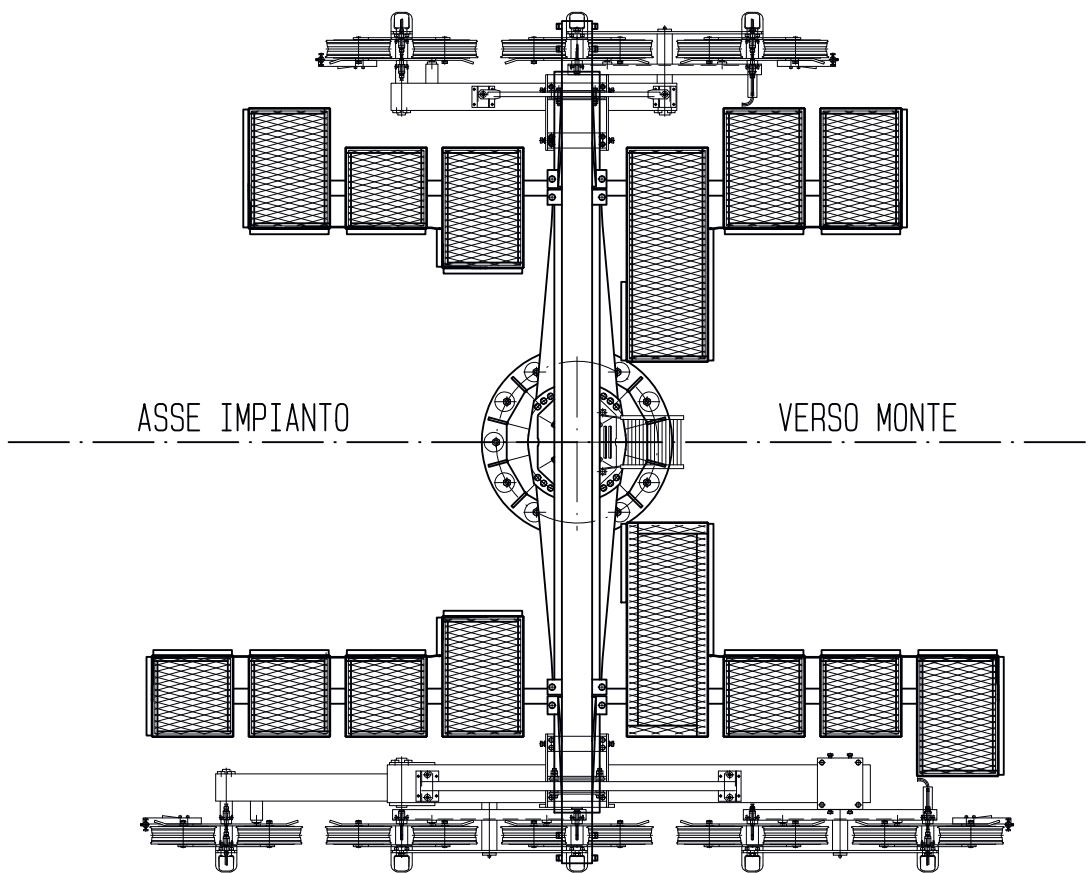

Endizio Modifica		Data	Nome	Esecuzione	Ident. no.	
Doppelmayr		0	Doppelmayr Italia srl Zona Industriale 14 I-39015 LANA (BZ)	0	80180160	
Impianto		Ordine	Pezzi	X	Scala	
INSIEME SOSTEGNO DI LINEA		IN RITENUTA SCARTAMENTO 5,2m		SEGGIOLA 4E98B- FM		
Questo disegno è di proprietà della ditta Doppelmayr Italia srl. Non può essere riprodotto né divulgato senza la nostra autorizzazione.		Disegno n. 17356NIH000100		Data 2017-04-12		
Doppelmayer Italia srl Zona Industriale 14 I-39015 LANA (BZ)		Dott. ing. Siegfried LADURNER		Dott. geol. Barbara LOI Piazzale Mazzini 23 - Bolzano (BZ)		



REGIONE PIEMONTE



PROVINCIA DI VERCELLI



COMUNITA' MONTANA
VALSEZIA



CAMERA DI COMMERCIO
INDUSTRIA E ARTIGIANATO
E AGRICOLTURA



COMUNE DI ALAGNA
VALSEZIA



COMUNE DI SCOPELLO



MONTEROSA 2000 S.p.A.

COMPLETAMENTO DEL SISTEMA SCIISTICO
DELLA VALSEZIA

AGGIORNAMENTO DELL'ACCORDO DI PROGRAMMA
SIGLATO IL 14 NOVEMBRE 2006

TITOLO ELABORATO

Adeguamento e potenziamento del sistema di impianti a fune "Cimalegna-Passo dei Salati"
Seggiovia quadriposto ad ammortamento automatico "Cimalegna"
Progetto definitivo-esecutivo

INSIEME SOSTEGNO DI LINEA (RITENUTA)

ELABORATO N°	SCALA	DATA	REDATTO		R. Hofer
D.2_3.k.6	1:50	APRILE 2017	CONTROLLATO		S. Ladurner
			APPROVATO		C. Francione

NOME FILE	
REVISIONE N°	DATA DESCRIZIONE REVISIONE E RIFERIMENTI DOCUMENTI SOSTITUTIVI

PROGETTISTA



DOPPELMAYR ITALIA srl
Zona Industriale 14
I-39015 LANA (BZ)

IN COLLABORAZIONE CON:

Dott. for. Lorenzo POZZO
Piazz. Piamonte 4 - Torino (TO)

TERRI FORUM

PROGETTAZIONE E REALIZZAZIONE

Dott. geol. Barbara LOI
Piazzale Mazzini 23 - Bolzano (BZ)