



SEZIONE A-A: ARMATURA STELE

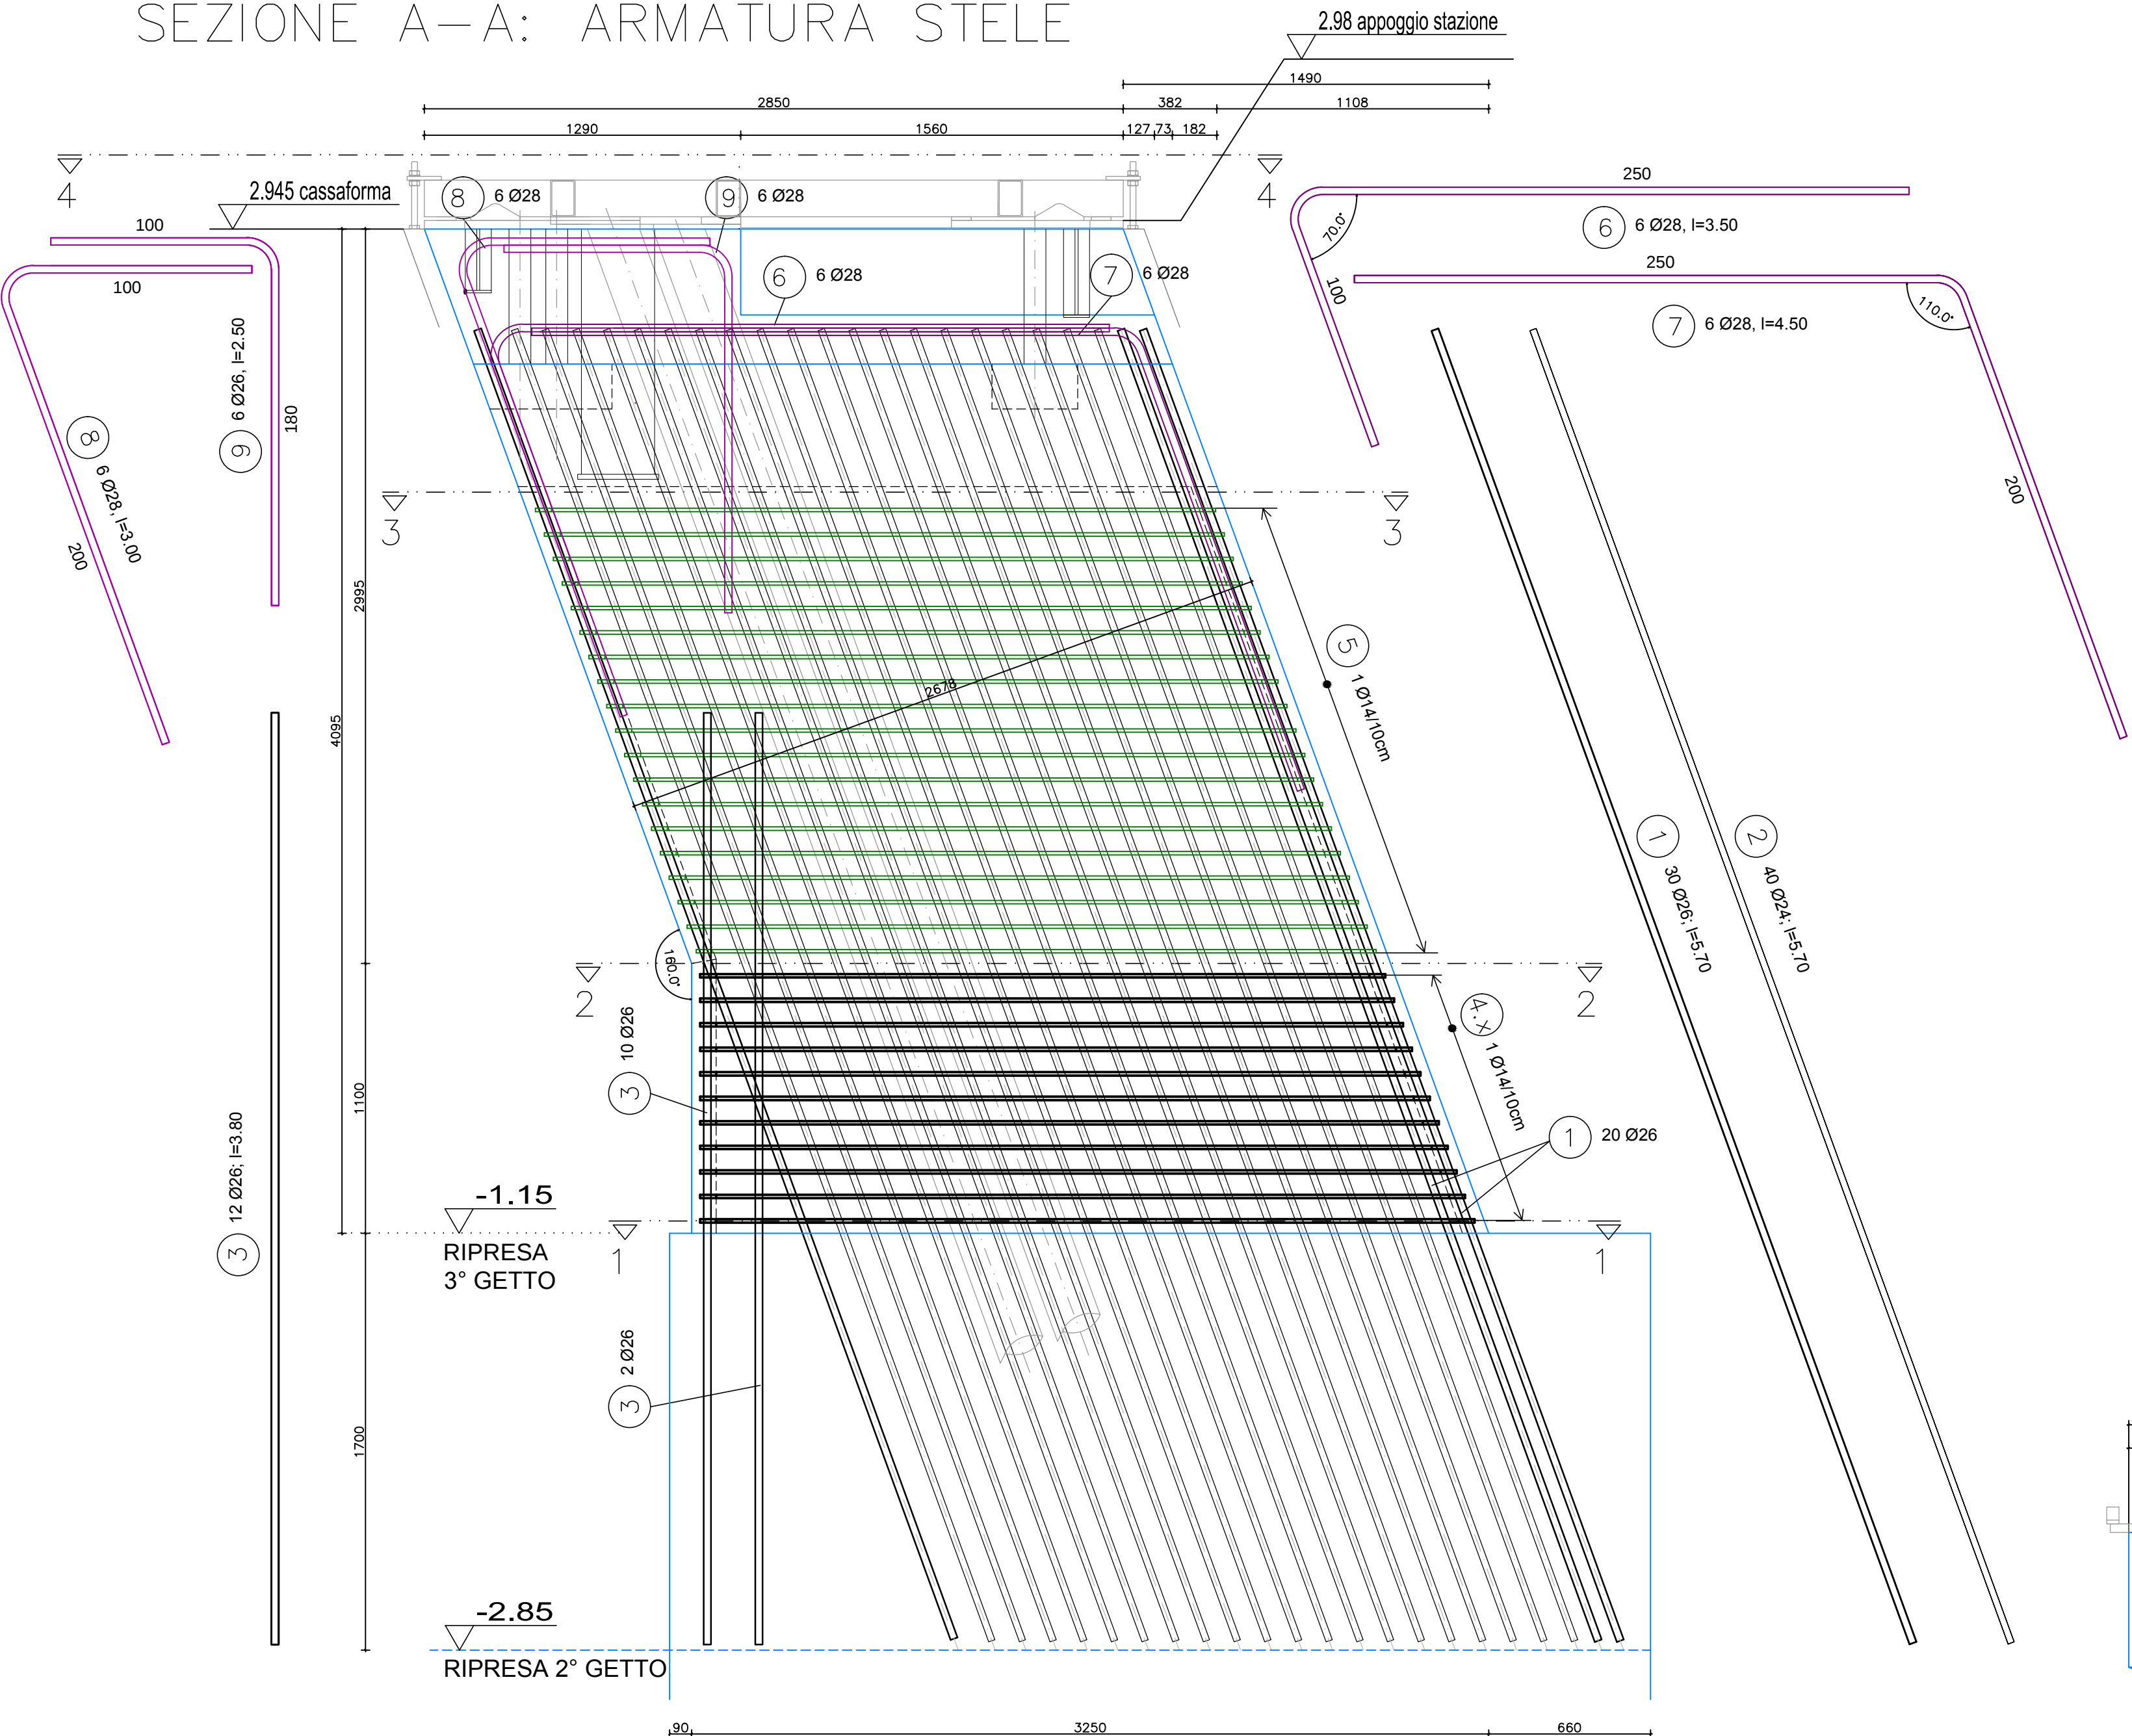


| POS  | x [cm] | l [m] |
|------|--------|-------|
| 4.1  | 319    | 9.45  |
| 4.2  | 312    | 9.31  |
| 4.3  | 309    | 9.25  |
| 4.4  | 305    | 9.17  |
| 4.5  | 301    | 9.09  |
| 4.6  | 298    | 9.03  |
| 4.7  | 294    | 8.95  |
| 4.8  | 290    | 8.87  |
| 4.9  | 286    | 8.79  |
| 4.10 | 283    | 8.73  |
| 4.11 | 279    | 8.65  |
|      |        | 99.29 |


SEZIONE -1

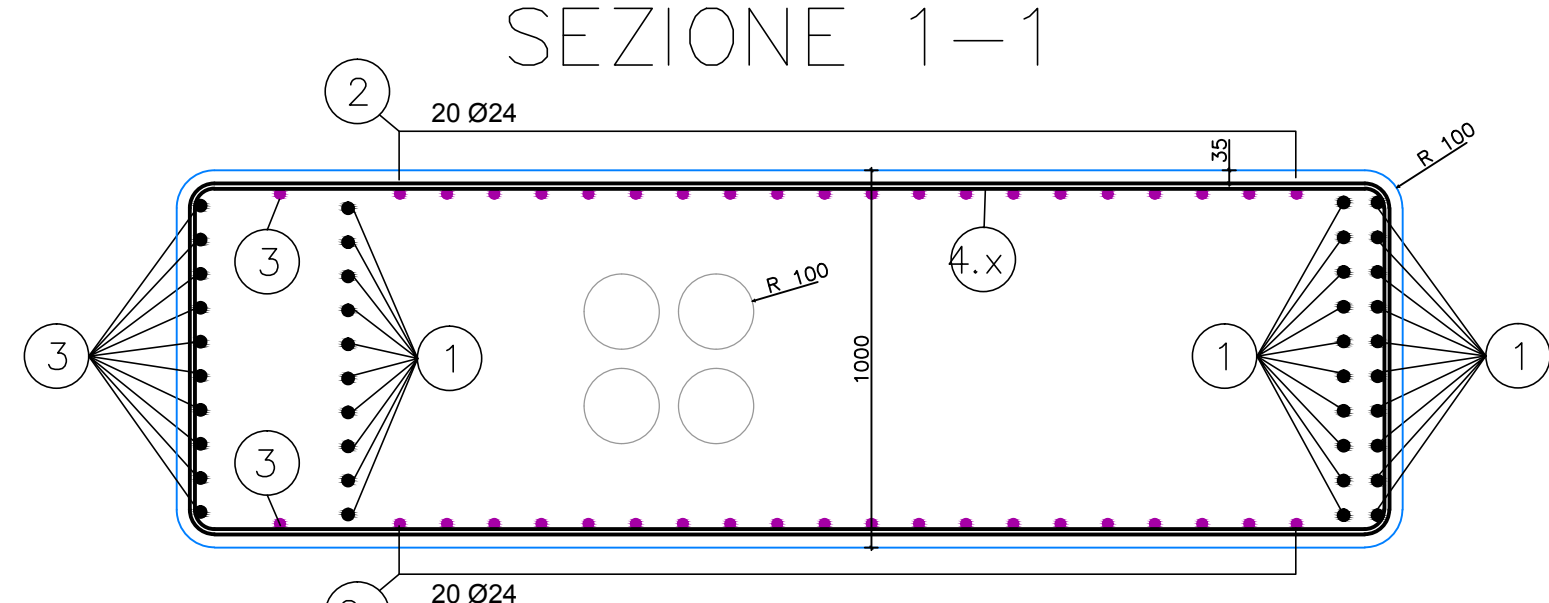


SEZIONE 2-2

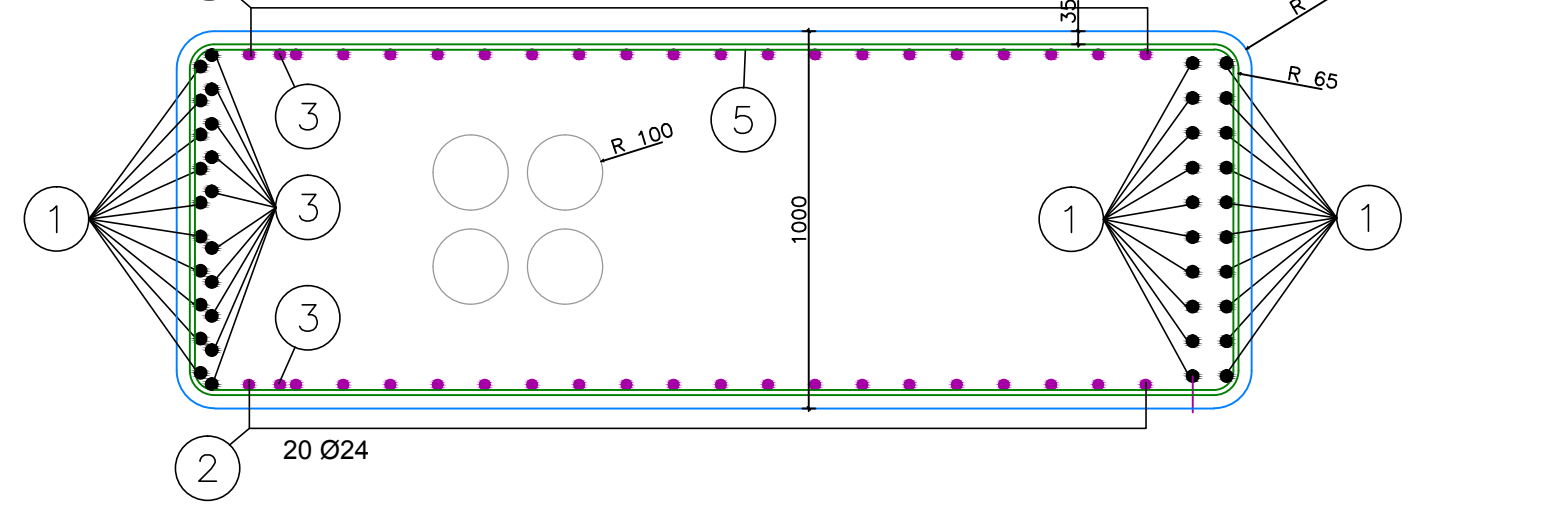


SEZIONE 3-3

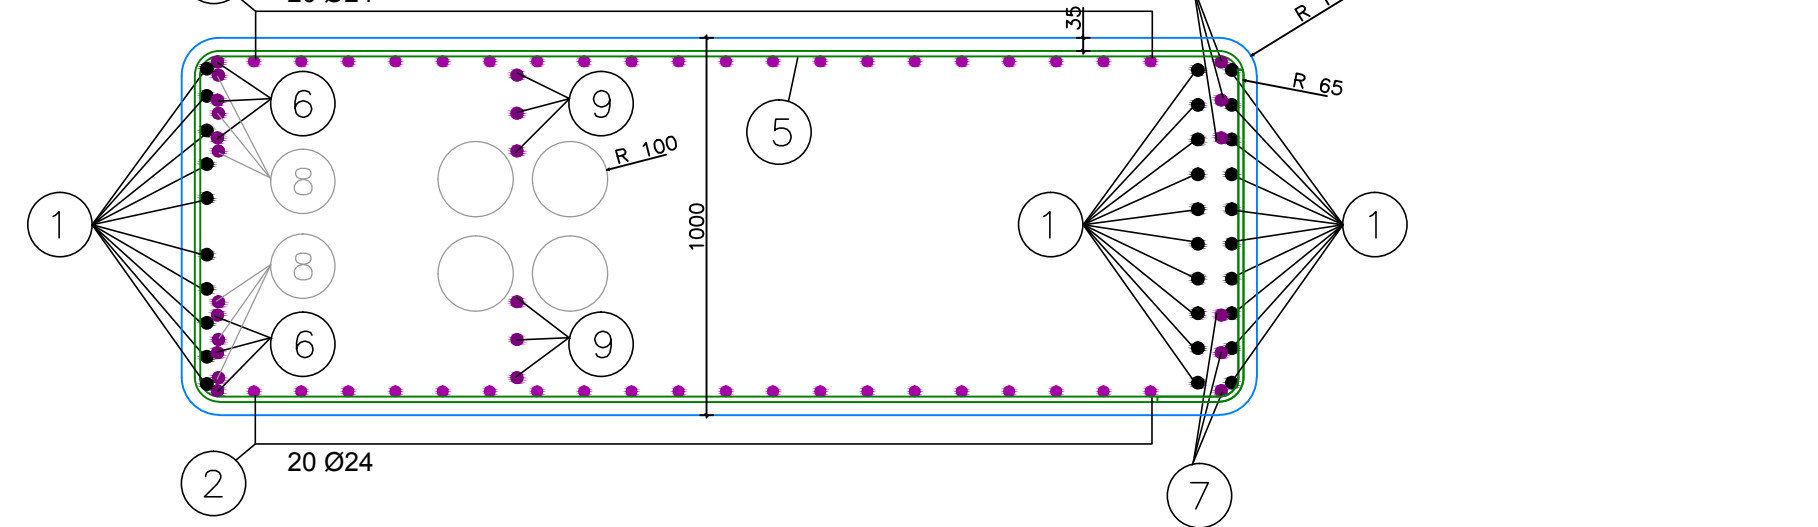


SEZIONE D-D

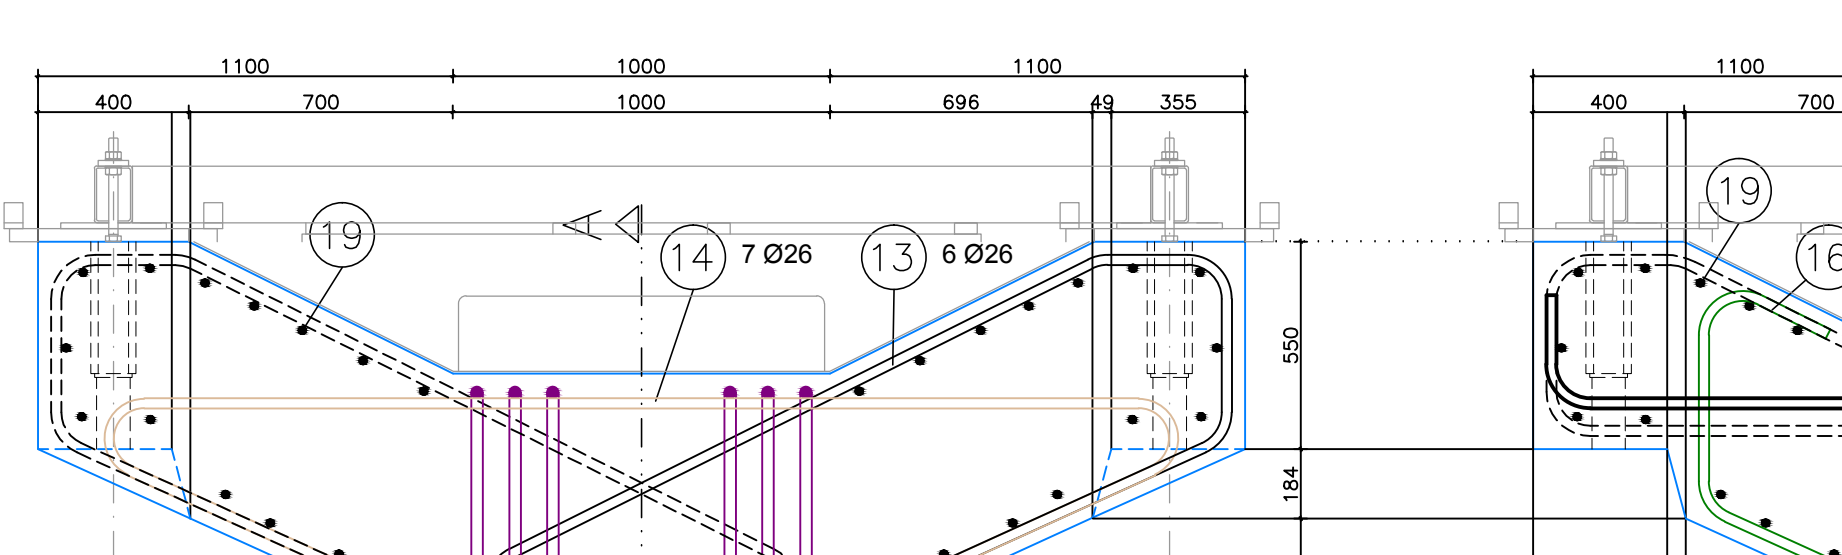


SEZIONE E-E

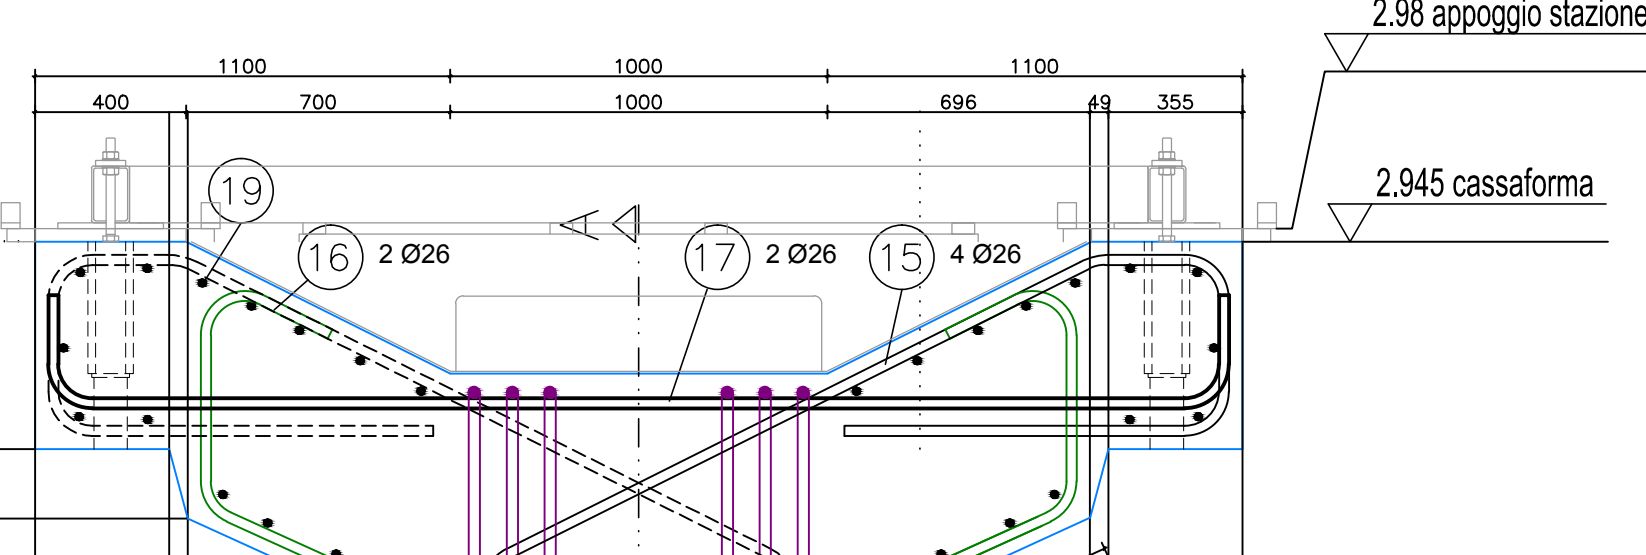

SEZIONE A-A: ARMATURA SUPERIORE

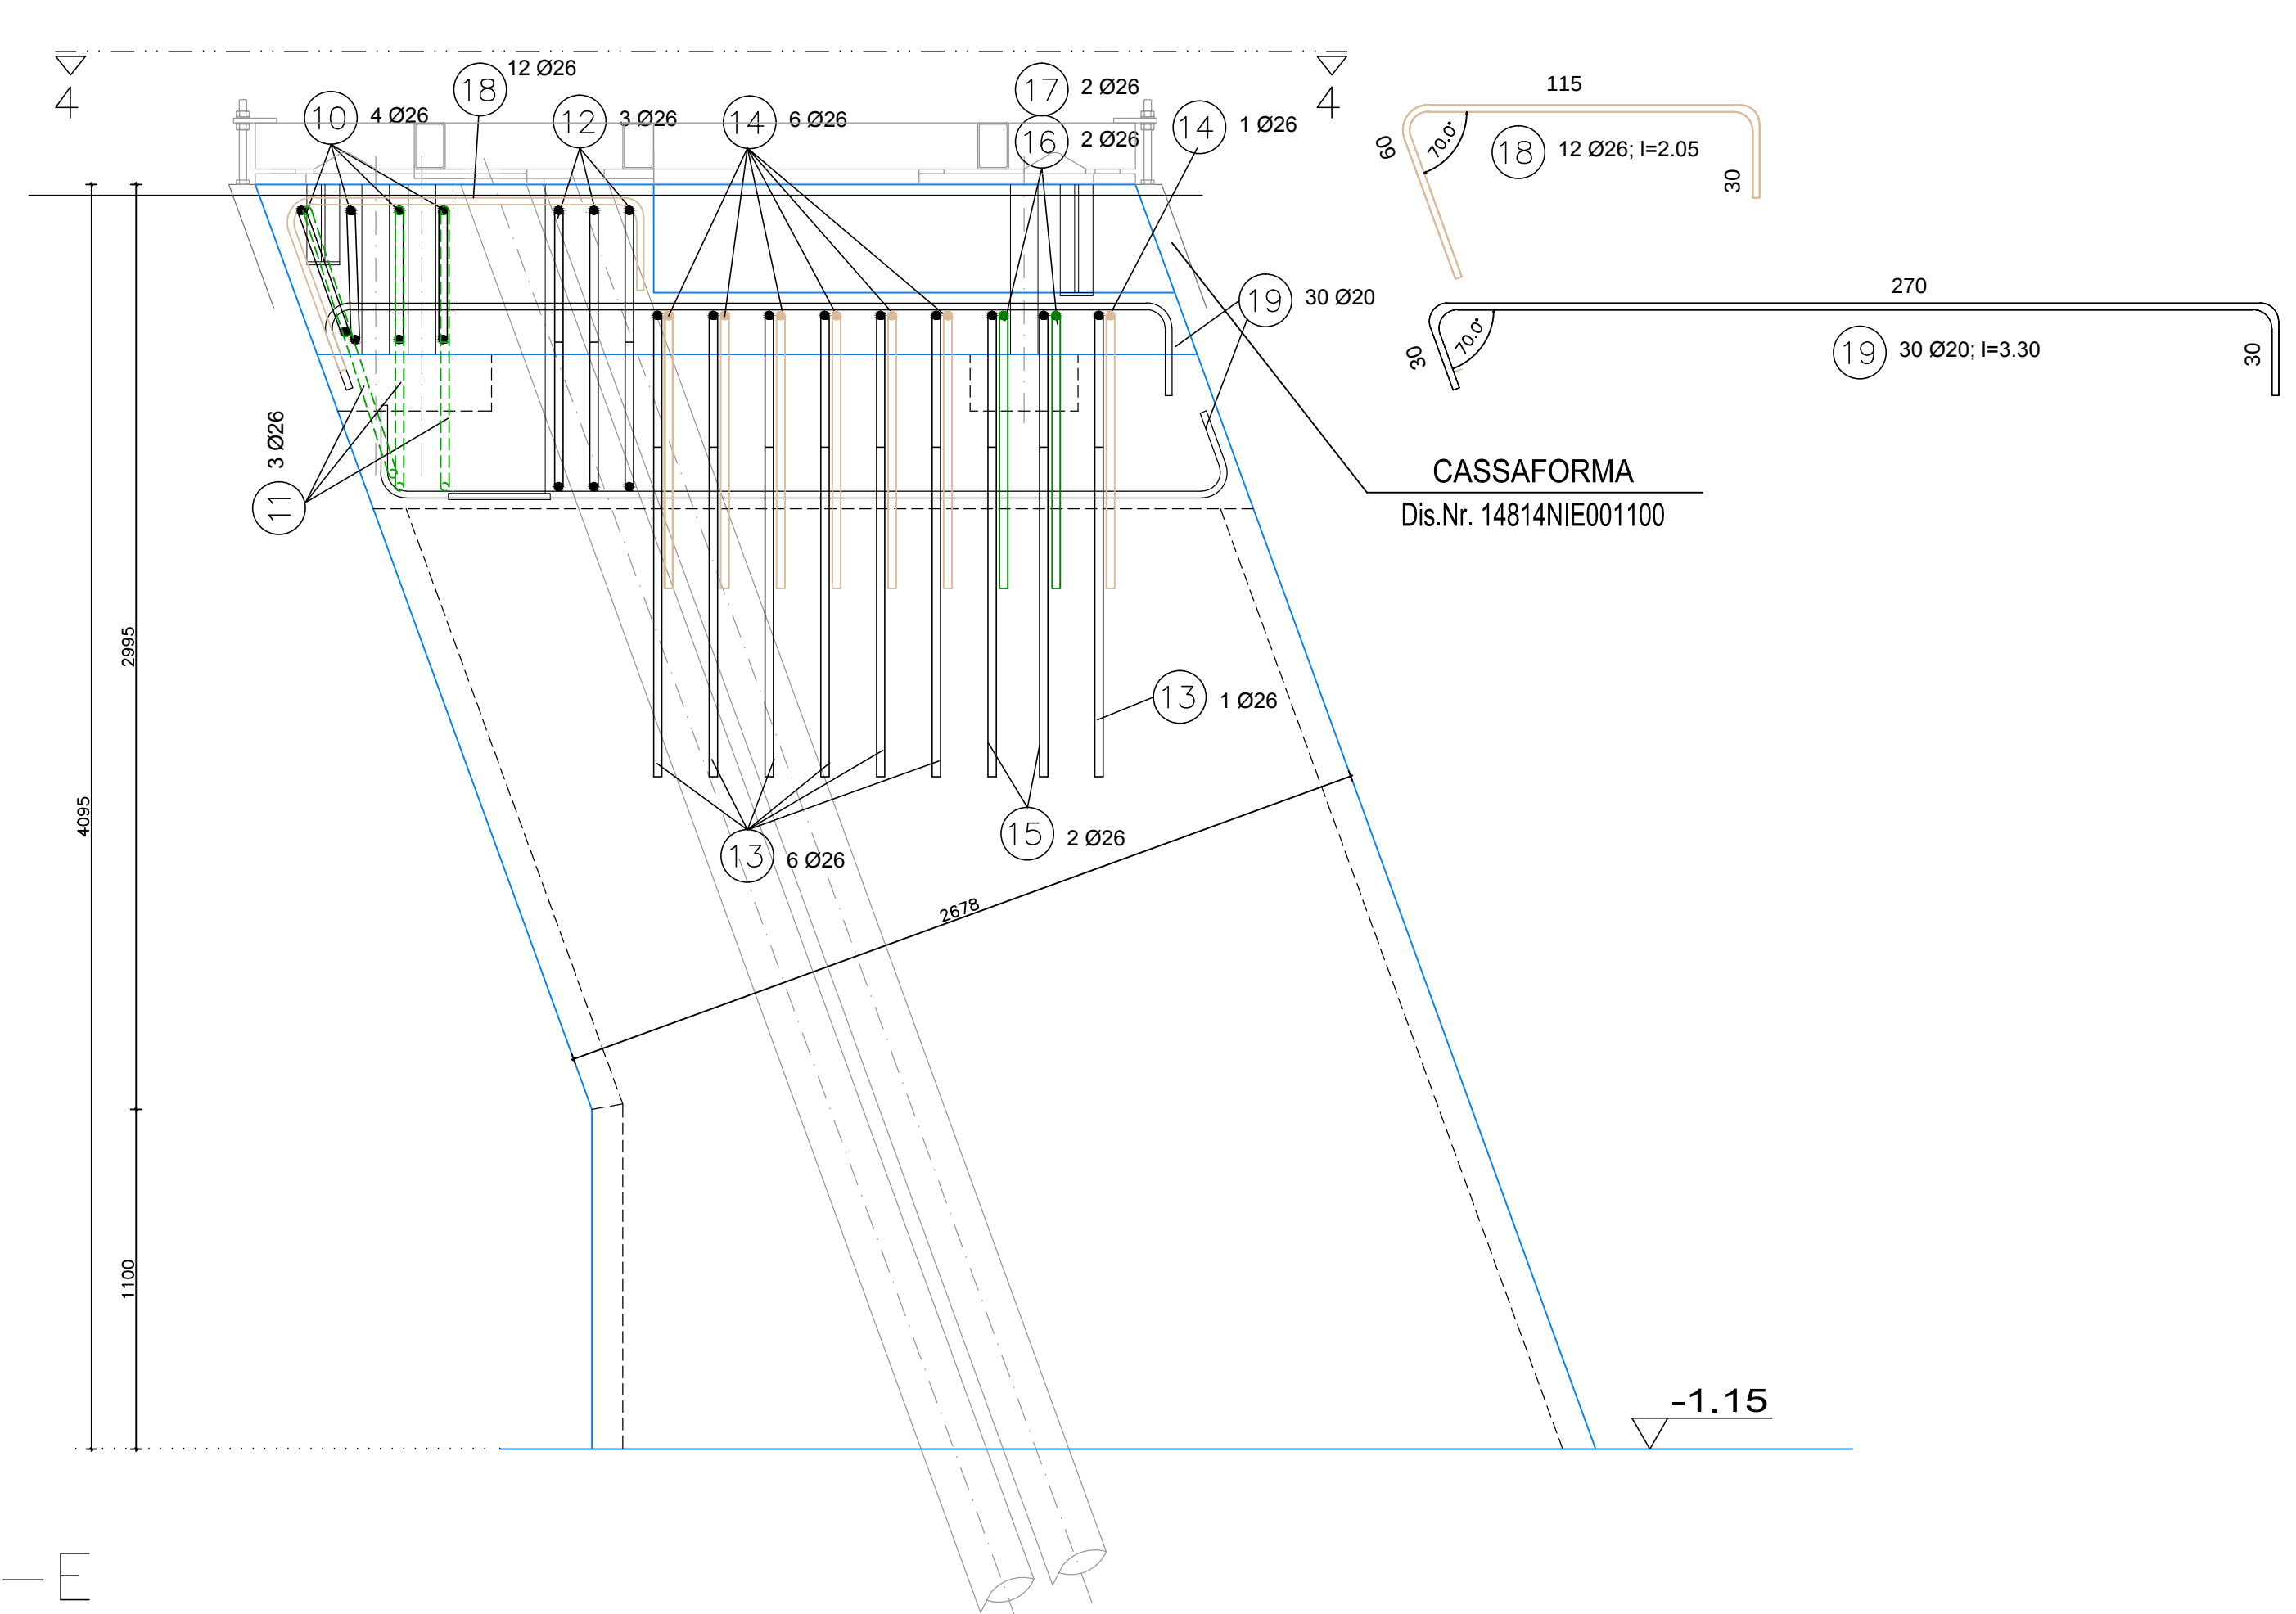


CASSAFORMA  
Dis.Nr. 14814NIE001100

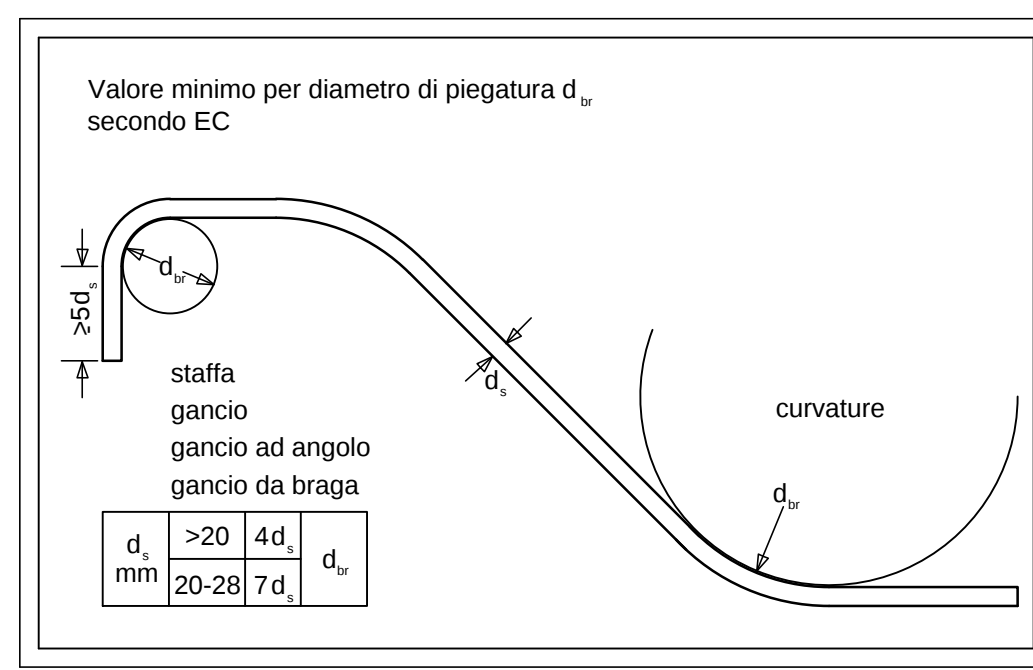


| MATERIALI IMPIEGATI              |                                           |
|----------------------------------|-------------------------------------------|
| calcestruzzo                     | - C30/37 XF1 per stele                    |
|                                  | - resistente al gelo                      |
|                                  | - dimensione massima dell'aggregato 30 mm |
| acciaio per l'armatura           | - acciaio B 450 C                         |
|                                  | - coprifero c=3.5 cm                      |
| volume calcestruzzo: Stele 17 m³ |                                           |


SEZIONE 4-4

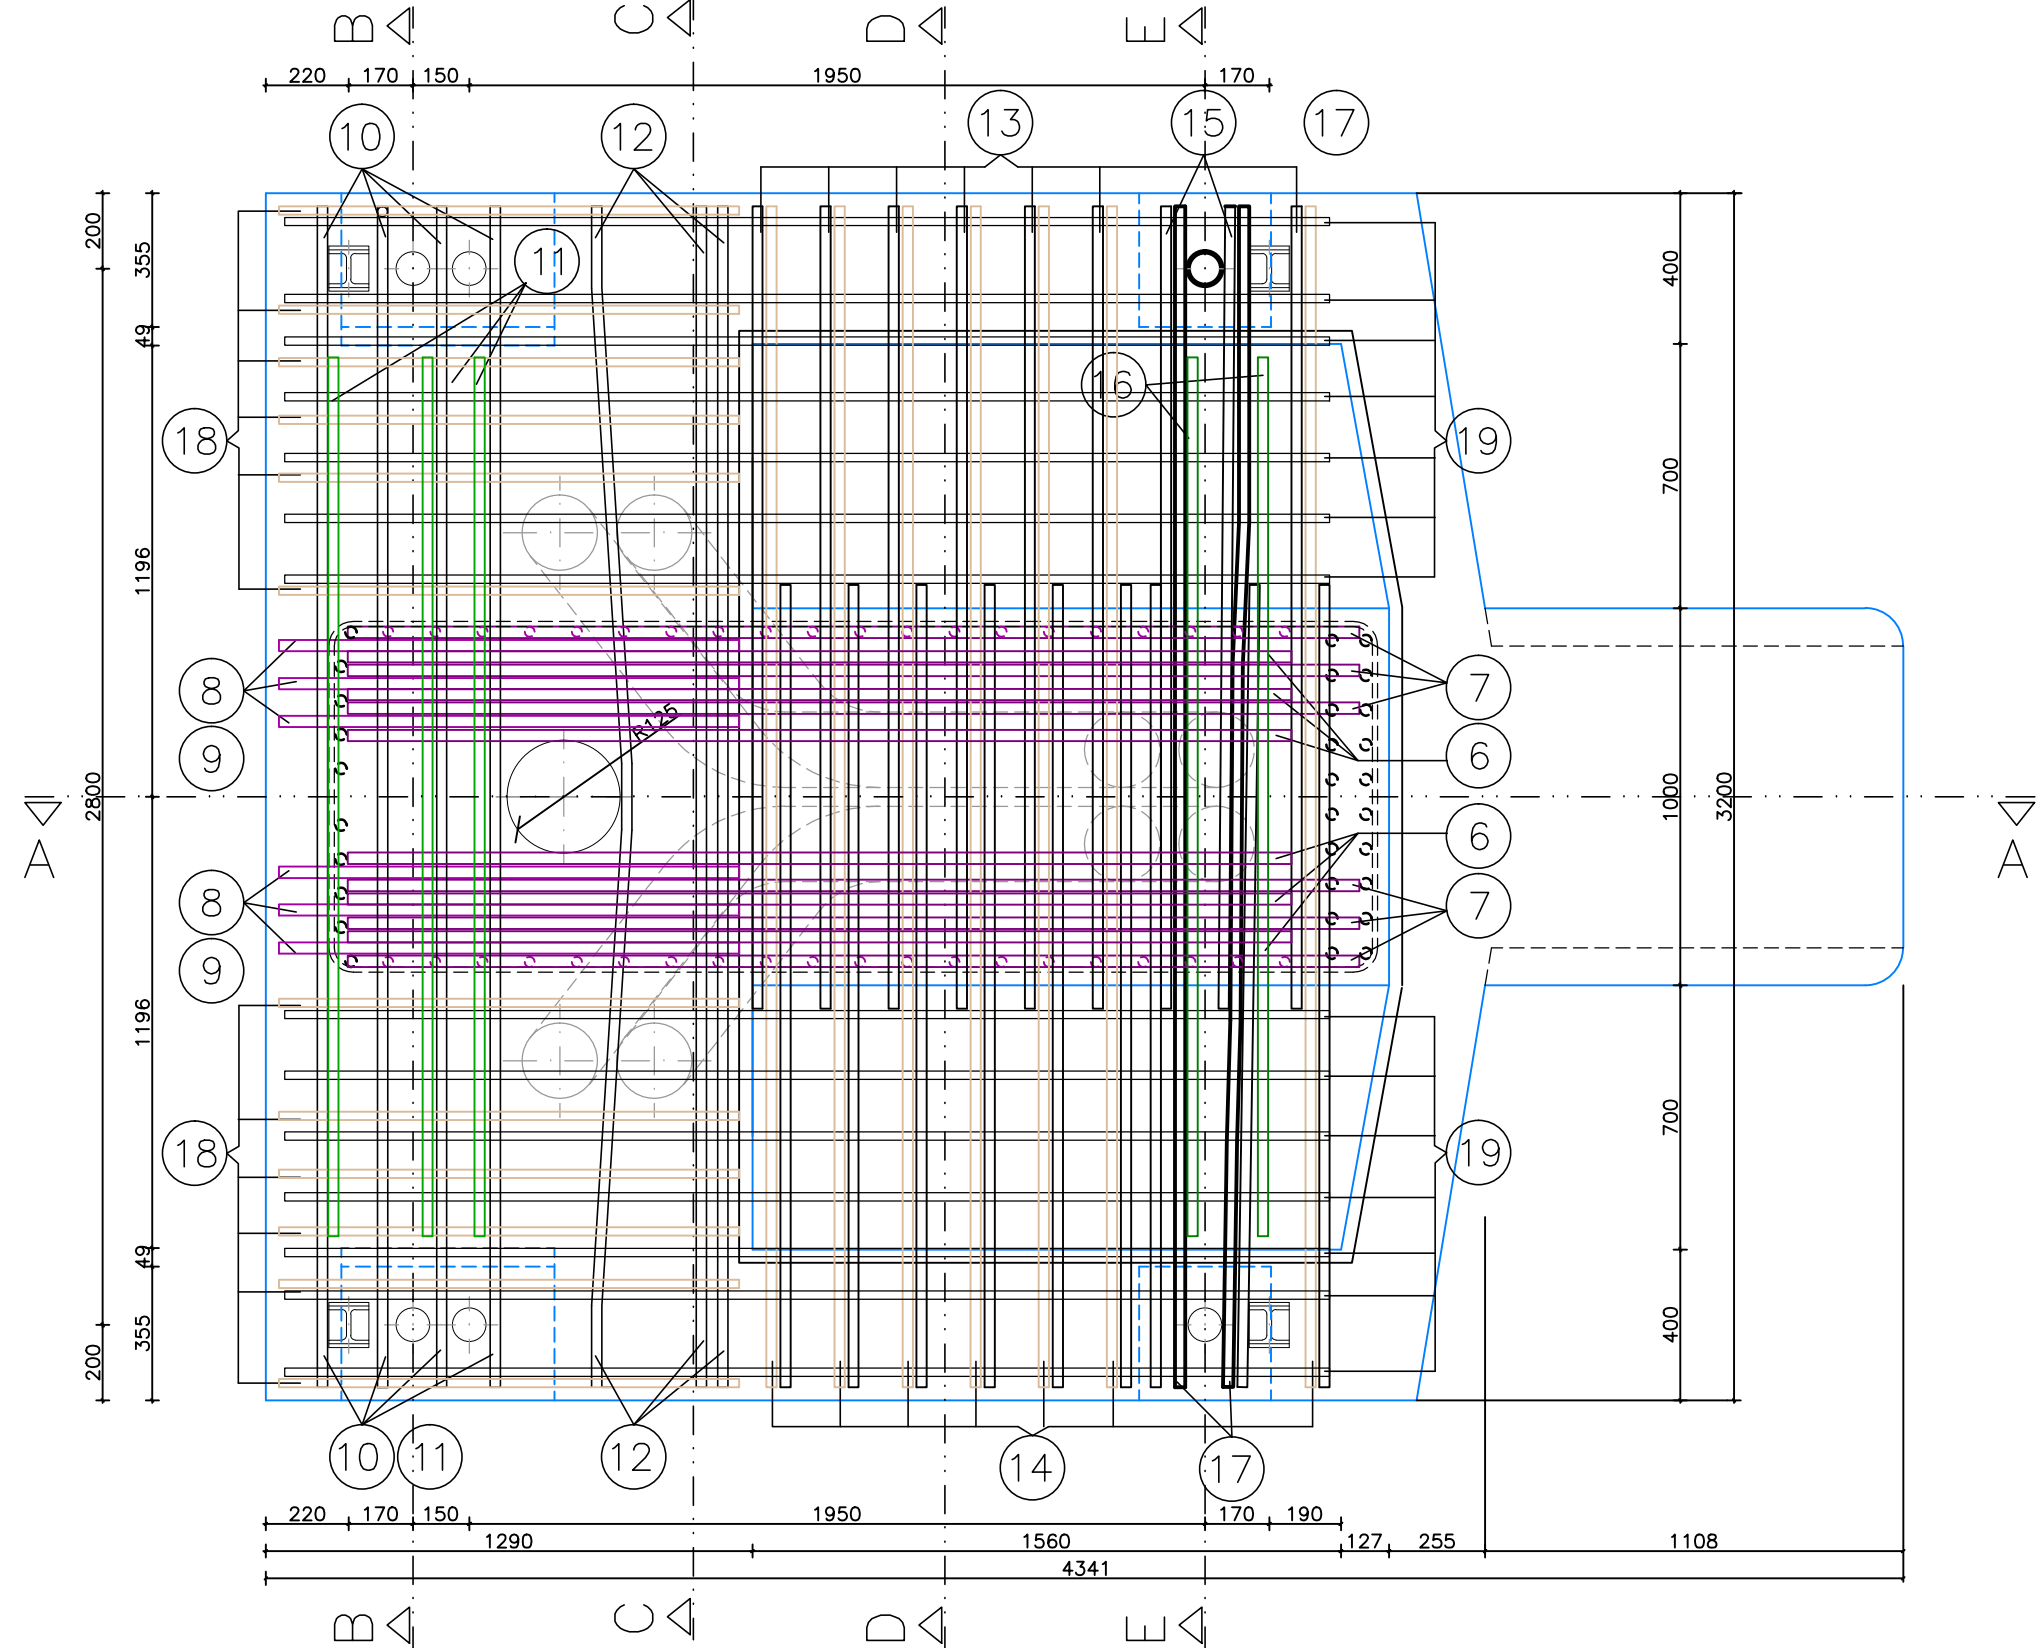

SEZIONE B-B

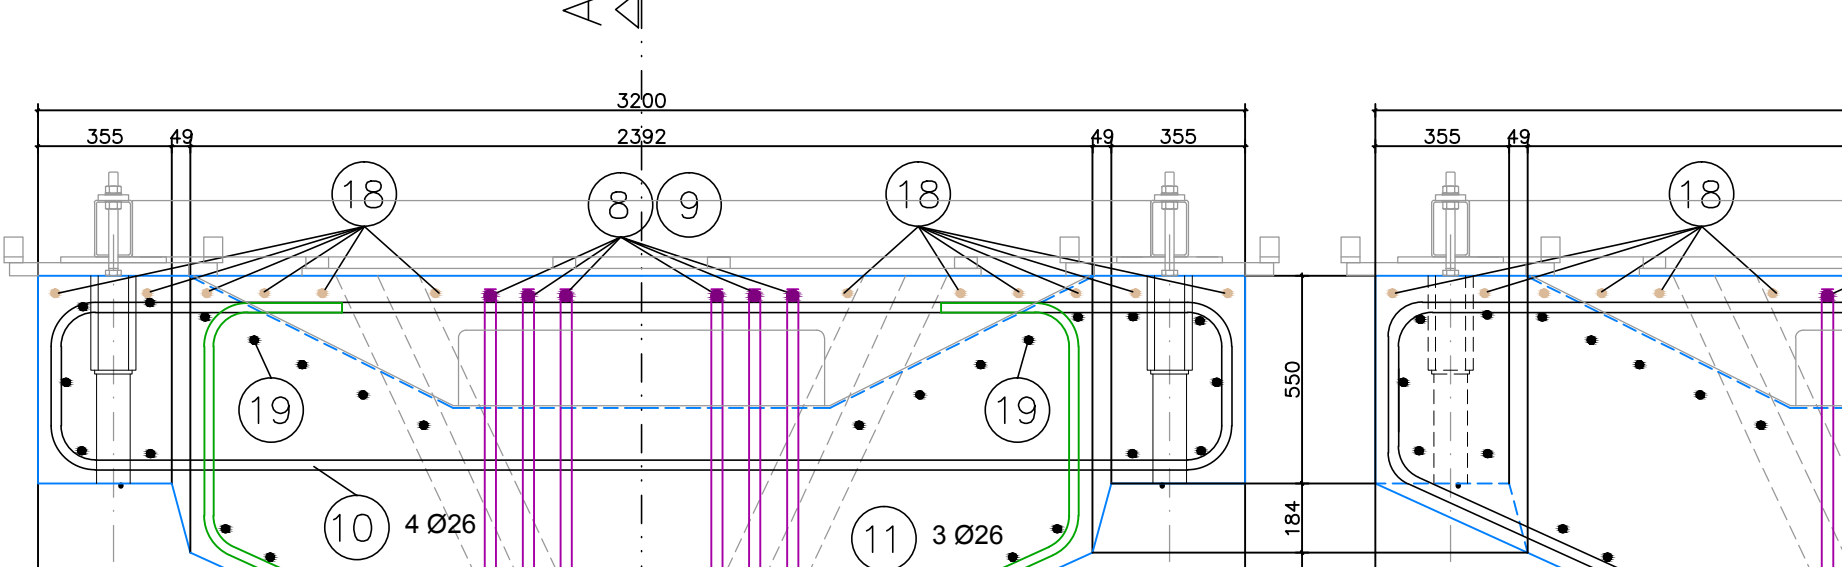

SEZIONE C-C

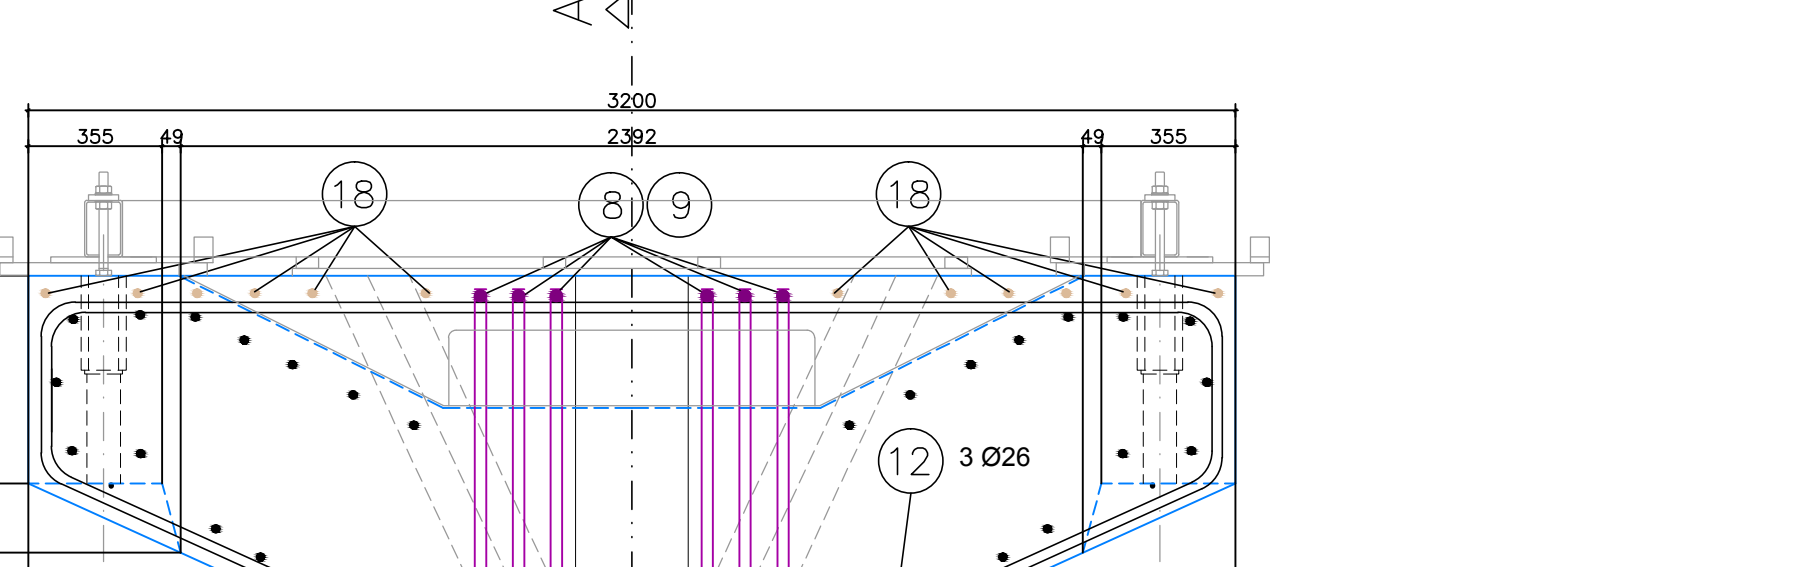

| posizione | tipologia            | nr. | Ø  | Lunghezza (mm) | Lunghezza tot. (m) | Massa (kg) |
|-----------|----------------------|-----|----|----------------|--------------------|------------|
| 1         | armatura long. stele | 30  | 26 | 5.70           | 171                | 713        |
| 2         | armatura long. stele | 40  | 24 | 5.70           | 228                | 810        |
| 3         | armatura long. stele | 12  | 26 | 3.80           | 46                 | 192        |
| 4         | staffa stele         | 1   | 14 | 99.29          | 99                 | 120        |
| 5         | staffa stele         | 19  | 14 | 9.53           | 164                | 196        |
| 6         | armatura stele       | 6   | 28 | 3.50           | 21                 | 102        |
| 7         | armatura stele       | 6   | 28 | 4.50           | 27                 | 131        |
| 8         | armatura stele       | 6   | 28 | 3.00           | 18                 | 87         |
| 9         | armatura stele       | 6   | 28 | 2.50           | 15                 | 73         |
| 10        | staffa               | 4   | 26 | 7.66           | 31                 | 128        |
| 11        | staffa               | 3   | 26 | 4.05           | 12                 | 51         |
| 12        | staffa               | 3   | 26 | 7.29           | 22                 | 91         |
| 13        | staffa               | 14  | 26 | 5.66           | 79                 | 330        |
| 14        | staffa               | 7   | 26 | 6.56           | 46                 | 191        |
| 15        | staffa               | 4   | 26 | 4.66           | 19                 | 78         |
| 16        | staffa               | 2   | 26 | 4.23           | 8                  | 35         |
| 17        | staffa               | 2   | 26 | 3.73           | 7                  | 31         |
| 18        | armatura long. stele | 12  | 26 | 2.05           | 25                 | 103        |
| 19        | armatura long. stele | 30  | 20 | 3.30           | 99                 | 244        |
|           |                      |     |    |                |                    | 3708       |

|                                                                   |  |                       |  |                    |  |                        |  |
|-------------------------------------------------------------------|--|-----------------------|--|--------------------|--|------------------------|--|
| Doppelmayr Italia srl<br>Zona Industriale 14<br>I-39011 LANA (BZ) |  | Scala disegno<br>1:20 |  | Data<br>24.02.2017 |  | Nome<br>MG             |  |
| Impianto: Seggiovia 4CLD CIMA LEGNA                               |  | Disegno d'origine     |  | Data d'uscita      |  | Disegno n°<br>MT-3705  |  |
| STAZIONE A VALLE<br>STELE SUPERIORE<br>- GEOMETRIA E ARMATURA -   |  | Controllo             |  |                    |  | File MONTECINO MT-3705 |  |

|                               |                                                                 |
|-------------------------------|-----------------------------------------------------------------|
| REGIONE PIEMONTE              | PROVINCIA DI VERCELLI                                           |
| COMUNITA' MONTANA<br>VALSESIA | CAMERA DI COMMERCIO<br>INDUSTRIA E ARTIGIANATO<br>E AGRICOLTURA |
| COMUNE DI ALAGNA<br>VALSESIA  | COMUNE DI SCOPELLO                                              |

MONTEROSA 2000 S.p.A.  
COMPLETAMENTO DEL SISTEMA SCIISTICO  
DELLA VALSESIA  
AGGIORNAMENTO DELL'ACCORDO DI PROGRAMMA  
SIGLATO IL 14 NOVEMBRE 2006

Adeguamento e potenziamento del sistema di impianti a fune "Cimalegna-Passo dei Salati"  
Seggiovia quadriposto ad ammortamento automatico "Cimalegna"  
Progetto definitivo-esecutivo

STELE SUPERIORE STAZIONE A VALLE

|                                                          |               |                     |                          |    |
|----------------------------------------------------------|---------------|---------------------|--------------------------|----|
| ELABORATO IN<br>D.2_3.y.11                               | SCALA<br>1:20 | DATA<br>aprile 2017 | REDAZIONE<br>S. Ladurner | SM |
| CONTROLLATO<br>C. Francione                              |               | APPROVATO           |                          |    |
| NOME FILE                                                |               |                     |                          |    |
| REVISIONE N°                                             |               |                     |                          |    |
| DATA                                                     |               |                     |                          |    |
| DESCRIZIONE REVISIONE E RIFERIMENTI DOCUMENTI SOSTITUITI |               |                     |                          |    |

|                                                                                  |                                |                                                                                     |                                                   |
|----------------------------------------------------------------------------------|--------------------------------|-------------------------------------------------------------------------------------|---------------------------------------------------|
| PROGETTISTA<br>Doppelmayr Italia srl<br>Zona Industriale 14<br>I-39011 LANA (BZ) | Disegn. ing. Segfried LADURNER | IN COLLABORAZIONE CON<br>Dot. Ing. Lorenzo POZZO<br>Piazz. Farnesio 4 - Trento (TN) | TERI FORUM<br>Via S. Maria 10 - 10121 Torino (TO) |
|----------------------------------------------------------------------------------|--------------------------------|-------------------------------------------------------------------------------------|---------------------------------------------------|