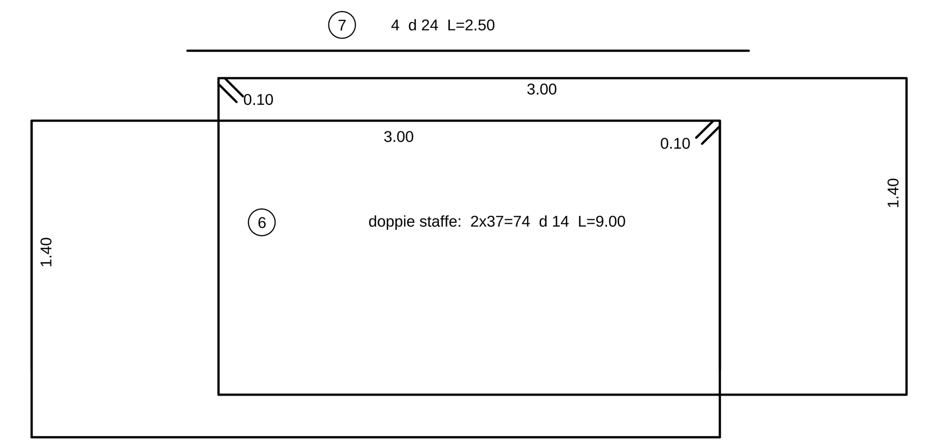

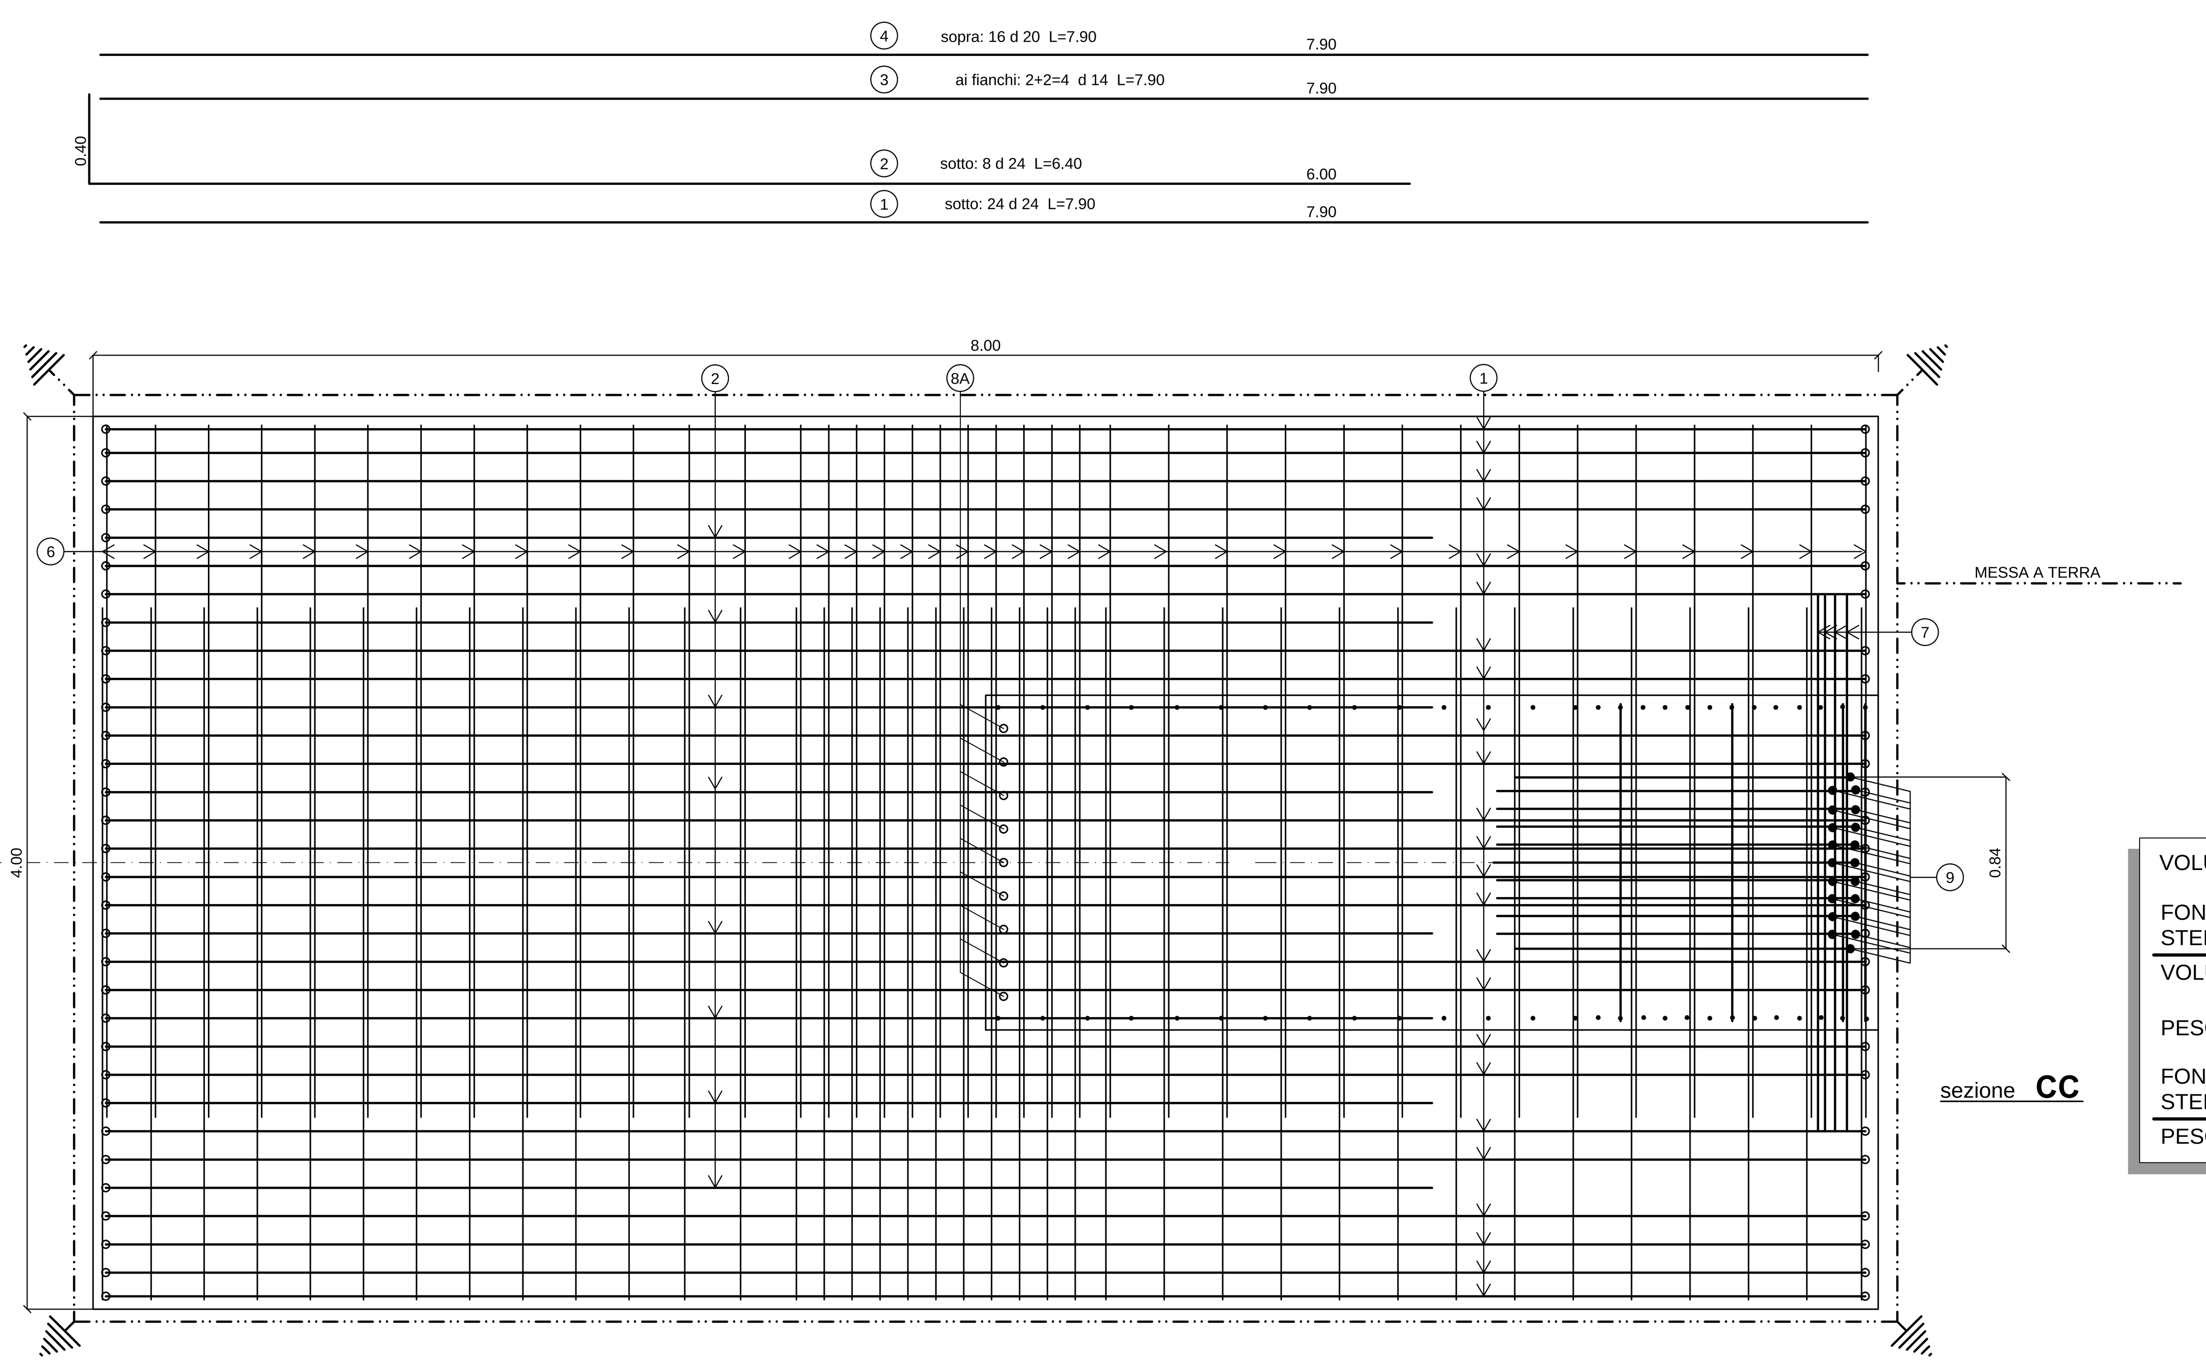

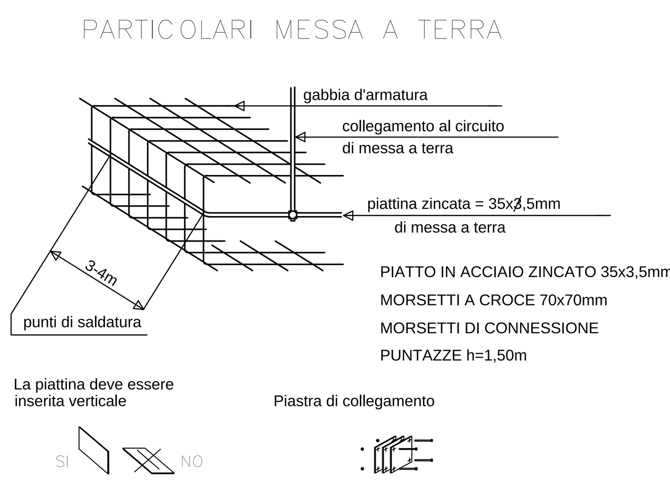

PRESCRIZIONI

Caratteristiche dei calcestruzzi (conformi ad UNI-EN 206)

Materiali:

OPERA	Rck (daN/mq)	classe di esposizione	max rapporto acqua-cemento
FONDAZIONI	C25/30	XC2	0.60
MURI PILASTRI INTERNI	C25/30	XC1	0.65
MURI ESTERNI	C30/37	XF1	0.55
TRAVI E SOLAI	C30/37	XF3	0.50

Acciaio in barre e reti a.m. di qualità B450C controllato in stabilimento

Copriferro: 4.0cm

Ancoraggi e sovrapposizioni: Salvo diversa specifica adottare le seguenti lunghezze di ancoraggio e/o sovrapposizione:
- 40 volte il diametro in zona compressa
- 60 volte il diametro in zona tesa
- 1,5 maglie per le reti (min 30cm)

Piegature: a meno di diversa indicazione raccordare circolarmente le barre come da tabella:

Barre (Ø)	r. curvatura (cm)
8	3.2
10	4.0
12	6.0
14	7.0
16	8.0
20	16
24	19.2

Fondazioni: Prevedere sempre sottofondo in magrone di spessore min. 10cm

N.B. Controllare in cantiere tutte le misure e le quote

VOLUME DI CALCESTRUZZO:	
FONDAZIONE	60.0 mc
STELE - MT-3707	17.0 mc
VOLUME COMPLESSIVO	77.0 mc
PESO DEI FERRI DI ARMATURA:	
FONDAZIONE	3300 kg
STELE - MT-3707	3700 kg
PESO COMPLESSIVO	7000 kg

Doppelmayr Italia srl
Zona Industriale 14
I-39011 LANA (BZ)

Impianto Seggiovia 4CLD CIMA LEGNA

Scala disegno		Data	Nome
1:20	Disegno	24.02.2017	SM
	Termine		
	Controllo	11.04.2017	AN

Disegno d'origine

Data d'uscita

STAZIONE DI MONTE
FONDAZIONE DI ANCORAGGIO
- GEOMETRIA E ARMATURA -

Disegno n° **MT-3706**
File: MONTECNO MT-3706

Questo disegno è di proprietà della ditta Doppelmayr Italia srl. Non può essere riprodotto ne divulgato senza la nostra autorizzazione.

REGIONE PIEMONTE
PROVINCIA DI VERCELLI
COMUNITA' MONTANA VALSESIA
CAMERA DI COMMERCIO INDUSTRIA E ARTIGIANATO E AGRICOLTURA
COMUNE DI ALAGNA VALSESIA
COMUNE DI SCOPELLO

MONTEROSA 2000 S.p.A.

COMPLETAMENTO DEL SISTEMA SCIISTICO DELLA VALSESIA

AGGIORNAMENTO DELL'ACCORDO DI PROGRAMMA SIGLATO IL 14 NOVEMBRE 2006

TITOLO ELABORATO

Adeguamento e potenziamento del sistema di impianti a fune "Cimalegna-Passo dei Salati"

Seggiovia quadriposto ad ammorsamento automatico "Cimalegna"

Progetto definitivo-esecutivo

FONDAZIONE D'ANCORAGGIO STAZIONE A MONTE

ELABORATO n°	SCALA	DATA		
D.2_3.y.12	1:20	aprile 2017	REDATTO	SM
			CONTROLLATO	S. Ladurner
			APPROVATO	C. Francione

NOME FILE

REVISIONE N°	DATA	DESCRIZIONE REVISIONE E RIFERIMENTI DOCUMENTI SOSTITUTIVI

PROGETTISTA
DOPPELMAYR ITALIA srl
Zona Industriale 14
I-39011 Lana (BZ)
Dott. ing. Siegfried LADURNER

IN COLLABORAZIONE CON:
Dott. for. Lorenzo POZZO
Fraz. Ferrero 4 - Trivero (BI)
Dott. geol. Barbara LOI
Piazza Mazzini 23 - Borriana (BI)
studio associato TERRITORIUM
TRIVERO (13835) BI - Centro Zegna - via G. Marconi 32/a, tel. e fax 015/75024
www.territorium.it studio@territorium.it