


PROSPETTO SUD



PROSPETTO NORD



PROSPETTO EST

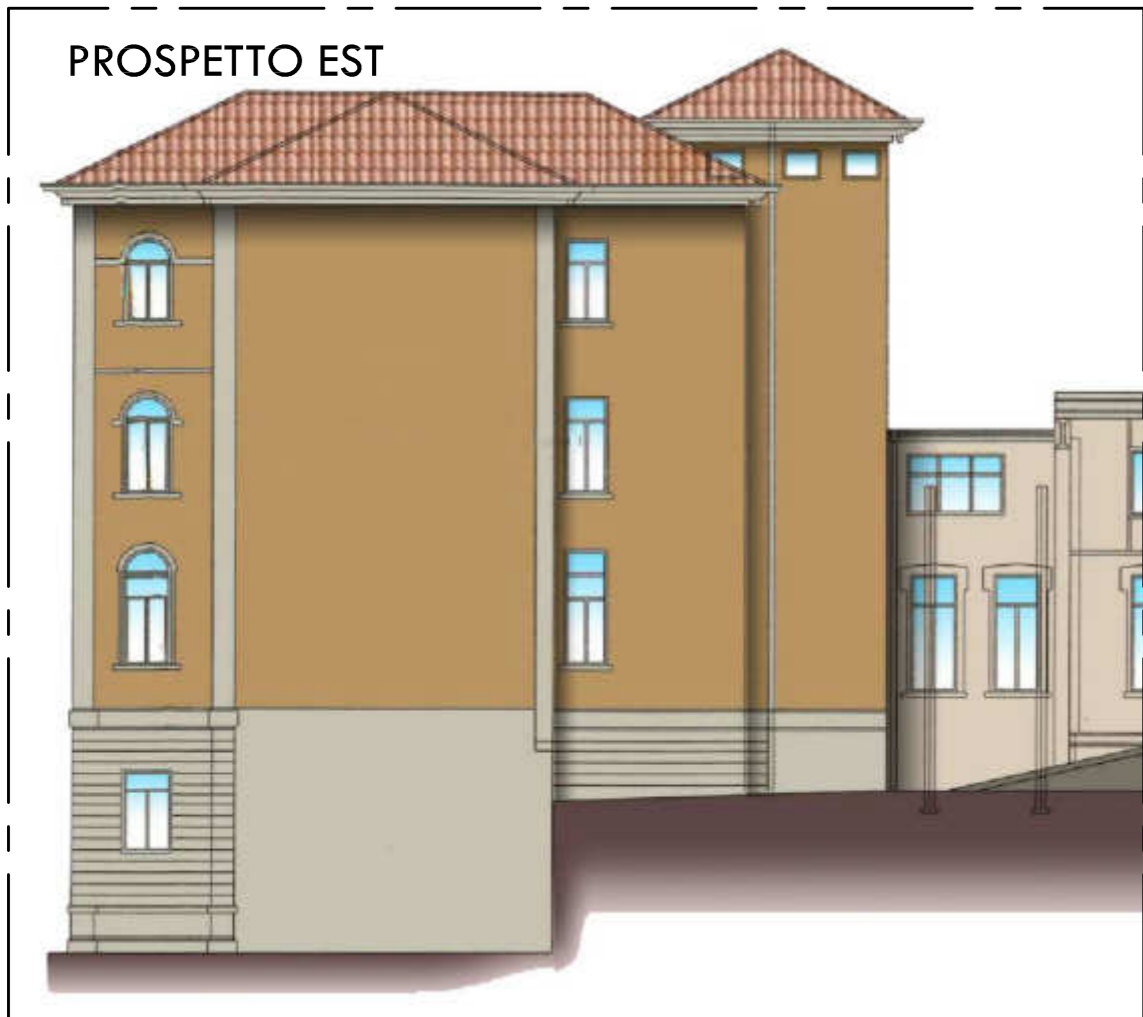

PROSPETTO OVEST



REGIONE PIEMONTE  
PROVINCIA DI VERCELLI  
COMUNE DI BORGOSIESIA

INTERVENTI DI RISTRUTTURAZIONE EDILIZIA  
ALA OVEST PIANO RIALZATO DELL'EDIFICIO  
EX OSPEDALE DI BORGOSIESIA AD USO TERZIARIO

COMMITTENTE **COMUNE DI BORGOSIESIA**  
**UFFICIO LL.PP.**  
Piazza Martiri n. 1  
13011 Borgosesia (VC)

UFFICIO RICEVENTE



**REV Engineering S.r.l.**  
INGEGNERIA CIVILE E ARCHITETTURA

PROGETTISTI INTERNI:  
Ing. Roberto VANCETTI - geom. Alberto MANTIONE - arch. Raffaella TASSI

DIRETTORE TECNICO:  
Dott. Ing. Roberto VANCETTI  
Ordine Ingegneri Provincia di Vercelli n° A879

viale G. Garibaldi, n°15  
13100 VERCELLI - Italia  
Partita I.V.A. 02140130028  
Tel./fax: +39 0161 259444  
mail@rev-engineering.it  
www.rev-engineering.it

PROGETTO ESECUTIVO

OGGETTO  
STATO DI FATTO  
PROSPETTI

SCALA 1:200

DATA APRILE 2018

ELABORATO

Elaborazioni grafiche realizzate con Autodesk Autocad 2008 (lic. 344-48041650).  
Ai sensi di legge il presente elaborato risulta proprietà della "Rev Engineering s.r.l.". E' vietata la riproduzione (anche parziale) e la diffusione senza la preventiva autorizzazione.

n°	DATA	VERSIONE	DISEGN.	CONTR.	VISTO
0	27/07/2018	EMISSIONE	RT	RV	RV
1					
2					
3					

COMM: 317/1-OP Elaborato: 01-ESE-ED03-0 File: ESE 13(0) - rilievo-prosp.dwg

**ESE 13**  
**ED 03**