


PROSPETTO SUD




PROSPETTO NORD



PROSPETTO EST

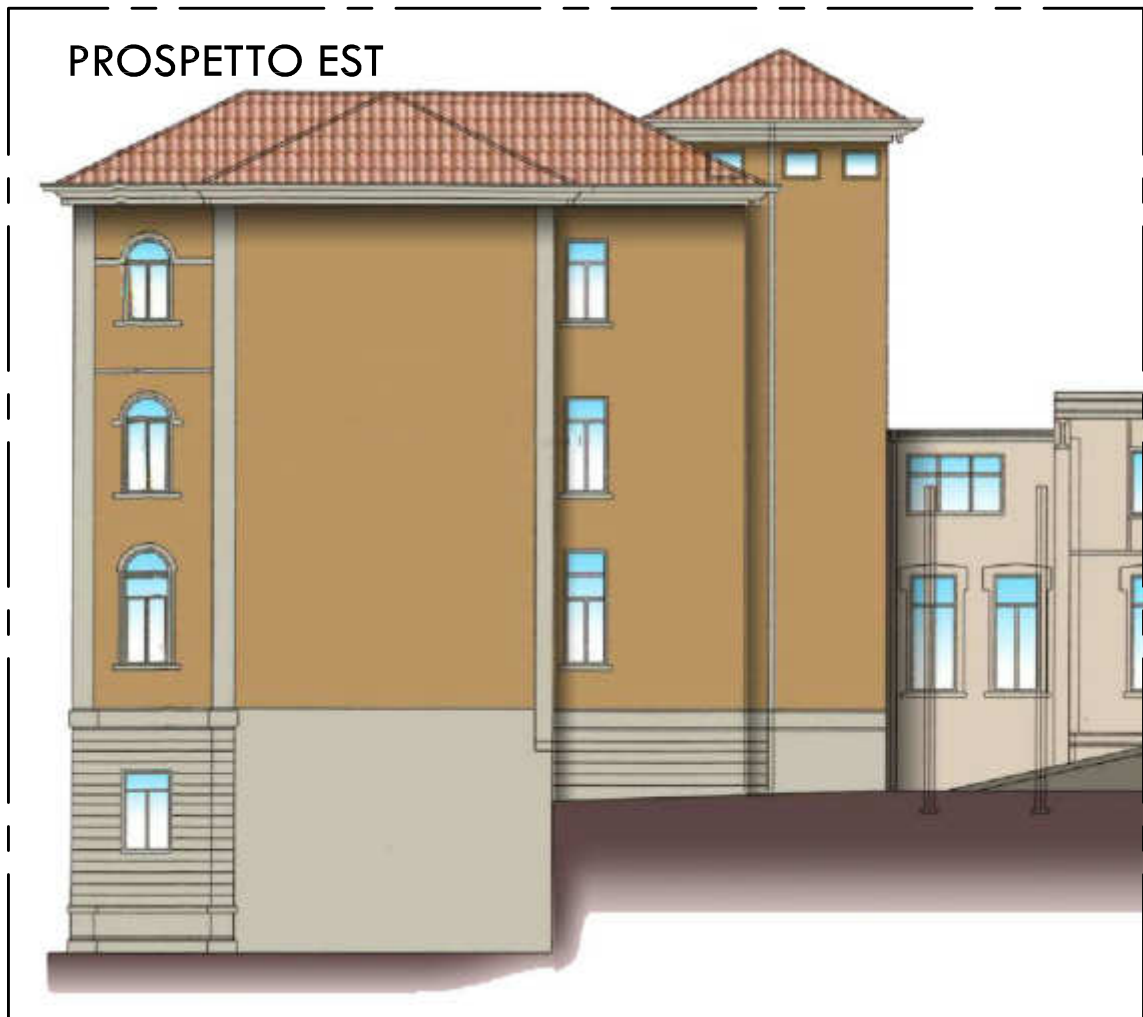

PROSPETTO OVEST

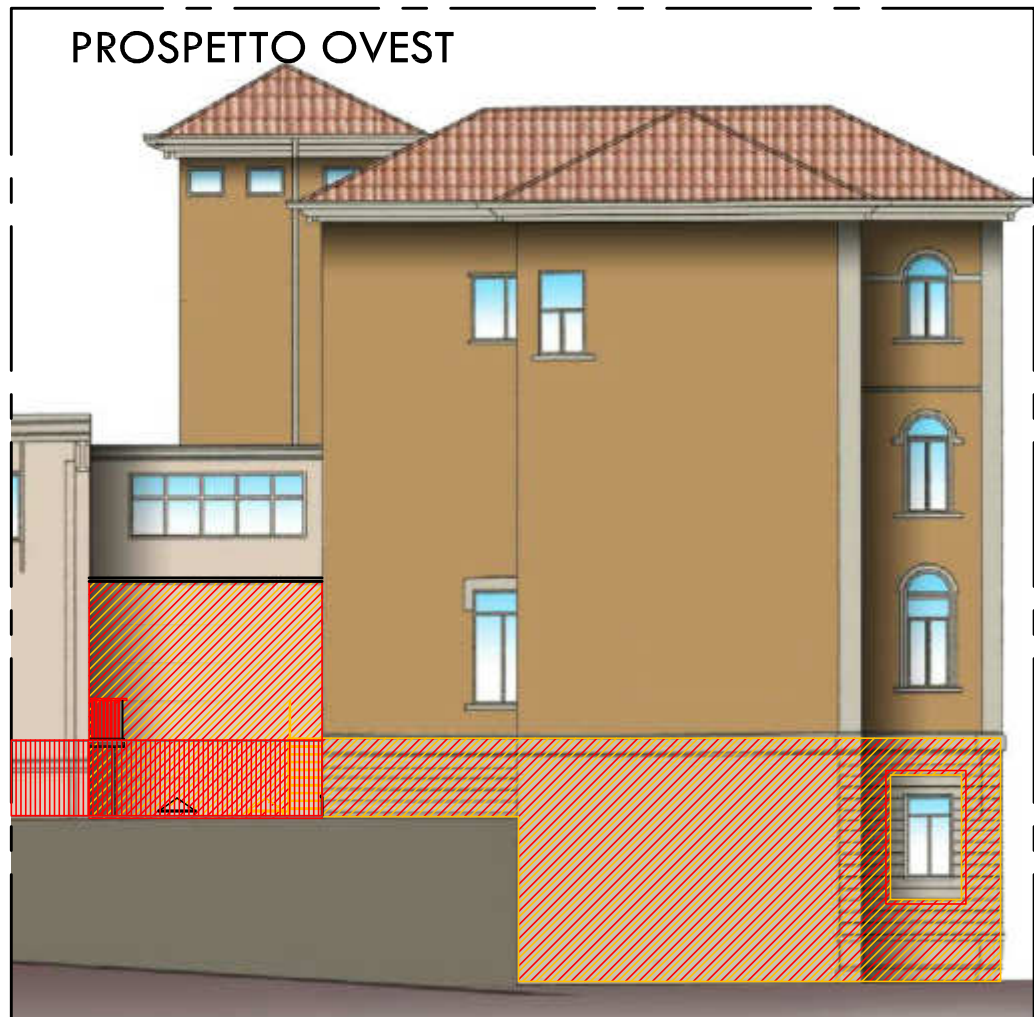

LEGENDA

- Costruzioni
- Demolizioni
- Rifacimento intonaco zoccolatura e tinteggiatura porzione di facciata
- sostituzione serramenti esterni

REGIONE PIEMONTE  
PROVINCIA DI VERCELLI  
COMUNE DI BORGOSIESIA

INTERVENTI DI RISTRUTTURAZIONE EDILIZIA  
ALA OVEST PIANO RIALZATO DELL'EDIFICIO  
EX OSPEDALE DI BORGOSIESIA AD USO TERZIARIO

COMMITTENTE COMUNE DI BORGOSIESIA  
UFFICIO LL.PP.  
Piazza Martiri n. 1  
13011 Borgosesia (VC)

UFFICIO RICEVENTE



REV Engineering S.r.l.  
INGEGNERIA CIVILE E ARCHITETTURA

PROGETTISTI INTERNI:  
Ing. Roberto VANCETTI - geom. Alberto MANTIONE - arch. Raffaella TASSI

DIRETTORE TECNICO:  
Dott. Ing. Roberto VANCETTI  
Ordine Ingegneri Provincia di Vercelli n° A879

viale G. Garibaldi, n°15  
13100 VERCELLI - Italia  
Partita I.V.A. 02140130028  
Tel./fax: +39 0161 259444  
mail@rev-engineering.it  
www.rev-engineering.it

PROGETTO ESECUTIVO

OGGETTO  
TRASFORMAZIONI  
PROSPETTI

SCALA 1:200

DATA APRILE 2018

ELABORATO

ESE 15  
ED 05

Elaborazioni grafiche realizzate con Autodesk Autocad 2008 (lic. 344-48041650).  
Ai sensi di legge il presente elaborato risulta proprietà della "Rev Engineering s.r.l.". E' vietata la riproduzione (anche parziale) e la diffusione senza la preventiva autorizzazione.

| n° | DATA       | VERSIONE  | DISEGN. | CONTR. | VISTO |
|----|------------|-----------|---------|--------|-------|
| 0  | 27/07/2018 | EMISSIONE | RT      | RV     | RV    |
| 1  |            |           |         |        |       |
| 2  |            |           |         |        |       |
| 3  |            |           |         |        |       |

COMM: 317/1-OP Elaborato: 01-ESE-ED05-0 File: ESE 15(0) - trasformazioni-prosp.dwg