




MIGLIORIE IN OFFERTA


ZONA DA PROTEGGERE CON STRUTTURE METALLICHE MONOANCORAGGIO "A OMBRELLO" PER LA REALIZZAZIONE DI OPERE FERMANEVE

Nuovo filare L = 75 ml = 21 elementi misura 3,00 x 3,50 ml

Offerta minima funzionale 4 elementi distribuibili tra i due lotti

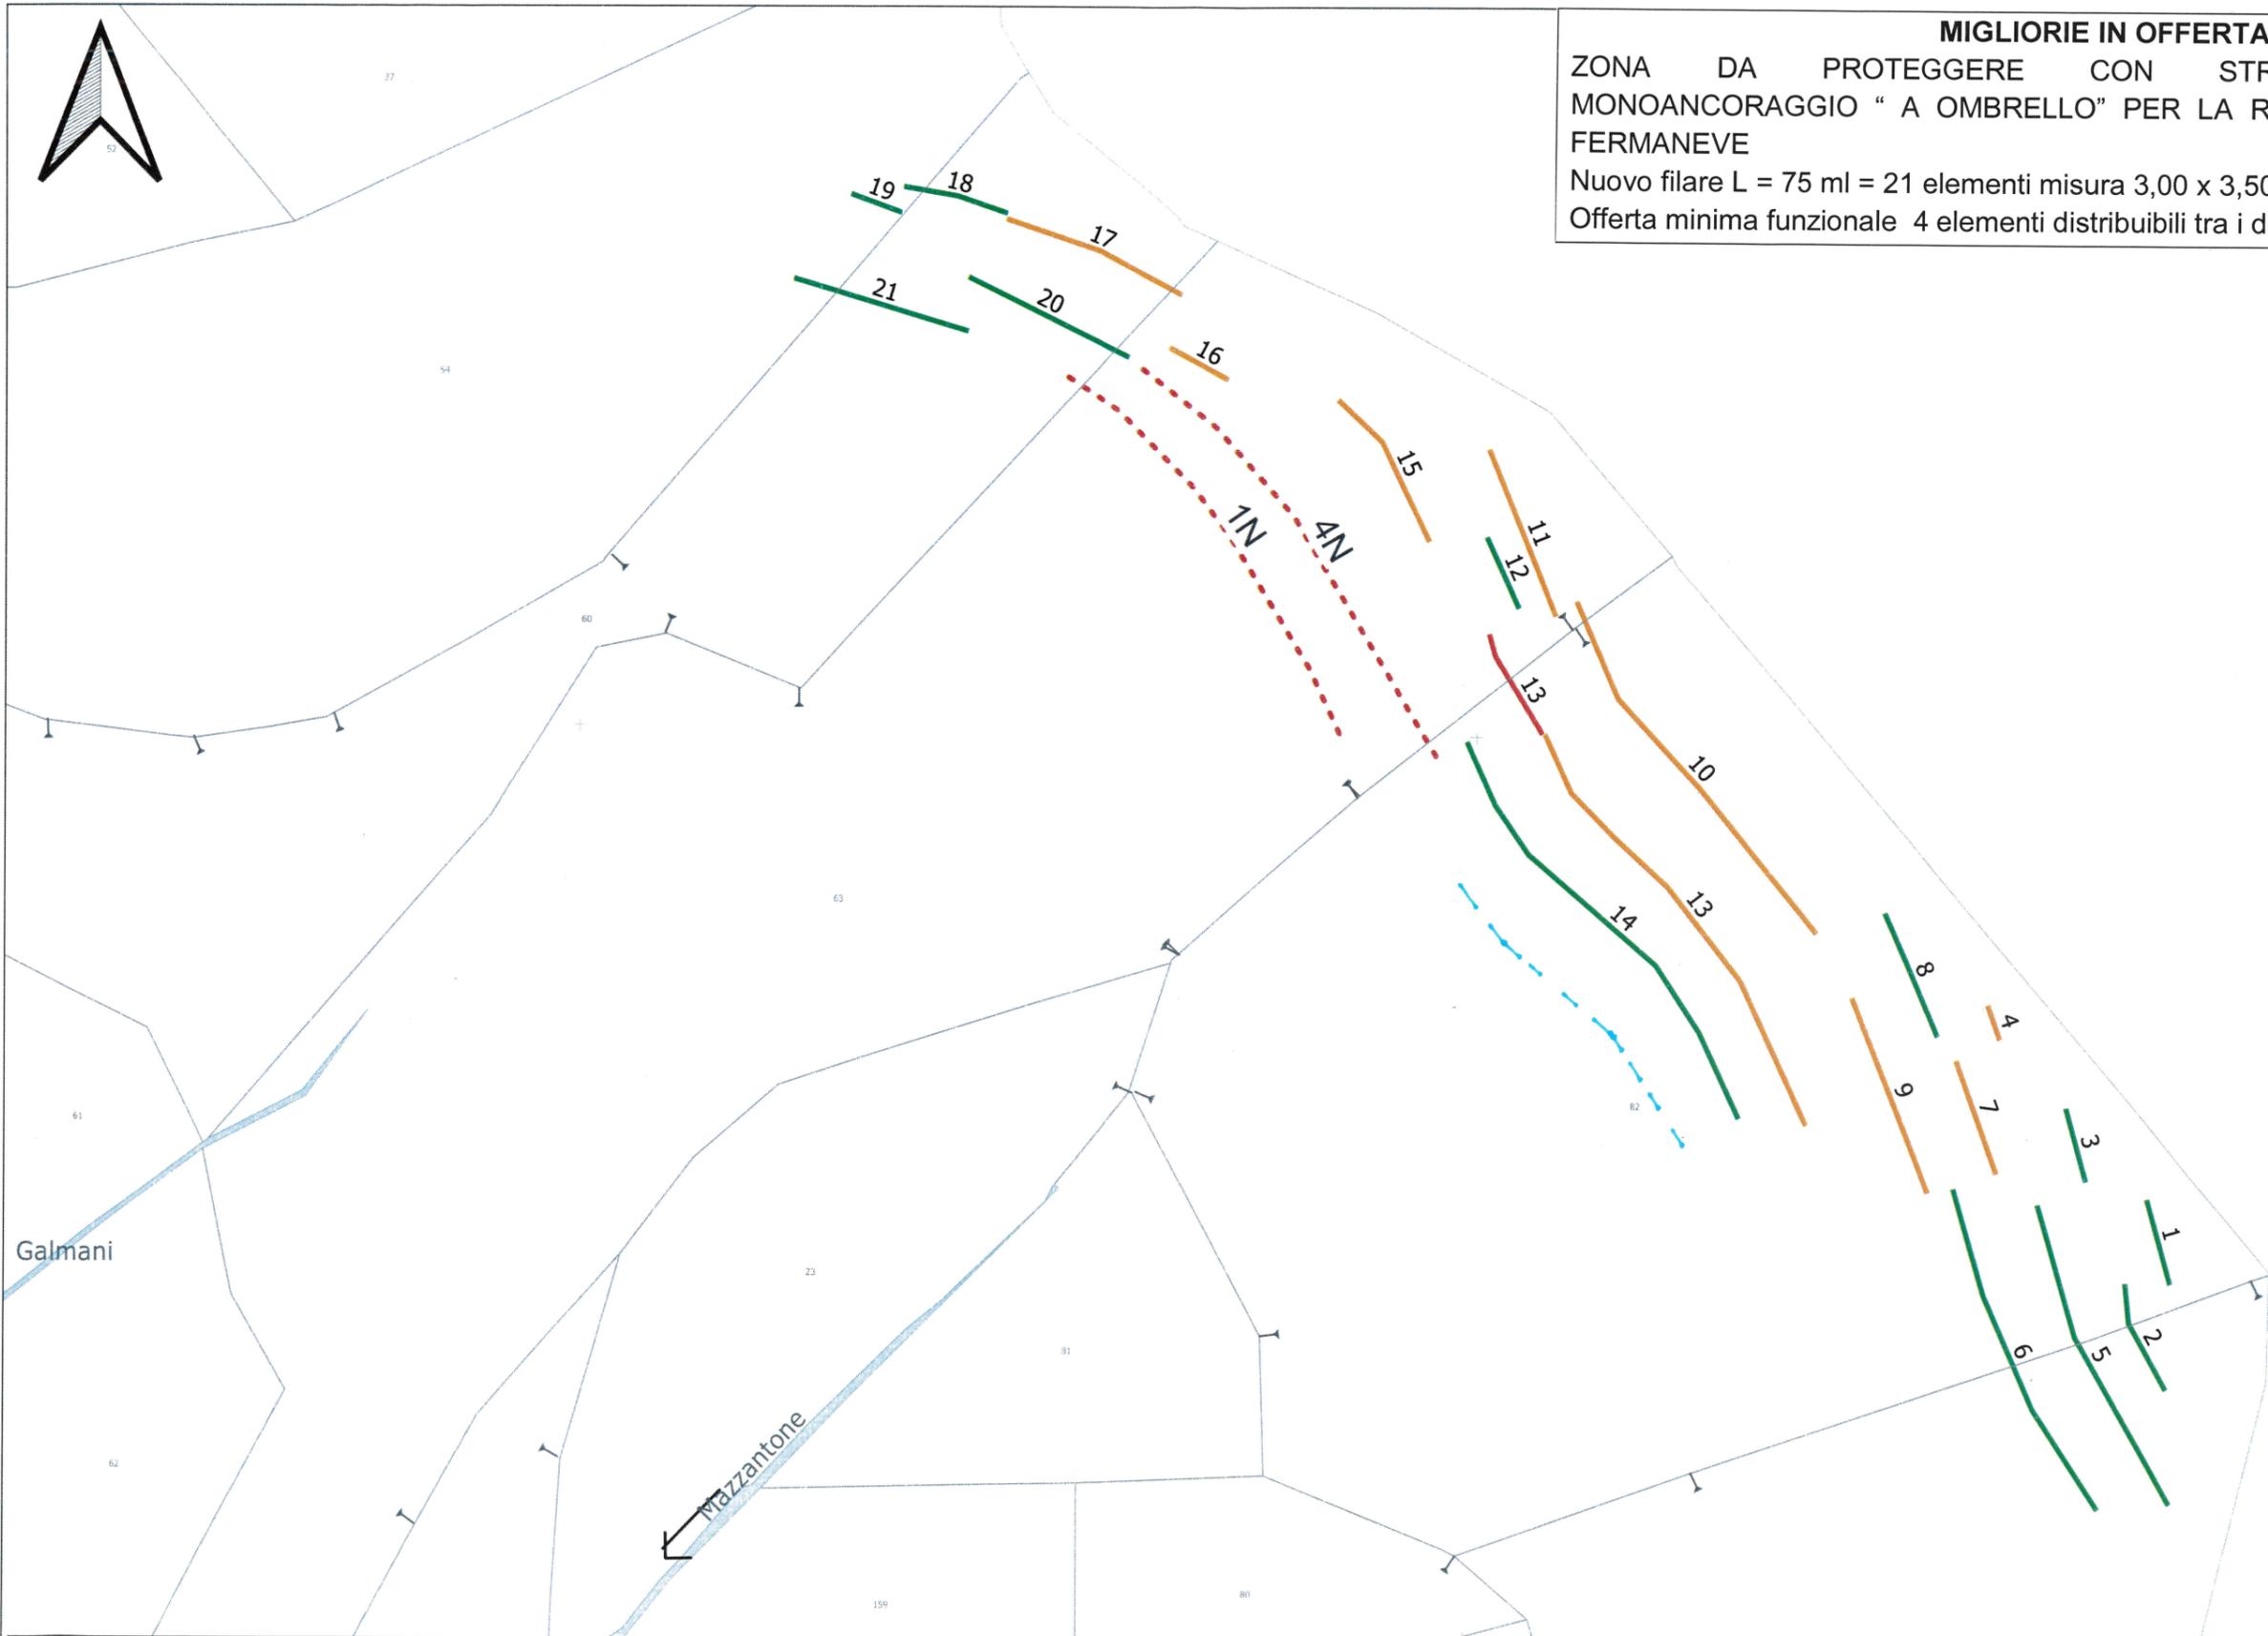

LEGENDA:
Strutture fermaneve presenti:
— Necessitano di interventi di manutenzione puntuale
— In buono stato di conservazione
— Sostituzione tratto
- - - Strutture fermaneve in progetto

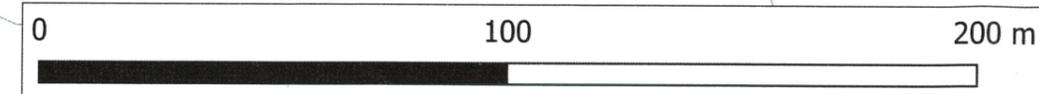

LAVORI DI MESSA IN SICUREZZA DEI VERSANTI A SUD-OVEST DEL TERRITORIO - BACINI VALANGHIVI CROSO MEZZANTONE - GRAMPA DAL RISCHIO IDROGEOLOGICO LOTTO 1 - ART. 1 COMMA 139 L. 30/12/2018 N. 145

TAVOLA 4b - Inquadramento territoriale e planimetrico catastale di riferimento delle opere in progetto
SCALA 1:1500