



37

54

60

63

61

Galmani

62

23

81

Mazzantone

159


80

79

78

MIGLIORIE IN OFFERTA
 ZONA DA PROTEGGERE CON STRUTTURE METALLICHE
 MONOANCORAGGIO "A OMBRELLO" PER LA REALIZZAZIONE DI OPERE
 FERMANEVE
 Nuovo filare L = 75 ml = 21 elementi misura 3,00 x 3,50 ml
 Offerta minima funzionale 4 elementi distribuibili tra i due lotti

LEGENDA:
 Strutture fermaneve presenti:
 — Necessitano di interventi di manutenzione puntuale
 — In buono stato di conservazione
 — Sostituzione tratto
 - - - Strutture fermaneve in progetto

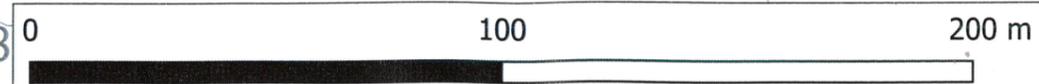

LAVORI DI MESSA IN SICUREZZA DEI VERSANTI A SUD-OVEST DEL
 TERRITORIO - BACINI VALANGHIVI CROSO MEZZANTONE - GRAMPA DAL
 RISCHIO IDROGEOLOGICO LOTTO 2
 L.R. 54/79 "INTERVENTI DI RIPRISTINO PARAVALANGHE DANNEGGIATI E
 COMPLETAMENTO A DIFESA DELLA ZONA ANCORA NON PROTETTA"
 TAVOLA 4b - Inquadramento territoriale e planimetrico catastale di riferimento
 delle opere in progetto
 SCALA 1:1500

