


INTERVENTI DI MESSA IN SICUREZZA TERRITORIO - FRAZIONI DI VARALLO

FRAZIONE CROSA

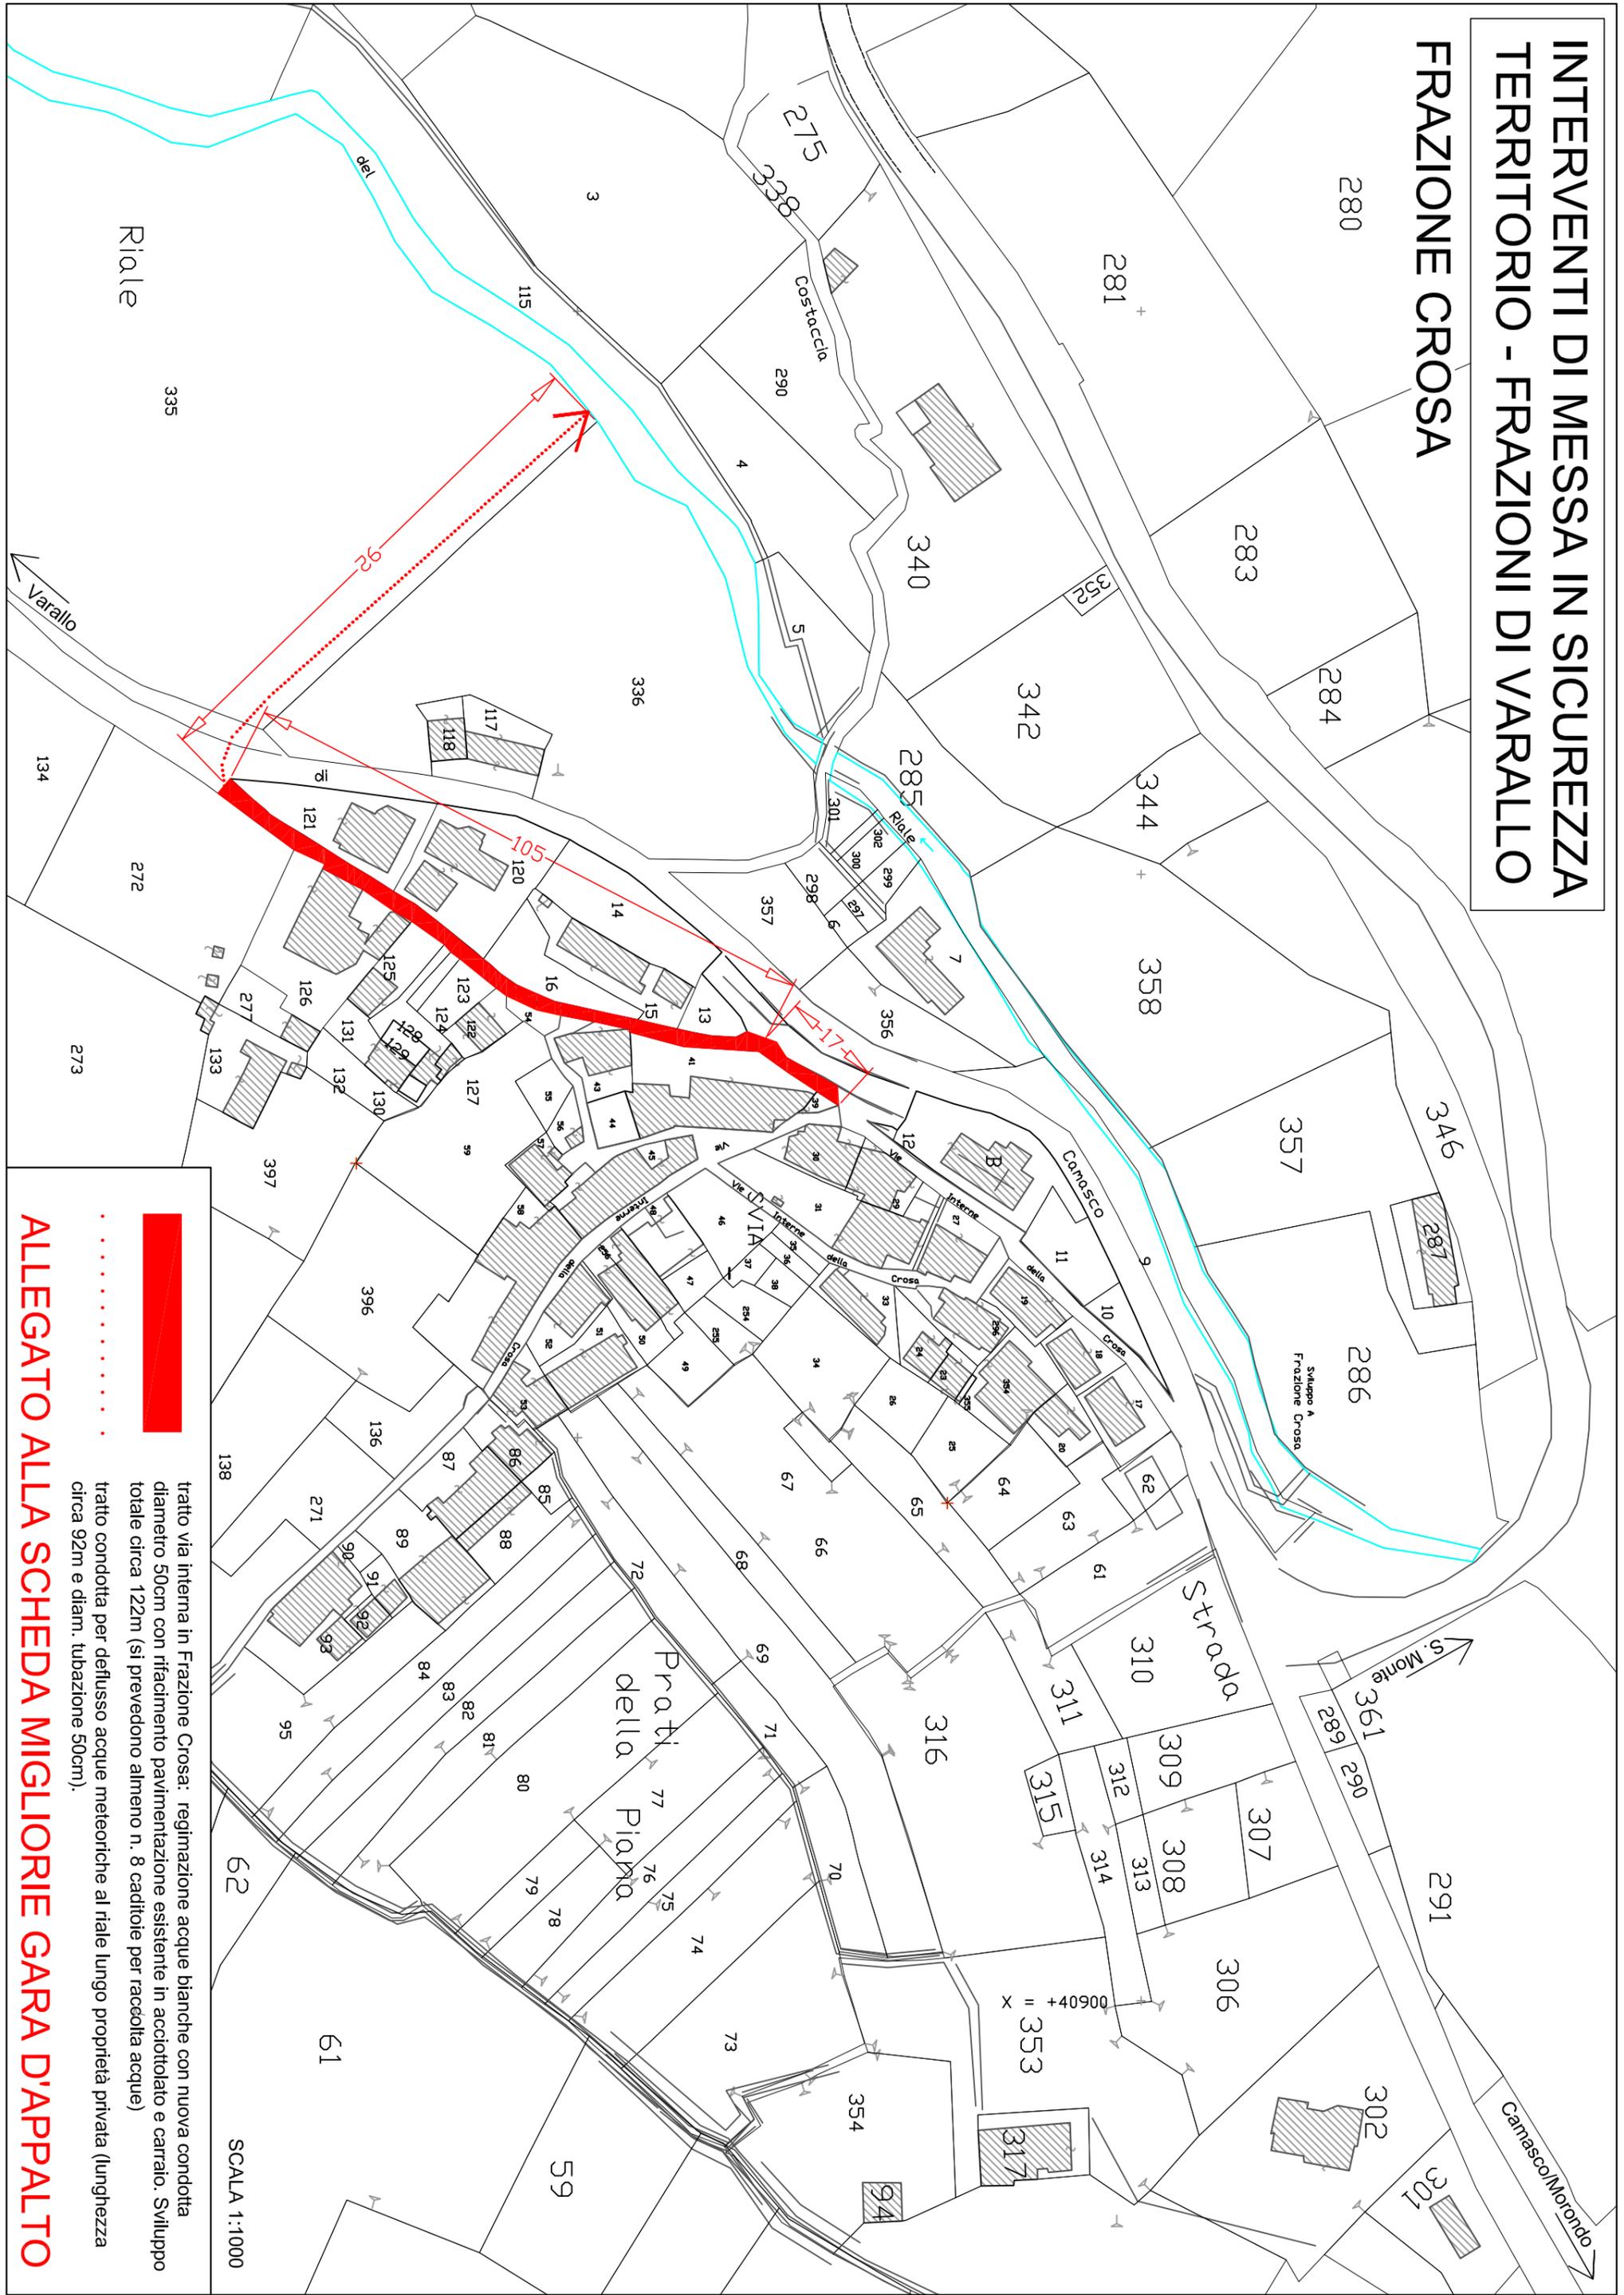

ALLEGATO ALLA SCHEDA MIGLIORIE GARA D'APPALTO

tratto via interna in Frazione Crosa: regimazione acque bianche con nuova condotta diametro 50cm con rifacimento pavimentazione esistente in acciottolato e carrajo. Sviluppo totale circa 122m (si prevedono almeno n. 8 caditoie per raccolta acque)

tratto condotta per deflusso acque meteoriche al riale lungo proprietà privata (lunghezza circa 92m e diam. tubazione 50cm).

SCALA 1:1000