

REGIONE PIEMONTE
PROVINCIA DI VERCELLI
COMUNE DI ALAGNA VALSESIA



INTERVENTO:
**LAVORI DI MANUTENZIONE
STRAORDINARIA VIABILITA'
COMUNALE IN COMUNE
DI ALAGNA VALSESIA
I° LOTTO**
CUP: B37H24002640004


PROGETTO DI FATTIBILITA' TECNICO-ECONOMICA

ELABORATO	DATA	PROGETTISTA	PROTOCOLLO
Tavola 3 Interventi 5-6-7	19/03/2025		

Geom. Luca Cavagliano

Via alla Noca 47 - 13017 Quarona (VC)
Tel. 3466313187
e-mail: luca.cavagliano@gmail.com
luca.cavagliano@geopec.it


Planimetria catastale con indicazione intervento 5 in progetto
N.C.T. Comune di Alagna Valsesia - Foglio 41 - Scala 1:500

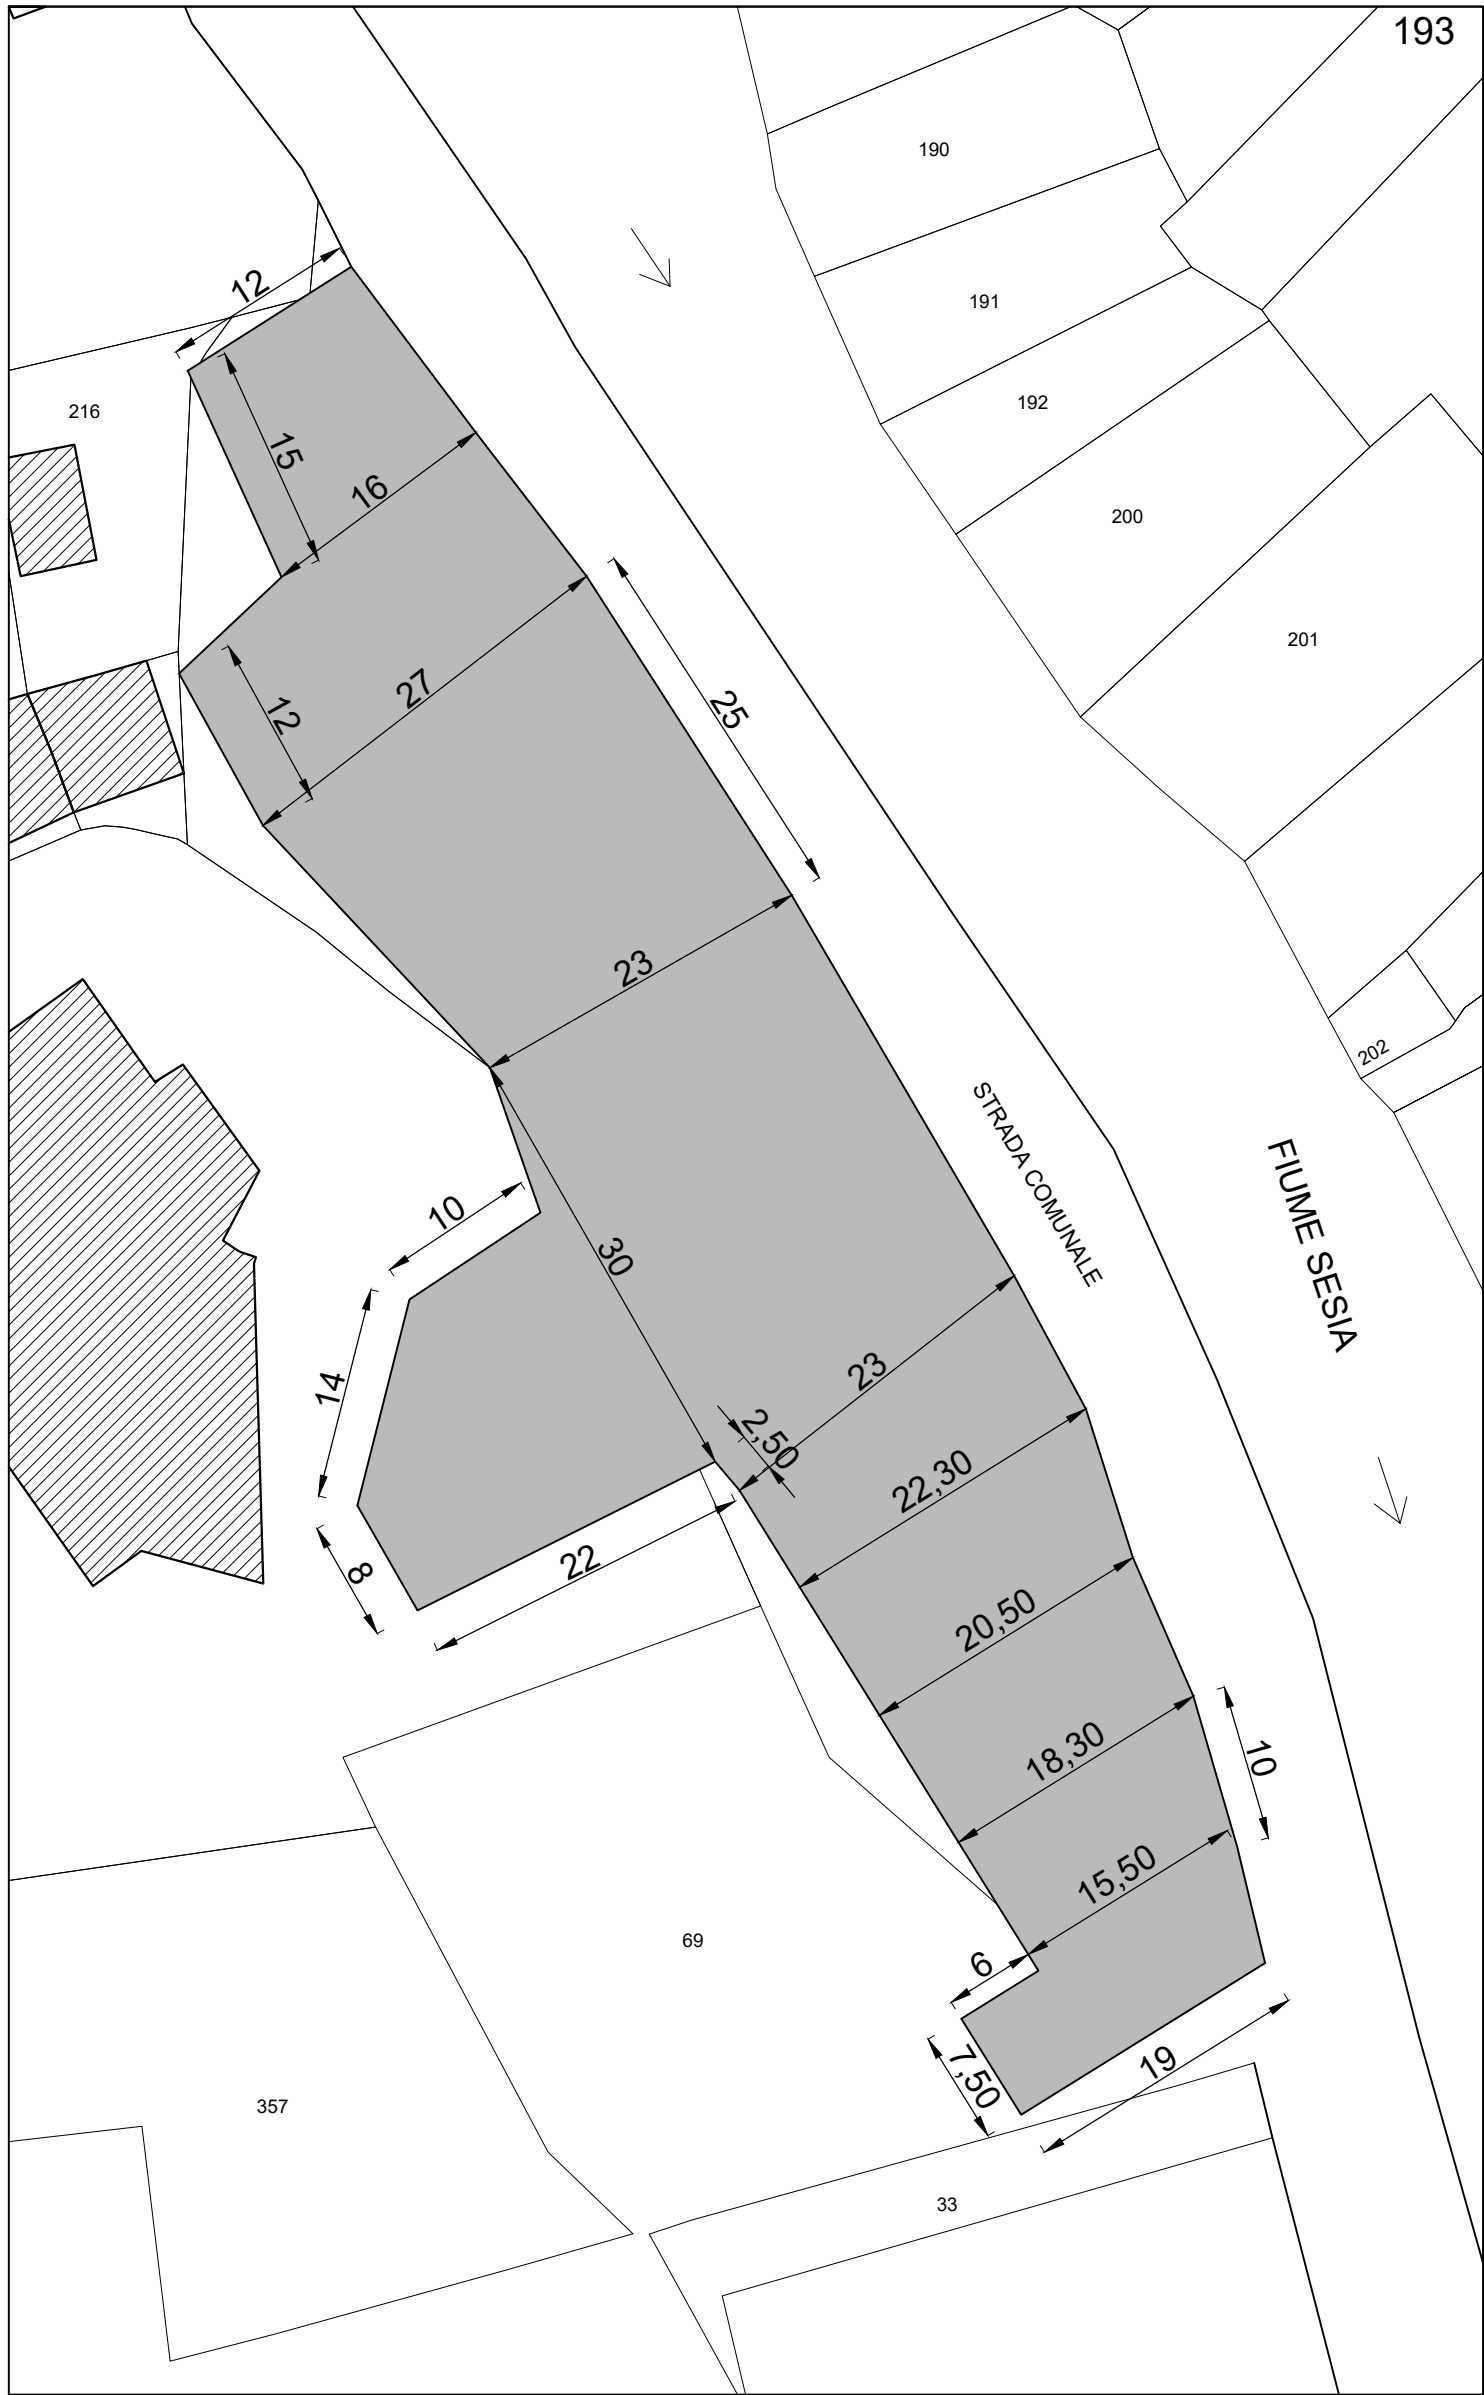

Planimetria catastale con indicazione intervento 7 in progetto - N.C.T.
Comune di Alagna Valsesia - S. Riva Valdobbia - Fogli 8/9 - Scala 1:1000




Planimetria catastale con indicazione intervento 6 in progetto - N.C.T.
Comune di Alagna Valsesia - S. Riva Valdobbia - Foglio 7 - Scala 1:1000

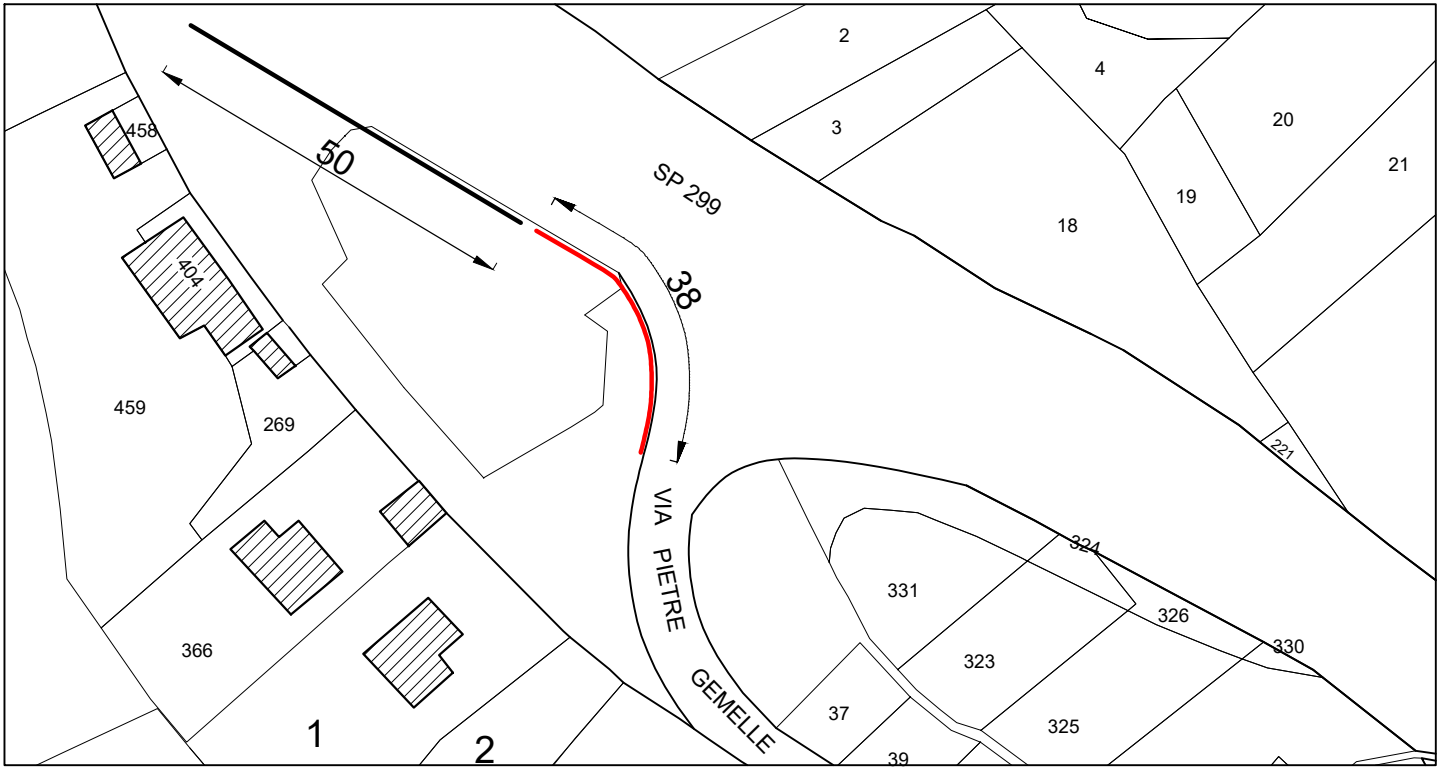

	Scarifica cm 5	Emulsione	Asfalto cm 5
Intervento 5	mq 3.000,00	mq 3.000,00	mq 3.000,00
Intervento 7	mq 150,00	mq 150,00	mq 150,00



Rifacimento pavimentazione
in conglomerato bituminoso

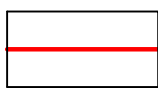

Sostituzione guard rail
esistente con nuovo in Corten