

Regione Piemonte - Provincia di Vercelli  
COMUNE DI BORGOSIESIA

Progetto Definitivo/Esecutivo

## INTERVENTI DI SISTEMAZIONE IDROGEOLOGICA

LOTTO 1: RIPRISTINO SCOGGERIA DI CONTENIMENTO A TERZO CAPANNONE COMUNALE IN FRAZIONE  
ROZZO CODICE INTERVENTO: VO\_A18\_217\_14\_13

LOTTO 2: RIPRISTINO SEZIONI DI DEFLESSO DEL RIO CROSO BRUTTO IN FRAZ. GUARDELLA, CON RIMOZIONE  
DEL MATERIALE FRANTATO IN ALVEO CODICE INTERVENTO: VO\_A18\_217\_14\_14

LOTTO 3: SISTEMAZIONE FRANE E SMOTTAMENTI LUNGO LE STRADE COMUNALI NELLE FRAZIONI ABERGATE,  
CASTIA, FRASCA, FORESTO, LOVARIO, PIANEZZA, PELLECESE CODICE INTERVENTO: VO\_A18\_217\_14\_15

LOTTO 4: SISTEMAZIONE OPERE DI DIFESA SPONDALE DANNEGGIATE LUNGO I RII ROZZO E PIANEZZA CODICE  
INTERVENTO: VO\_A18\_217\_14\_16

### Lotto 1

ELABORAZIONE:

# T2

#### SITUAZIONE DI PROGETTO

Planimetria	Scala 1:1000
Particolare Costruttivo	Scala 1:50
Documentazione fotografica	-

DATA PROGETTO:

FEBBRAIO 2016

REVISIONE:

REV. 0

CONFERMA:

PUB. 031- 2016

PROGETTAZIONE:

Ing. Marco FAUDA PICHET

Via Duca D'Aosta, 53 - BORGOSIESIA (VC)  
Tel. +39 0163 21773 - Fax +39 0163 217345  
e-mail: studio.fauda@studiofauda.com

ID. FILE:


H: Pulpici Borgosesia Frane 2014 Def. Esecutivo LOTTO 1 T2



## PLANIMETRIA - scala 1:1000



### PUNTI DI VISTA FOTOGRAFICI

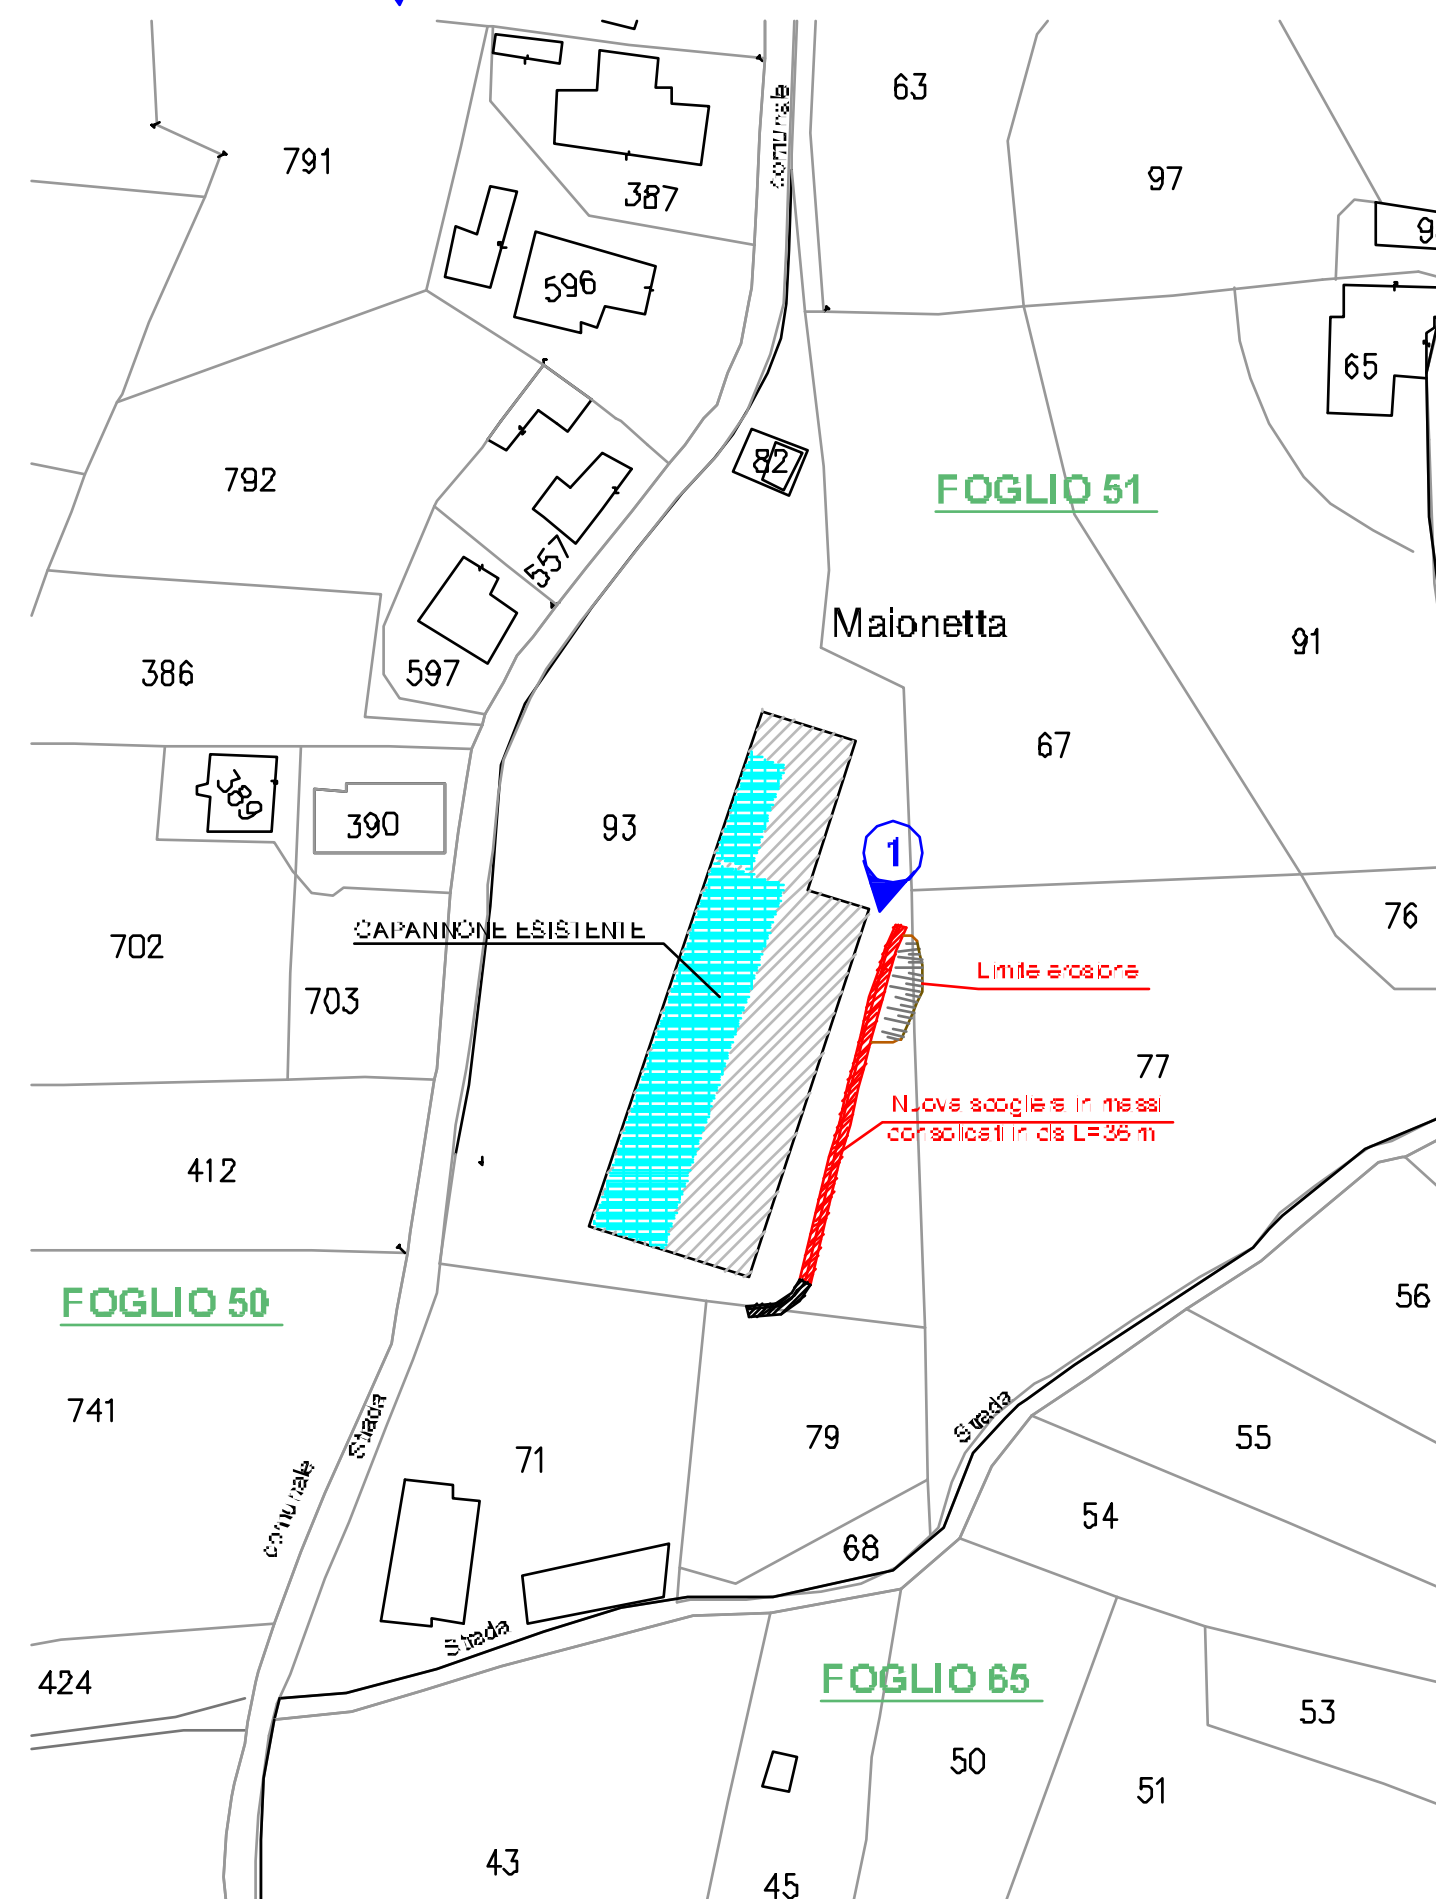

## PARTICOLARE COSTRUTTIVO - scala 1:50

