



# RIO DEL DOSO


## STATO DI FATTO PROFILO TRASVERSALE

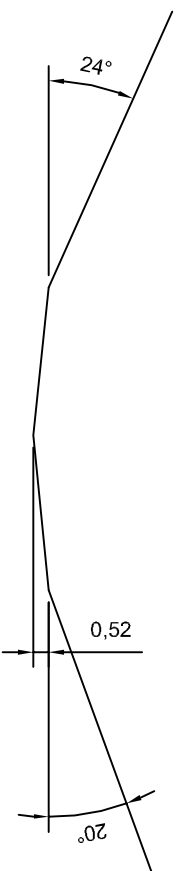


## STATO DI FATTO PROFILO LONGITUDINALE

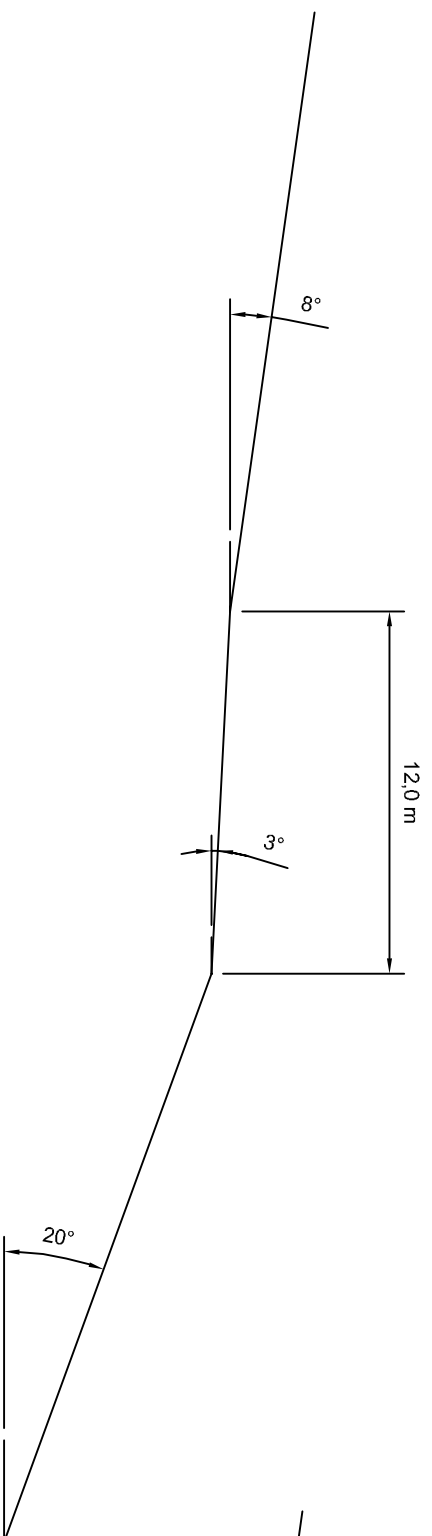

## STATO DI PROGETTO PROFILO TRASVERSALE

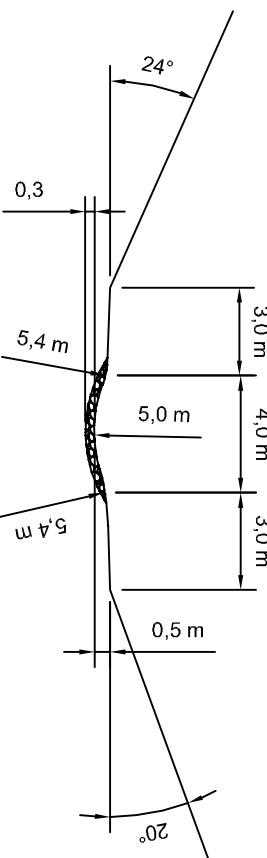

## STATO DI PROGETTO PROFILO LONGITUDINALE

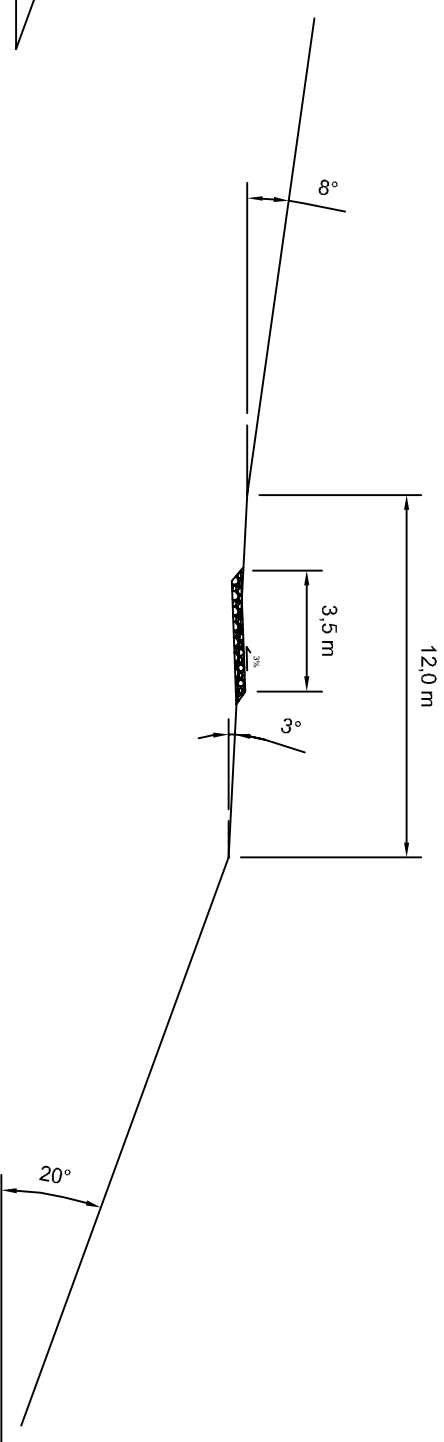

A.T.S. COMUNI DI ROSSA, BALMUCCIA E ALTRI PROVINCIA DI VERCELLI
REGIONE PIEMONTE P.S.R. 2014-2020 - Misura 4.3.4 Infrastrutture per l'accesso e la gestione delle risorse forestali e pastorali
LAVORI DI REALIZZAZIONE DI NUOVA VIABILITA' SILVOPASTORALE PERMANENTE IN LOCALITA' FOLECCHIO TIPOLOGIA 1
PROGETTO ESECUTIVO RELAZIONE GEOLOGICA <i>Allegato n. 4</i>
Tav.2 - PROFILI DI RIFERIMENTO RIO DEL DOSSO scala 1:250