




PARTICOLARE
NUOVO MURO DI SOSTEGNO IN PIETRA - H80
Scala 1:25

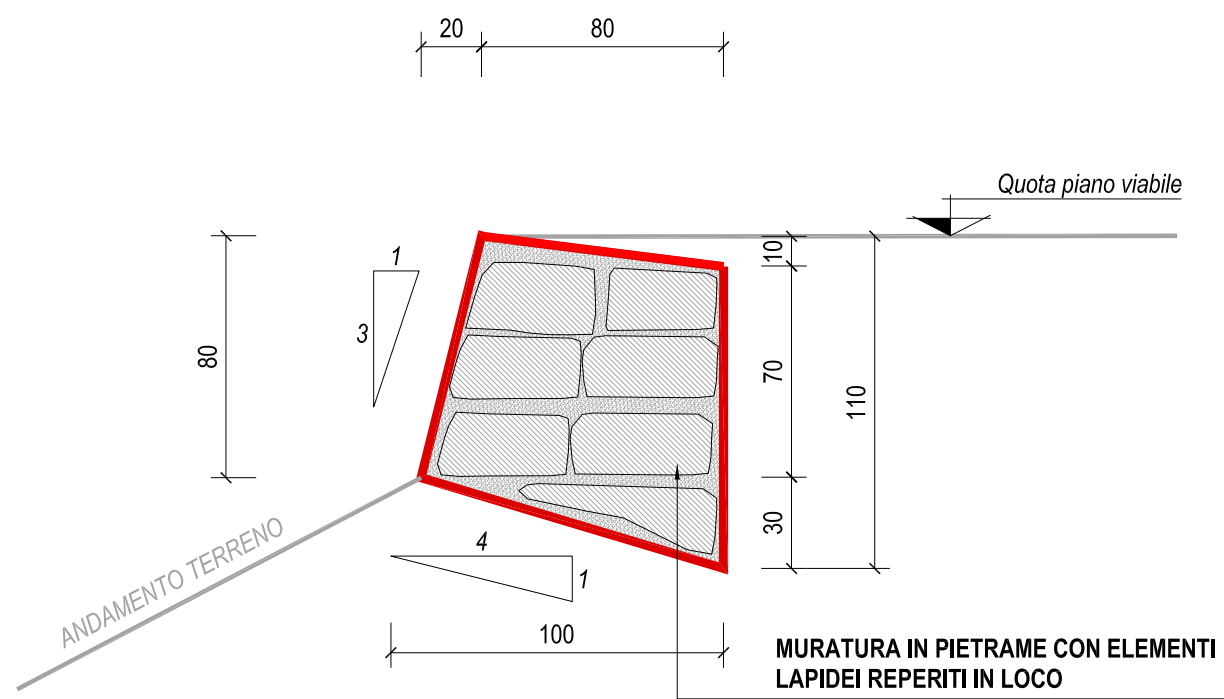


PARTICOLARE
NUOVO MURO DI SOSTEGNO IN PIETRA - H100
Scala 1:25

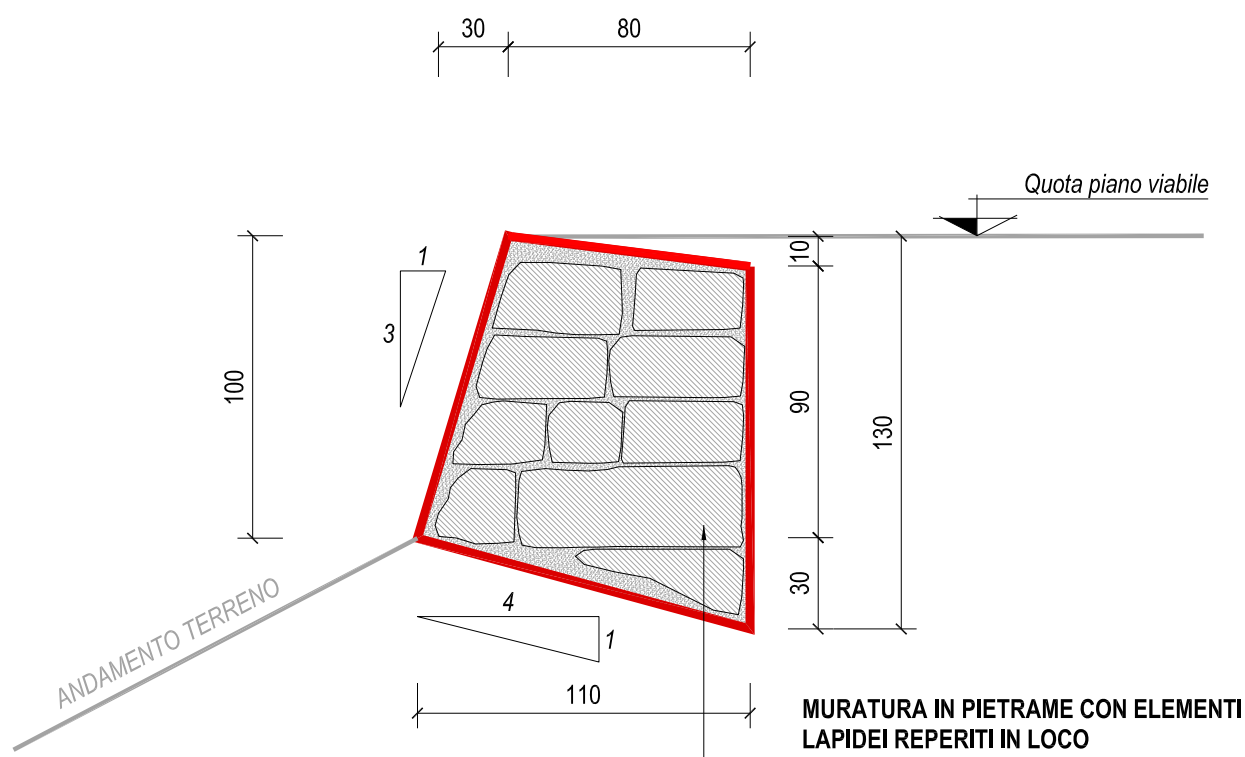

PARTICOLARE
NUOVO MURO DI SOSTEGNO IN PIETRA - H150
Scala 1:25

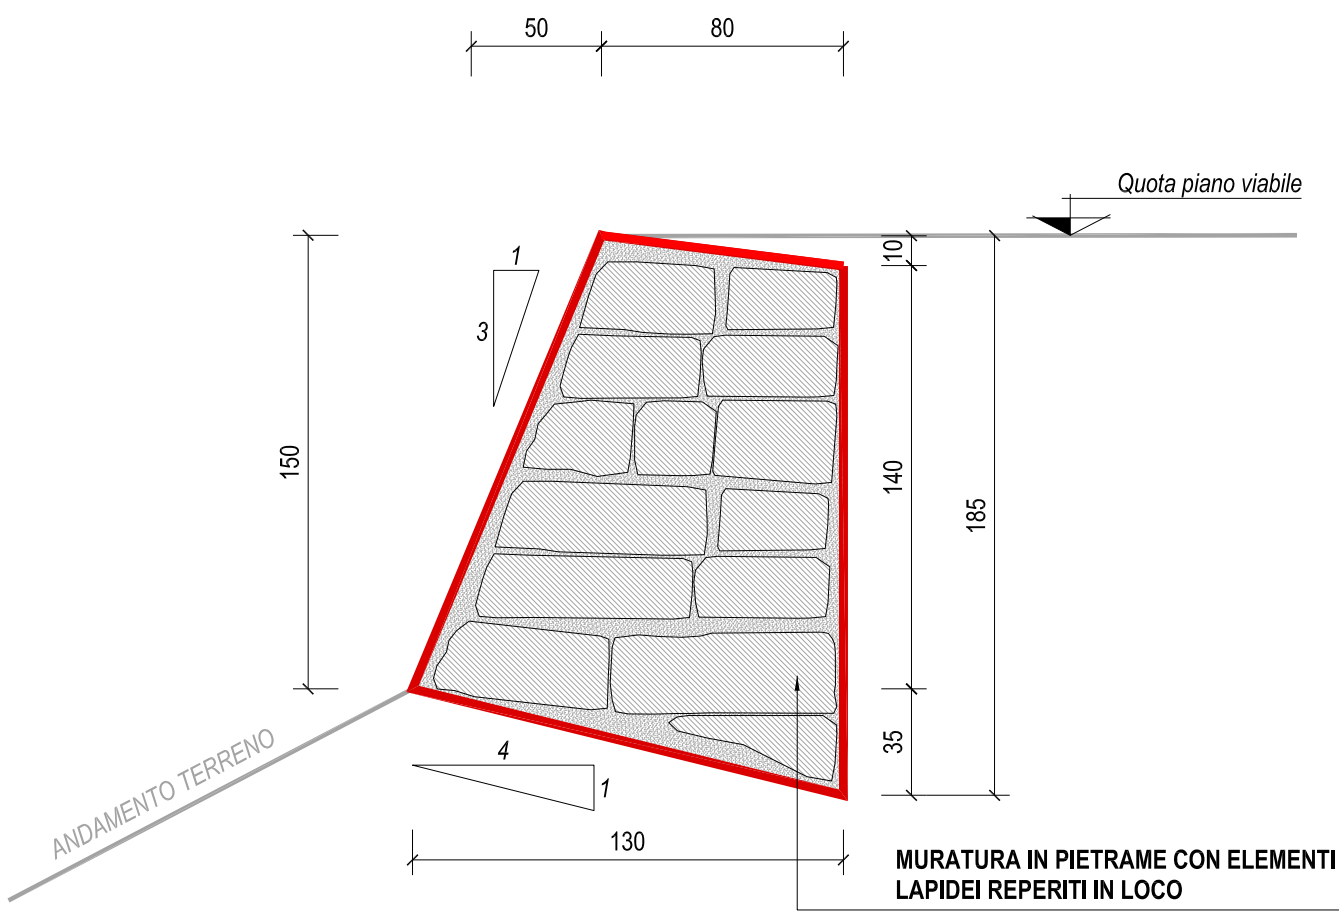

PARTICOLARE
NUOVO MURO DI SOSTEGNO IN PIETRA - H240
Scala 1:25

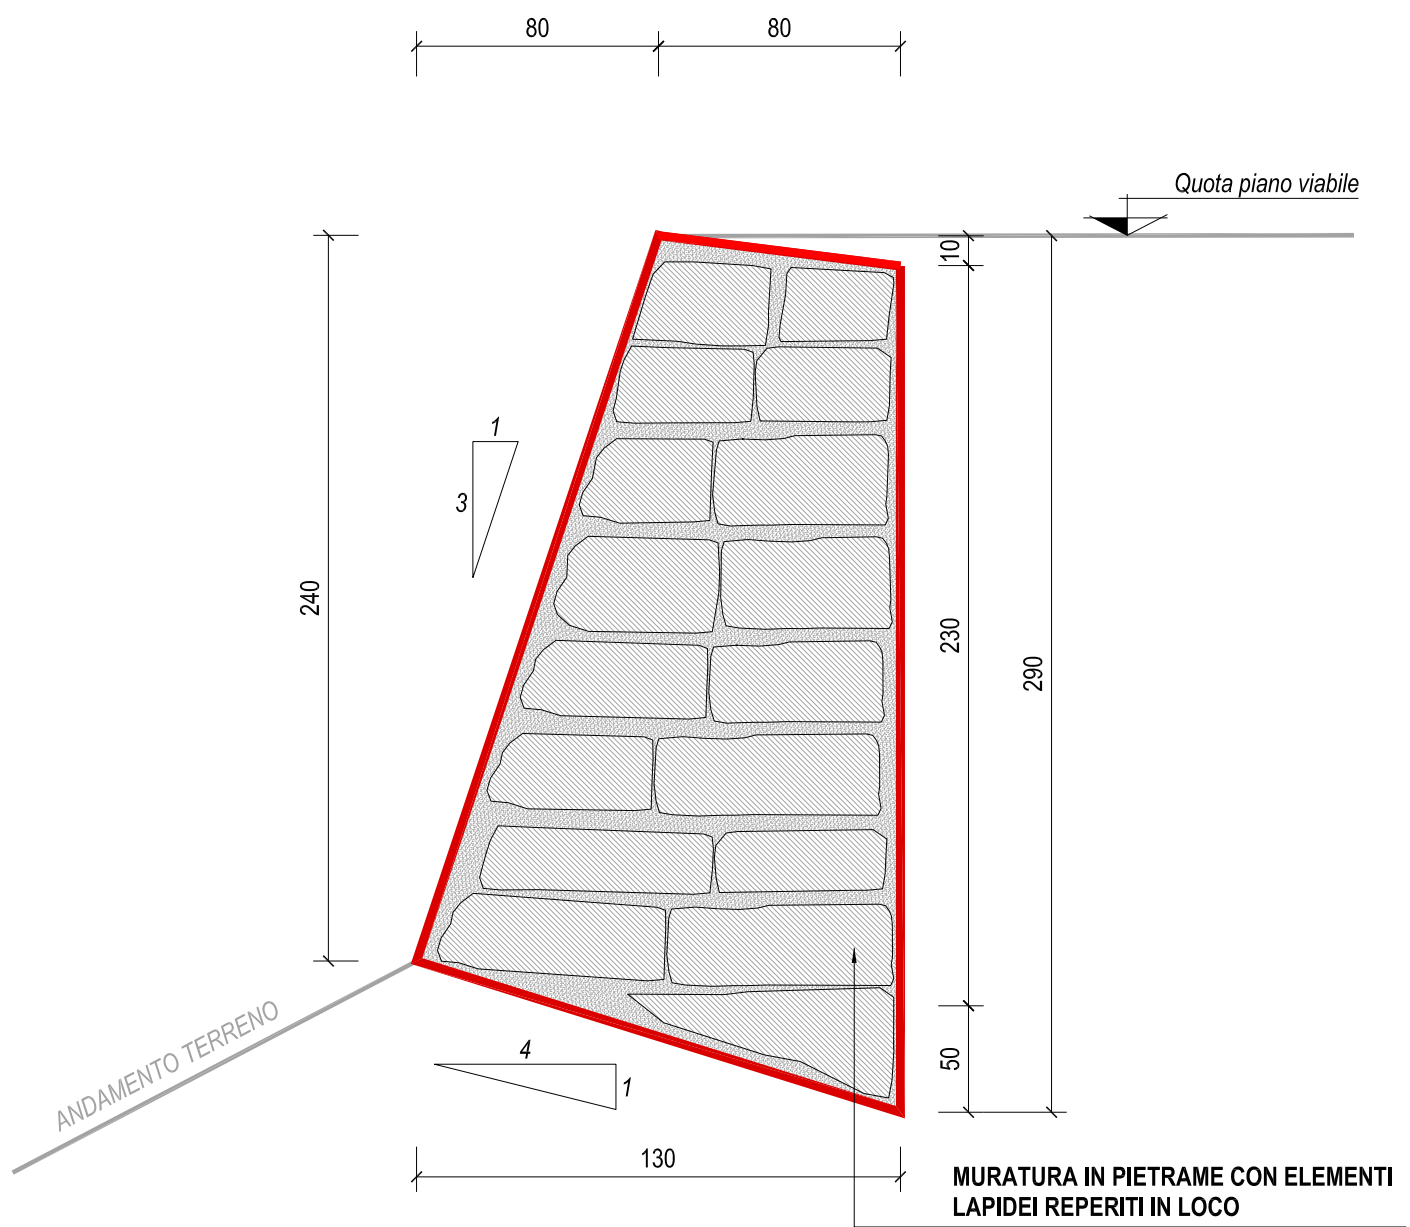

NOTA

Le soluzioni tecniche adottate rispettano le indicazioni delle "Linee guida per la progettazione e costruzione di piste e strade in ambito forestale" emanate dalla Regione Piemonte Settore Opere Pubbliche, Difesa del Suolo, Montagna, Foreste, Protezione Civile, Trasporti e Logistica all'interno del Programma di Sviluppo Rurale 2014-2020 con lo scopo di definire le prescrizioni tecniche da seguire per la progettazione e la realizzazione di infrastrutture destinate alle attività forestali.

A.T.S. COMUNI DI ROSSA, BALMUCCIA E ALTRI
PROVINCIA DI VERCELLI

REGIONE PIEMONTE
P.S.R. 2014-2020 - Misura 4.3.4
Infrastrutture per l'accesso e
la gestione delle risorse forestali e pastorali

LAVORI DI REALIZZAZIONE DI NUOVA
VIABILITA' SILVOPASTORALE PERMANENTE IN
LOCALITA' FOLECCHIO
TIPOLOGIA 1
COMUNI DI ROSSA E BALMUCCIA

PROGETTO ESECUTIVO

Tav.5

PARTICOLARI COSTRUTTIVI 1/3
scala 1:25

Rossa, 16 aprile 2018

il progettista
Dott. For. Guido Locatelli