



ATTRAVERSAMENTO IDRAULICO
CON GABBIONATA DRENANTE

Scala 1:50

SVILUPPO PLANIMETRICO

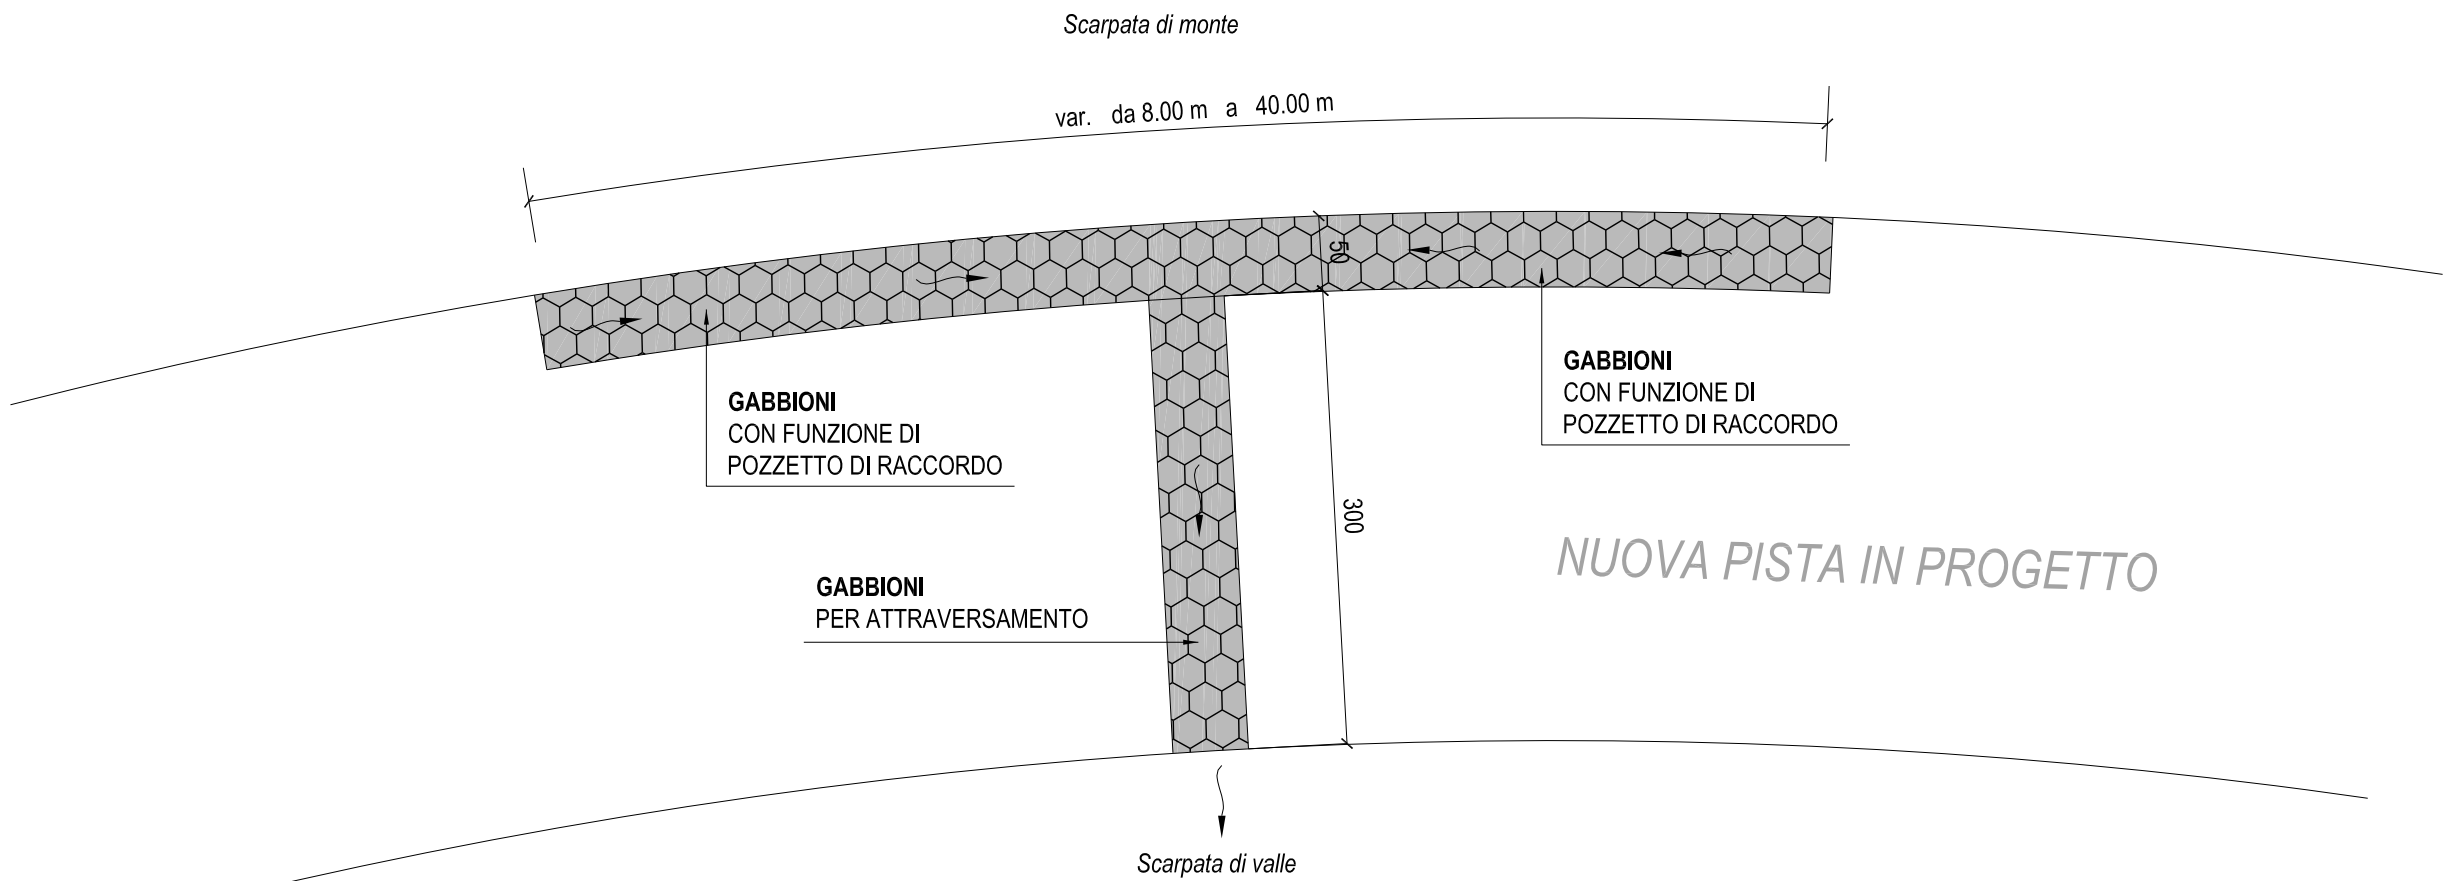


SEZIONE TRASVERSALE DI
ATTRAVERSAMENTO

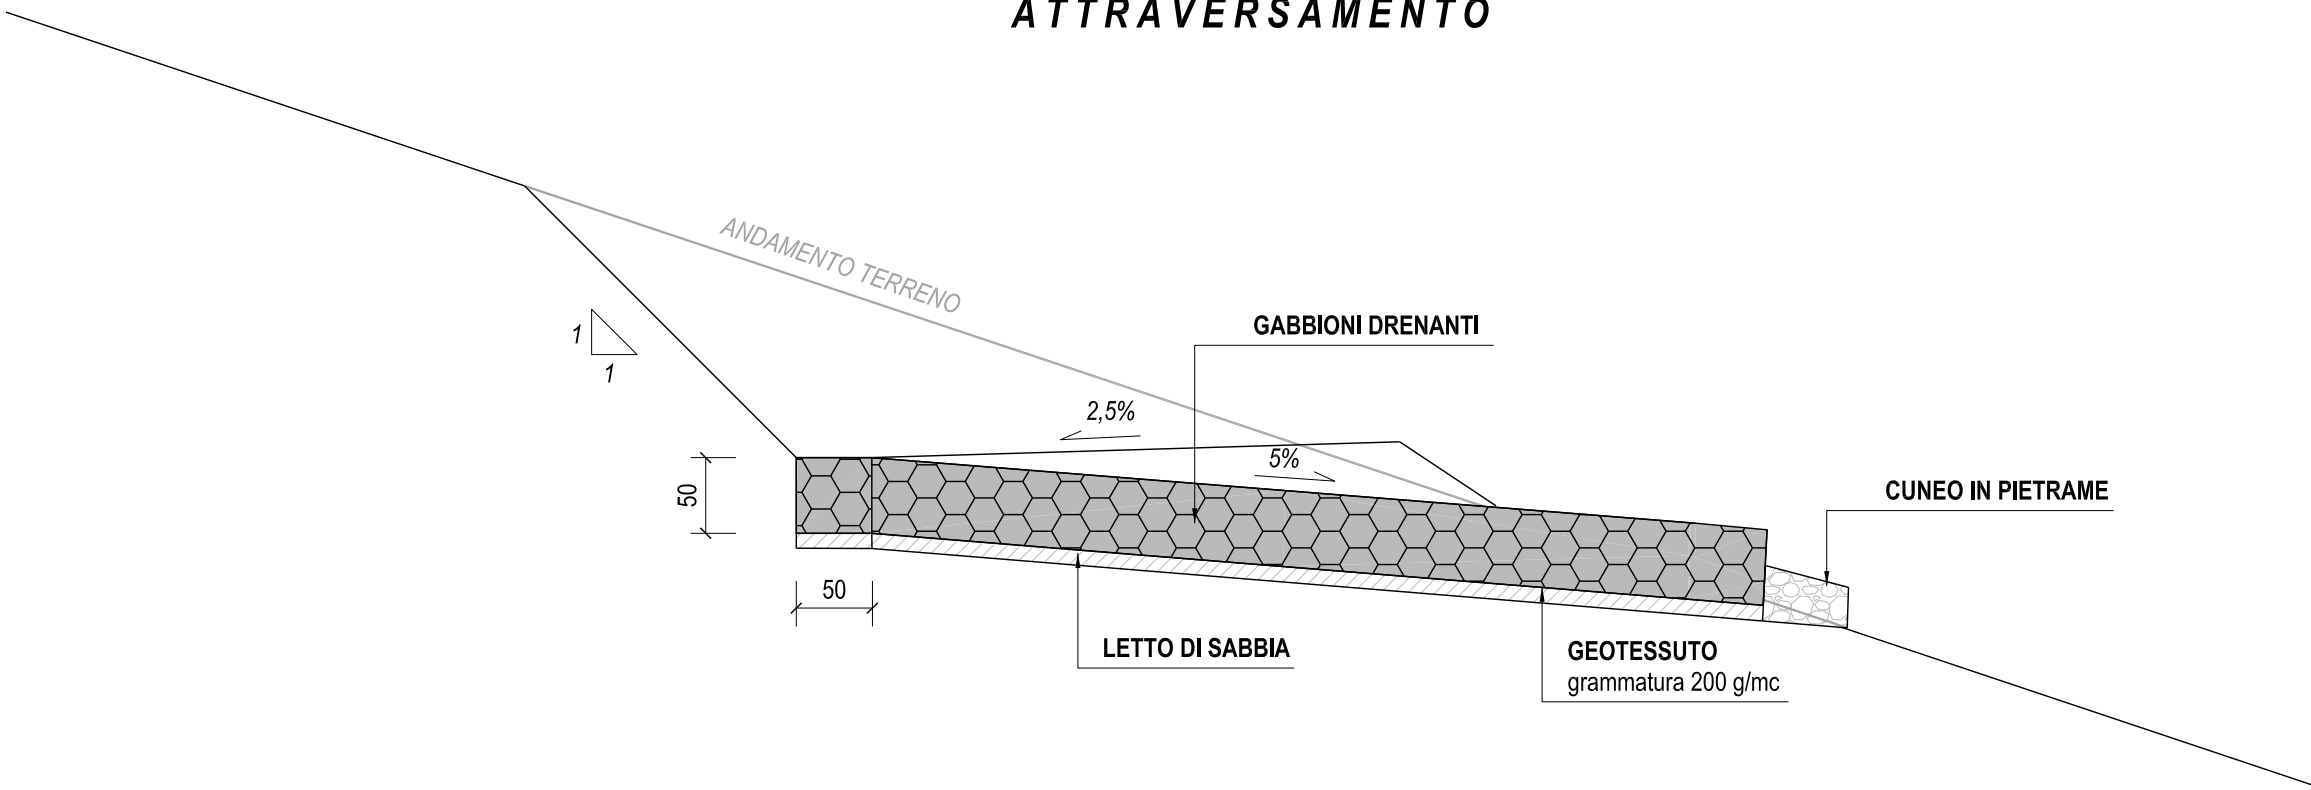

REGIMAZIONE IDRAULICA
CON TAGLIACQUA IN LEGNO


SVILUPPO PLANIMETRICO

Scala 1:50

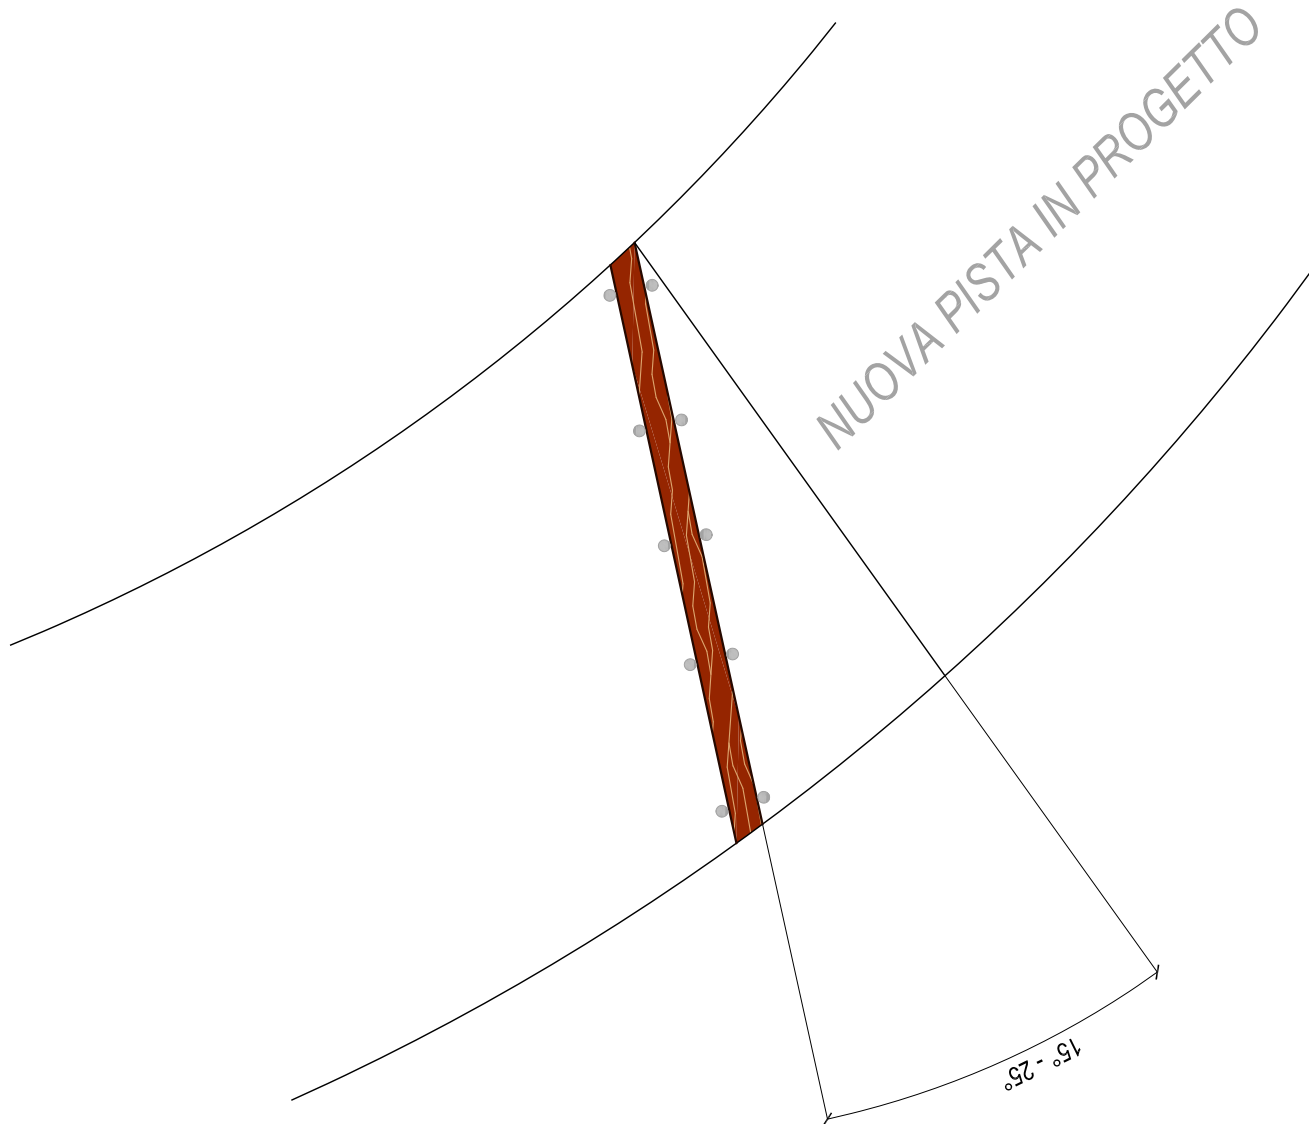

SEZIONE TRASVERSALE

Scala 1:10

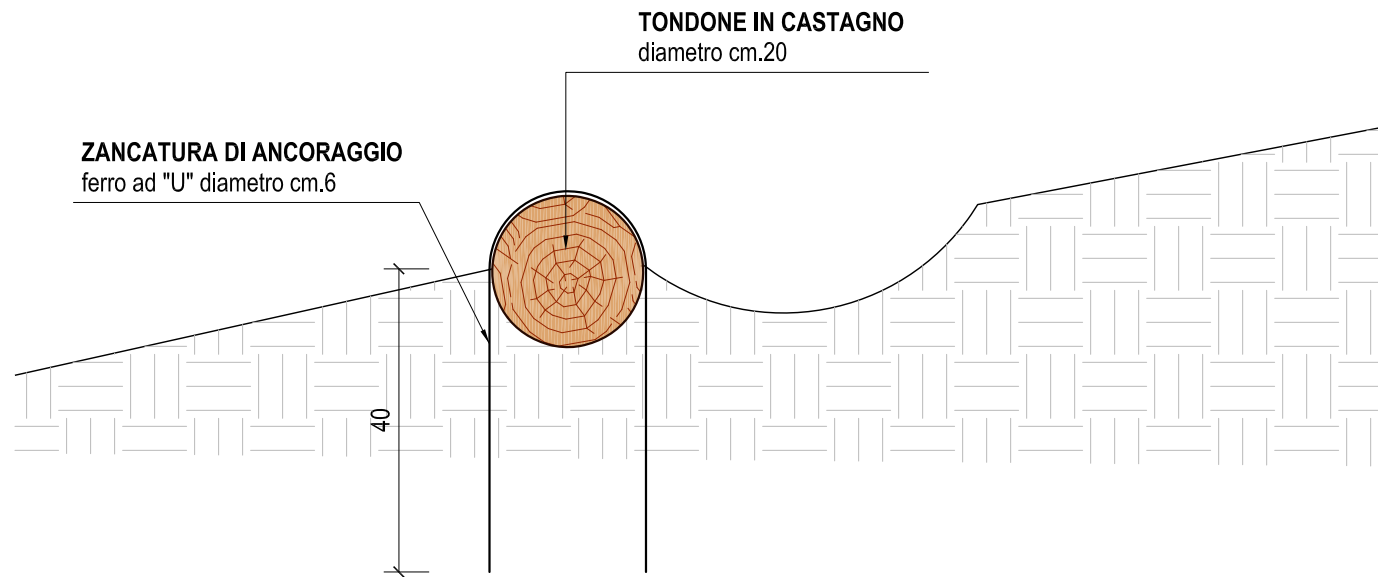

A.T.S. COMUNI DI ROSSA, BALMUCCIA E ALTRI
PROVINCIA DI VERCELLI

REGIONE PIEMONTE
P.S.R. 2014-2020 - Misura 4.3.4
Infrastrutture per l'accesso e
la gestione delle risorse forestali e pastorali

LAVORI DI REALIZZAZIONE DI NUOVA
VIABILITA' SILVOPASTORALE PERMANENTE IN
LOCALITA' FOLECCHIO
TIPOLOGIA 1
COMUNI DI ROSSA E BALMUCCIA

PROGETTO ESECUTIVO

Tav.5

PARTICOLARI COSTRUTTIVI 2/3
scala 1:50 - 1:10

Rossa, 16 aprile 2018

il progettista
Dott. For. Guido Locatelli