UNIONE MONTANA DEI COMUNI DELLA VALSESIA

COMUNE DI ROSSA

PROVINCIA DI VERCELLI

CONTINUAZIONE DI PISTA DI AVVICINAMENTO ALLE OPERE DI CAPTAZIONE E SERBATOI DEGLI ACQUEDOTTI COMUNALI

PROGETTO ESECUTIVO 1 LOTTO

Tavola "D": Profilo longitudinale

Dott. Arch. CARLO SILLIANO
Via Cadolo sul Lavoro, 17 - 13100 VERCELLI
Tel. 0161-255277 Fax 0161-502135
E-mail: tecnicobuild2000@libero.it

Progetto preliminare: marzo 2019

Progetto definitivo: gennaio 2020

Progetto esecutivo: settembre 2020
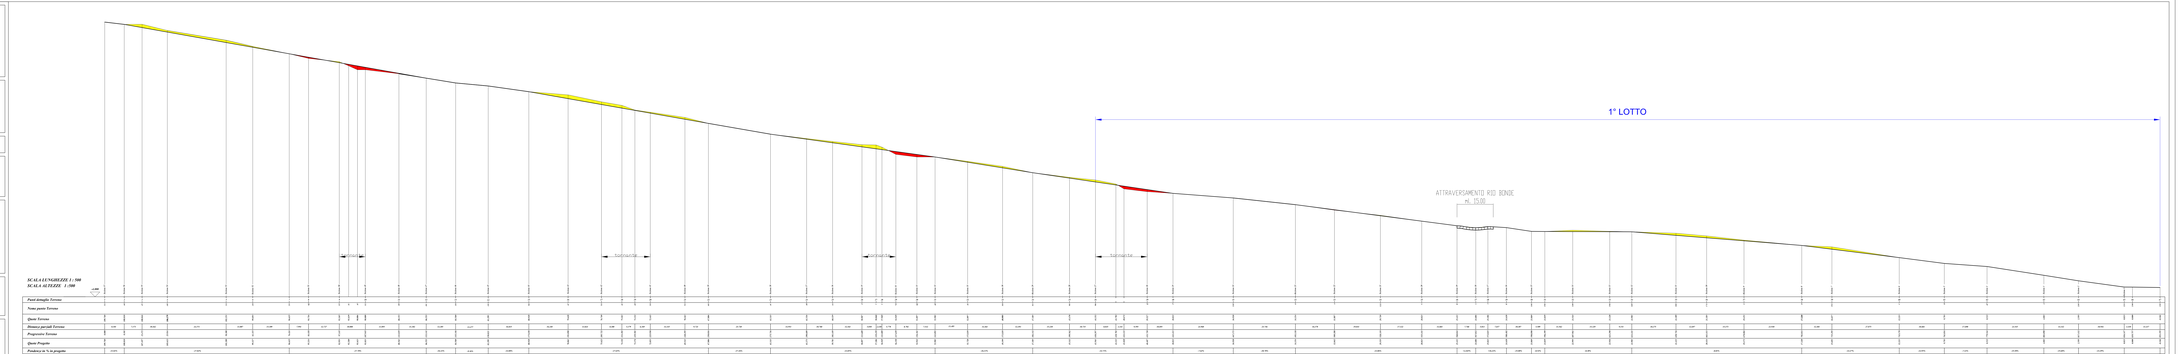
Il responsabile del procedimento