


UNIONE MONTANA DEI COMUNI DELLA
VALSESIA
COMUNE DI ROSSA
PROVINCIA DI VERCELLI

CONTINUAZIONE DI PISTA DI AVVICINAMENTO ALLE
OPERE DI CAPTAZIONE E SERBATOI DEGLI
ACQUEDOTTI COMUNALI

PROGETTO ESECUTIVO 1 LOTTO

Tavola "E": Opere d'arte


Dott. Arch. CARLO SILLANO
Via Caduti sul Lavoro, 12 - 13100 VERCELLI
Tel. 0161-253277 Fax 0161-502105
E-mail: tecnicstudio2002@libero.it

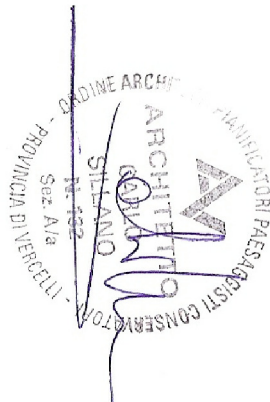


Progetto preliminare: marzo 2019
Progetto definitivo: gennaio 2020
Progetto esecutivo: settembre 2020

Il responsabile del procedimento

Particolare scogliera e cunetta
scala 1:20

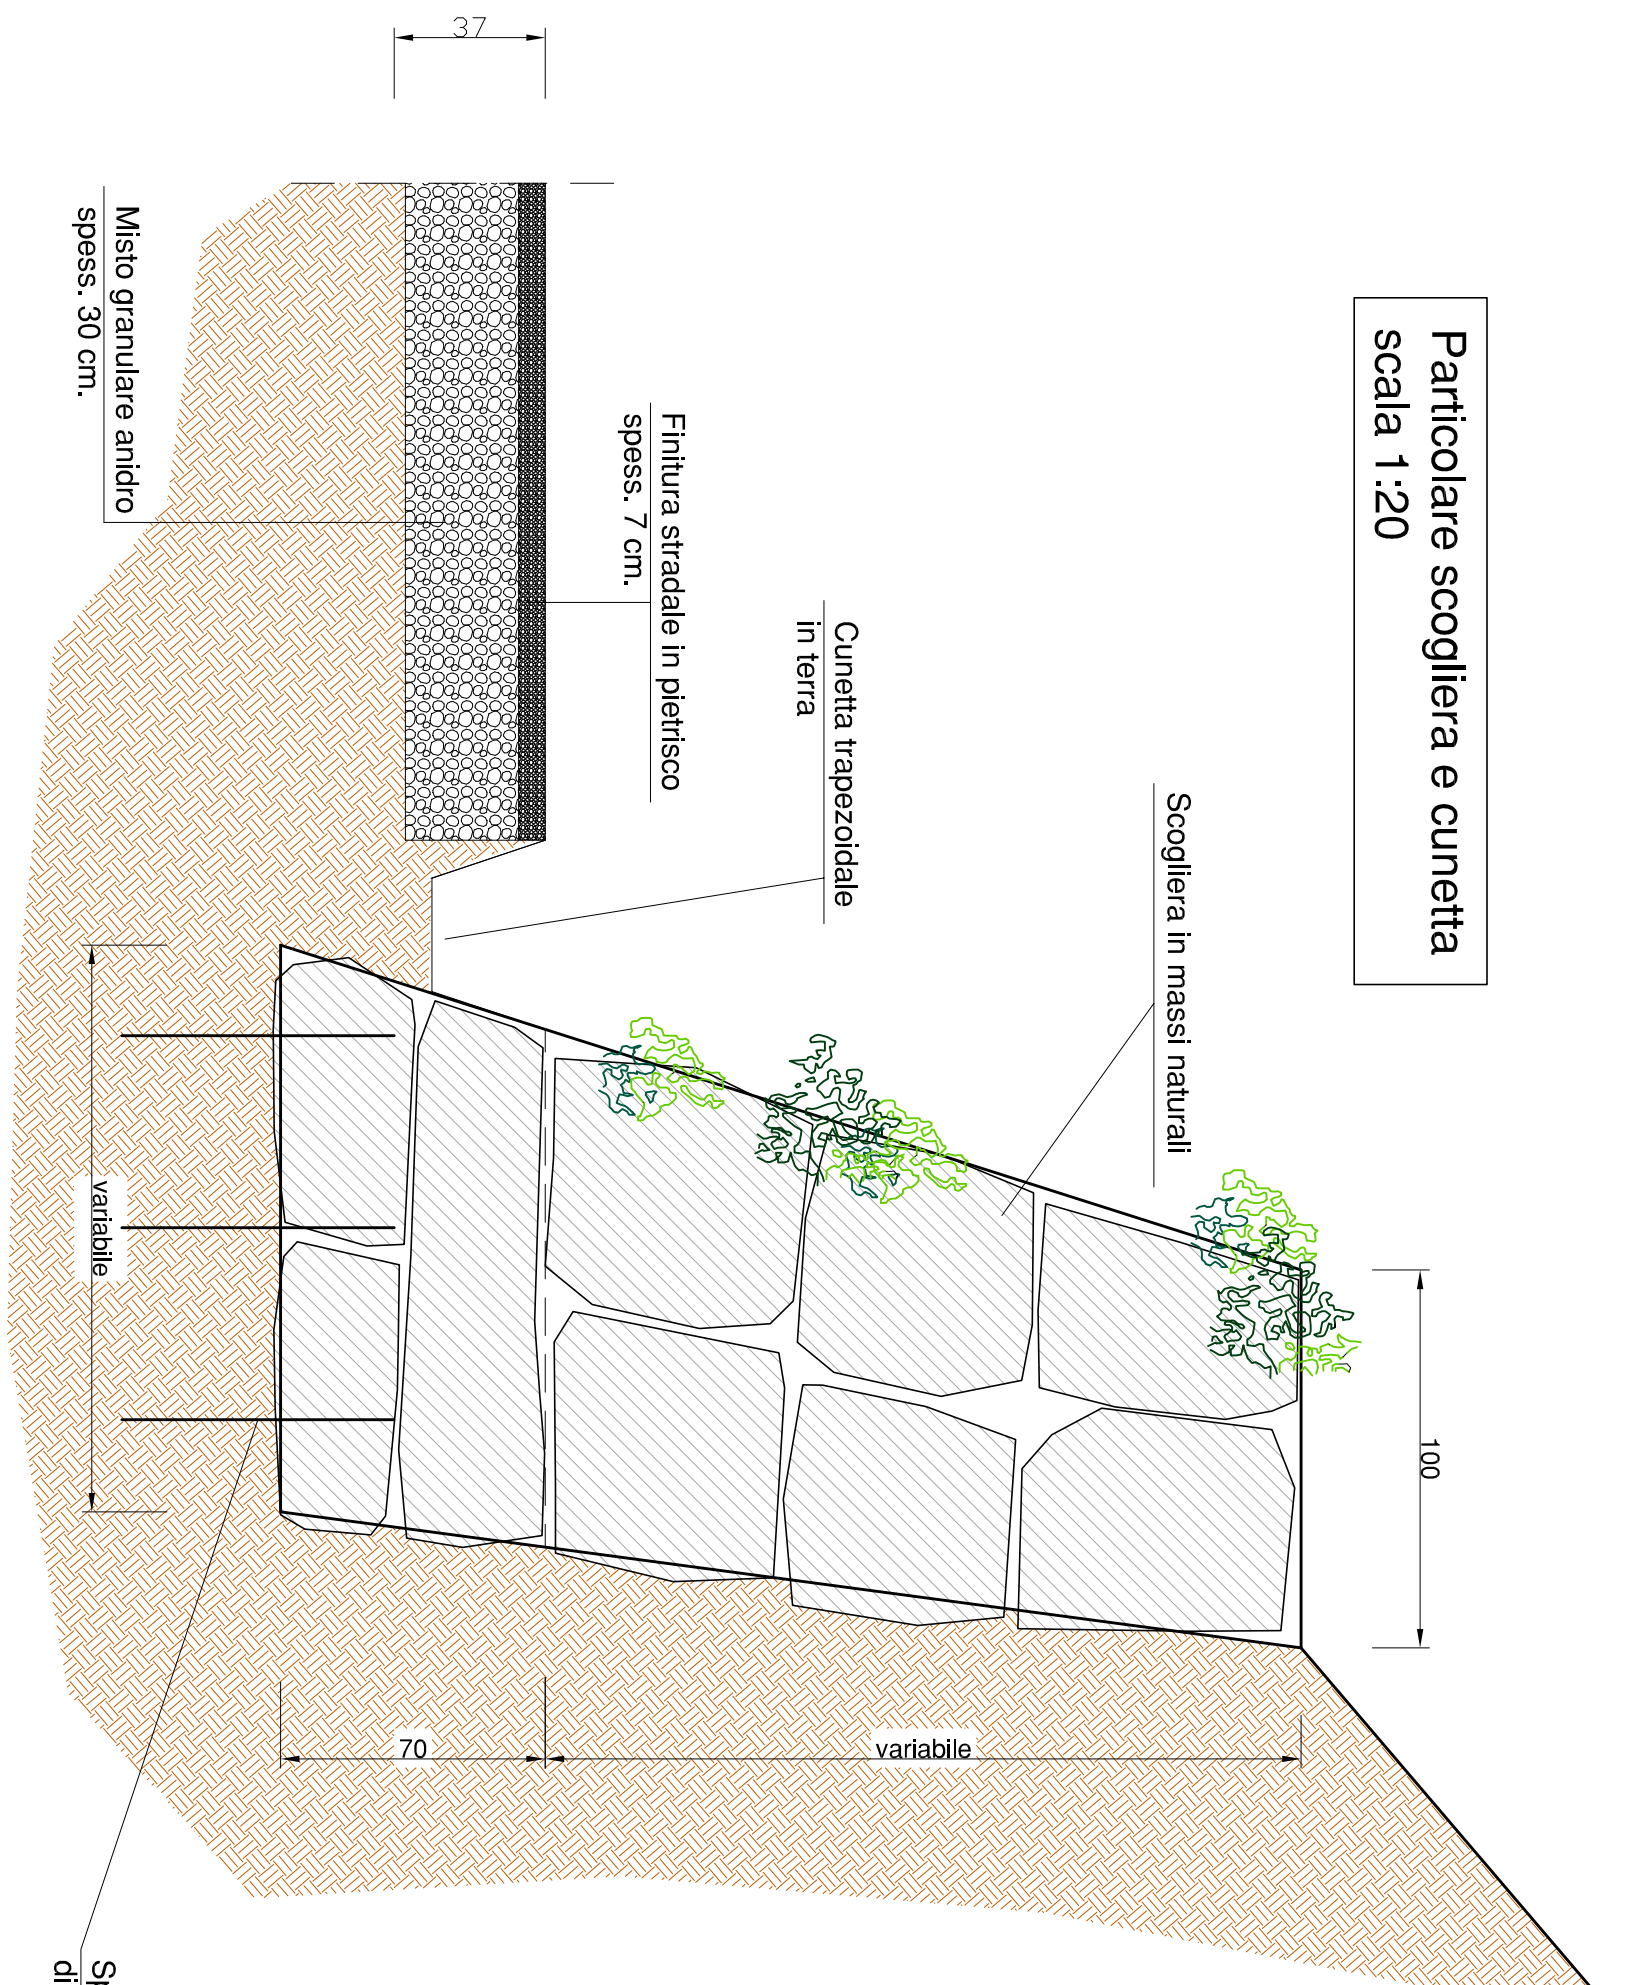

Particolare taglia acqua in legno
scala 1:10

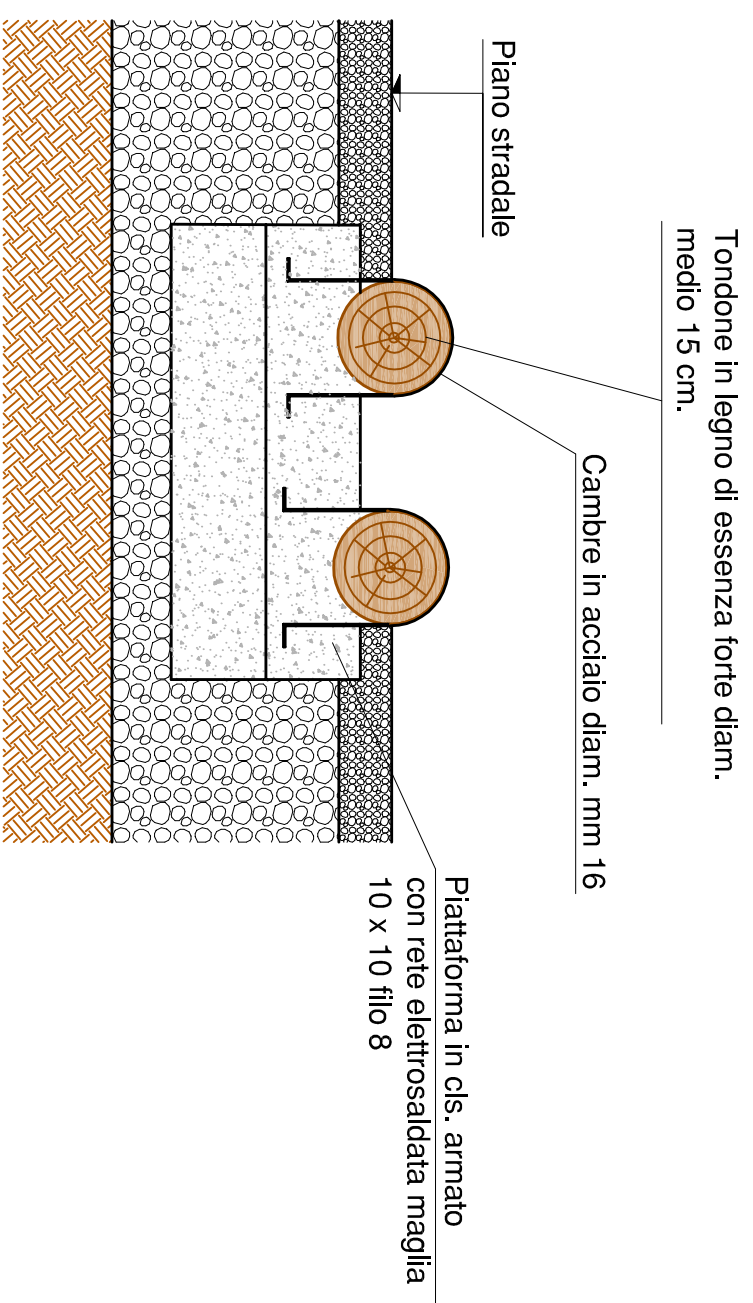

Attraversamento (guado) su Rio Bonde
scala 1:50

