




Sezione A-A'  
Scala 1:100

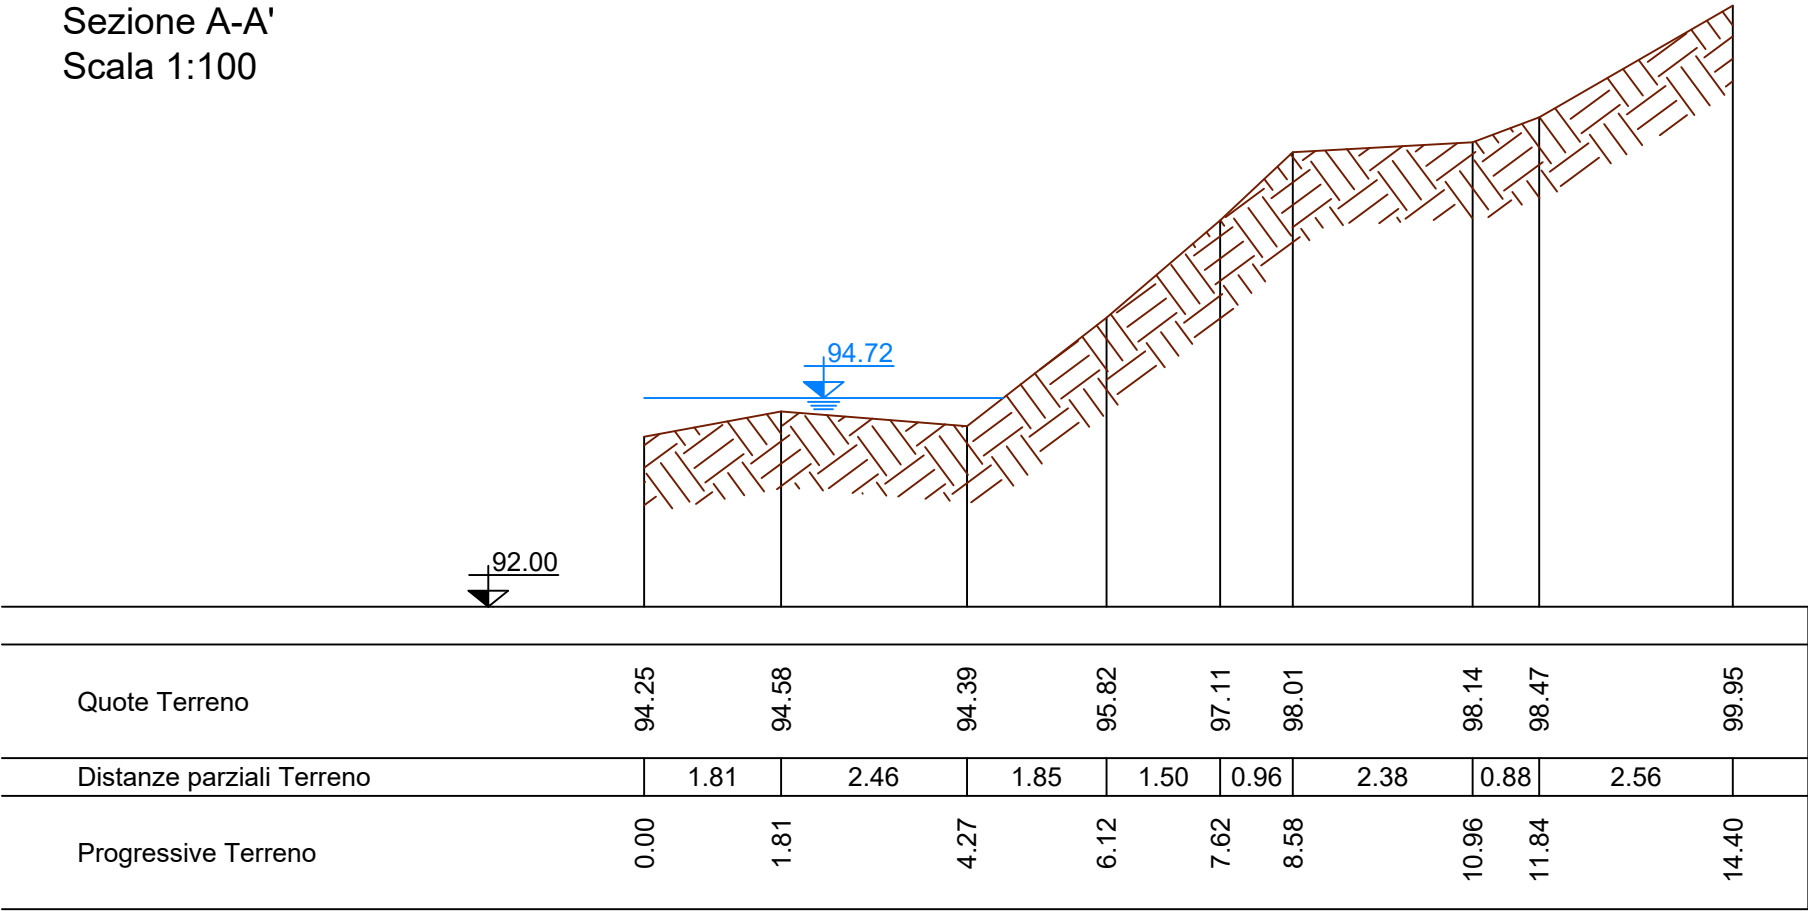

Sezione B-B'  
Scala 1:100

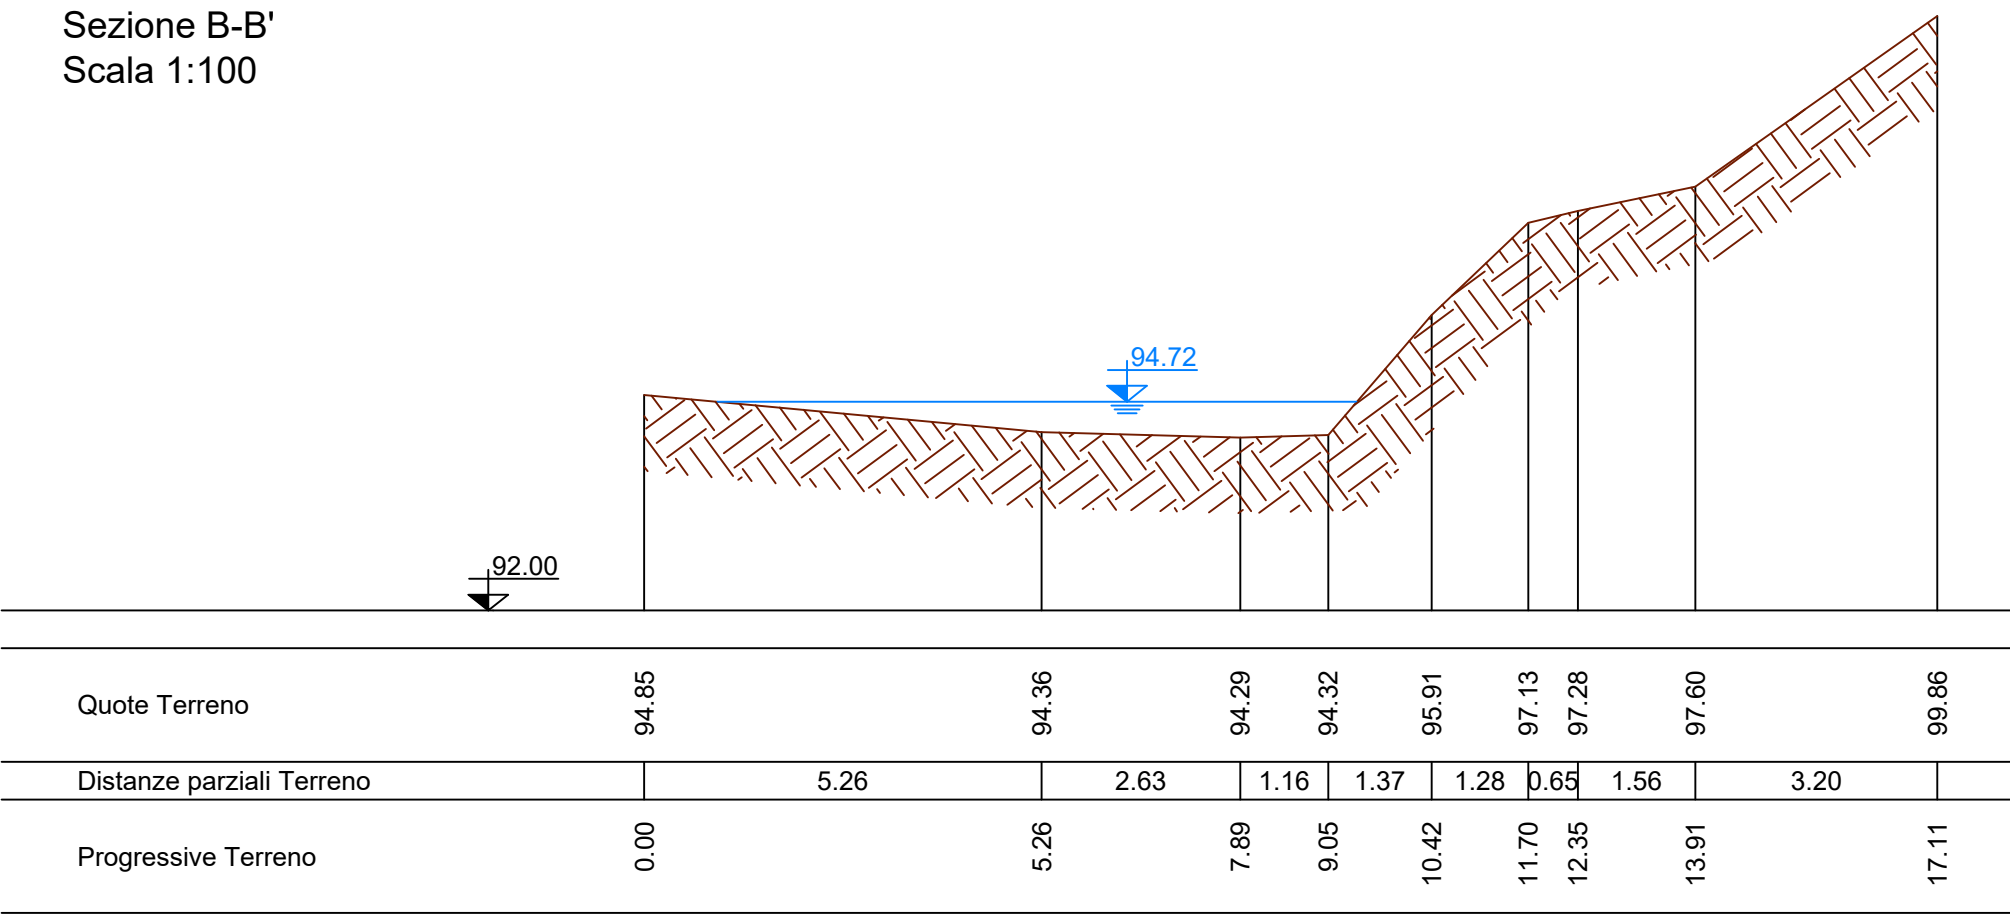

Sezione C-C'  
Scala 1:100

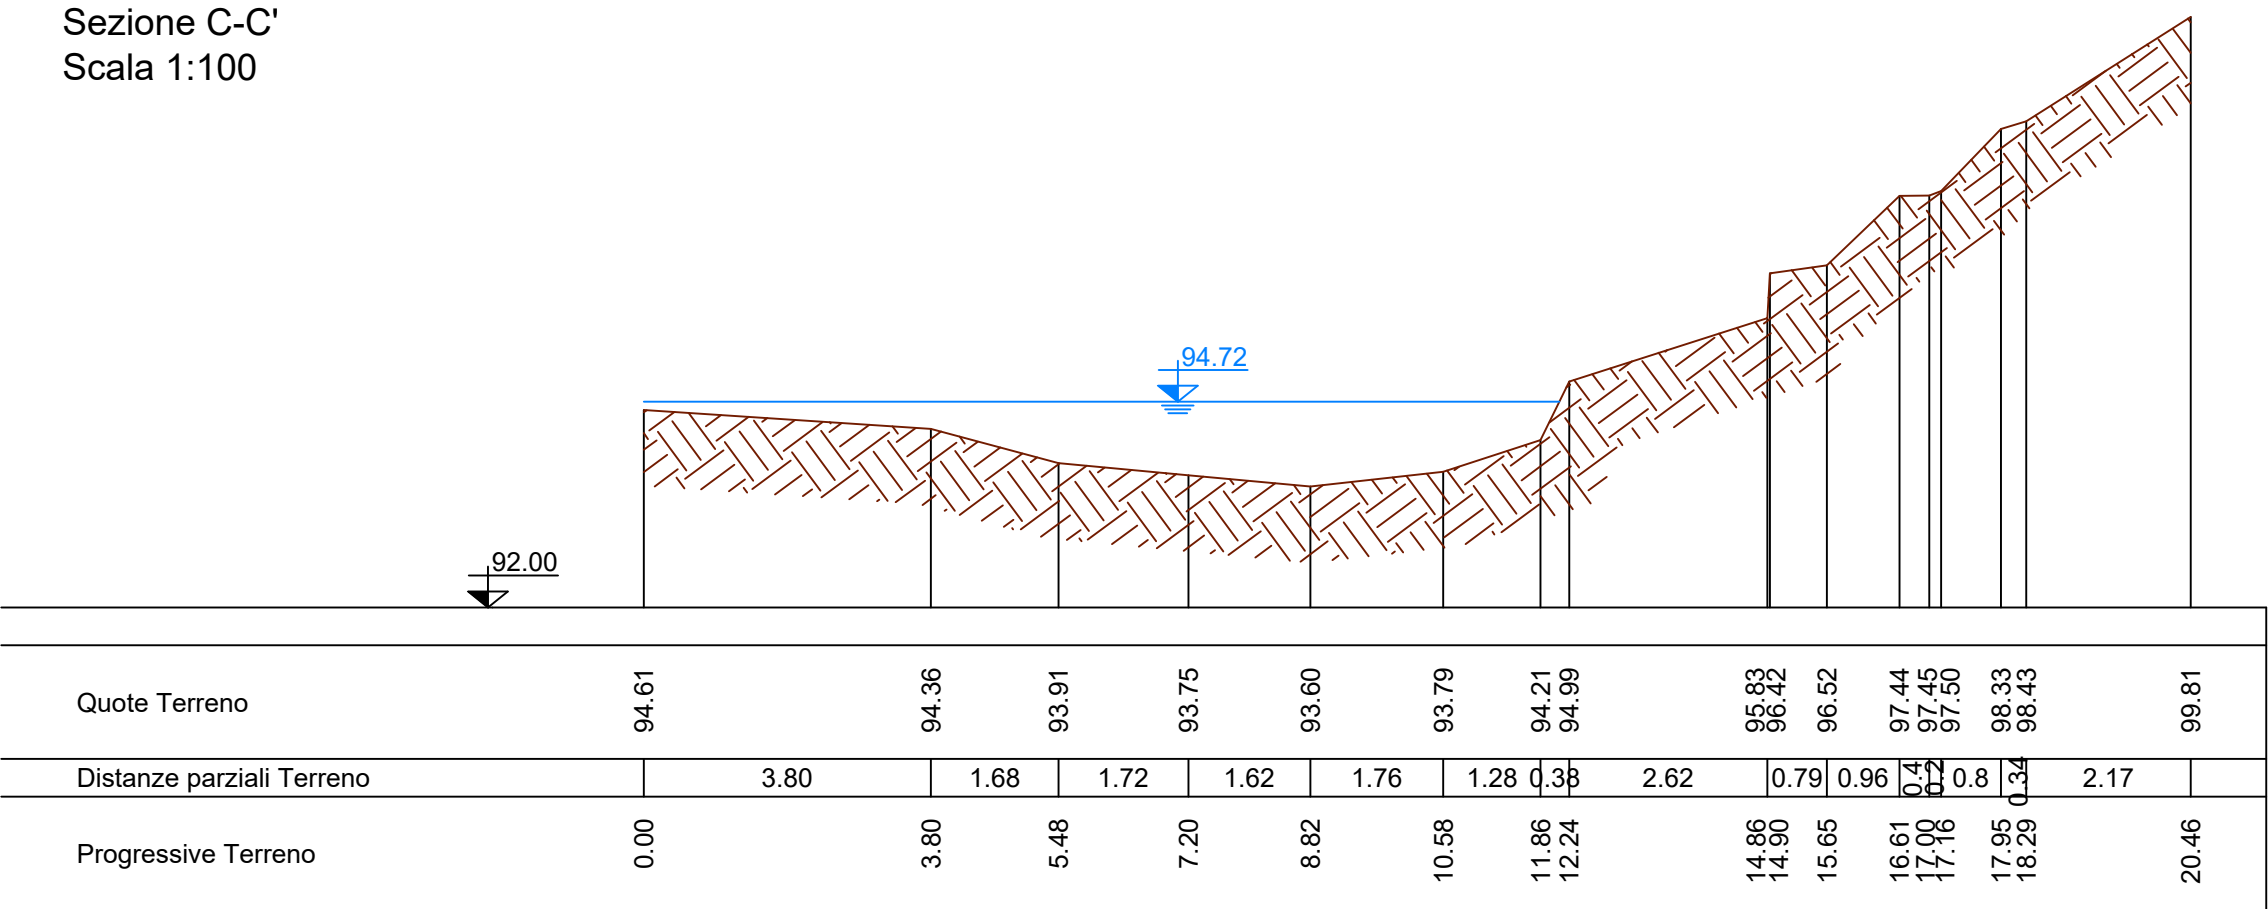

SHARESALMO - GESTIONE ITTICA INTEGRATA E SOSTENIBILE PER LA  
VALORIZZAZIONE DELLA BIODIVERSITÀ E LA DIFESA DALLE SPECIE INFESTANTI

ATTIVITÀ 5.1 - Intervento strategico di  
deframmentazione del Fiume Sesia



<b>PROGETTO ESECUTIVO</b>					Tavola n°:
Elaborato:					<b>C.1.2</b>
Discontinuità A - Stato di fatto: Sezioni					
Rif:	Data:	Rev.:	Scala:	Formato:	Timbro e firma:
18S28	Dicembre 2020	01	1:100	A2	
Progettista:					
<b>Ing. Stefano MOLINARI</b> Via Europa n.33/a 21040 - Morazzone (VA) - IT ste.moli@hotmail.it					

Altri partner di progetto:

