




Sezione A-A'  
Scala 1:100

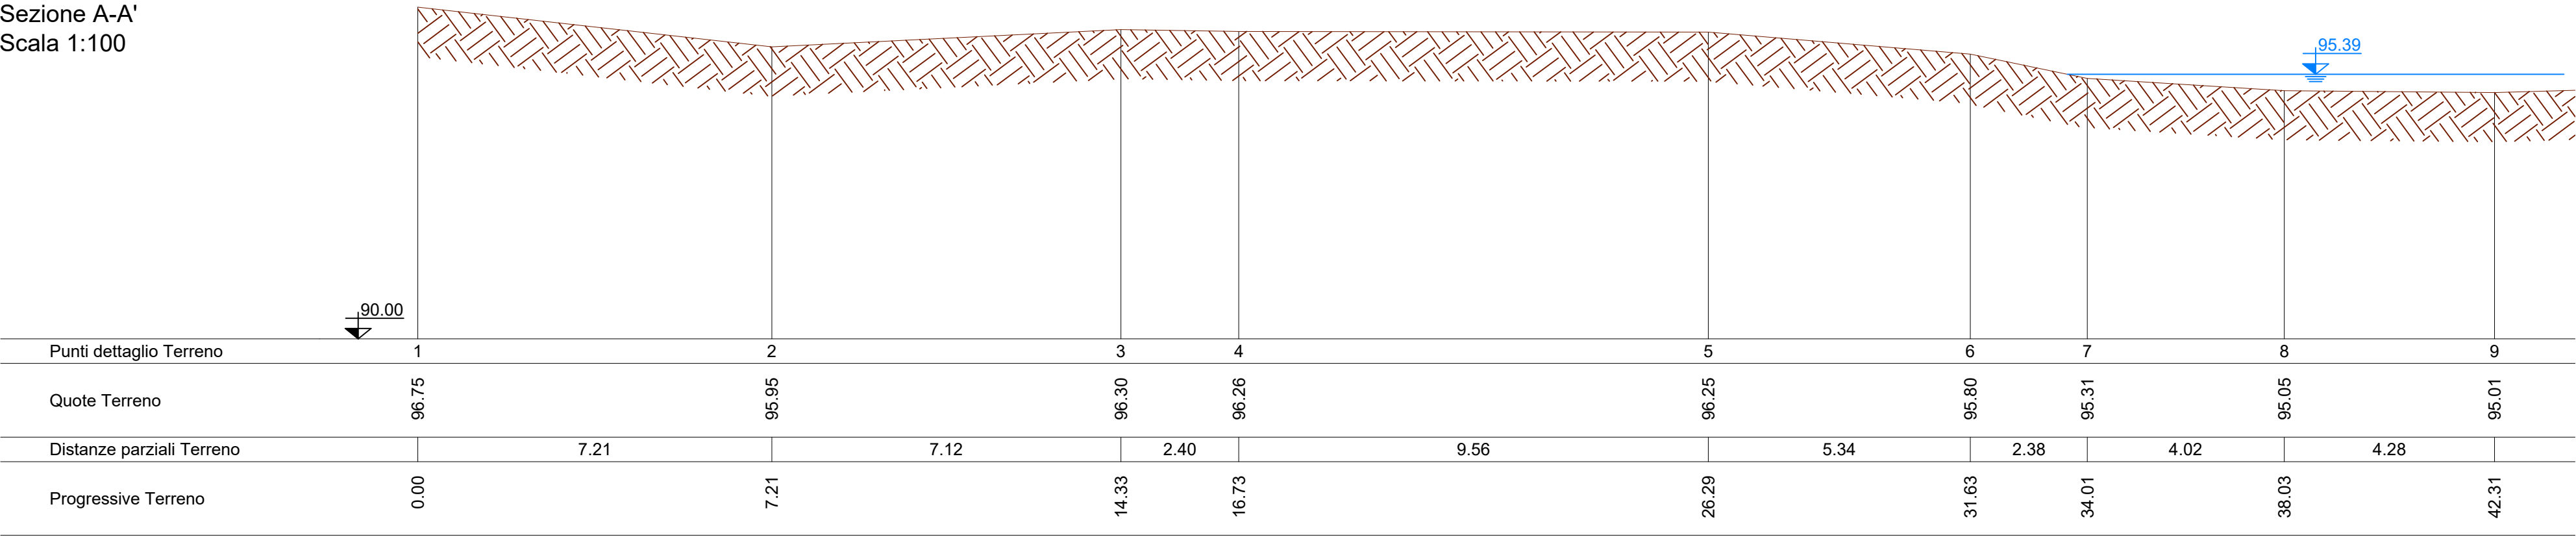

Sezione B-B'  
Scala 1:100

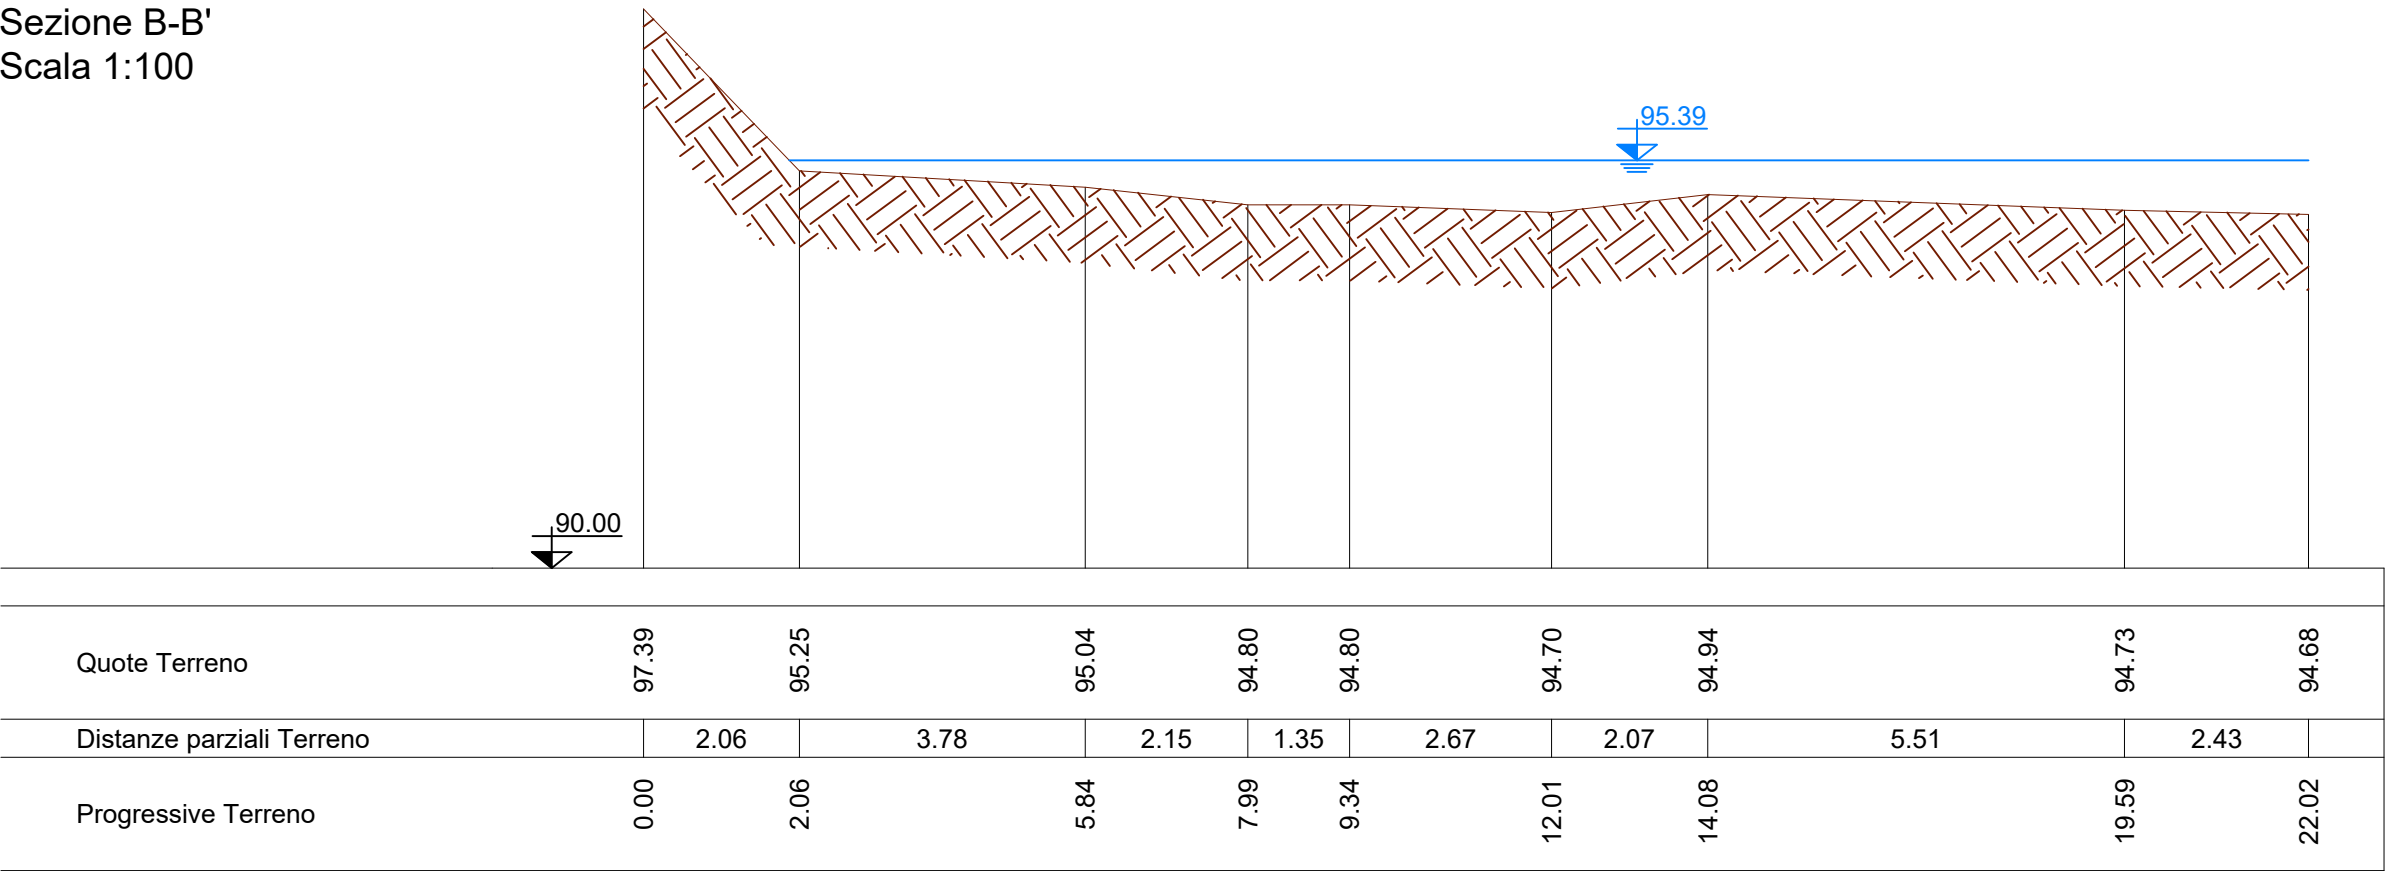

Sezione C-C'  
Scala 1:100

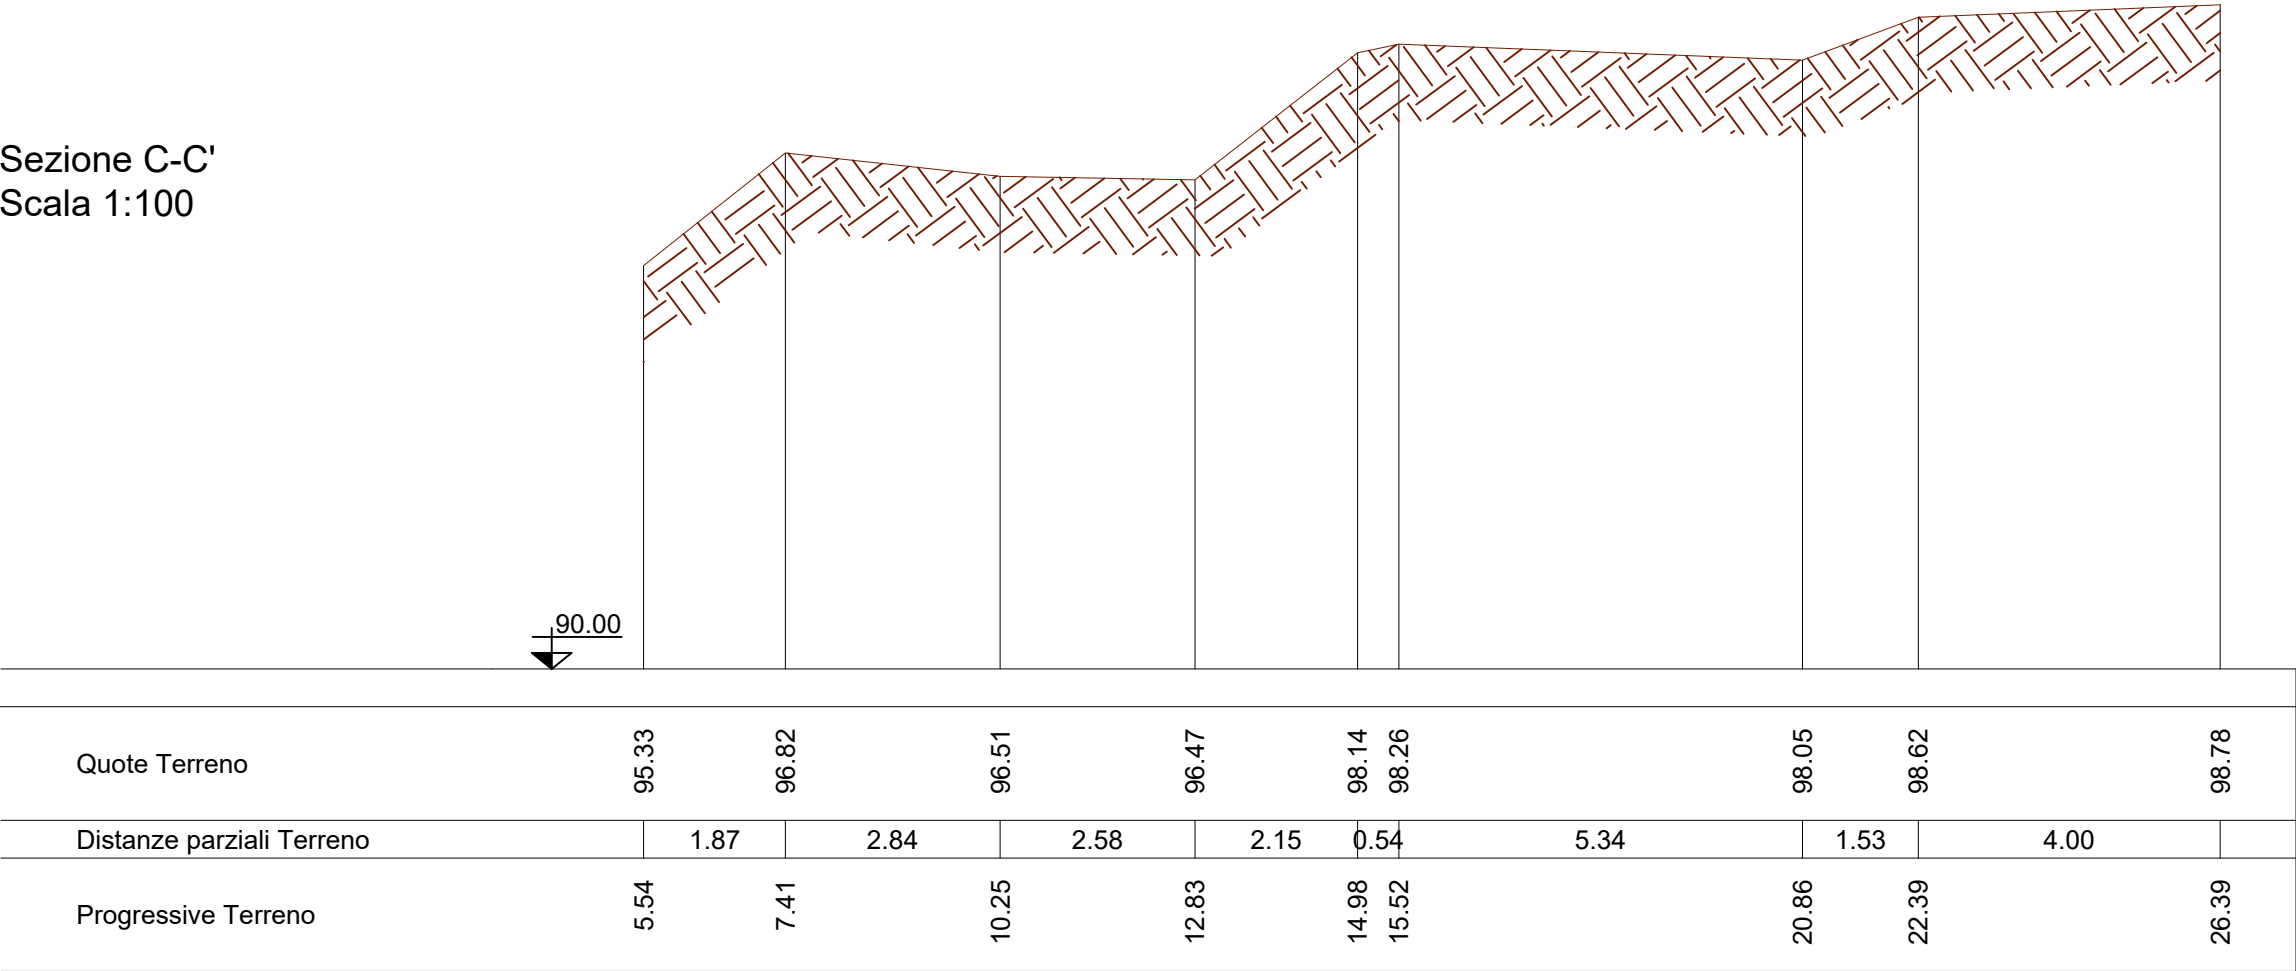

SHARESALMO - GESTIONE ITTICA INTEGRATA E SOSTENIBILE PER LA  
VALORIZZAZIONE DELLA BIODIVERSITÀ E LA DIFESA DALLE SPECIE INFESTANTI

## ATTIVITÀ 5.1 - Intervento strategico di deframmentazione del Fiume Sesia



PROGETTO ESECUTIVO					Tavola n°:
Elaborato:					C.2.2
Discontinuità B - Stato di fatto: Planimetria					
Rif:	Data:	Rev.:	Scala:	Formato:	Timbro e firma:
18S28	Dicembre 2020	01	1:100	A2	
Progettista:					
Ing. Stefano MOLINARI Via Europa n.33/a 21040 - Morazzone (VA) - IT ste.moli@hotmail.it					

Altri partner di progetto:

