




### SEZIONE TRATTI AB-CD-MO

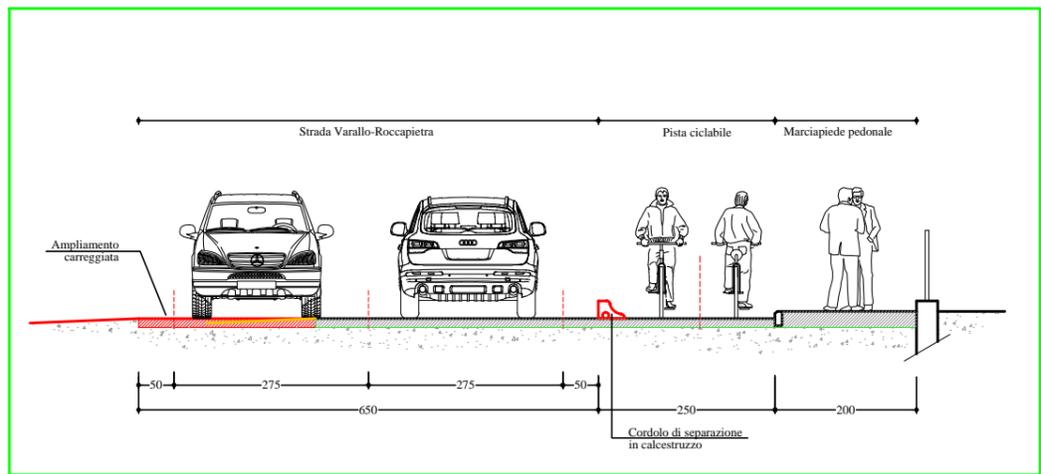


### SEZIONE TRATTI A'B'-CD'

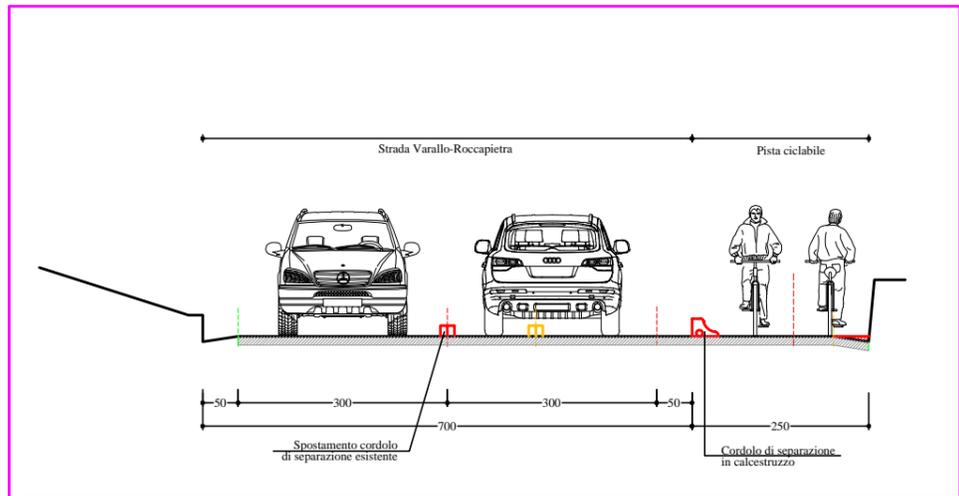


### SEZIONE TRATTI BC-GH

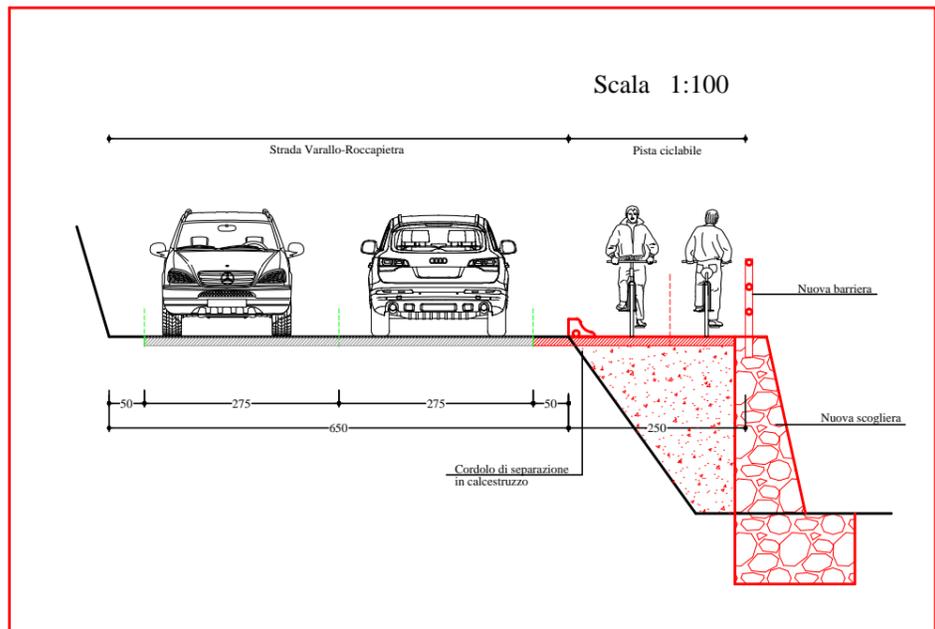

### SEZIONE TRATTO FG

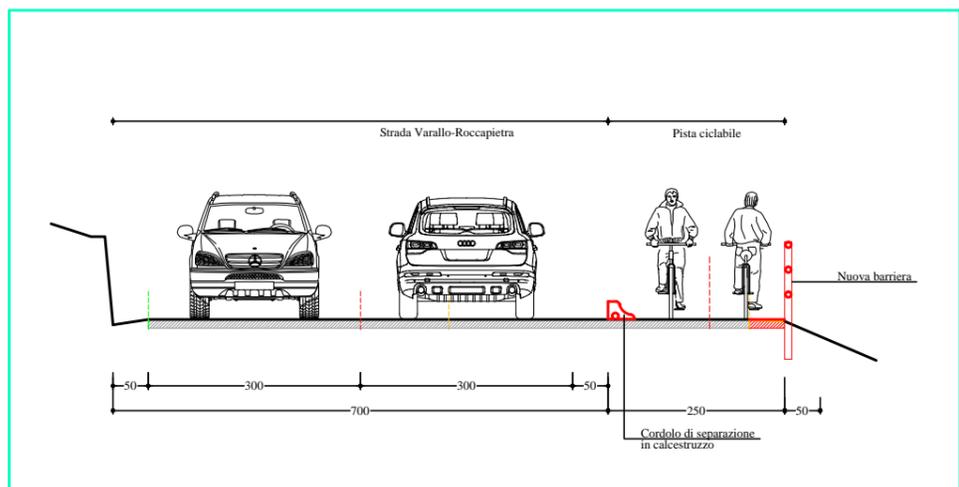

### SEZIONE TRATTO D'E-FG-IL

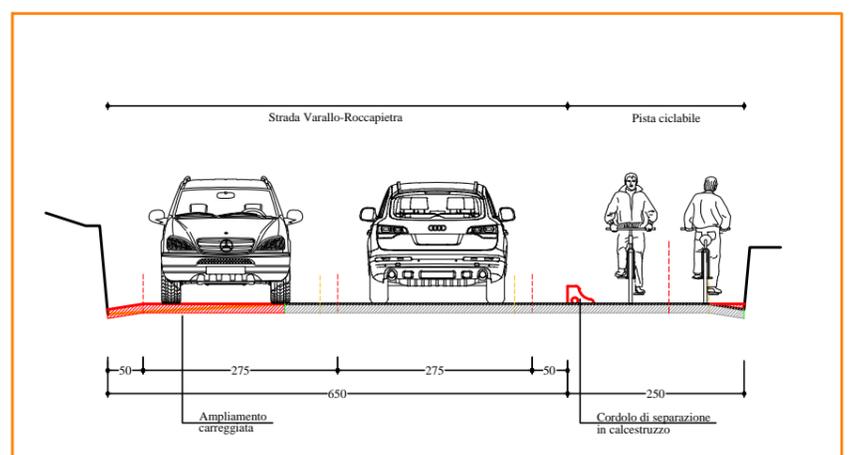

Regione Piemonte **Comuni di Varallo Sesia e Quarona** Provincia di Vercelli

Bando per l'accesso ai finanziamenti per interventi "Percorsi ciclabili Sicuri"

## REALIZZAZIONE PISTA CICLABILE A SERVIZIO DELLA PENDOLARITA' LAVORATIVA a collegamento degli abitati con i poli industriali

**TAVOLA 4c**  
**RISOLUZIONE FATTORI DI RISCHIO**

SEZIONI Scala 1:100

Studio Tecnico  
**FAUDA PICHET Ing. Egidio**  
Via Duca D'Aosta, 53 - BORGOSIESA (VC)  
Tel. 0163-21773 / Fax 0163-27345  
e-mail: studio.fauda@studiofauda.com

Commessa N. 006PUB/2018 di Marzo 2018

Revisione **Data progetto**  
**N. 0 Marzo 2018**

Id. file: AUTOCAD\PUBBLICI\Varallo\Pista Ciclabile\_Varallo\_Quarona