




SEZIONE TRATTI HI-LM

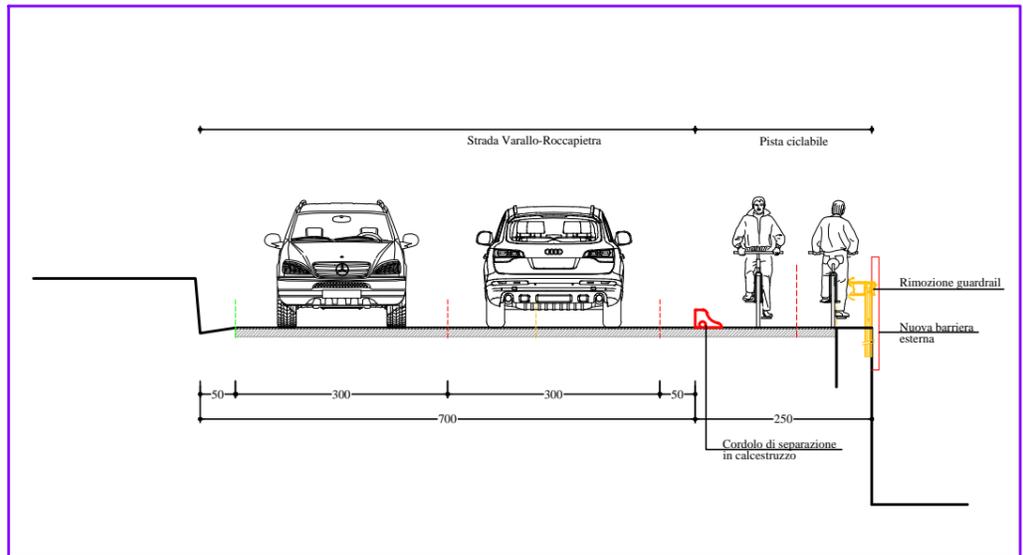

SEZIONE TRATTI D'E-FG-IL

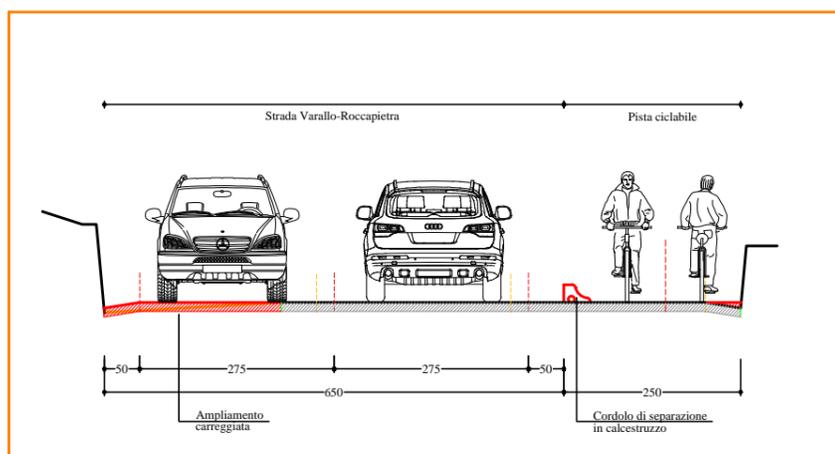

SEZIONE TRATTO OP

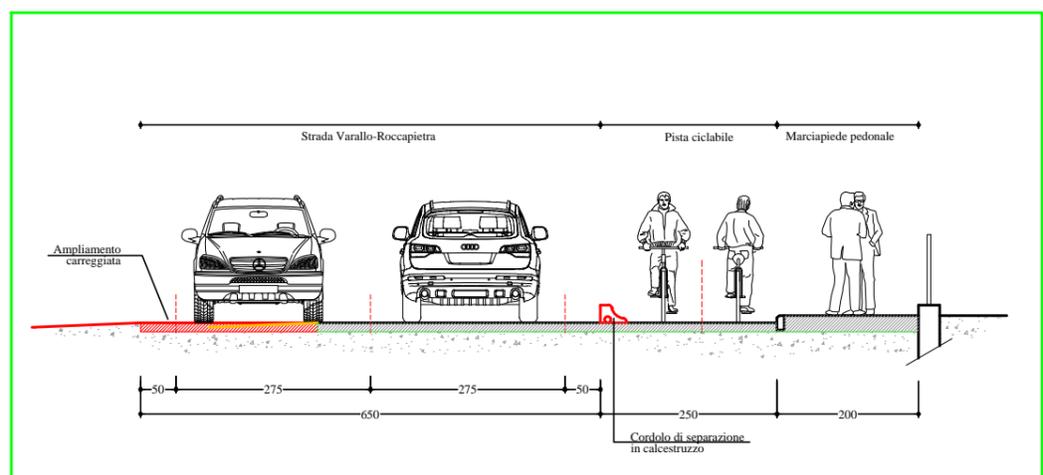

Regione Piemonte **Comuni di Varallo Sesia e Quarona** Provincia di Vercelli

Bando per l'accesso ai finanziamenti per interventi "Percorsi ciclabili Sicuri"

REALIZZAZIONE PISTA CICLABILE A SERVIZIO DELLA PENDOLARITA' LAVORATIVA a collegamento degli abitati con i poli industriali

TAVOLA 4e
RISOLUZIONE FATTORI DI RISCHIO

SEZIONI Scala 1:100

Studio Tecnico
FAUDA PICHET Ing. Egidio
Via Duca D'Aosta, 53 - BORGOSIESIA (VC)
Tel. 0163-21773 / Fax 0163-27345
e-mail: studio.fauda@studiofauda.com

Commessa N. 006PUB/2018 di Marzo 2018

Revisione **Data progetto**
N. 0 **Marzo 2018**

Id. file: AUTOCAD\PUBBLICI\Varallo\Pista Ciclabile_Varallo_Quarona