



ESTRATTO MAPPA CATASTALE - TRATTO CAGGI-ROZZO
scale 1:2.000

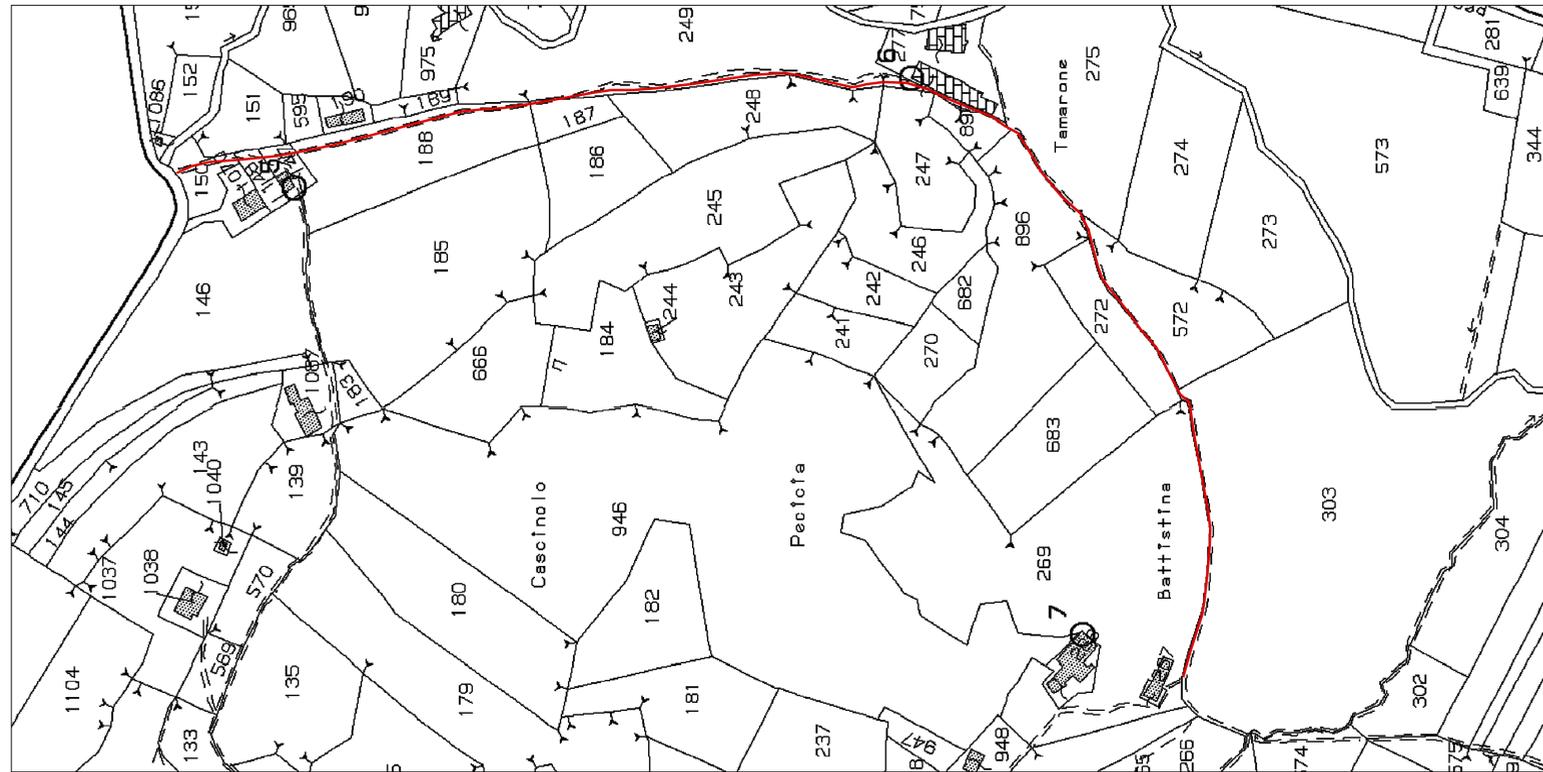

ESTRATTO MAPPA CATASTALE - TRATTO CAGGI-ROZZO
scale 1:2.000

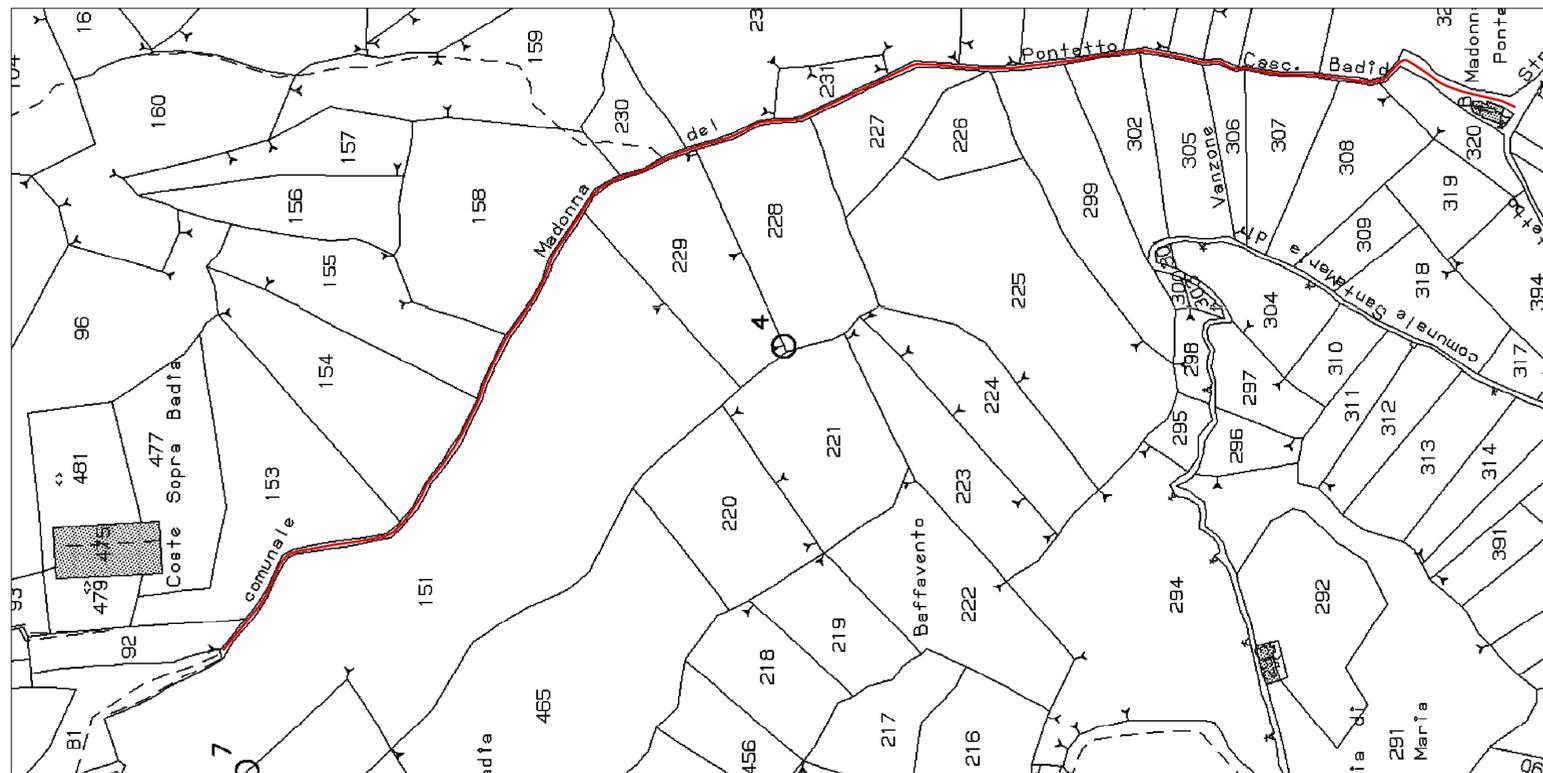


VISTA AEREA
TRATTO CAGGI - ROZZO

VISTA AEREA
TRATTO VANZONE GIBELLINO



ESTRATTO CARTA TECNICA REGIONALE
scale 1:10.000

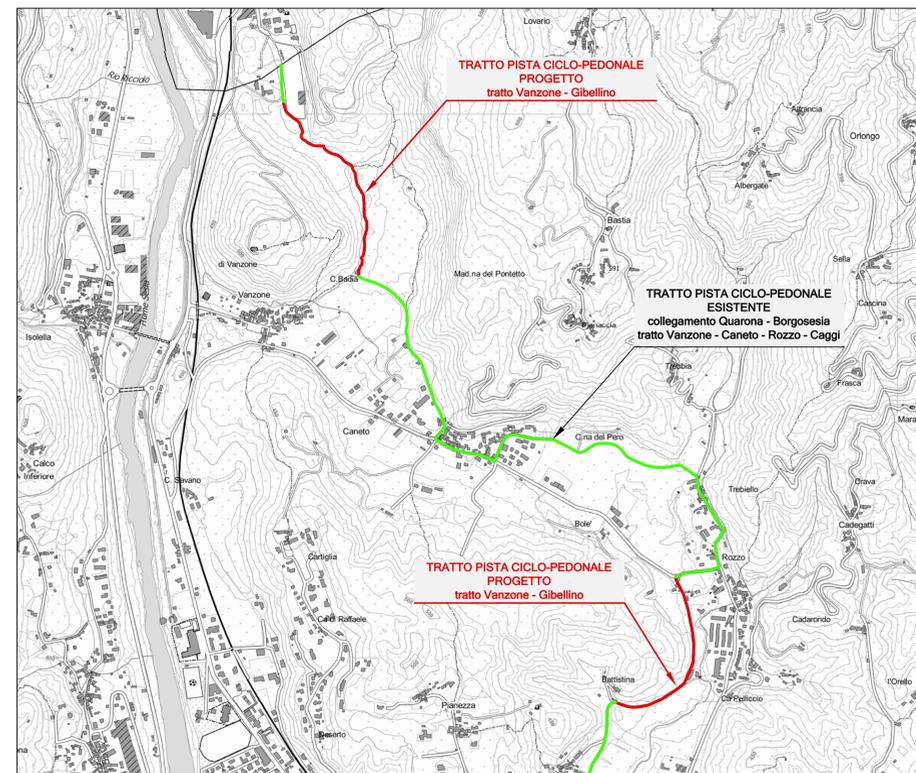

REGIONE PIEMONTE



UNIONE MONTANA VALSEZIA
PROVINCIA DI VERCELLI

LAVORI DI COMPLETAMENTO
PERCORSO CICLO-PEDONALE DELLA VALSEZIA
NEI COMUNI DI BORGOSIESIA E QUARONA

PSR 2014-2020 Mis7 - Sottomisura 7.5 - Operazione 7.5.1
Infrastrutture turistico ricreative ed informazione

PROGETTO DEFINITIVO

TIMBRO DELL'ENTE

Il Presidente
(legale rappresentante dell'Ente)

VISTO
Il tecnico

ELAB.
TAV. 1/1

SCALA
1:10.000
1:2.000

BORGOSIESIA
INQUADRAMENTO TERRITORIALE

COD.
106_16

REV.
00

DATA
OTTOBRE 2016

DESCRIZIONE
EMISSIONE

106_16

01

LUGLIO 2017

AGGIORNAMENTO

STUDIO ARPS
INGEGNERIA CIVILE-IDRAULICA
Ing. Rossana Appendino
Via Vignati, n.14 - 10040 San Gilla (TO)
Tel.-Fax 011/9840854 Cell. 335 8379321
E-mail: ing.appendino@studioarps.it