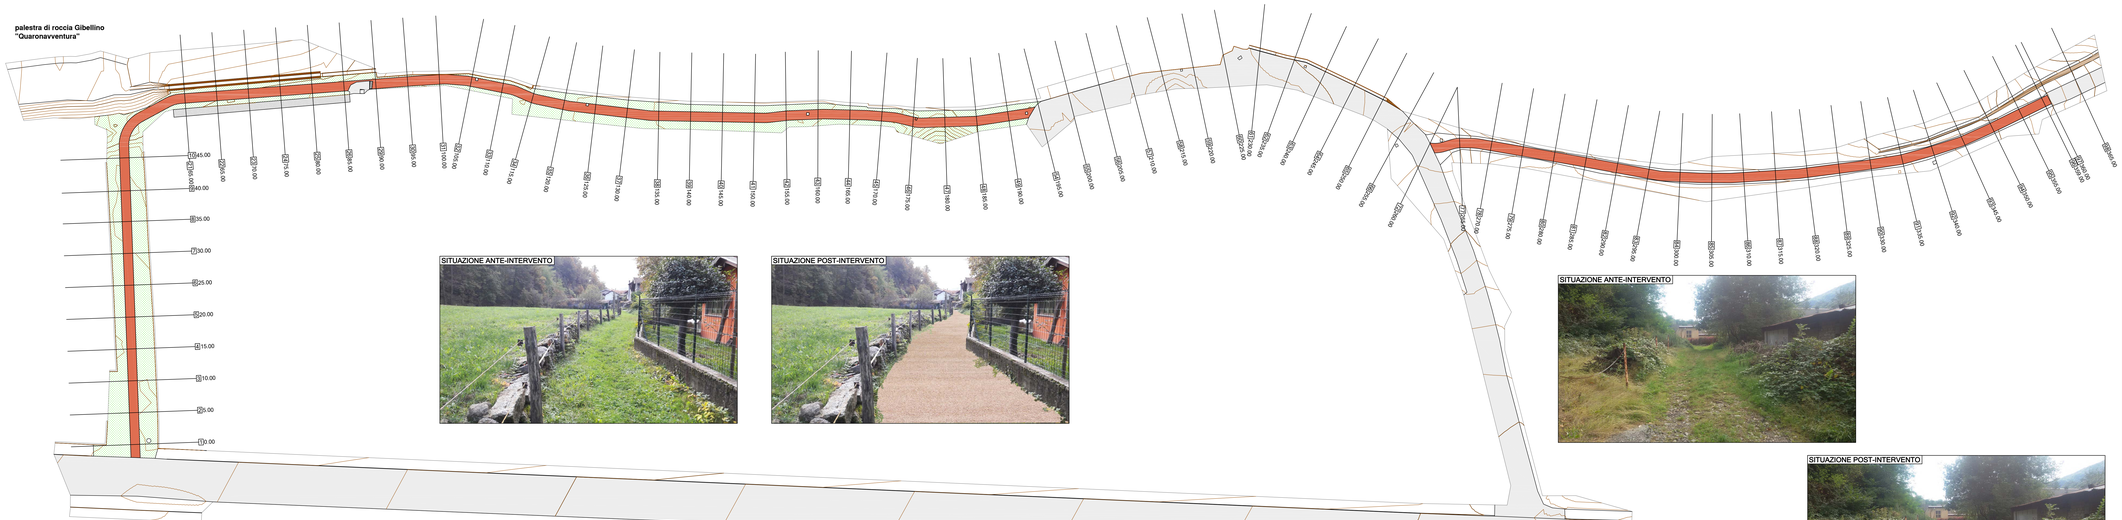

SITUAZIONE ANTE-INTERVENTO

SITUAZIONE POST-INTERVENTO

SITUAZIONE ANTE-INTERVENTO

SITUAZIONE POST-INTERVENTO

SOVRASTRUTTURA STRADALE

tipologia
pavimentazione tipo macadam
spessore strato di base 20.0 cm
spessore strato di finitura superficiale 5.0 cm

dimensioni
sviluppo longitudinale 295 m
larghezza: 2.00 m
superficie complessiva: 590 mq
pendenza longitudinale: variabile in funzione dell'andamento altimetrico del sito.

REGIONE PIEMONTE

UNIONE MONTANA VALSESIA
PROVINCIA DI VERCELLI

LAVORI DI COMPLETAMENTO
PERCORSO CICLO-PEDONALE DELLA VALSESIA
NEI COMUNI DI BORGOSESIA E QUARONA

PSR 2014-2020 Mis7 - Sottomisura 7.5 - Operazione 7.5.1
Infrastrutture turistico ricreative ed informazione

PROGETTO DEFINITIVO

TIMBRO DELL'ENTE

Il Presidente
(legale rappresentante dell'Ente)

VISTO
Il tecnico

ELAB.	SCALA	QUARONA - TRATTO GIBELLINO-PALESTRA DI ROCCIA PLANIMETRIA DI PROGETTO
TAV.3/3	1:250	

COD.	REV.	DATA	DESCRIZIONE
106_16	00	OTTOBRE 2016	EMISSIONE
106_16	01	LUGLIO 2017	AGGIORNAMENTO

STUDIO ARPS
INGEGNERIA CIVILE-IDRAULICA
Ing. Rossana Appendino
Via Vignati, n.14 - 10040 San Gillio (TO)
Tel.-Fax 011/9640854 - Cell. 335.8375321
E-mail: ing.appendino@studioarps.it

A NORMA DI LEGGE LA PROPRIETA' DI QUESTO ELABORATO E' RISERVATA - E' VIETATA LA RIPRODUZIONE E/O CONSEGNA A TERZI SENZA SPECIFICA AUTORIZZAZIONE