


REGIONE PIEMONTE

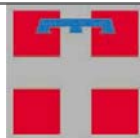

UNIONE MONTANA VALSESIA PROVINCIA DI VERCELLI

LAVORI DI COMPLETAMENTO PERCORSO CICLO-PEDONALE DELLA VALSESIA NEL COMUNE DI SCOPA

PSR 2014-2020 Mis7 - Sottomisura 7.5 - Operazione 7.5.1
Infrastrutture turistico ricreative ed informazione

PROGETTO DEFINITIVO

TIMBRO DELL'ENTE

.....

Il Presidente
(legale rappresentante dell'Ente)

.....

VISTO
Il tecnico

.....

ELAB.

SCALA

TAV.6

-

SEZIONI TOPOGRAFICHE TRASVERSALI

COD.

REV.

DATA

DESCRIZIONE

106_16

00

GENNAIO 2018

EMISSIONE


STUDIO ARPS
INGEGNERIA CIVILE-IDRAULICA
Ing. Rossana Appendino

Via Vignati, n.14 - 10040 San Gillio (TO)
Tel.-Fax 011/9840854 Cell. 335 8379321
E-mail: ing.appendino@studioarps.it

SEZIONE N. : 1
QT. PROGETTO : 609.96
DIST.PROG. : 0.00
DIST.SUCC. : 5.00

SCALA 1:200


QT.RIF. 599.00

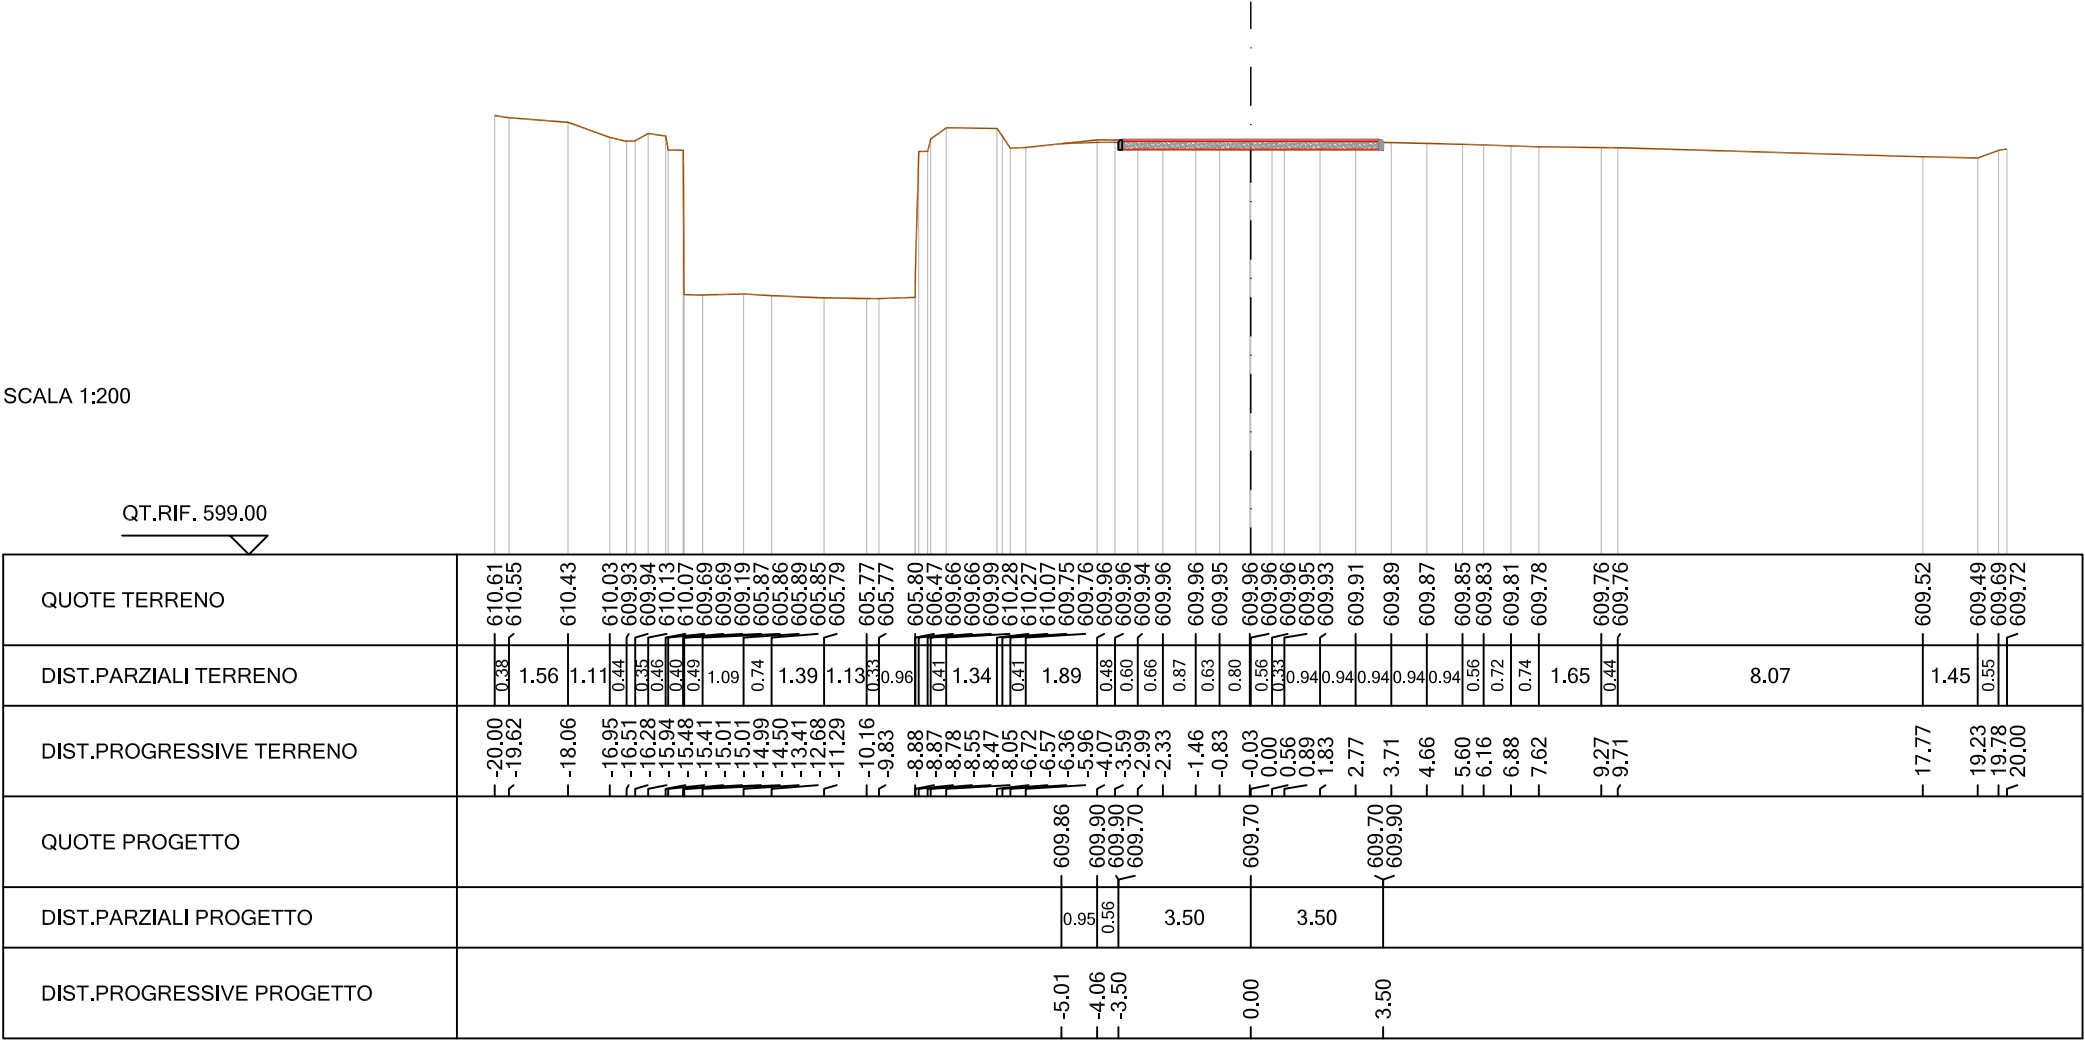

SEZIONE N. : 2
QT. PROGETTO : 610.30
DIST.PROG. : 5.00
DIST.PREC. : 5.00
DIST.SUCC. : 5.00

SCALA 1:200


QT.RIF. 600.00

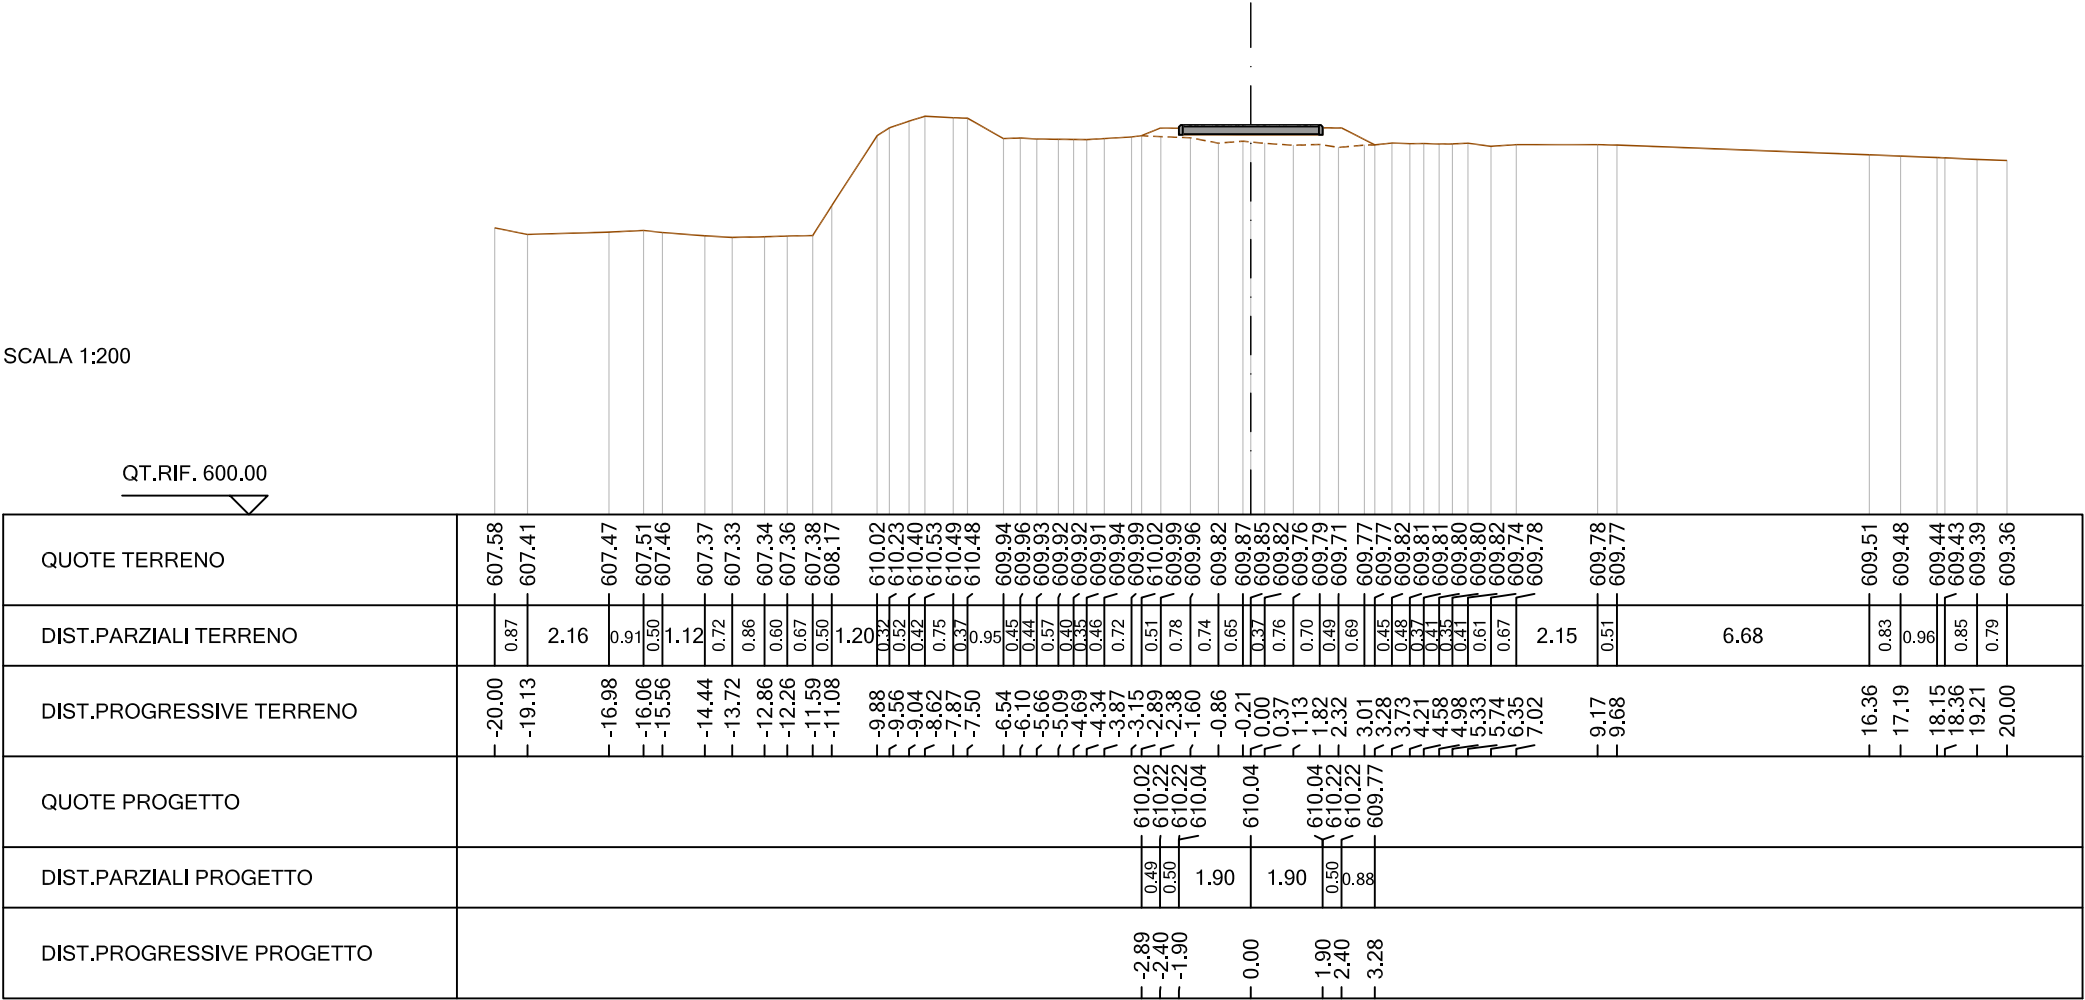

SEZIONE N. : 3
QT. PROGETTO : 610.65
DIST.PROG. : 10.00
DIST.PREC. : 5.00
DIST.SUCC. : 5.00

SCALA 1:200


QT.RIF. 602.00

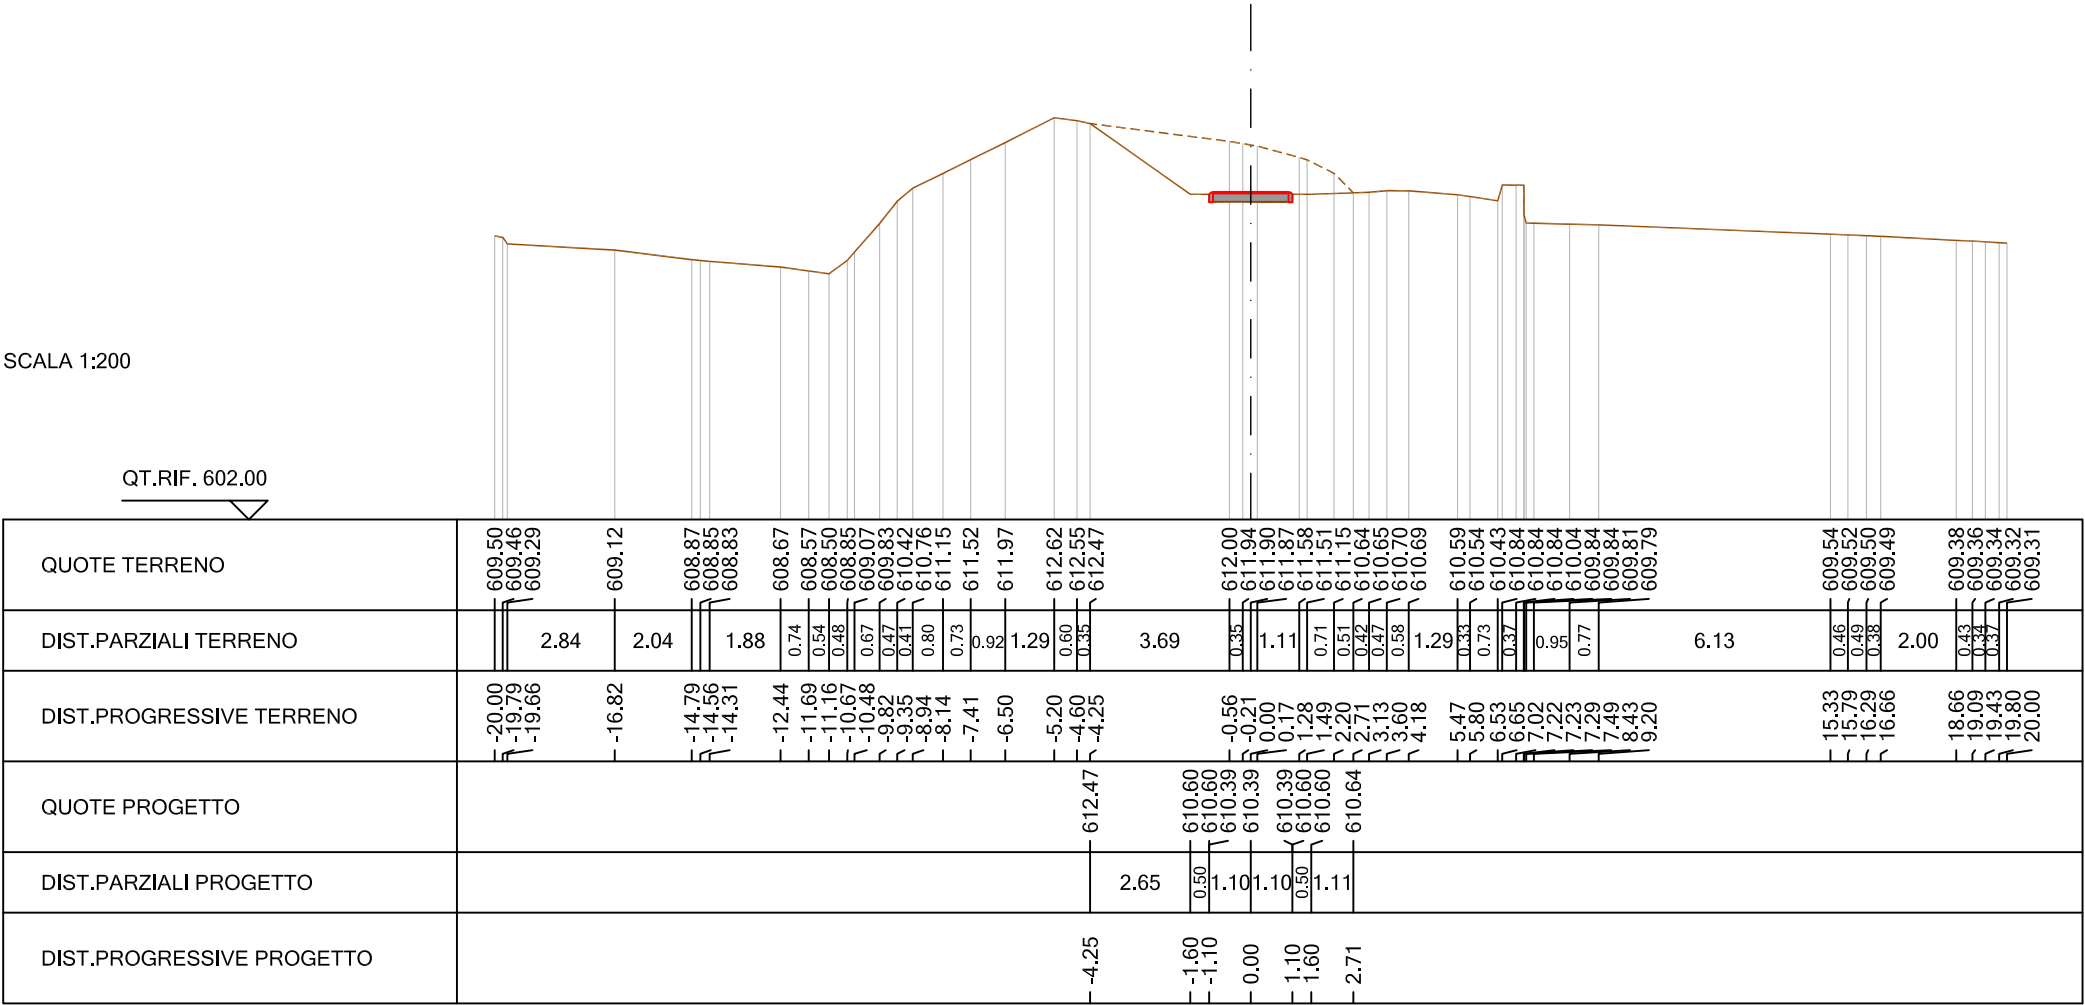

SEZIONE N. : 4
QT. PROGETTO : 611.00
DIST.PROG. : 15.00
DIST.PREC. : 5.00
DIST.SUCC. : 5.00

SCALA 1:200


QT.RIF. 603.00

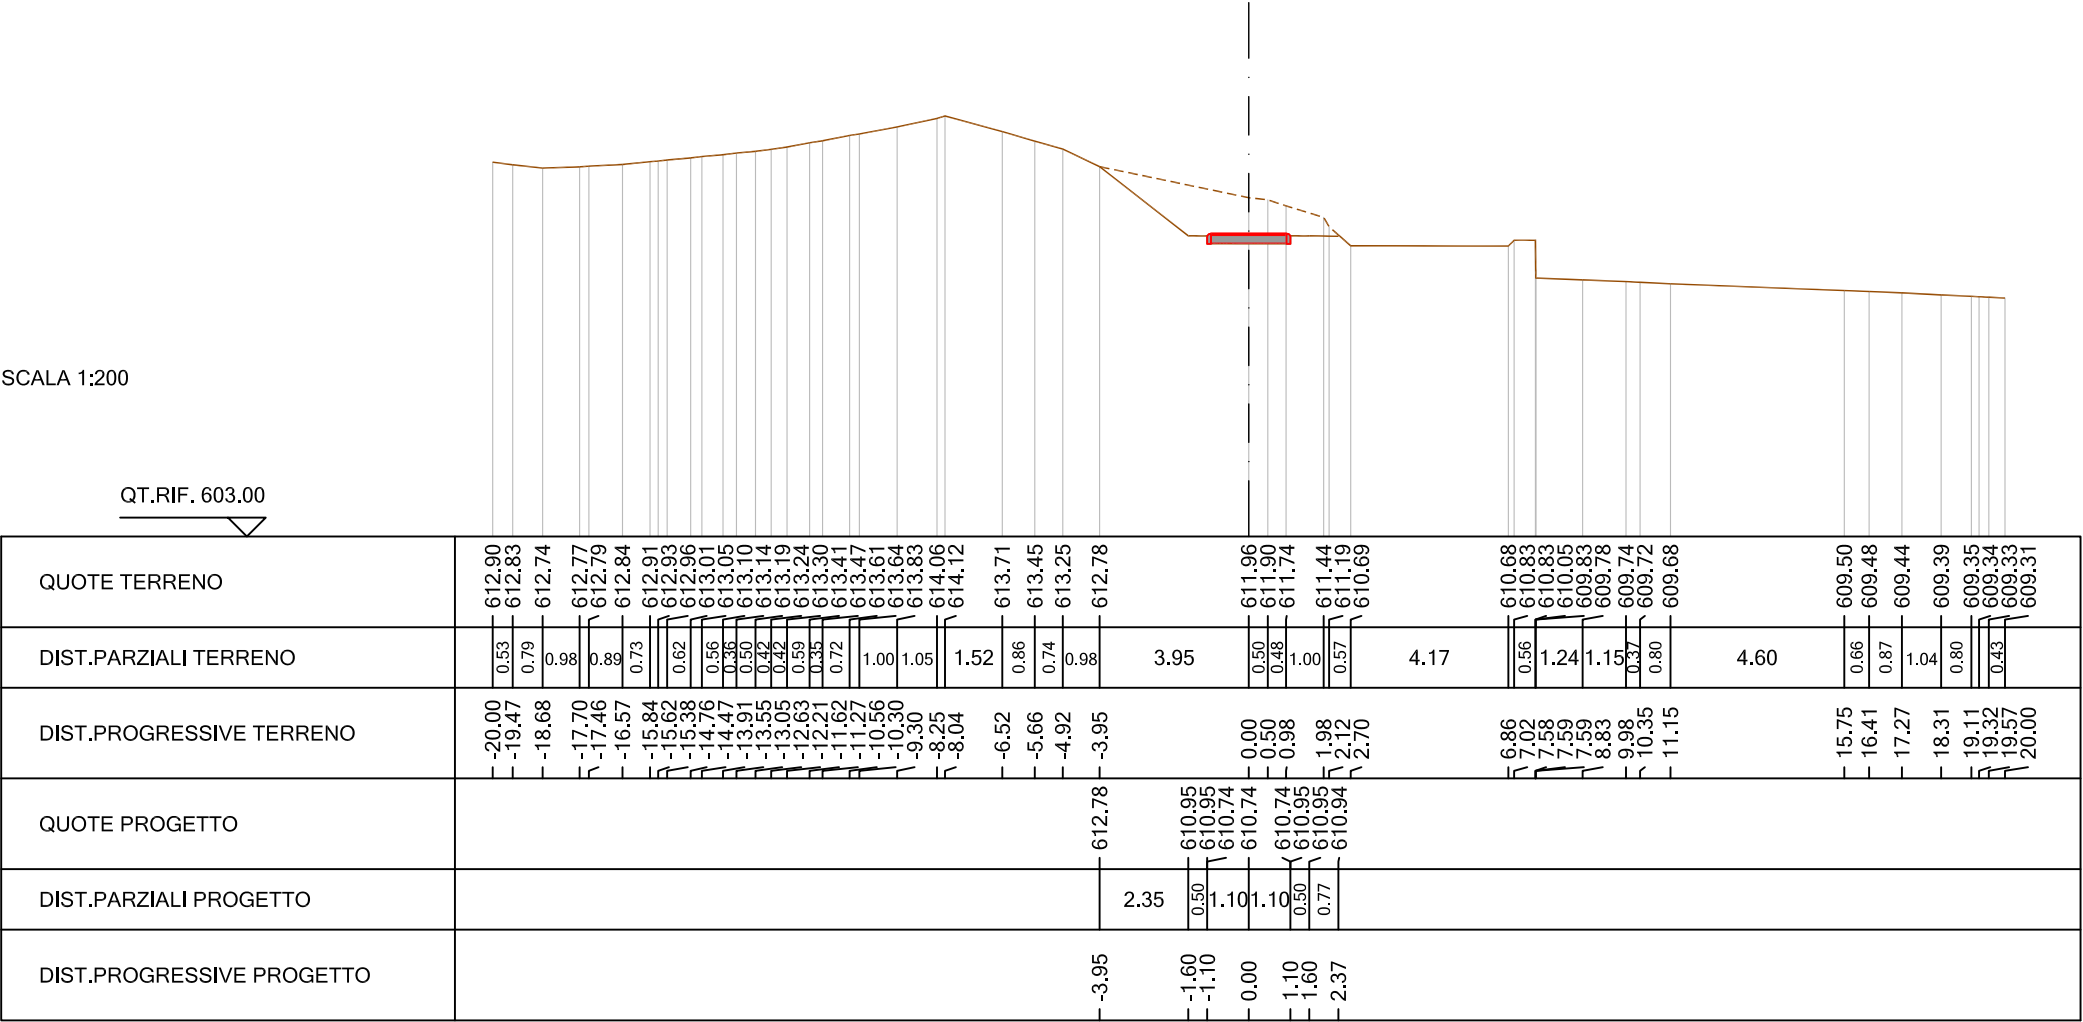

SEZIONE N. : 5
QT. PROGETTO : 610.71
DIST.PROG. : 20.00
DIST.PREC. : 5.00
DIST.SUCC. : 5.00

SCALA 1:200


QT.RIF. 604.00

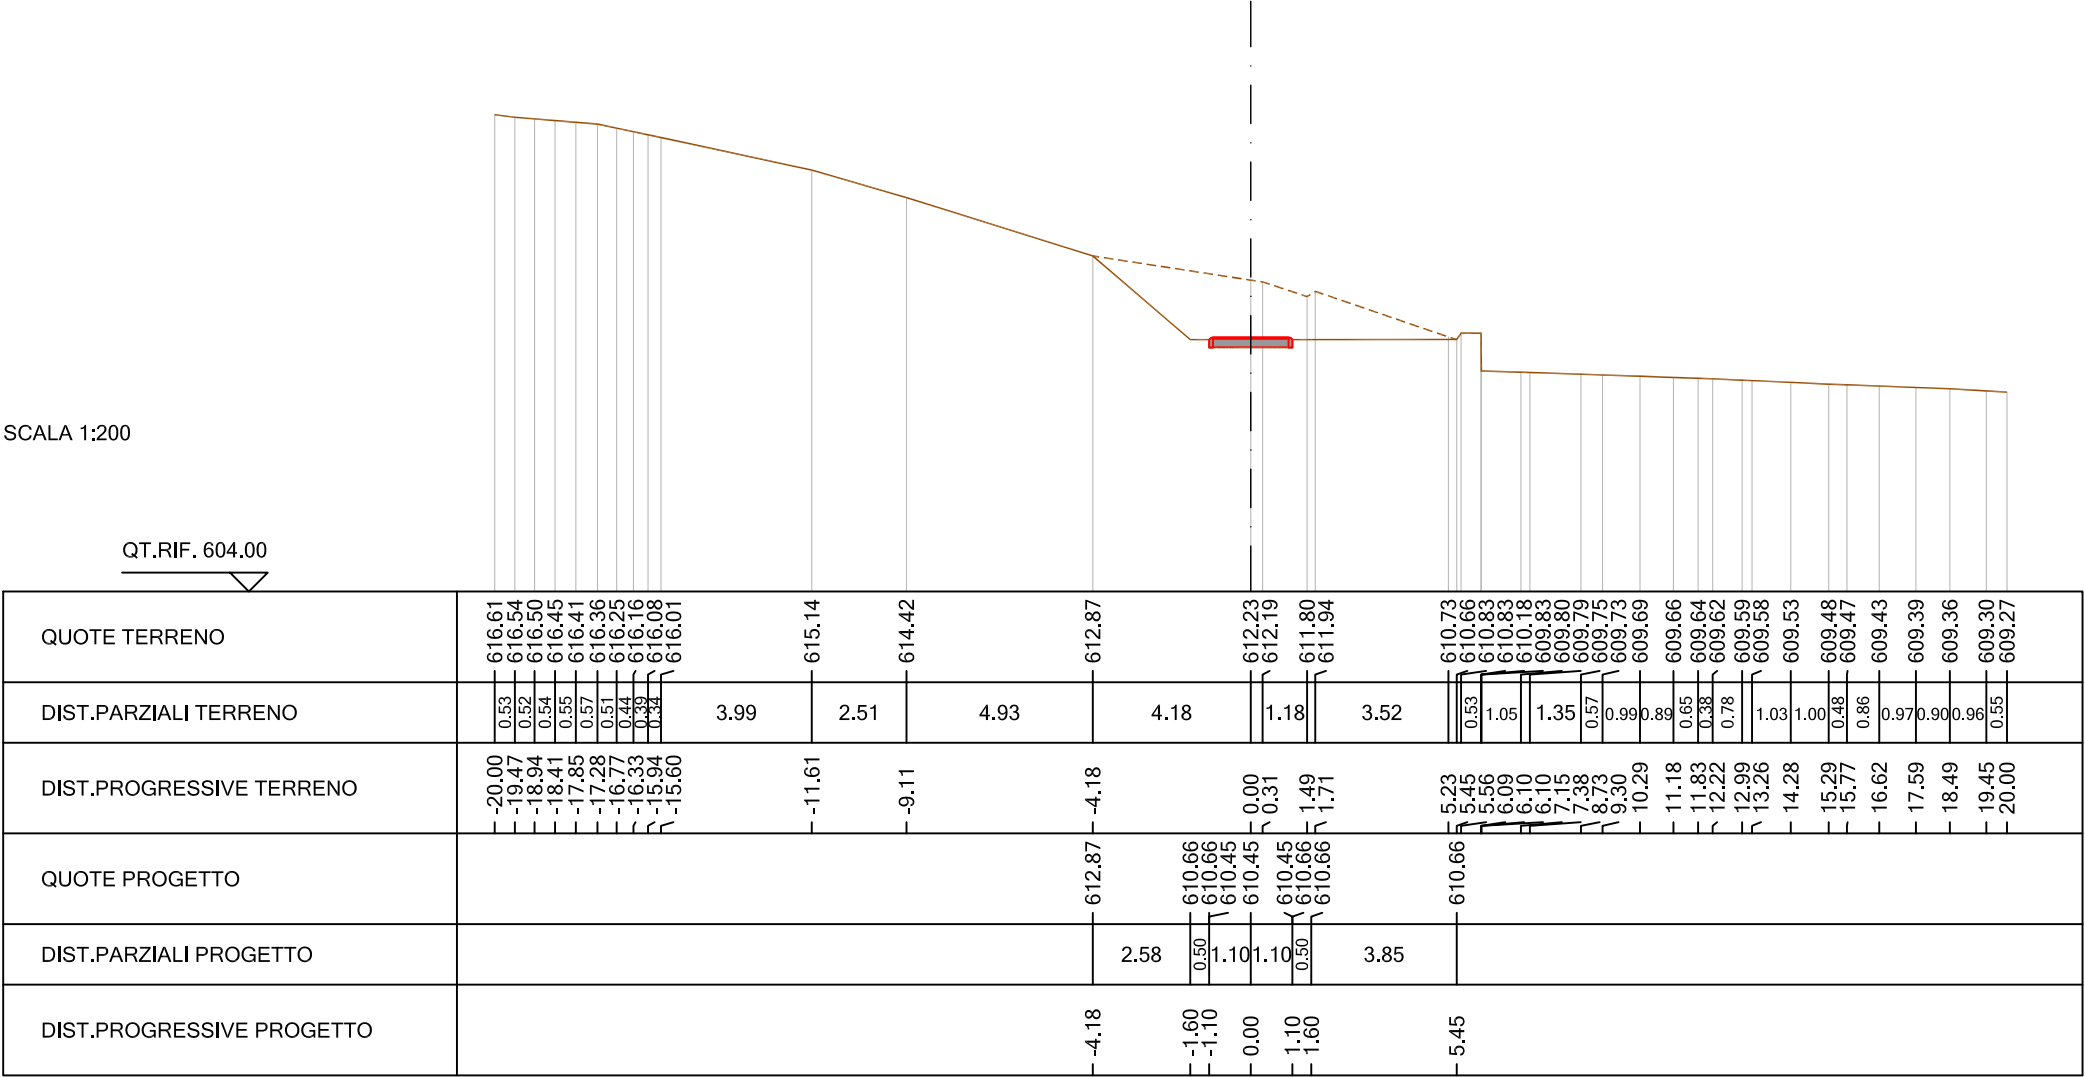

SEZIONE N. : 6
QT. PROGETTO : 610.43
DIST.PROG. : 25.00
DIST.PREC. : 5.00
DIST.SUCC. : 5.00


SCALA 1:200

QT.RIF. 604.00

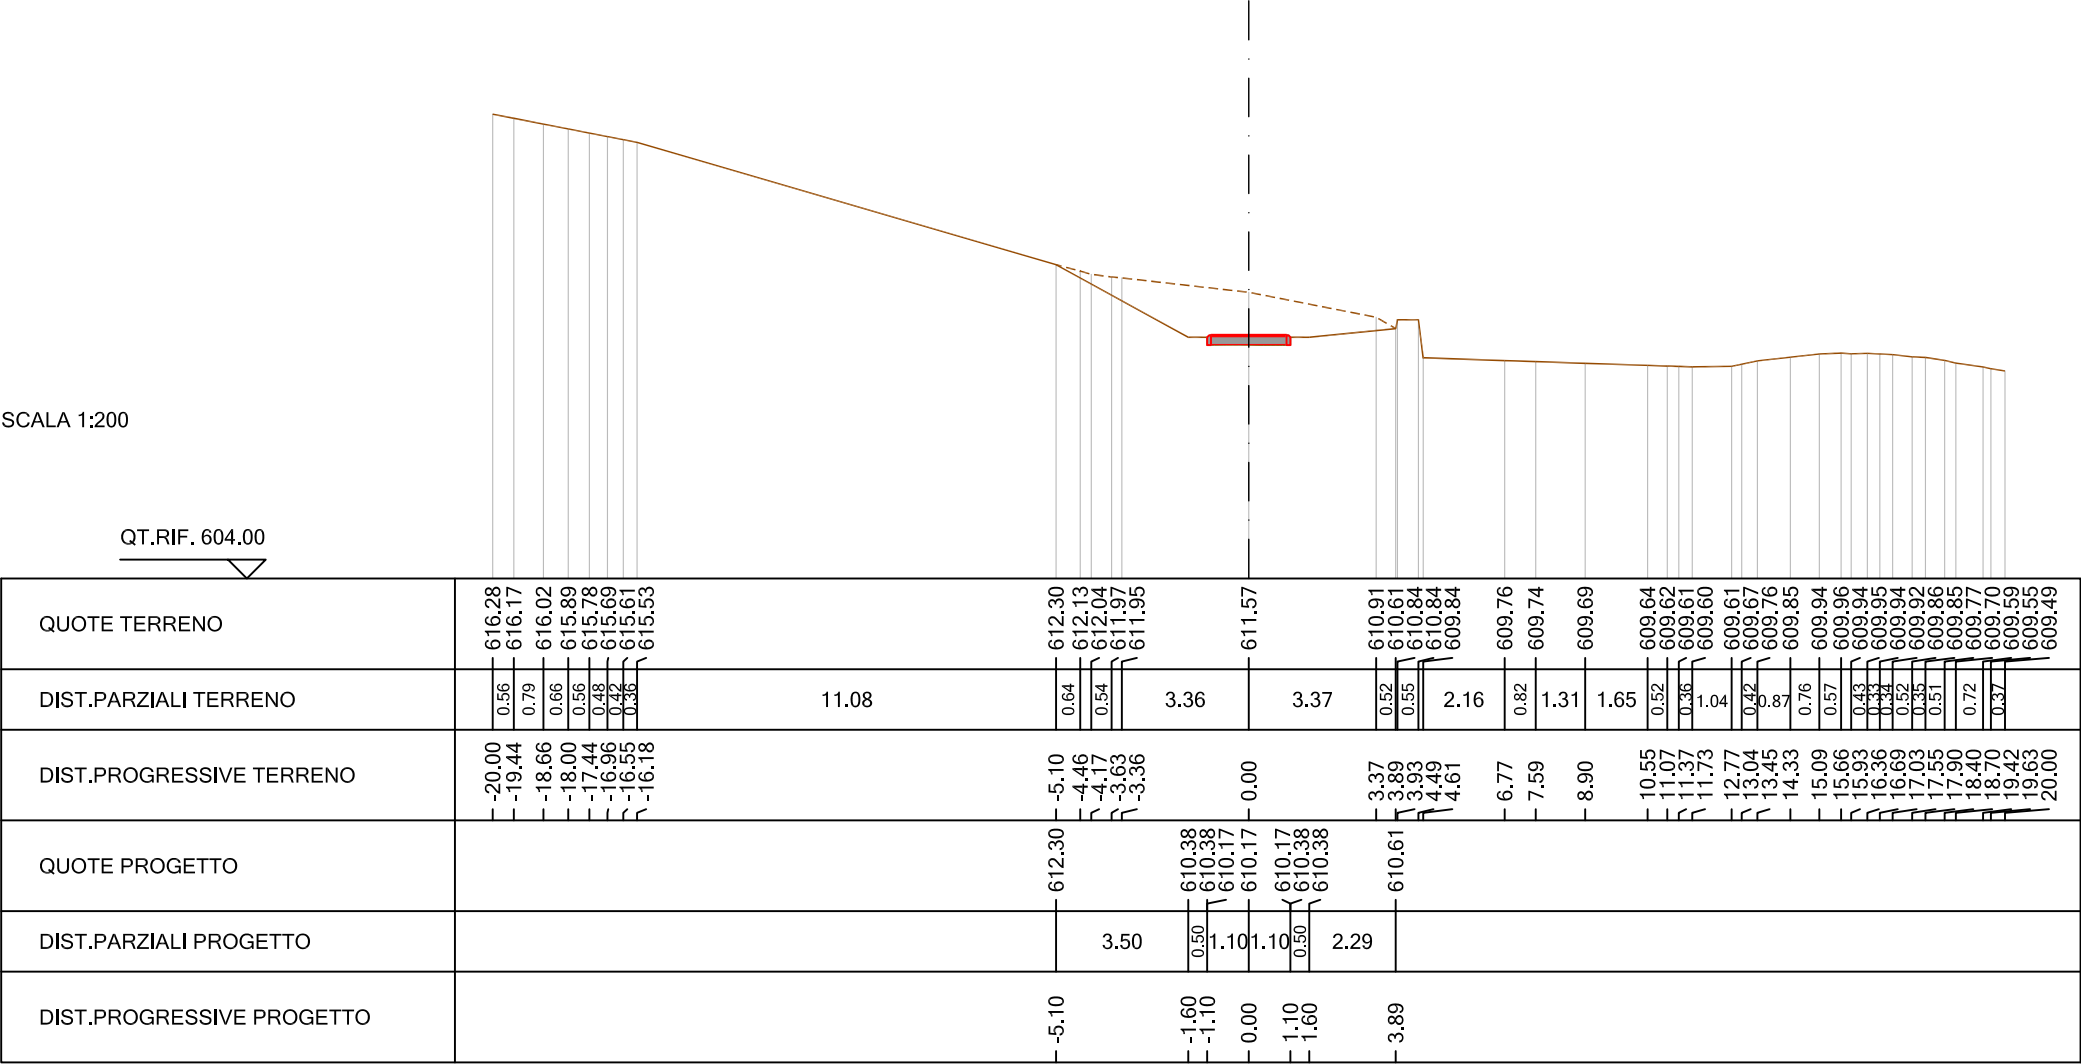


DIST.SUCC. : 5.00

QT.RIF. 603.00

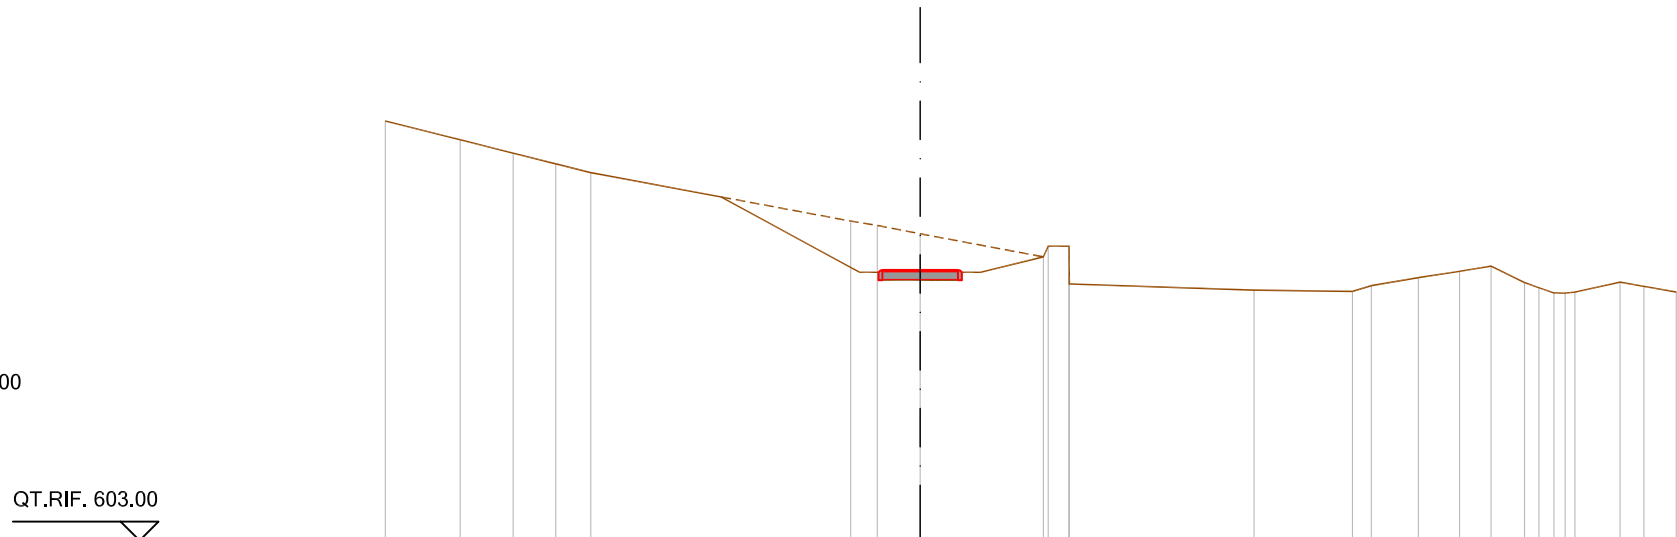[illegible]


DIST.SUCC.: 5.00

QT.RIF. 602.00

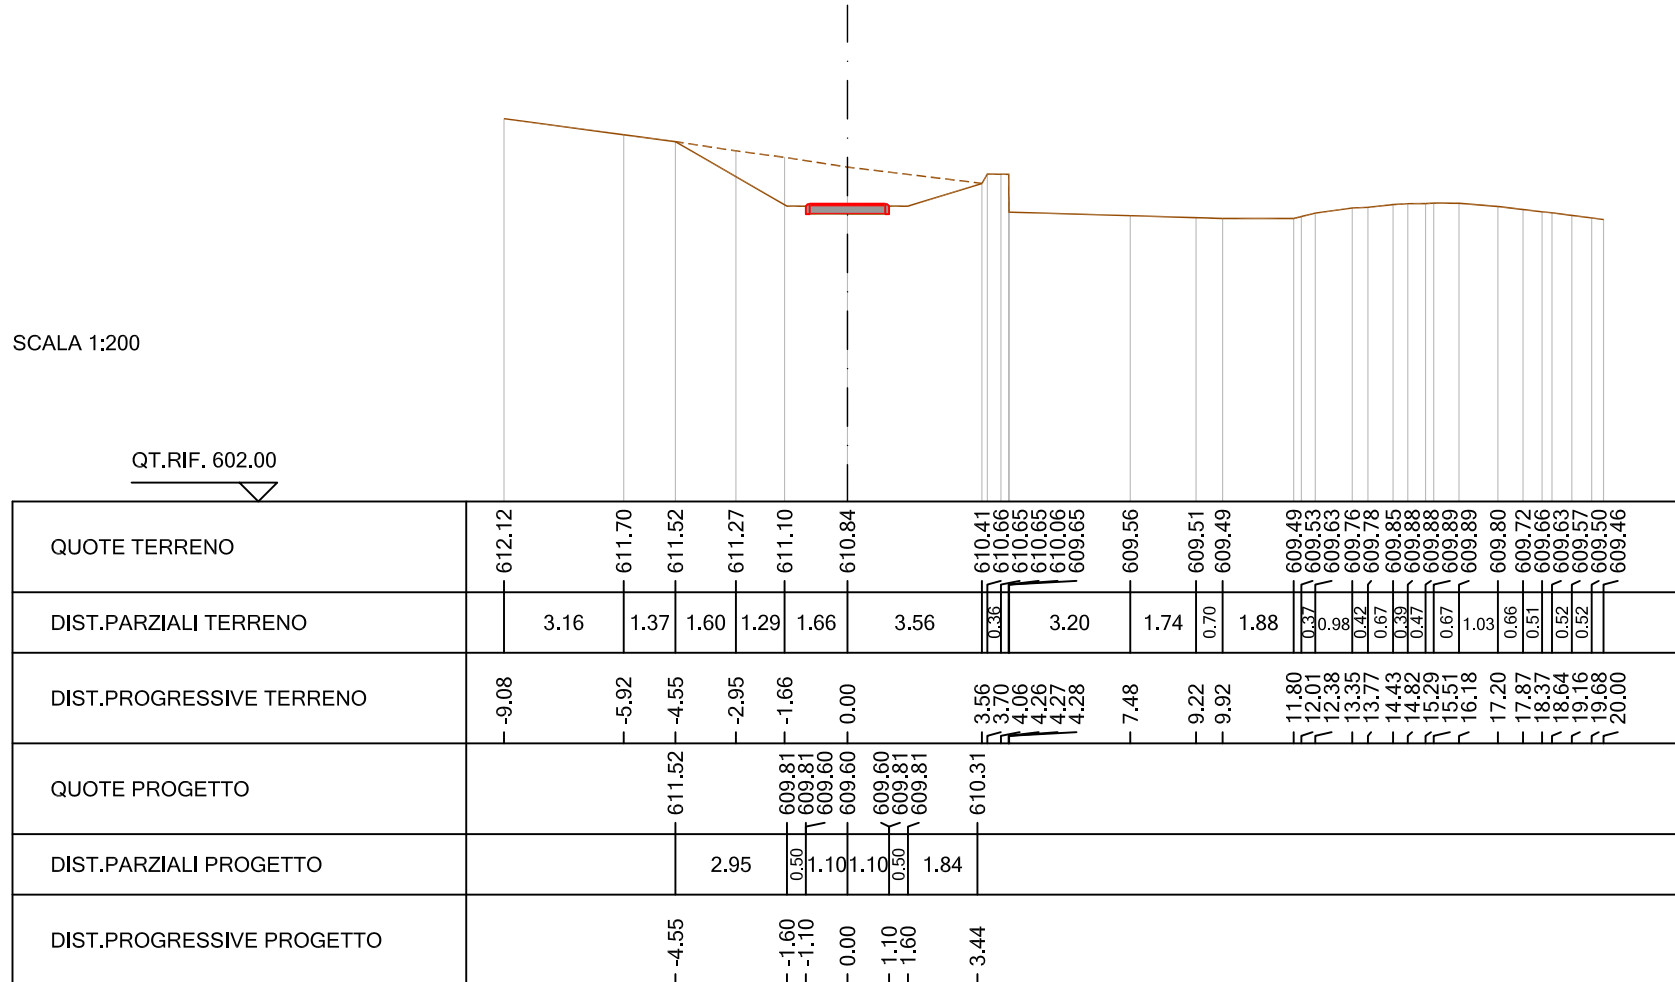

DIST.SUCC.: 5.00

QT.RIF. 601.00

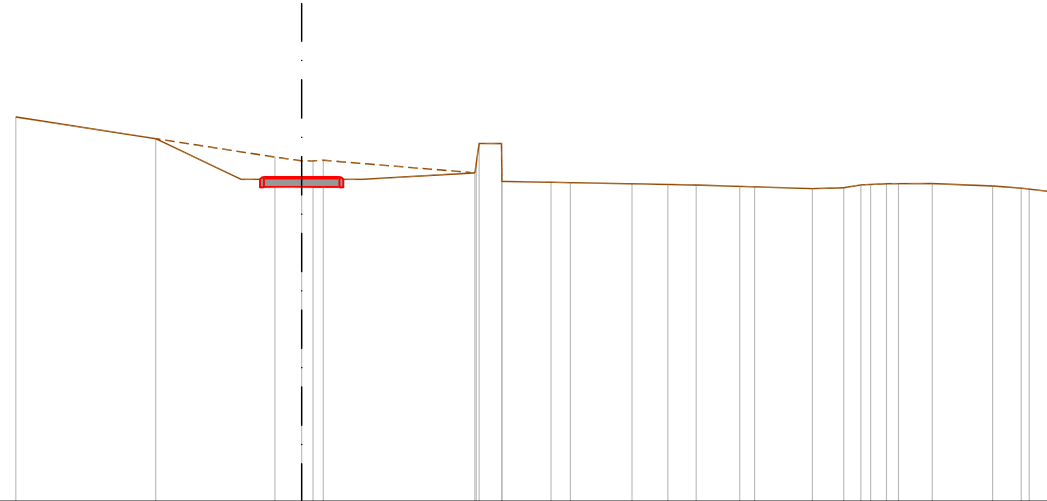[illegible]


DIST.SUCC.: 5.00

QT.RIF. 601.00

[illegible]

SEZIONE N. : 11
QT. PROGETTO : 609.00
DIST.PROG. : 50.00
DIST.PREC. : 5.00
DIST.SUCC. : 5.00

SCALA 1:200

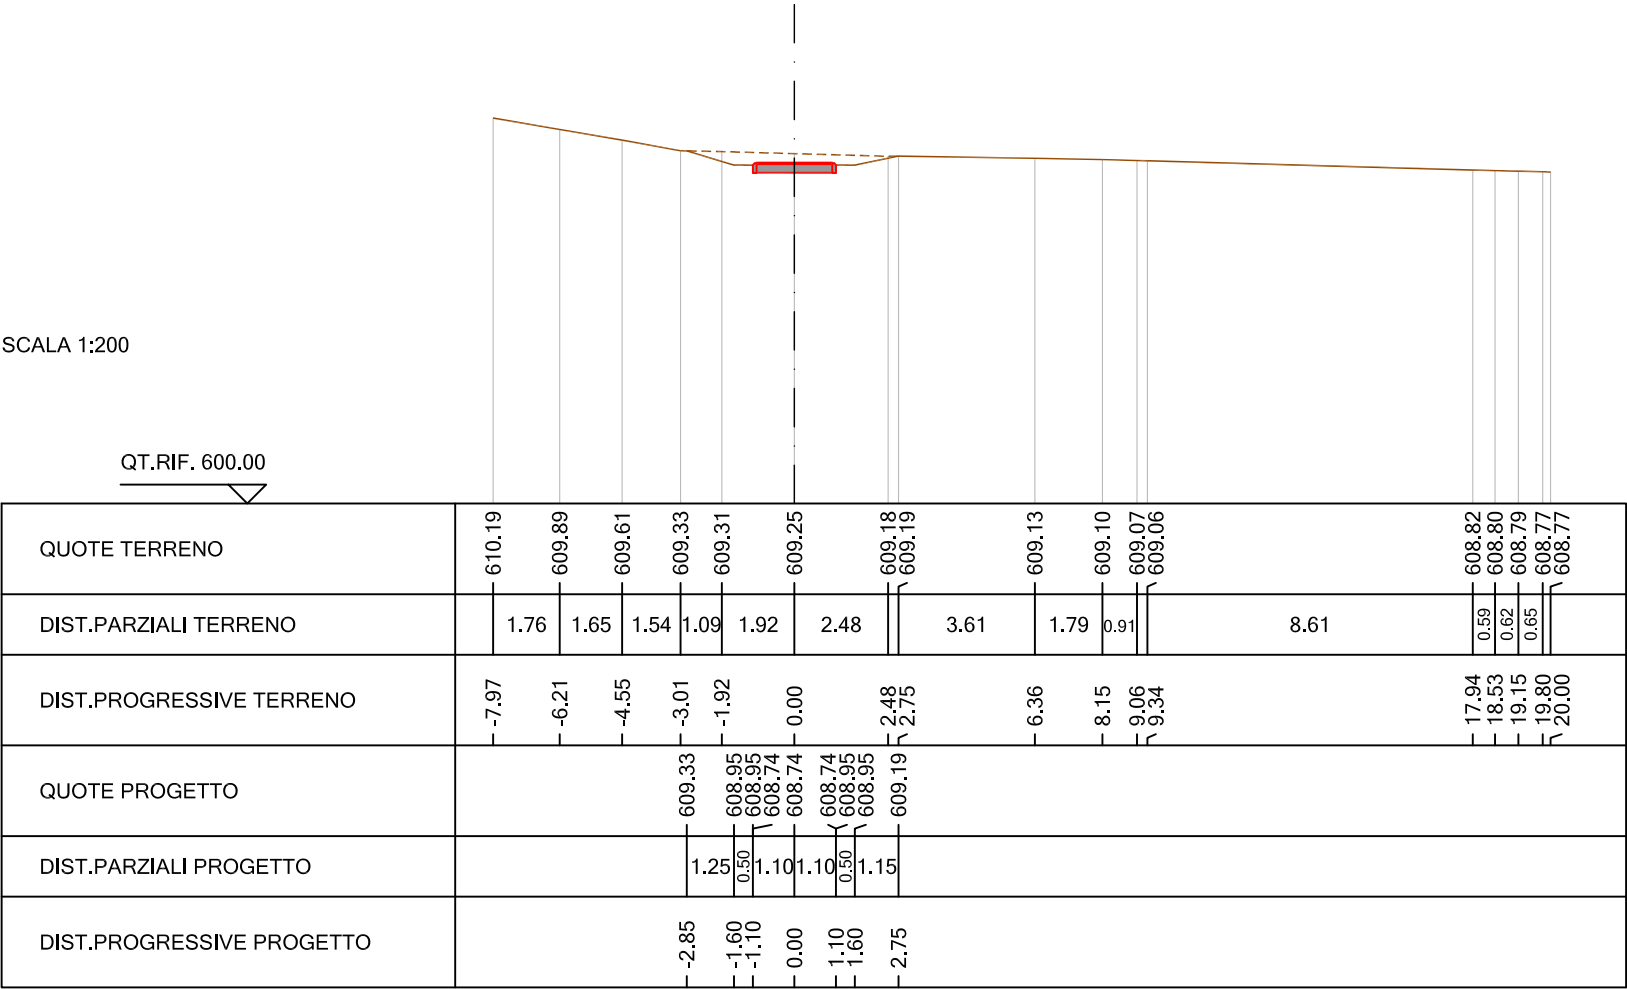

DIST.SUCC.: 5.00

QT.RIF. 600.00

[illegible]

DIST.SUCC.: 5.00


QT.RIF. 600.00

[illegible]

SEZIONE N. : 14
QT. PROGETTO : 608.79
DIST.PROG. : 65.00
DIST.PREC. : 5.00
DIST.SUCC. : 5.00

SCALA 1:200

QT.RIF. 600.00

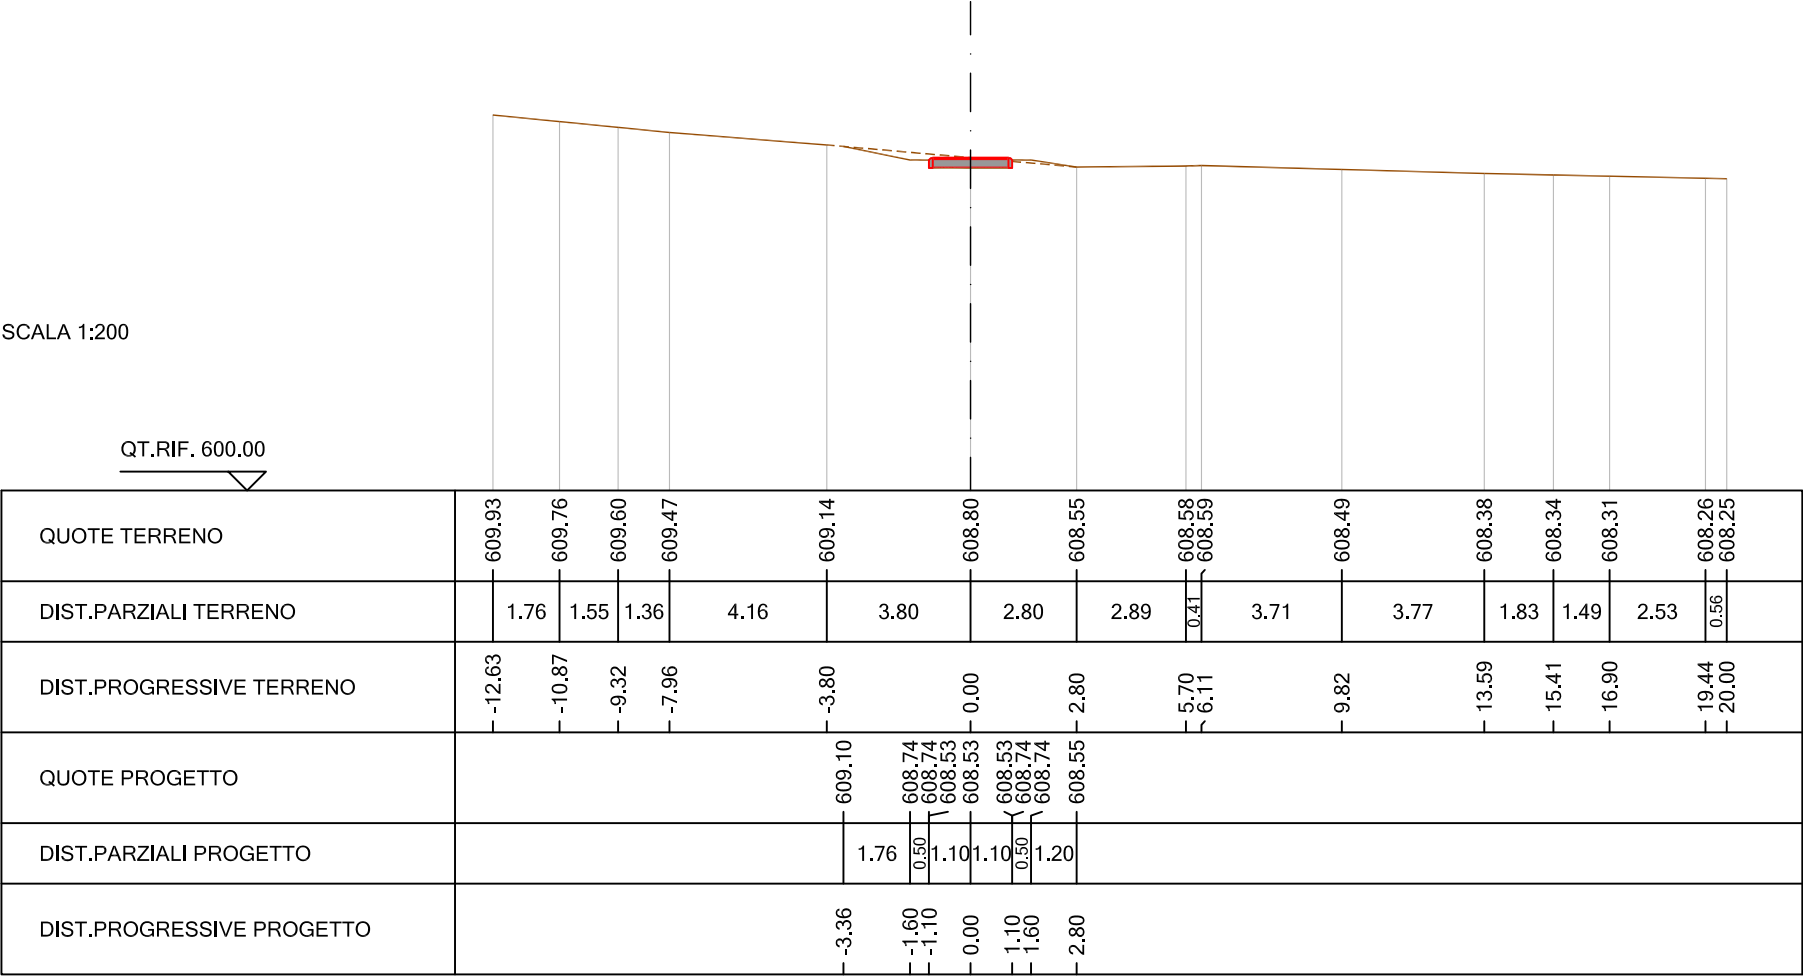

SEZIONE N. : 15
QT. PROGETTO : 608.72
DIST.PROG. : 70.00
DIST.PREC. : 5.00
DIST.SUCC. : 5.00

SCALA 1:200

QT.RIF. 600.00

QUOTE TERRENO	610.36	610.30	610.21	610.13	610.05		609.38	609.23	609.10	609.00	608.91	608.84	608.78	608.72	608.59	608.33	608.43	608.37	608.31	608.30	608.21	608.17	608.11
DIST.PARZIALI TERRENO	0.61	0.97	0.90	0.84		6.61	1.51	1.24	1.03	0.87	0.75	0.65	0.57	1.64	3.31	2.20	3.56	3.21	0.68	3.20	1.49	2.35	
DIST.PROGRESSIVE TERRENO	-18.20	-17.58	-16.61	-15.72	-14.88		-8.26	-6.76	-5.52	-4.49	-3.61	-2.86	-2.21	-1.64	0.00	3.31	5.51	9.08	12.29	12.96	16.16	17.65	20.00
QUOTE PROGETTO												608.78	608.67	608.67	608.46	608.46	608.67	608.35					
DIST.PARZIALI PROGETTO												0.61	0.50	1.10	1.10	1.47							
DIST.PROGRESSIVE PROGETTO												-2.21	-1.60	-1.10	0.00	1.10	1.60	3.07					

DIST.SUCC.: 5.00


QT.RIF. 600.00

[illegible]

SEZIONE N. : 17
QT. PROGETTO : 608.58
DIST.PROG. : 80.00
DIST.PREC. : 5.00
DIST.SUCC. : 5.00

SCALA 1:200


QT.RIF. 600.00

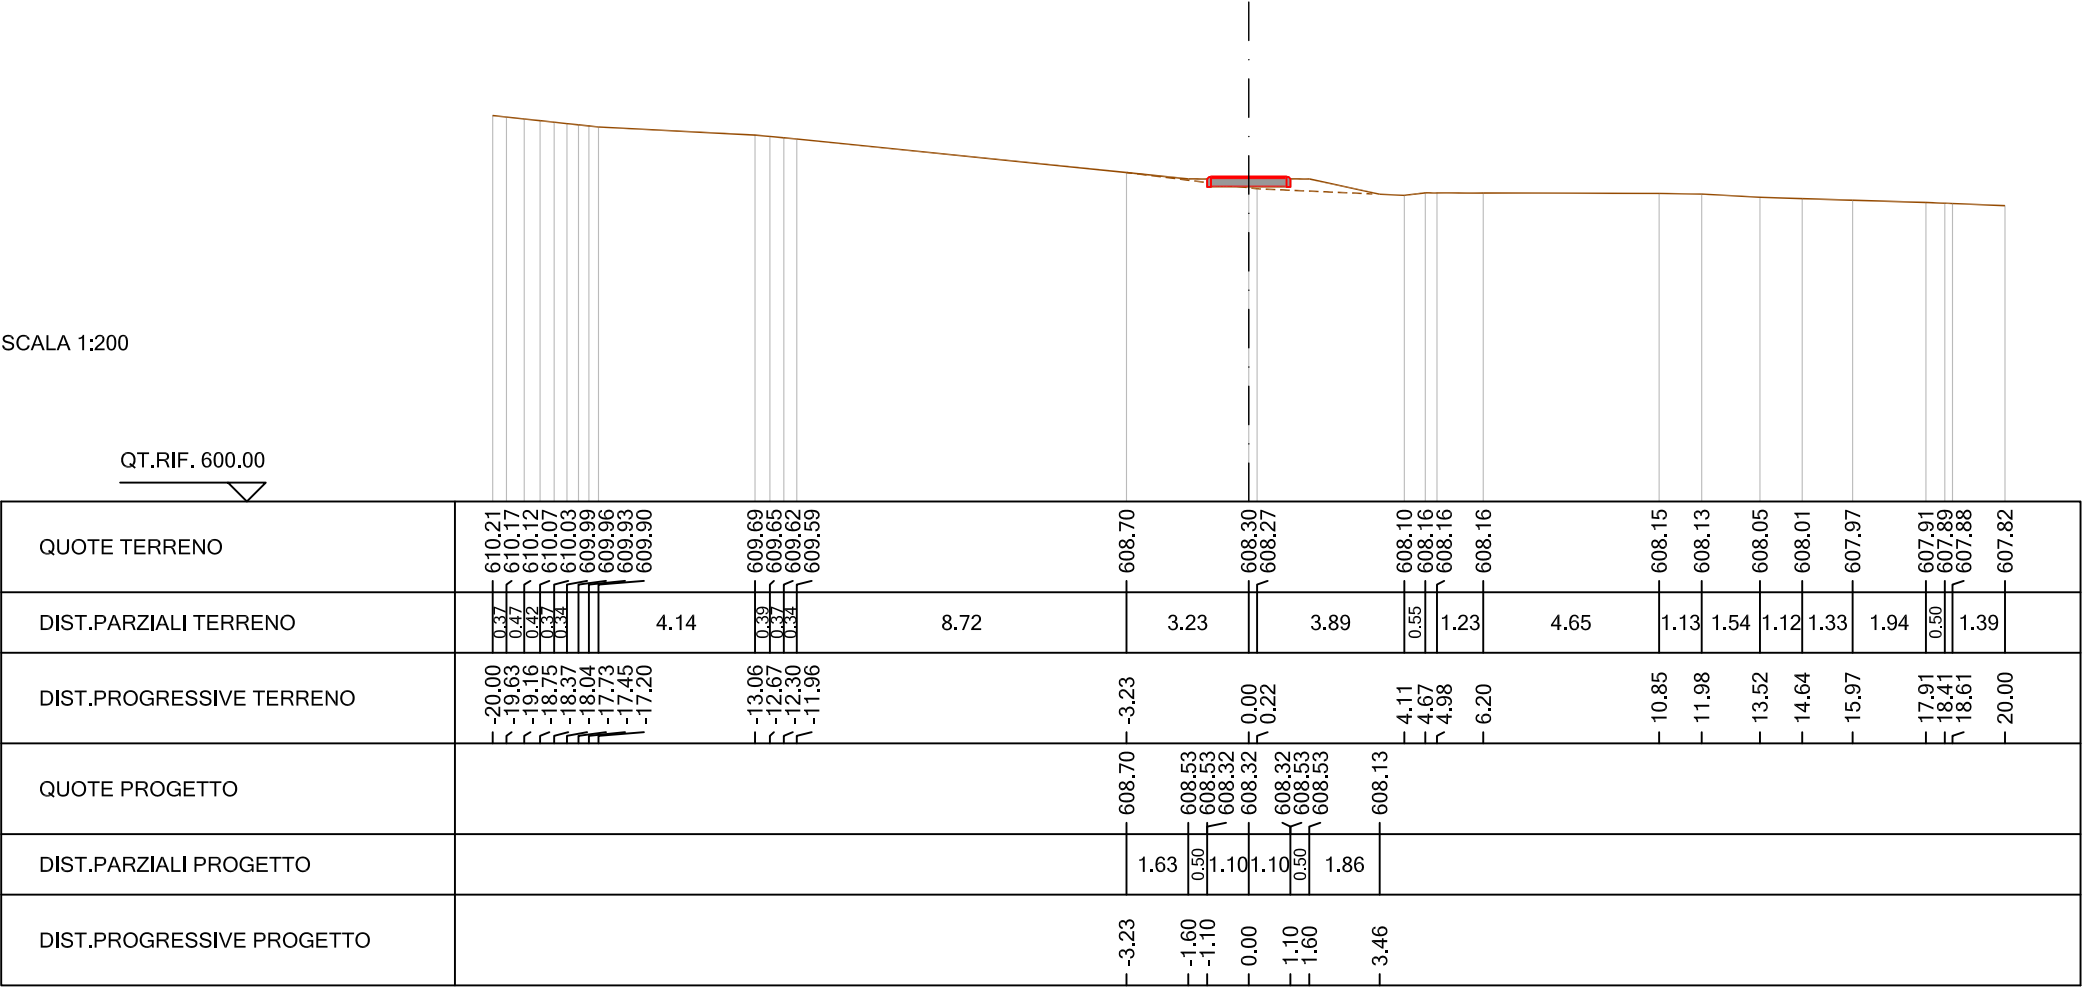

SEZIONE N. : 18
QT. PROGETTO : 608.51
DIST.PROG. : 85.00
DIST.PREC. : 5.00
DIST.SUCC. : 5.00

SCALA 1:200


QT.RIF. 600.00

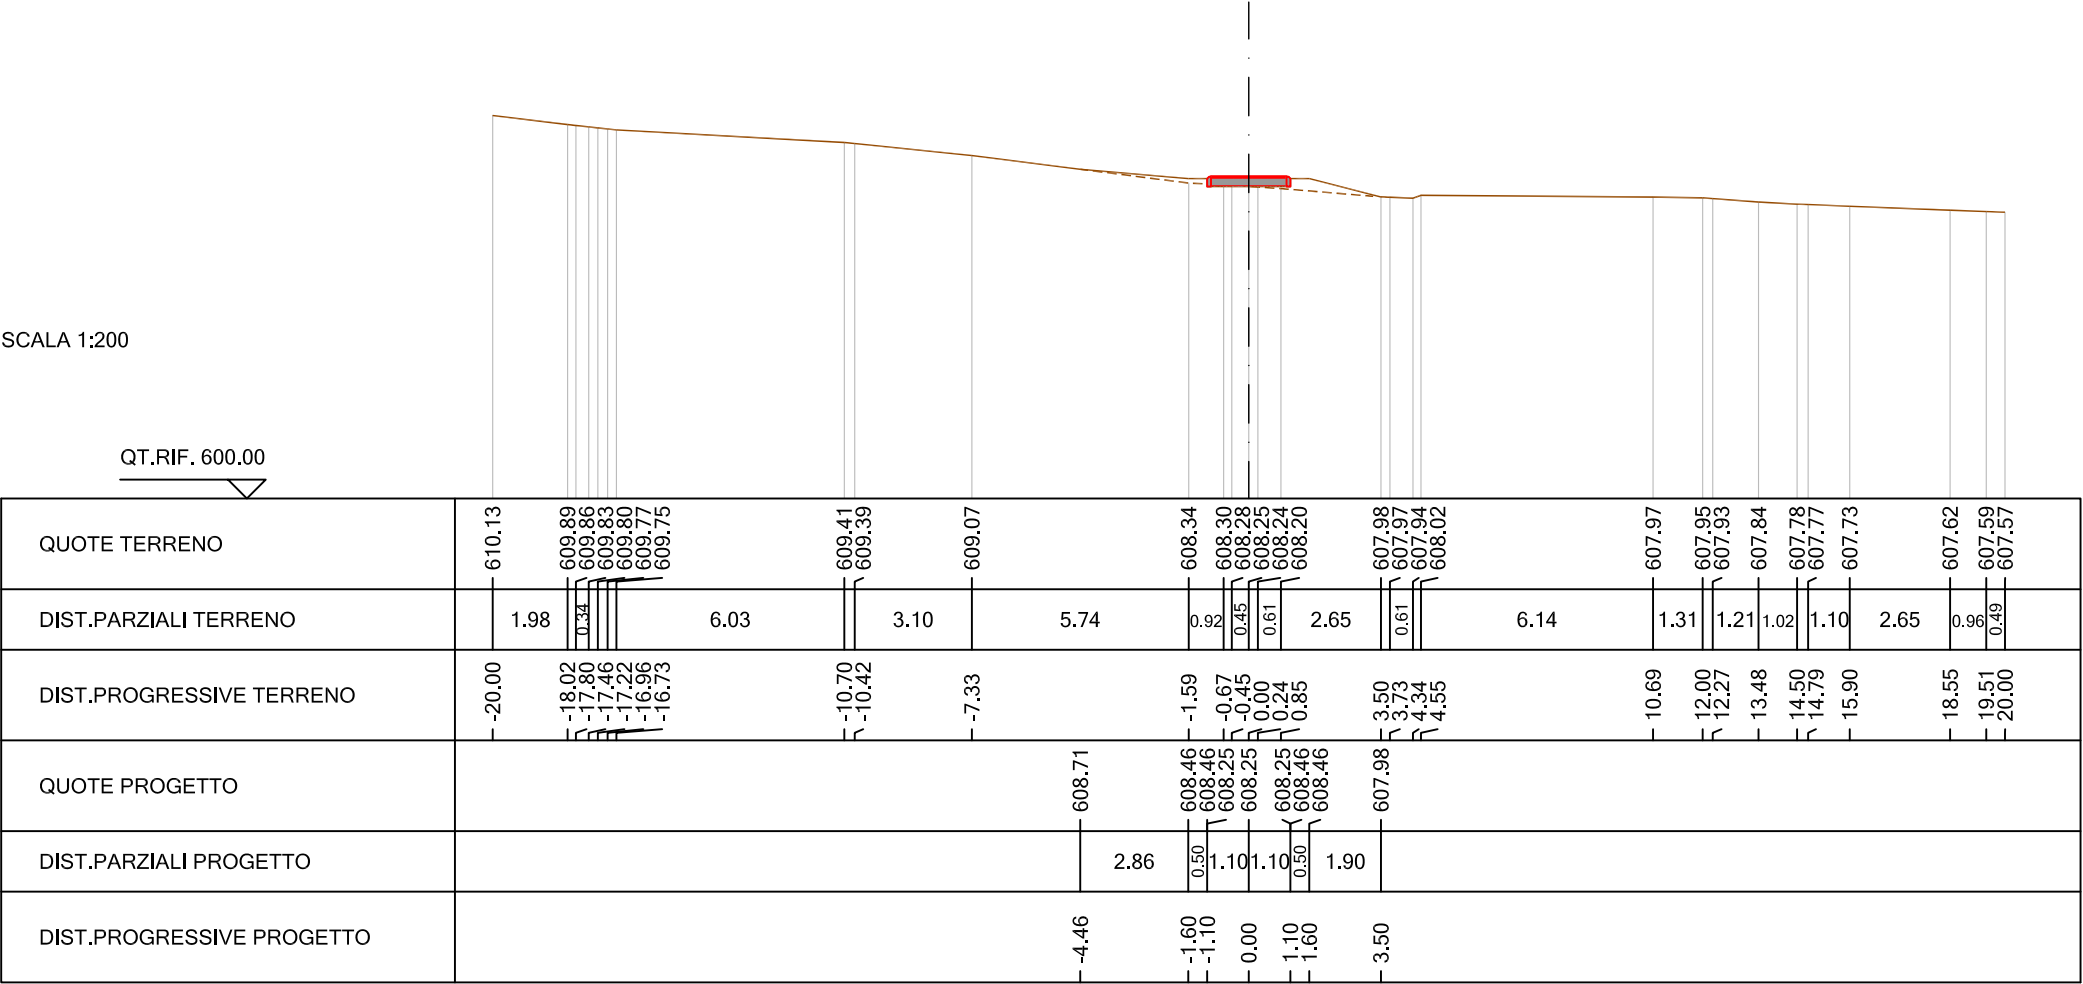

SEZIONE N. : 19
QT. PROGETTO : 608.44
DIST.PROG. : 90.00
DIST.PREC. : 5.00
DIST.SUCC. : 3.00

SCALA 1:200


QT.RIF. 600.00

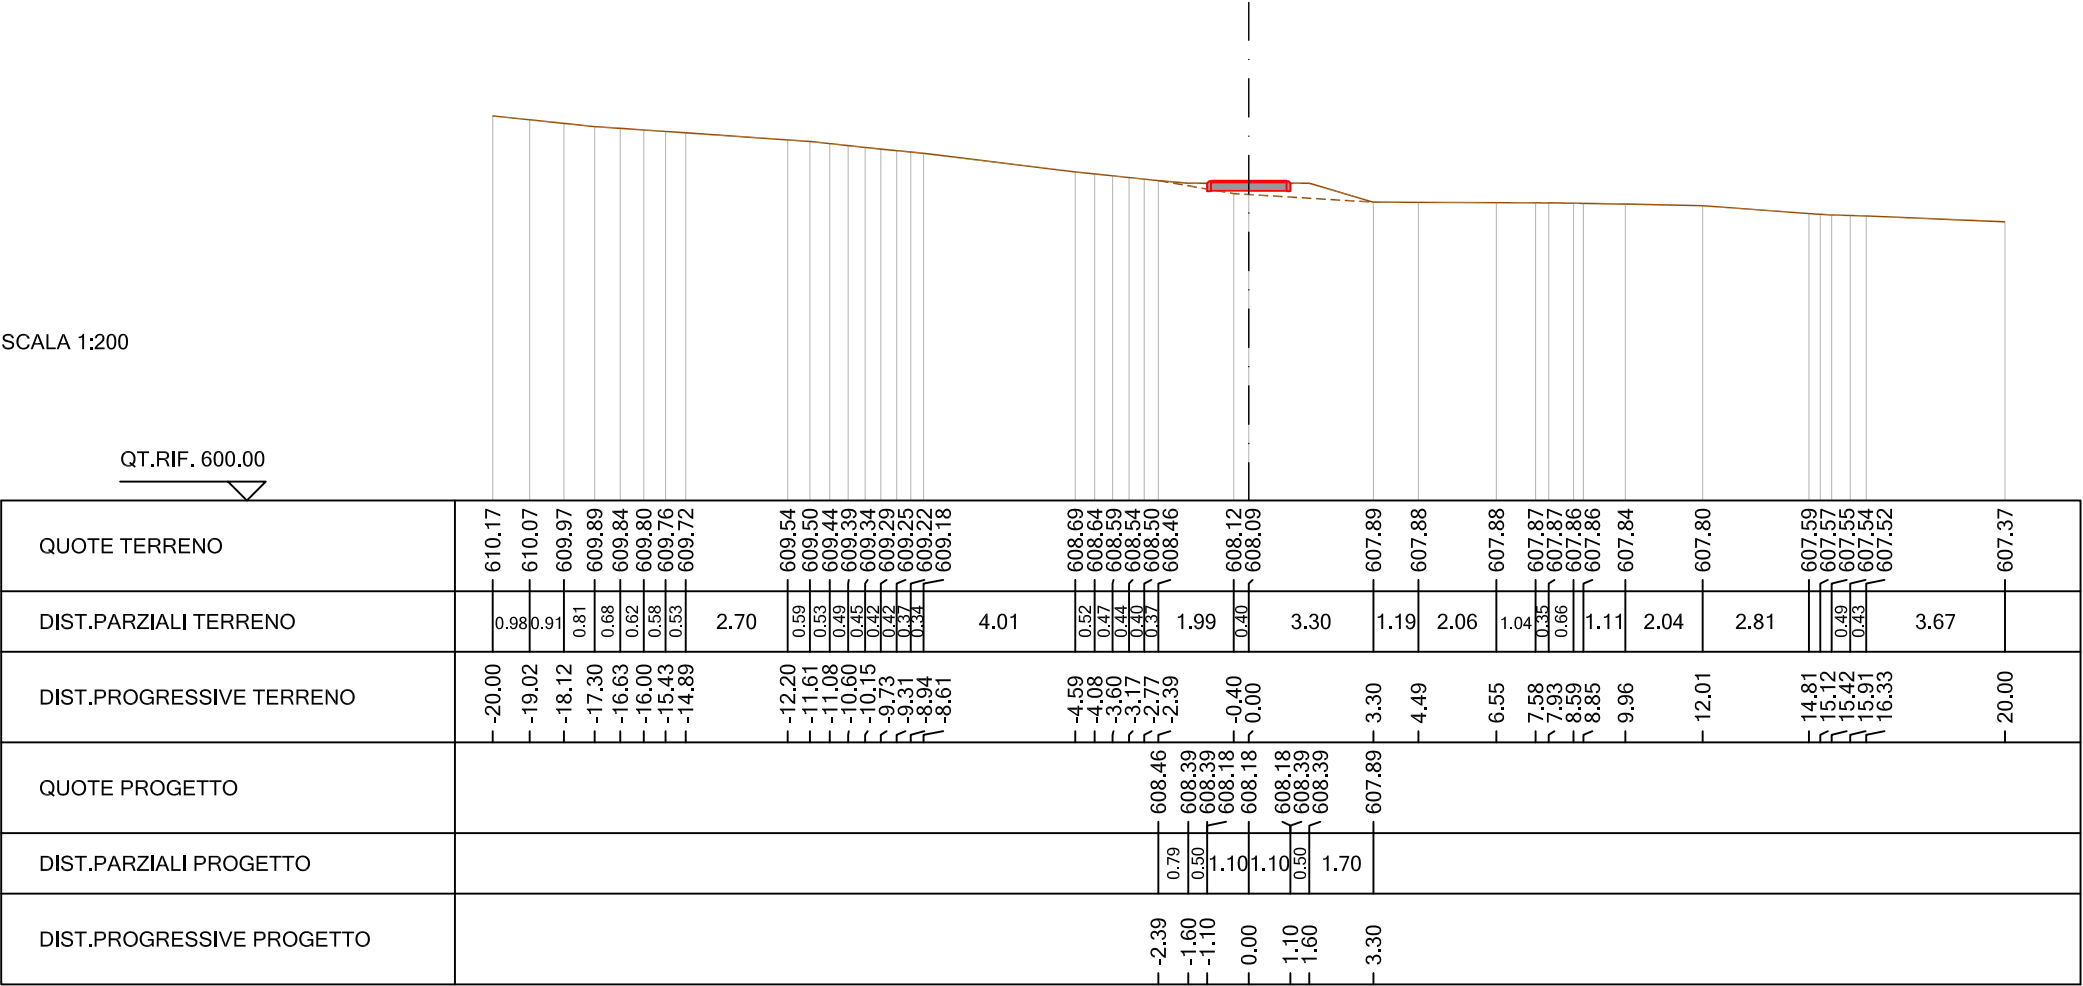

SEZIONE N. : 20
QT. PROGETTO : 608.40
DIST.PROG. : 93.00
DIST.PREC. : 3.00
DIST.SUCC. : 1.00

SCALA 1:200


QT.RIF. 599.00

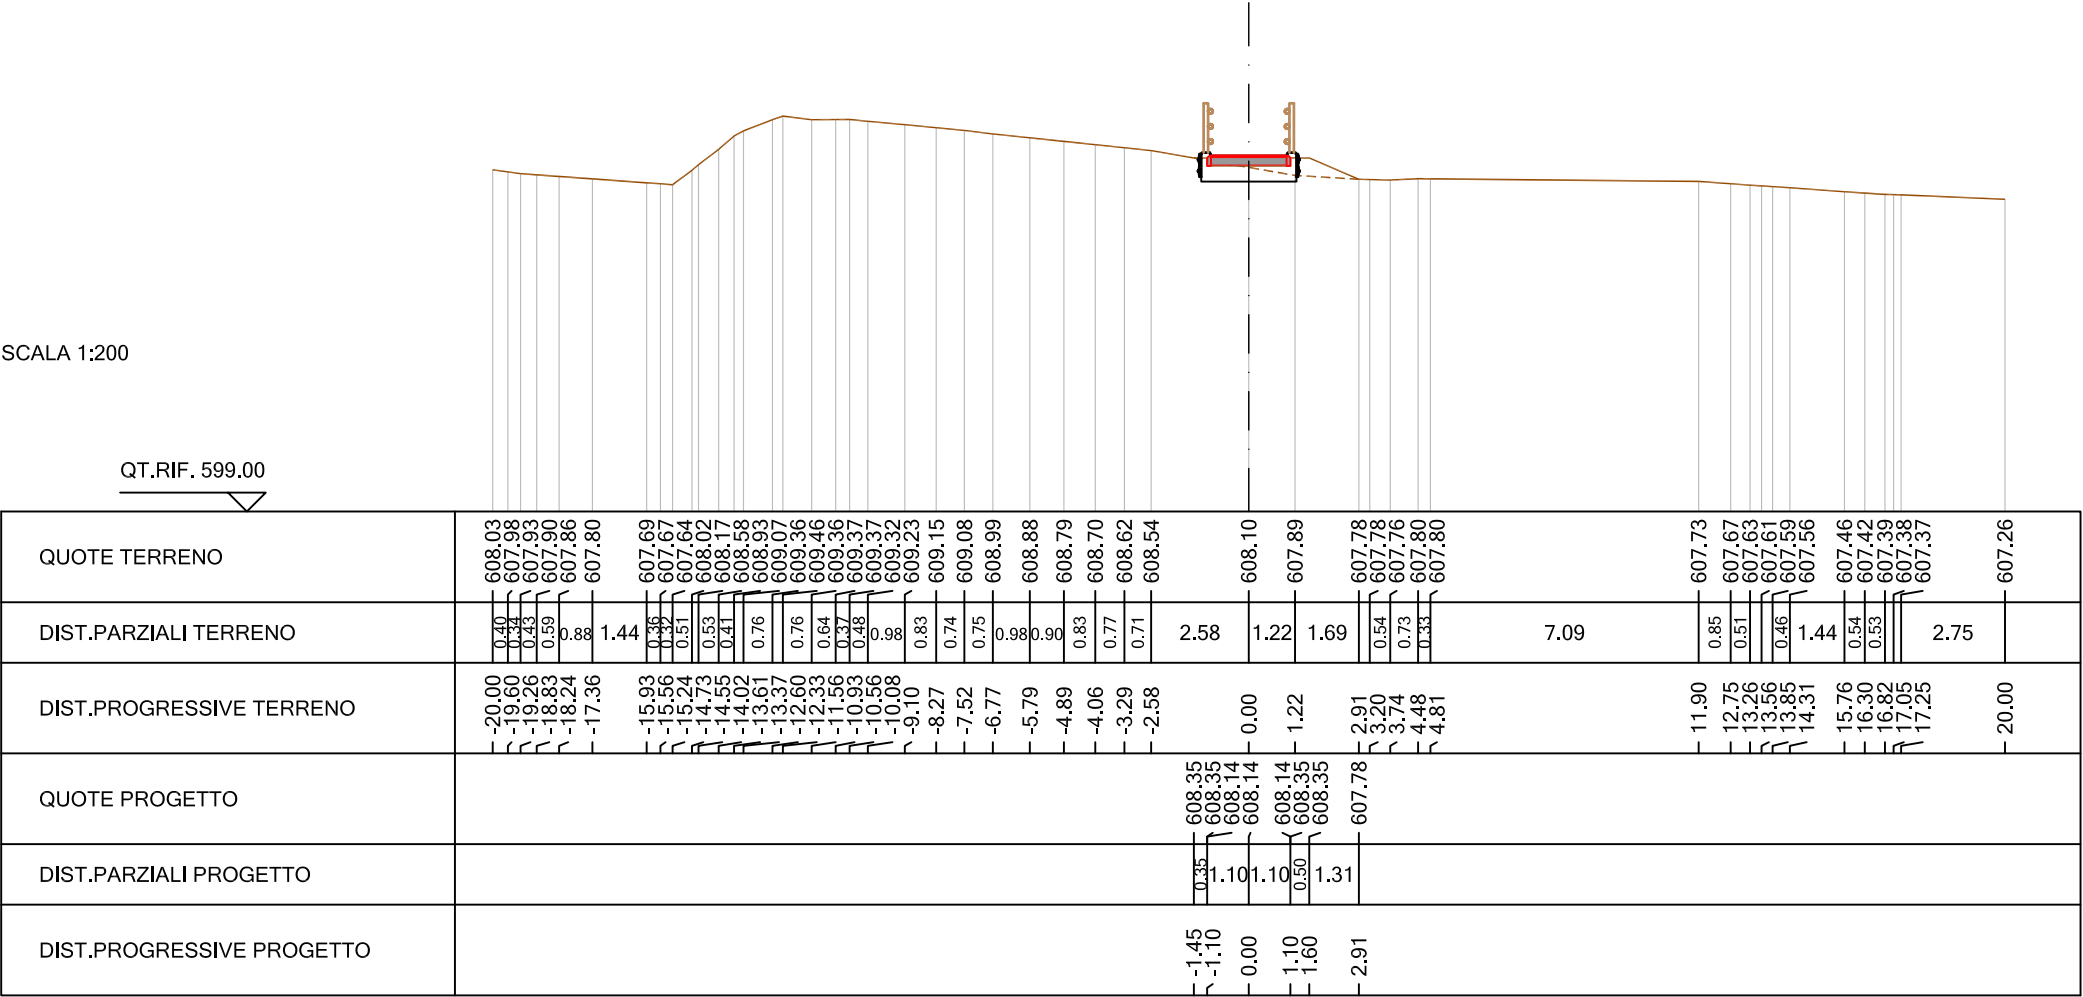

SEZIONE N. : 21
QT. PROGETTO : 608.40
DIST.PROG. : 94.00
DIST.PREC. : 1.00
DIST.SUCC. : 1.00


SCALA 1:200

QT.RIF. 599.00

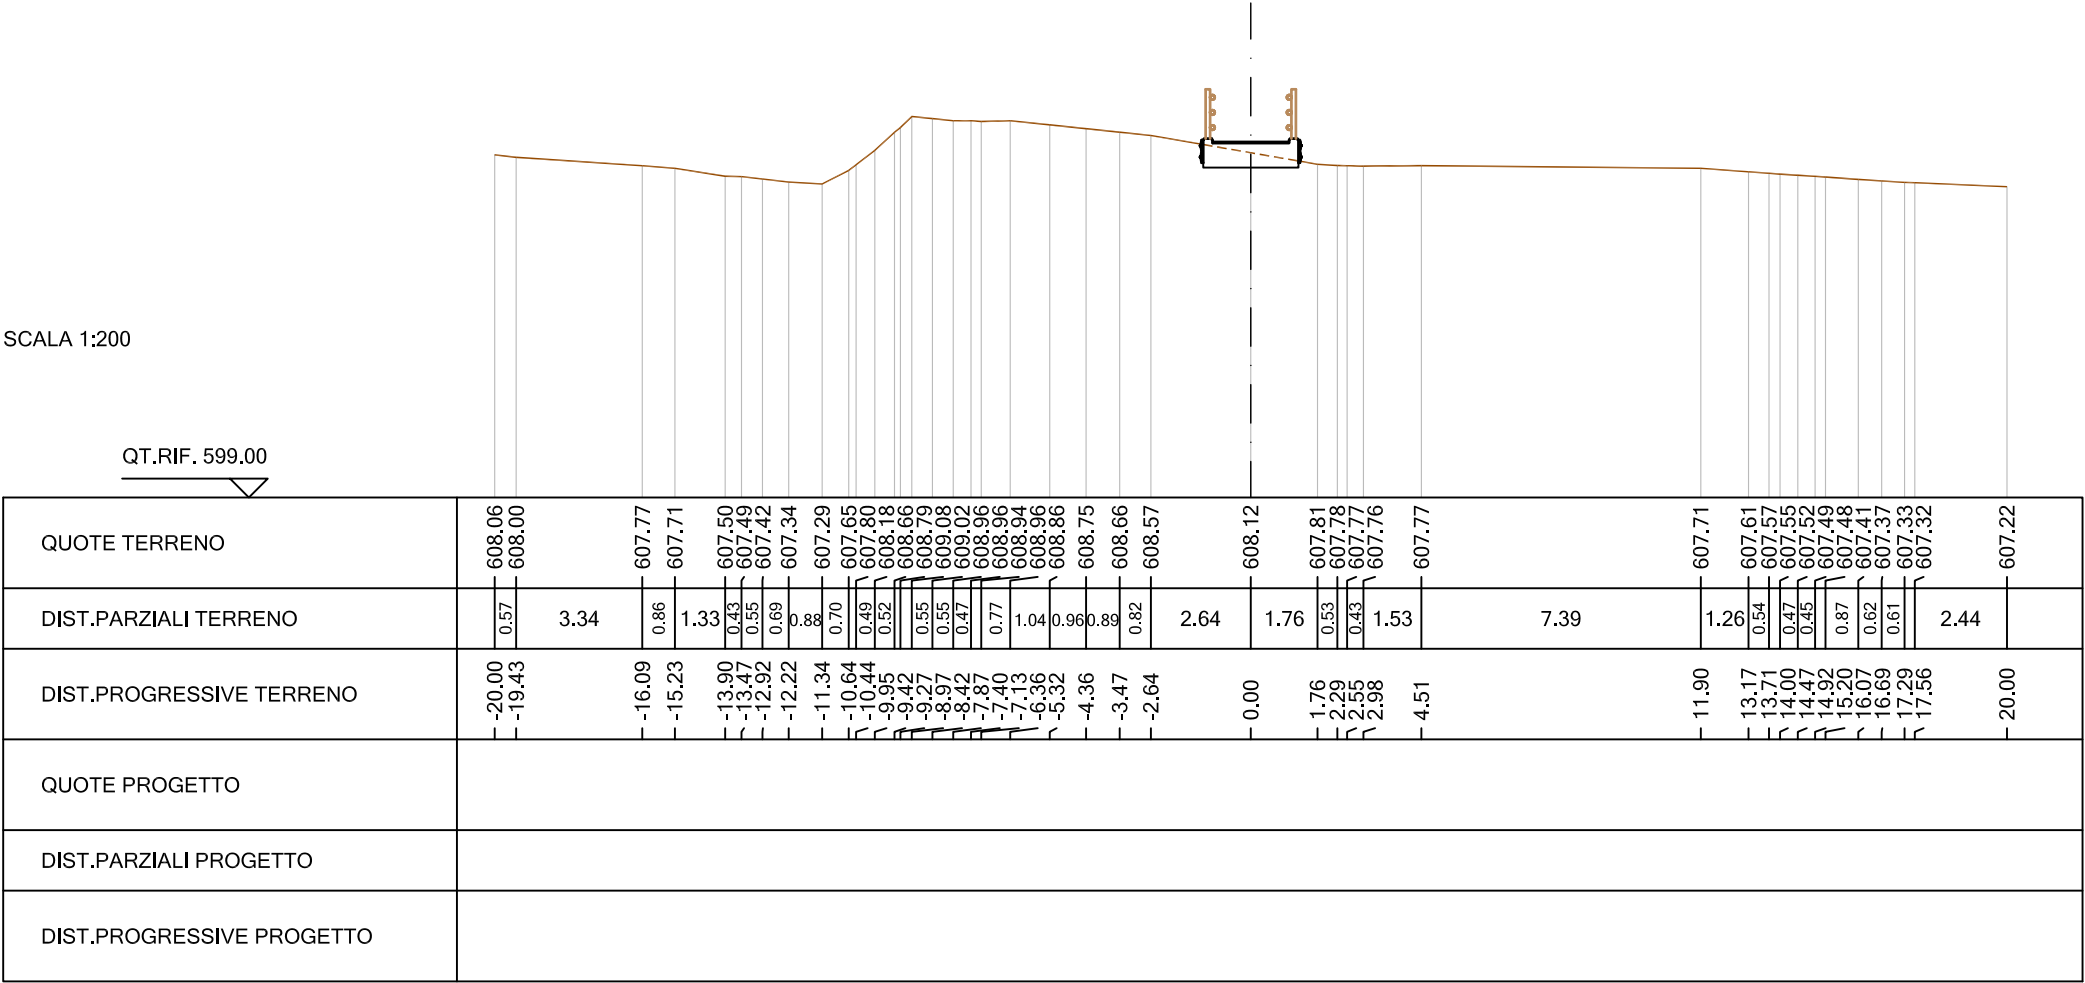

DIST.SUCC.: 1.00


QT.RIF. 599.00

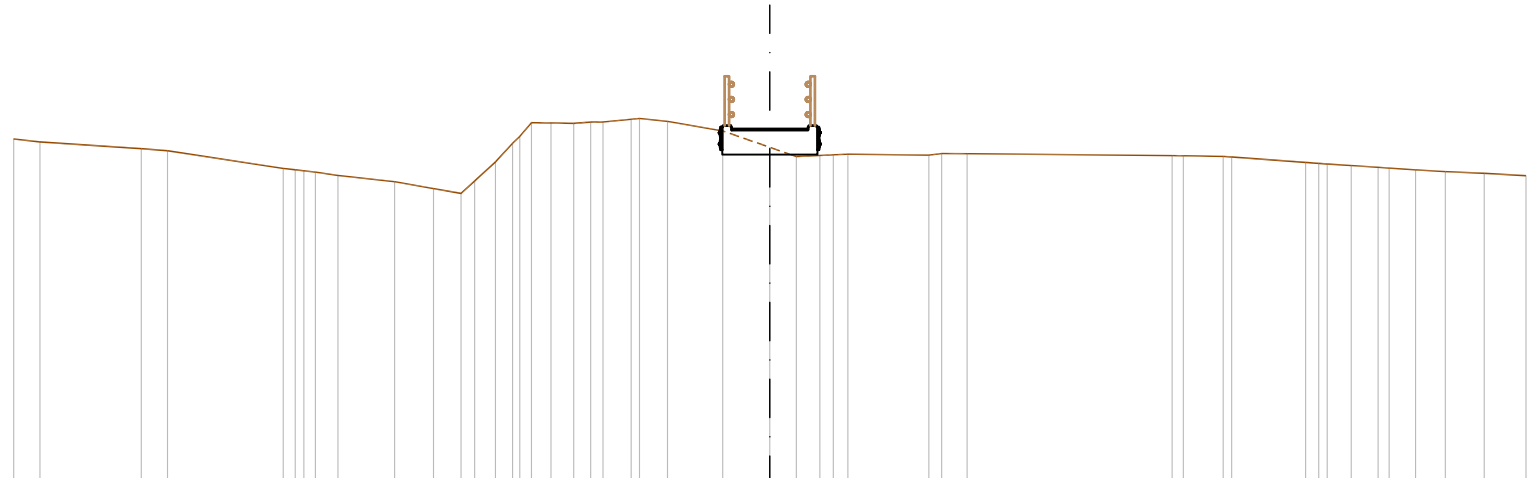[illegible]

SEZIONE N. : 23
QT. PROGETTO : 608.40
DIST.PROG. : 96.00
DIST.PREC. : 1.00
DIST.SUCC. : 1.00


SCALA 1:200

QT.RIF. 598.00

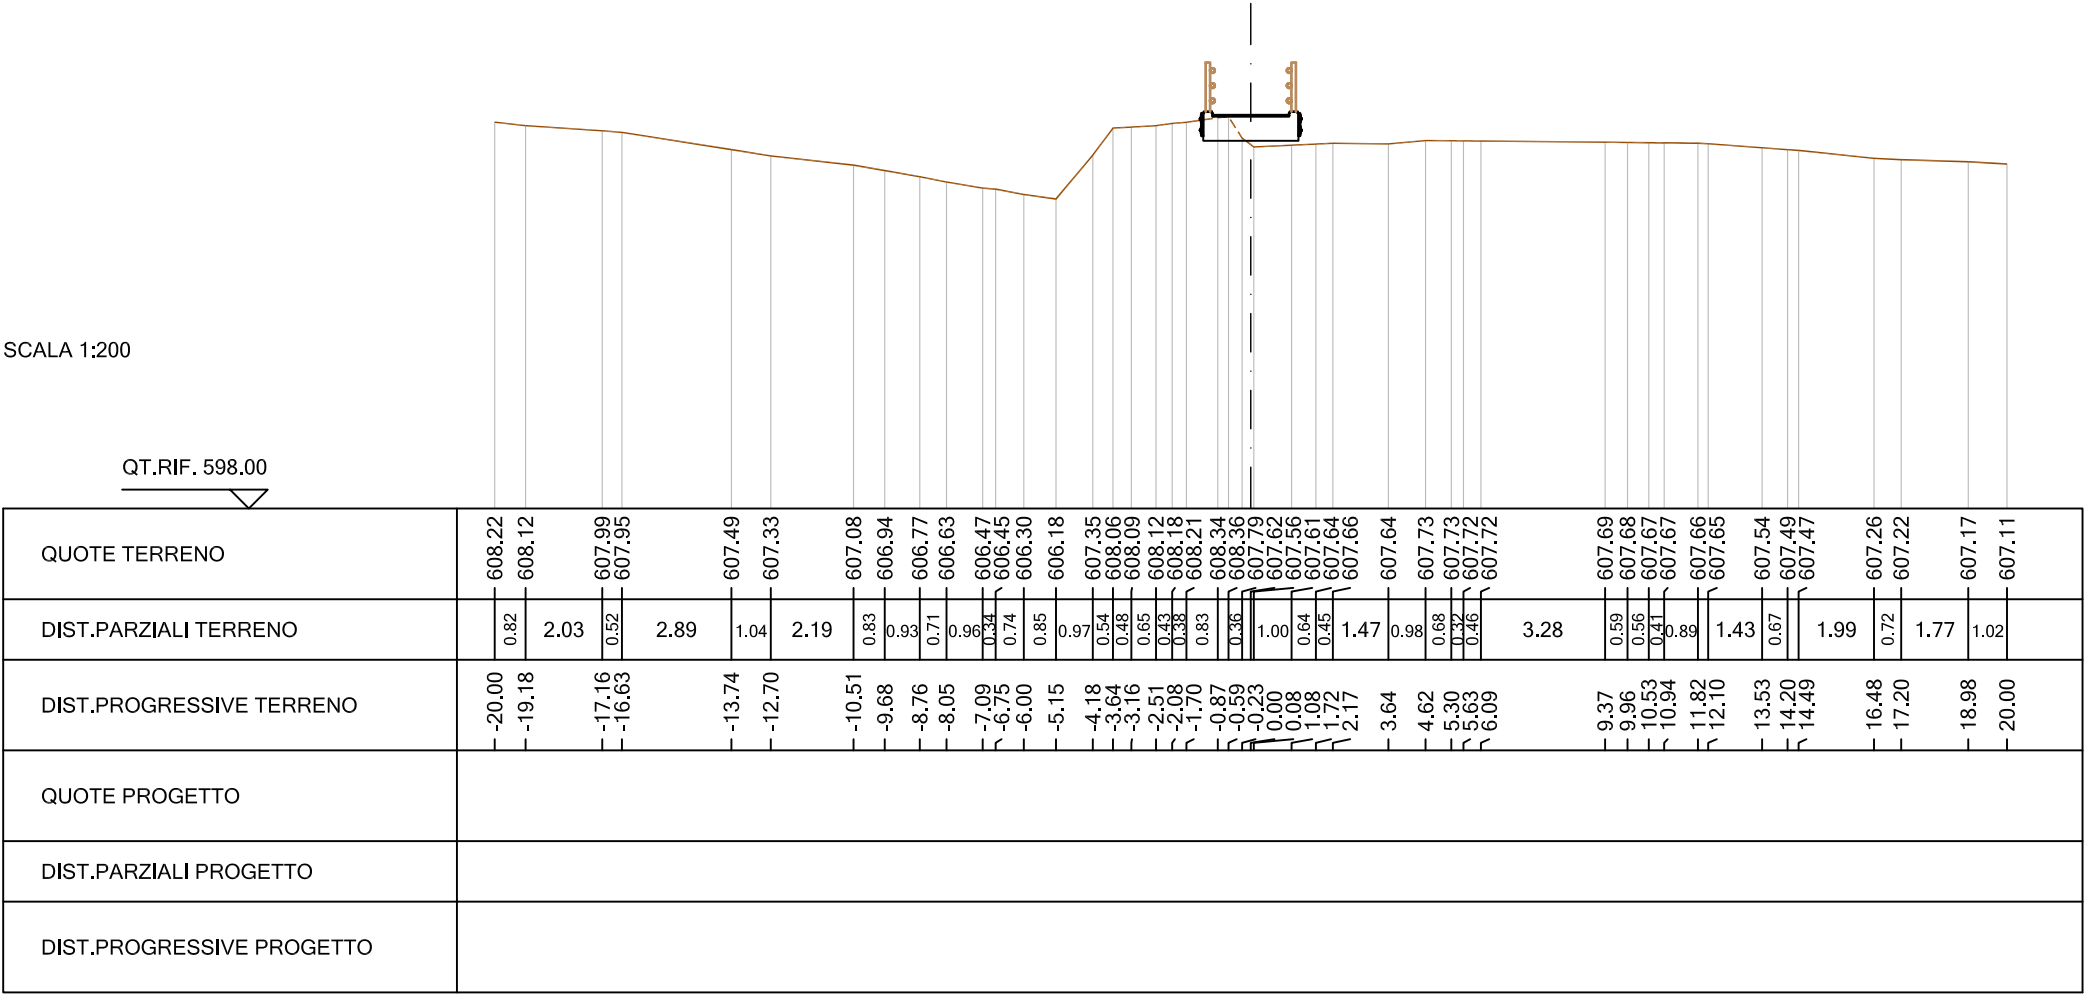


DIST.SUCC.: 1.00

QT.RIF. 598.00

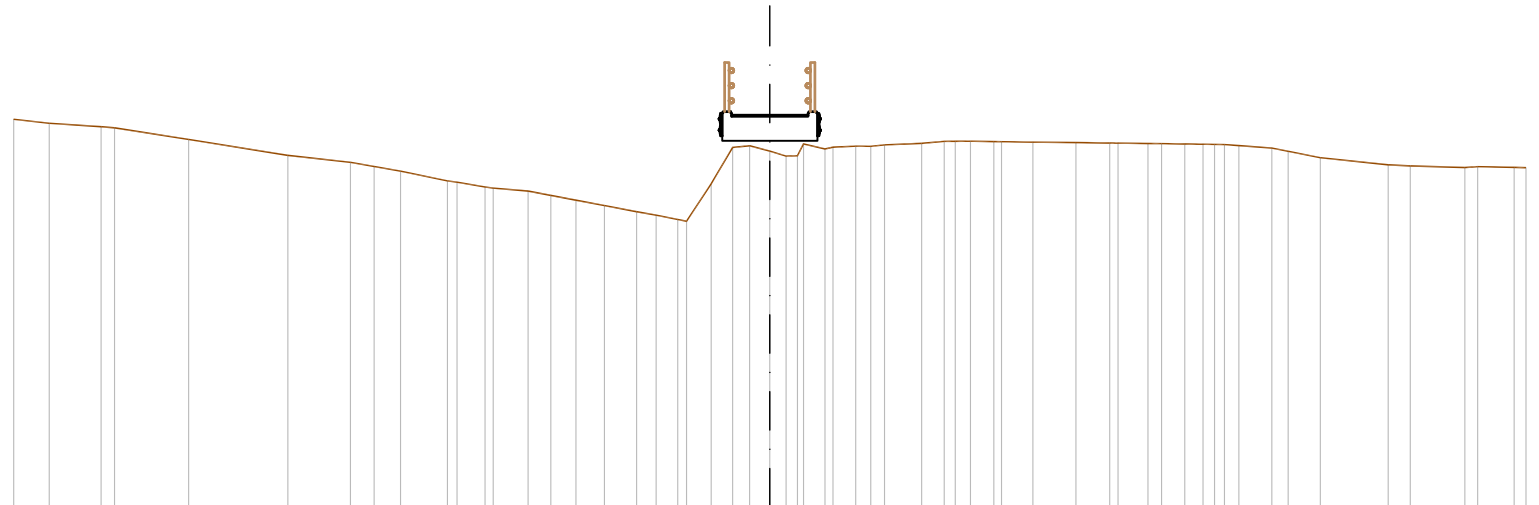[illegible]

DIST.SUCC.: 1.00


QT.RIF. 598.00

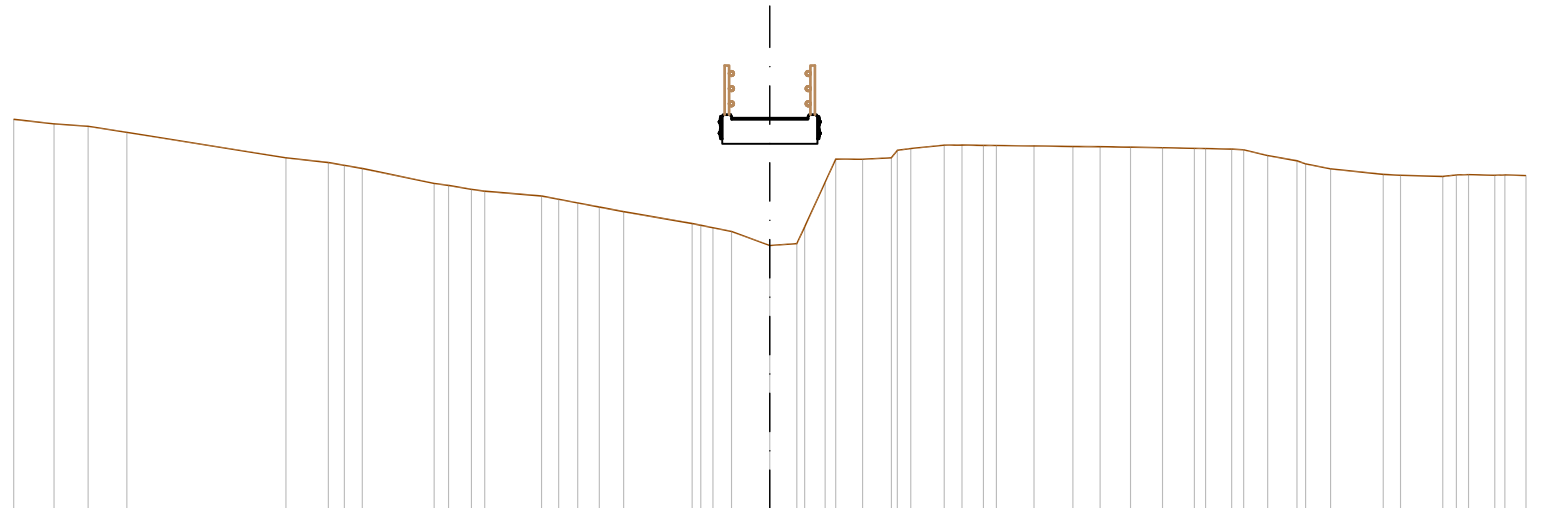[illegible]

SEZIONE N. : 26
QT. PROGETTO : 608.40
DIST.PROG. : 99.00
DIST.PREC. : 1.00
DIST.SUCC. : 1.00

SCALA 1:200


QT.RIF. 598.00

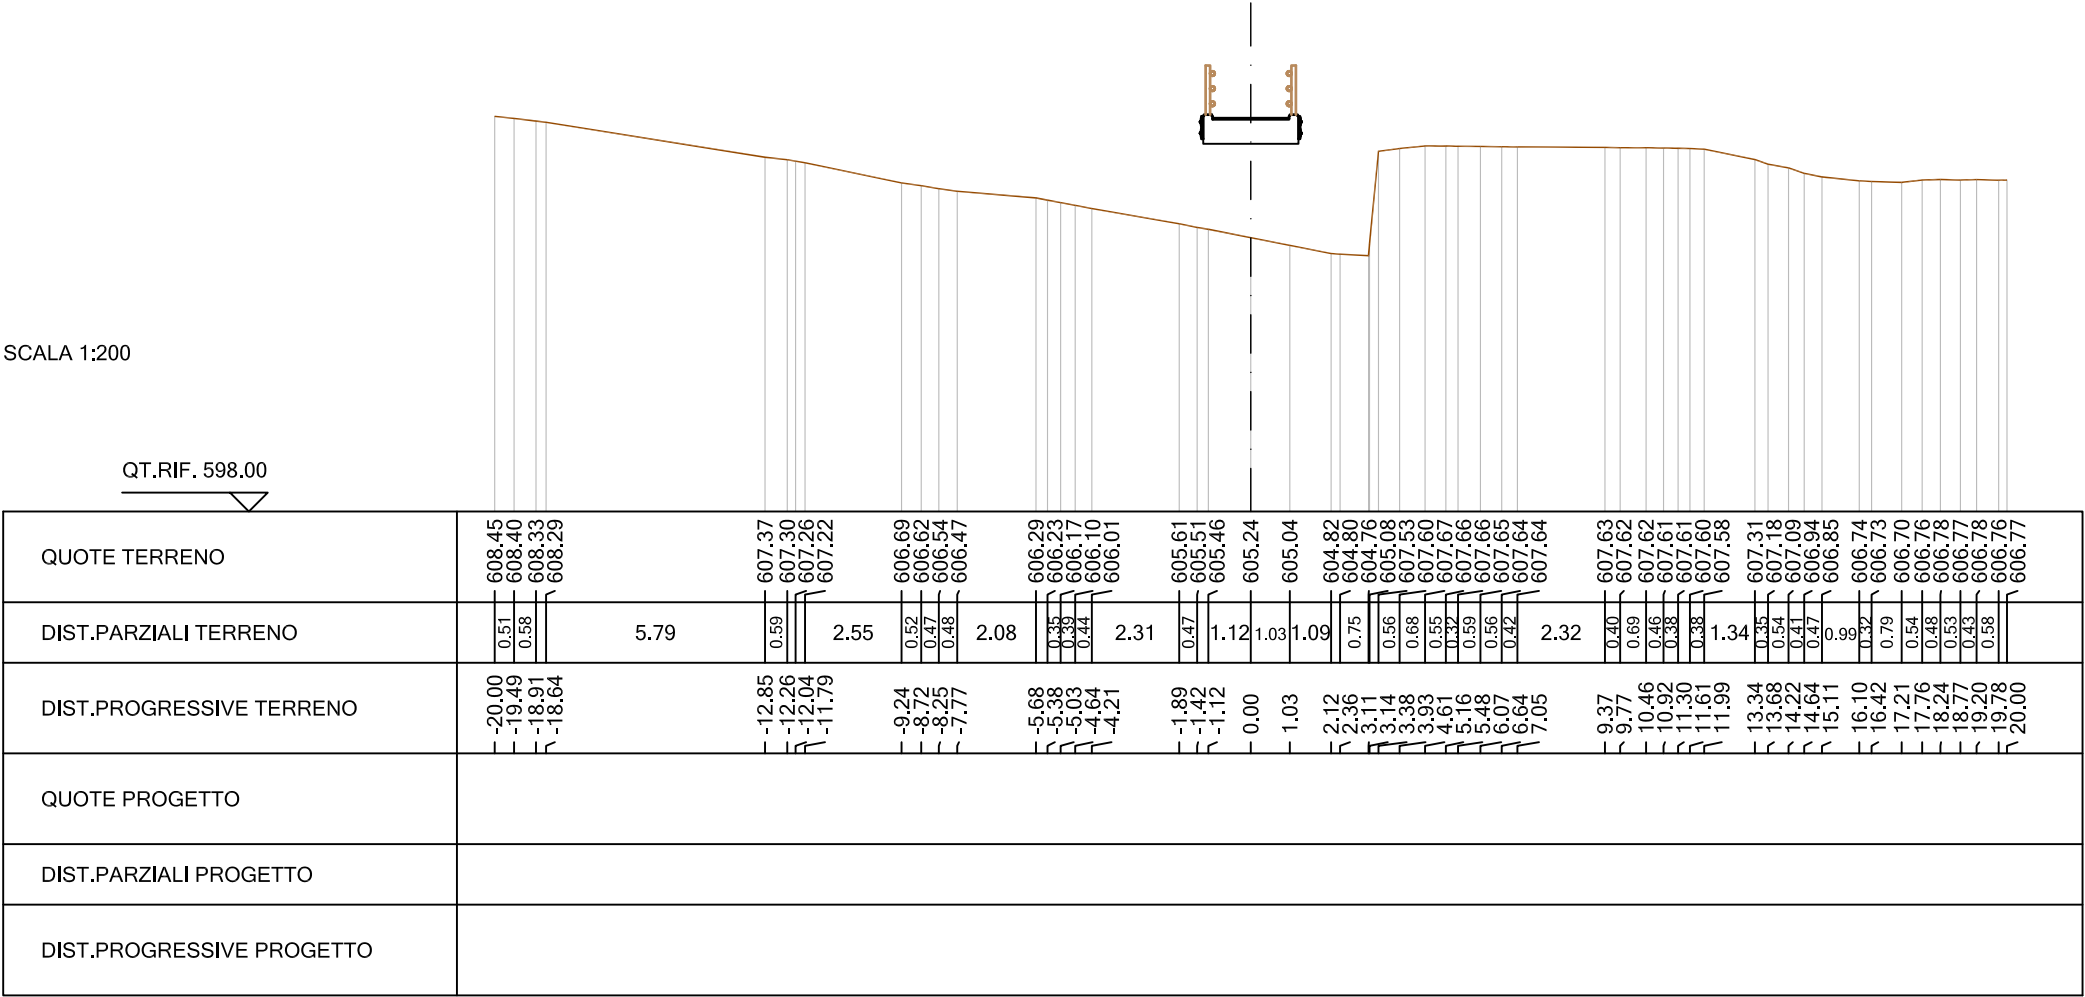

SEZIONE N. : 27
QT. PROGETTO : 608.40
DIST.PROG. : 100.00
DIST.PREC. : 1.00
DIST.SUCC. : 1.00

SCALA 1:200


QT.RIF. 598.00

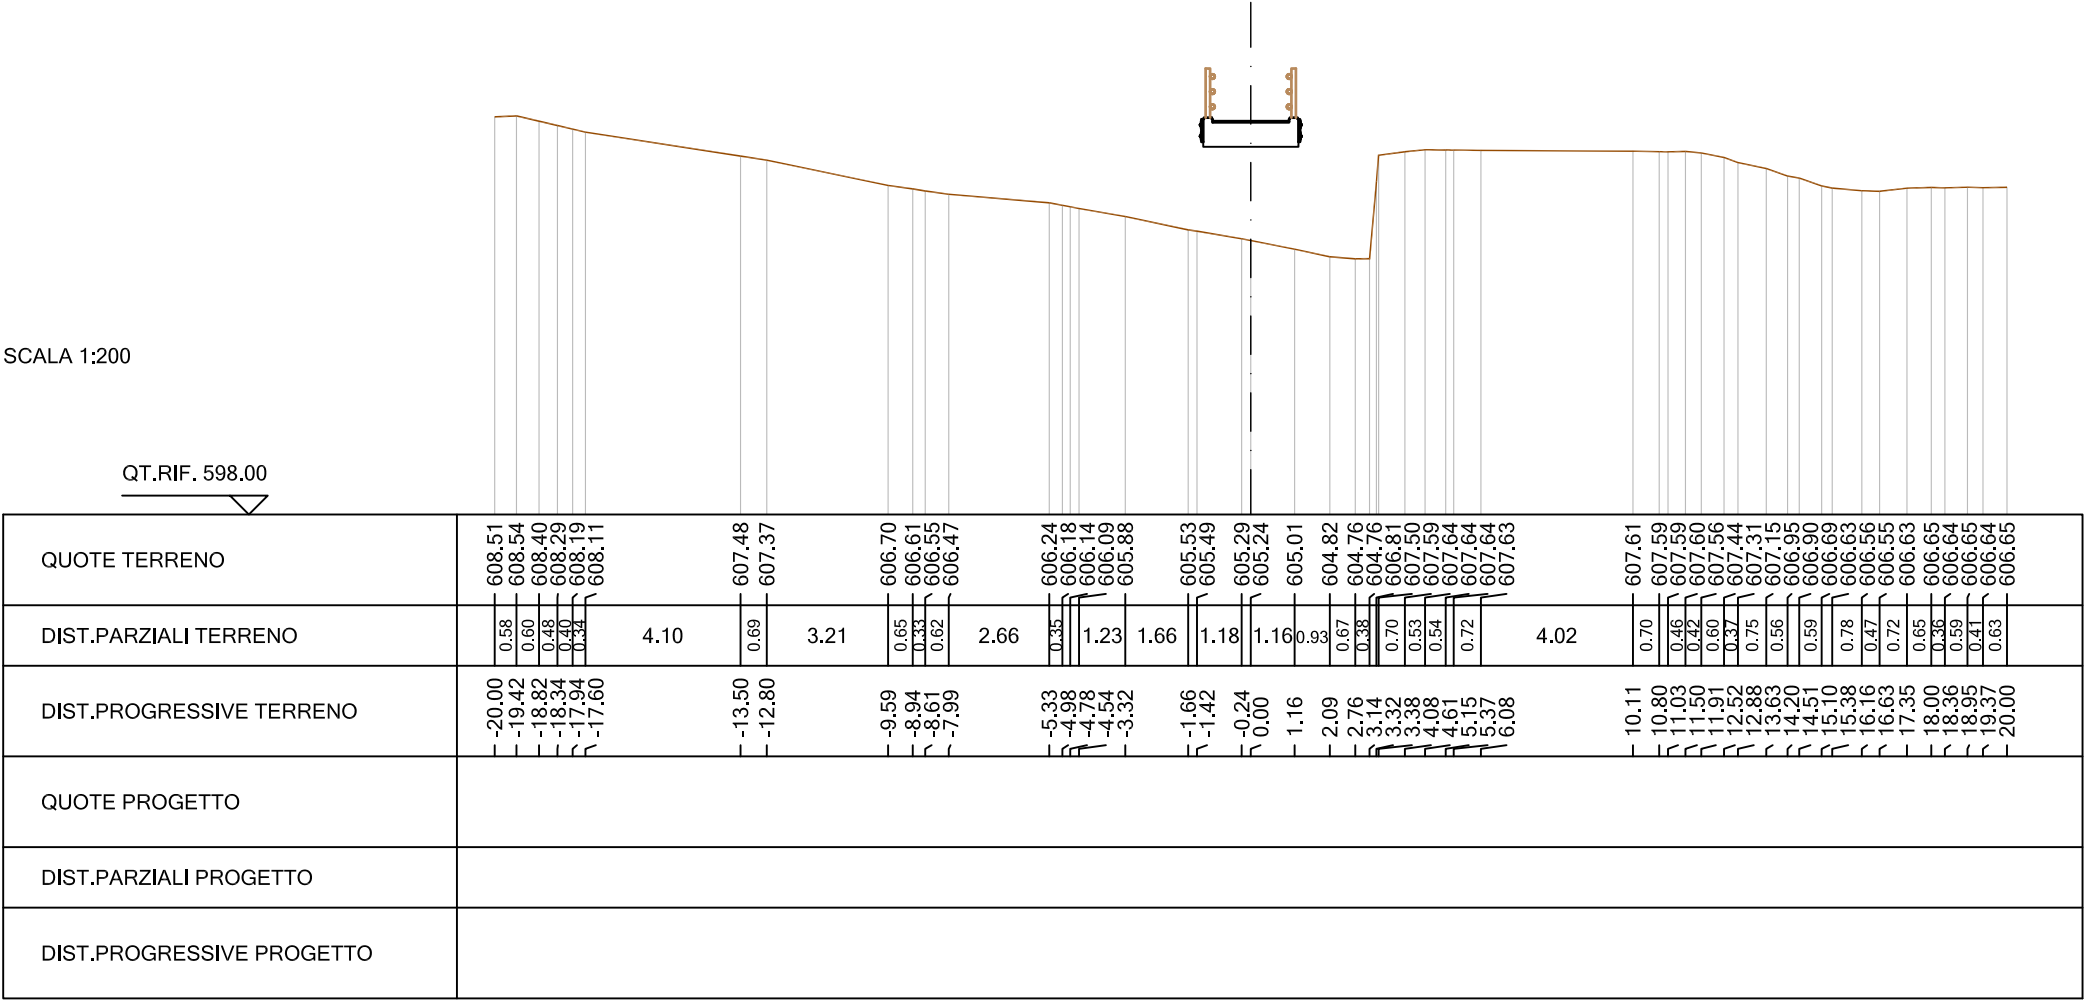

SEZIONE N. : 28
QT. PROGETTO : 608.40
DIST.PROG. : 101.00
DIST.PREC. : 1.00
DIST.SUCC. : 1.00

SCALA 1:200


QT.RIF. 598.00

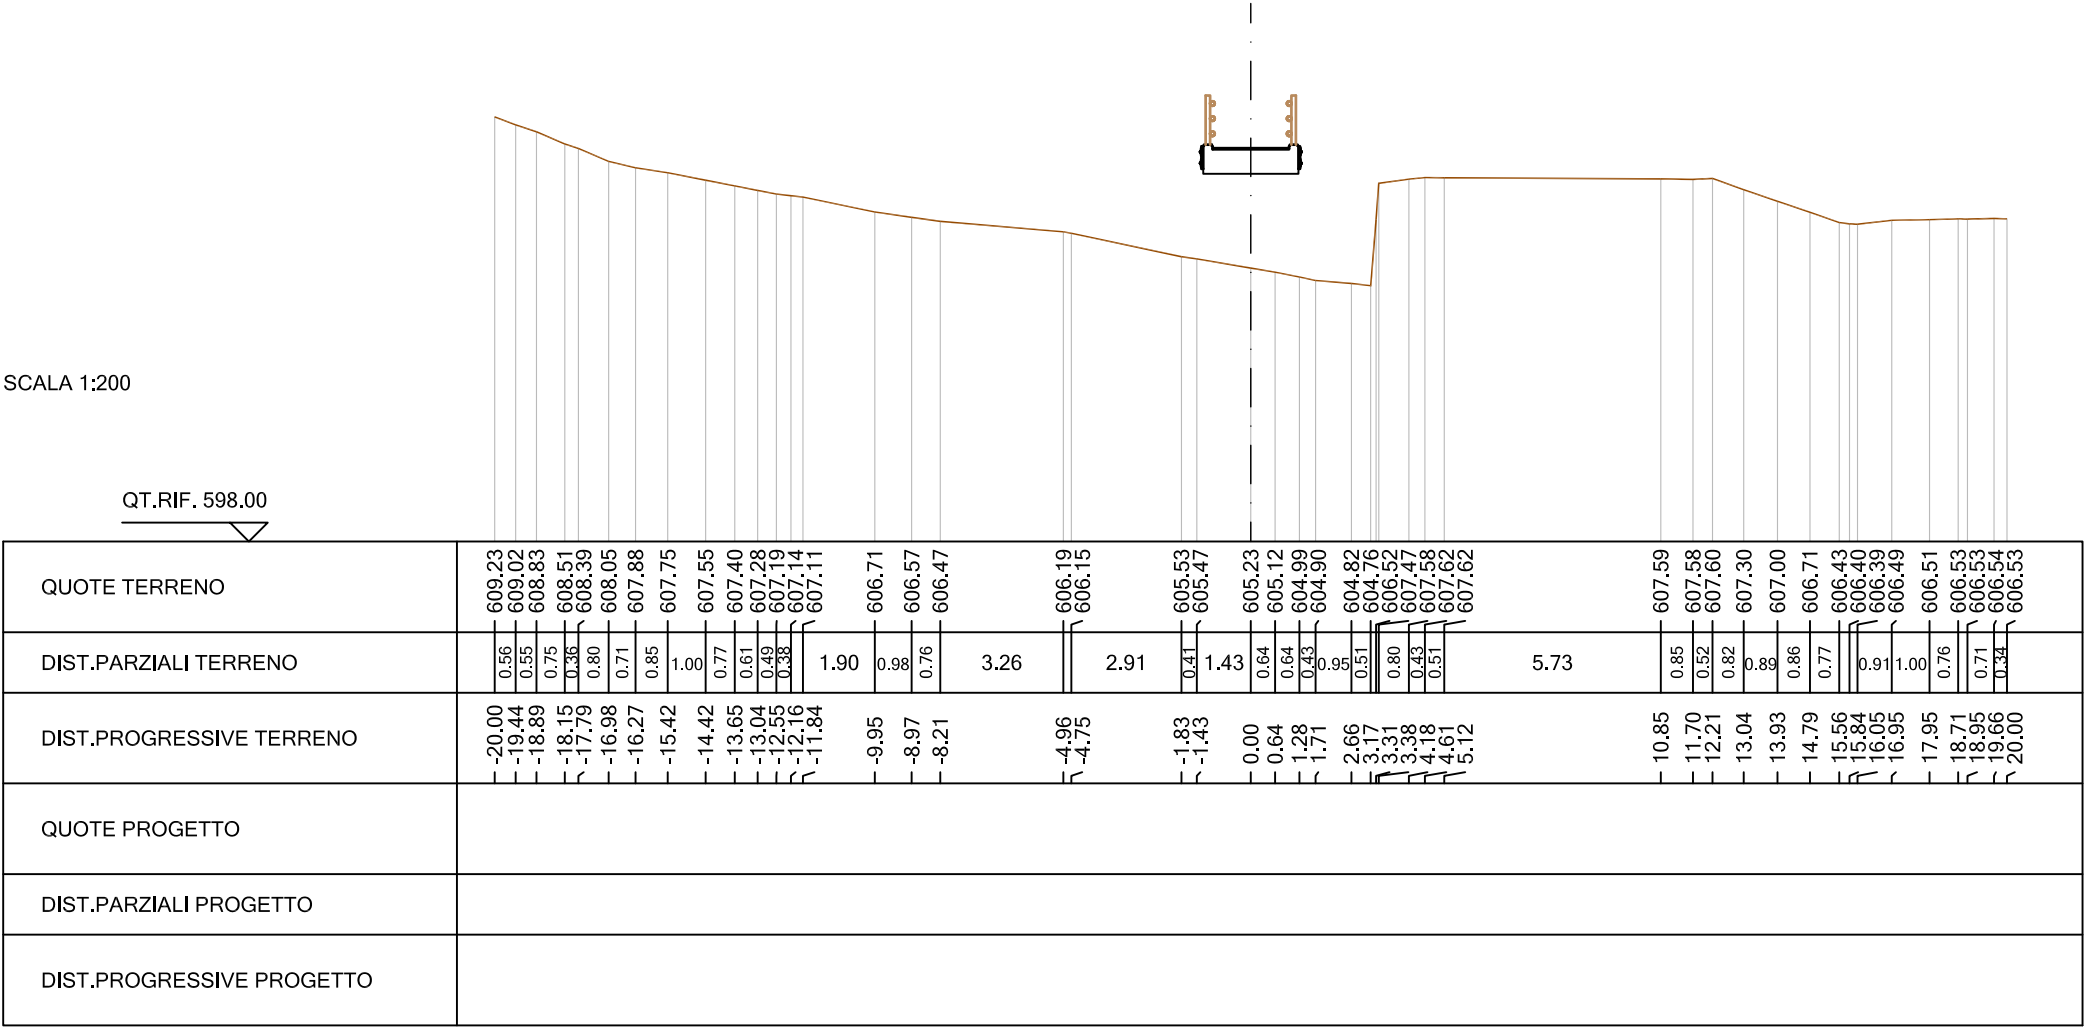

SEZIONE N. : 29
QT. PROGETTO : 608.40
DIST.PROG. : 102.00
DIST.PREC. : 1.00
DIST.SUCC. : 1.00

SCALA 1:200


QT.RIF. 598.00

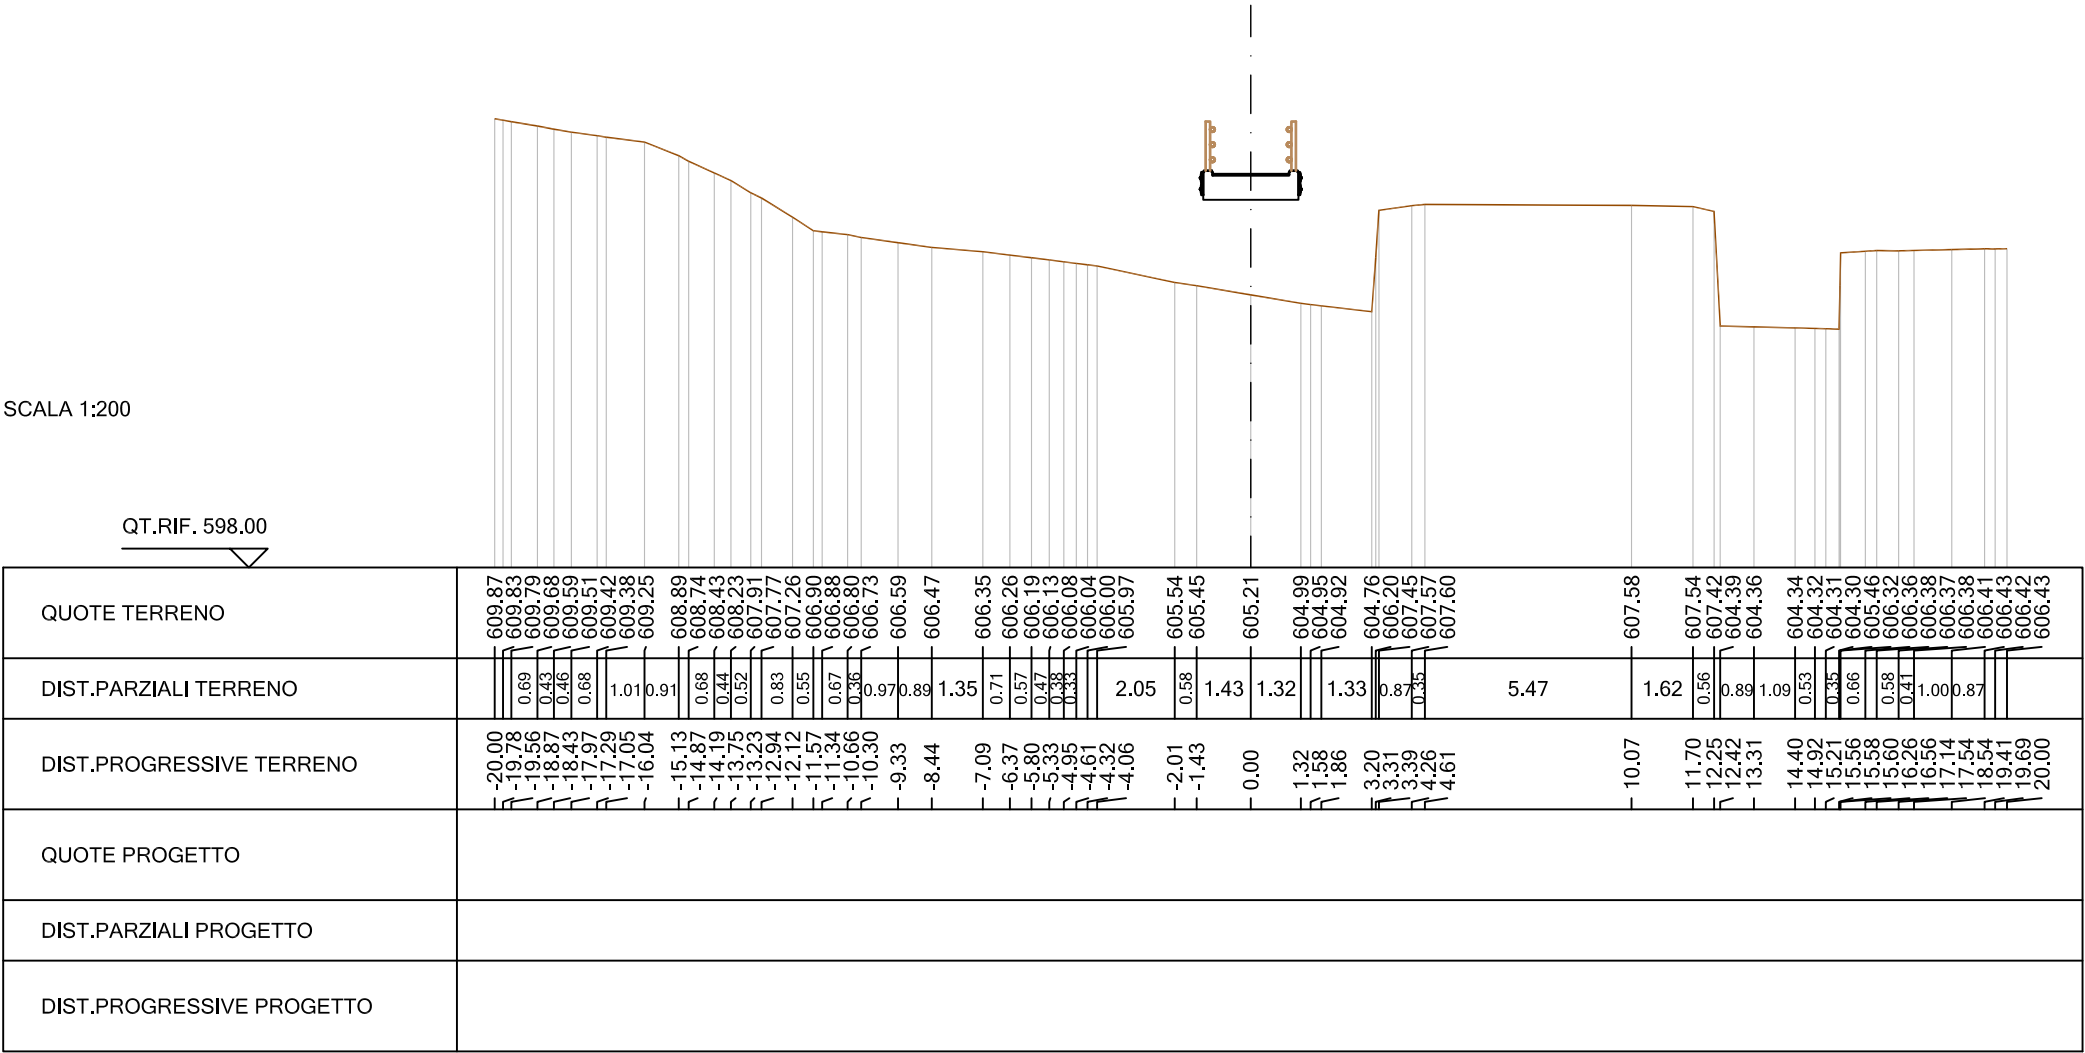

SEZIONE N. : 30
QT. PROGETTO : 608.40
DIST.PROG. : 103.00
DIST.PREC. : 1.00
DIST.SUCC. : 1.00

SCALA 1:200


QT.RIF. 598.00

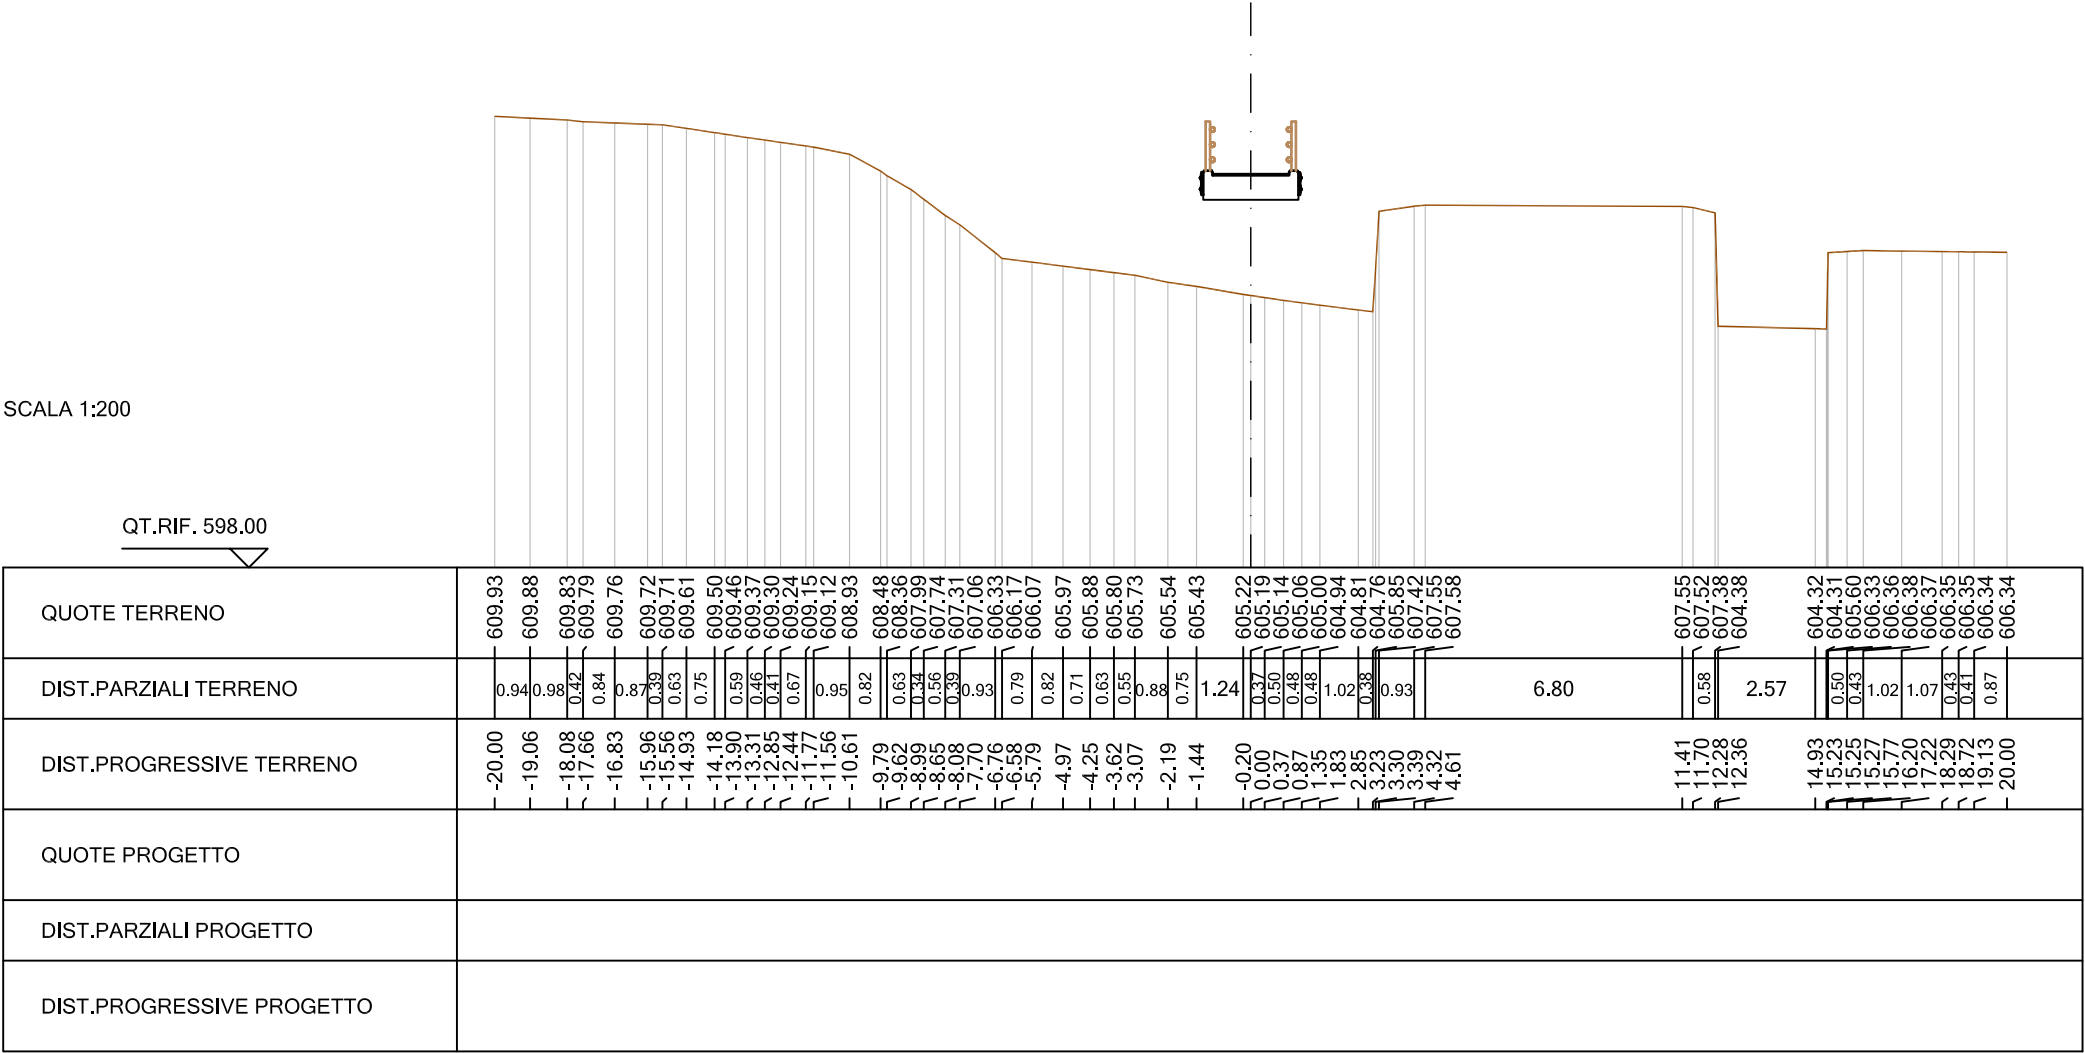

SEZIONE N. : 31
QT. PROGETTO : 608.40
DIST.PROG. : 104.00
DIST.PREC. : 1.00
DIST.SUCC. : 1.00

SCALA 1:200

QT.RIF. 598.00

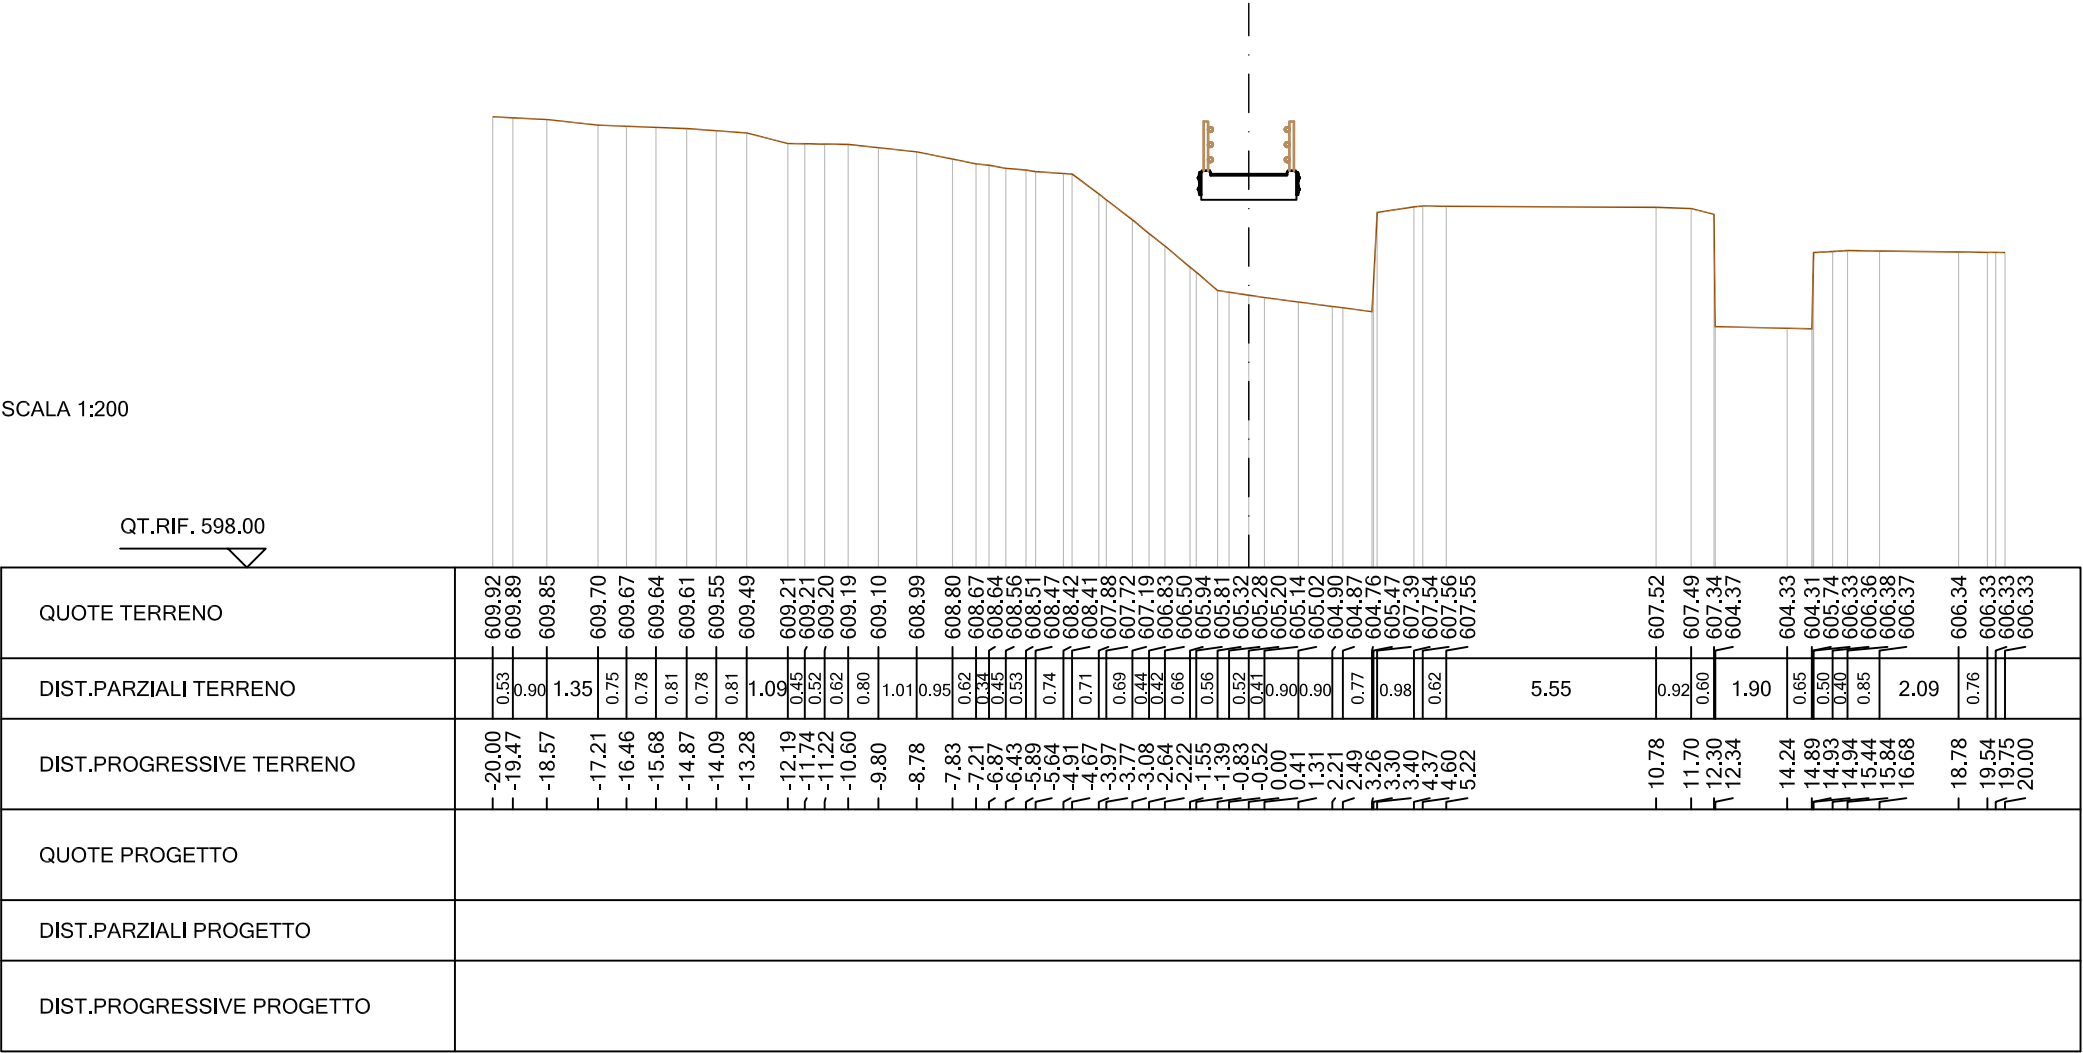

SEZIONE N. : 32
QT. PROGETTO : 608.40
DIST.PROG. : 105.00
DIST.PREC. : 1.00
DIST.SUCC. : 1.00

SCALA 1:200


QT.RIF. 598.00

[illegible]

SEZIONE N. : 33
QT. PROGETTO : 608.40
DIST.PROG. : 106.00
DIST.PREC. : 1.00
DIST.SUCC. : 1.00

SCALA 1:200


QT.RIF. 598.00

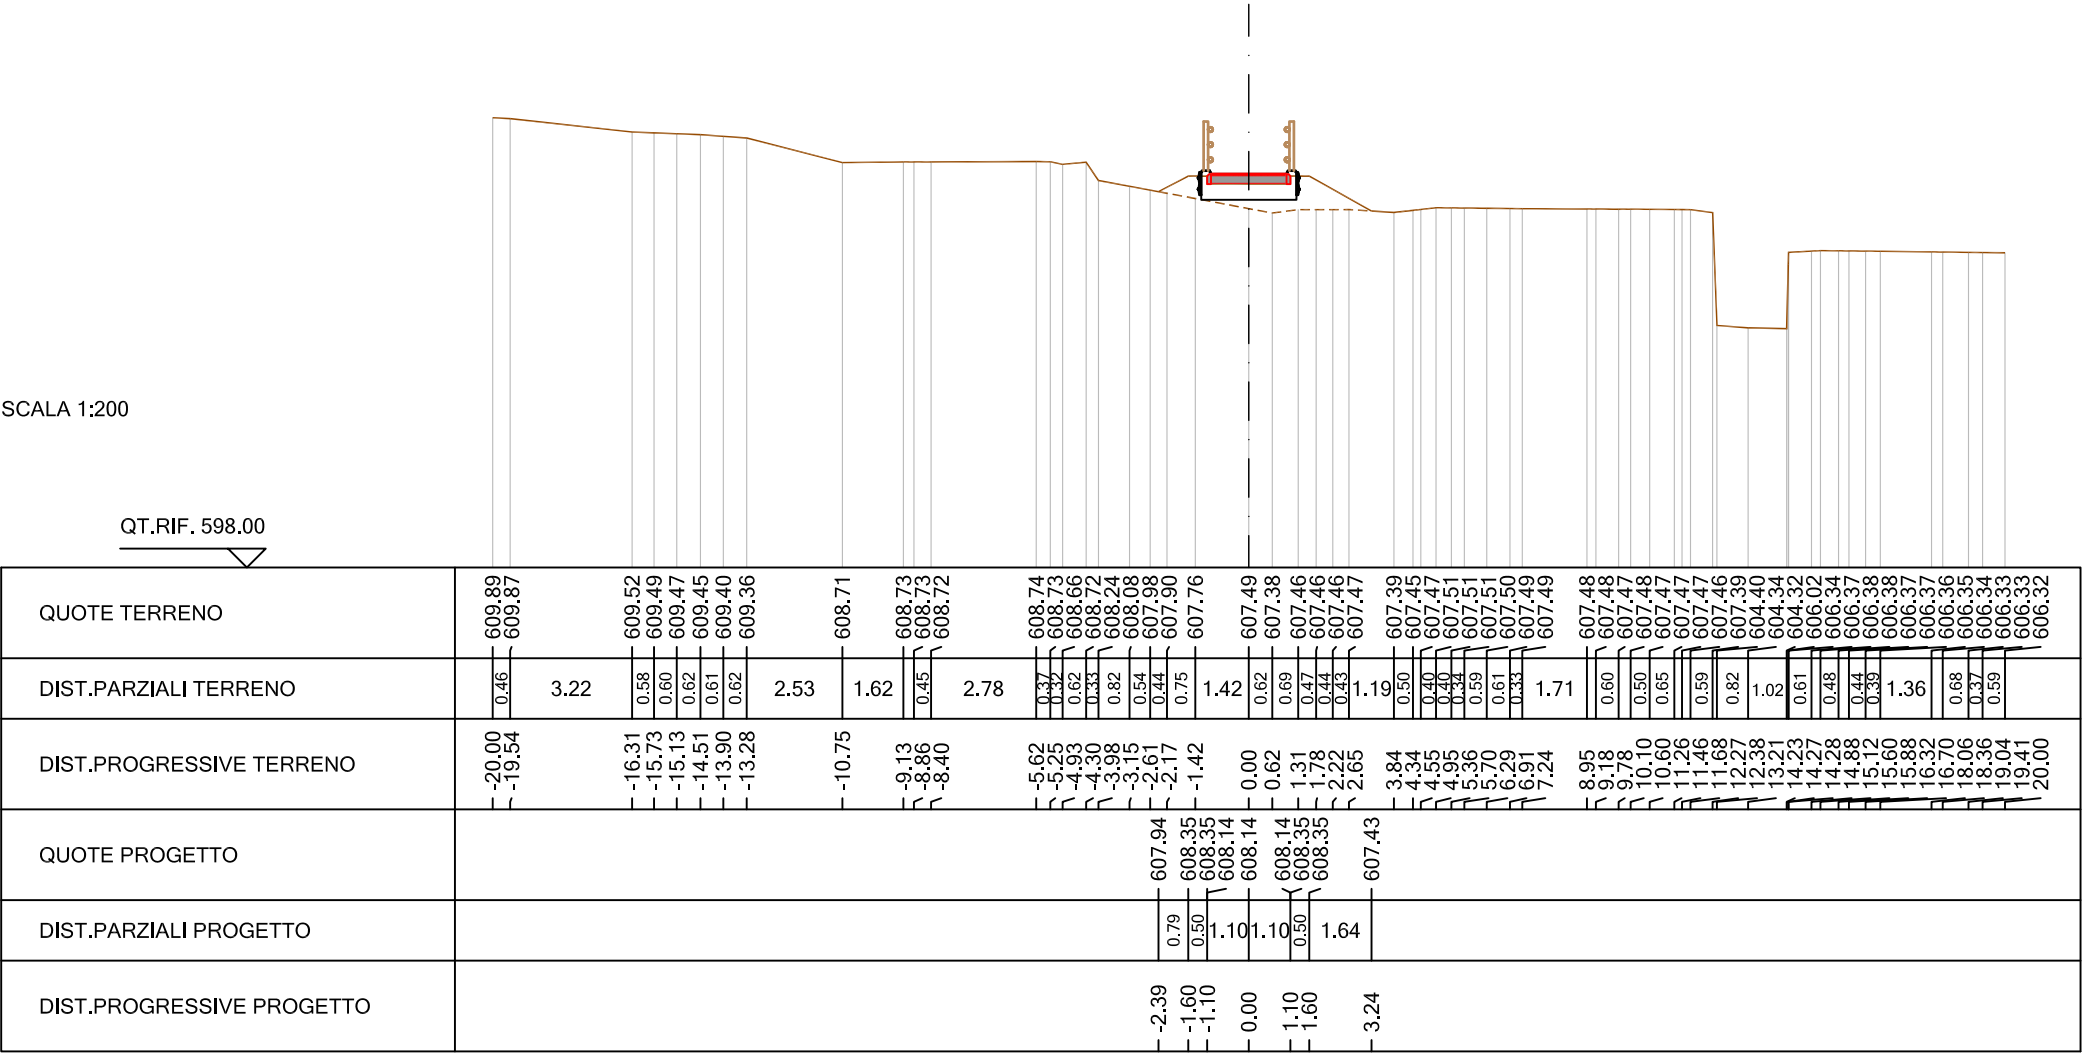

SEZIONE N. : 34
QT. PROGETTO : 608.40
DIST.PROG. : 107.00
DIST.PREC. : 1.00
DIST.SUCC. : 1.00


SCALA 1:200

QT.RIF. 599.00

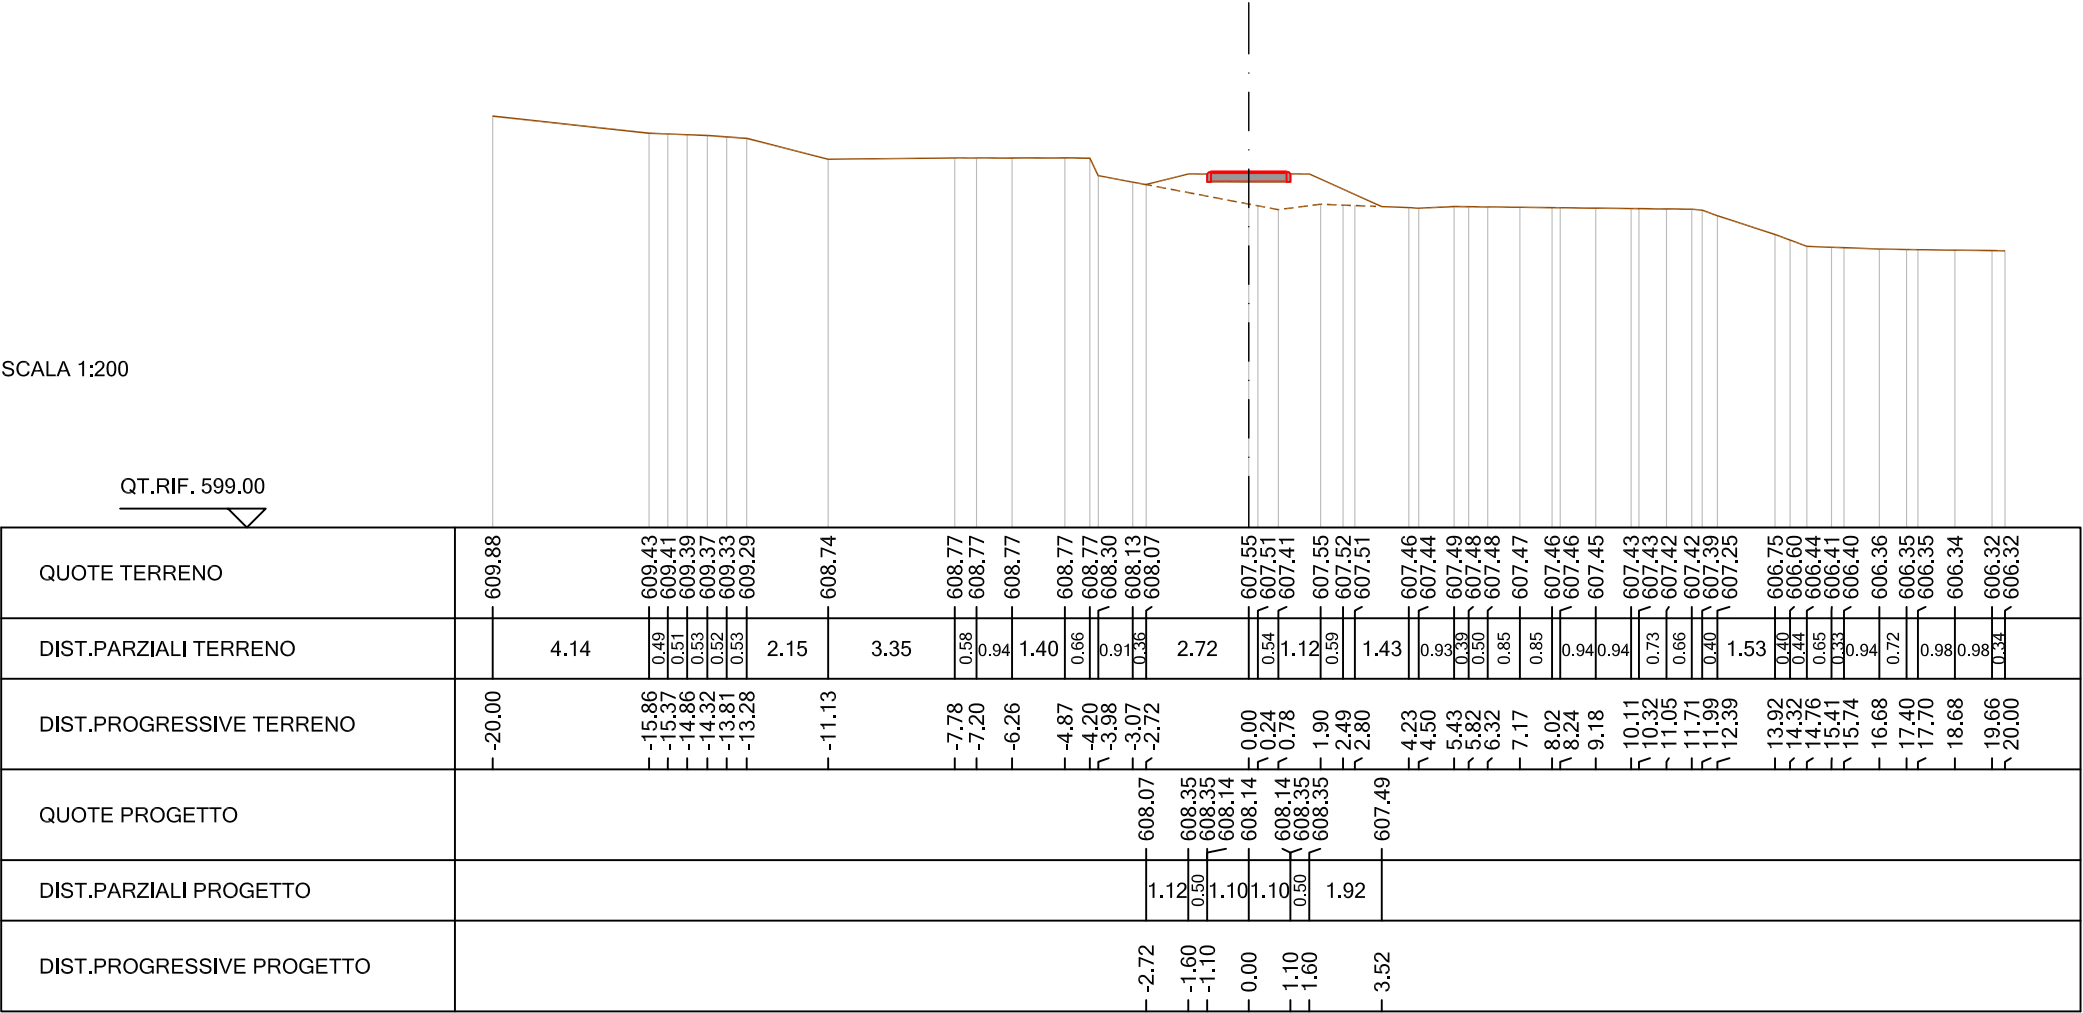

DIST.SUCC.: 2.00

QT.RIF. 599.00

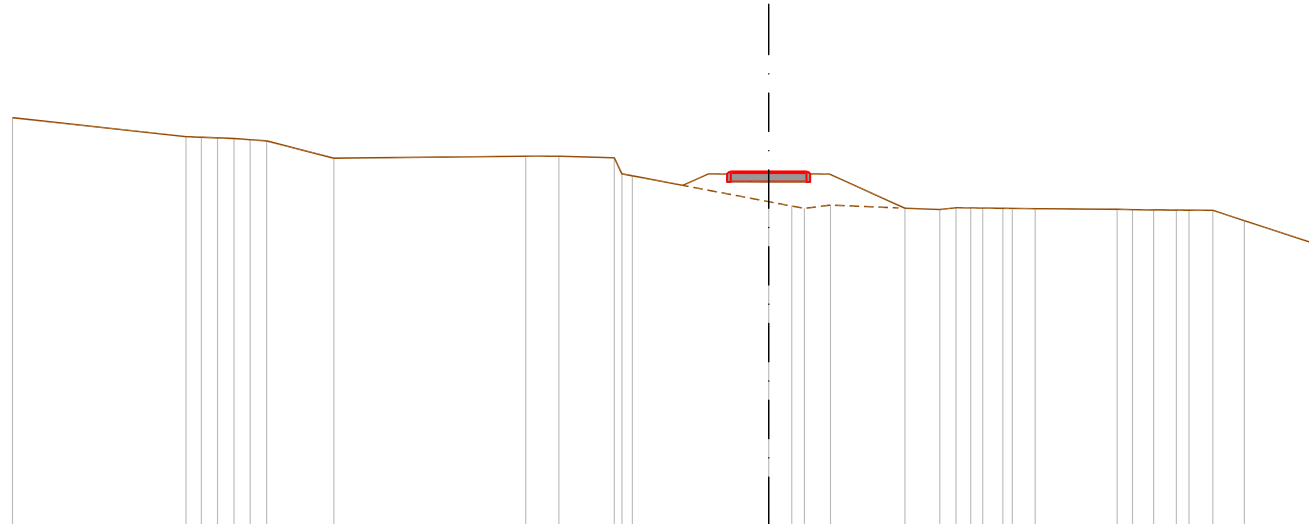[illegible]

SEZIONE N. : 36
QT. PROGETTO : 608.31
DIST.PROG. : 110.00
DIST.PREC. : 2.00
DIST.SUCC. : 5.00


SCALA 1:200

QT.RIF. 599.00

QUOTE TERRENO	609.75	609.15	609.15	609.14	609.13	609.11	609.09	608.83	608.91	608.83	608.45	607.85	607.75	607.69	607.63	607.49	607.45	607.42	607.38	607.38	607.33	607.32	607.00	606.70
DIST.PARZIALI TERRENO	5.49	1.03	7.85	0.54	3.15	0.53	0.30	0.71	0.57	0.61	2.04	0.57	6.08	0.61	0.97	0.91								
DIST.PROGRESSIVE TERRENO	-20.00	-14.51	-14.28	-14.03	-13.78	-13.53	-13.28	-12.25	-4.40	-3.86	-3.68	-0.53	0.00	0.30	0.60	1.31	1.88	2.49	4.53	5.10	11.18	11.78	12.75	13.66
QUOTE PROGETTO												608.15	608.26	608.26	608.05	608.05	608.26	608.26	607.40					
DIST.PARZIALI PROGETTO												0.50	0.50	1.10	1.10	0.50	1.91							
DIST.PROGRESSIVE PROGETTO												-2.10	-1.60	-1.10	0.00	1.10	1.60	3.51						


SEZIONE N. : 37
QT. PROGETTO : 608.09
DIST.PROG. : 115.00
DIST.PREC. : 5.00
DIST.SUCC. : 5.00

SCALA 1:200

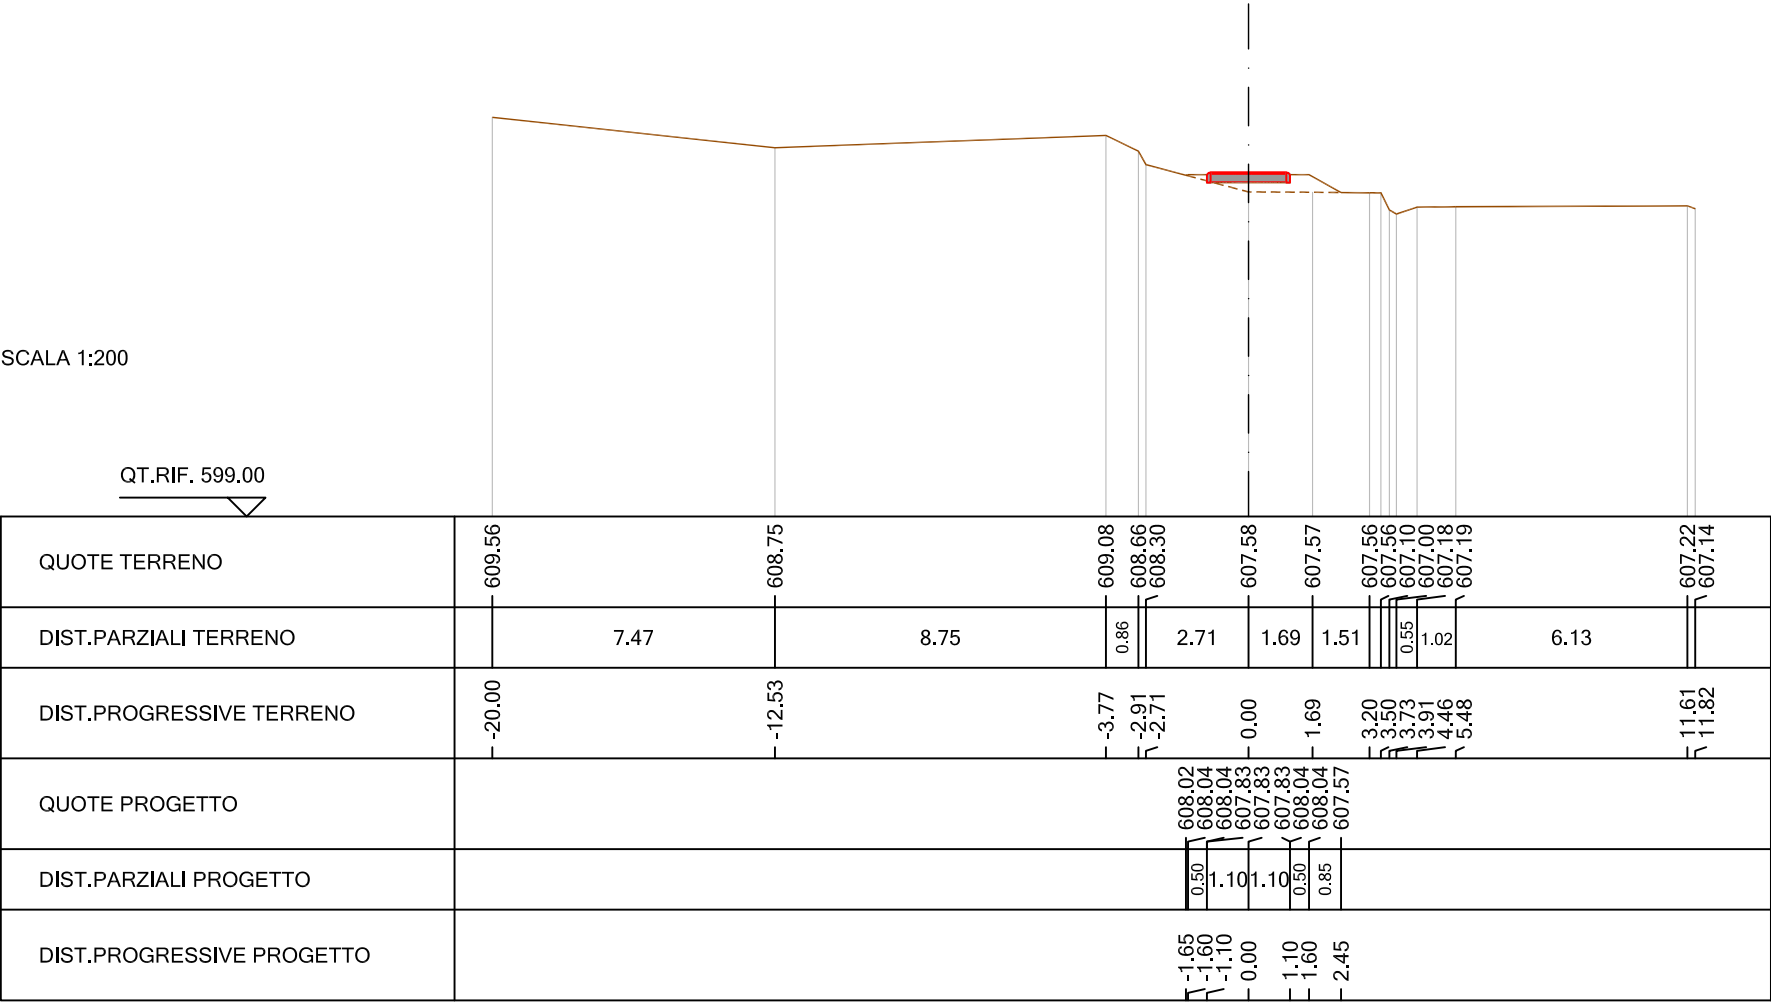


SEZIONE N. : 38
QT. PROGETTO : 607,87
DIST.PROG. : 120,00
DIST.PREC. : 5,00
DIST.SUCC. : 5,00

SCALA 1:200

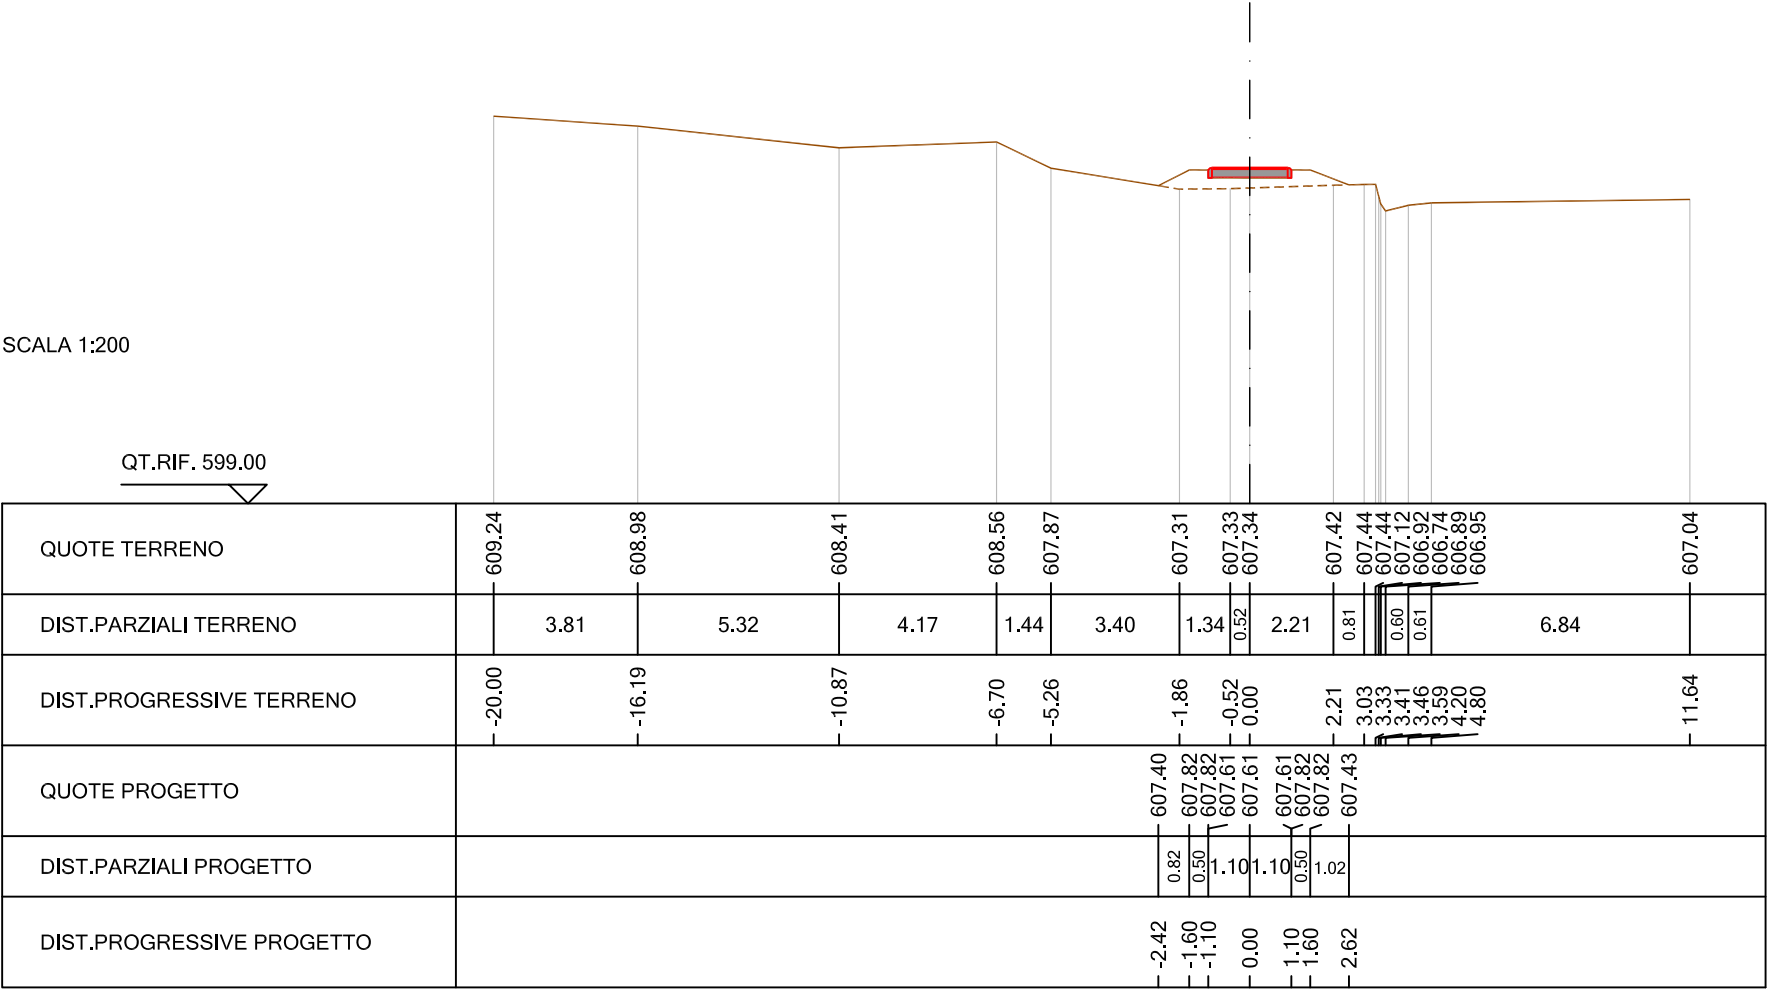

SEZIONE N. : 39
QT. PROGETTO : 607,65
DIST.PROG. : 125,00
DIST.PREC. : 5,00
DIST.SUCC. : 5,00

SCALA 1:200

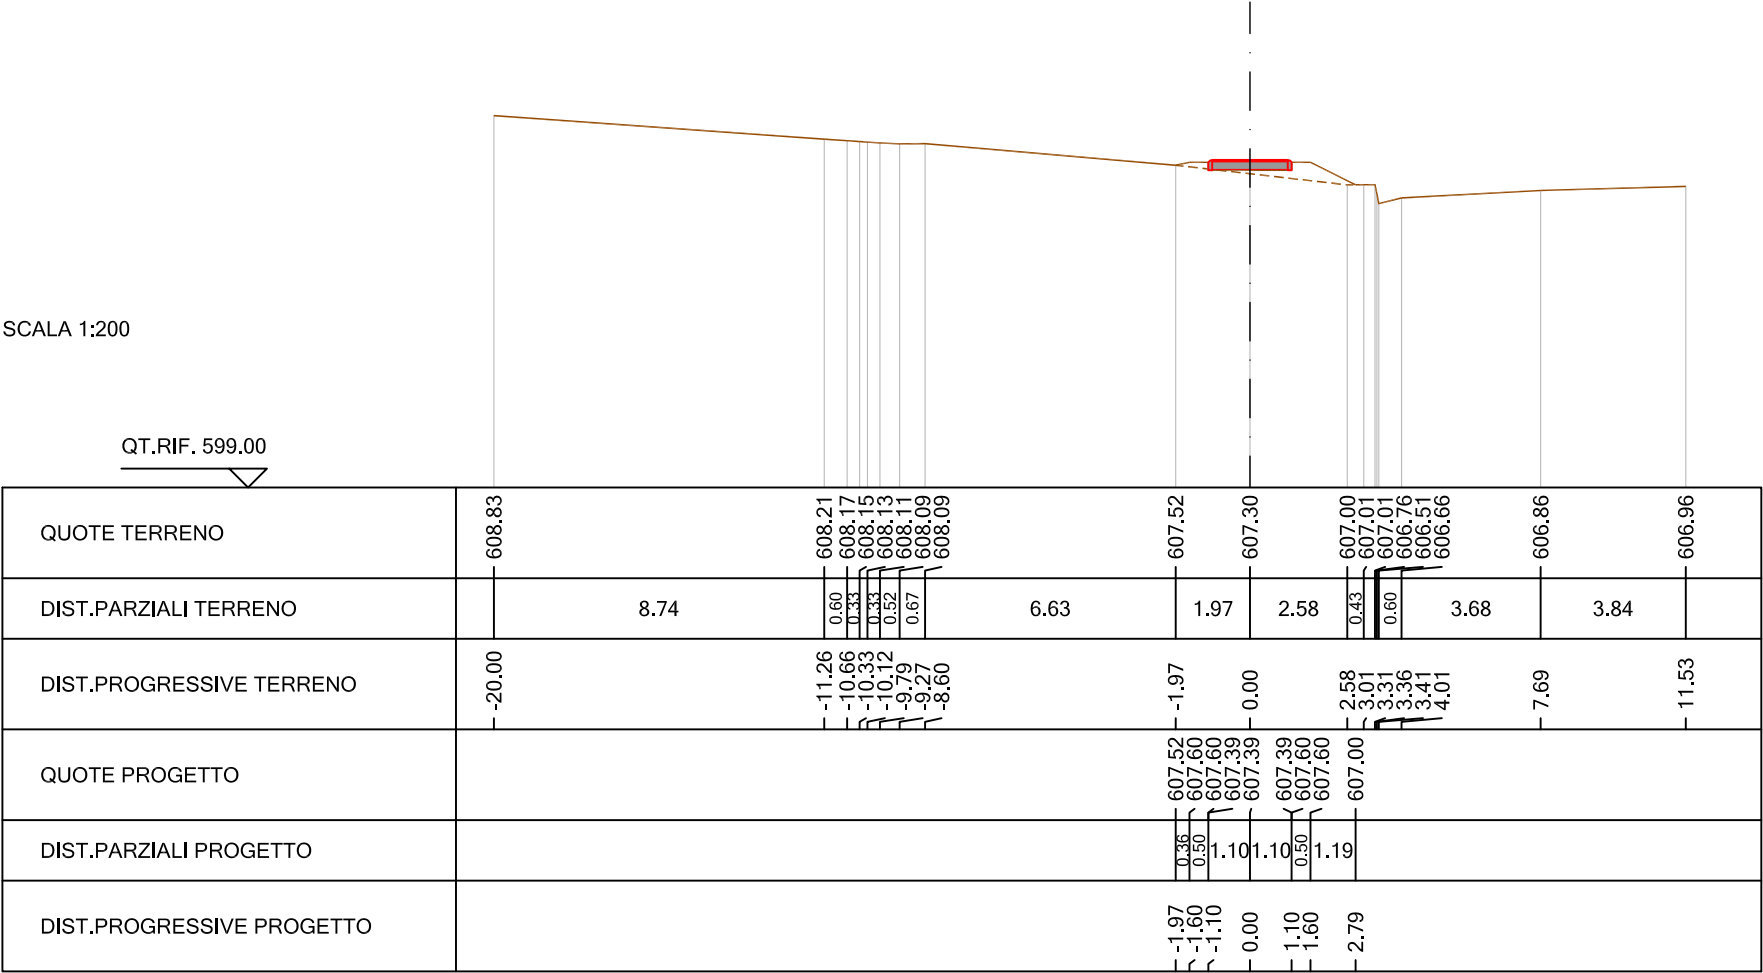


DIST.SUCC.: 5.00

QT.RIF. 598.00

QUOTE TERRENO	608.48		607.98	608.01	607.42	607.11	606.89	606.82	606.80	606.55	606.34	606.52		606.79	606.78
DIST.PARZIALI TERRENO	11.02	3.83	3.17	1.98	1.37	1.67	0.56	6.45	1.03						
DIST.PROGRESSIVE TERRENO	-20.00	-8.98	-5.15	-1.98	0.00	1.37	3.03	3.31	3.36	4.03				10.48	11.51
QUOTE PROGETTO				607.42	607.38	607.38	607.17	607.17	607.38	606.82					
DIST.PARZIALI PROGETTO				0.38	0.50	1.10	1.10	0.50	1.43						
DIST.PROGRESSIVE PROGETTO				-1.98	-1.60	-1.10	-0.00	-1.10	-1.60	-3.03					


SEZIONE N. : 41
QT. PROGETTO : 607.20
DIST.PROG. : 135.00
DIST.PREC. : 5.00
DIST.SUCC. : 5.00

SCALA 1:200

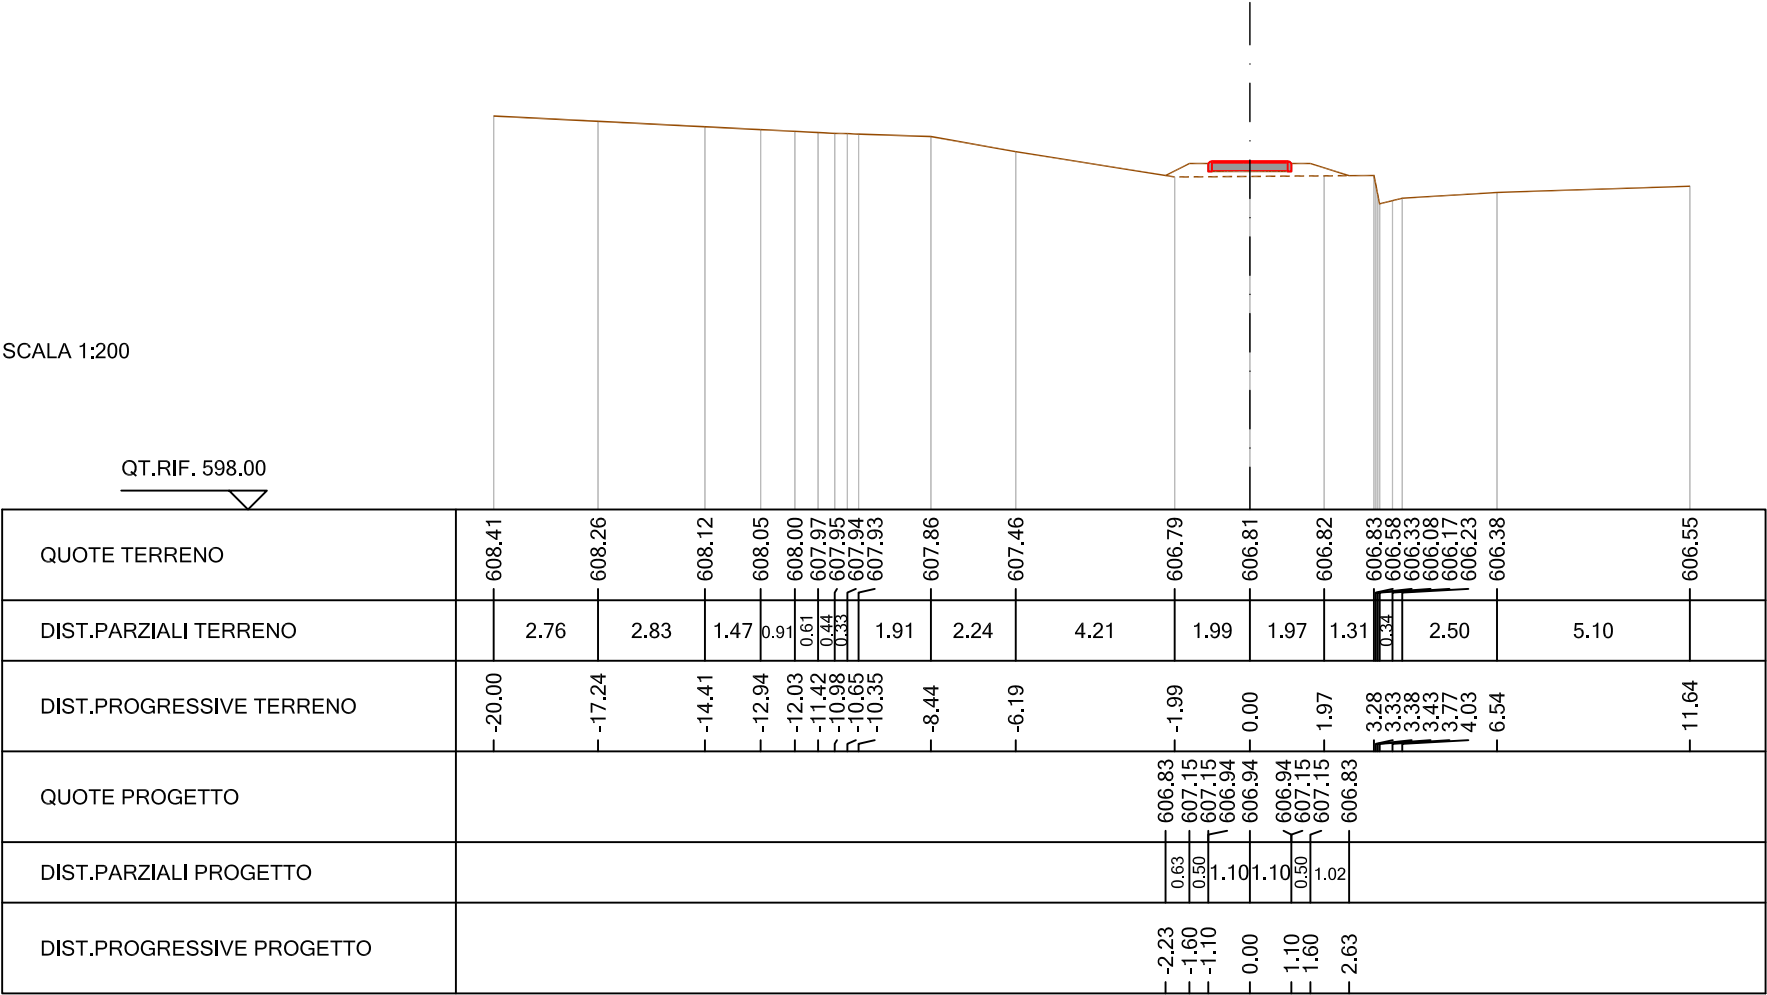


SEZIONE N. : 42
QT. PROGETTO : 606.98
DIST.PROG. : 140.00
DIST.PREC. : 5.00
DIST.SUCC. : 5.00

SCALA 1:200

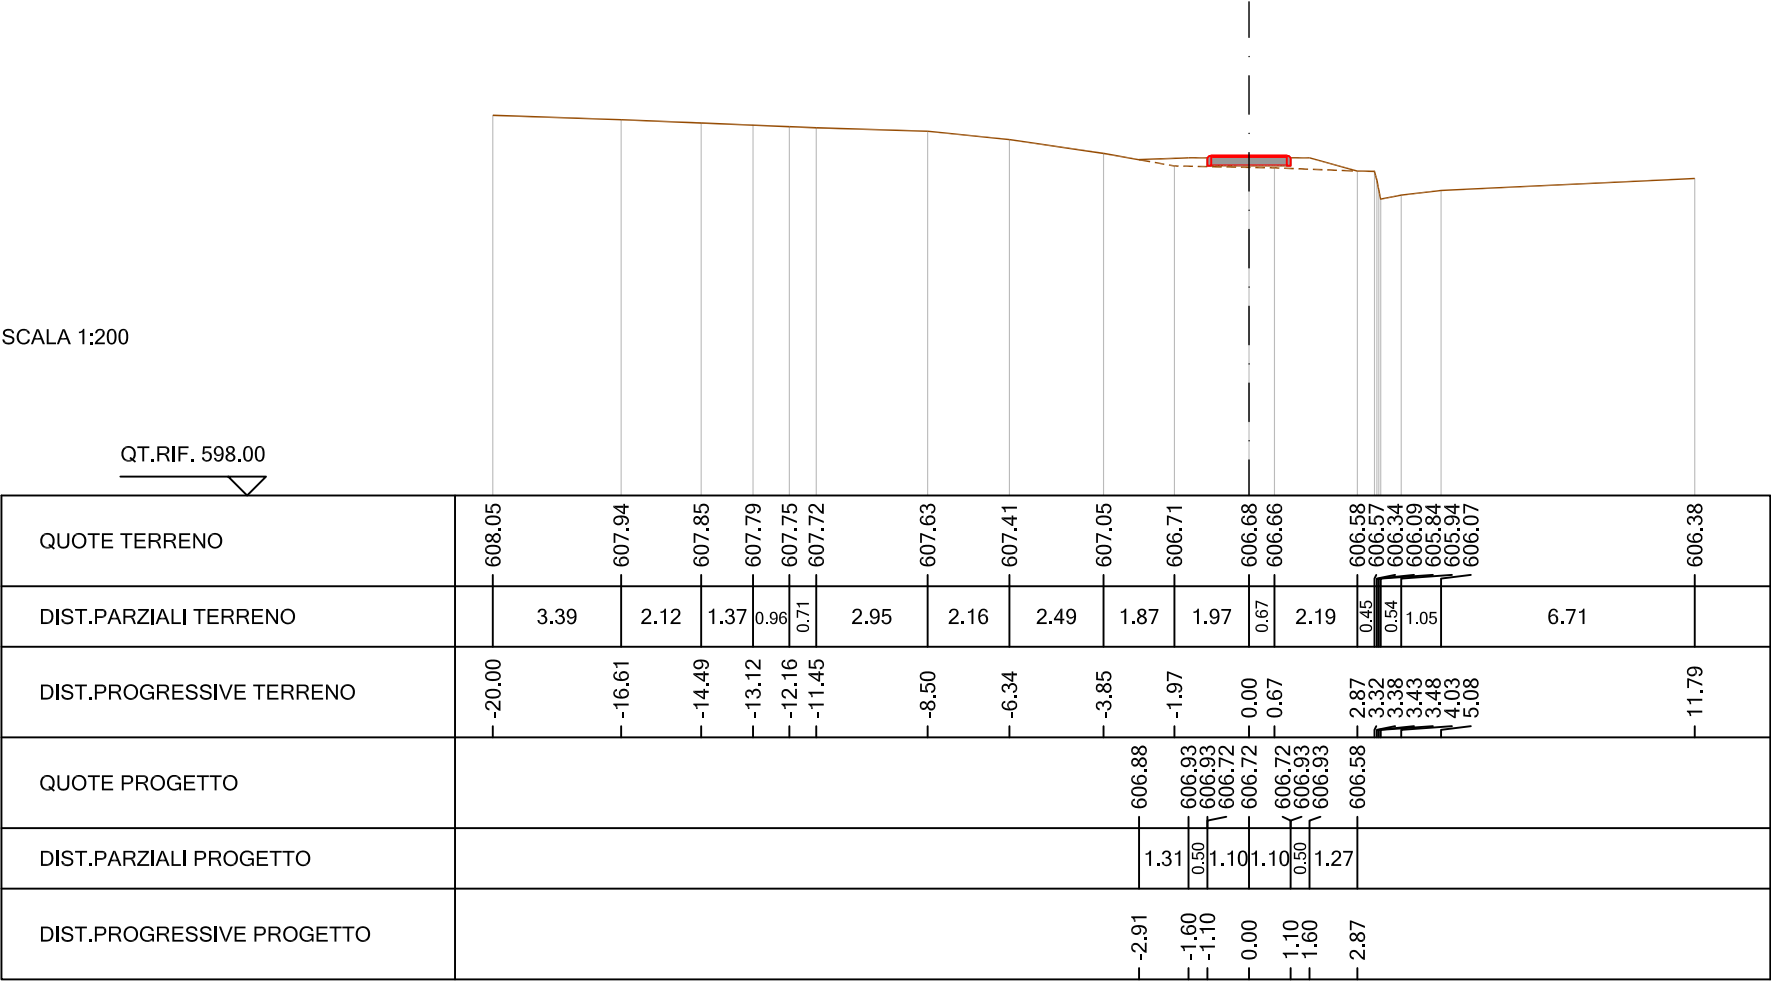


SEZIONE N. : 43
QT. PROGETTO : 606.76
DIST.PROG. : 145.00
DIST.PREC. : 5.00
DIST.SUCC. : 5.00

SCALA 1:200

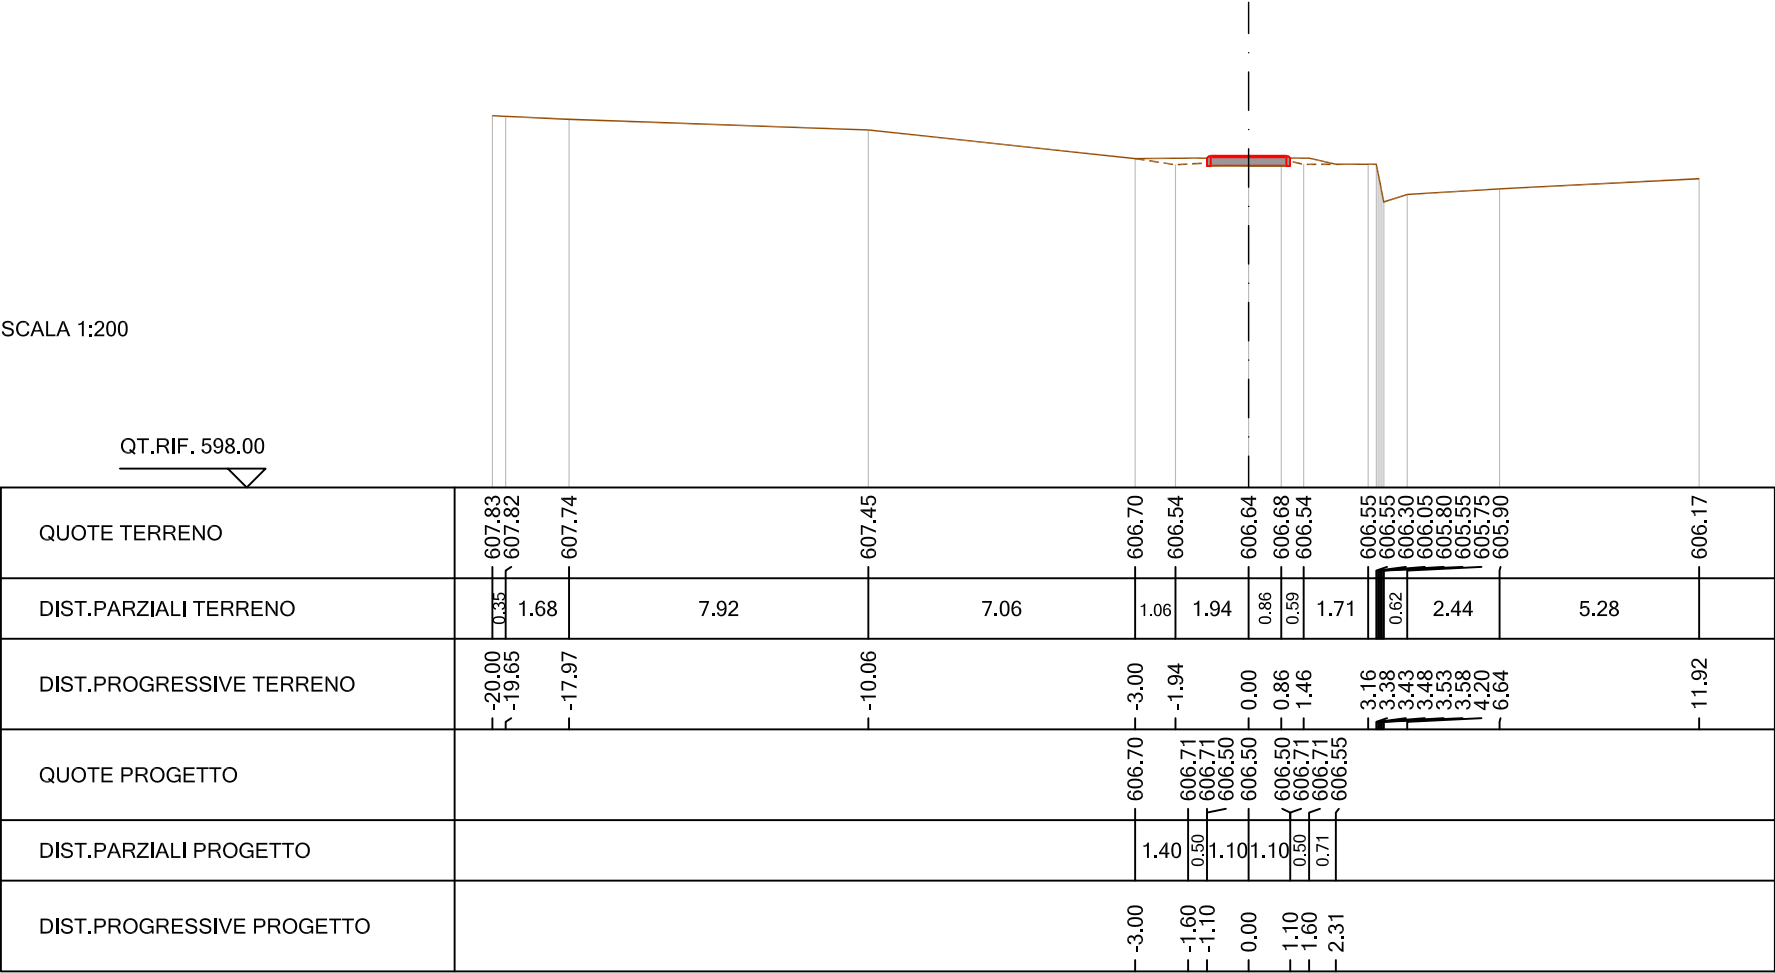

SEZIONE N. : 44
QT. PROGETTO : 606.54
DIST.PROG. : 150.00
DIST.PREC. : 5.00
DIST.SUCC. : 5.00

SCALA 1:200

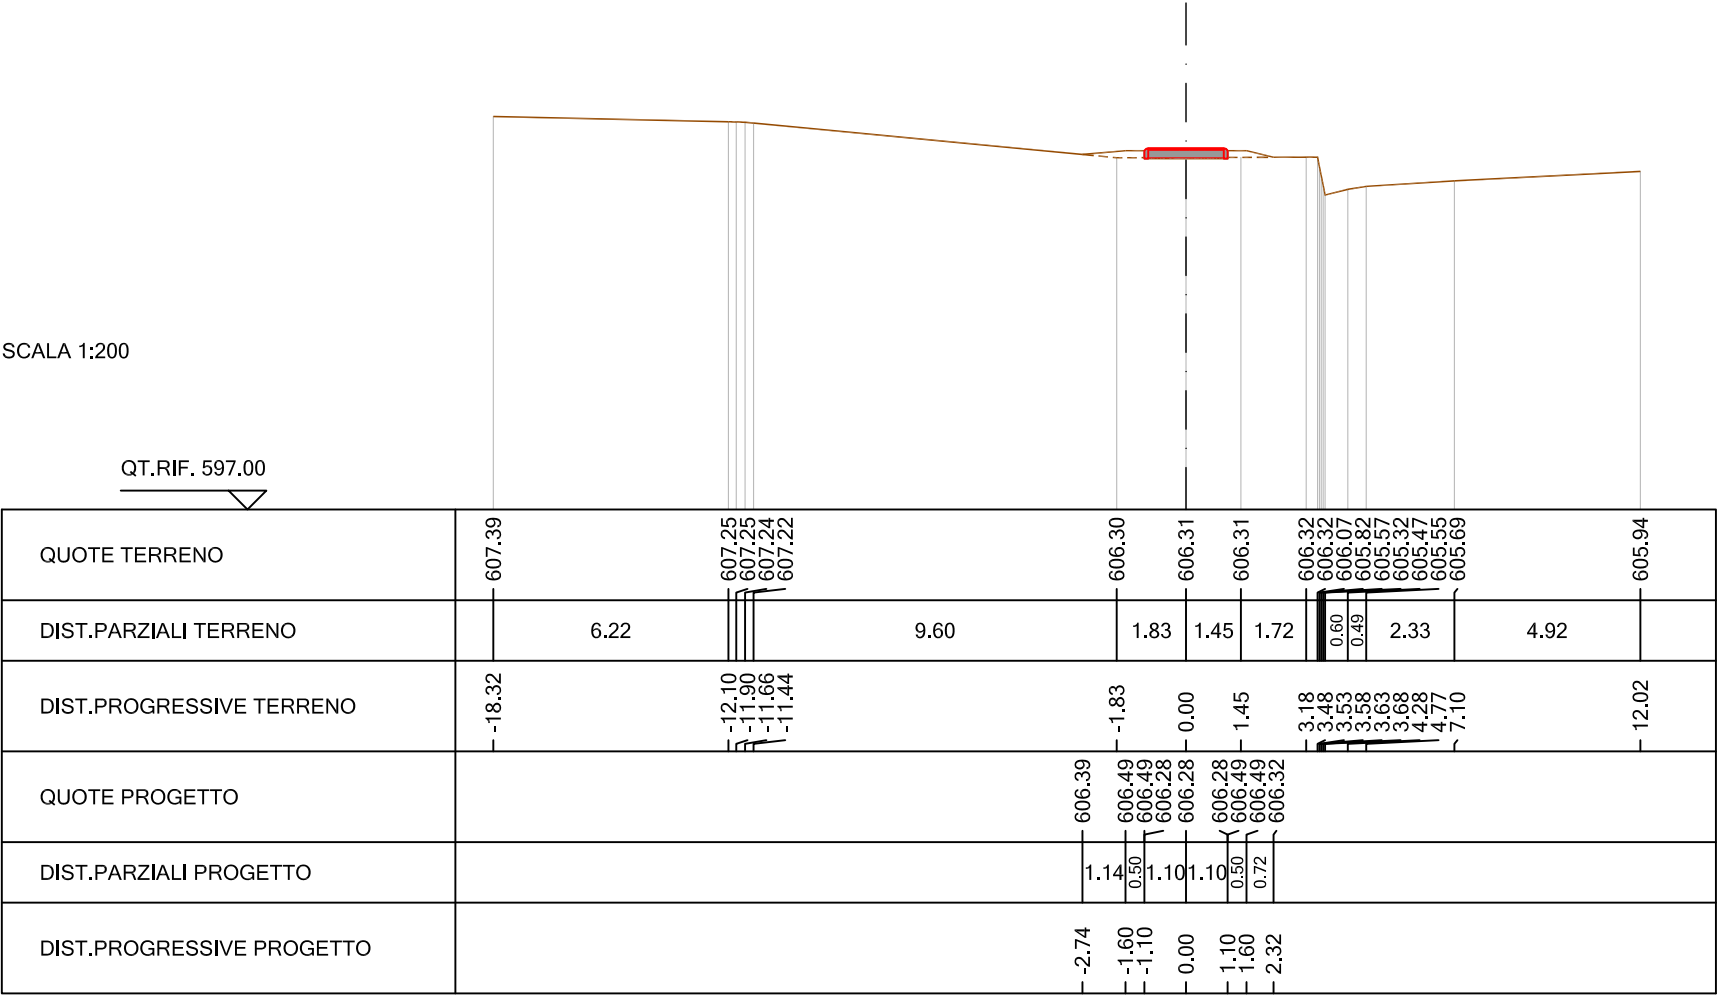

SEZIONE N. : 45
QT. PROGETTO : 606.32
DIST.PROG. : 155.00
DIST.PREC. : 5.00
DIST.SUCC. : 5.00

SCALA 1:200

QT.RIF. 597.00

QUOTE TERRENO	607.12	607.11	607.11	606.40	606.06	606.07	606.08	606.08	606.08	605.87	605.88	605.33	605.12	605.23	605.41	605.70
DIST.PARZIALI TERRENO	0.86	5.73	5.78	3.61	1.91	2.81	0.61	2.13	5.68							
DIST.PROGRESSIVE TERRENO	-17.89	-17.03	-11.30	-5.52	-1.91	0.00	2.81	3.11	3.41	3.46	3.51	3.56	3.60	4.21	6.34	-12.02
QUOTE PROGETTO				606.23	606.27	606.27	606.06	606.06	606.27	606.27	606.08					
DIST.PARZIALI PROGETTO				2.12	0.50	1.10	1.10	0.50	1.21							
DIST.PROGRESSIVE PROGETTO				-3.72	-1.60	-1.10	0.00	1.10	1.60	2.81						


DIST.SUCC.: 5.00

QT.RIF. 597.00

[illegible]

SEZIONE N. : 47
QT. PROGETTO : 605.87
DIST.PROG. : 165.00
DIST.PREC. : 5.00
DIST.SUCC. : 5.00

SCALA 1:200

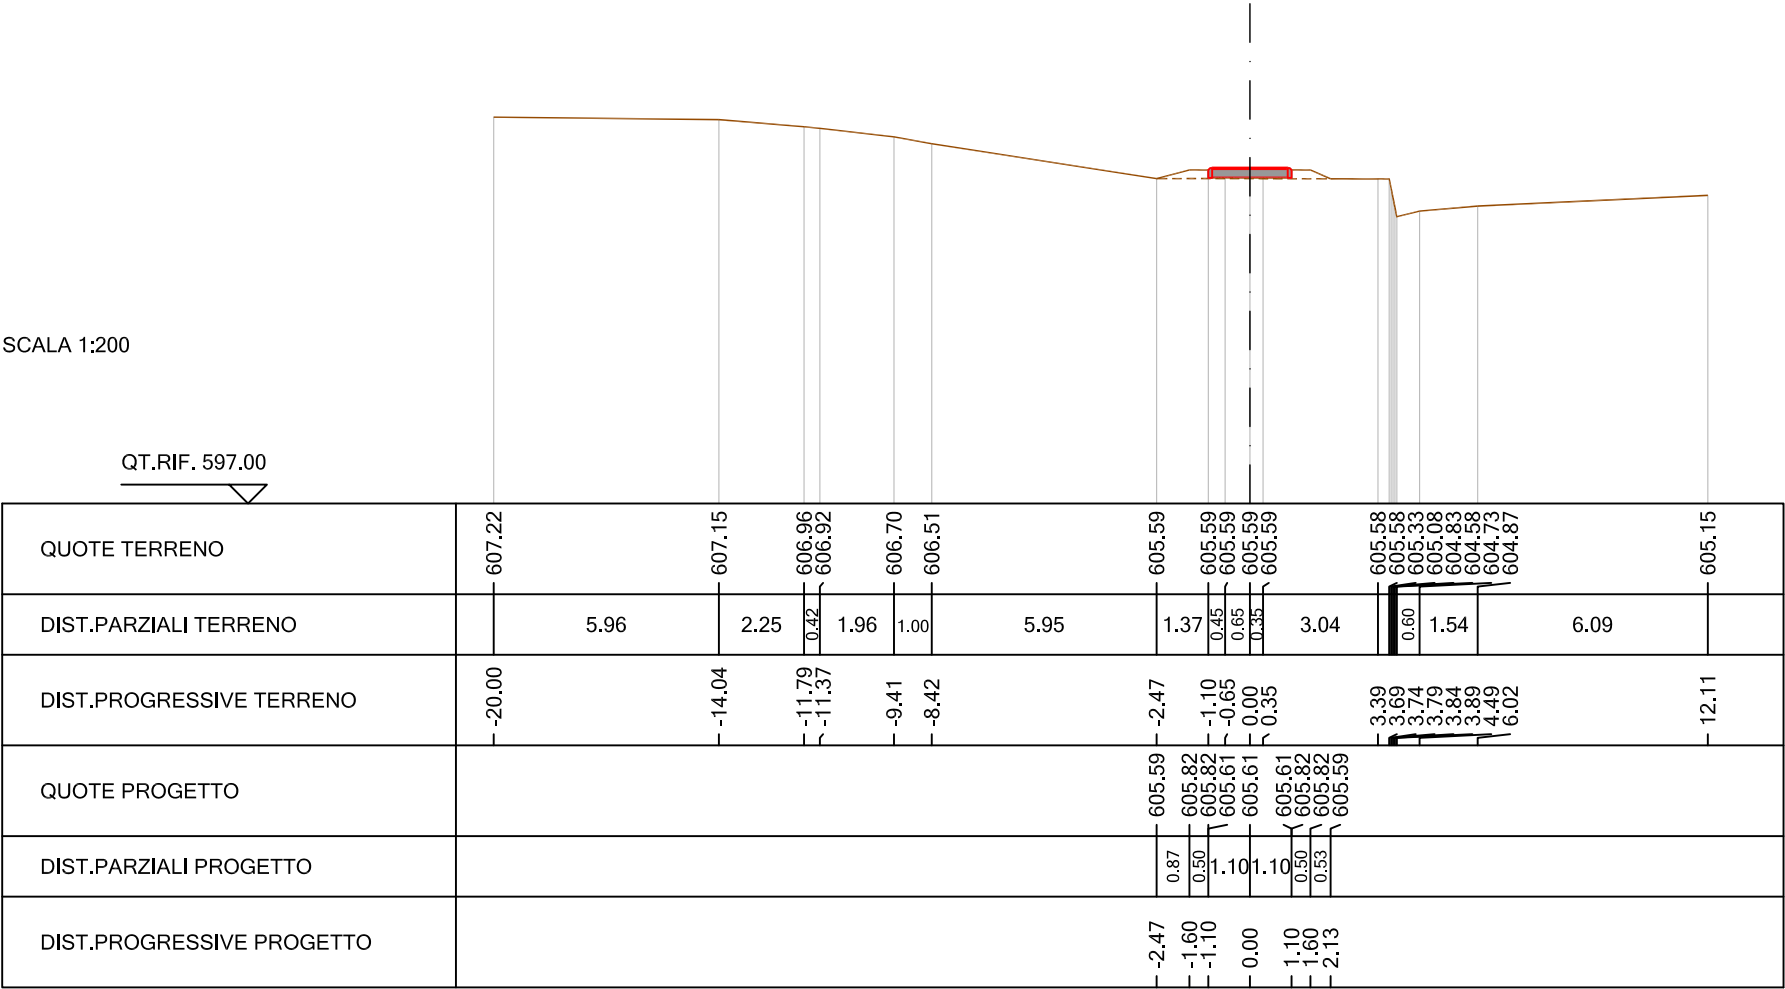

DIST.SUCC.: 5.00

QT.RIF. 597.00

[illegible]


DIST.SUCC.: 5.00

QT.RIF. 597.00

QUOTE TERRENO	606.92	606.91	605.35	605.20	605.20	605.20	605.20	605.20	605.19	605.13	604.88	604.63	604.38	604.23	604.39	604.67	604.68
DIST.PARZIALI TERRENO	1.85	12.51	1.09	0.93	0.35	0.76	2.50	2.63	0.46	6.48	1.61						
DIST.PROGRESSIVE TERRENO	-20.00	-18.15	-5.64	-4.55	-3.62	-3.27	-2.50	0.00	0.30	2.93	3.17	3.22	3.27	3.32	3.52	3.97	
QUOTE PROGETTO							605.20	605.38	605.38	605.17	605.17	605.38	605.38	605.38	605.19		
DIST.PARZIALI PROGETTO							0.36	0.50	1.10	1.10	0.30	0.56					
DIST.PROGRESSIVE PROGETTO							-1.96	-1.60	-1.10	0.00	1.10	1.60	2.16				


SEZIONE N. : 50
QT. PROGETTO : 605.21
DIST.PROG. : 180.00
DIST.PREC. : 5.00
DIST.SUCC. : 5.00

SCALA 1:200

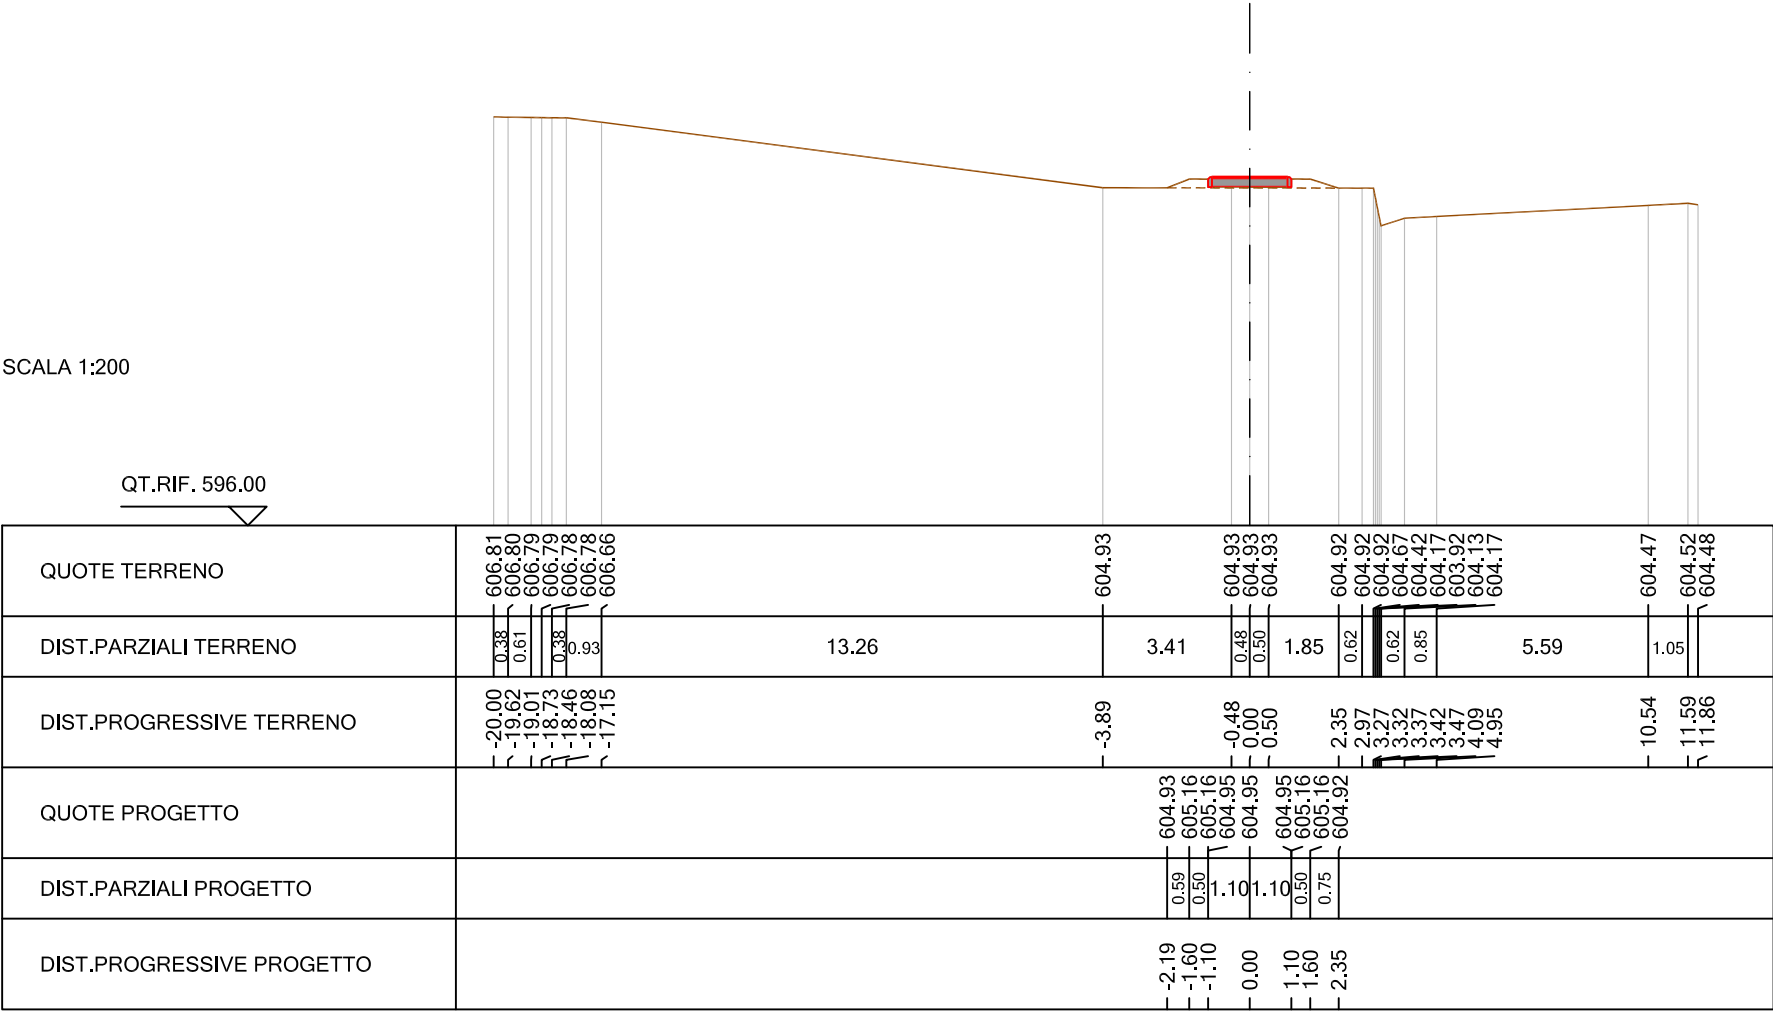

SEZIONE N. : 51
QT. PROGETTO : 604.99
DIST.PROG. : 185.00
DIST.PREC. : 5.00
DIST.SUCC. : 5.00

SCALA 1:200

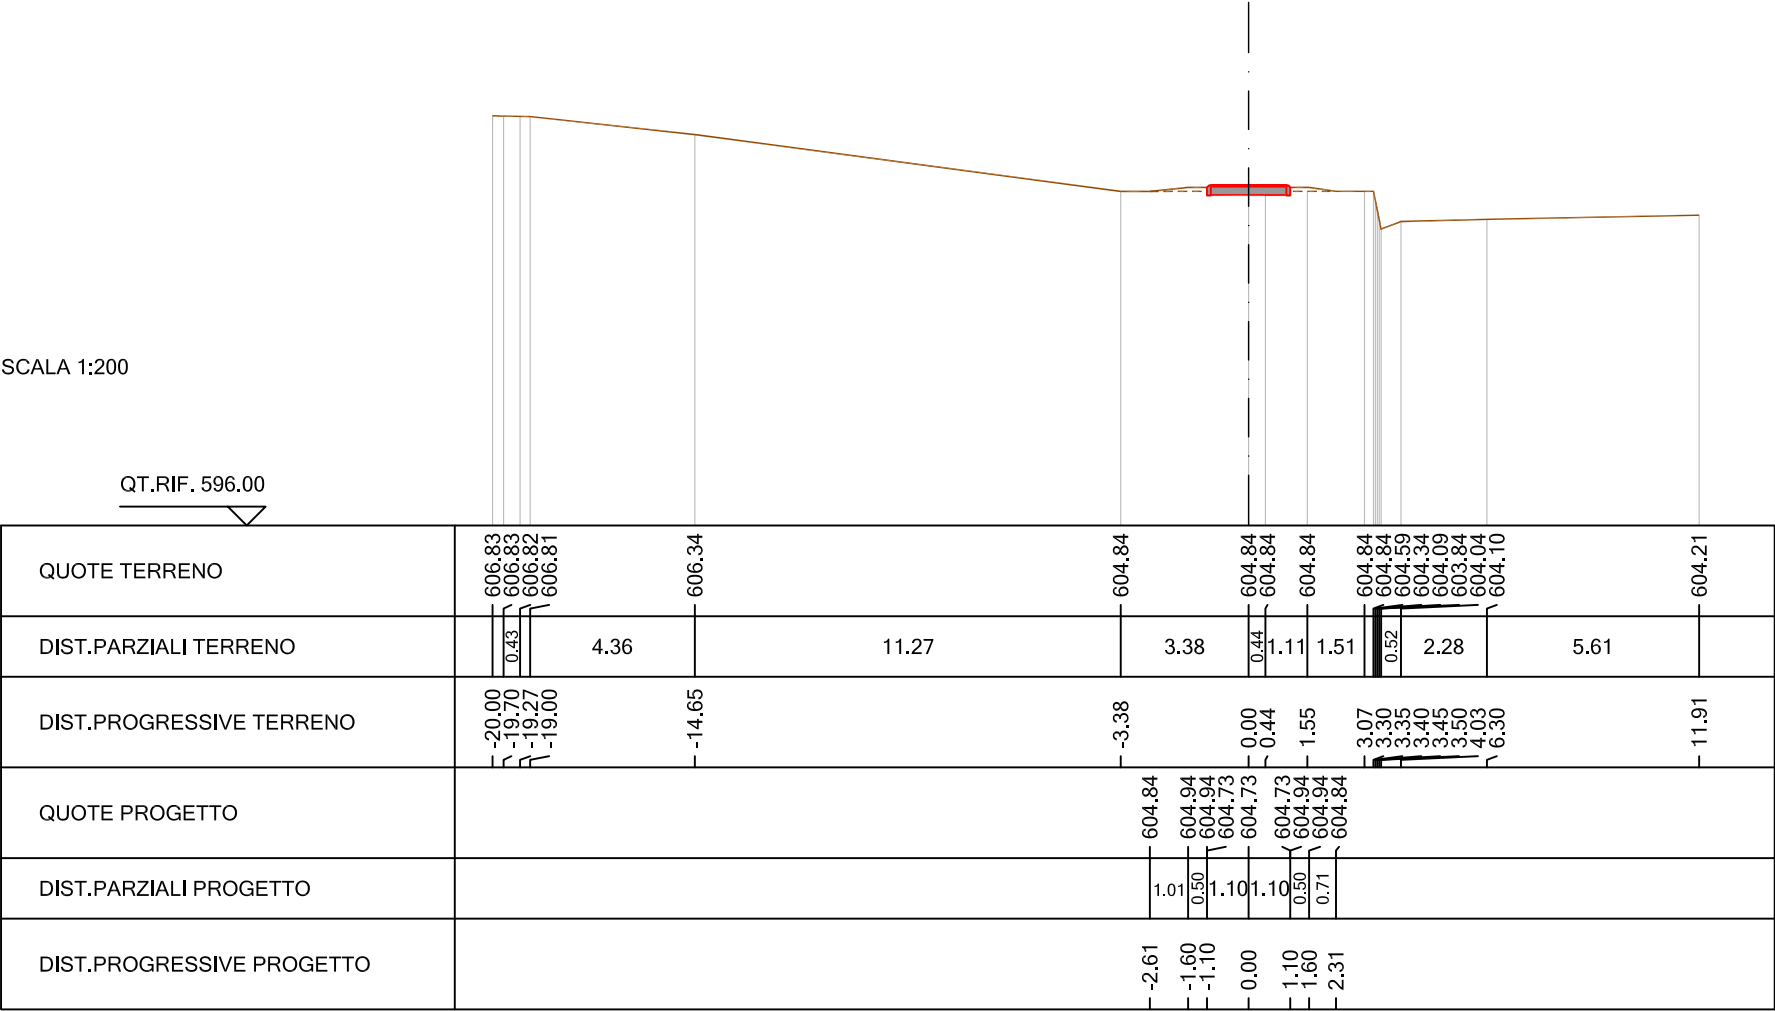


DIST.SUCC.: 5.00

QT.RIF. 596.00

QUOTE TERRENO	606.73	605.07	604.84	604.84	604.84	604.84	604.84	604.84	604.80	604.80	604.55	604.30	604.05	603.87	604.01	604.05	604.02
DIST.PARZIALI TERRENO	15.20	1.69	1.31	0.35	0.61	0.83	0.54	2.46	5.96	2.16							
DIST.PROGRESSIVE TERRENO	-20.00	-4.80	-3.11	-1.79	-1.45	-0.83	0.00	0.54	3.00	3.30	3.35	3.40	3.45	3.67	3.92	9.88	12.05
QUOTE PROGETTO				604.84	604.72	604.72	604.51	604.51	604.51	604.72	604.72	604.83					
DIST.PARZIALI PROGETTO				0.50	1.10	1.10	0.50	1.10	0.50	1.10	1.10	1.10					
DIST.PROGRESSIVE PROGETTO				-1.79	-1.60	-1.10	-0.00	-1.10	-1.60	-1.60	-1.77						


SEZIONE N. : 53
QT. PROGETTO : 604.54
DIST.PROG. : 195.00
DIST.PREC. : 5.00
DIST.SUCC. : 5.00

SCALA 1:200

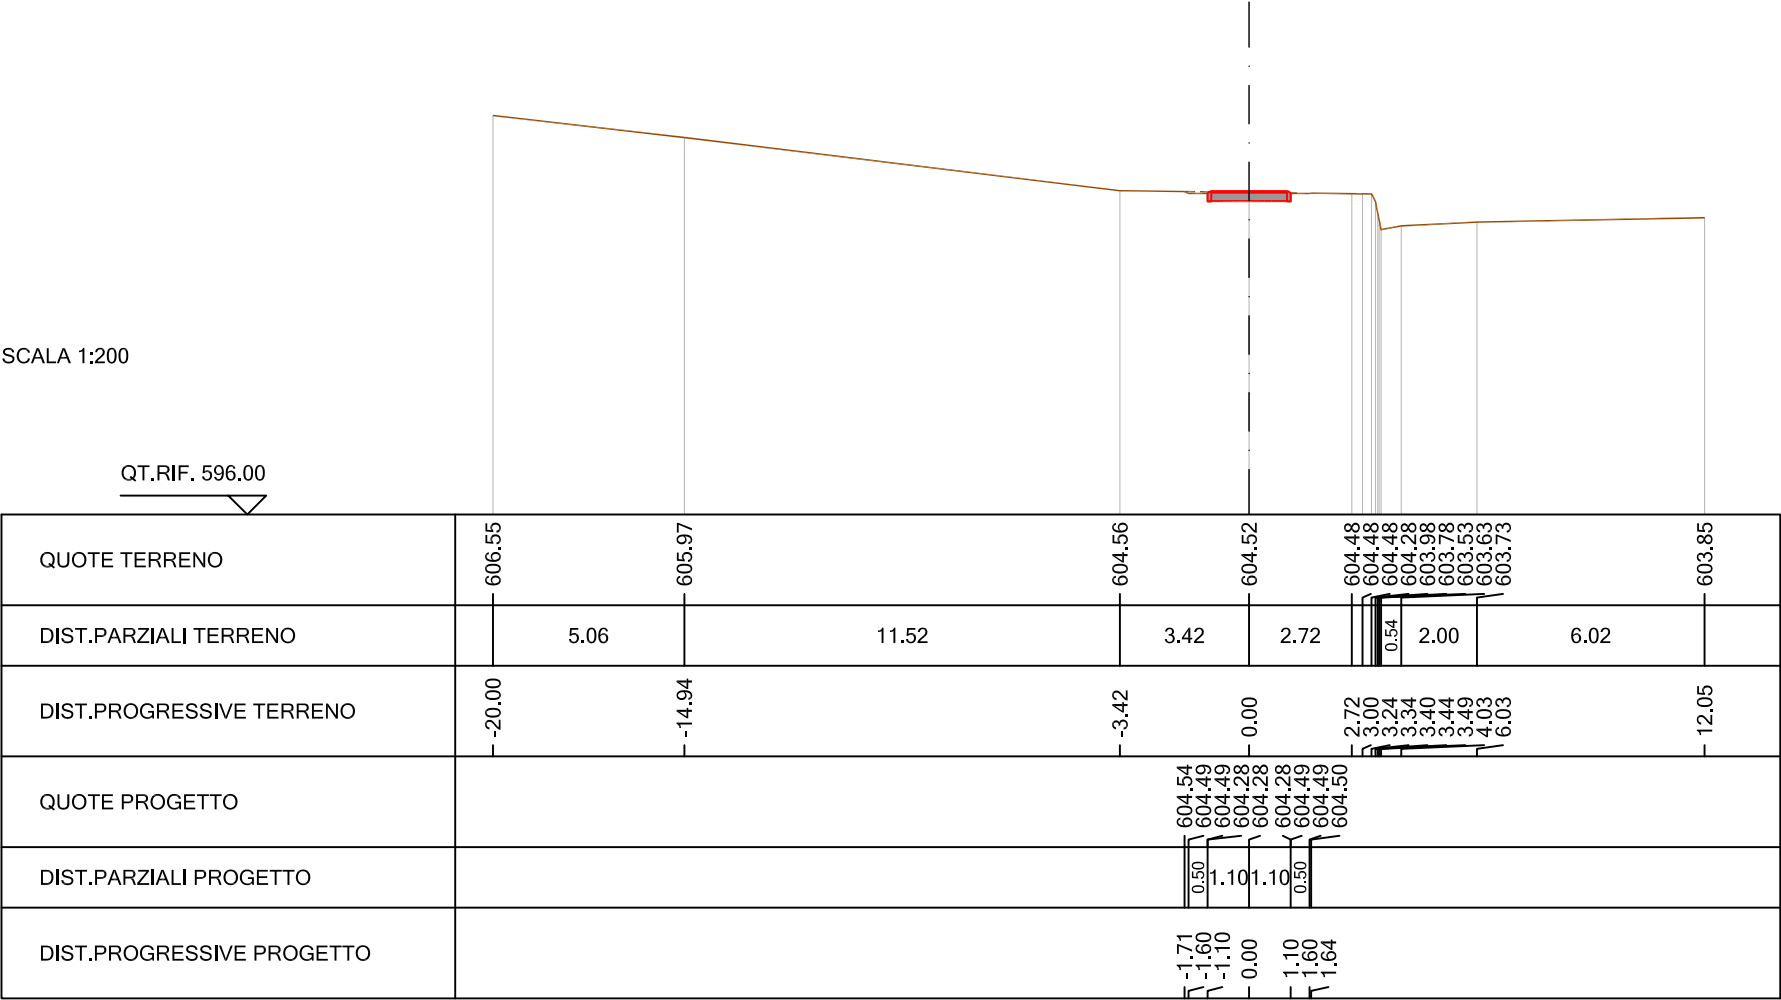


SEZIONE N. : 54
QT. PROGETTO : 604.32
DIST.PROG. : 200.00
DIST.PREC. : 5.00
DIST.SUCC. : 5.00

SCALA 1:200

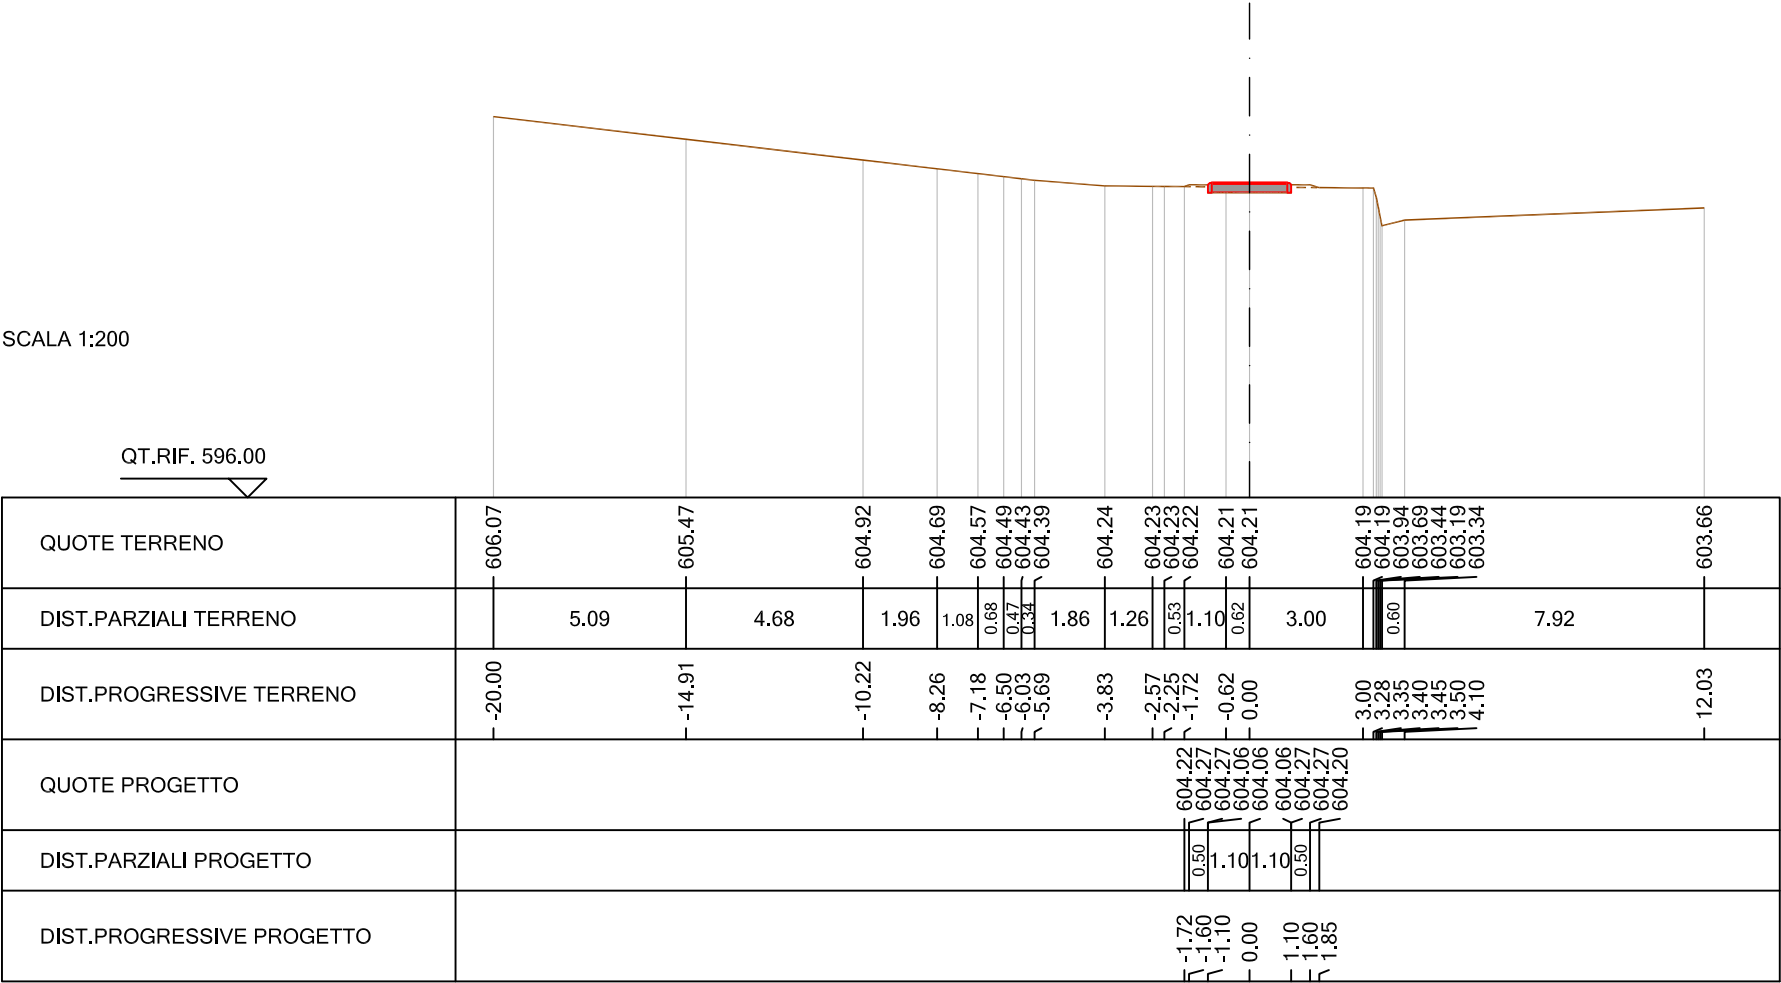

SEZIONE N. : 55
QT. PROGETTO : 604.10
DIST.PROG. : 205.00
DIST.PREC. : 5.00
DIST.SUCC. : 5.00

SCALA 1:200

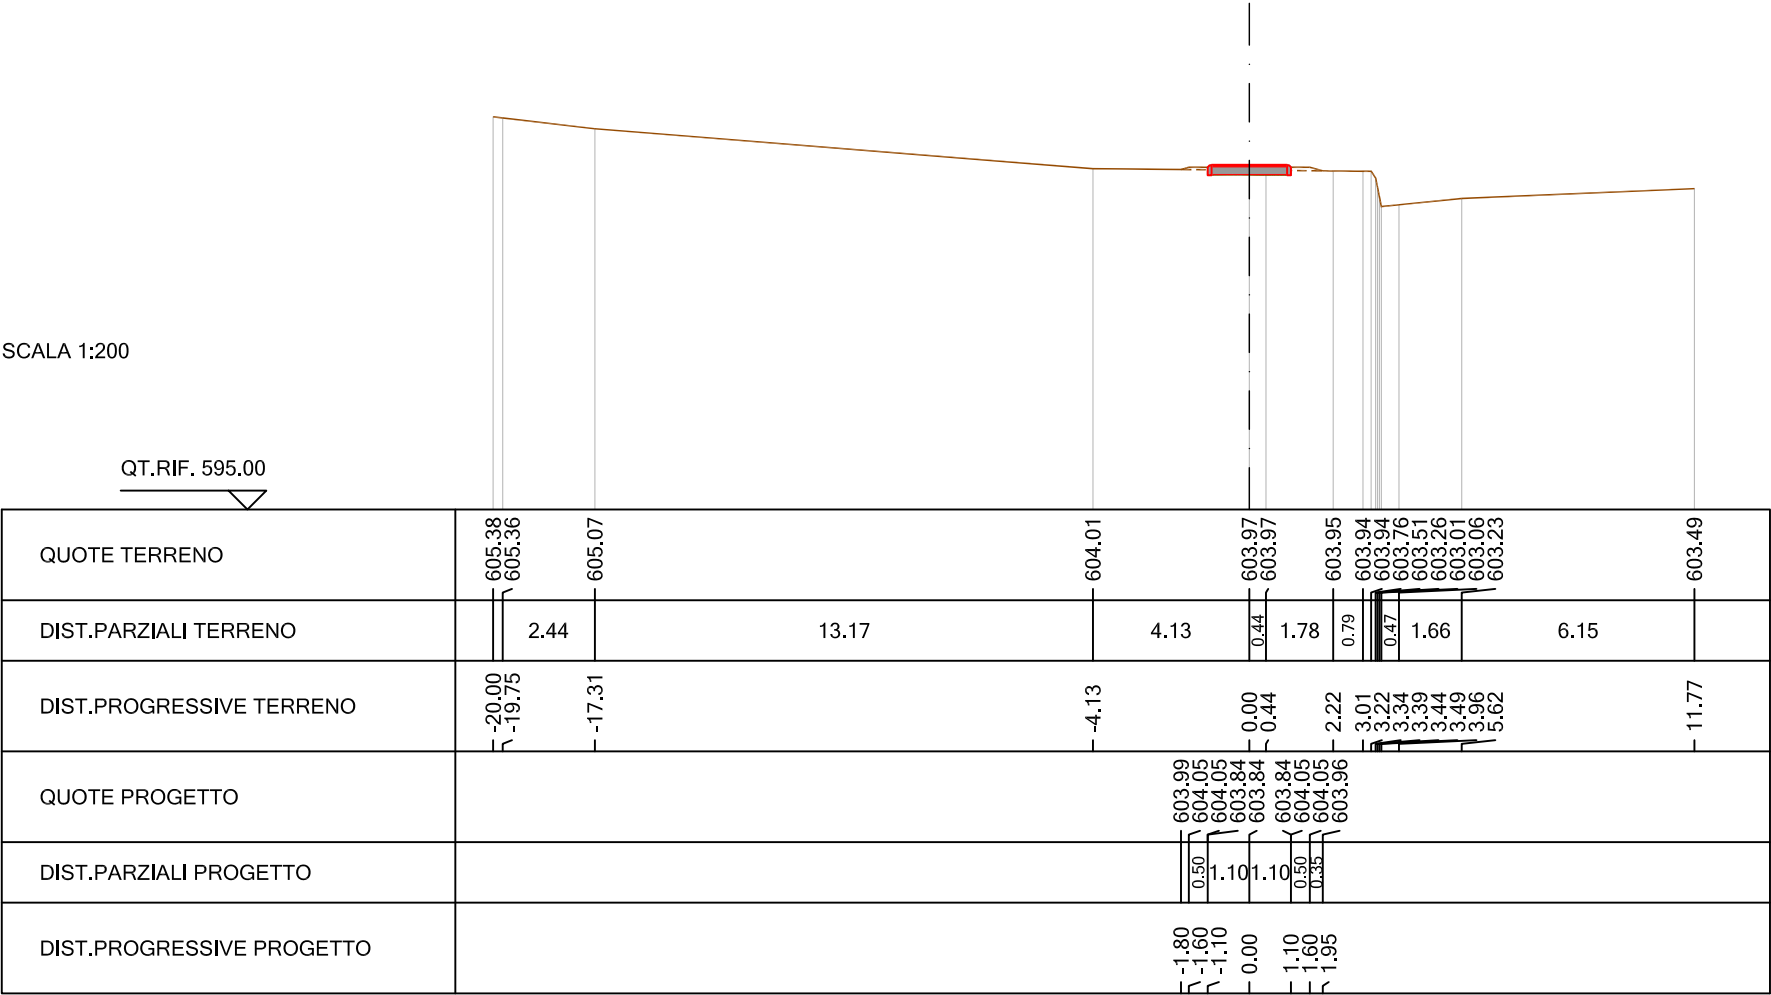


DIST.SUCC.: 5.00

QT.RIF. 595.00

[illegible]


SEZIONE N. : 57
QT. PROGETTO : 603.66
DIST.PROG. : 215.00
DIST.PREC. : 5.00
DIST.SUCC. : 5.00

SCALA 1:200

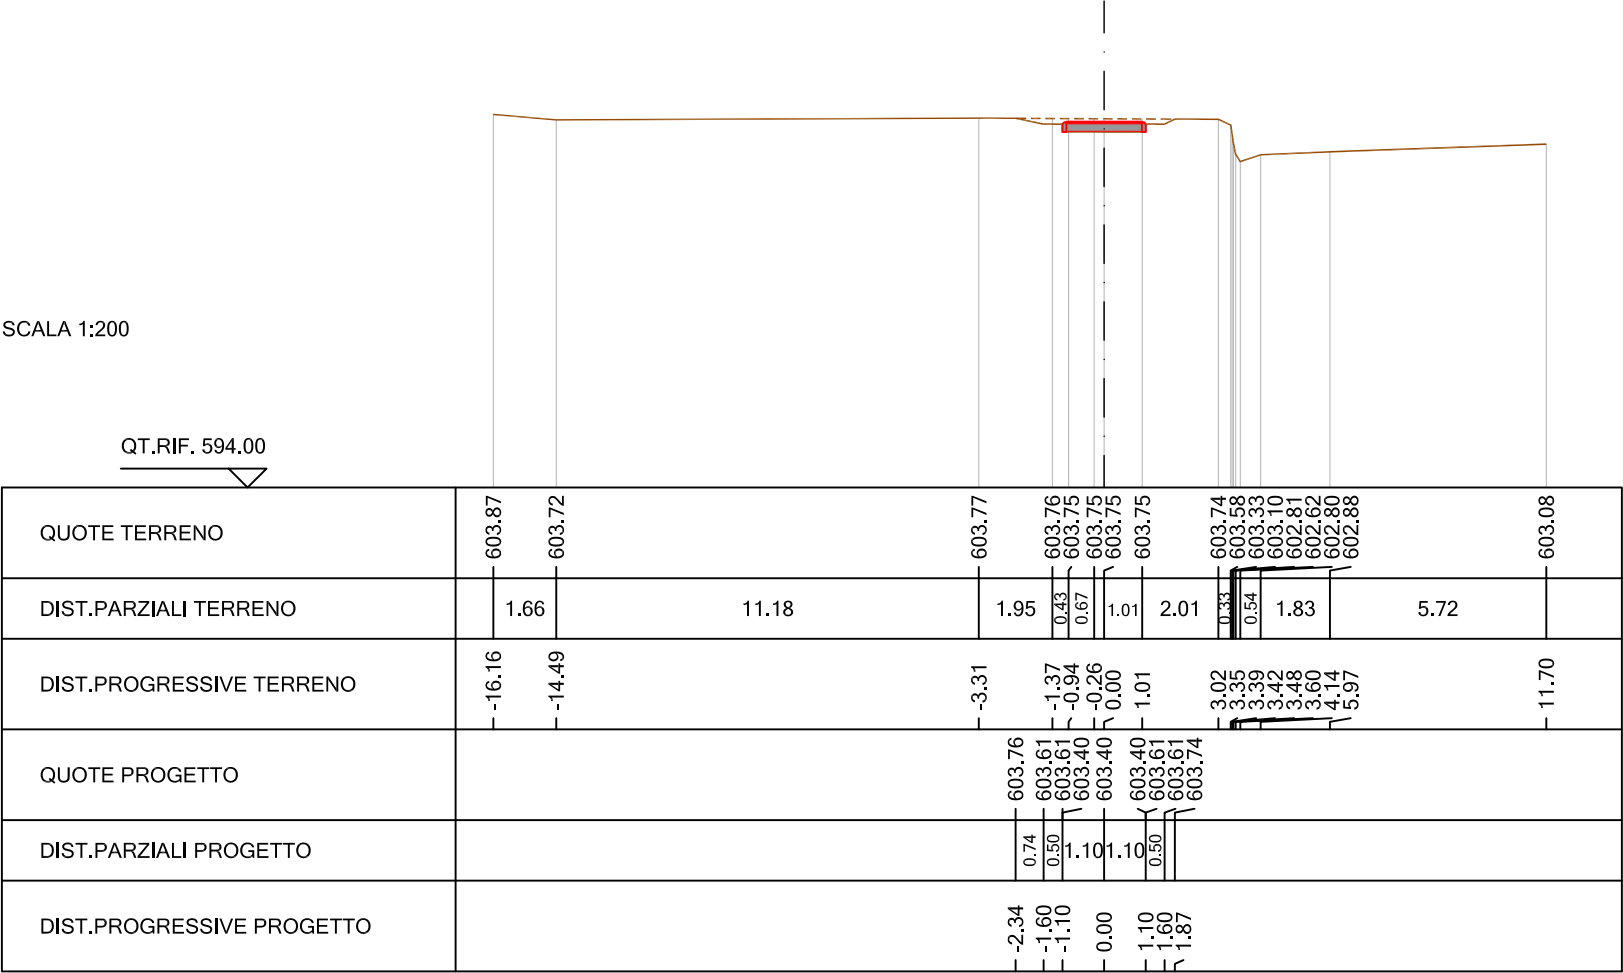


SEZIONE N. : 58
QT. PROGETTO : 603.44
DIST.PROG. : 220.00
DIST.PREC. : 5.00
DIST.SUCC. : 5.00

SCALA 1:200

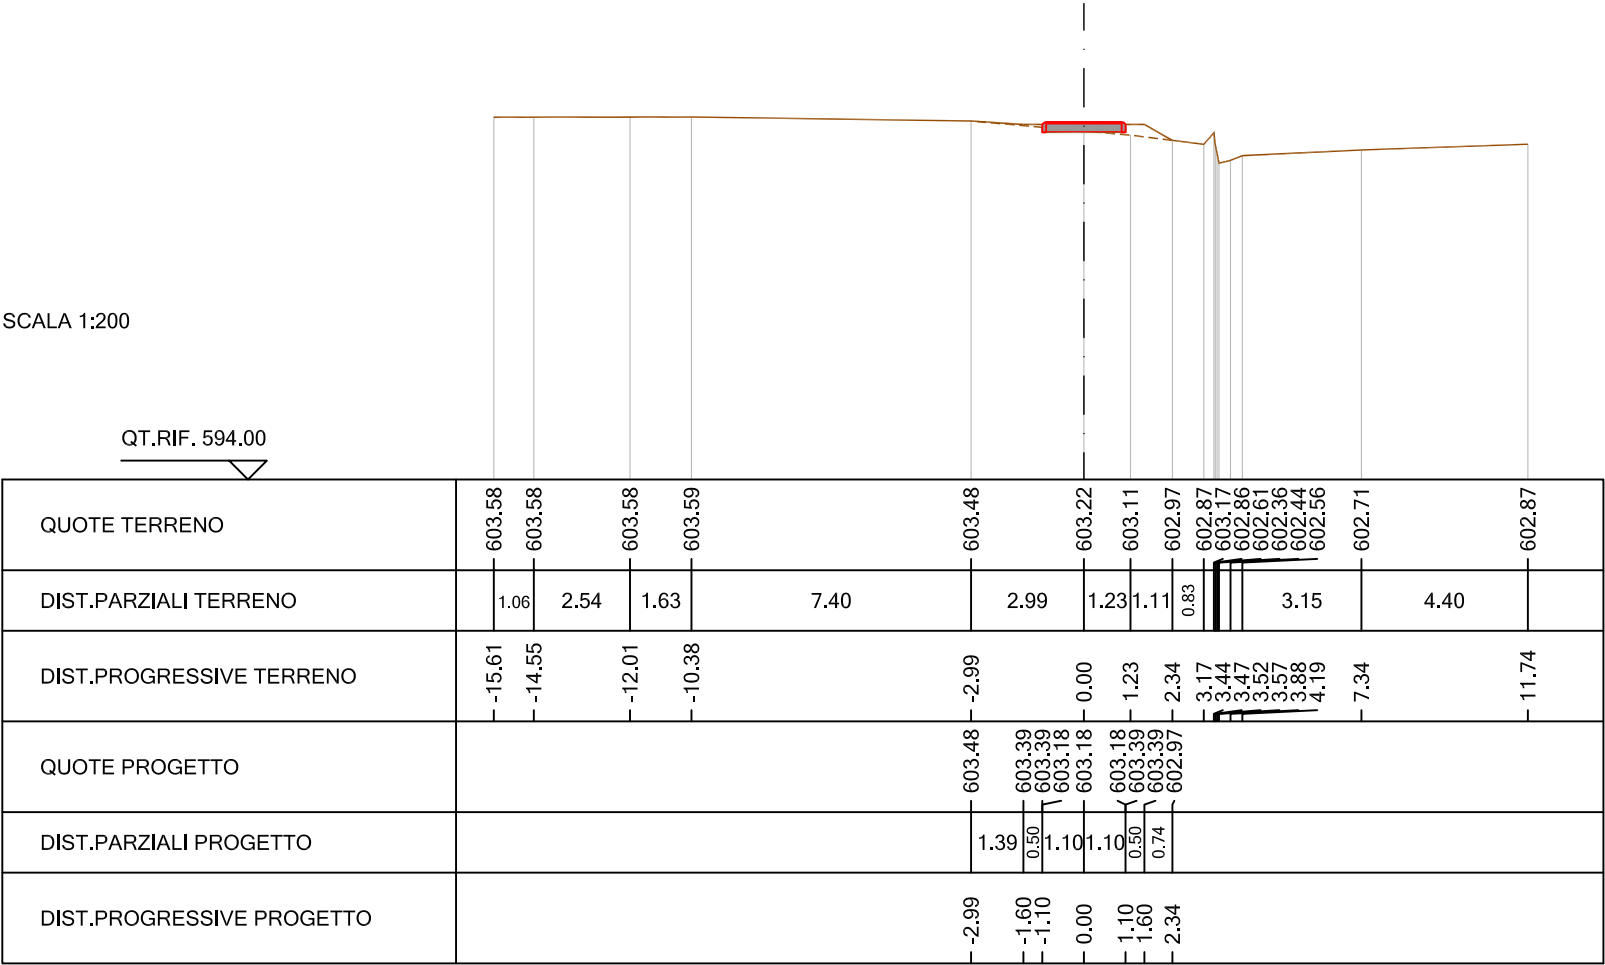


SEZIONE N. : 59
QT. PROGETTO : 603.22
DIST.PROG. : 225.00
DIST.PREC. : 5.00
DIST.SUCC. : 5.00

SCALA 1:200

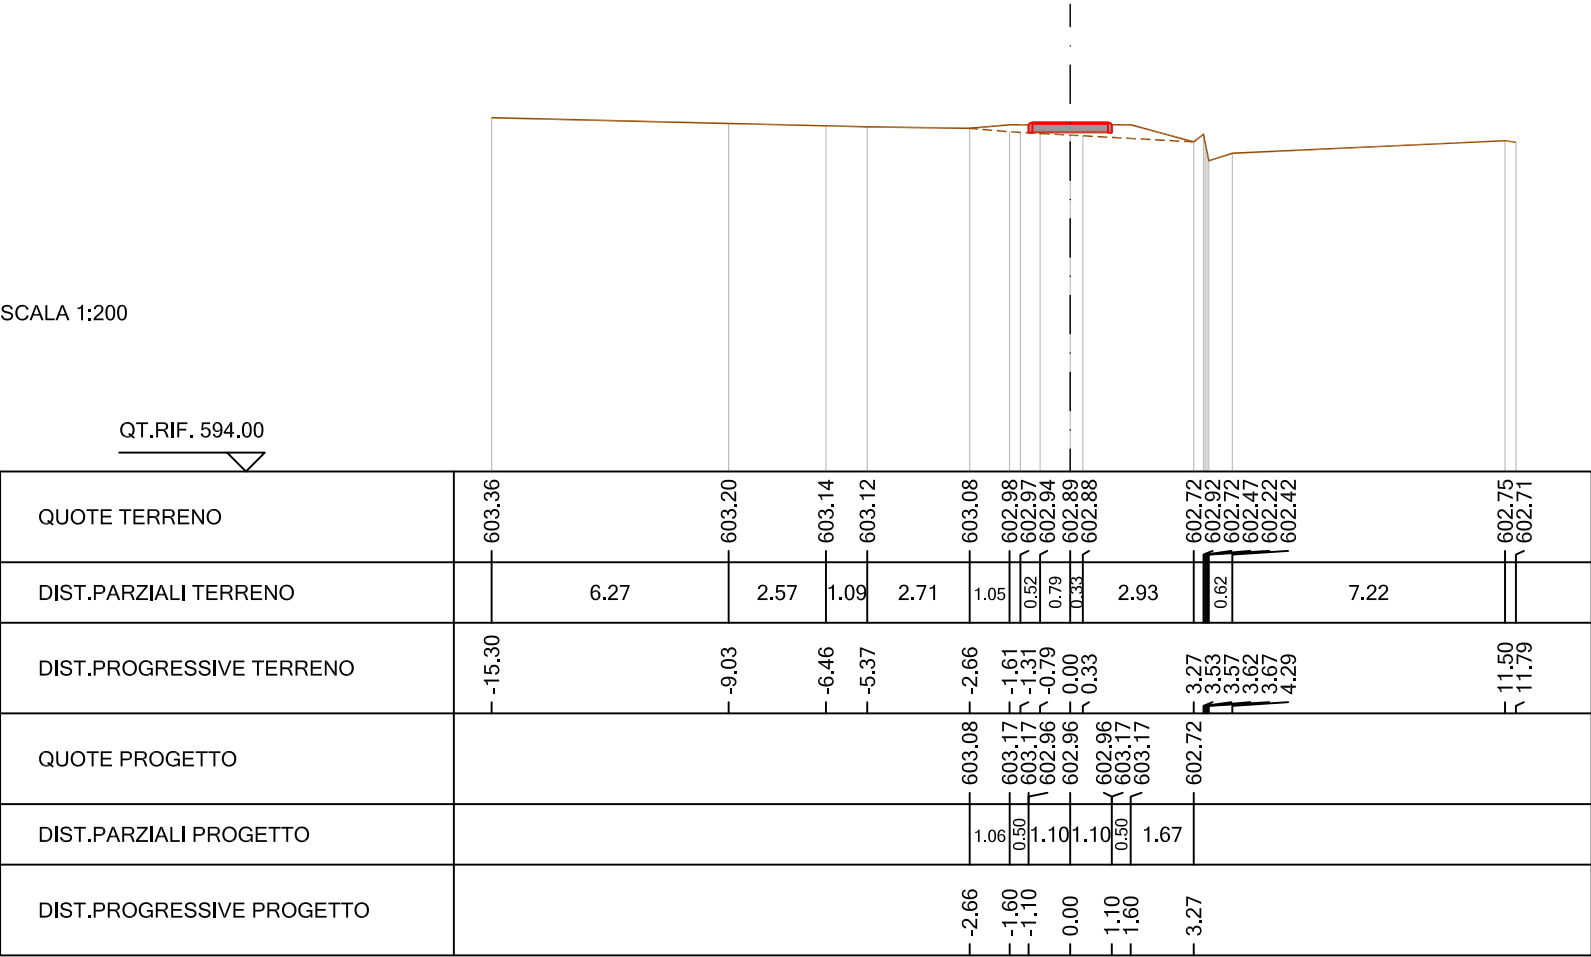

SEZIONE N. : 60
QT. PROGETTO : 602.99
DIST.PROG. : 230.00
DIST.PREC. : 5.00
DIST.SUCC. : 5.00

SCALA 1:200

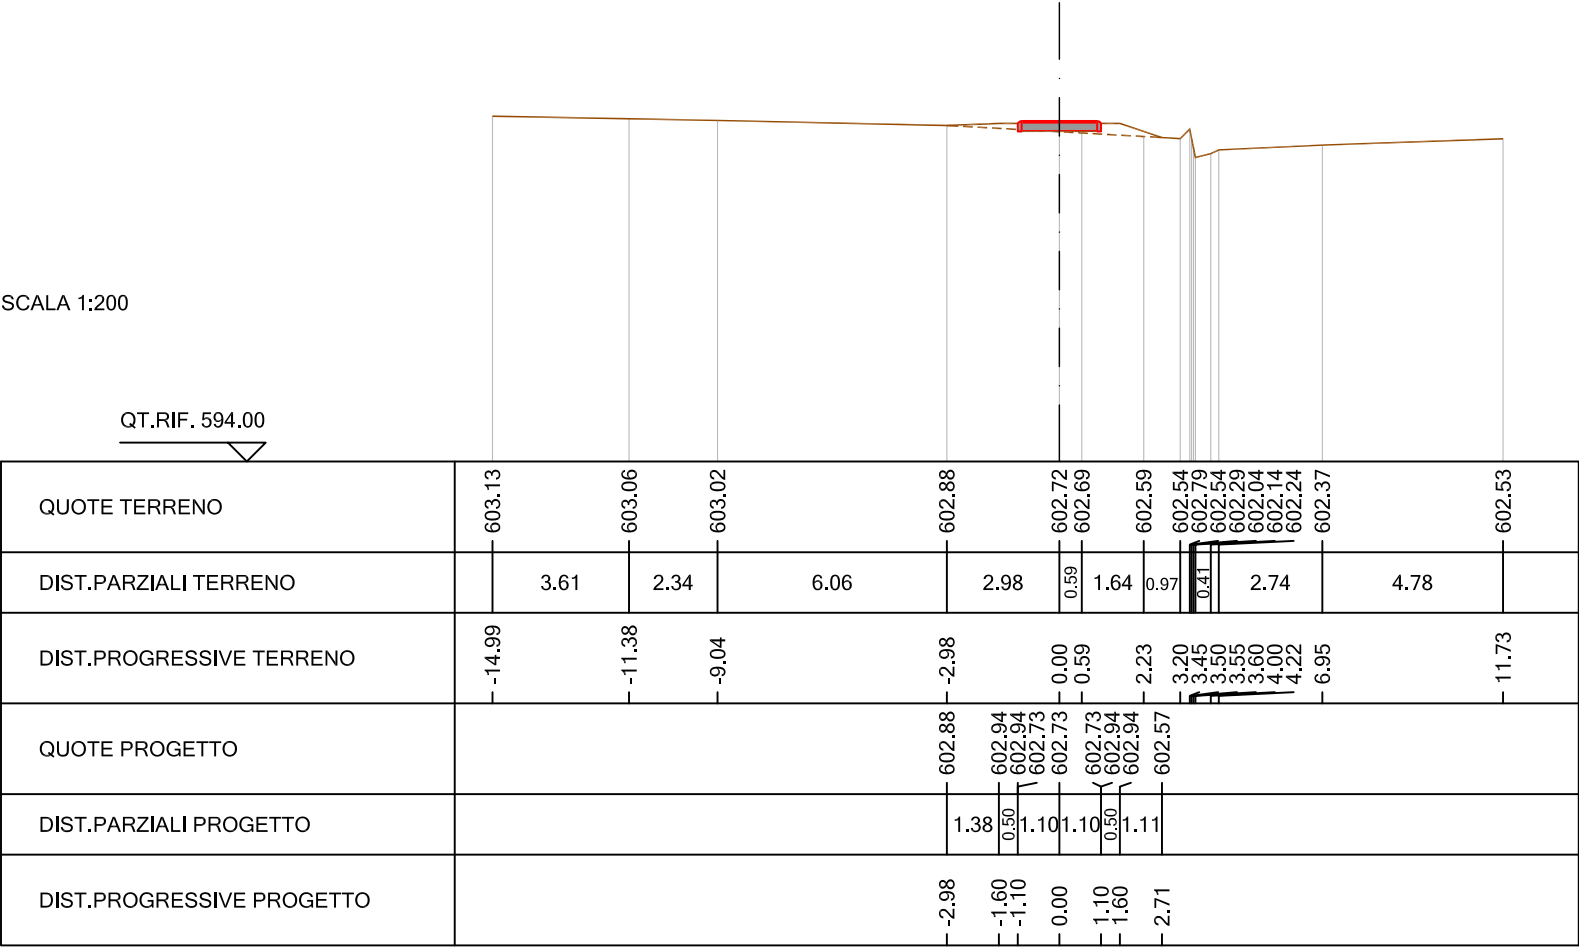

SEZIONE N. : 61
QT. PROGETTO : 602.77
DIST.PROG. : 235.00
DIST.PREC. : 5.00
DIST.SUCC. : 5.00

SCALA 1:200

QT.RIF. 593.00

QUOTE TERRENO	602.96	602.93	602.88	602.70	602.50	602.41	602.33	602.58	602.33	602.08	601.97	602.08	602.30
DIST.PARZIALI TERRENO	1.28	2.37	7.42	3.66	1.54	1.48	0.60	1.19	6.37				
DIST.PROGRESSIVE TERRENO	-14.74	-13.46	-11.08	-3.66	0.00	1.54	3.02	3.27	3.32	3.37	3.42	4.02	5.21
QUOTE PROGETTO					602.60	602.72	602.72	602.51	602.51	602.72	602.72	602.37	
DIST.PARZIALI PROGETTO					0.50	1.10	1.10	0.50	0.68				
DIST.PROGRESSIVE PROGETTO					-1.83	-1.60	-1.10	0.00	1.10	1.60	2.28		

SEZIONE N. : 62
QT. PROGETTO : 602.55
DIST.PROG. : 240.00
DIST.PREC. : 5.00
DIST.SUCC. : 5.00

SCALA 1:200


QT.RIF. 593.00

QUOTE TERRENO	602.74	602.59	602.52	602.51	602.50	602.49	602.48	602.47	602.45	602.43	602.36	602.27	602.12	602.37	602.12	601.87	601.62	601.69	601.82	602.02	602.09
DIST.PARZIALI TERRENO	5.58	2.79	0.59	0.34	0.38	0.38	1.38	1.77	3.13	4.67	2.87										
DIST.PROGRESSIVE TERRENO	-14.03	-8.45	-5.67	-5.08	-4.82	-4.53	-4.19	-3.81	-3.53	-3.15	-1.77	0.00	3.13	3.38	3.43	3.48	3.53	3.83	4.15	-8.81	-11.68
QUOTE PROGETTO									602.36	602.50	602.50	602.29	602.29	602.50	602.50	602.50	602.15				
DIST.PARZIALI PROGETTO									0.50	1.10	1.10	0.50	0.95								
DIST.PROGRESSIVE PROGETTO									-1.77	-1.60	-1.10	0.00	1.10	1.60	2.55						

SEZIONE N. : 63
QT. PROGETTO : 602.33
DIST.PROG. : 245.00
DIST.PREC. : 5.00
DIST.SUCC. : 5.00

SCALA 1:200

QT.RIF. 593.00

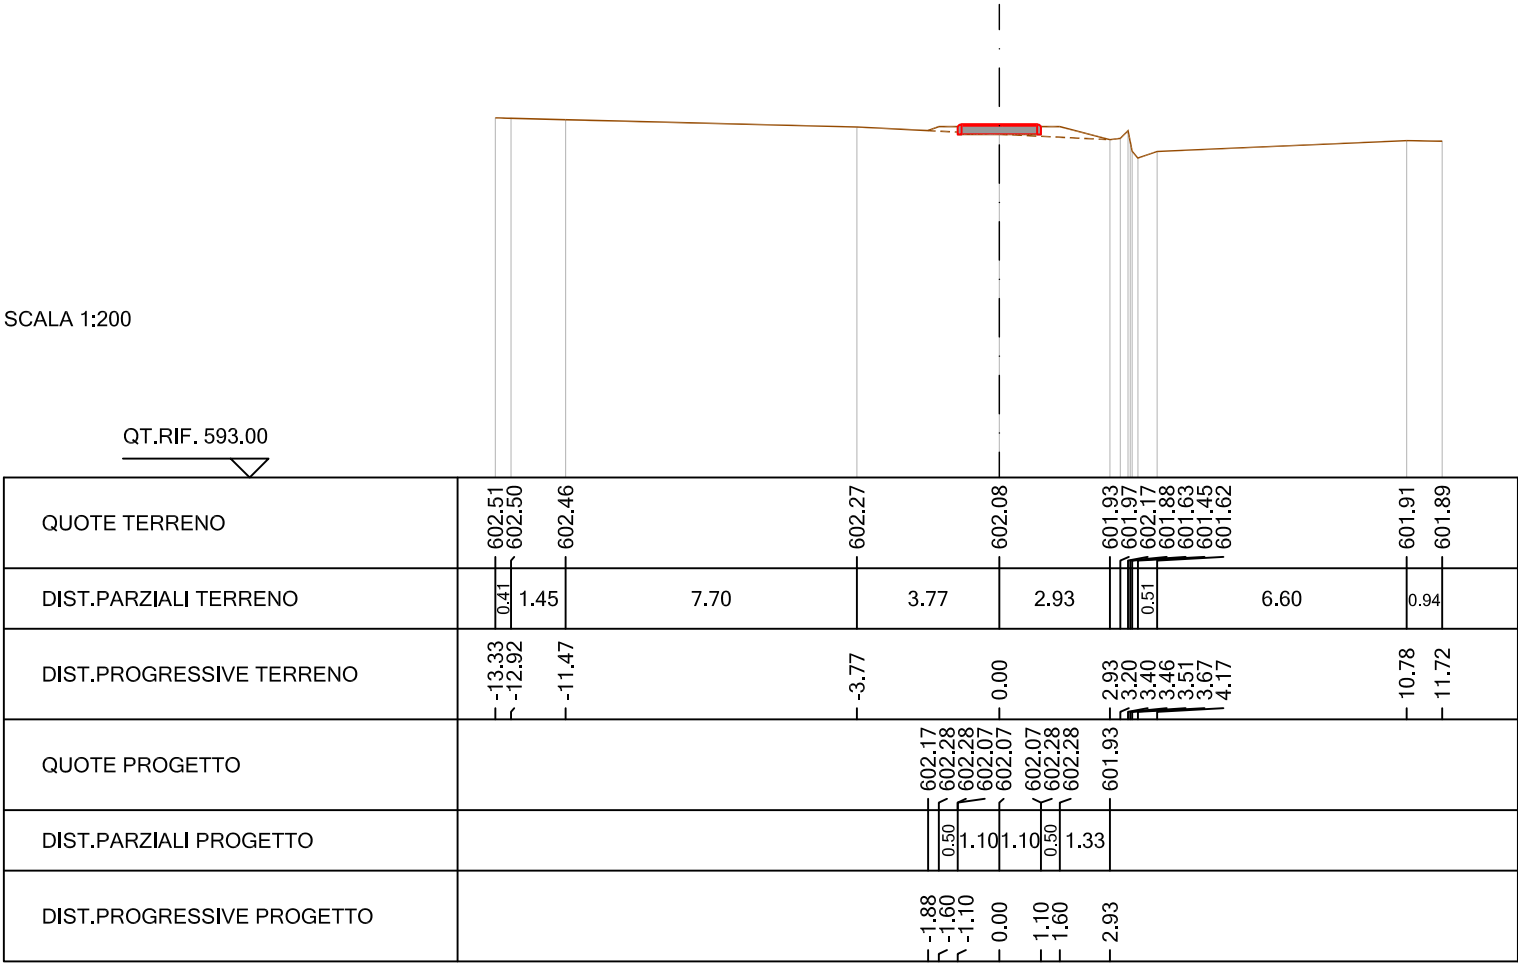

SEZIONE N. : 64
QT. PROGETTO : 602.11
DIST.PROG. : 250.00
DIST.PREC. : 5.00
DIST.SUCC. : 5.00

SCALA 1:200


QT.RIF. 593.00

QUOTE TERRENO	602.28	602.23	602.13	602.10	602.09	602.07	602.02	602.01	602.00	601.99	601.95	601.89	601.81	601.74	601.74	601.53	601.24	601.39	601.51	601.71
DIST.PARZIALI TERRENO	2.08	4.18	1.12	0.52	0.49	1.09	0.38	0.80	1.17	1.63	1.49	0.60	1.79	5.77						
DIST.PROGRESSIVE TERRENO	-12.63	-10.55	-6.37	-5.25	-4.73	-4.24	-3.92	-2.83	-2.58	-2.35	-1.97	-1.17	0.00	1.63	3.12	3.42	3.46	3.52	4.12	5.91
QUOTE PROGETTO									601.99	602.06	602.06	601.85	601.85	602.06	601.77					
DIST.PARZIALI PROGETTO									0.37	0.50	1.10	1.10	0.50	0.77						
DIST.PROGRESSIVE PROGETTO									-1.97	-1.60	-1.10	0.00	1.10	1.60	2.37					

SEZIONE N. : 65
QT. PROGETTO : 601.89
DIST.PROG. : 255.00
DIST.PREC. : 5.00
DIST.SUCC. : 5.00

SCALA 1:200

QT.RIF. 593.00

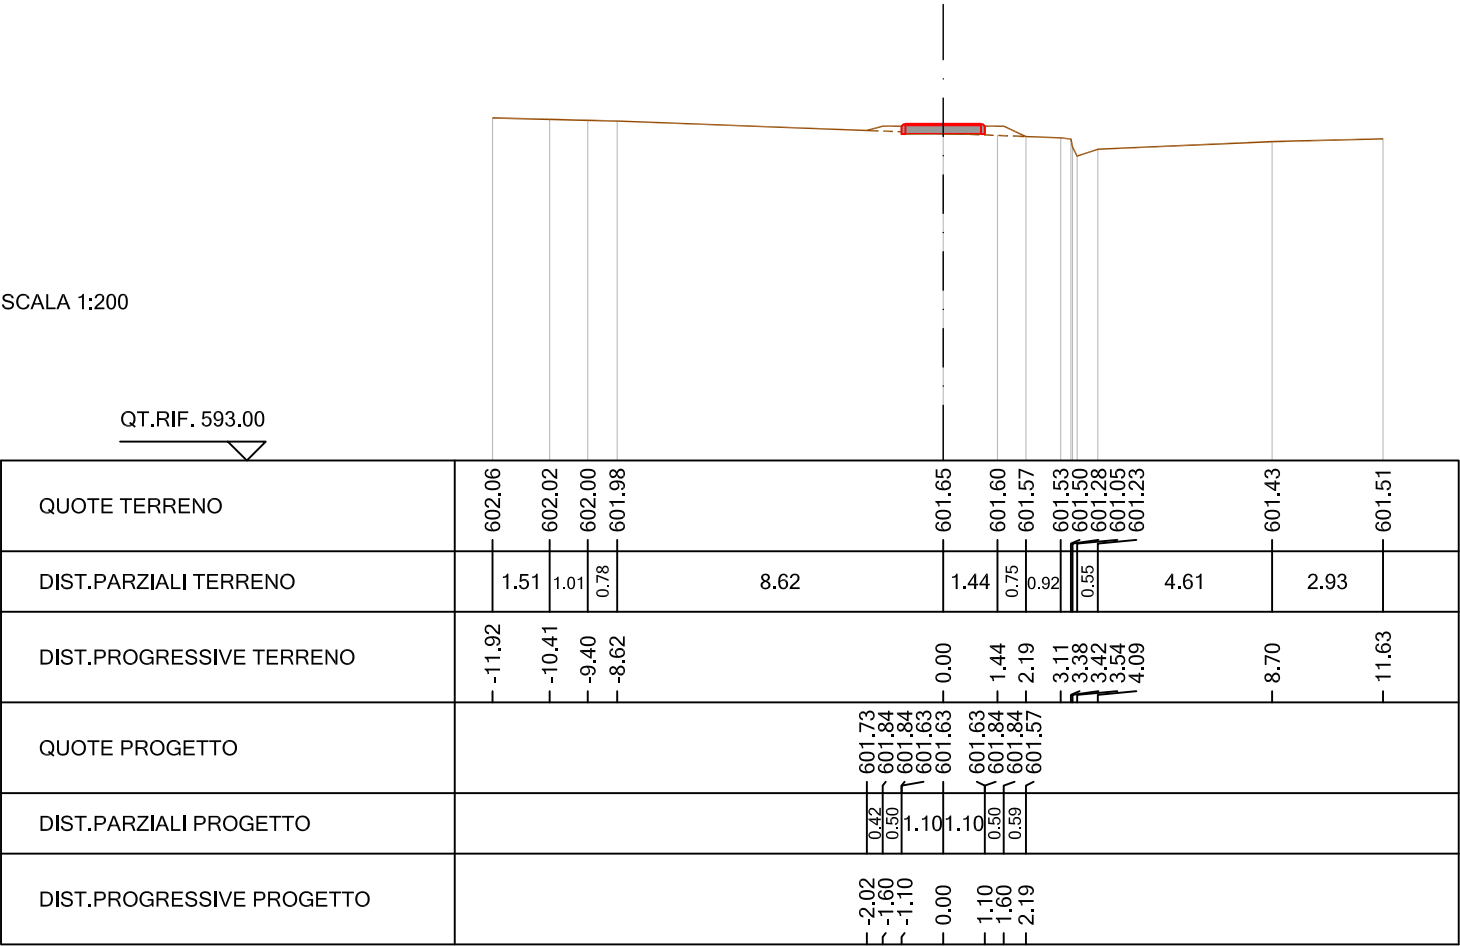

SEZIONE N. : 66
QT. PROGETTO : 601.66
DIST.PROG. : 260.00
DIST.PREC. : 5.00
DIST.SUCC. : 5.00

SCALA 1:200

QT.RIF. 592.00

QUOTE TERRENO	601.83 601.82 601.79			601.40 601.39	601.28 601.28 601.03 600.78 600.99	601.28 601.26
DIST.PARZIALI TERRENO	0.86	10.11		2.79	0.62	6.84
DIST.PROGRESSIVE TERRENO	-11.22 -10.96 -10.11			0.00 0.22	-3.01 3.31 3.36 3.41 4.03	-10.87 -11.57
QUOTE PROGETTO			601.48 601.61 601.61 601.40 601.40	601.40 601.40 601.61 601.61 601.30		
DIST.PARZIALI PROGETTO			0.39 0.50 1.10 1.10	0.50 0.94		
DIST.PROGRESSIVE PROGETTO			-1.99 -1.60 -1.10	0.00 1.10 1.60 2.54		

DIST.SUCC.: 5.00


QT.RIF. 592.00

[illegible]

SEZIONE N. : 68
QT. PROGETTO : 601.22
DIST.PROG. : 270.00
DIST.PREC. : 5.00
DIST.SUCC. : 5.00

SCALA 1:200

QT.RIF. 592.00

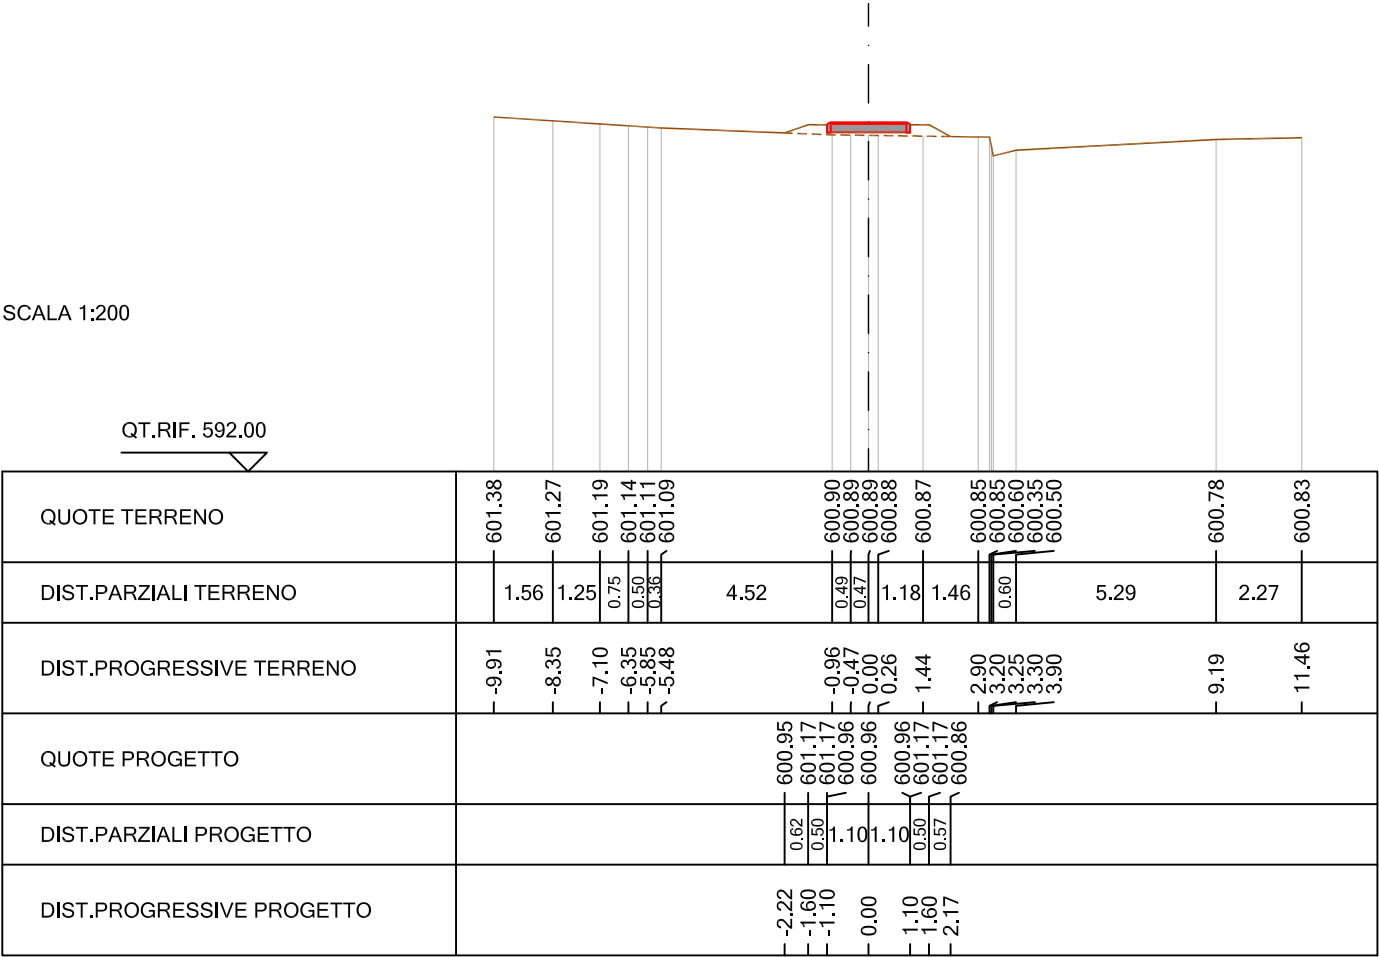

SEZIONE N. : 69
QT. PROGETTO : 601.00
DIST.PROG. : 275.00
DIST.PREC. : 5.00
DIST.SUCC. : 5.00

SCALA 1:200

QT.RIF. 592.00

QUOTE TERRENO	601.15	600.87	600.75	600.62	600.62	600.37	600.12	600.17	600.27	600.48	600.60
DIST.PARZIALI TERRENO	6.40	2.89	2.96	0.39	0.39	3.75	3.81				
DIST.PROGRESSIVE TERRENO	-9.29	-2.89	0.00	2.96	3.25	3.31	3.35	3.56	3.96	7.70	11.51
QUOTE PROGETTO		600.87	600.95	600.95	600.74	600.74	600.95	600.95	600.64		
DIST.PARZIALI PROGETTO		1.29	0.90	1.10	1.10	0.50	0.92				
DIST.PROGRESSIVE PROGETTO		-2.89	-1.60	-1.10	0.00	1.10	1.60	2.52			

SEZIONE N. : 70
QT. PROGETTO : 600.89
DIST.PROG. : 280.00
DIST.PREC. : 5.00
DIST.SUCC. : 5.00

SCALA 1:200

QT.RIF. 591.00

QUOTE TERRENO	600.92 600.89					600.48 600.45 600.44	600.43 600.43 600.17 599.92 600.08 600.18		600.40
DIST.PARZIALI TERRENO		8.36		0.65 0.94 1.36	0.34 0.60 1.30		6.26		
DIST.PROGRESSIVE TERRENO	-8.66 -8.36			0.00 0.65 1.59	2.95 3.29 3.34 3.39 3.99 5.29			-11.55	
QUOTE PROGETTO			600.60 600.84 600.84 600.63 600.63 600.84 600.84 600.43						
DIST.PARZIALI PROGETTO			0.79 0.50 1.10 1.10 0.50 1.03						
DIST.PROGRESSIVE PROGETTO			-2.39 -1.60 -1.10 0.00 1.10 1.60 2.63						

SEZIONE N. : 71
QT. PROGETTO : 600.79
DIST.PROG. : 285.00
DIST.PREC. : 5.00
DIST.SUCC. : 5.00


SCALA 1:200

QT.RIF. 591.00

QUOTE TERRENO	600.70	600.55	600.45	600.41	600.38	600.33	600.29	600.28	600.26	600.25	600.21	600.21	600.04	599.79	599.80	599.85	600.20	600.18
DIST.PARZIALI TERRENO	1.45	0.91	0.36	0.36	1.90	0.40	0.72	1.68	3.22	0.40	0.40	0.40	6.71				0.82	
DIST.PROGRESSIVE TERRENO	-8.04	-6.59	-5.68	-5.32	-5.00	-3.10	-2.69	-1.97	-0.29	0.00	3.22	3.42	3.55	3.60	4.00	4.22	-10.93	-11.76
QUOTE PROGETTO						600.29	600.74	600.74	600.53	600.53	600.53	600.74	600.74	600.21				
DIST.PARZIALI PROGETTO						1.09	0.50	1.10	1.10	1.10	1.12							
DIST.PROGRESSIVE PROGETTO						-2.69	-1.60	-1.10	0.00	1.10	1.60	2.72						

SEZIONE N. : 72
QT. PROGETTO : 600.68
DIST.PROG. : 290.00
DIST.PREC. : 5.00
DIST.SUCC. : 5.00


SCALA 1:200

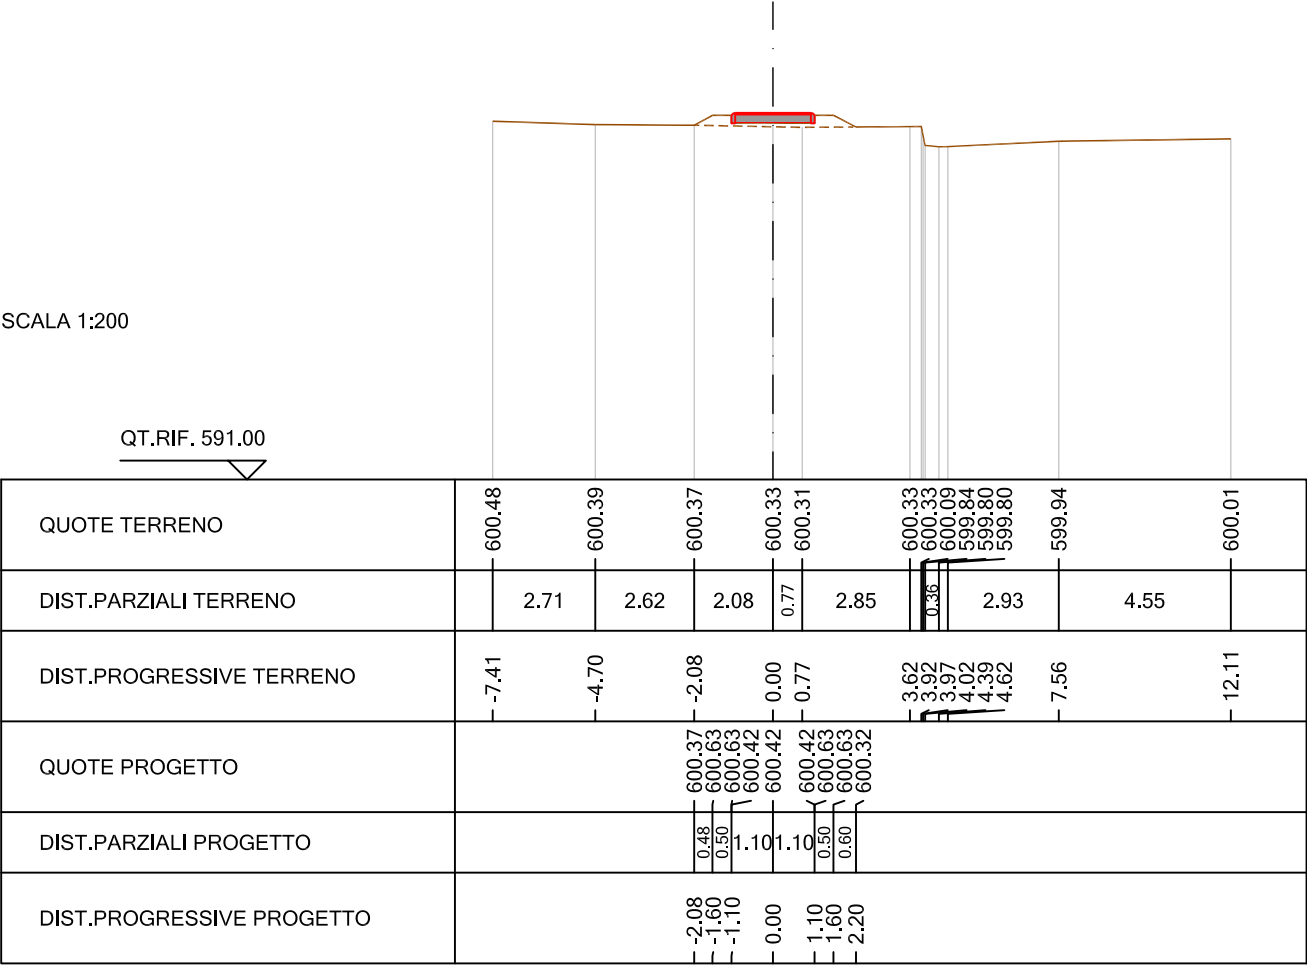

SEZIONE N. : 73
QT. PROGETTO : 600.57
DIST.PROG. : 295.00
DIST.PREC. : 5.00
DIST.SUCC. : 5.00


SCALA 1:200

QT.RIF. 591.00

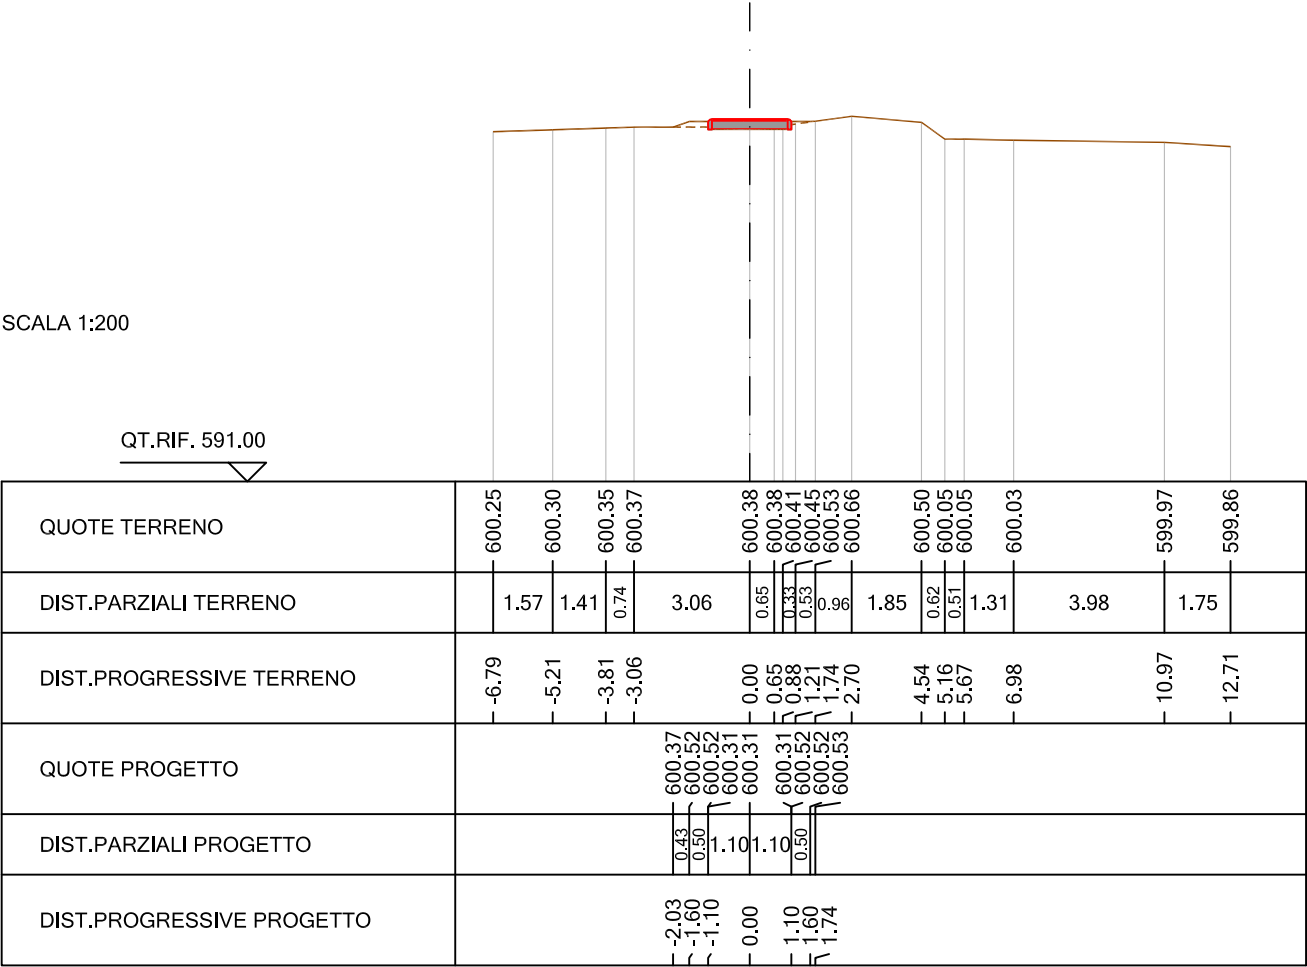

SEZIONE N. : 74
QT. PROGETTO : 600.46
DIST.PROG. : 300.00
DIST.PREC. : 5.00
DIST.SUCC. : 5.00

SCALA 1:200

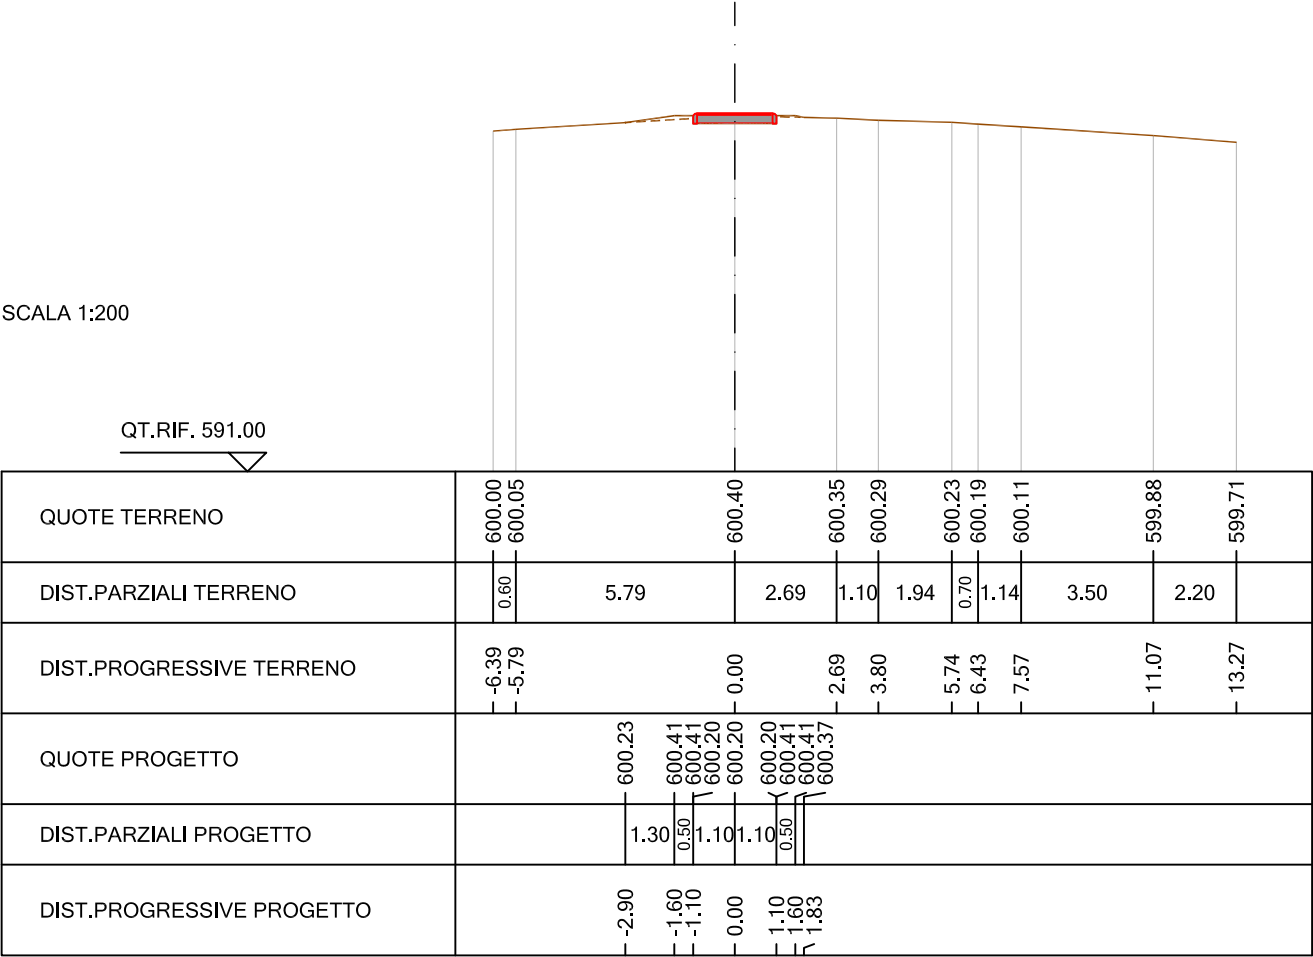

SEZIONE N. : 75
QT. PROGETTO : 600.36
DIST.PROG. : 305.00
DIST.PREC. : 5.00
DIST.SUCC. : 5.00

SCALA 1:200

QT.RIF. 591.00

QUOTE TERRENO	599.76	599.86		600.31	600.29		600.05	600.03	599.96		599.71	599.67	599.61
DIST.PARZIALI TERRENO	1.00	5.01		4.69		1.63	1.41	5.00		0.74			
DIST.PROGRESSIVE TERRENO	-6.33	-5.33		-0.32	0.00	-4.69	-6.32	-7.73		-12.73	-13.47	-13.77	
QUOTE PROGETTO			600.09	600.31	600.31	600.10	600.10	600.31	600.31	600.17			
DIST.PARZIALI PROGETTO			1.22	0.50	1.10	1.10	0.50	0.75					
DIST.PROGRESSIVE PROGETTO			-2.82	-1.60	-1.10	0.00	1.10	1.60	2.35				

SEZIONE N. : 76
QT. PROGETTO : 600.25
DIST.PROG. : 310.00
DIST.PREC. : 5.00
DIST.SUCC. : 5.00

SCALA 1:200


QT.RIF. 591.00

QUOTE TERRENO	599.52	599.70	599.79	599.85	600.06	600.09	599.87	599.83	599.74	599.46
DIST.PARZIALI TERRENO	1.73	0.90	0.57	3.38	0.50	5.29	0.97	2.92	4.65	
DIST.PROGRESSIVE TERRENO	-6.58	-4.85	-3.95	-3.38	0.00	0.50	5.79	6.76	9.68	14.33
QUOTE PROGETTO				599.91	600.20	600.20	599.99	599.99	600.20	600.20
DIST.PARZIALI PROGETTO				0.81	0.50	1.10	1.10	0.50	1.54	
DIST.PROGRESSIVE PROGETTO				-2.41	-1.60	-1.10	0.00	1.10	1.60	3.15

SEZIONE N. : 77
QT. PROGETTO : 600.14
DIST.PROG. : 315.00
DIST.PREC. : 5.00
DIST.SUCC. : 5.00

SCALA 1:200


QT.RIF. 591.00

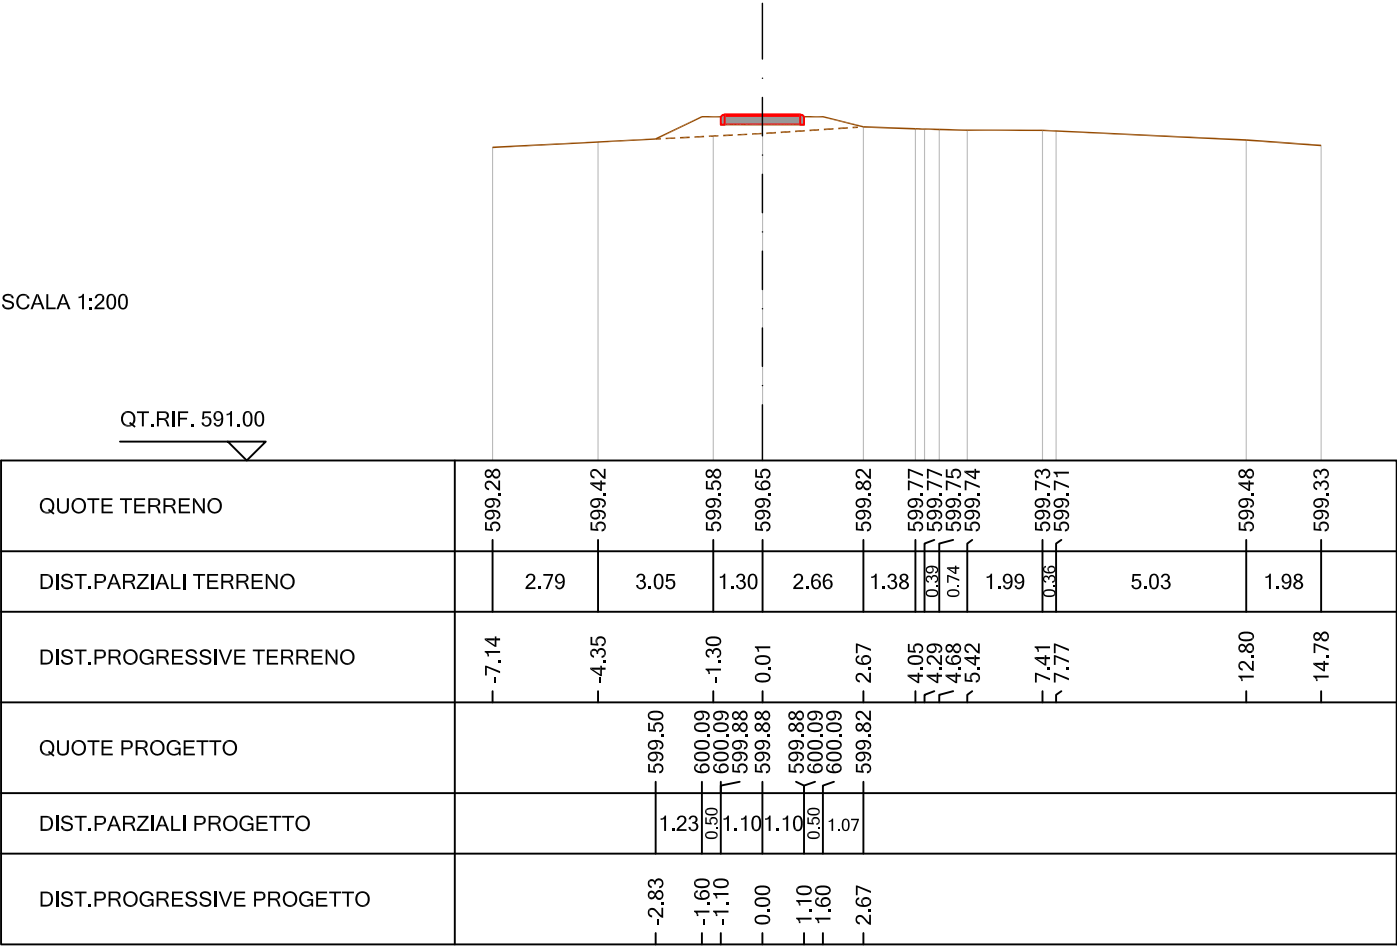

SEZIONE N. : 78
QT. PROGETTO : 600.04
DIST.PROG. : 320.00
DIST.PREC. : 5.00
DIST.SUCC. : 5.00

SCALA 1:200


QT.RIF. 591.00

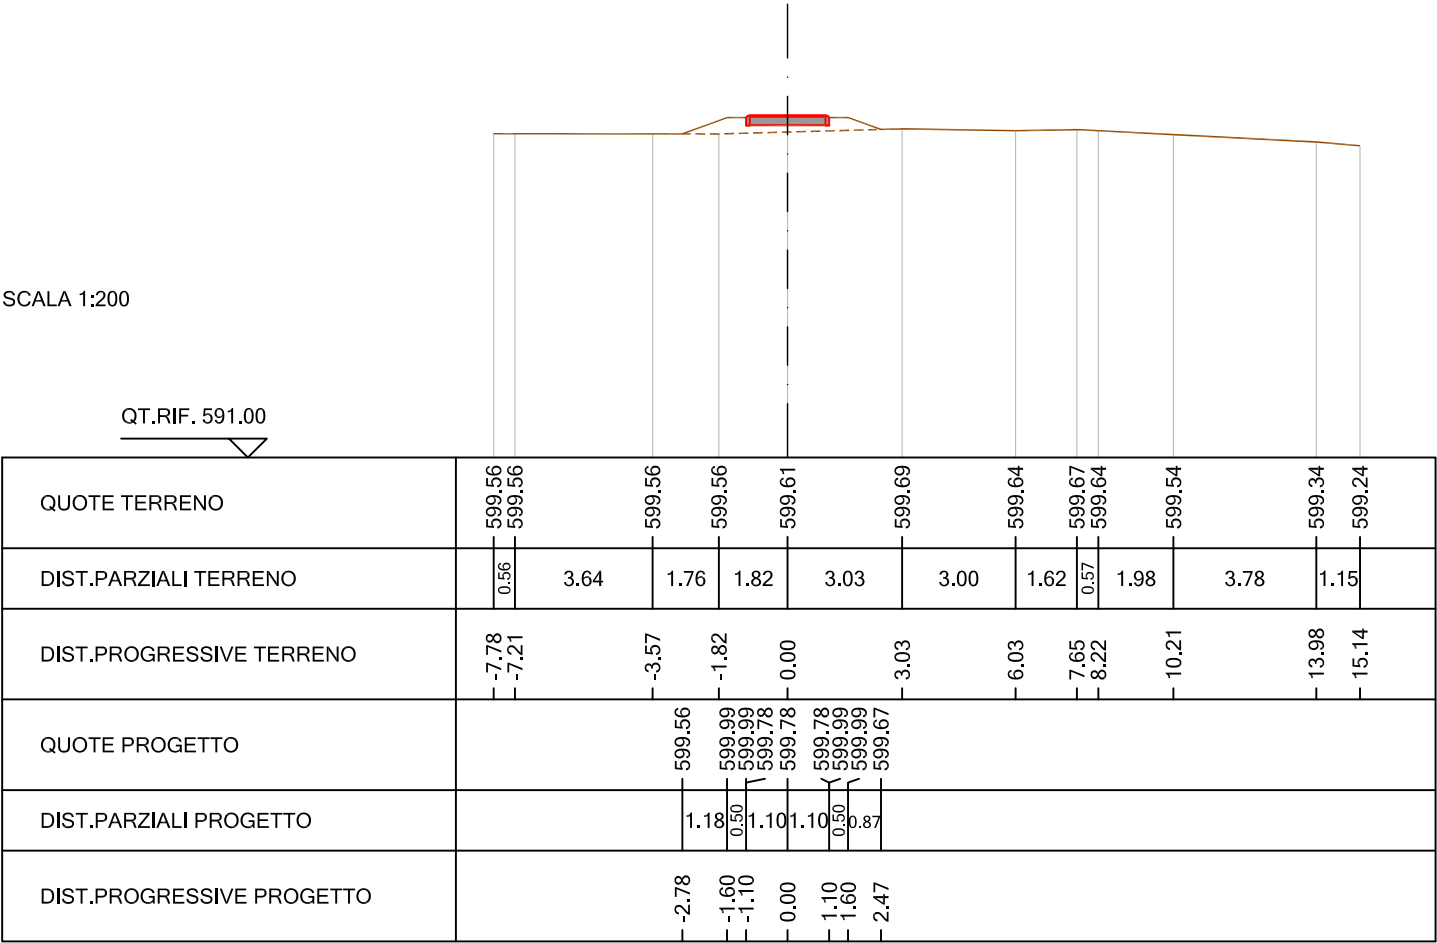

SEZIONE N. : 79
QT. PROGETTO : 599.93
DIST.PROG. : 325.00
DIST.PREC. : 5.00
DIST.SUCC. : 5.00

SCALA 1:200


QT.RIF. 591.00

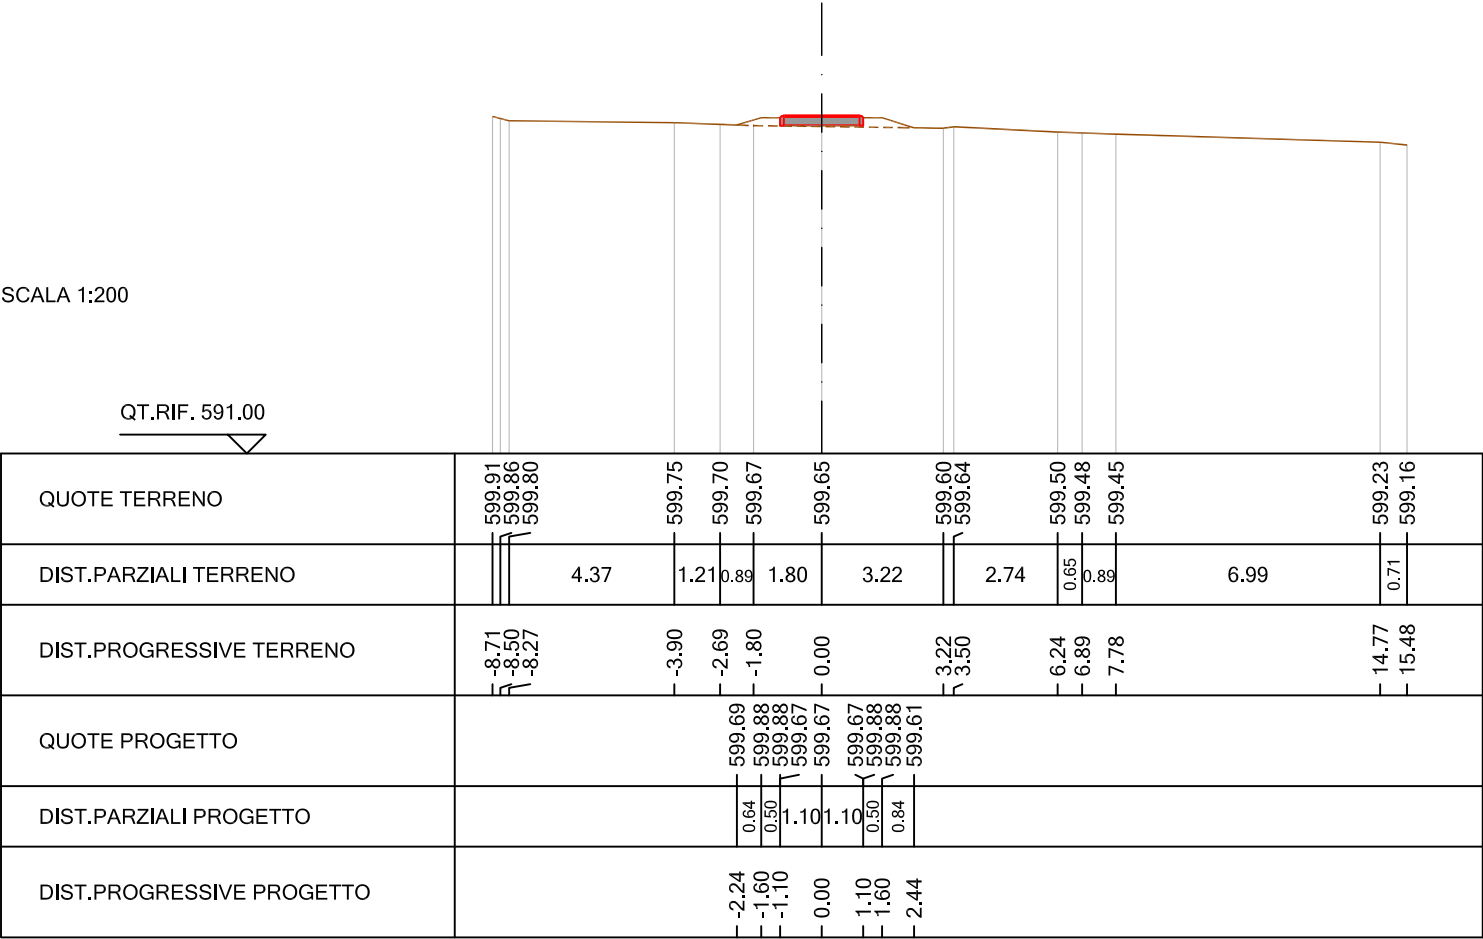

SEZIONE N. : 80
QT. PROGETTO : 599.82
DIST.PROG. : 330.00
DIST.PREC. : 5.00
DIST.SUCC. : 5.00

SCALA 1:200

QT.RIF. 590.00

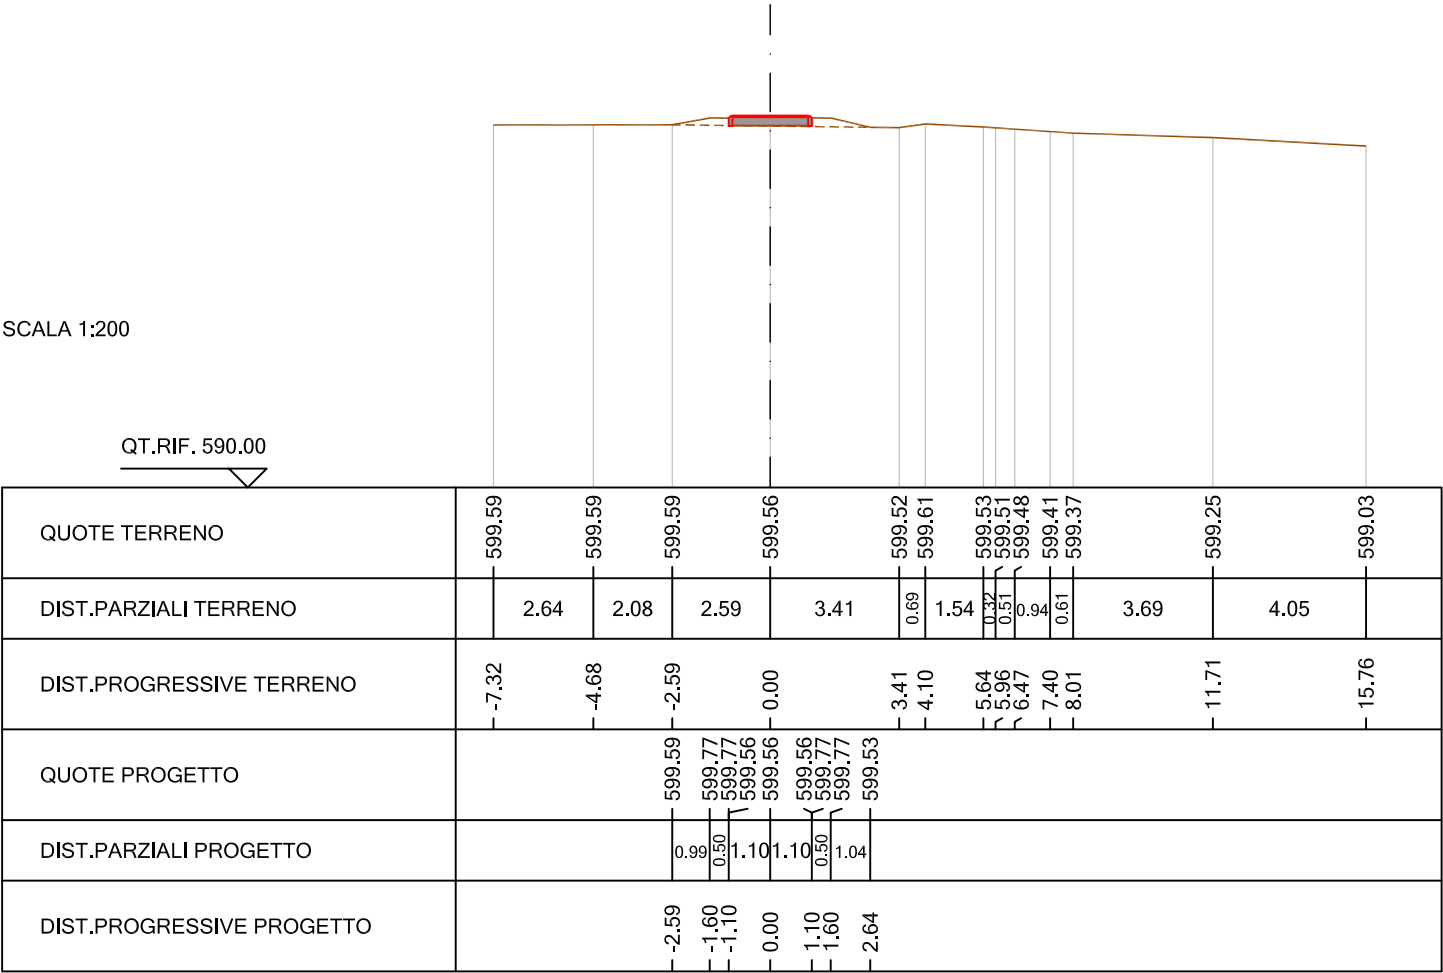

DIST.SUCC.: 5.00

QT.RIF. 590.00

QUOTE TERRENO	599,25	599,33	599,37	599,38	599,39	599,40	599,46	599,44	599,44	599,50	599,47	599,41	599,44	598,98
DIST.PARZIALI TERRENO	3.74	2.01	0.48	0.36	0.84	1.13	0.43	3.38	0.58	1.14	7.40			
DIST.PROGRESSIVE TERRENO	-6.24	-2.49	-0.48	0.00	0.22	0.58	1.64	2.77	3.20	6.58	7.16	8.30	8.61	16.01
QUOTE PROGETTO		599,33	599,66	599,66	599,45	599,45	599,66	599,45						
DIST.PARZIALI PROGETTO		0.89	0.50	1.10	1.10	0.50	0.61							
DIST.PROGRESSIVE PROGETTO		-2.49	-1.60	-1.10	0.00	1.10	1.60	2.21						

SEZIONE N. : 82
QT. PROGETTO : 599.61
DIST.PROG. : 340.00
DIST.PREC. : 5.00
DIST.SUCC. : 5.00

SCALA 1:200

QT.RIF. 590.00

QUOTE TERRENO	598.91	599.02	599.24	599.47	599.59	599.51	599.41	599.41	599.46	599.11	598.93
DIST.PARZIALI TERRENO	0.96	1.85	2.93	1.62	3.88	0.72	1.02	0.98	5.57	2.18	
DIST.PROGRESSIVE TERRENO	-5.74	-4.77	-2.93	0.00	1.62	5.51	6.23	7.25	8.22	13.79	15.97
QUOTE PROGETTO			599.24	599.56	599.56	599.35	599.35	599.56	599.58		
DIST.PARZIALI PROGETTO			1.33	0.50	1.10	1.10	0.30				
DIST.PROGRESSIVE PROGETTO			-2.93	-1.60	-1.10	0.00	1.10	1.60	1.80		

DIST.SUCC.: 5.00


QT.RIF. 590.00

[illegible]

SEZIONE N. : 84
QT. PROGETTO : 599.44
DIST.PROG. : 350.00
DIST.PREC. : 5.00
DIST.SUCC. : 5.00

SCALA 1:200

QT.RIF. 590.00

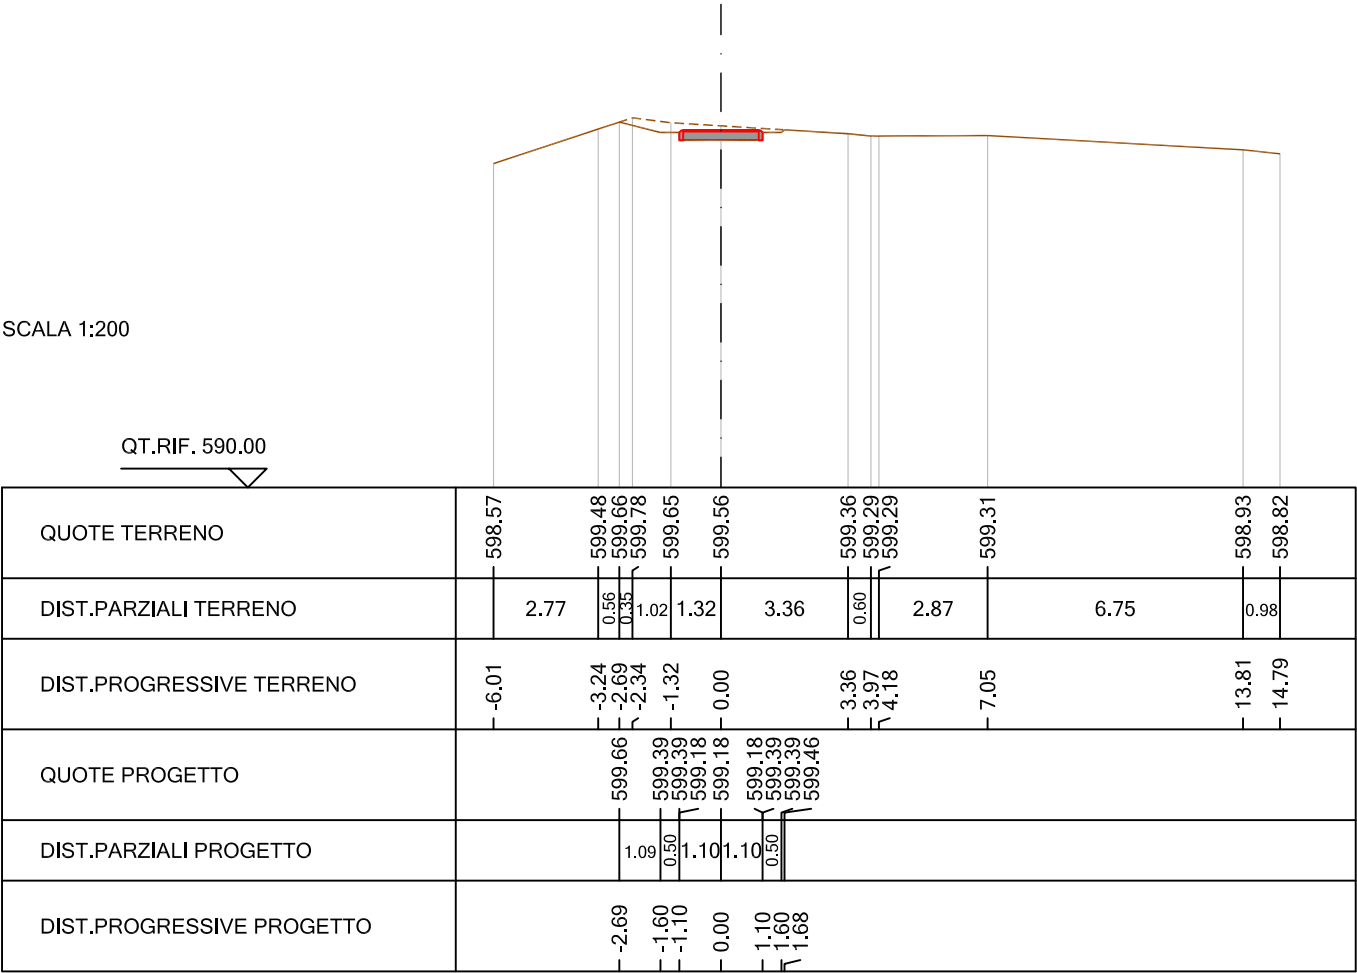

DIST.SUCC.: 5.00

QT.RIF. 590.00

[illegible]

SEZIONE N. : 86
QT. PROGETTO : 599.31
DIST.PROG. : 360.00
DIST.PREC. : 5.00
DIST.SUCC. : 5.00

SCALA 1:200

QT.RIF. 590.00

QUOTE TERRENO	598.89 598.89	598.97	599.07	599.12 599.13 599.14	599.22 599.22	598.97	598.70
DIST.PARZIALI TERRENO	3.35	4.03	0.96	2.75	0.43	4.39	3.36
DIST.PROGRESSIVE TERRENO	-3.56 -3.35	0.00	4.03	4.99 5.27 5.56	8.31 8.75	13.14	16.50
QUOTE PROGETTO	598.90 599.26 599.26 599.05	599.05	599.05 599.26 599.26 599.03				
DIST.PARZIALI PROGETTO	0.98 0.50 1.10	1.10	0.50 0.86				
DIST.PROGRESSIVE PROGETTO	-2.58 -1.60 -1.10	0.00	1.10 1.60	2.46			

DIST.SUCC.: 5.00

QT.RIF. 590.00

[illegible]

DIST.SUCC.: 5.00


QT.RIF. 590.00

[illegible]

SEZIONE N. : 89
QT. PROGETTO : 599.13
DIST.PROG. : 375.00
DIST.PREC. : 5.00
DIST.SUCC. : 5.00

SCALA 1:200

QT.RIF. 590.00

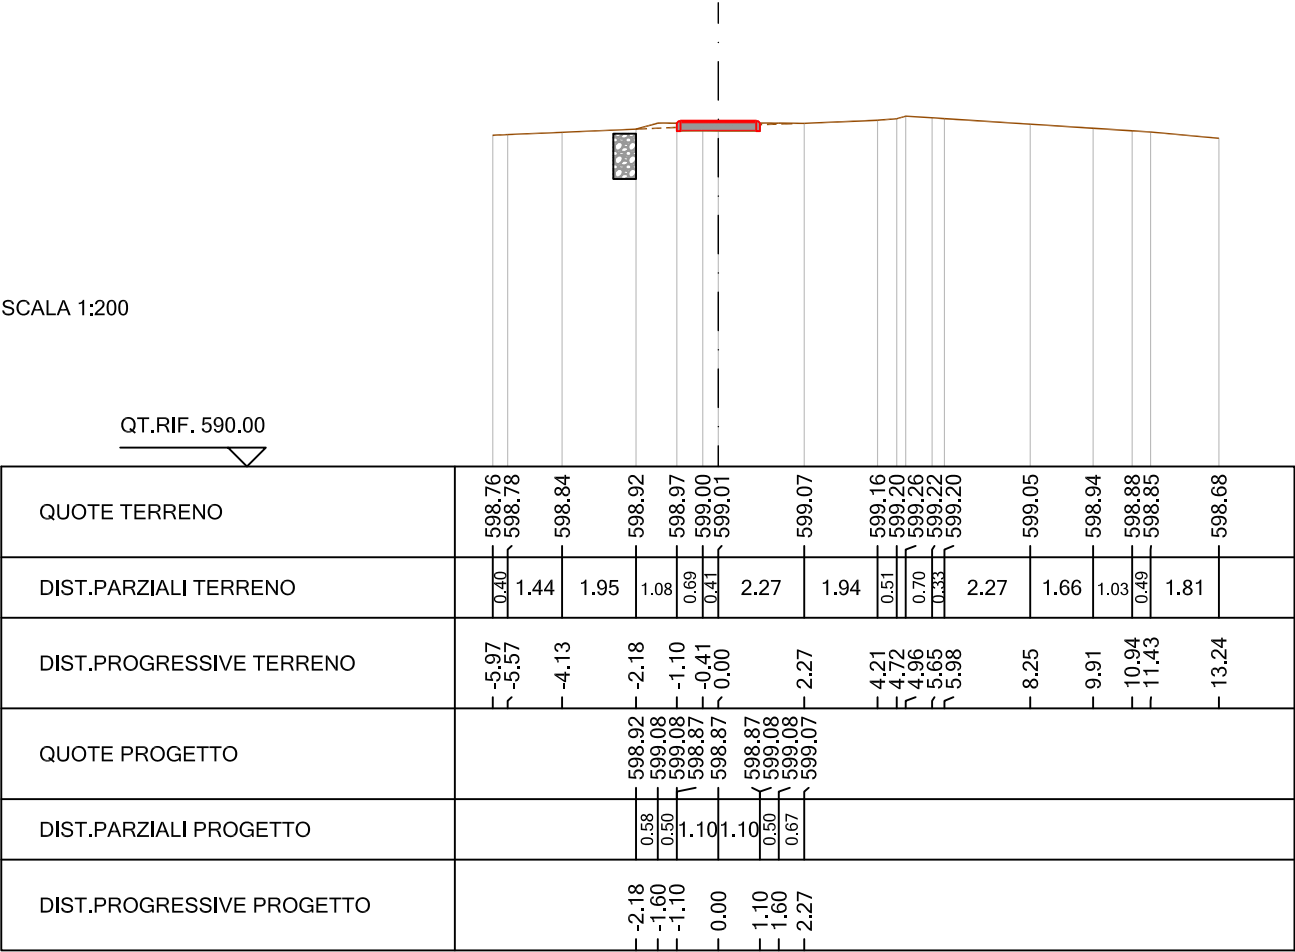

SEZIONE N. : 90
QT. PROGETTO : 599.06
DIST.PROG. : 380.00
DIST.PREC. : 5.00
DIST.SUCC. : 5.00


SCALA 1:200

QT.RIF. 590.00

QUOTE TERRENO	598.59	598.64	598.69	598.72	598.72	598.72	598.73	598.74	599.03	599.15	599.17	598.90	598.84	598.74
DIST.PARZIALI TERRENO	1.10	1.19	0.57	1.04	0.46	1.69	1.70	1.70	0.35	5.63	0.98	1.01		
DIST.PROGRESSIVE TERRENO	- 6.05	- 4.95	- 3.75	- 3.19	- 2.15	- 1.69	0.00	1.70	3.40	9.65	10.62	11.64		
QUOTE PROGETTO					598.72	599.01	599.01	598.80	598.80	599.01	599.01			
DIST.PARZIALI PROGETTO					0.55	0.30	1.10	1.10	0.50	0.95				
DIST.PROGRESSIVE PROGETTO					- 2.15	- 1.60	- 1.10	0.00	1.10	1.60	2.55			


SEZIONE N. : 91
QT. PROGETTO : 599.00
DIST.PROG. : 385.00
DIST.PREC. : 5.00
DIST.SUCC. : 5.00

SCALA 1:200

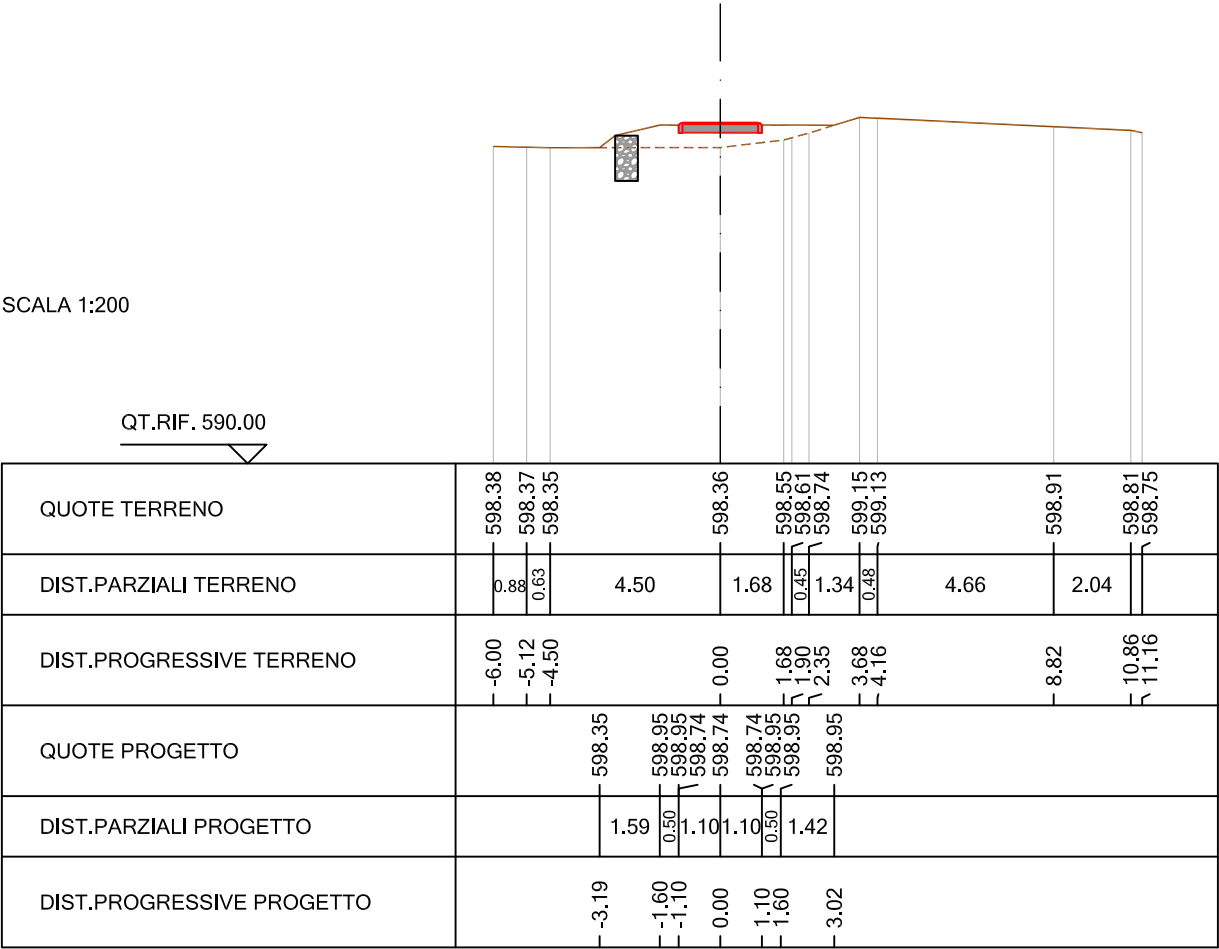


SEZIONE N. : 92
QT. PROGETTO : 598.99
DIST.PROG. : 390.00
DIST.PREC. : 5.00
DIST.SUCC. : 5.00

SCALA 1:200

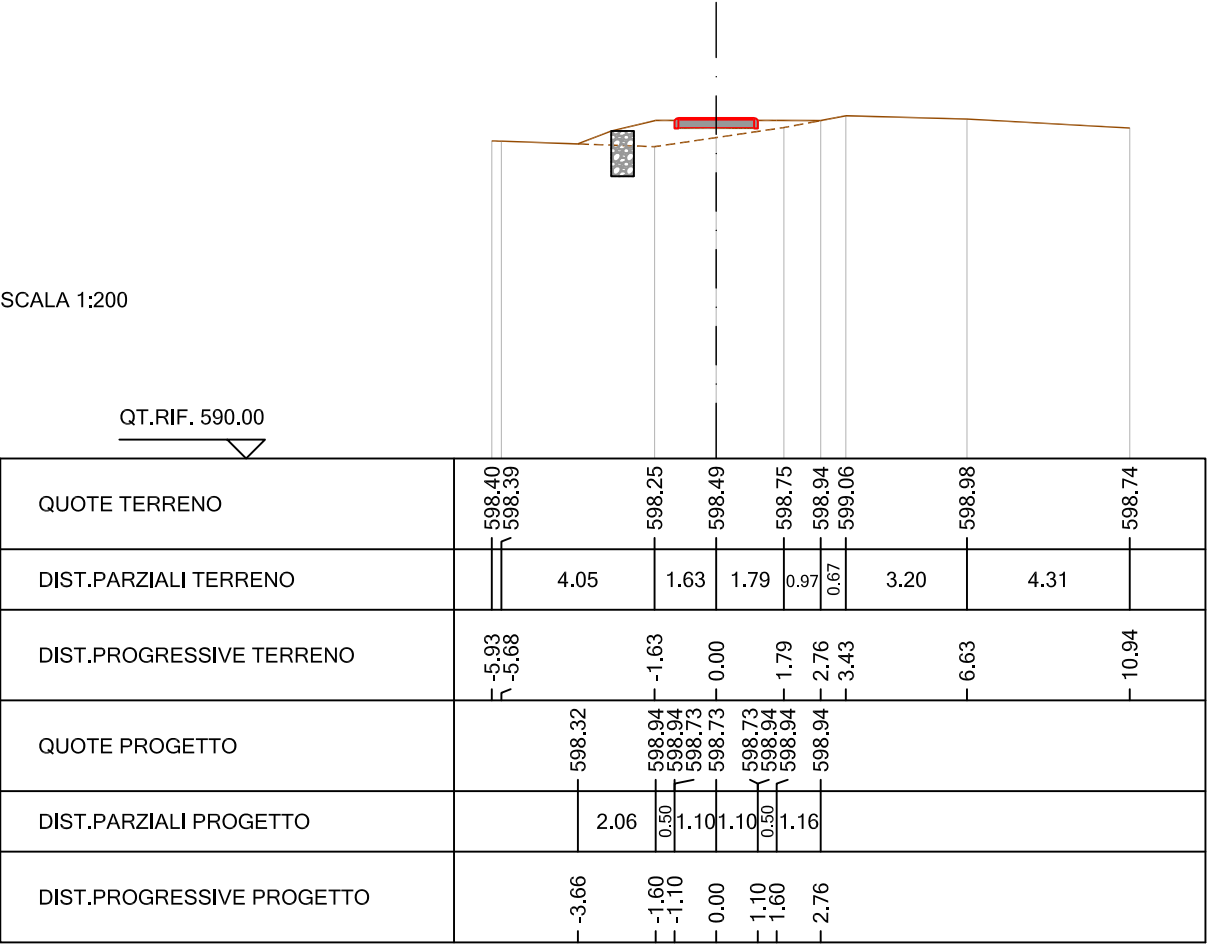


SEZIONE N. : 93
QT. PROGETTO : 598.98
DIST.PROG. : 395.00
DIST.PREC. : 5.00
DIST.SUCC. : 5.00

SCALA 1:200

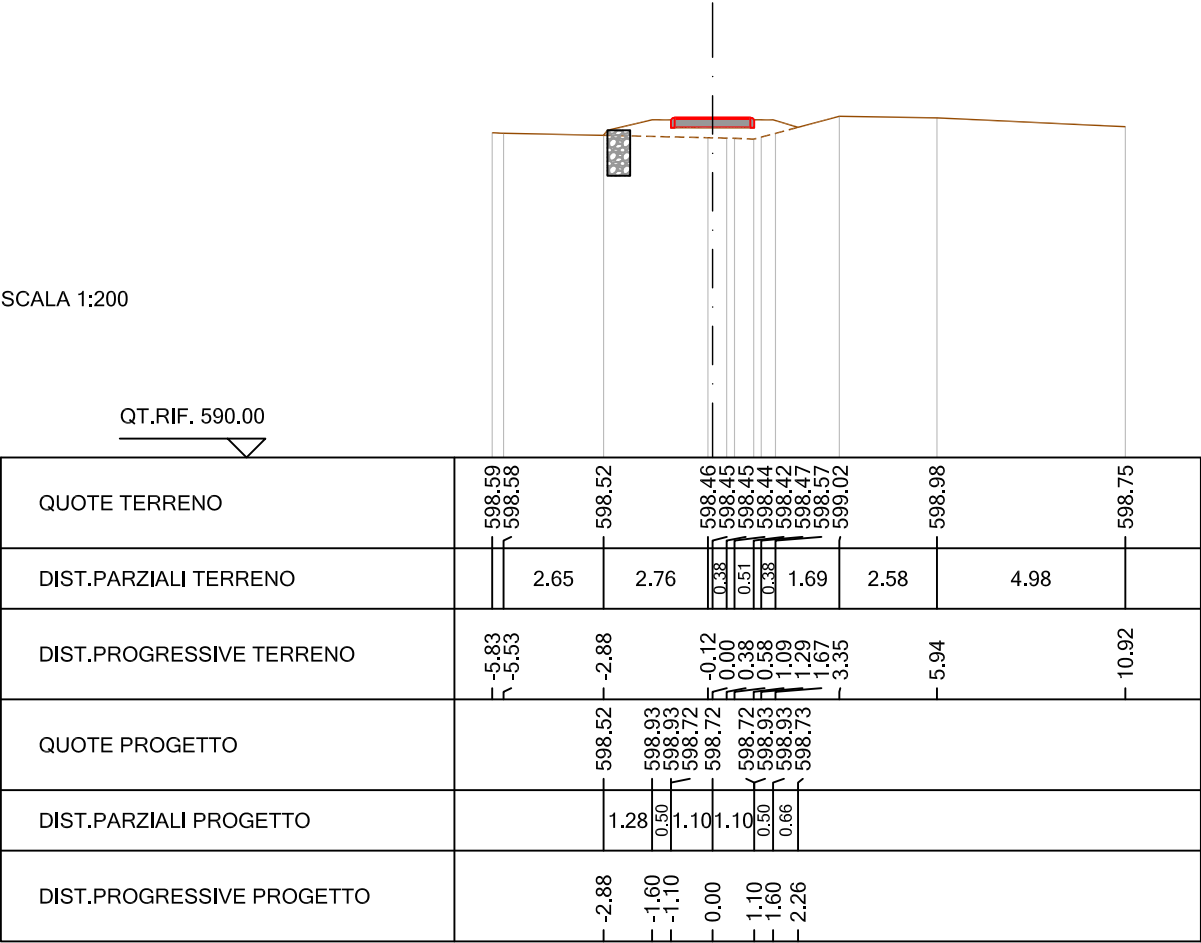


SEZIONE N. : 94
QT. PROGETTO : 598.97
DIST.PROG. : 400.00
DIST.PREC. : 5.00
DIST.SUCC. : 5.00

SCALA 1:200

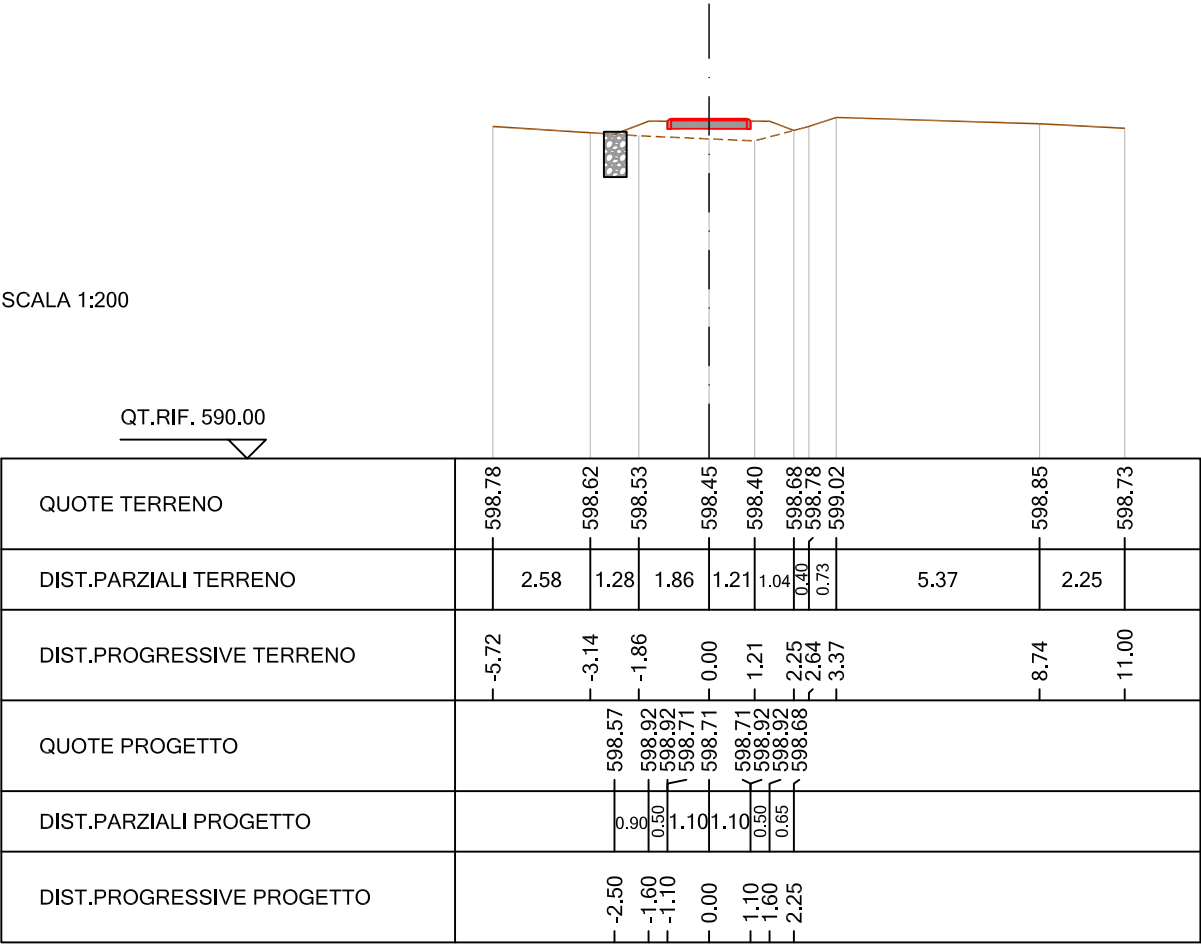


SEZIONE N. : 95
QT. PROGETTO : 598.96
DIST.PROG. : 405.00
DIST.PREC. : 5.00
DIST.SUCC. : 5.00

SCALA 1:200

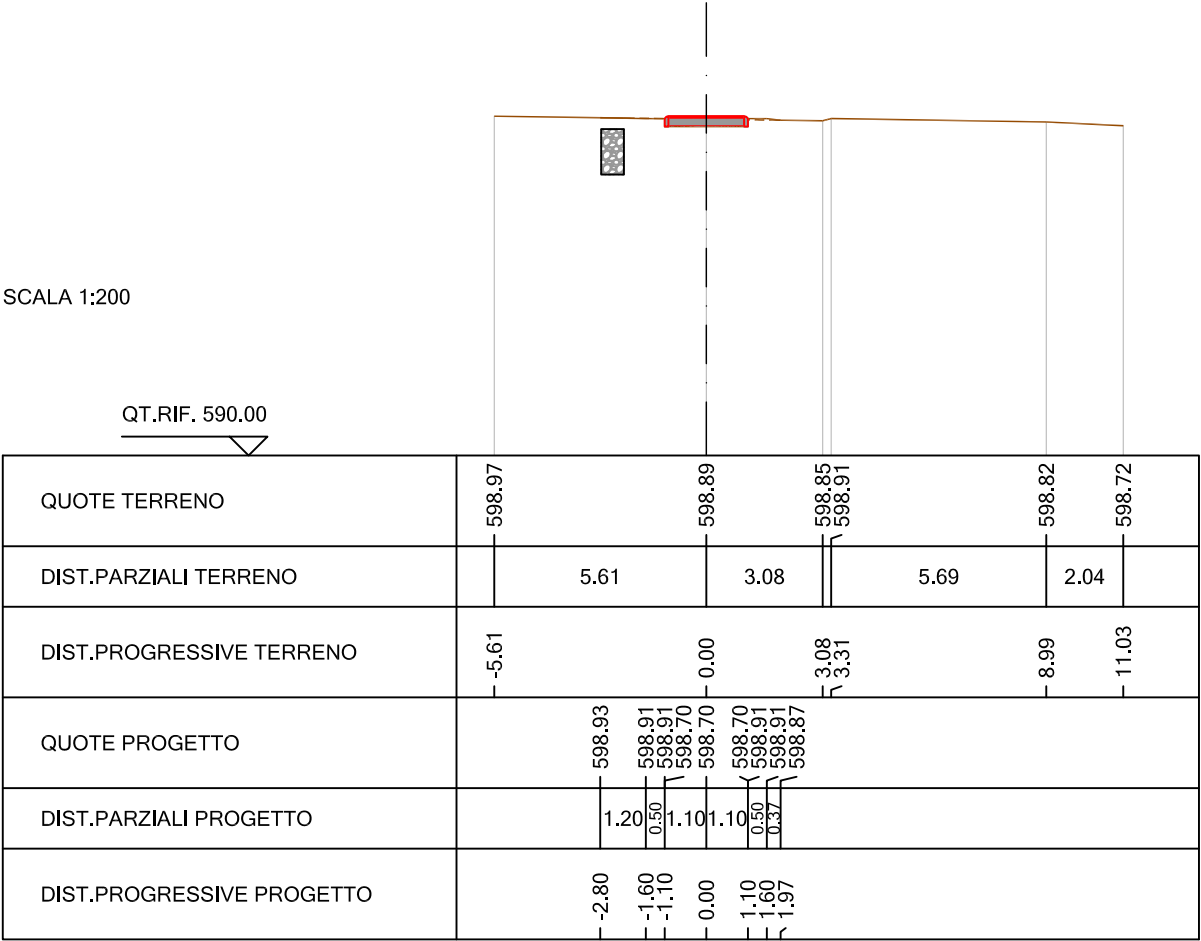

SEZIONE N. : 96
QT. PROGETTO : 598.94
DIST.PROG. : 410.00
DIST.PREC. : 5.00
DIST.SUCC. : 5.00


SCALA 1:200

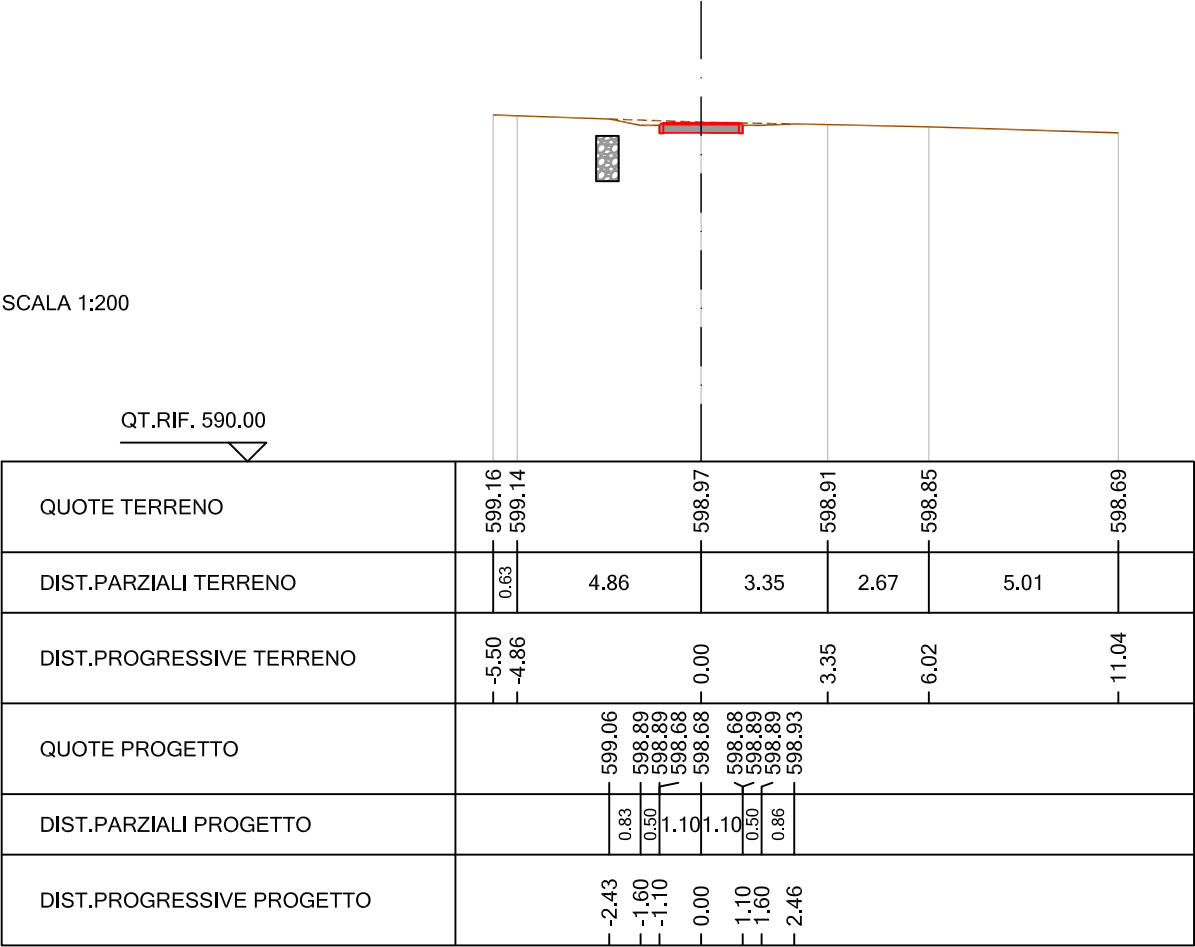

SEZIONE N. : 97
QT. PROGETTO : 598.93
DIST.PROG. : 415.00
DIST.PREC. : 5.00
DIST.SUCC. : 5.00

SCALA 1:200

QT.RIF. 590.00

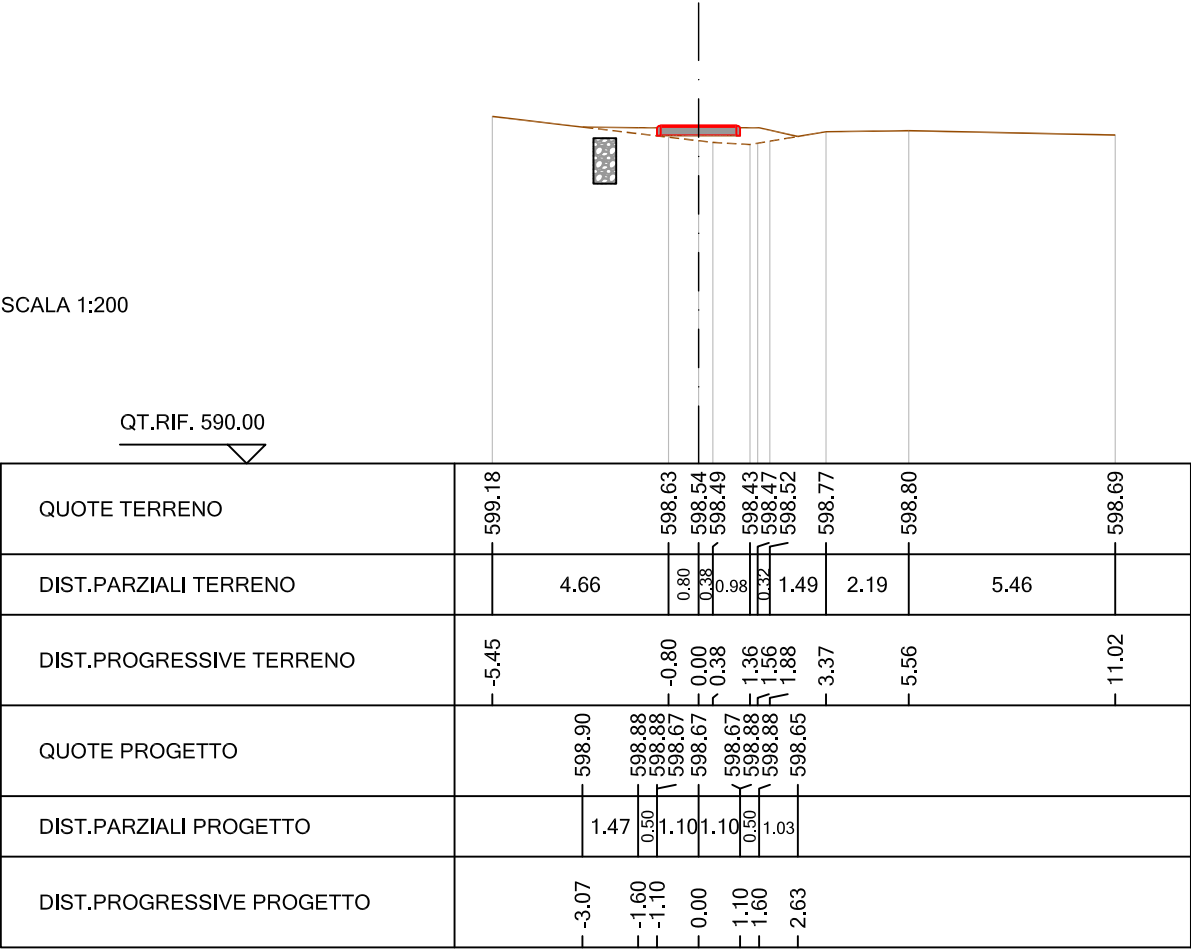

SEZIONE N. : 98
QT. PROGETTO : 598.92
DIST.PROG. : 420.00
DIST.PREC. : 5.00
DIST.SUCC. : 5.00

SCALA 1:200


QT.RIF. 590.00

QUOTE TERRENO	599.15 599.12			598.80	598.61 598.68	598.73	598.69
DIST.PARZIALI TERRENO	5.20			2.91	0.40 1.61	6.08	
DIST.PROGRESSIVE TERRENO	-5.42 -5.20			0.00	2.91 3.32	4.93	11.01
QUOTE PROGETTO		598.96 598.87 598.87 598.66		598.66 598.66 598.87	598.61 598.68		
DIST.PARZIALI PROGETTO		1.00 0.90 1.10		1.10 0.50 1.31			
DIST.PROGRESSIVE PROGETTO		-2.60 -1.60 -1.10		0.00 1.10 1.60	2.91		

SEZIONE N. : 99
QT. PROGETTO : 598.91
DIST.PROG. : 425.00
DIST.PREC. : 5.00
DIST.SUCC. : 5.00

SCALA 1:200


QT.RIF. 590.00

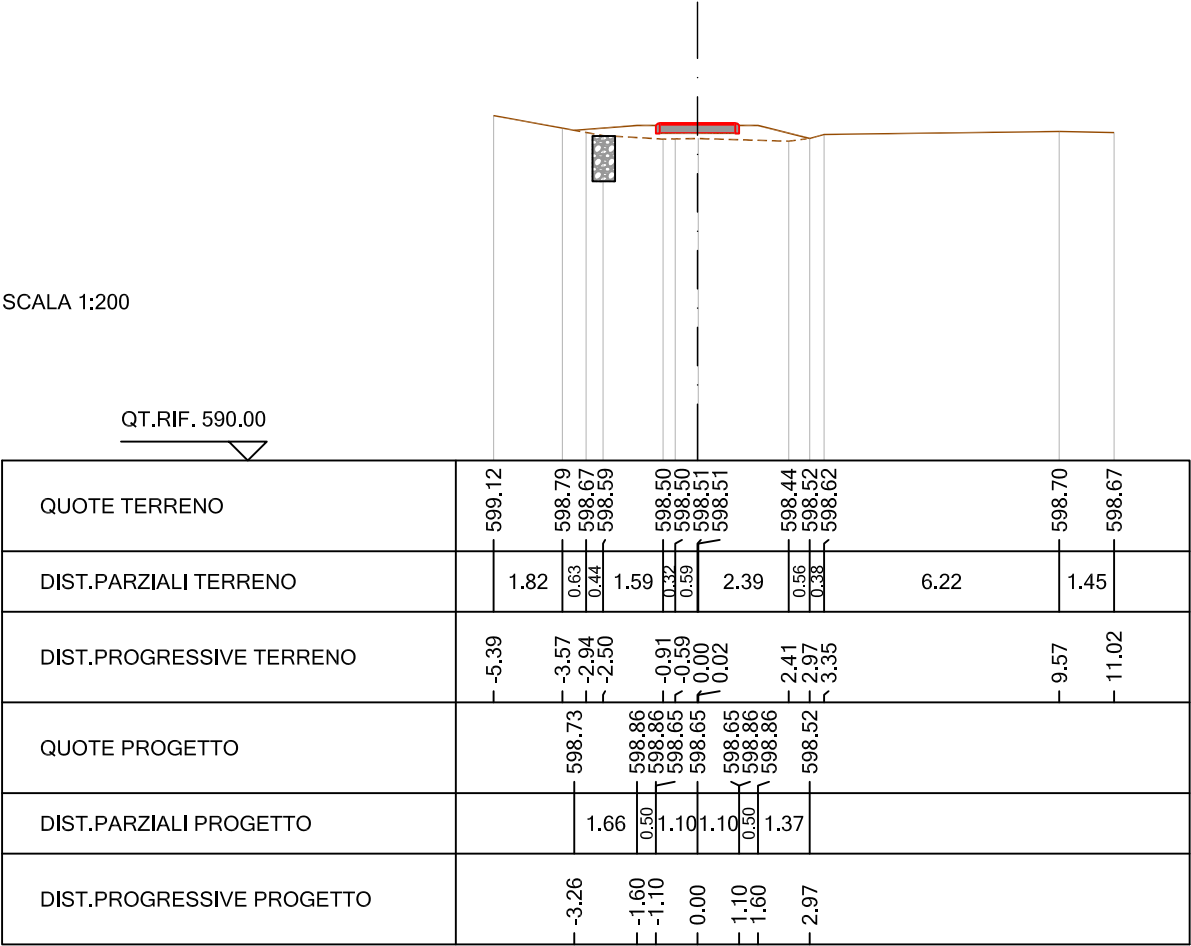

SEZIONE N. : 100
 QT. PROGETTO : 598.90
 DIST.PROG. : 430.00
 DIST.PREC. : 5.00
 DIST.SUCC. : 5.00

SCALA 1:200


QT.RIF. 590.00

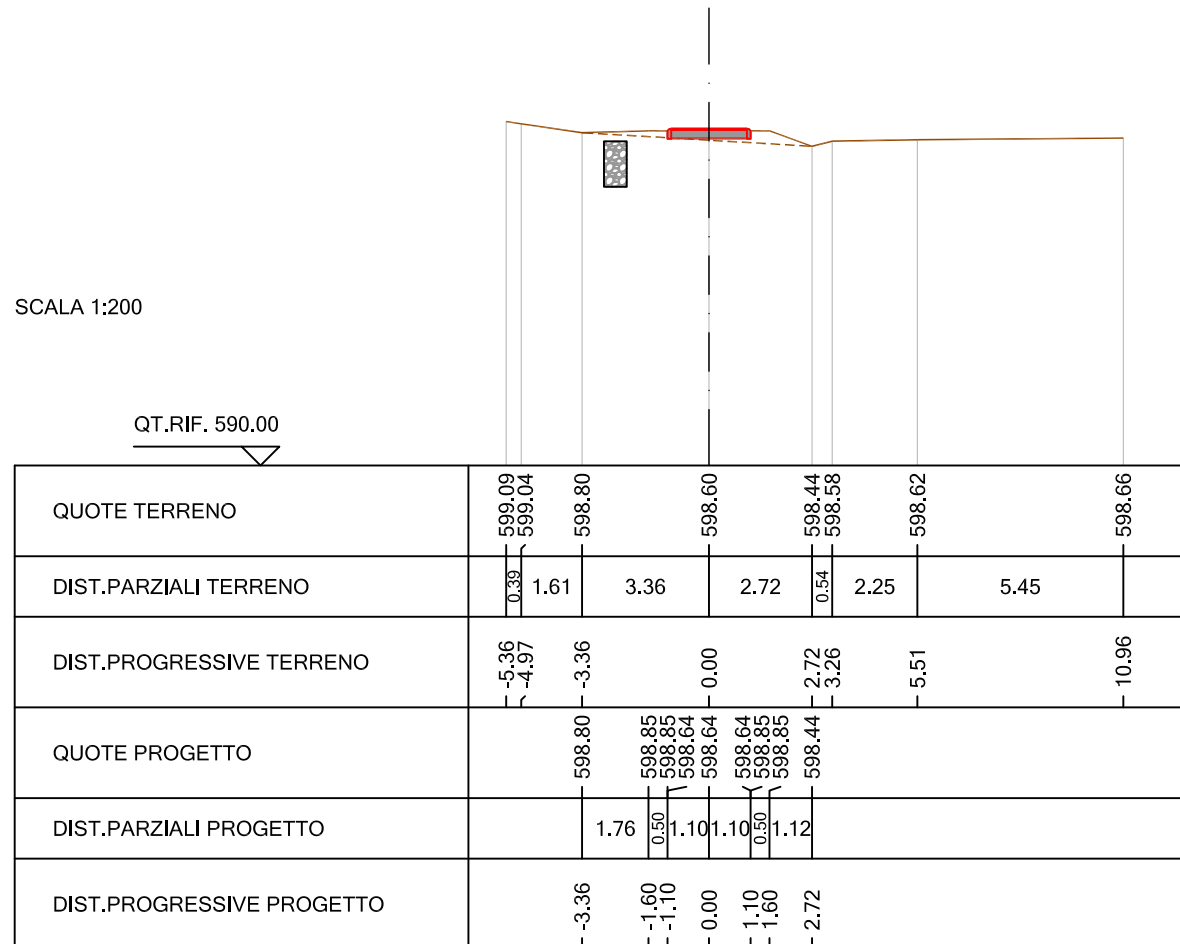

SEZIONE N. : 101
 QT. PROGETTO : 599.03
 DIST.PROG. : 435.00
 DIST.PREC. : 5.00
 DIST.SUCC. : 5.00

SCALA 1:200

QT.RIF. 590.00

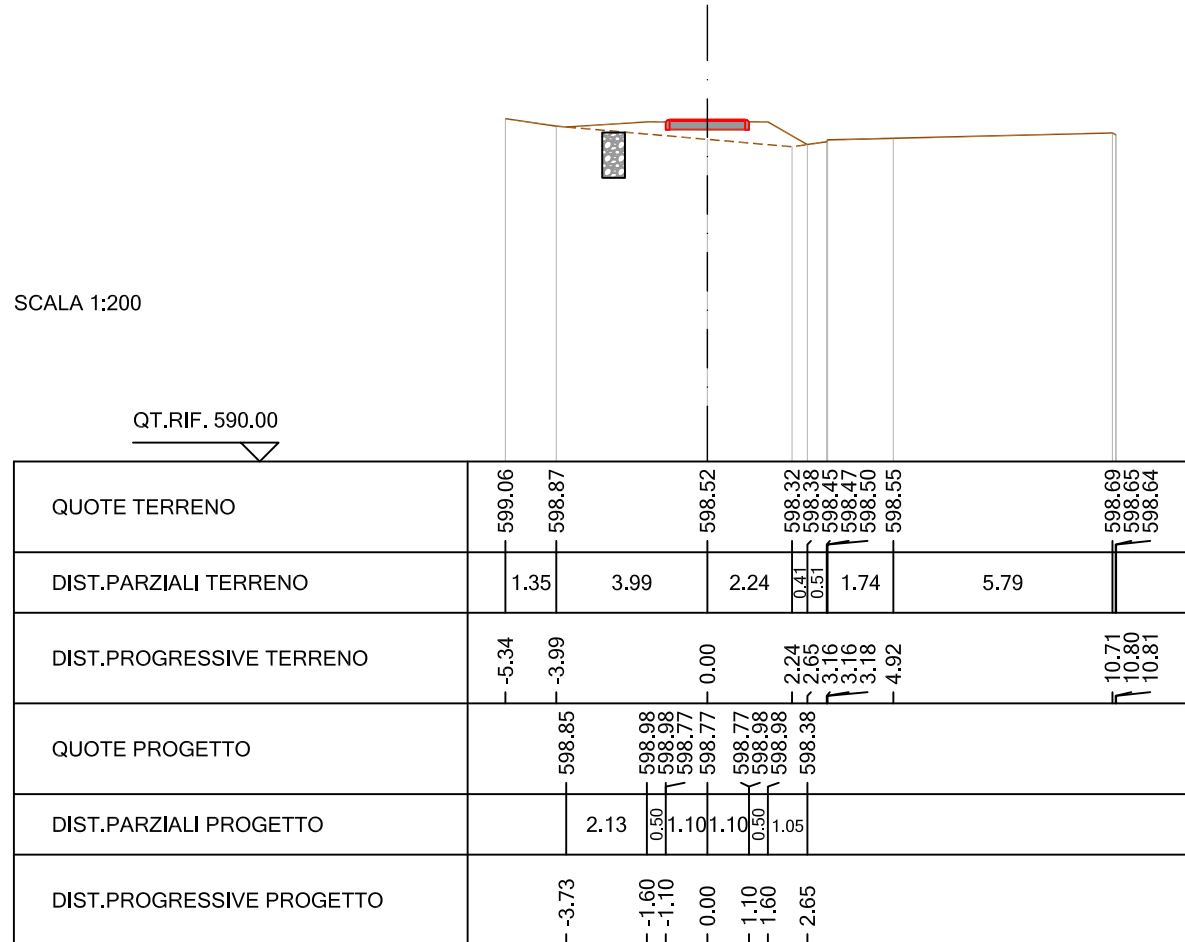

SEZIONE N. : 102
 QT. PROGETTO : 599.15
 DIST.PROG. : 440.00
 DIST.PREC. : 5.00
 DIST.SUCC. : 5.00

SCALA 1:200

QT.RIF. 590.00

QUOTE TERRENO	599.04 599.00			598.65	598.48 598.46 598.43		598.60	598.62
DIST.PARZIALI TERRENO	0.39	4.66		2.34	0.63	5.07	2.53	
DIST.PROGRESSIVE TERRENO	-5.05 -4.66			0.00	2.34 2.54 3.18		-8.25	-10.79
QUOTE PROGETTO		598.85 599.10 599.10 598.89		598.89 598.89 599.10 599.10	598.43			
DIST.PARZIALI PROGETTO		1.05 0.50 1.10	1.10	1.58				
DIST.PROGRESSIVE PROGETTO		-2.65 -1.60 -1.10	0.00	1.10 1.60	3.18			

SEZIONE N. : 103
 QT. PROGETTO : 599,28
 DIST.PROG. : 445,00
 DIST.PREC. : 5,00
 DIST.SUCC. : 5,00


SCALA 1:200

QT.RIF. 590,00

QUOTE TERRENO	599,58 599,64 599,42 599,34 599,26 599,20 599,12 599,11 599,03 598,71 598,64 598,47 598,43 598,47 598,50 598,59 598,63
DIST.PARZIALI TERRENO	0,44 0,57 0,84 0,78 0,68 0,81 0,82 1,70 0,59 0,76 0,37 0,99 1,05 2,87 2,73
DIST.PROGRESSIVE TERRENO	-4,12 -3,68 -3,11 -2,27 -1,49 -0,81 0,00 0,07 0,89 -2,59 -3,17 -3,93 -4,30 -5,29 -6,34 -9,21 -11,94
QUOTE PROGETTO	599,34 599,23 599,23 599,02 599,02 599,23 599,23 598,56
DIST.PARZIALI PROGETTO	0,67 0,50 1,10 1,10 0,50 1,95
DIST.PROGRESSIVE PROGETTO	-2,27 -1,60 -1,10 0,00 1,10 1,60 -3,55

DIST.SUCC. : 5.00


QT.RIF. 591.00

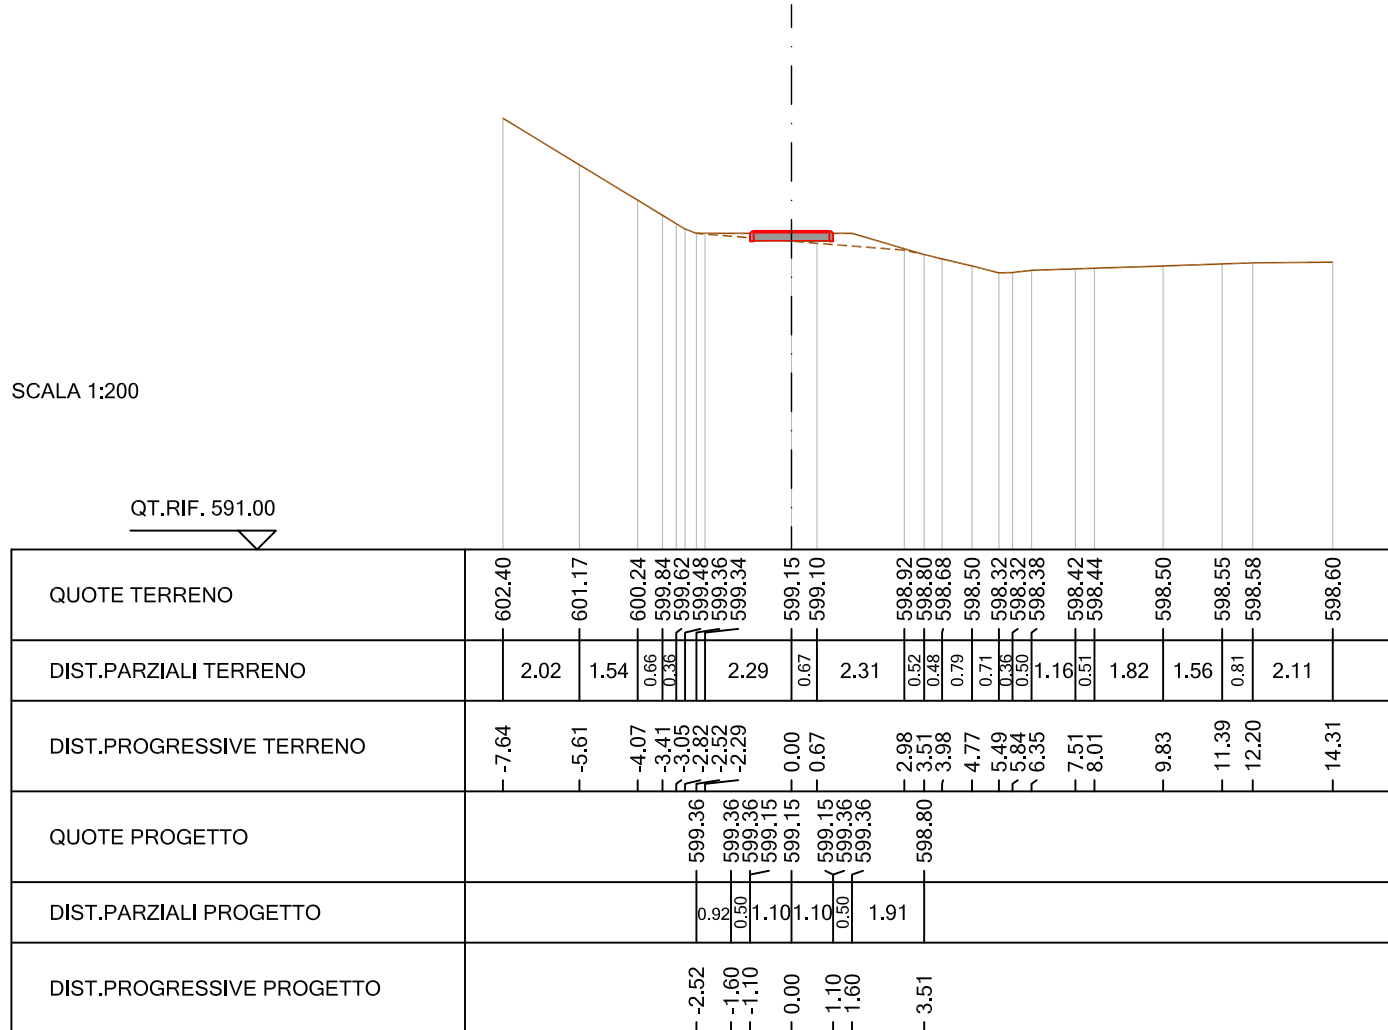

SEZIONE N. : 105
QT. PROGETTO : 599.53
DIST.PROG. : 455.00
DIST.PREC. : 5.00
DIST.SUCC. : 5.00

SCALA 1:200


QT.RIF. 591.00

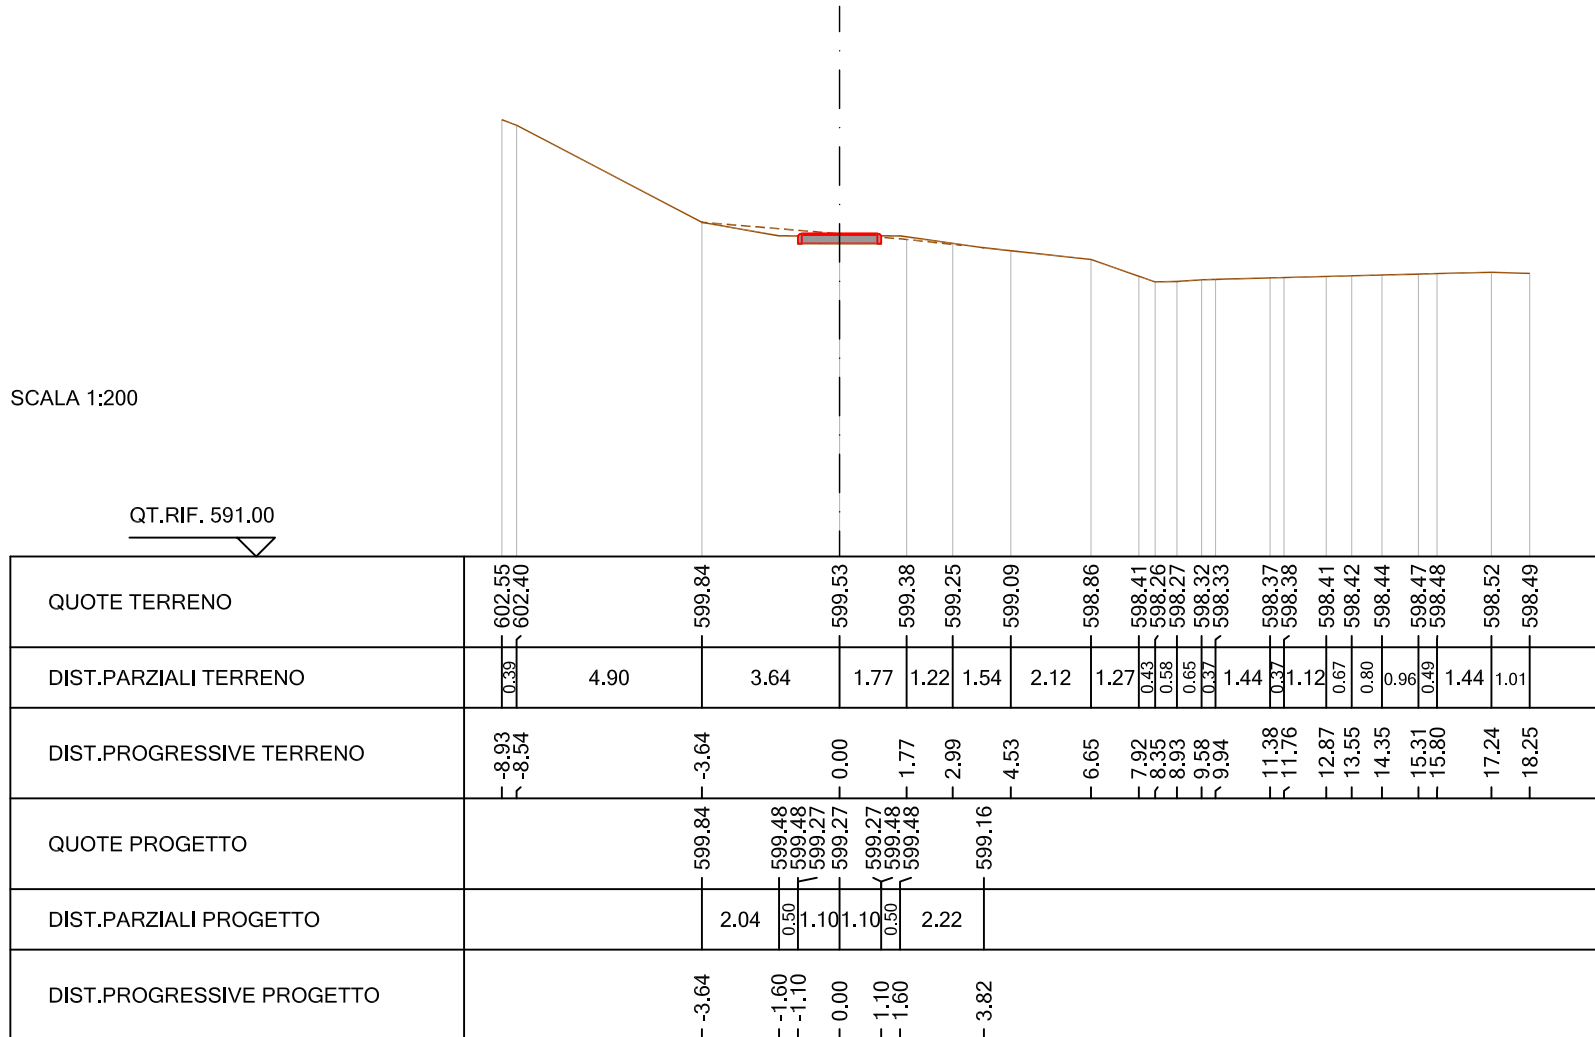

SEZIONE N. : 106
QT. PROGETTO : 599.91
DIST.PROG. : 460.00
DIST.PREC. : 5.00
DIST.SUCC. : 5.00

SCALA 1:200


QT.RIF. 591.00

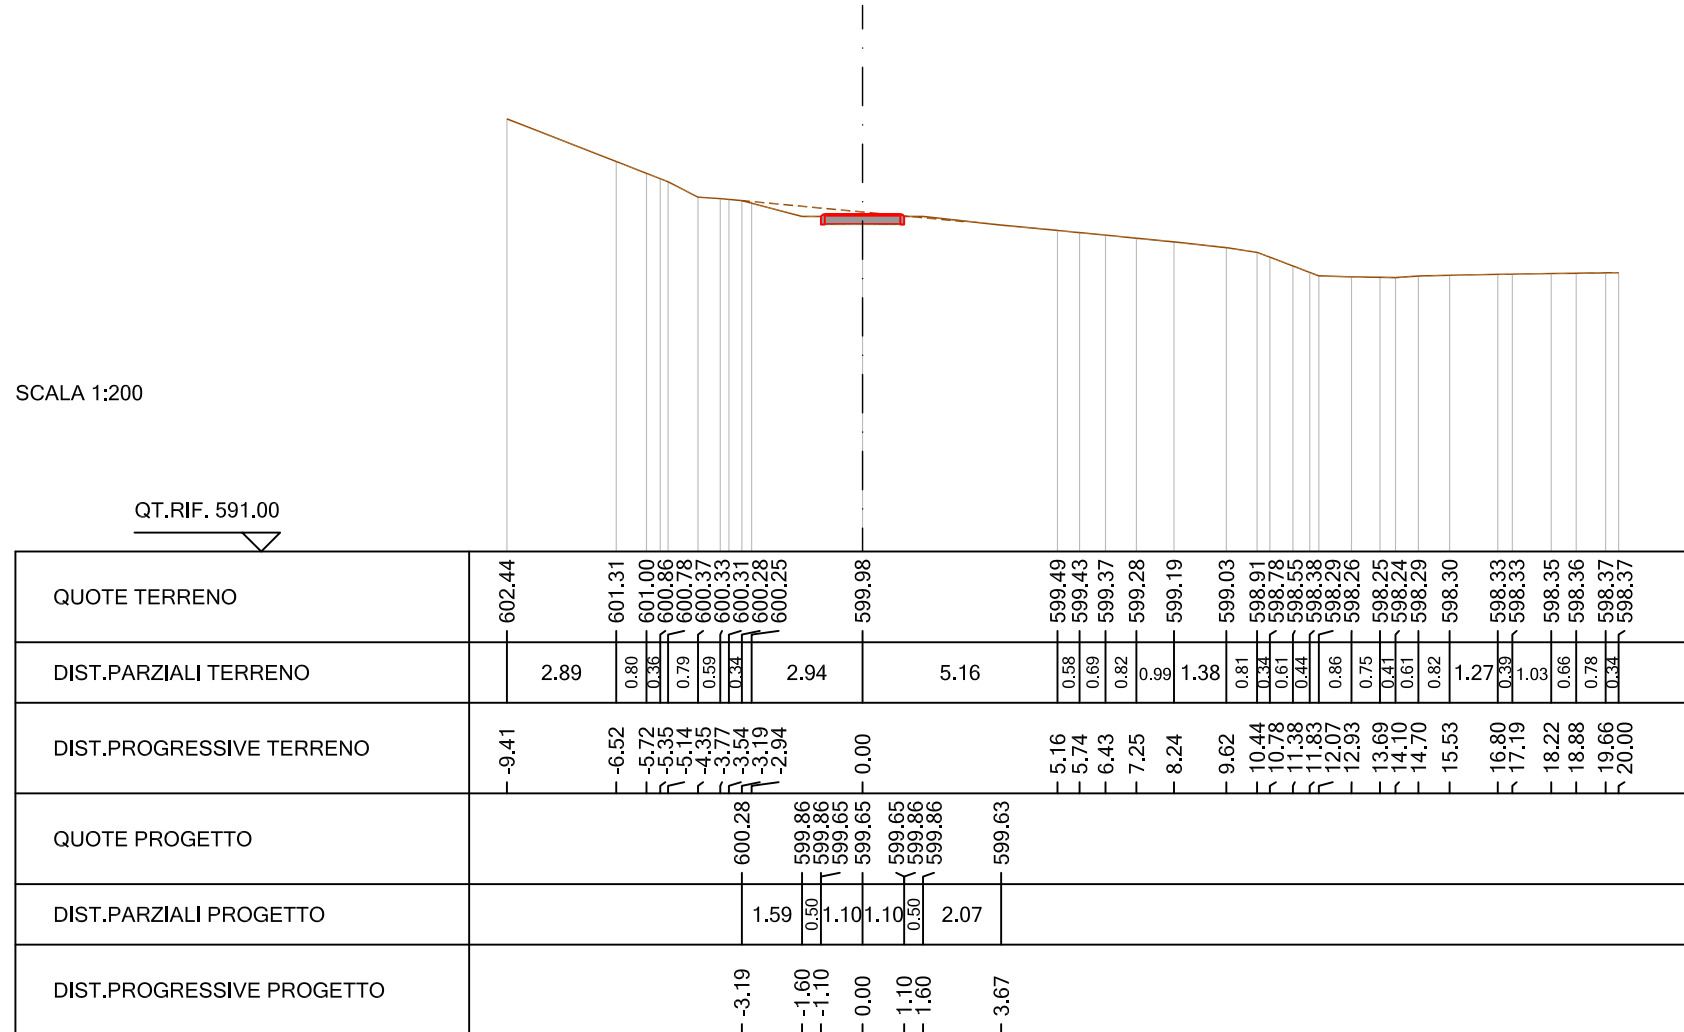

SEZIONE N. : 107
QT. PROGETTO : 600.29
DIST.PROG. : 465.00
DIST.PREC. : 5.00
DIST.SUCC. : 5.00

SCALA 1:200


QT.RIF. 591.00

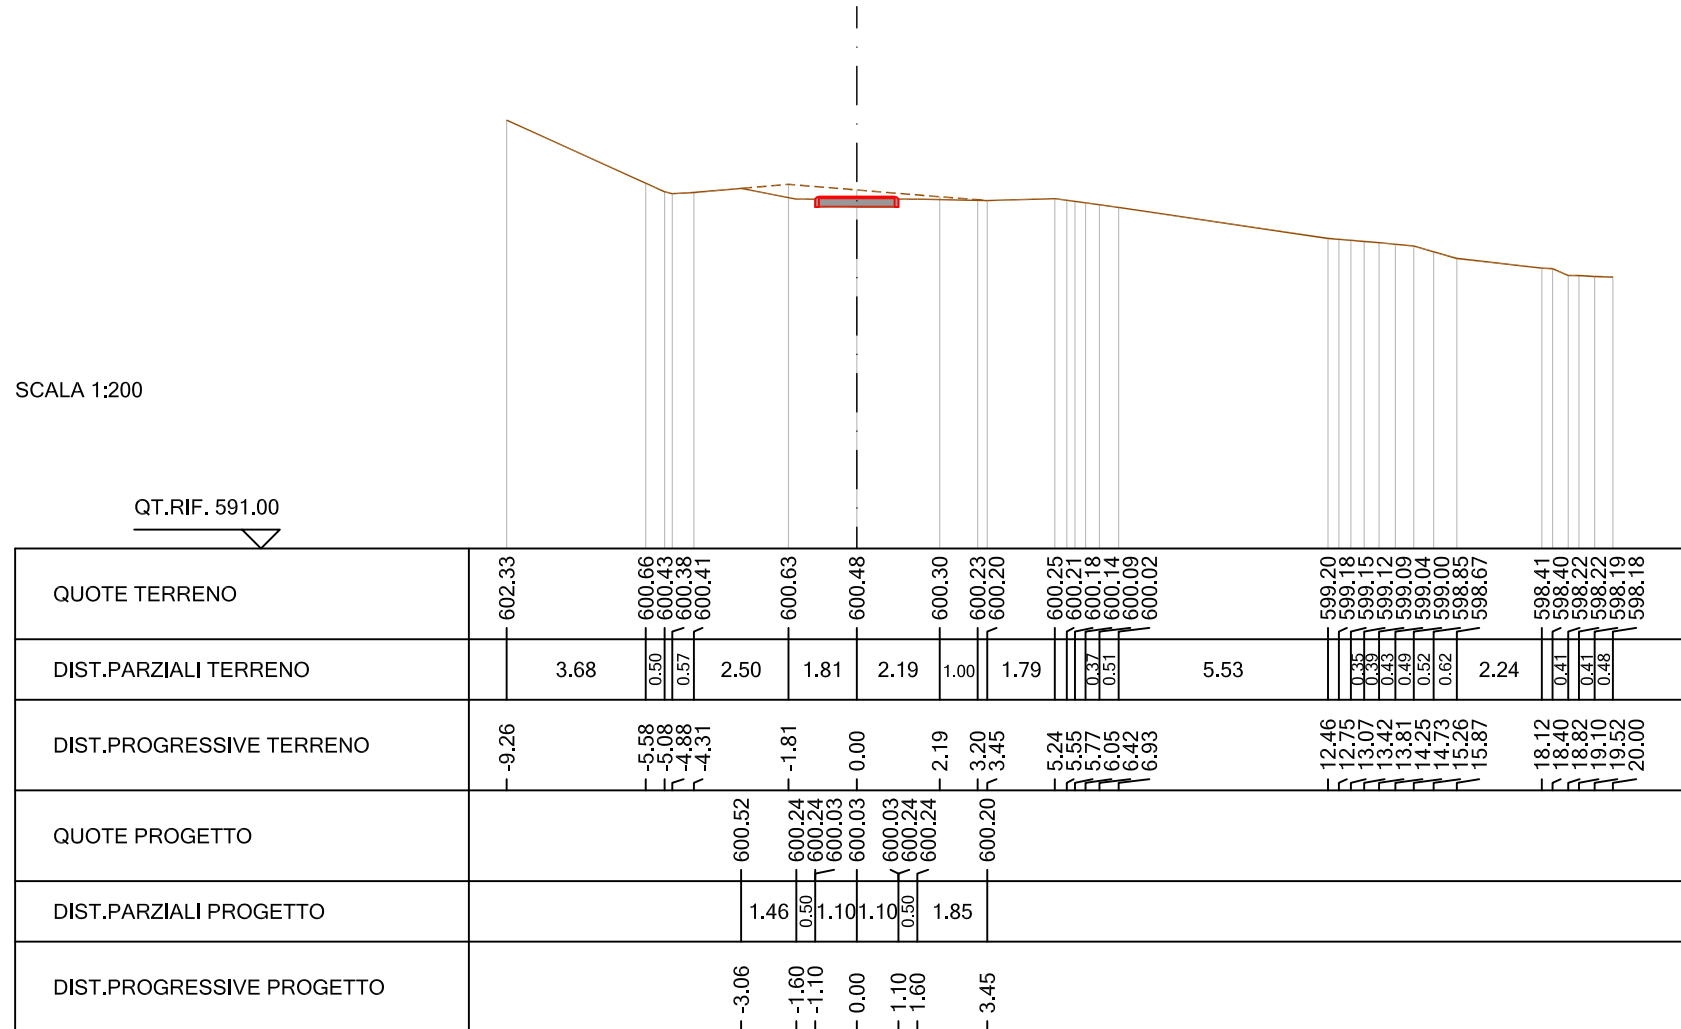

SEZIONE N. : 108
 QT. PROGETTO : 600.67
 DIST.PROG. : 470.00
 DIST.PREC. : 5.00
 DIST.SUCC. : 5.00

SCALA 1:200

QT.RIF. 591.00

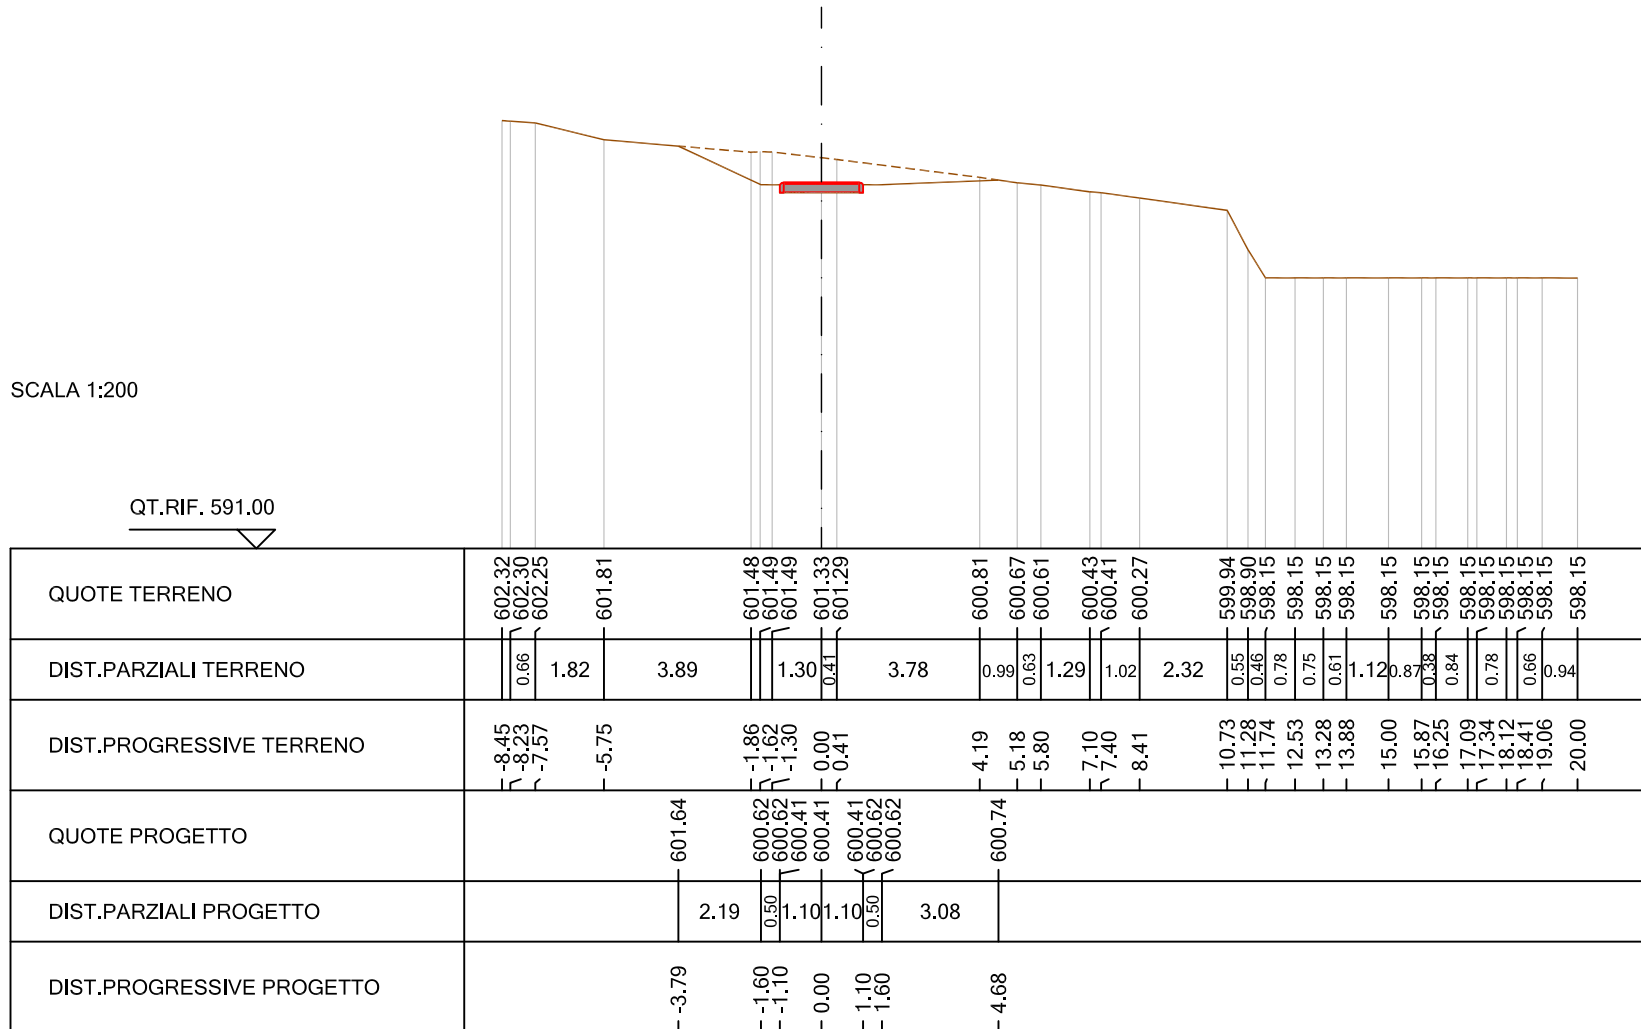SEZIONE N. : 109
 QT. PROGETTO : 601.04
 DIST.PROG. : 475.00
 DIST.PREC. : 5.00
 DIST.SUCC. : 5.00

SCALA 1:200


QT.RIF. 591.00

QUOTE TERRENO	602.77	602.13	601.94 601.88 601.83	601.55	600.88	600.47 600.41 600.36 600.29 600.24 600.15 599.49 598.15	598.15 598.15 598.15 598.15 598.15
DIST.PARZIALI TERRENO	4.00	1.16 0.45	1.95	4.64	4.39	0.36 0.60 1.04 0.38	5.21 0.68 0.74 0.40
DIST.PROGRESSIVE TERRENO	-7.77	-3.77	-2.62 -2.17 -1.95	0.00	-4.64	-9.03 -9.38 -9.62 -9.94 -10.53 -11.57 -11.77 -12.14 -12.44	-17.65 -17.95 -18.63 -19.37 -19.60 -20.00
QUOTE PROGETTO		602.13	600.99 600.99 600.78	600.78 600.78 600.99	600.88		
DIST.PARZIALI PROGETTO		2.17	0.50 1.10 1.10	0.50 3.03			
DIST.PROGRESSIVE PROGETTO		-3.77	-1.60 -1.10	0.00 -1.10 -1.60	-4.63		

SEZIONE N. : 110
QT. PROGETTO : 601.42
DIST.PROG. : 480.00
DIST.PREC. : 5.00
DIST.SUCC. : 5.00

SCALA 1:200

QT.RIF. 593.00

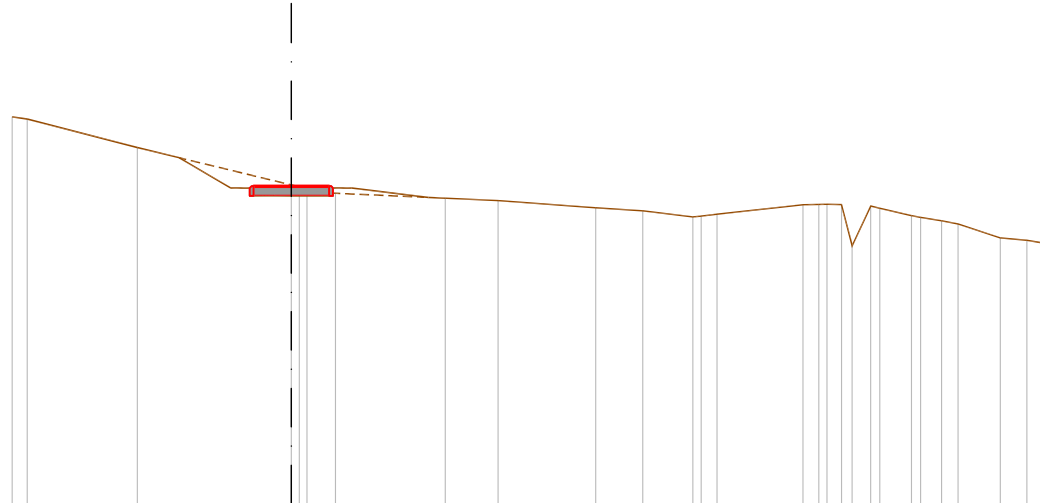


QUOTE TERRENO	603.25 603.19		602.44	601.45 601.40 601.30 601.23	601.10	601.04	600.85	600.77	600.60 600.63 600.68	600.93 600.93 600.94 600.93 599.84 600.89 600.83 600.83 600.84 600.59 600.50 600.42 600.05 599.99 599.90
DIST.PARZIALI TERRENO	0.40 2.91		4.07	0.75 2.90	1.40	2.58	1.25	1.32	0.42 2.27	0.42 13.53 13.95 14.17 0.38 0.49 14.55 14.84 15.33 15.56 16.40 16.64 17.20 17.64 18.75 19.46 20.00
DIST.PROGRESSIVE TERRENO	-7.38 -6.99		-4.07	0.00 0.21 0.42 1.17	4.07	5.47	8.05	9.30	10.62 10.84 11.26	
QUOTE PROGETTO			602.17	601.37 601.37 601.16 601.16 601.37	601.12					
DIST.PARZIALI PROGETTO			1.37	0.50 1.10 1.10 0.50 2.03						
DIST.PROGRESSIVE PROGETTO			-2.97	-1.60 -1.10 0.00 -1.10 -1.60	-3.63					

SEZIONE N.: 111
QT. PROGETTO : 601.80
DIST.PROG. : 485.00
DIST.PREC. : 5.00
DIST.SUCC. : 2.00

SCALA 1:200

QT.RIF. 593.00

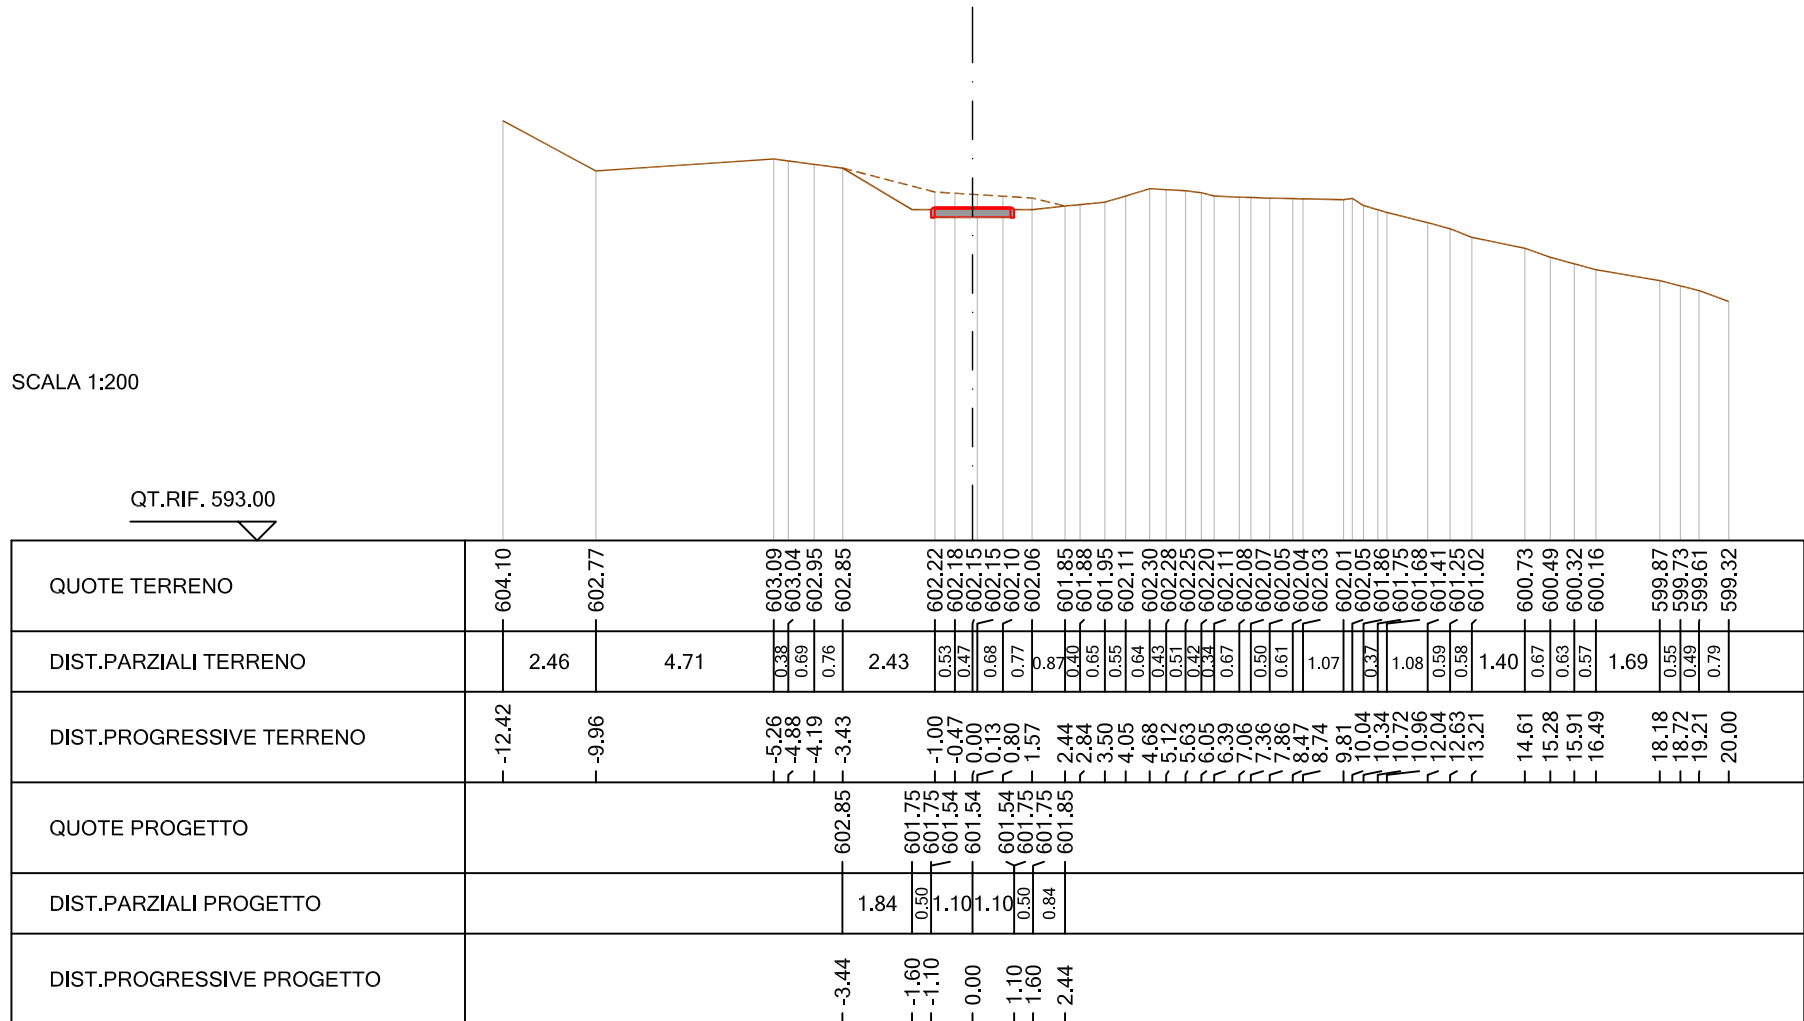

SEZIONE N. : 112
QT. PROGETTO : 601.80
DIST.PROG. : 487.00
DIST.PREC. : 2.00
DIST.SUCC. : 1.00

SCALA 1:200

QT.RIF. 593.00

[illegible]

SEZIONE N. : 113
QT. PROGETTO : 601.80
DIST.PROG. : 488.00
DIST.PREC. : 1.00
DIST.SUCC. : 1.00

SCALA 1:200

QT.RIF. 593.00

SEZIONE N. : 114
QT. PROGETTO : 601.80
DIST.PROG. : 489.00
DIST.PREC. : 1.00
DIST.SUCC. : 1.00

SCALA 1:200


QT.RIF. 593.00

QUOTE TERRENO	604,45 604,26 604,20 604,08 603,53 603,48 603,06 603,09 603,13 603,21 603,28 603,56 603,52 603,43 603,39 603,26 603,20 603,13 603,04 603,01 603,03 603,02 602,88 602,35 602,06 601,83 601,64 601,48 601,42 601,37 601,33 601,27 601,23 600,61 600,56 600,52 600,37 600,28
DIST.PARZIALI TERRENO	1,26 0,41 0,84 1,74 0,66 1,82 0,54 0,95 1,05 0,35 0,70 0,39 0,46 0,52 0,68 0,33 1,06 1,00 0,94 1,13 0,92 0,81 0,70 0,65 0,62 2,67 0,38 0,33 0,61 4,35 2,16 0,42
DIST.PROGRESSIVE TERRENO	-13,99 -12,74 -12,32 -11,48 -9,74 -9,08 -7,26 -6,97 -6,43 -5,47 -5,24 -4,19 -3,84 -3,14 -2,92 -2,53 -2,08 -1,56 -0,87 -0,64 -0,33 0,00 0,04 1,11 2,10 2,29 3,23 4,37 5,29 6,09 6,80 7,45 7,71 8,33 8,61 11,28 11,65 11,98 12,59 12,85 17,19 17,41 19,58 20,00
QUOTE PROGETTO	603,52 601,75 601,75 601,54 601,54 601,54 601,75 601,75 602,06
DIST.PARZIALI PROGETTO	2,23 0,50 1,10 1,10 0,50 1,63
DIST.PROGRESSIVE PROGETTO	-3,83 -1,60 -1,10 -0,00 -1,10 -1,60 -3,23

SEZIONE N. : 115
 QT. PROGETTO : 601.80
 DIST.PROG. : 490.00
 DIST.PREC. : 1.00
 DIST.SUCC. : 1.00

SCALA 1:200

QT.RIF. 593.00

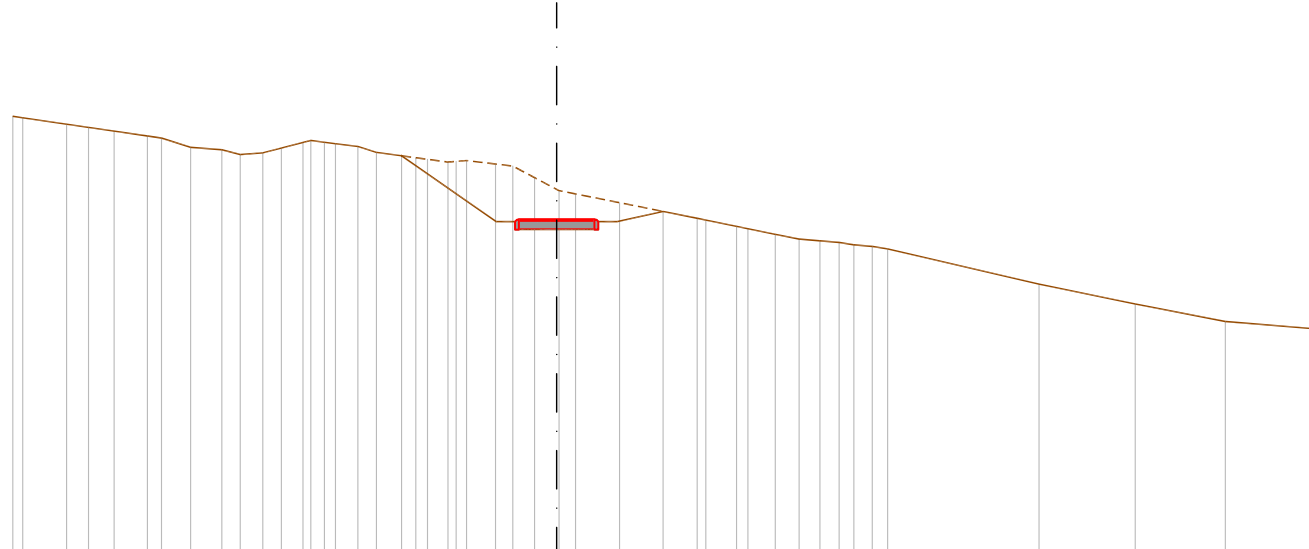

QUOTE TERRENO	604.54 604.50 604.33 604.24 604.14 604.01 603.96 603.71 603.65 603.52 603.57 603.70 603.84 603.90 603.85 603.81 603.74 603.58 603.44 603.40 603.33 603.34 603.37 603.27 603.22 602.81 602.60 602.57 602.48 602.25 602.02 601.84 601.79 601.63 601.56 601.41 601.29 601.24 601.20 601.14 601.09 601.03
DIST.PARZIALI TERRENO	1.16 0.58 0.67 0.88 0.77 0.82 0.49 0.59 0.49 0.57 0.36 0.59 0.49 0.66 0.38 0.54 0.77 0.46 0.58 0.58 0.44 1.16 1.15 0.90 0.81 0.72 0.63 0.55 0.51 0.39 0.49 0.41
DIST.PROGRESSIVE TERRENO	-14.39 -14.12 -12.96 -12.38 -11.71 -10.83 -10.45 -9.68 -8.86 -8.37 -7.78 -7.28 -6.71 -6.50 -6.14 -5.85 -5.26 -4.77 -4.10 -3.73 -3.42 -2.88 -2.66 -2.39 -1.62 -1.16 0.58 0.00 0.06 0.50 1.66 2.81 3.72 3.94 4.76 5.06 5.78 6.41 6.96 7.47 7.86 8.35 8.75
QUOTE PROGETTO	603.49 601.75 601.75 601.54 601.54 601.54 601.75 601.75 602.02
DIST.PARZIALI PROGETTO	2.50 0.50 1.10 1.10 0.50 1.21
DIST.PROGRESSIVE PROGETTO	-4.10 -1.60 -1.10 0.00 1.10 1.60 2.81

SEZIONE N. : 116
 QT. PROGETTO : 601.80
 DIST.PROG. : 491.00
 DIST.PREC. : 1.00
 DIST.SUCC. : 4.00

SCALA 1:200

QT.RIF. 593.00

QUOTE TERRENO	604.62 604.57 604.54 604.39 604.27 604.21 604.02 603.94 604.02 604.09 604.17 604.27 604.23 604.17 604.07 603.93 603.87 603.84 603.77 603.68 603.64 603.66 603.68 603.65 603.48 603.13 602.89 602.78 602.66 602.46 602.25 602.03 601.98 601.82 601.75 601.61 601.52 601.39 601.29 601.18 601.09 601.06 601.03 600.94 600.91 600.83 600.13 600.10 600.02 599.97 599.92 599.20 599.17 599.11 599.10 599.09 599.09 599.08 598.94
DIST.PARZIALI TERRENO	0.34 1.00 0.84 1.25 0.57 0.39 0.32 0.42 0.61 0.42 0.41 0.47 0.59 0.43 0.57 1.04 0.66 0.45 0.72 0.46 0.99 1.08 1.08 0.80 0.33 0.71 0.40 0.62 0.47 0.52 0.46 0.40 0.37 0.52 0.35 0.53 2.98 0.38 0.35 0.41 3.60 0.35 1.66
DIST.PROGRESSIVE TERRENO	-14.78 -14.44 -14.18 -13.19 -12.34 -11.93 -10.68 -10.11 -9.80 -9.55 -9.23 -8.84 -8.51 -8.09 -7.48 -7.06 -6.65 -6.43 -5.97 -5.38 -5.11 -4.88 -4.62 -4.32 -3.28 -2.62 -2.17 -1.46 -0.99 0.00 1.08 2.16 2.42 3.21 3.54 4.25 4.66 5.27 5.75 6.27 6.73 7.13 7.49 8.01 8.37 8.90 11.87 12.09 12.48 12.83 13.24 16.84 17.13 17.47 17.70 17.91 18.13 18.34 20.00
QUOTE PROGETTO	603.65 601.75 601.75 601.54 601.54 601.54 601.75 601.75 601.98
DIST.PARZIALI PROGETTO	2.72 0.50 1.10 1.10 0.50 0.82
DIST.PROGRESSIVE PROGETTO	-4.32 -1.60 -1.10 0.00 1.10 1.60 2.42

SEZIONE N. : 117
QT. PROGETTO : 601.32
DIST.PROG. : 495.00
DIST.PREC. : 4.00
DIST.SUCC. : 5.00

SCALA 1:200

QT.RIF. 593.00

[illegible]

SEZIONE N. : 118
QT. PROGETTO : 600.72
DIST.PROG. : 500.00
DIST.PREC. : 5.00
DIST.SUCC. : 3.50

SCALA 1:200


QT.RIF. 592.00

QUOTE TERRENO	- 604.53	- 604.41	- 604.11	- 603.42	- 603.29	- 603.09	- 601.83	- 601.34	- 601.07	- 600.89	- 598.40	- 598.26	- 598.25	- 598.25	- 598.25	- 598.25	- 598.25	- 598.25	- 598.27
DIST.PARZIALI TERRENO	0.82	1.89	3.70	0.70	1.42	4.97	1.96	1.22	0.80	4.55	0.80	0.51	0.44	0.39	0.46	7.46	0.50	598.27	
DIST.PROGRESSIVE TERRENO	- 13.50	- 12.68	- 10.79	- 7.09	- 6.39	- 4.97	0.00	1.96	3.18	3.98	8.53	8.81	9.61	10.12	10.41	10.85	11.21	11.58	19.50
QUOTE PROGETTO						603.09	600.67	600.46	600.46	600.67	600.67	600.67	600.67	600.67	600.43				20.00
DIST.PARZIALI PROGETTO							0.50	1.10	0.50	3.21									
DIST.PROGRESSIVE PROGETTO						- 4.97	- 1.60	- 0.00	- 1.10	- 1.60	- 4.81								

SEZIONE N. : 119
 QT. PROGETTO : 600.30
 DIST.PROG. : 503.50
 DIST.PREC. : 3.50
 DIST.SUCC. : 6.50

SCALA 1:200

QT.RIF. 592.00

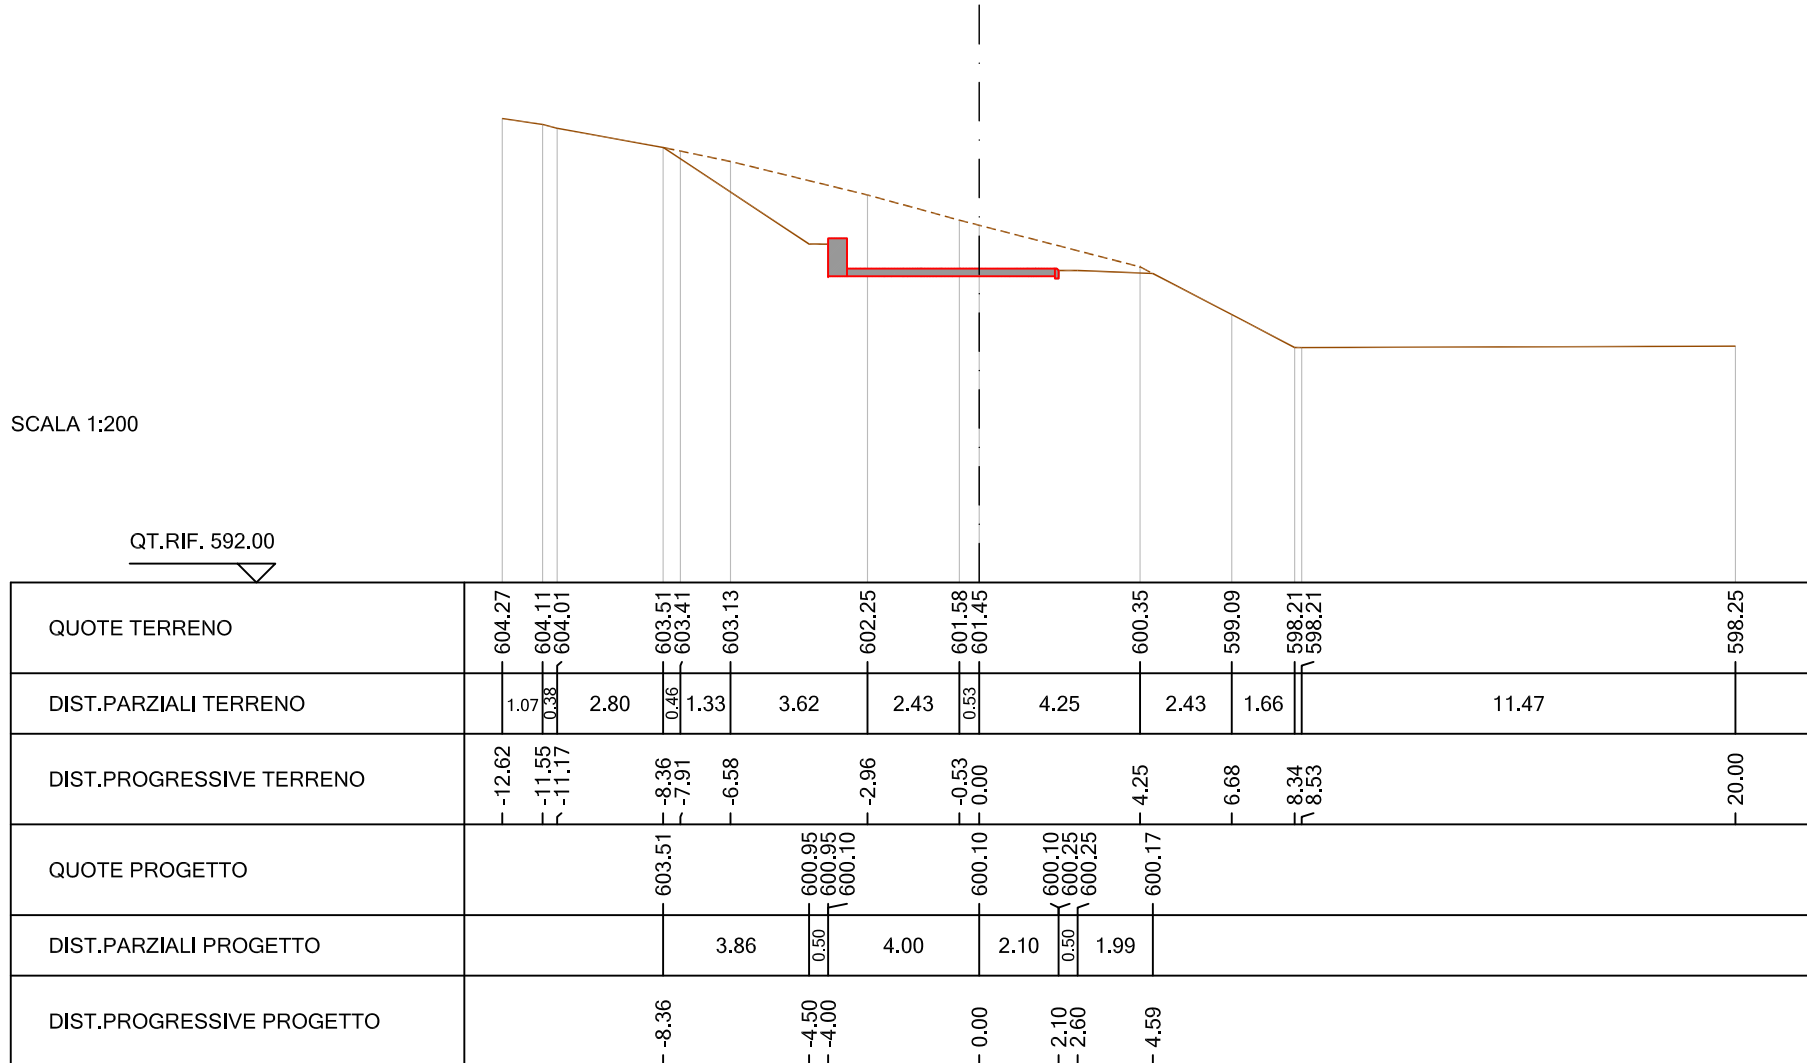

SEZIONE N. : 120
 QT. PROGETTO : 600.30
 DIST.PROG. : 510.00
 DIST.PREC. : 6.50
 DIST.SUCC. : 5.00

SCALA 1:200

QT.RIF. 592.00

QUOTE TERRENO	603.25	603.02	602.78	602.64	602.11	601.05	600.93	600.43	600.20	599.55	598.21	598.23	598.24
DIST.PARZIALI TERRENO	1.23	1.28	0.74	2.80	5.80	0.65	2.48	1.14	1.24	2.59	7.24	4.65	
DIST.PROGRESSIVE TERRENO	-11.84	-10.61	-9.33	-8.59	-5.80	0.00	0.65	3.13	4.27	5.52	8.11	15.35	20.00
QUOTE PROGETTO			602.64		600.95	600.10	600.25	600.10	600.20				
DIST.PARZIALI PROGETTO			4.09		0.50	4.00	2.10	0.50	1.67				
DIST.PROGRESSIVE PROGETTO			-8.59		-4.50	-4.00	0.00	-2.10	-2.60	-4.27			

SEZIONE N. : 121
 QT. PROGETTO : 600.30
 DIST.PROG. : 515.00
 DIST.PREC. : 5.00
 DIST.SUCC. : 3.50


SCALA 1:200

QT.RIF. 591.00

QUOTE TERRENO	602.65		601.91	601.74	601.67	601.51	601.35	601.32	601.27	601.14	600.69		600.03	598.94	598.21		598.22		598.24
DIST.PARZIALI TERRENO		3.91	0.95	0.36	0.81	0.92	0.33	0.74		2.71		3.95	2.41	1.58		4.64		7.42	
DIST.PROGRESSIVE TERRENO	-10.95		-7.04	-6.08	-5.72	-4.91	-3.99	-3.79	-3.45	-2.71	0.00		3.95	6.36	7.95		12.58		20.00
QUOTE PROGETTO			601.92				600.95	600.10			600.10		600.10	600.25		600.04			
DIST.PARZIALI PROGETTO				2.54			0.50			4.00		2.10	0.50	1.26					
DIST.PROGRESSIVE PROGETTO			-7.04				-4.50	-4.00			0.00		-2.10	-2.60		-3.86			

SEZIONE N. : 122
 QT. PROGETTO : 600,30
 DIST.PROG. : 518,50
 DIST.PREC. : 3,50
 DIST.SUCC. : 6,50


SCALA 1:200

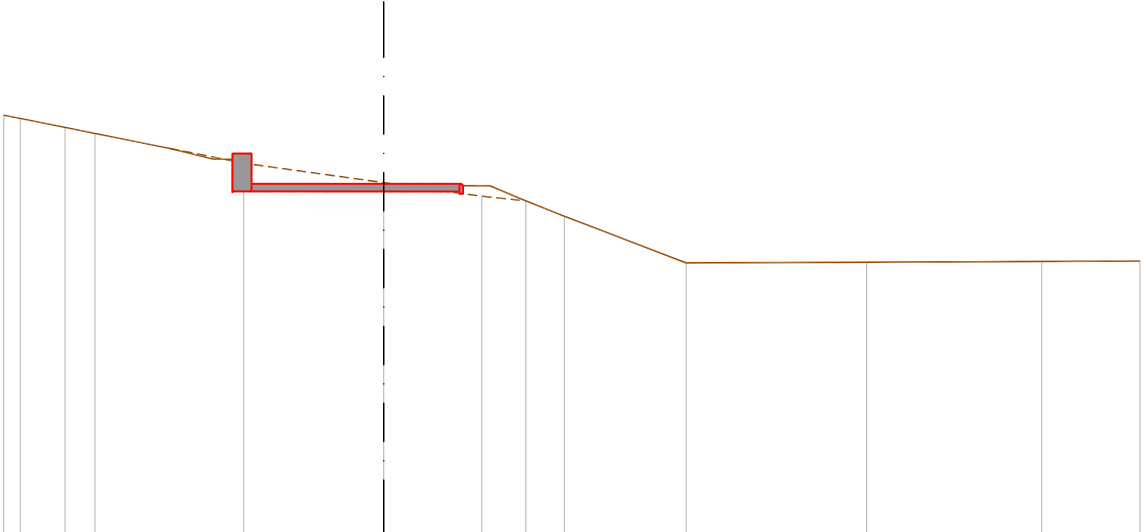QT.RIF. 591.00


QUOTE TERRENO	602.12	602.03	601.79	601.63		600.85	600.33	599.97	599.85	599.44	598.21	598.23	598.25	598.26
DIST.PARZIALI TERRENO	0.44	1.19	0.79		3.94	3.70	2.59	1.17	1.02	3.22	4.77	4.63	2.60	
DIST.PROGRESSIVE TERRENO	-10.05	-9.62	-8.43	-7.64		-3.70	0.00	2.59	3.76	4.78	8.00	12.77	17.40	20.00
QUOTE PROGETTO					601.24	600.95	600.10	600.10	600.25	599.85				
DIST.PARZIALI PROGETTO					1.17	0.90	4.00	2.10	0.70	0.96				
DIST.PROGRESSIVE PROGETTO					-5.67	-4.50	-4.00	0.00	-2.10	-2.80	-3.76			


SEZIONE N. : 123
 QT. PROGETTO : 599.78
 DIST.PROG. : 525.00
 DIST.PREC. : 6.50
 DIST.SUCC. : 3.50

SCALA 1:200

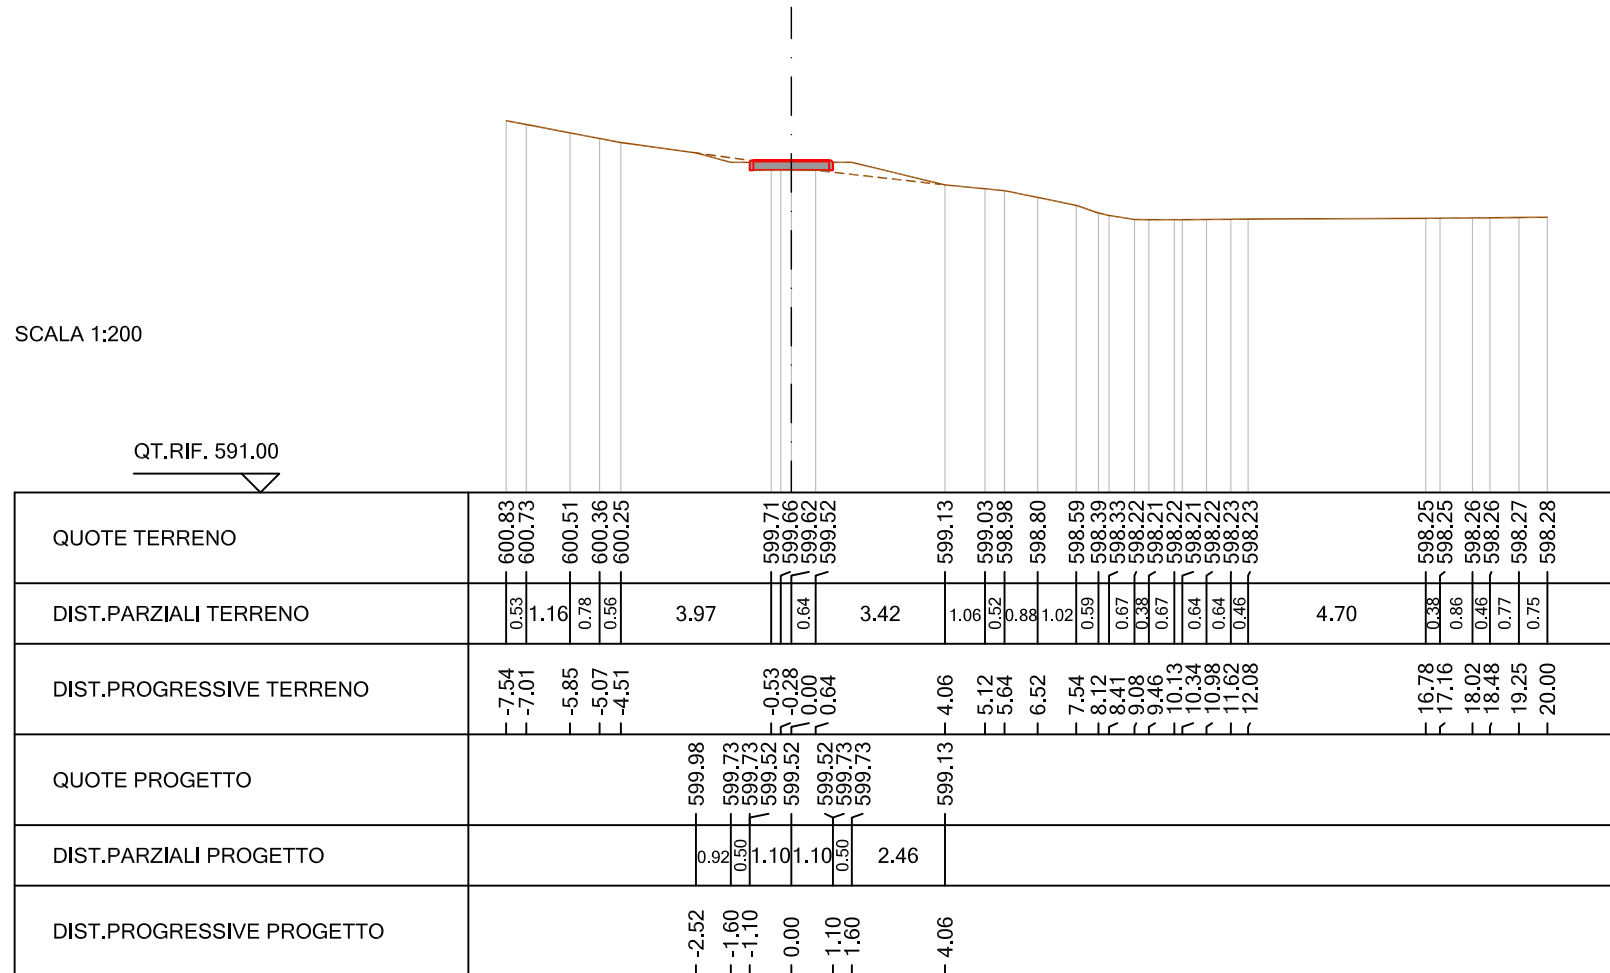

DIST.SUCC. : 1.50

QT.RIF. 590.00

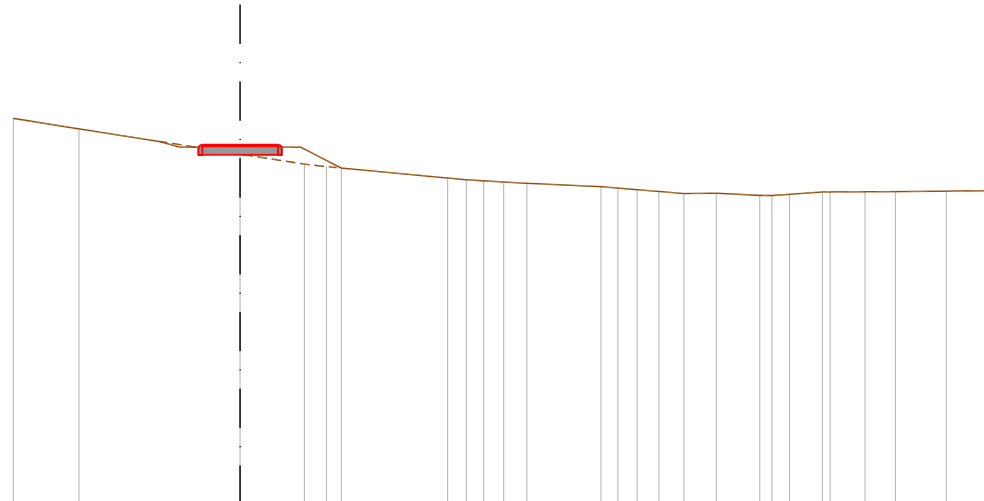[illegible]

SEZIONE N. : 125
QT. PROGETTO : 599.50
DIST.PROG. : 530.00
DIST.PREC. : 1.50
DIST.SUCC. : 5.00

SCALA 1:200

QT.RIF. 590.00

[illegible]


SEZIONE N. : 126
QT. PROGETTO : 599.10
DIST.PROG. : 535.00
DIST.PREC. : 5.00
DIST.SUCC. : 5.00

SCALA 1:200

QT.RIF. 590.00


DIST.SUCC. : 1.50

QT.RIF. 590.00

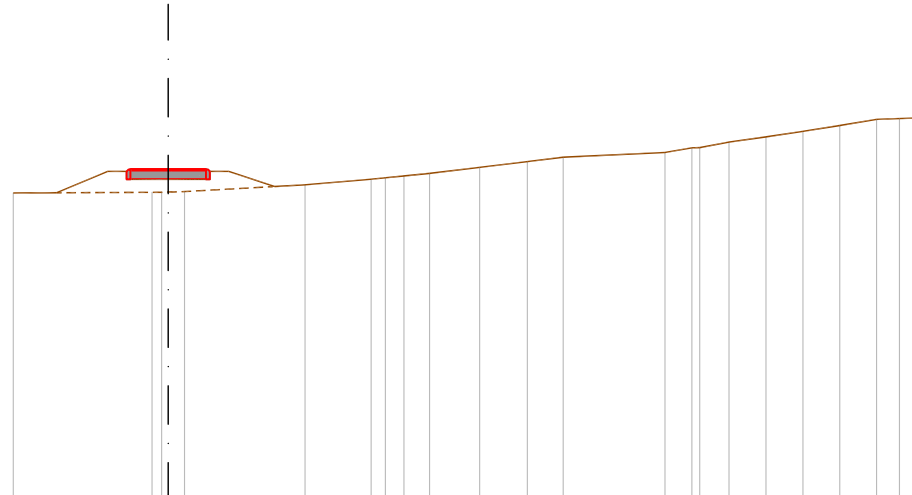[illegible]

DIST.SUCC. : 3.50

QT.RIF. 590.00

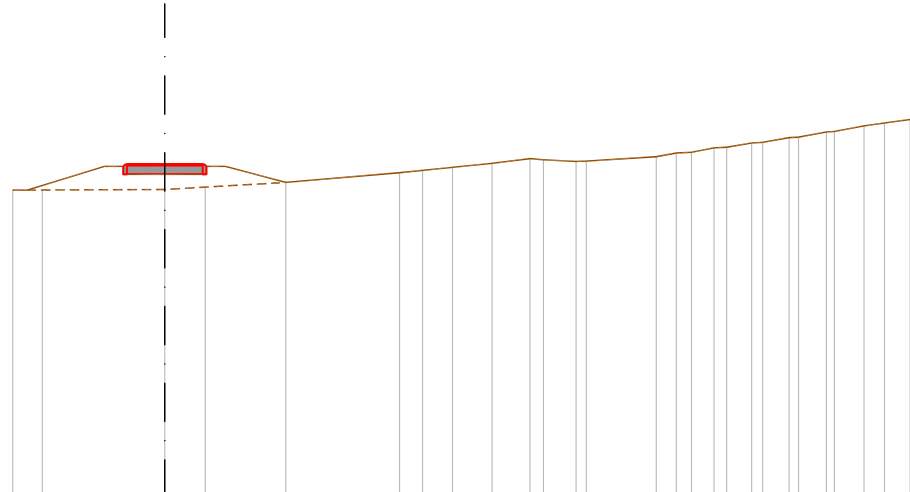[illegible]

DIST.SUCC. : 5.00

QT.RIF. 589.00

[illegible]

SEZIONE N. : 130
 QT. PROGETTO : 598.02
 DIST.PROG. : 550.00
 DIST.PREC. : 5.00
 DIST.SUCC. : 5.00

SCALA 1:200

QT.RIF. 589.00

QUOTE TERRENO	597.79 597.78 597.77	597.91 597.95	598.24 598.27 598.27 598.26 598.25 598.25	598.24 598.23 598.23 598.23 598.23	598.22 598.22 598.22 598.22 598.22
DIST.PARZIALI TERRENO	0.45 0.77 2.49	0.78 3.03	0.40 0.38 0.82 0.82 6.74	0.33 0.63 0.32 0.63 1.31	0.68 0.70 0.78
DIST.PROGRESSIVE TERRENO	-3.72 -3.27 -2.49	0.00 0.78	-3.82 -4.22 -4.45 -4.83 -5.08 -5.90 -6.72	-13.46 -13.79 -14.41 -14.74 -15.37 -15.69	-17.00 -17.29 -17.97 -18.26 -18.95 -19.22 -20.00
QUOTE PROGETTO	597.77 597.97 597.97 597.76 597.76 597.76 597.97 597.97 598.09				
DIST.PARZIALI PROGETTO	0.89 0.50 1.10 1.10 0.50 0.70				
DIST.PROGRESSIVE PROGETTO	-2.49 -1.60 -1.10 0.00 1.10 1.60 2.30				

SEZIONE N. : 131
DIST.PROG. : 555.00
DIST.PREC. : 5.00

SCALA 1:200

QT.RIF. 588.00

QUOTE TERRENO	597.78 597.86 597.91 598.11 598.23 598.28 598.32 598.36 598.35 598.33 598.31 598.30 598.29 598.29 598.28 598.28 598.28 598.27 598.27 598.26
DIST.PARZIALI TERRENO	0.48 0.42 1.40 1.27 0.59 0.55 0.64 0.88 0.88 0.69 0.59 0.38 0.54 0.44 0.50 0.42 0.44 0.39 0.46 0.37 0.48 3.35
DIST.PROGRESSIVE TERRENO	-3.56 -3.09 -2.66 -1.27 0.00 0.59 0.88 1.43 2.07 2.96 3.18 3.87 4.17 5.15 5.69 6.13 6.62 7.04 7.48 7.87 8.33 8.70 9.18
QUOTE PROGETTO	
DIST.PARZIALI PROGETTO	
DIST.PROGRESSIVE PROGETTO	

