
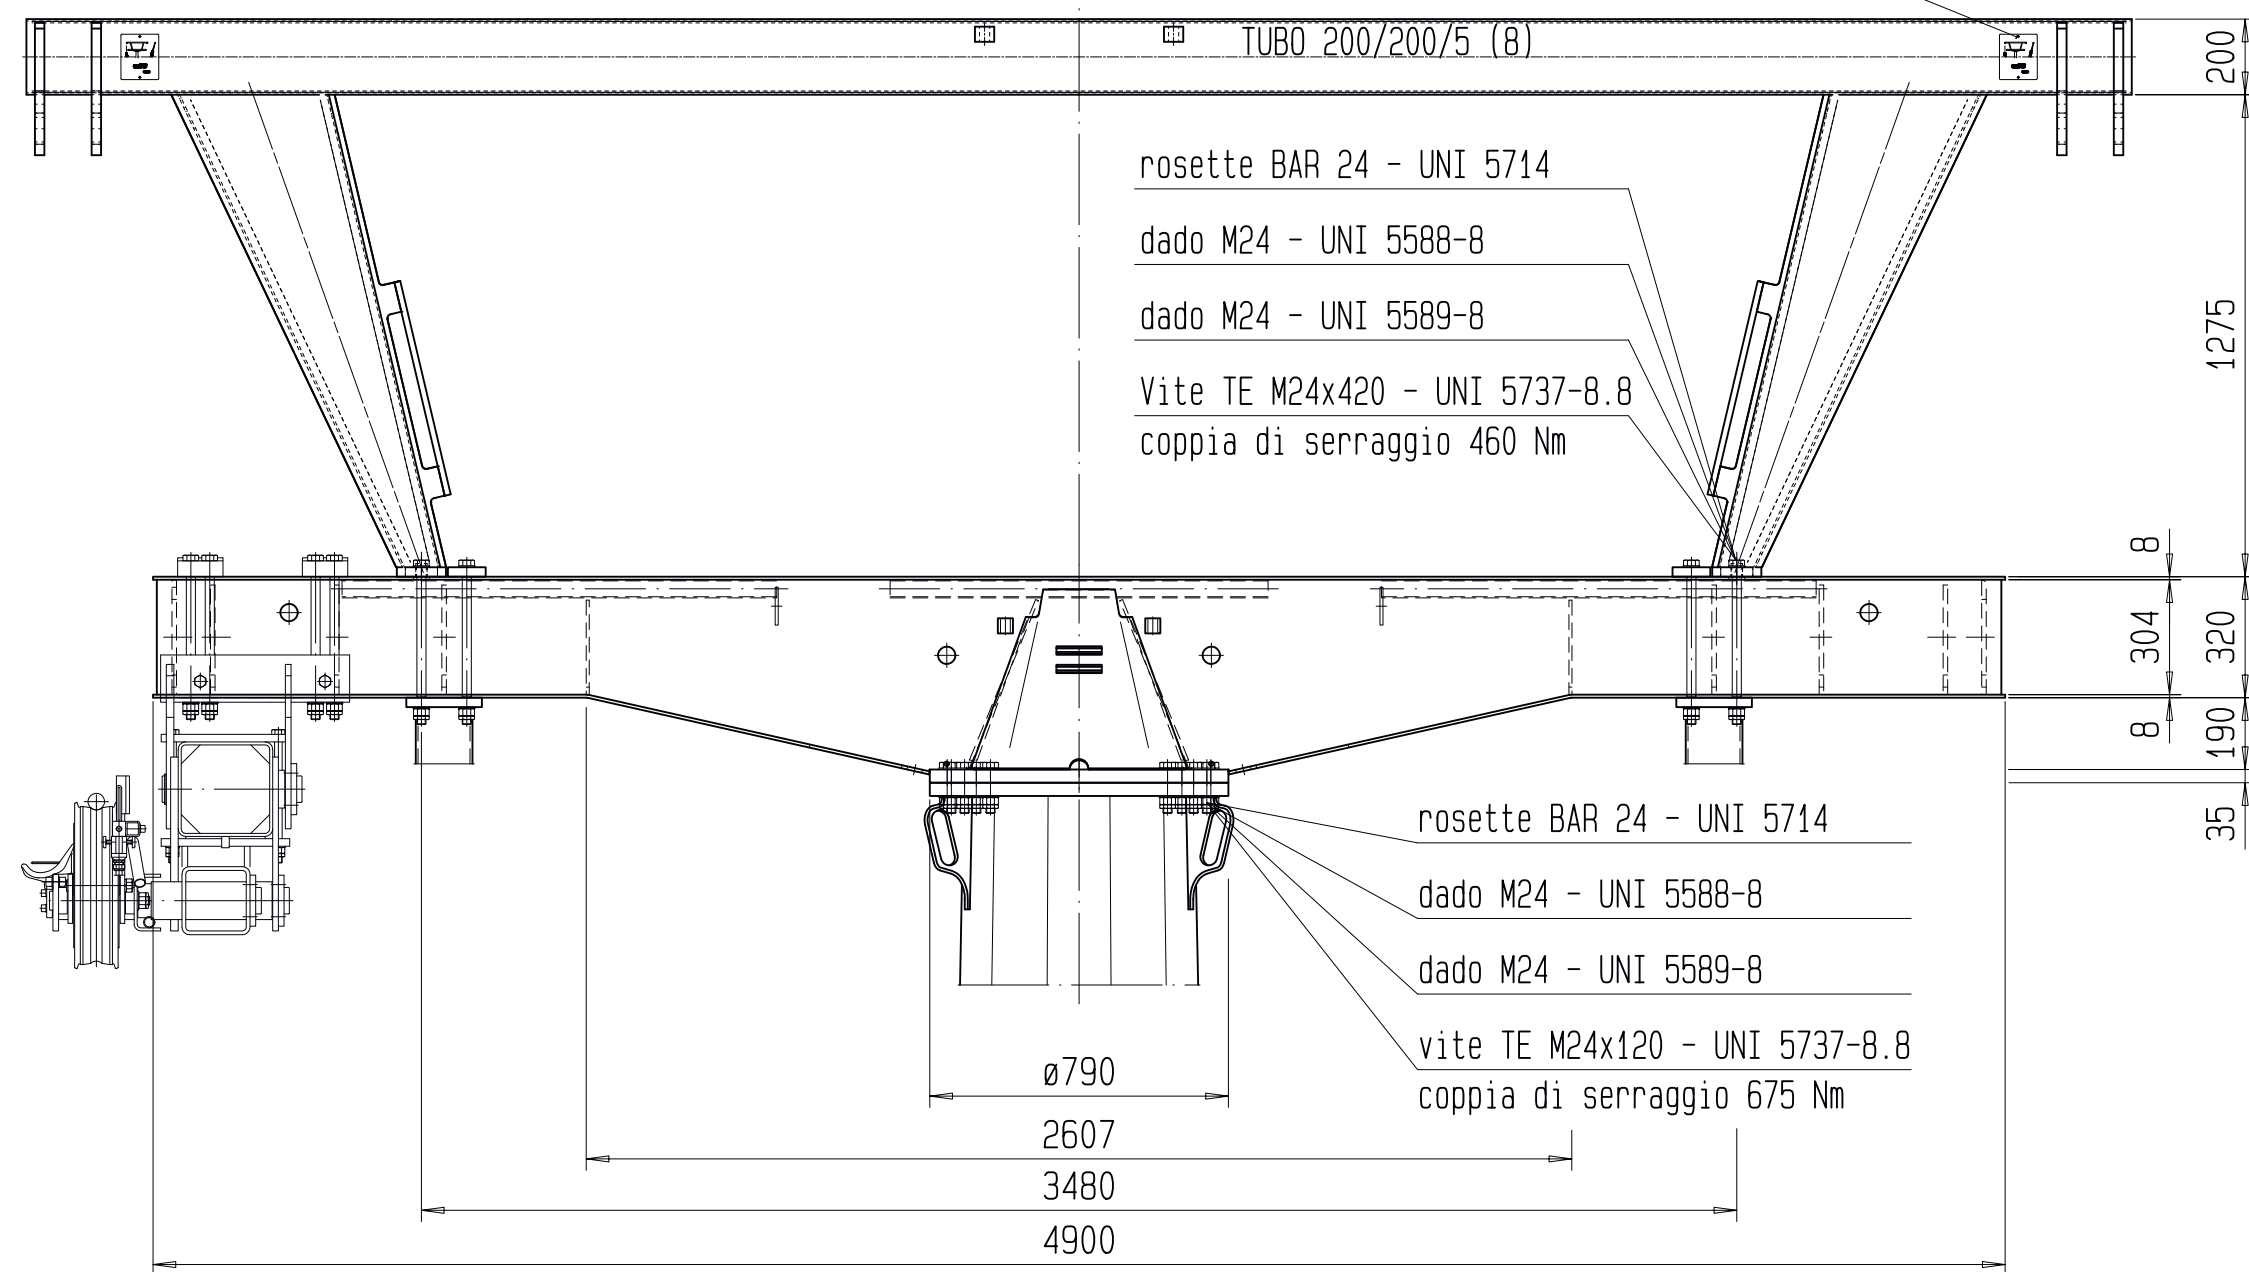
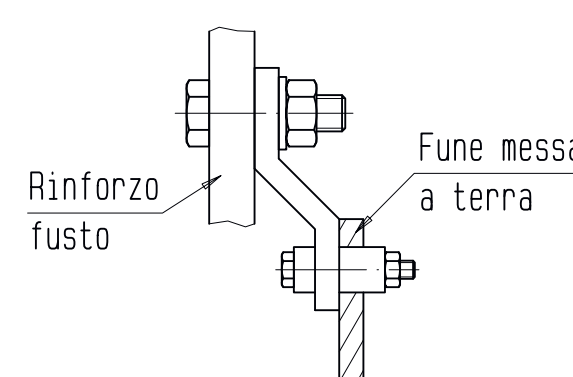
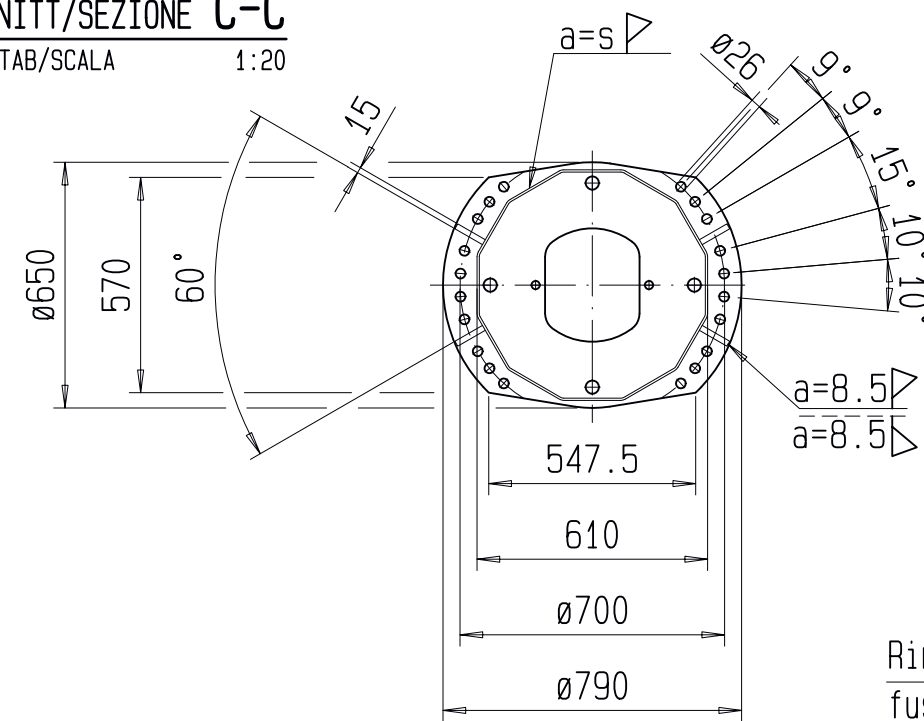
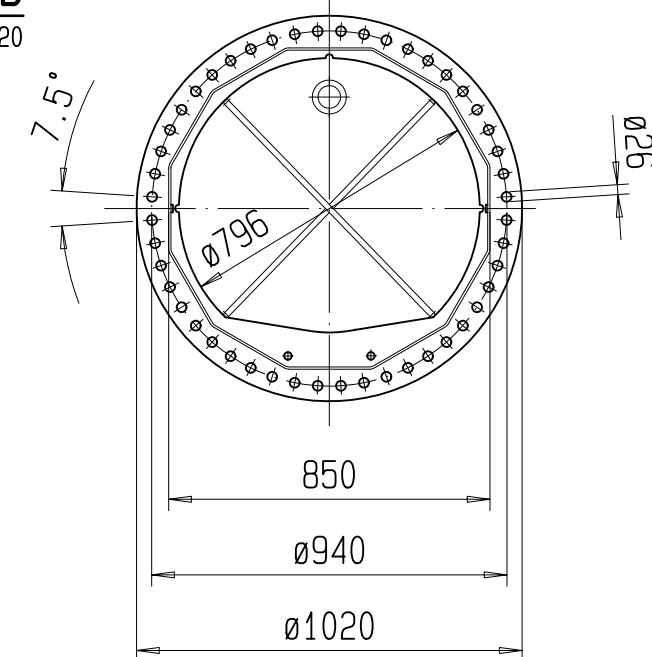
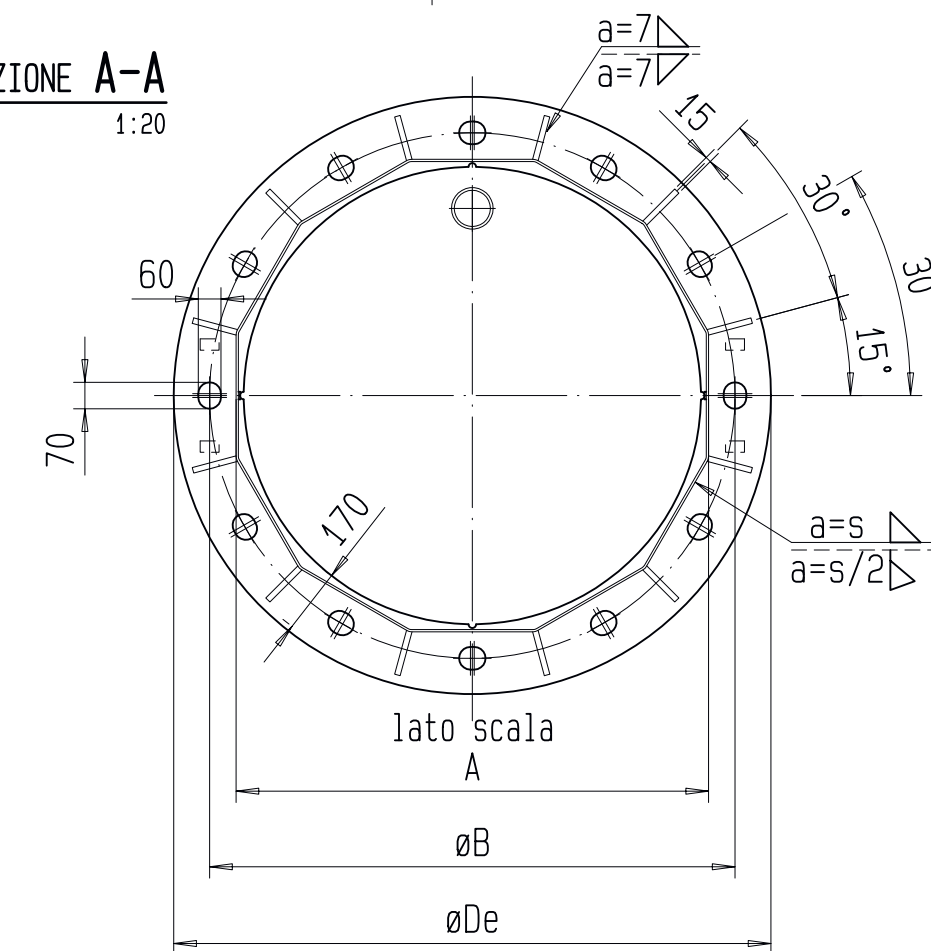


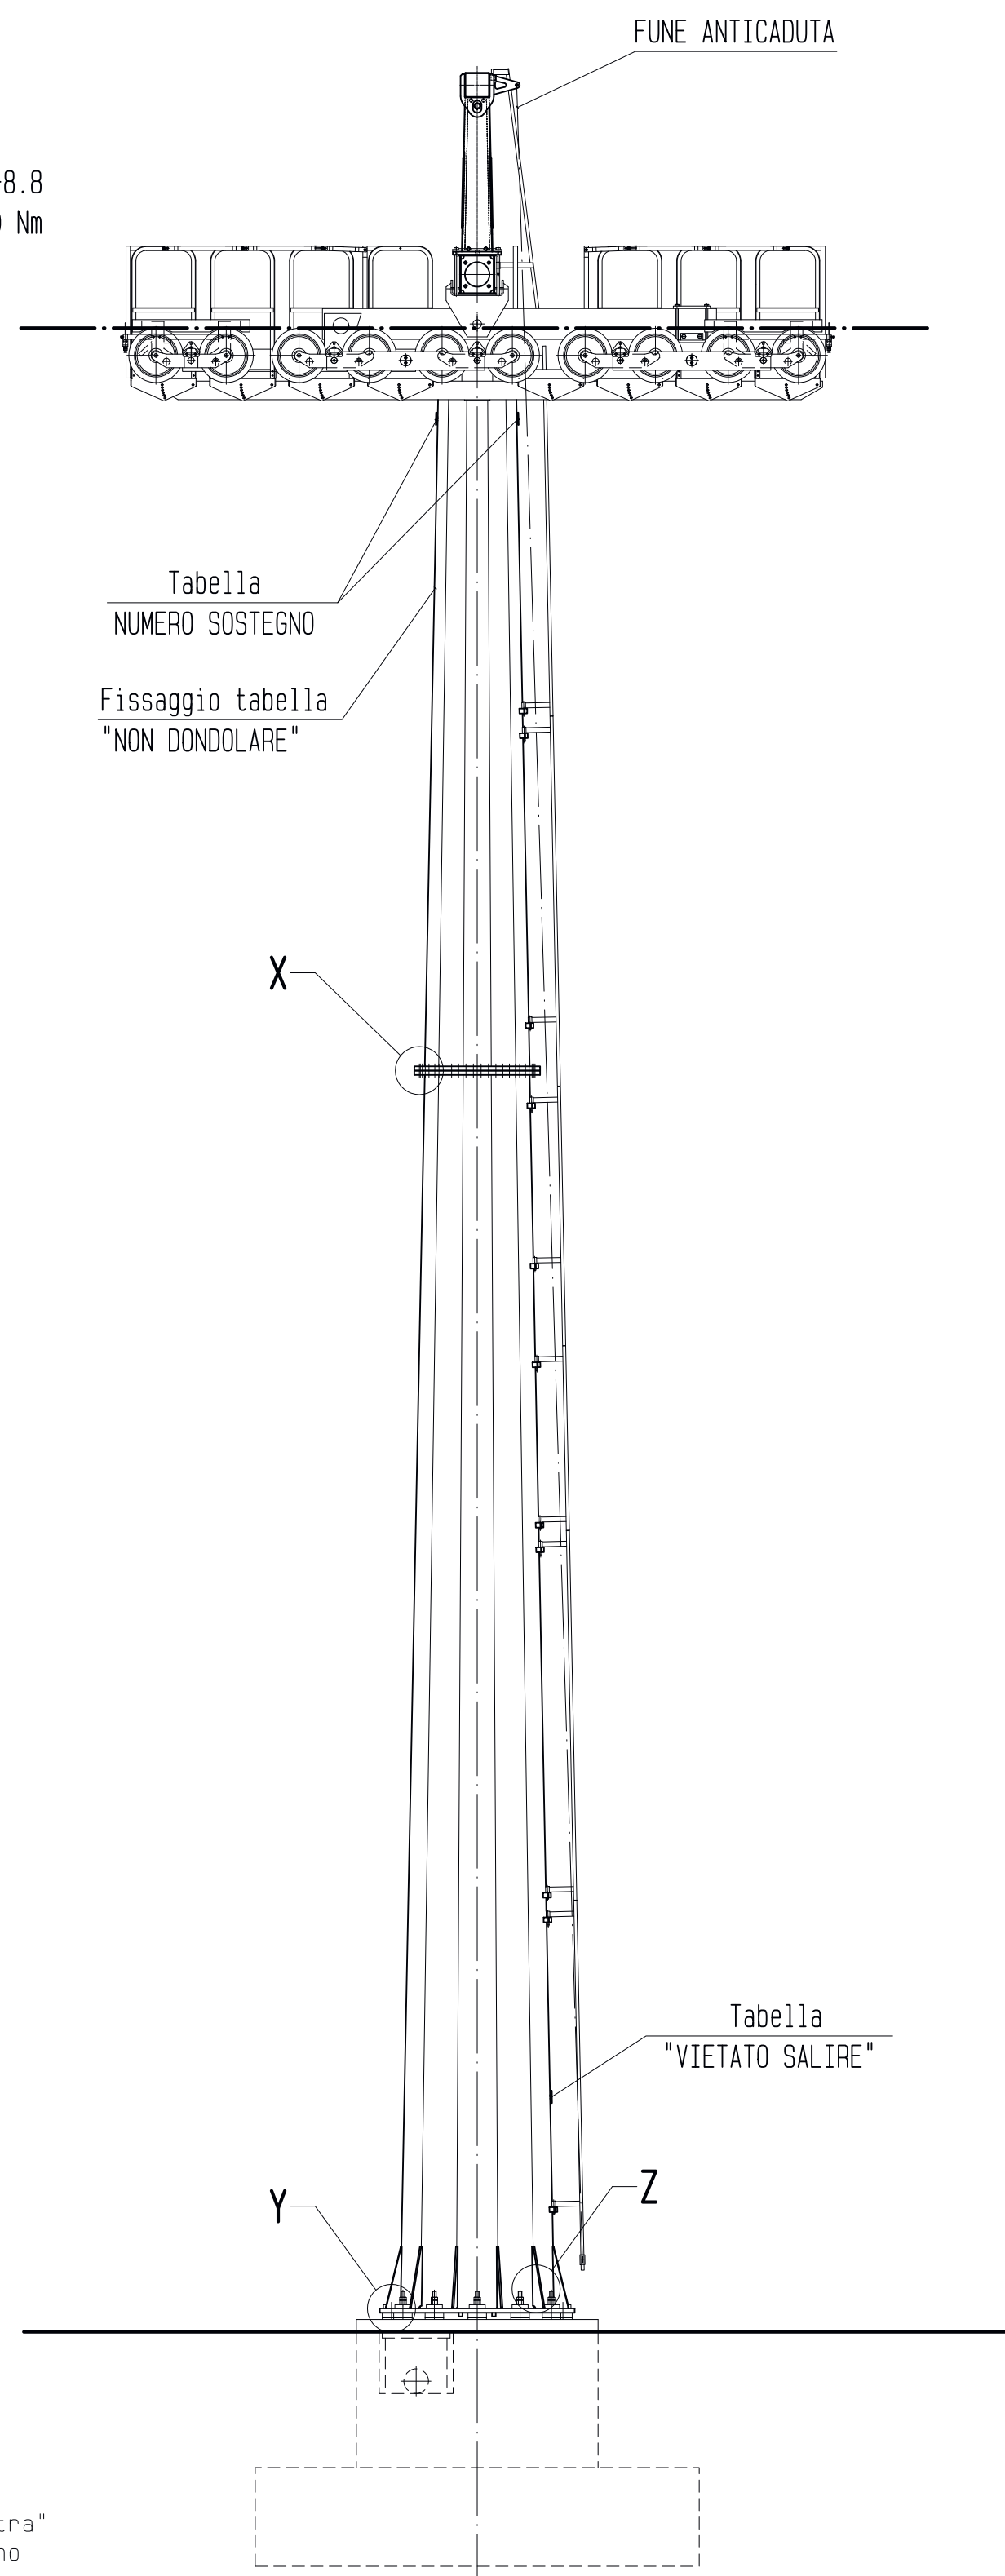

MASSAB/SCALA

1:10

ø1020

ø940

36

36

N°96 rosette BAR 24 - UNI 5714

N°48 dado M24 - UNI 5588-8

N°48 dado M24 - UNI 5589-8

N°48 vite TE M24x120 - UNI 5737-8.8

coppia di serraggio 675 Nm


$a = s/2$

$a = s$

$a = s/2$


$a = s$

DIAM.	M(Nm)	P(kN)
M30	1300	210-240
M36	2400	320-370
M49	4600	450-520

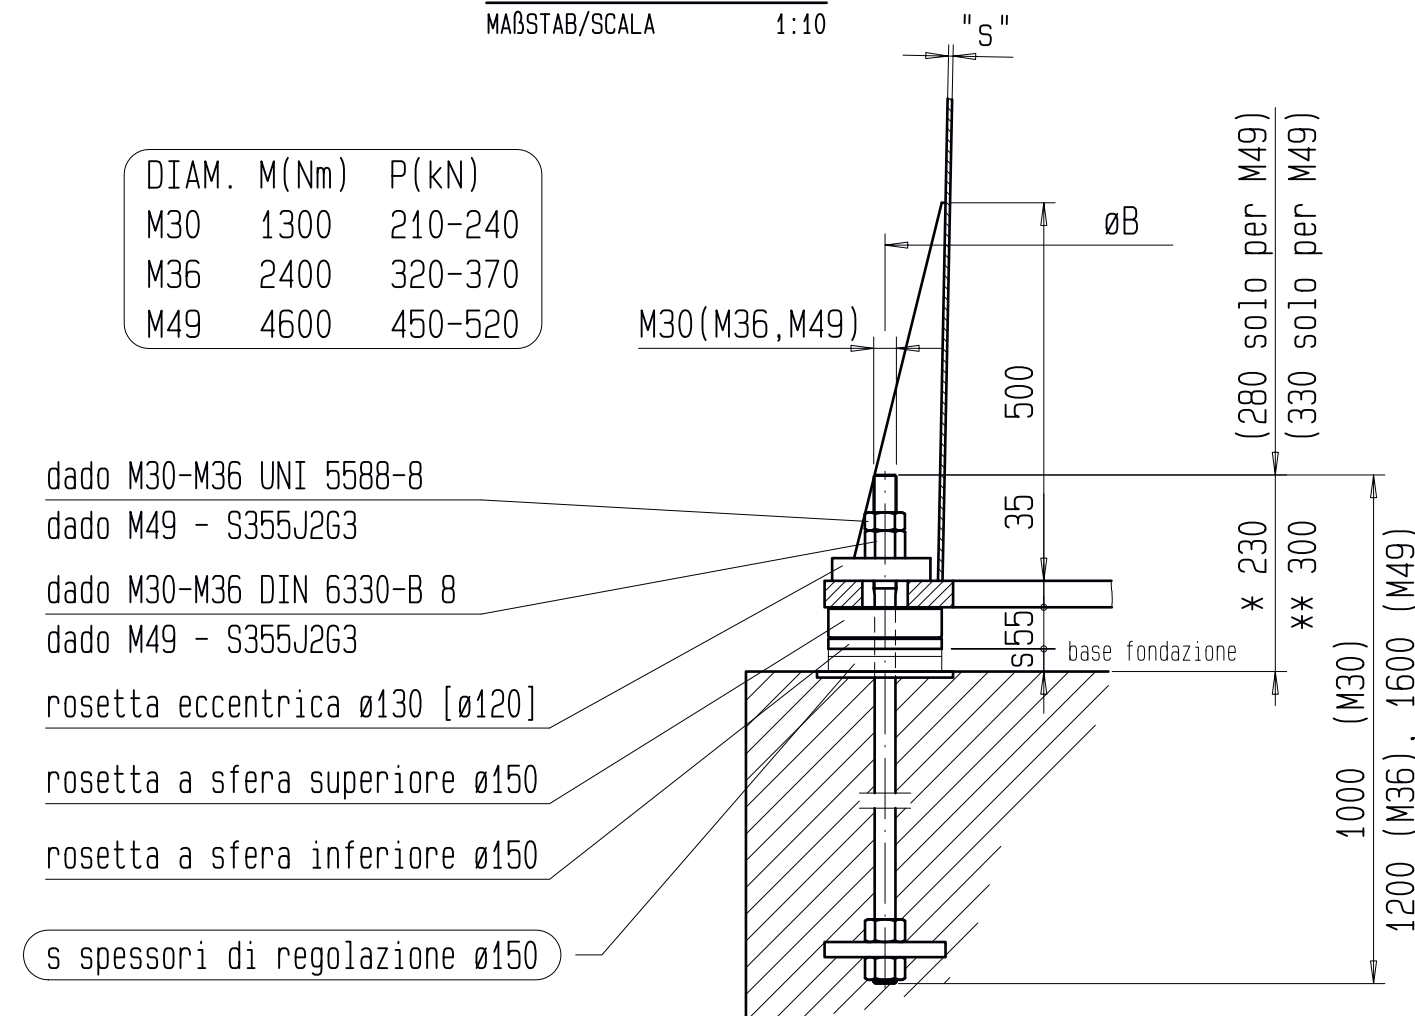

- * sporgenza tirafondi dei sostegni in linea.
- ** sporgenza tirafondi dei sostegni di avanzatazione

Altezza nom. sostegno (m)	4	5	6	7	8	9	10	11	12	13	14	15	16	17	18
A (mm)	770	810	850	890	930	970	1010	1050	1090	1130	1170	1210	1250	1290	1330
ØB (mm)	910	950	990	1030	1070	1110	1150	1190	1230	1270	1310	1350	1390	1430	1470
ØDe (mm)	1100	1140	1180	1220	1260	1300	1340	1380	1420	1460	1500	1540	1580	1620	1660
H fune 4-8R	4400	5400	6400	7400	8400	9400	10400	11400	12400	13470	14470	15470	16470	17470	18470
H fune10-12R	4075	5075	6075	7075	8075	9075	10075	11075	12075	13045	14145	15145	16145	17145	18145
F fusto tot.	4125	5125	6125	7125	8125	9125	10125	11125	12125	13195	14195	15195	16195	17195	18195

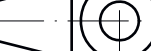Indirizzo Modifica		Data	Nome	Esecuzione	Ident. no.	
		Doppelmayer Italia srl Zona Industriale 14 I-39011 LANA (BZ)		Classe: B 	Scala 1/50 Autore: 1.000	Data 2017-03-06 2017-03-06-09-40 2017-03-06-09-40 2017-04-02 REINMAG gliedert aus
Impianto		Pezzi		X	kg	
Ordine		INSIEME SOSTEGNO DI LINEA				
IN APPOGGIO SCARTAMENTO 5,2m SEGGIOLA 4E98B- FM						
Gruppo di origine 15839NIH000100					Ident. No.	
Gruppo di 17355NIH000100					Ident. No.	

INSIEME SOSTEGNO DI LINEA (APPOGGIO)

ELABORATO n° D.1.i.3	SCALA 1:50	DATA APRILE 2017	REDATTO	R. Hofer
			CONTROLLATO	S. Ladurner
			APPROVATO	C. Francione

NOME FILE		
REVISIONE N°	DATA	DESCRIZIONE REVISIONE E RIFERIMENTI DOCUMENTI SOSTITUTIVI

PROGETTISTA

DOPPELMAYR ITALIA srl
 Zona Industriale 14
 I-39011 Lana (BZ)

Dott. ing. Siegfried LADURNER

IN COLLABORAZIONE CON:
studio associato

Dott. for. Lorenzo POZZO
 P.lel. Fermi 4 - Trento (TN)

Dott. geo. Roberto LOI
 Piazza Anzilotti 21 - Barona (LO)