

	REGIONE PIEMONTE		PROVINCIA DI VERCELLI
	COMUNITA' MONTANA VALSESIA		CAMERA DI COMMERCIO INDUSTRIA E ARTIGIANATO E AGRICOLTURA
	COMUNE DI ALAGNA VALSESIA		COMUNE DI SCOPELLO

 **MONTEROSA 2000 S.p.A.**

**COMPLETAMENTO DEL SISTEMA SCIISTICO  
DELLA VALSESIA**

AGGIORNAMENTO DELL'ACCORDO DI PROGRAMMA  
SIGLATO IL 14 NOVEMBRE 2006

TITOLO ELABORATO


Adeguamento e potenziamento del sistema di impianti a fune "Cimalegna-Passo dei Salati"  
Seggiovia quadriposto ad ammortamento automatico "Cimalegna"  
Progetto definitivo

**PLANIMETRIA A CURVE DI LIVELLO  
RIPORTANTE I VINCOLI AI SENSI D.L. 42/2004**

ELABORATO n°	SCALA	DATA	REDATTO	Studio Territorium
D.1.1.6	1:5000	APRILE 2017	CONTROLLATO	
			APPROVATO	C.Francione

NOME FILE	D.1.1.6 Planimetria vincoli	
REVISIONE N°	DATA	DESCRIZIONE REVISIONE E RIFERIMENTI DOCUMENTI SOSTITUTIVI

 DOPPELMAYR ITALIA srl Zona Industriale 14 I-33011 Lana (BZ)	Dott. ing. Siegfried LADURNER	IN COLLABORAZIONE CON:  Dott. for. Lorenzo POZZO Piazza Ferraro 4 - Vigonovo (BI) Dott. geol. Barbara LOI Piazza Mezzoni 23 - Bormana (BI)
--	-------------------------------	--

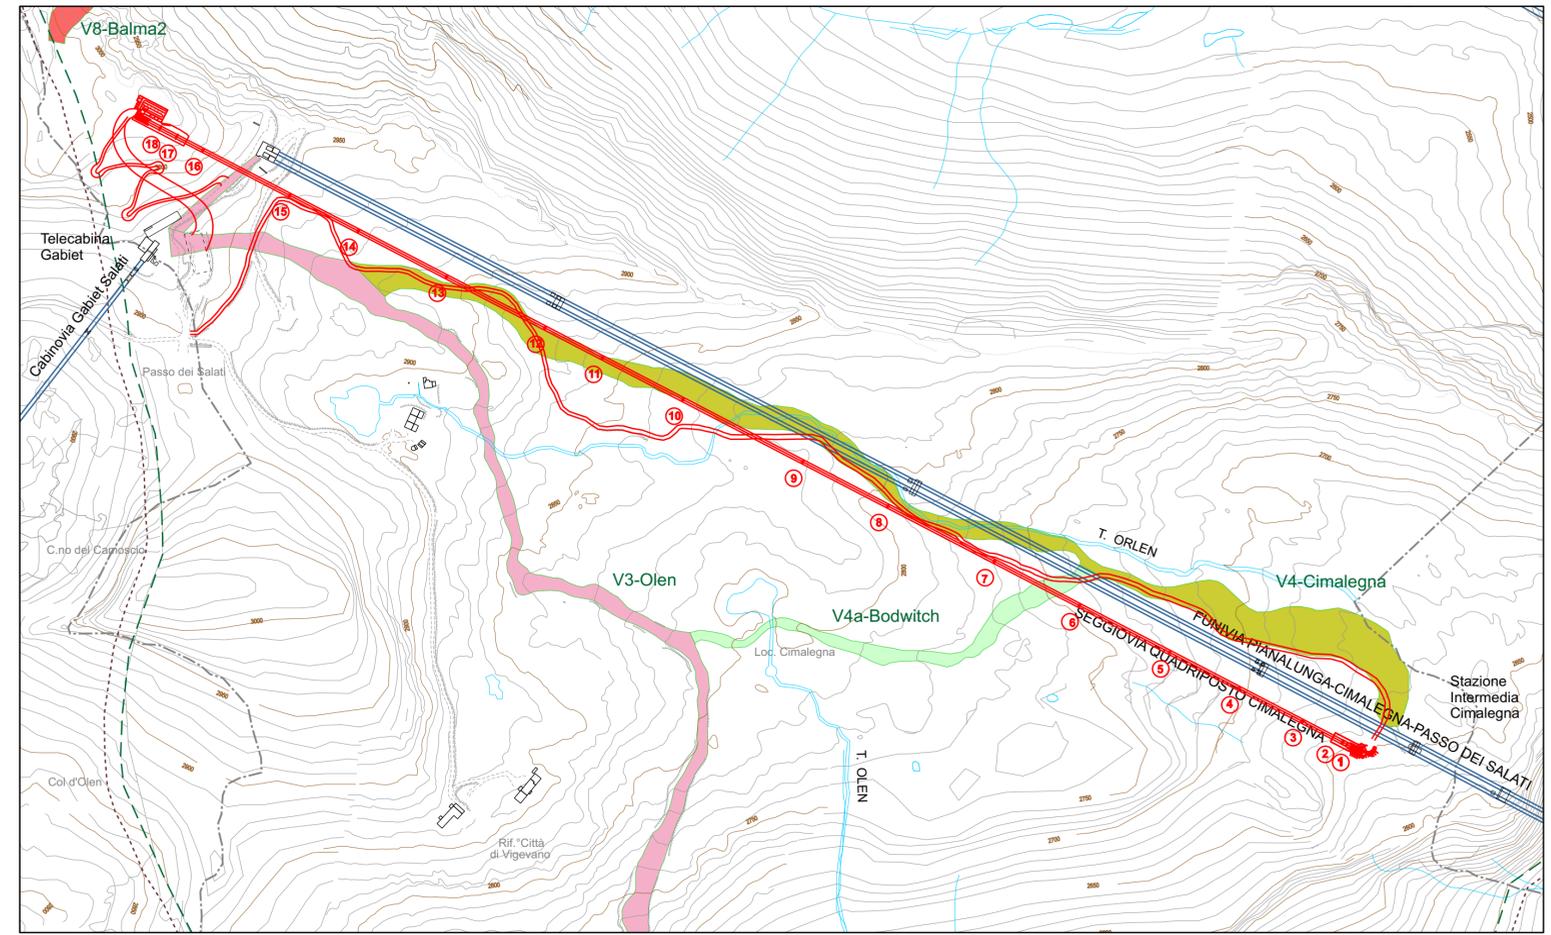

**PER L'UBICAZIONE DELL'OPERA SU MAPPA  
CATASTALE SI RIMANDA ALL'ALLEGATO D.1.1.5**

**LEGENDA**

- Interventi in progetto
- Impianti di risalita
- Piste da sci
- - - - - Limite ZPS (Zone di Protezione Speciale)  
Sito IT1120027\_ Alta Valle Sesia e Valli Otro, Vogna Gronda, Artogna e Sorba.
- - - - - Limite SIC (IT1120028 Alta Valle Sesia)
- - - - - Confine Regionale

**VINCOLO PAESAGGISTICO**

*L'area d'intervento è soggetta ai seguenti vincoli:*

- vincolo ambientale e paesaggistico con D.M. 1/8/1985 (Galassino) ai sensi della Legge 1497/39 (ora recepita nel D.Lgs. 42/2004)
- vincoli della Legge 431/85 (ora recepita nel D.Lgs. 42/2004) in quanto posta al di sopra della quota dei 1600 m e parte ricadente a distanza inferiore a 150 mt dal Torrente Olen