


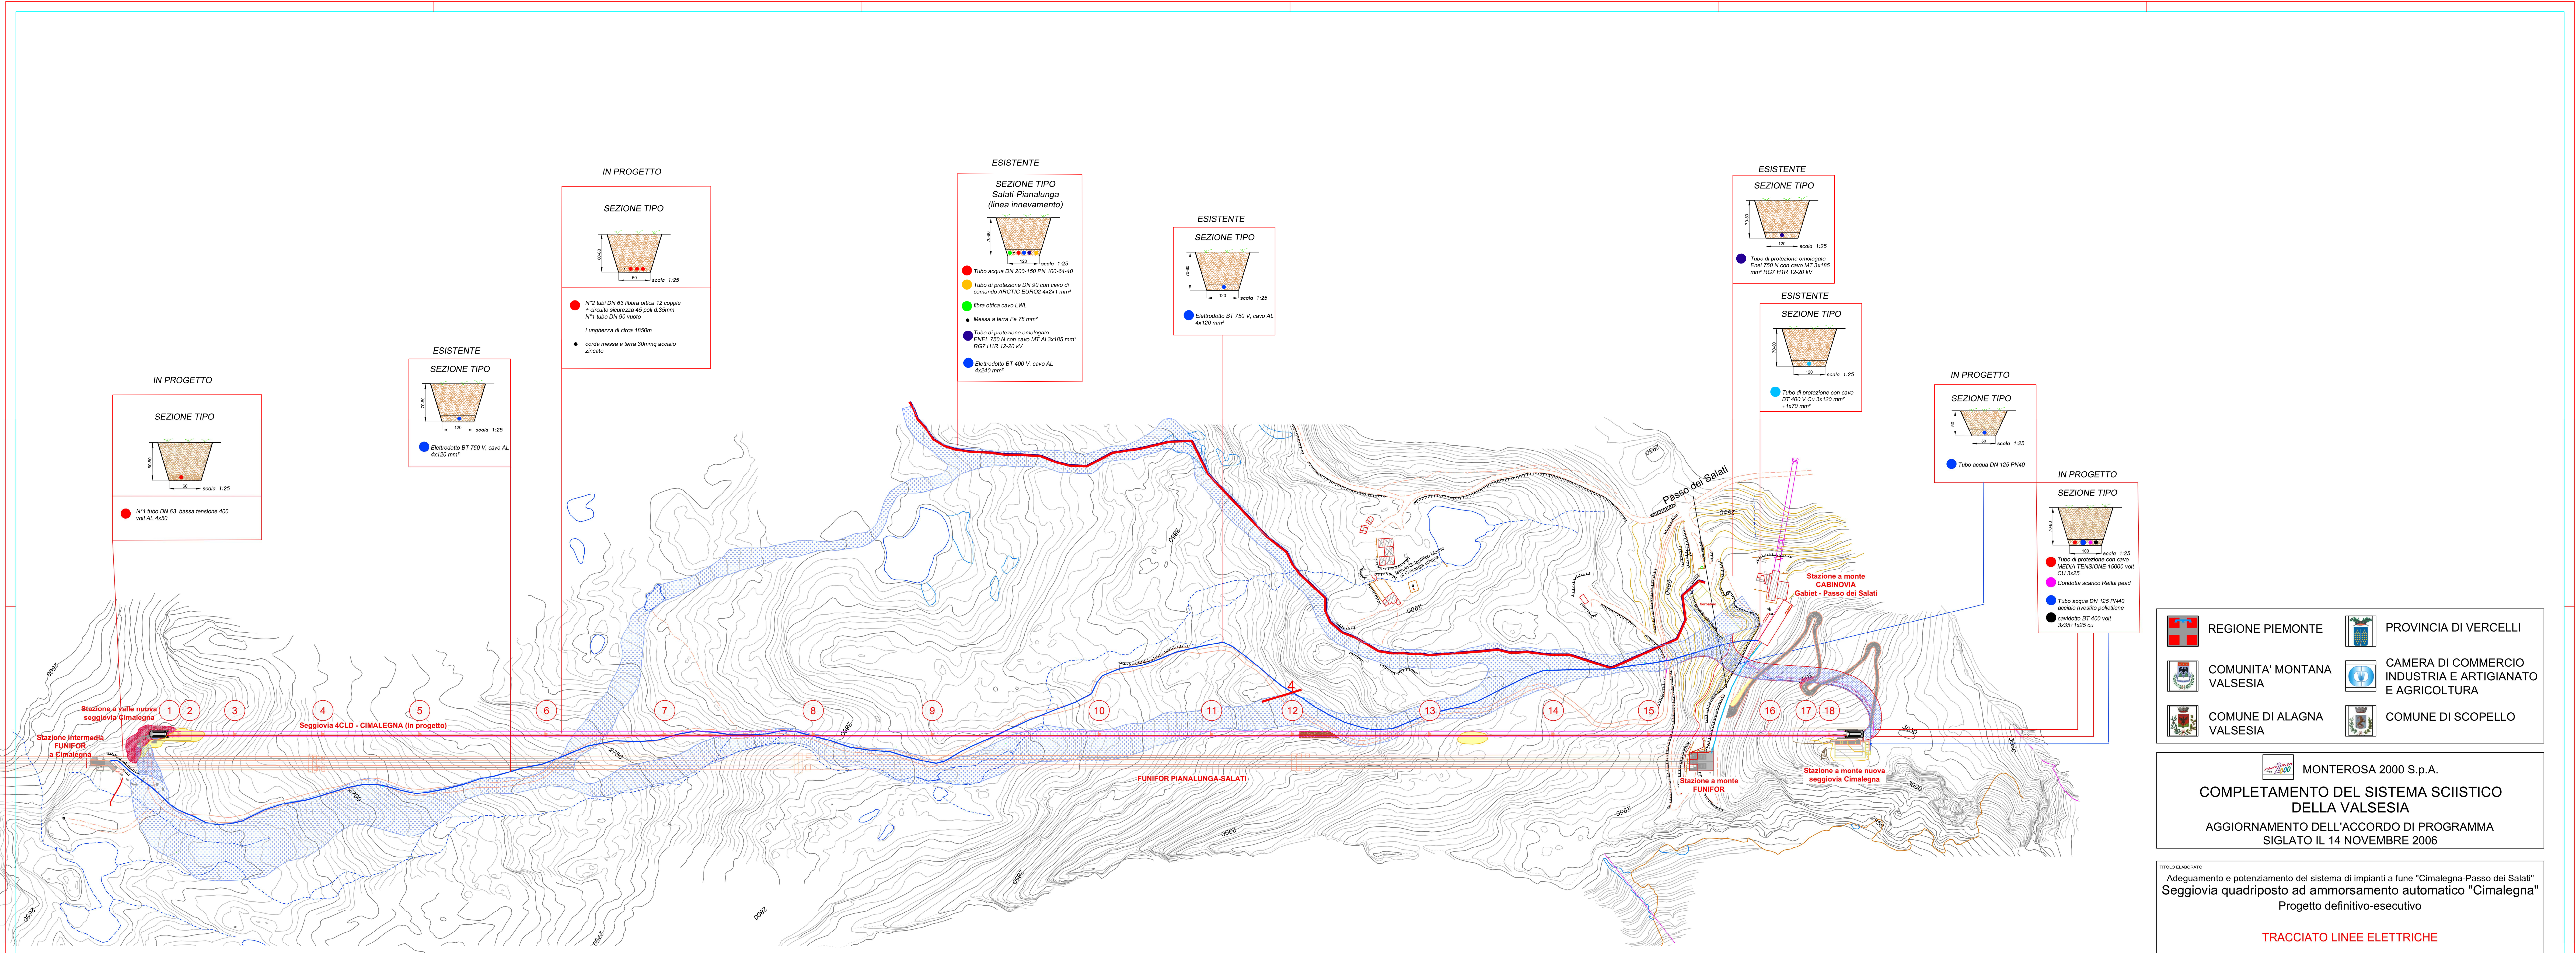

	REGIONE PIEMONTE		PROVINCIA DI VERCELLI
	COMUNITA' MONTANA VALSESIA		CAMERA DI COMMERCIO INDUSTRIA E ARTIGIANATO E AGRICOLTURA
	COMUNE DI ALAGNA VALSESIA		COMUNE DI SCOPELLO

MONTEROSA 2000 S.p.A.

COMPLETAMENTO DEL SISTEMA SCIISTICO DELLA VALSESIA

AGGIORNAMENTO DELL'ACCORDO DI PROGRAMMA
SIGLATO IL 14 NOVEMBRE 2006

TITOLO D'IMPEGNO
Adeguamento e potenziamento del sistema di impianti a fune "Cimaiegna-Passo dei Salati"
Seggiovia quadriposto ad ammortamento automatico "Cimaiegna"
Progetto definitivo-esecutivo

TRACCIATO LINEE ELETTRICHE

ELABORATO F	SCALA	DATA	REDAZIONE	SM
D.14.2	1:2000	aprile 2017	CONTROLLATO	S. Lasker
			APPROVATO	C. Francione

NOI E FILE		D.14.2 tracciato linee elettriche	
REVISIONE N°	DATA	DESCRIZIONE REVISIONE E RIFERIMENTI DOCUMENTI SOSTITUITI	

Doppelmayr
DOPPELMAYR ITALIA srl
Via S. Maria 10
10040 S. Maria (VC)

IN COLLABORAZIONE CON:
Dott. Ing. Lorenzo POZZO
Prof. Paolo C. Rossi (PI)
Dott. Ing. Stephen LADURNER
Dott. Ing. Barbara LCI
Prof. Roberto C. Rossi (PI)

TERRETTORIO
Società di Ingegneria e Architettura
Via S. Maria 10
10040 S. Maria (VC)