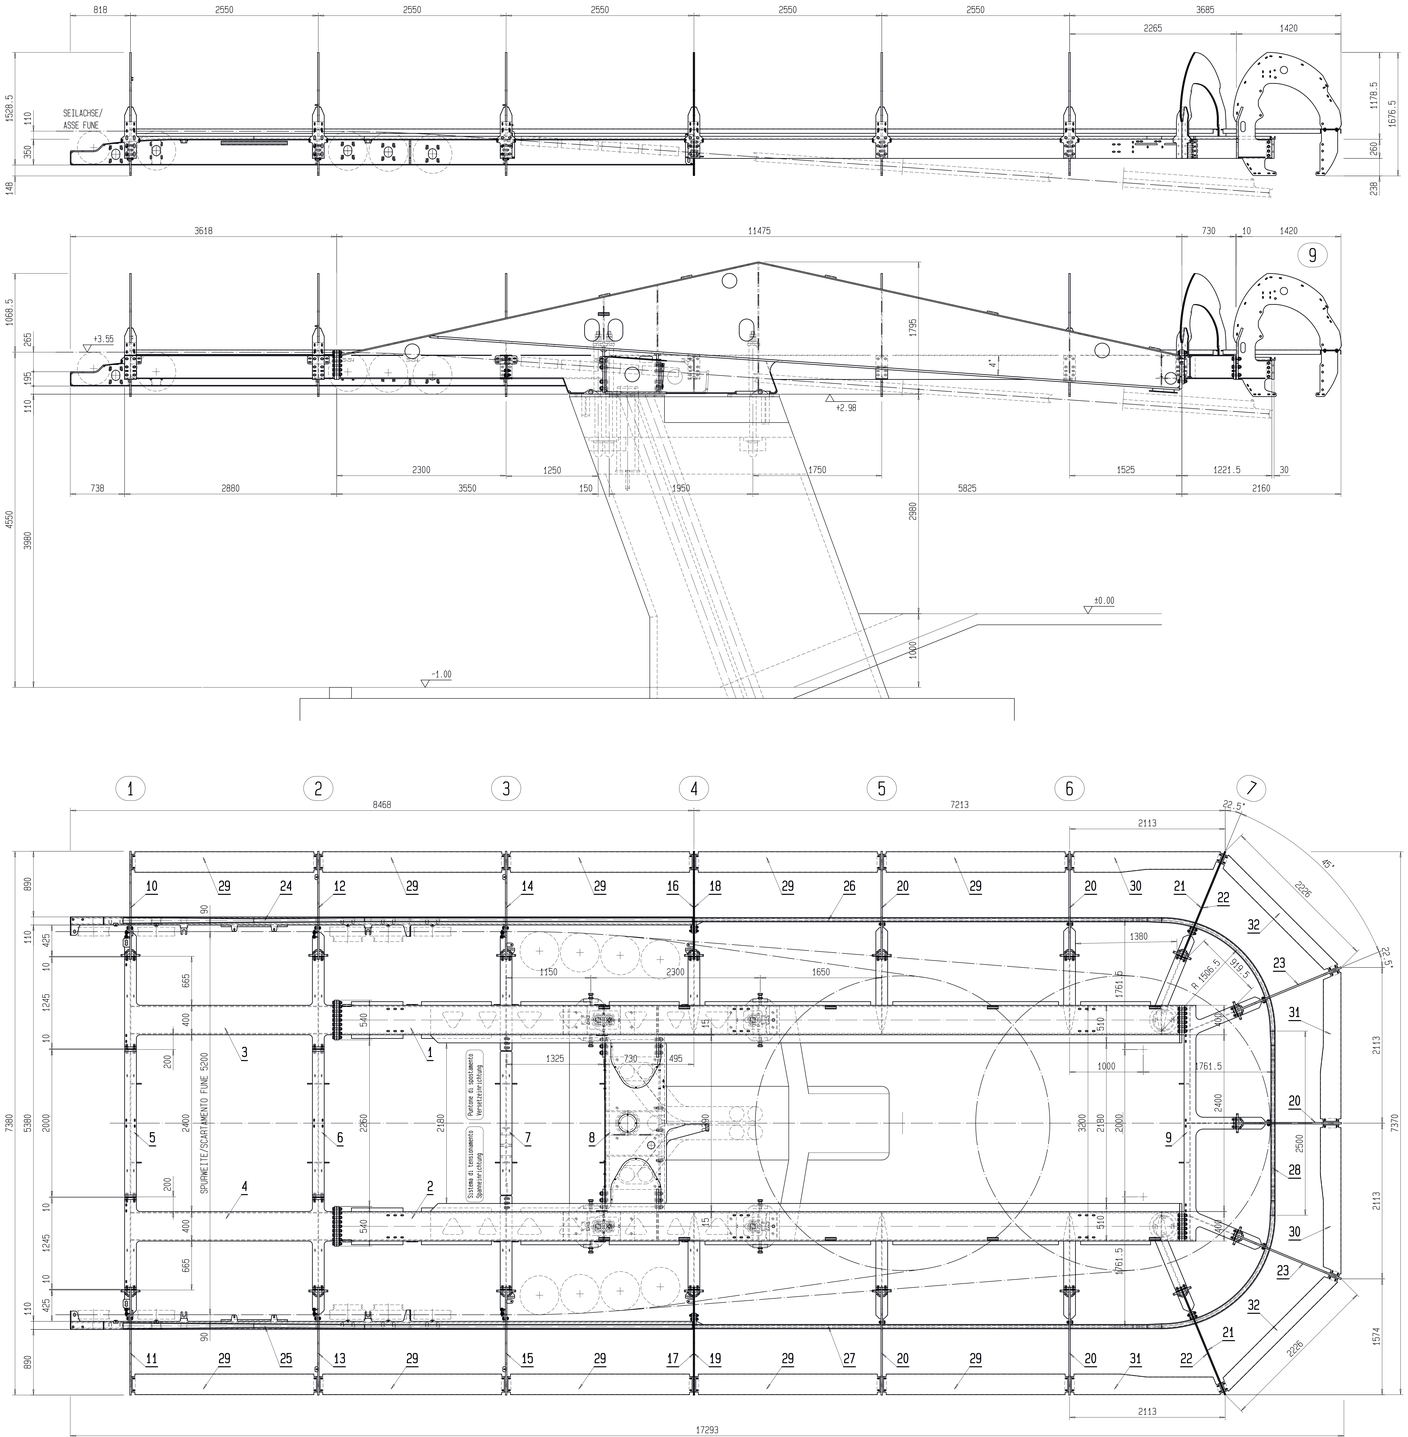

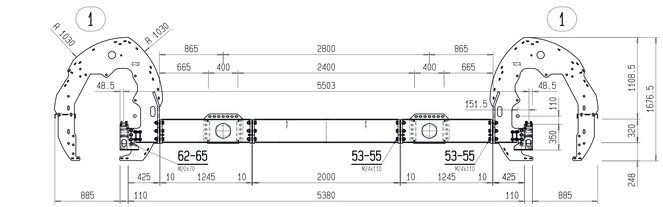

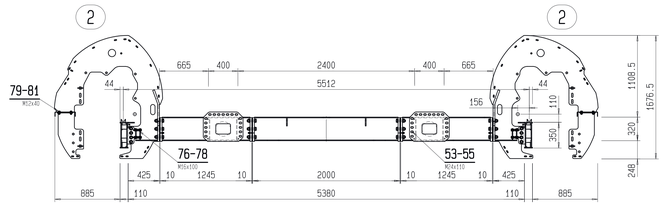

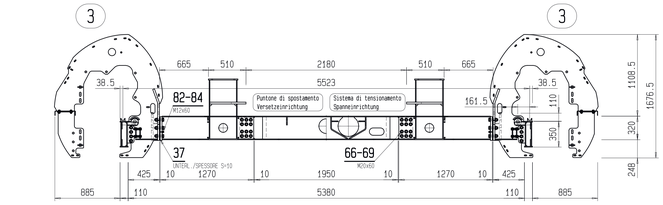

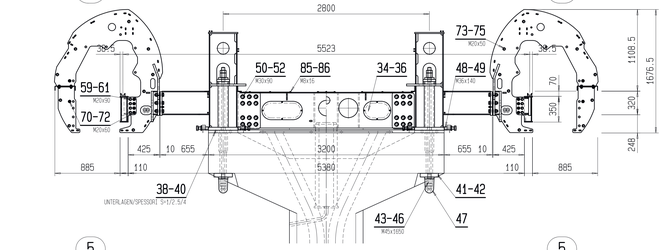

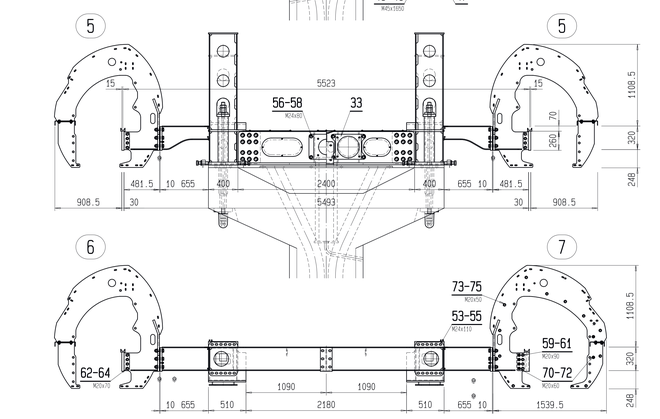

Anziehmoment Momenti di serraggio		
Schraube Vite/vites Gewinde ISO Filetatura metrica ISO Boulon/Bullone	Fine Fine Fine Fine	
	8.8	10.9
M10	46 Nm	67 Nm
M12	83 Nm	117 Nm
M16	200 Nm	285 Nm
M20	390 Nm	550 Nm
M22	530 Nm	745 Nm
M24	675 Nm	950 Nm
M27	995 Nm	1400 Nm
M30	1350 Nm	1900 Nm
M36	2360 Nm	3310 Nm
Zugstab Vite/vites Gewinde ISO Filetatura metrica ISO Barre/sbarre (Nm/Nm)	Zylinder Cilindro Filetatura metrica ISO Barre/sbarre (Nm/Nm)	
M45X4.5	4000 Nm	

0	VARIATO ARCO 1 AGGIUNTO SPESSORE 5÷10 ARCO 1-2	2006-08-01	ROSA	P Puntone di spostamento P Versetzeinrichtung	80080109
Edizione Edizione	Modifiche Änderung	Data Datum	Nome Name	T Sistema di tensionamento T Spanneinrichtung	80080108
				Cambio n° Änderung n°	Sost. no. Ersatz für

Doppelmayr Italia srl
Zona Industriale 14
I-39011 LANA (BZ)

Impianto
Anlage
Ordine
Pezzi
X

STRUTTURA PORTANTE
4CLD-05
TRAGGERÜST

Scala Maßstab	1/25	Data Datum	
ISO A1	1:500	ISO A3	1:1000
peso gruppo Gruppengewicht	kg	data di stampa Druckdatum	2017-04-12
		SCDBZ_plotstr.stb	

CES	2006-03-22	ROSA
Controllo		
Kontrolle	2006-04-06/09:10:18	ROSA

Numero disegno e di proprietà della ditta Doppelmayr (Italia srl).
Non può essere riprodotto né divulgato senza la nostra autorizzazione.

Ident. no.
1463BN1E001401

Numero
Nummer
15902NTE001401

Stato
Status
a

A0

REGIONE PIEMONTE
PROVINCIA DI VERCELLI
COMUNITA' MONTANA VALSESIA
CAMERA DI COMMERCIO INDUSTRIA E ARTIGIANATO E AGRICOLTURA
COMUNE DI ALAGNA VALSESIA
COMUNE DI SCOPELLO

MONTEROSA 2000 S.p.A.

COMPLETAMENTO DEL SISTEMA SCIISTICO DELLA VALSESIA

AGGIORNAMENTO DELL'ACCORDO DI PROGRAMMA SIGLATO IL 14 NOVEMBRE 2006

TITOLO ELABORATO

Adeguamento e potenziamento del sistema di impianti a fune "Cimalegna-Passo dei Salati"

Seggiovia quadriposto ad ammorsamento automatico "Cimalegna"

Progetto definitivo-esecutivo

STRTTURA PORTANTE DELLE STAZIONI - INSIEME

ELABORATO n°	SCALA	DATA		
D.2_3.y.5	1:25	APRILE 2017	REDATTO	A. Rosa
			CONTROLLATO	S. Ladurner
			APPROVATO	C. Francione

NOME FILE		
REVISIONE N°	DATA	DESCRIZIONE REVISIONE E RIFERIMENTI DOCUMENTI SOSTITUTIVI

PROGETTISTA
DOPPELMAYR ITALIA srl
Zona Industriale 14

Dott. ing. Siegfried LADURNER

IN COLLABORAZIONE CON
Dott. for. Lorenzo POZZO
Dott. geol. Barbara LOI

studio associato TERRI FORIUM