


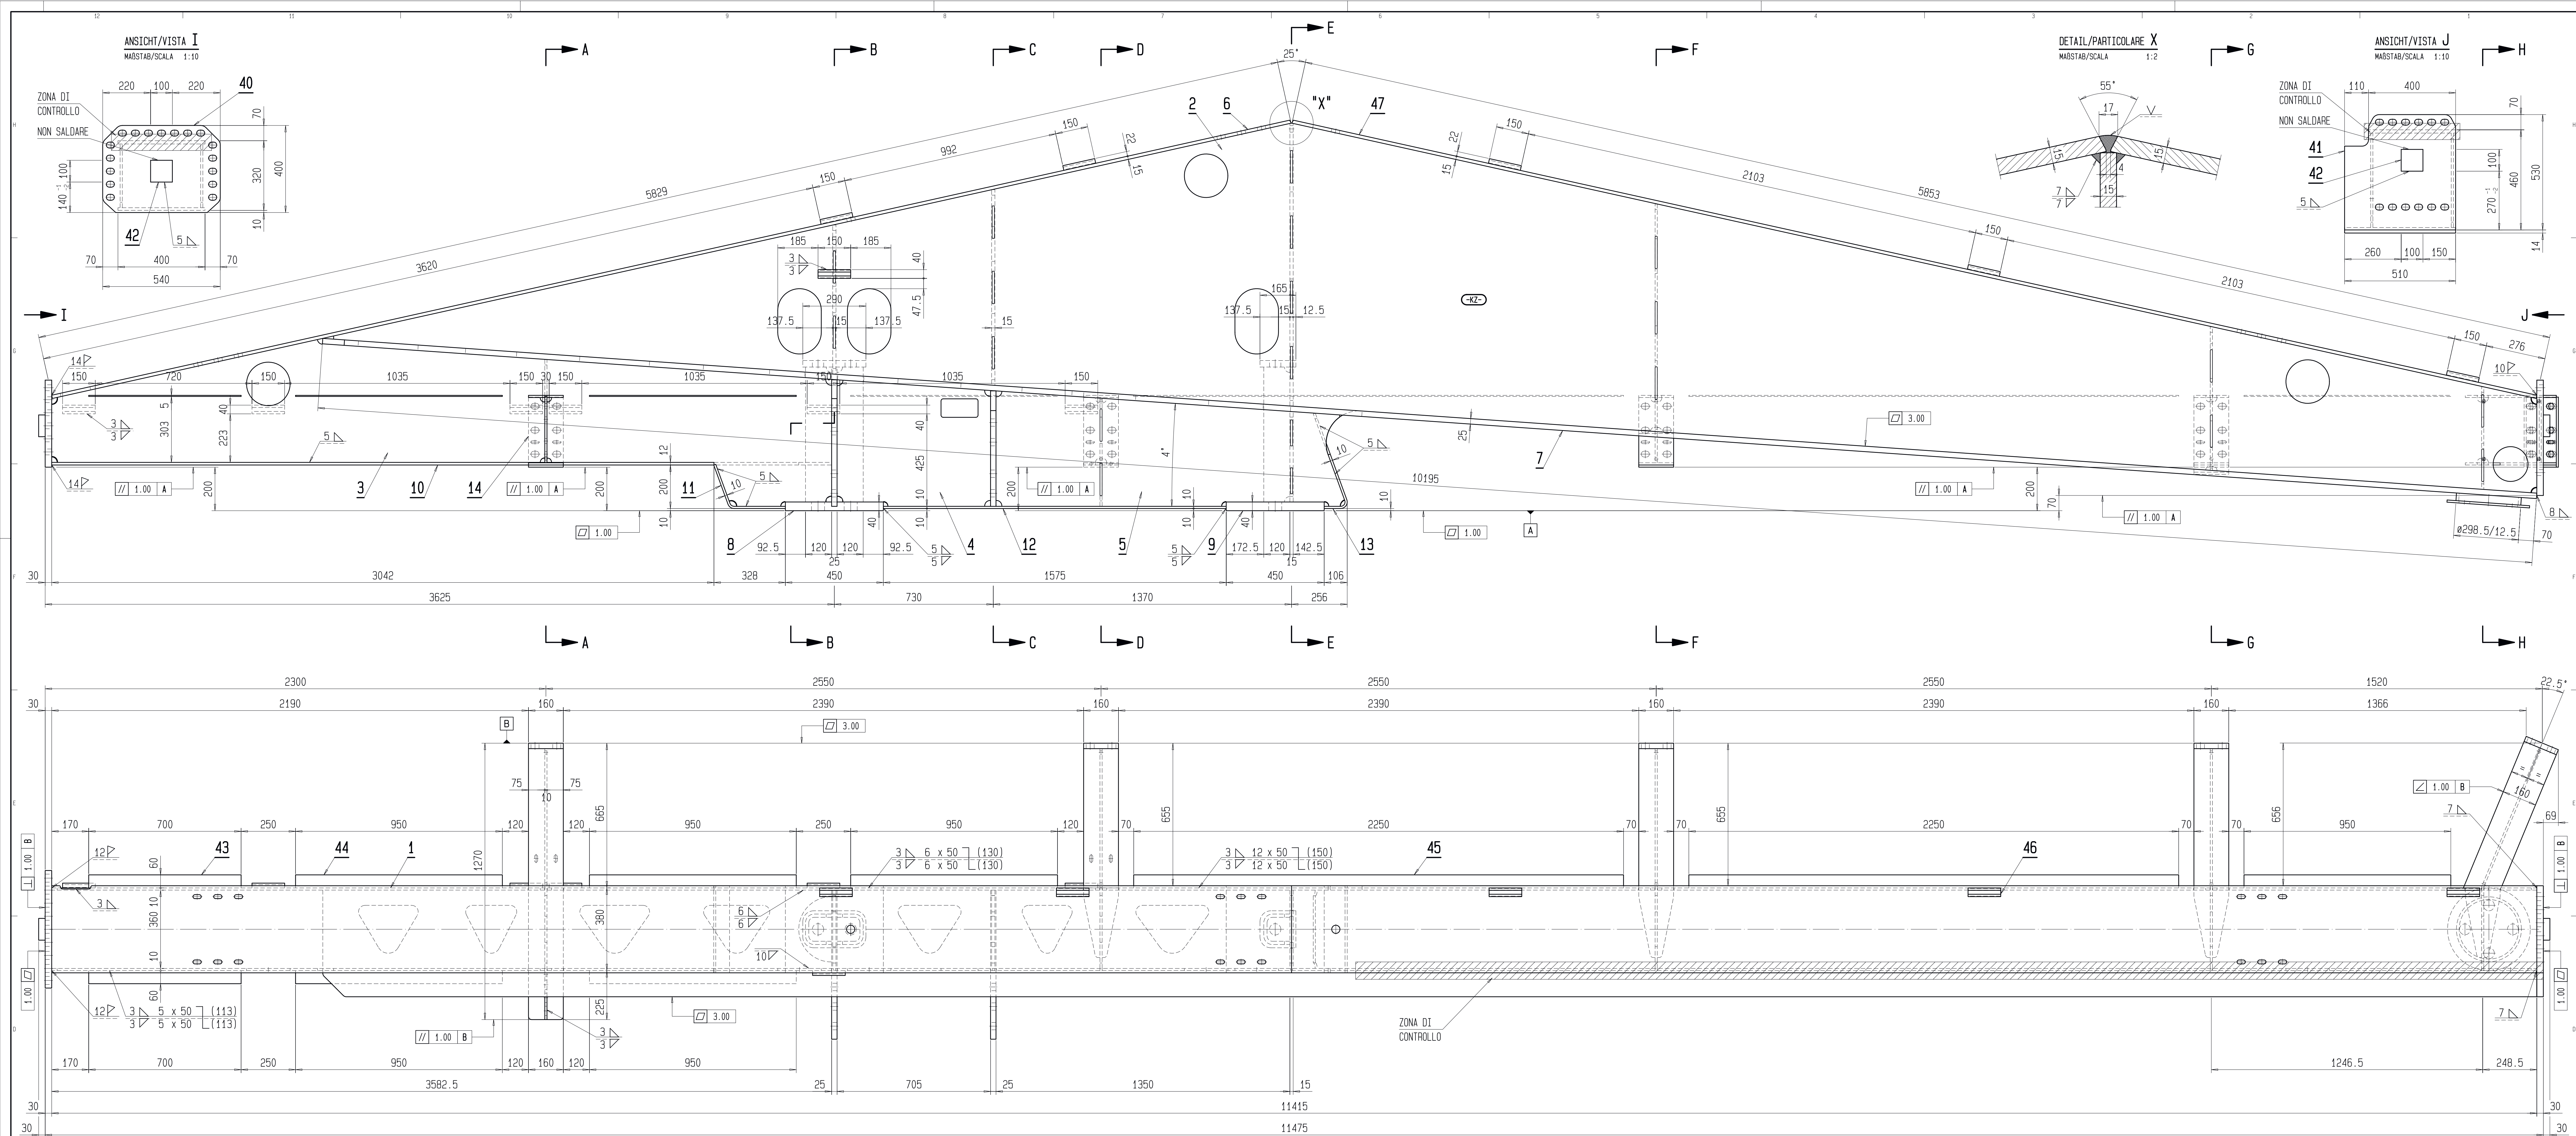

REGIONE PIEMONTE



PROVINCIA DI VERCELLI




COMUNITA' MONTANA
VALSESIA



CAMERA DI COMMERCIO
INDUSTRIA E ARTIGIANATO
E AGRICOLTURA



COMUNE DI ALAGNA
VALSESIA

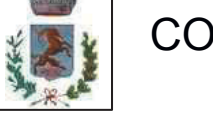

COMUNE DI SCOPELLO



MONTEROSA 2000 S.p.A.

COMPLETAMENTO DEL SISTEMA SCIISTICO
DELLA VALSESIA

AGGIORNAMENTO DELL'ACCORDO DI PROGRAMMA
SIGLATO IL 14 NOVEMBRE 2006

TITOLO ELABORATO

Adeguamento e potenziamento del sistema di impianti a fune "Cimalegna-Passo dei Salai"
Seggiovia quadriposto ad ammortamento automatico "Cimalegna"
Progetto definitivo-esecutivo

ROTAIA PRINCIPALE DELLA STAZIONE

ELABORATO IN

SCALA

DATA

REDAITTO

U. Fattori

REVISIONE N°

DATA

DESCRIZIONE REVISIONE E RIFERIMENTI DOCUMENTI SOSTITUTIVI

D.2_3.y.6

1:10

APRILE 2017


CONTROLLATO

S. Ladurner

APPROVATO


C. Francione

PROGETTISTA

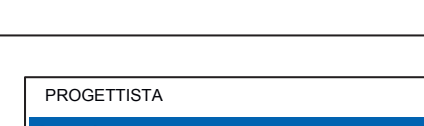

Doppelmayer Italia s.r.l.
Via Bassano 14
I-28011 LIMA (VC)

IN COLLABORAZIONE CON

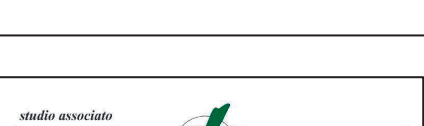

Terriorium
Via S. Pietro 10
I-28011 LIMA (VC)












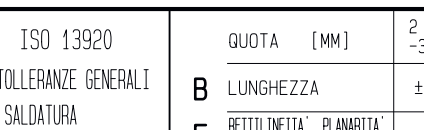




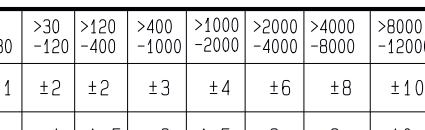




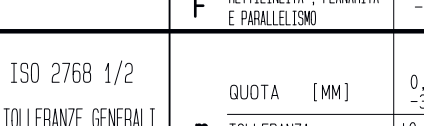



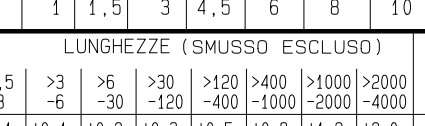

