
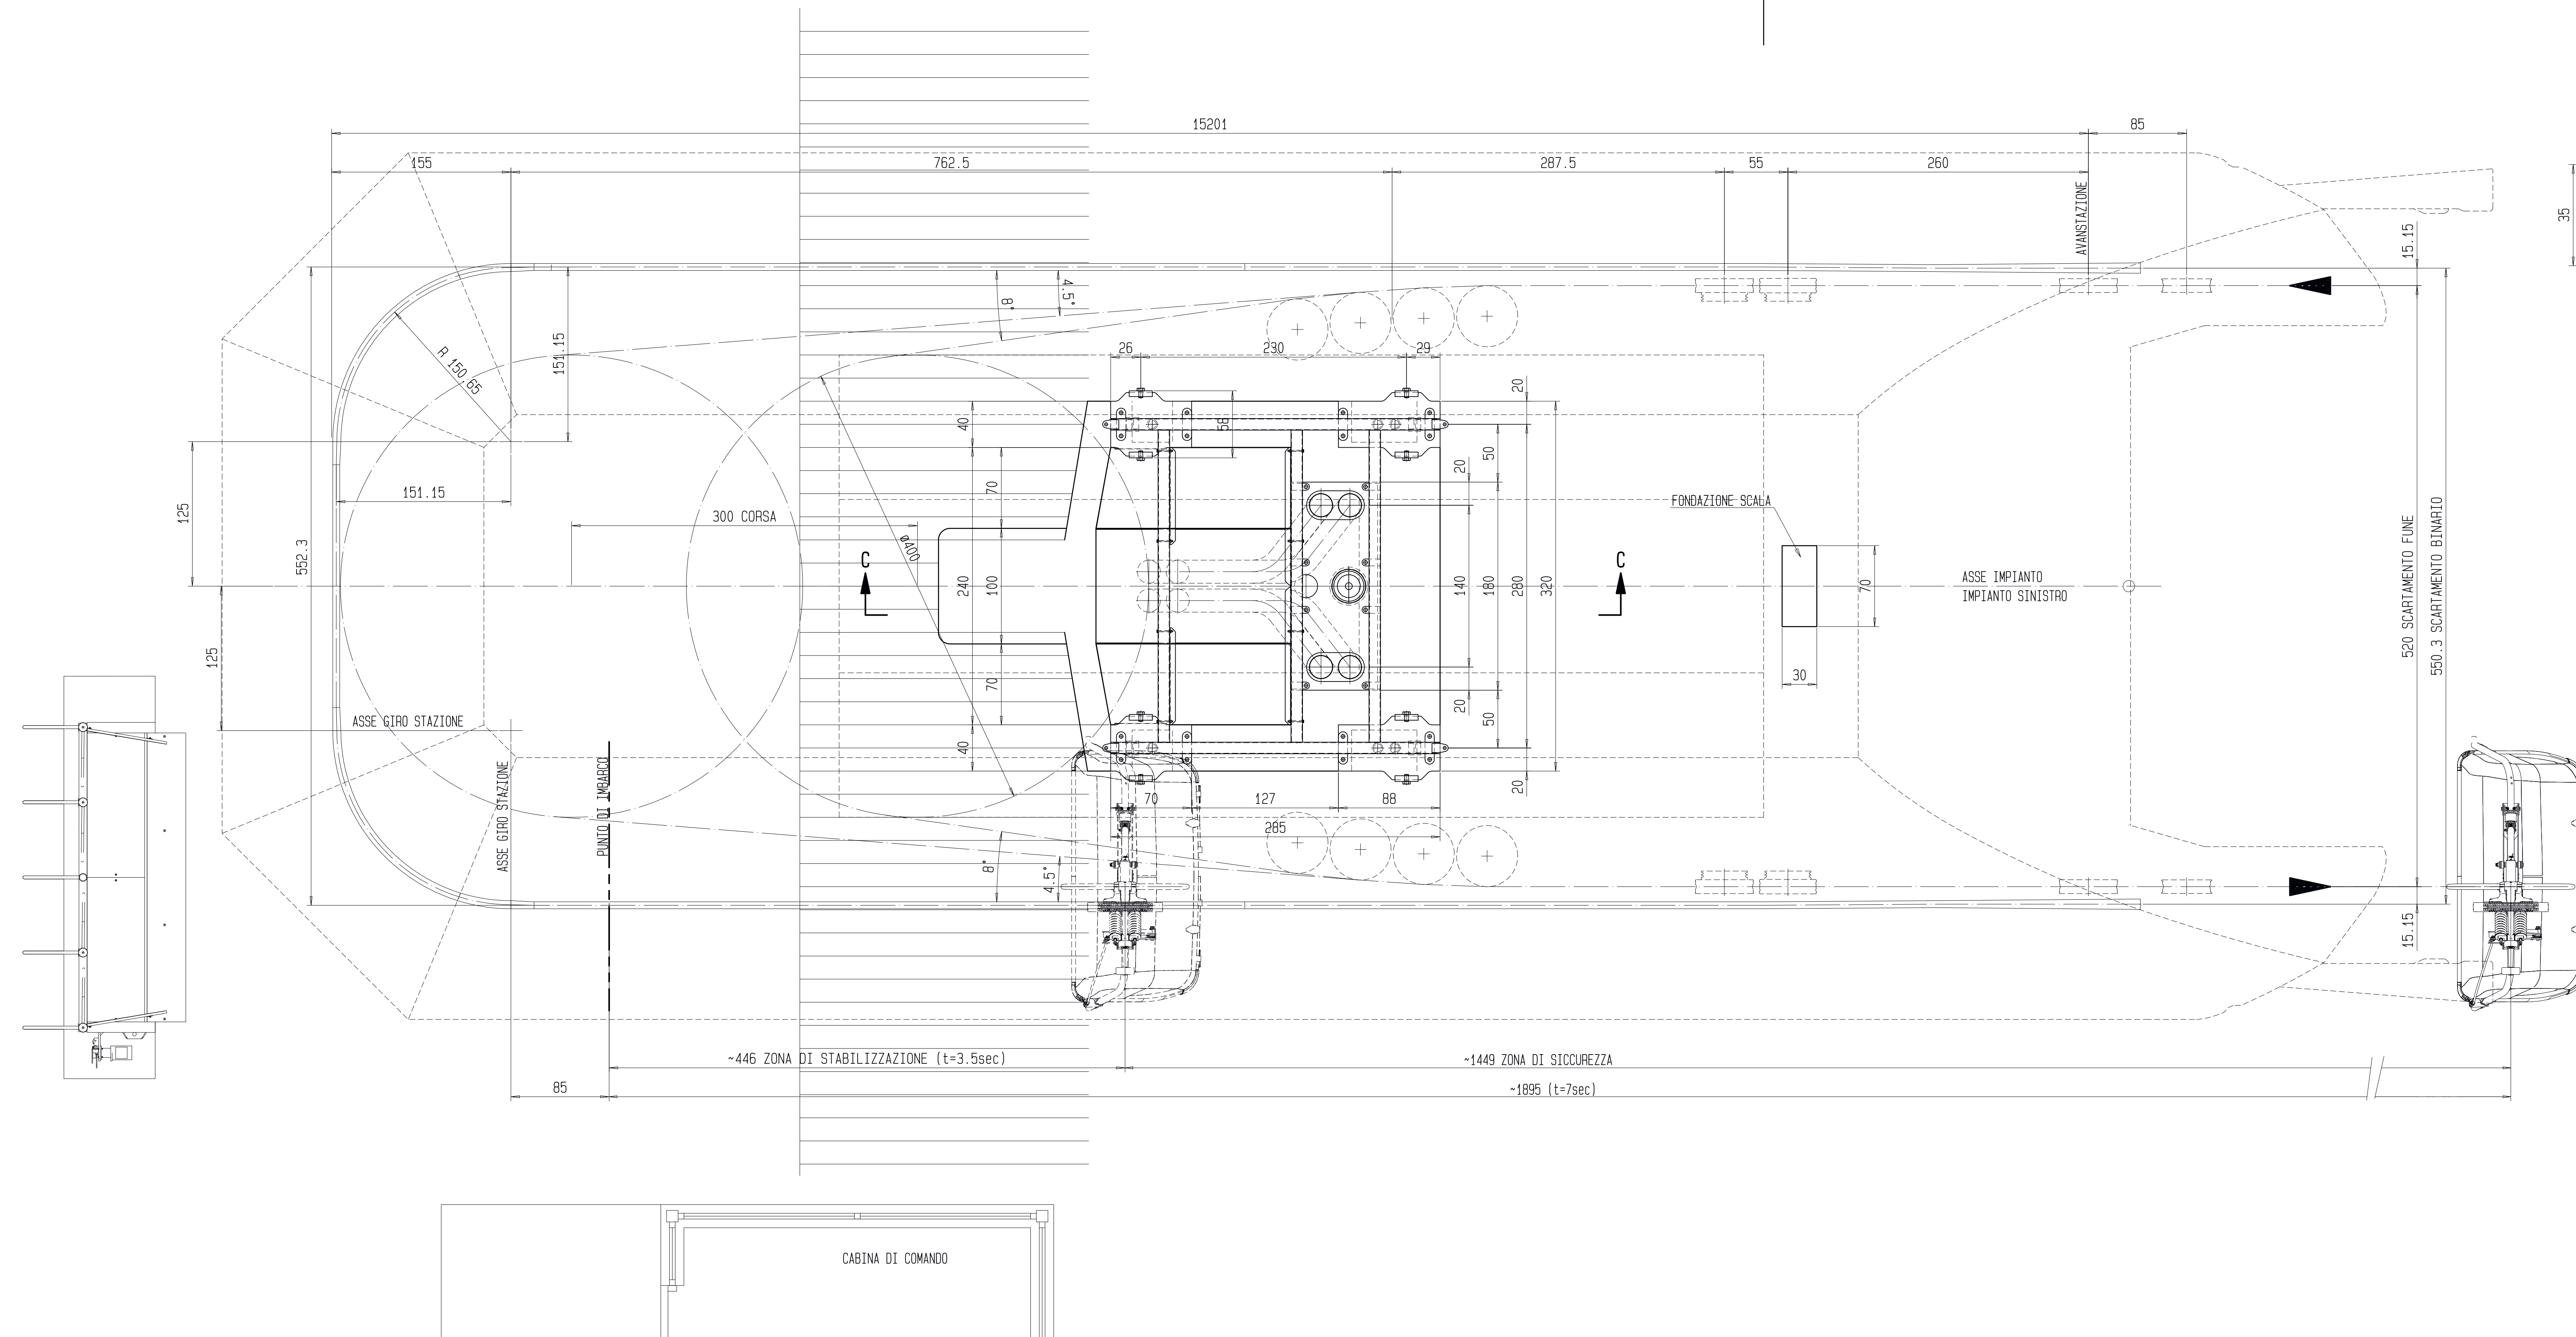


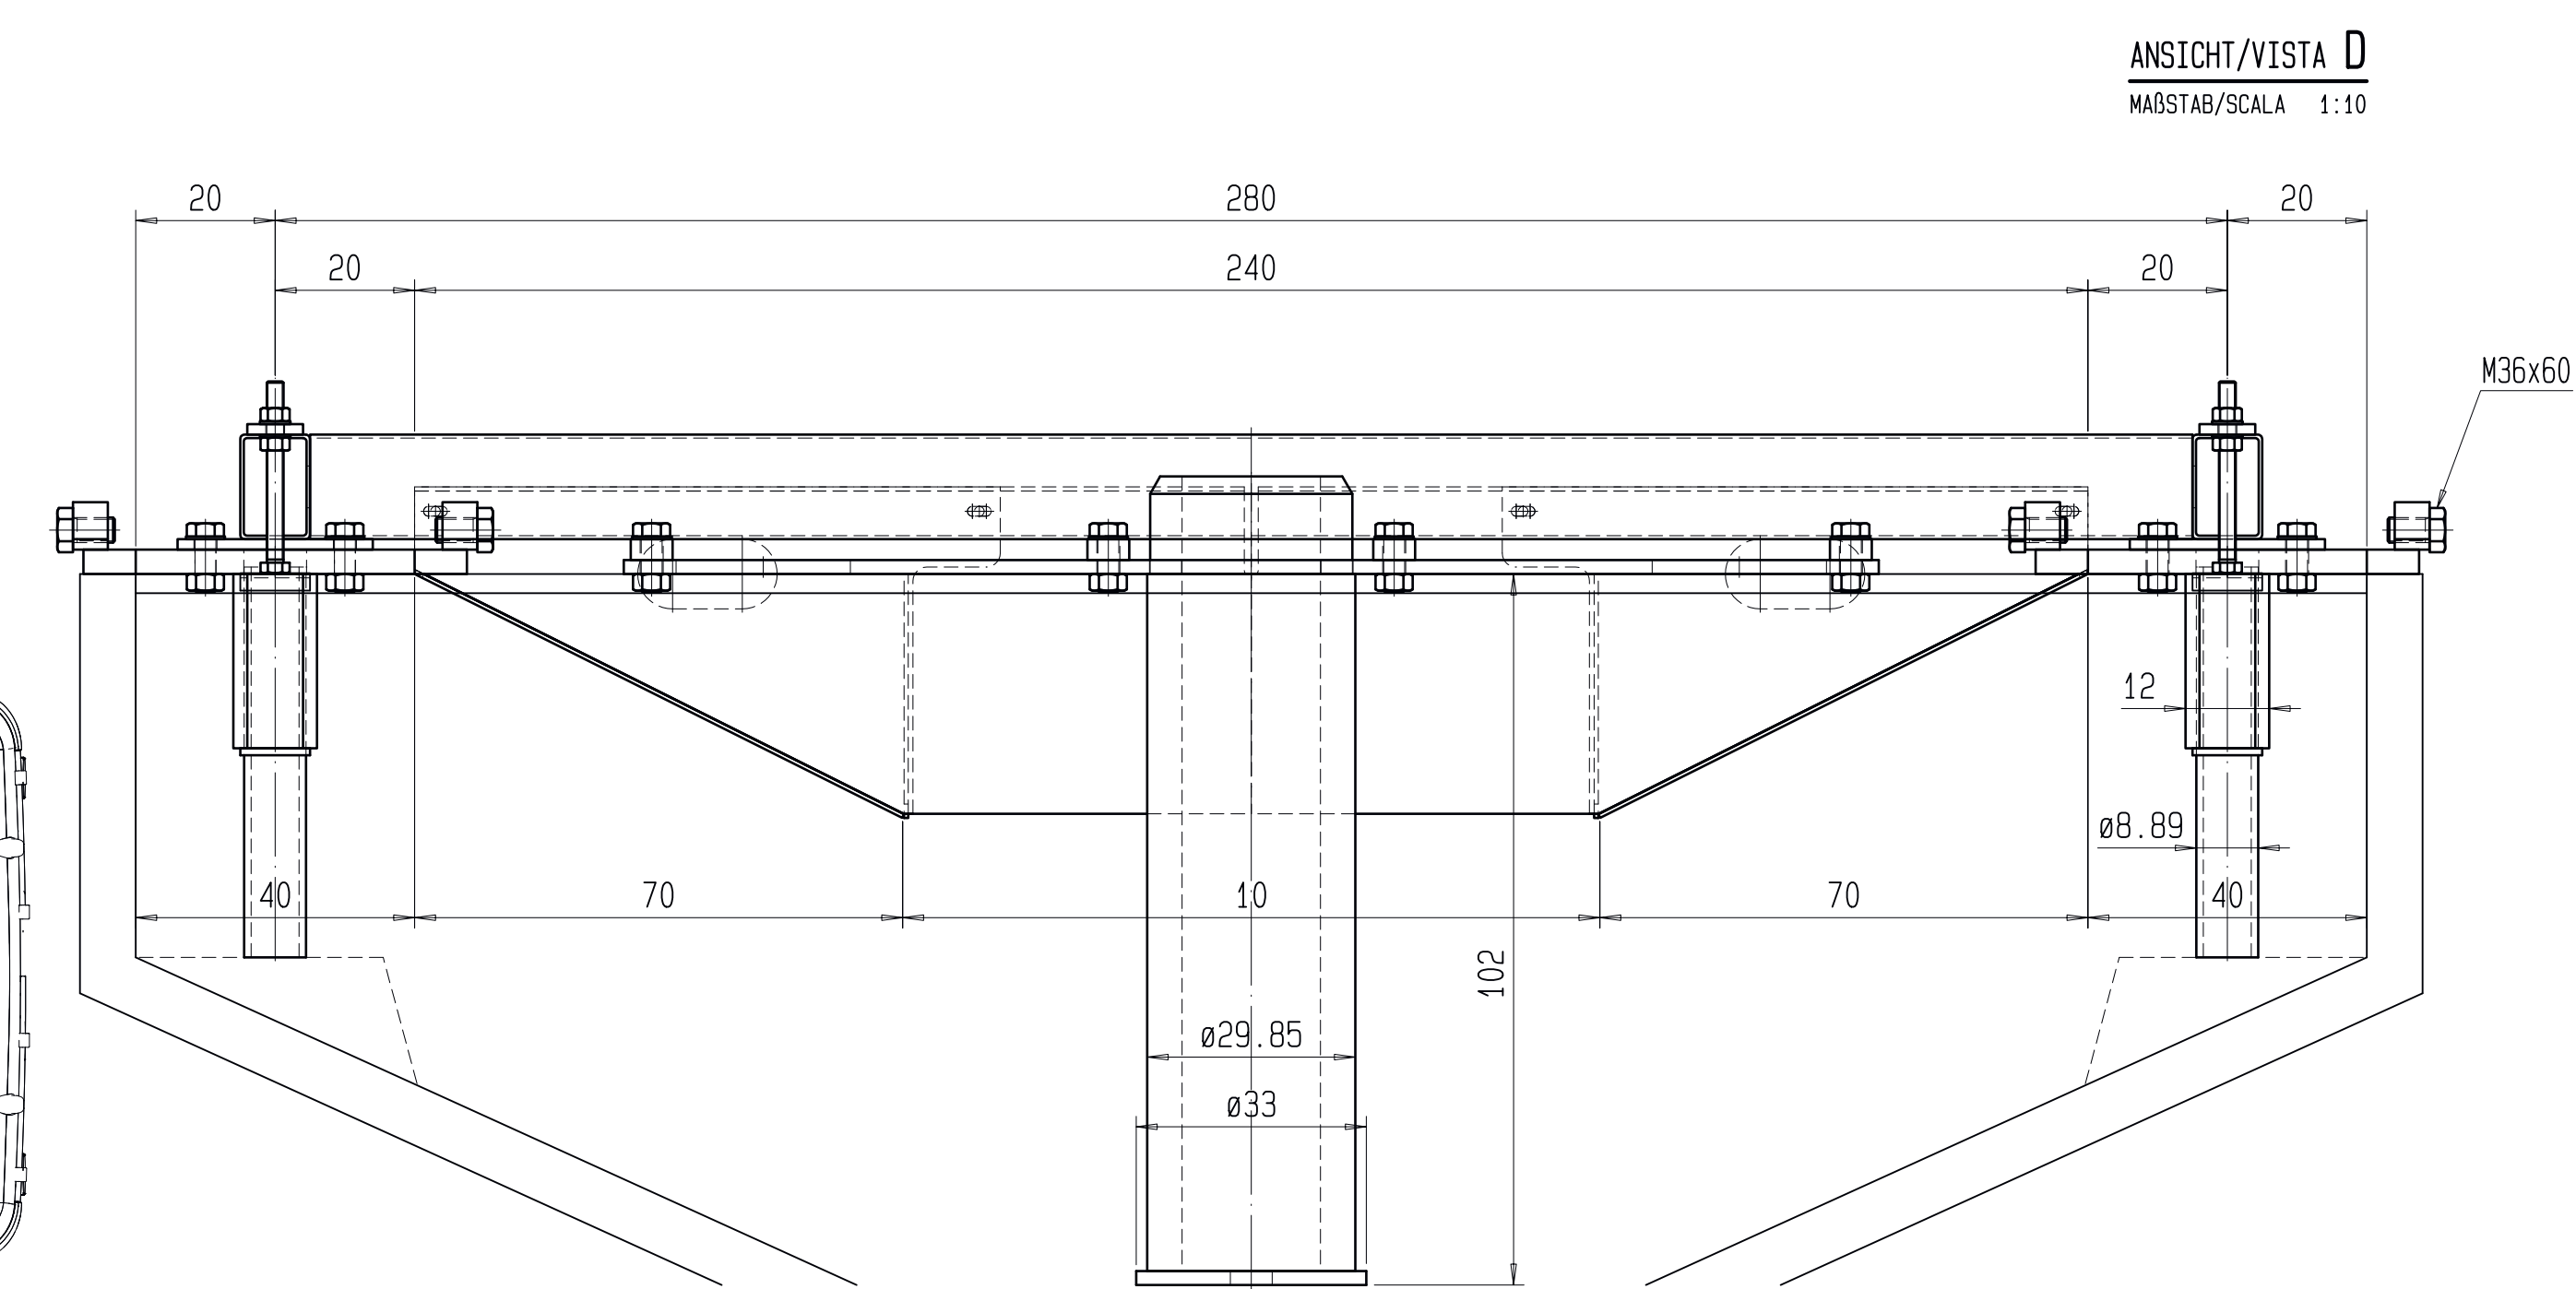

	REGIONE PIEMONTE		PROVINCIA DI VERCELLI
	COMUNITA' MONTANA VALSEZIA		CAMERA DI COMMERCIO INDUSTRIA E ARTIGIANATO E AGRICOLTURA
	COMUNE DI ALAGNA VALSEZIA		COMUNE DI SCOPELLO


MONTEROSA 2000 S.p.A.
COMPLETAMENTO DEL SISTEMA SCIISTICO
DELLA VALSESIA
AGGIORNAMENTO DELL'ACCORDO DI PROGRAMMA
SIGLATO IL 14 NOVEMBRE 2006

TITOLO ELABORATO

Adeguamento e potenziamento del sistema di impianti a fune "Cimalegna-Passo dei Salati"
Seggiovie quadriposto ad ammortamento automatico "Cimalegna"
Progetto definitivo-esecutivo

PIANO DI ANCORAGGIO - STAZIONE DI VALLE

ELABORATO IN	SCALA	DATA	REDATTO	R. Hofer
D.2_3.y.7	1:25	APRILE 2017	CONTROLLATO	S. Ladurner
			APPROVATO	C. Francione

NAME FILE		
POLIGONO N°	DATA	DESCRIZIONE POLIGONO E RIFERIMENTI DOCUMENTI SOSTITUITA

PROGETTISTA  DOPPELMAYR ITALIA srl Zona Industriale 14 40064 Castelnuovo (BO) Dot. ing. Sieghied LAURNER	IN COLLABORAZIONE CON: Dot. for. Lorenzo POZZO Piazz. Pirelli 1 - Torino (TO)  Dot. geol. Barbara LOI
--	---

Numero pratica		Categoria	Nome	ESCLUSIVO		B01799312	
	Doppelmayr Italia srl Via Industriale 5 I-36010 Leno (VI)	Cassa n°		Scala	DATA	NOME	
				1/25	2017-04-12	2017-04-12	
INVENTARI	4CD-B CINEALENA - PASSO DEI SALATI HXAD004846	Pezzi	X	kg	2017-04-12		
PIANO DI ANCORAGGIO VALLE							
RINVIO TENDITE							
ACLD-05							
Cognome e Nome 2289ENIE001101				LIBRI N° 2291NIE001101			
Questo documento è proprietà della Doppelmayr Italia srl. Non può essere ristampato o distribuito senza il permesso scritto dalla Doppelmayr Italia srl.							