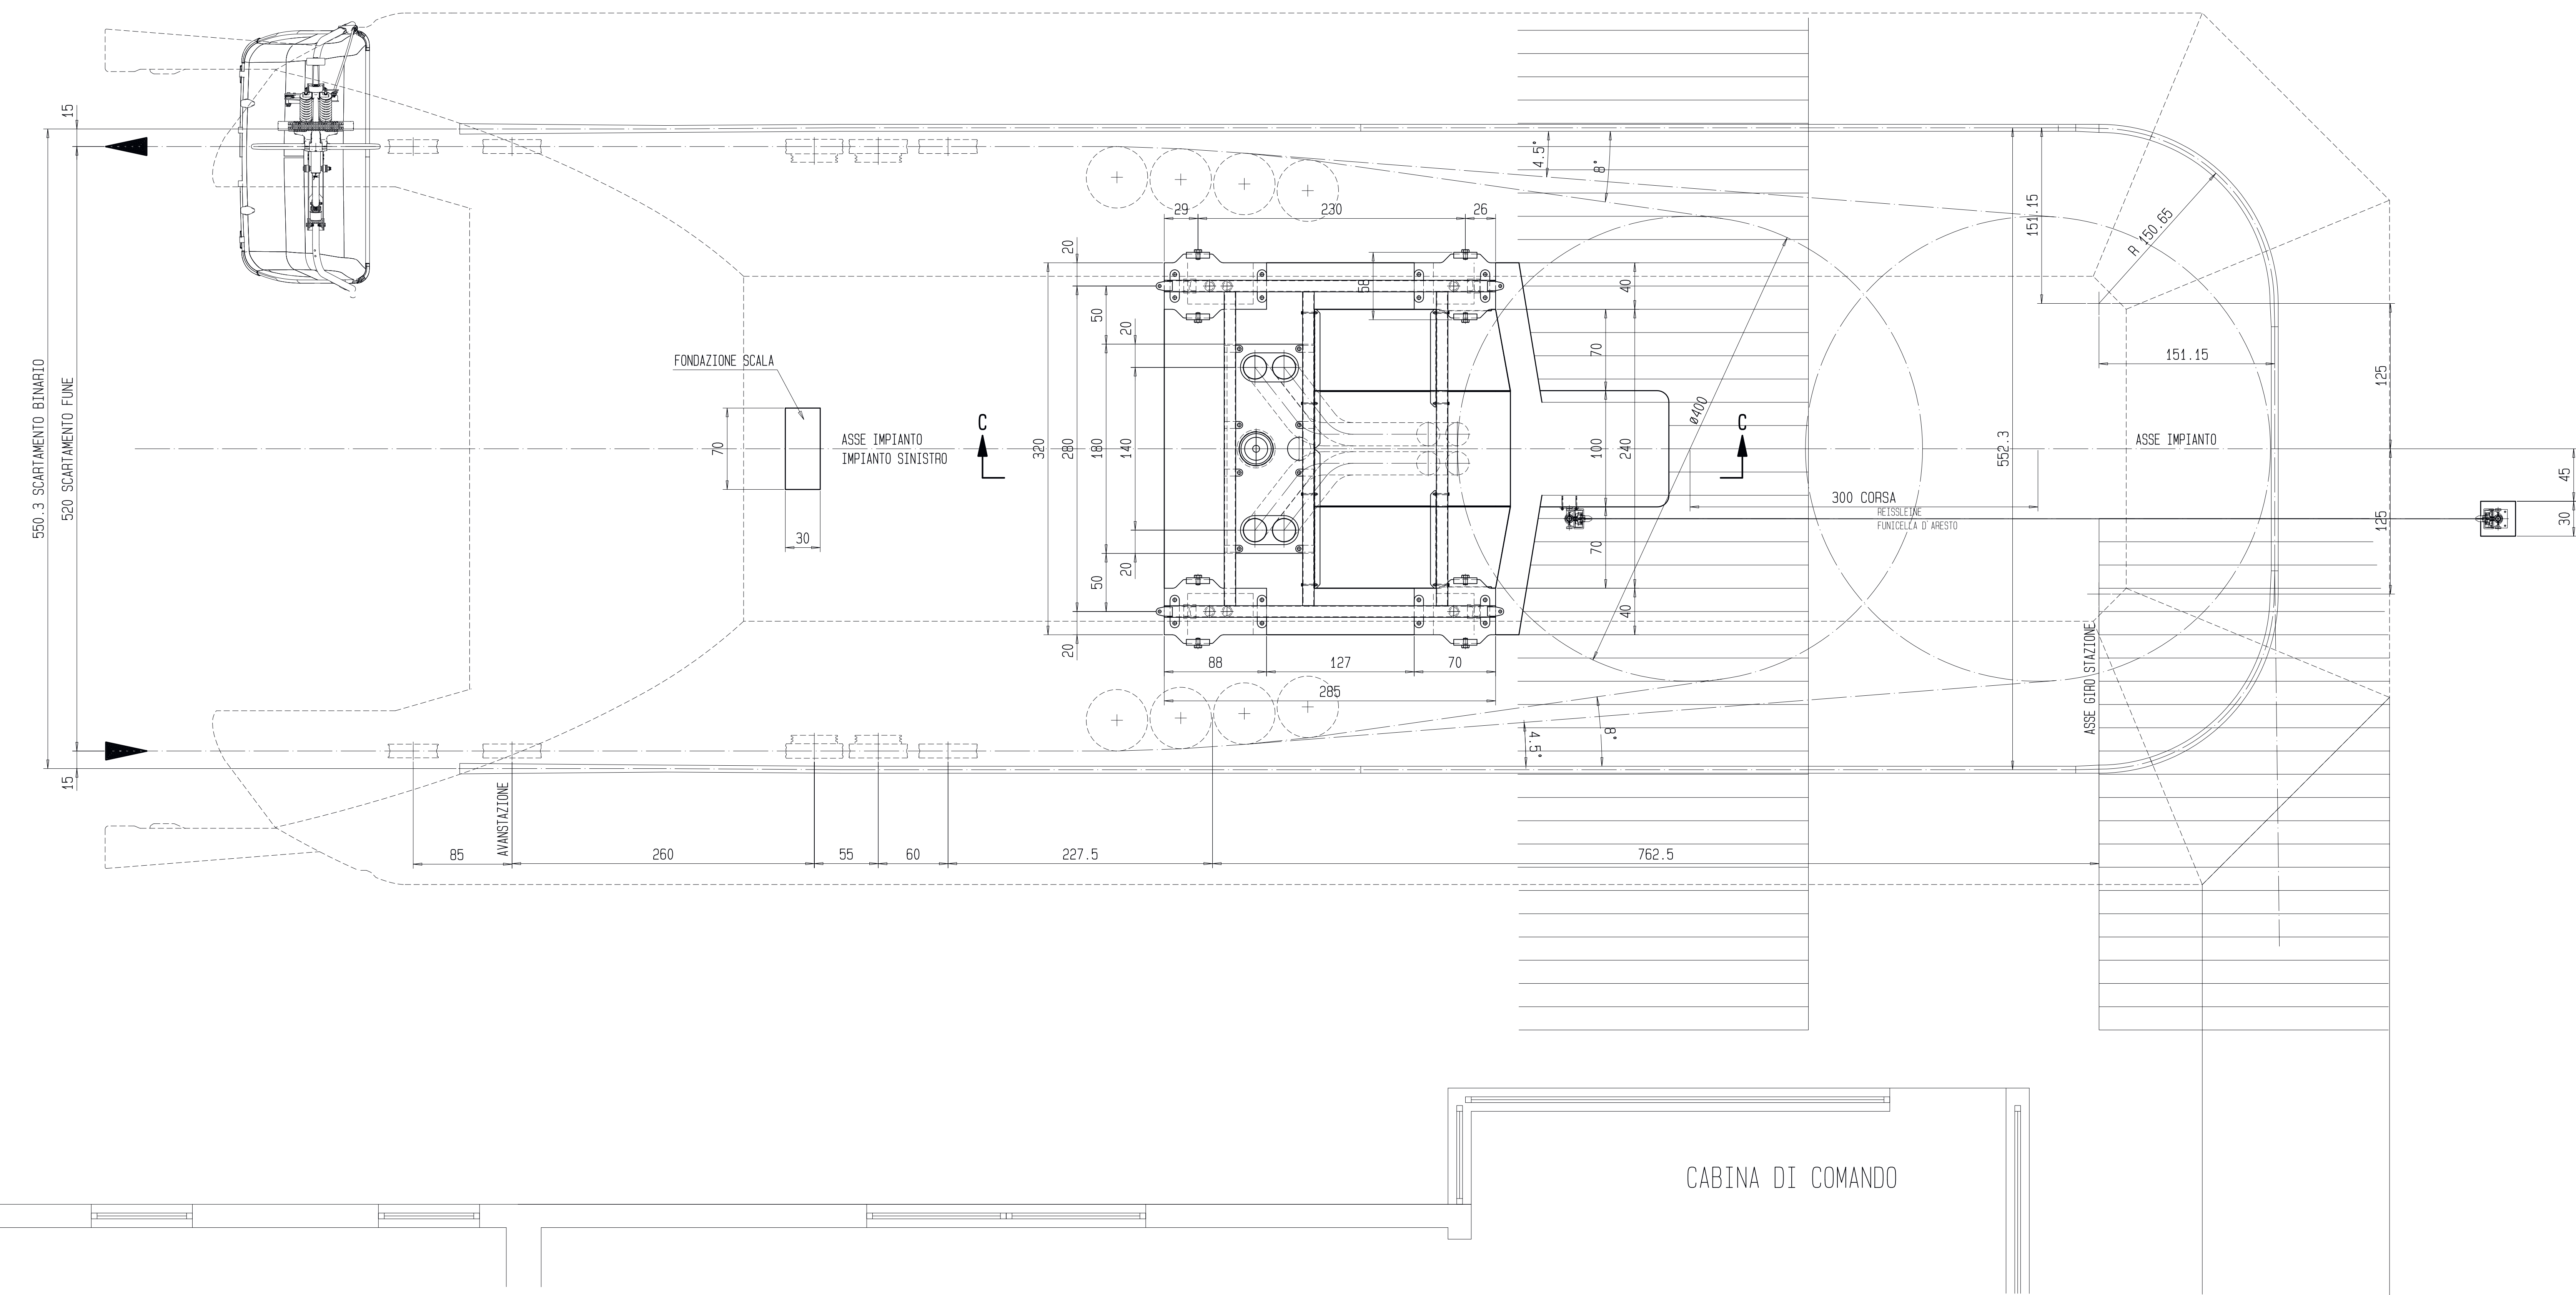
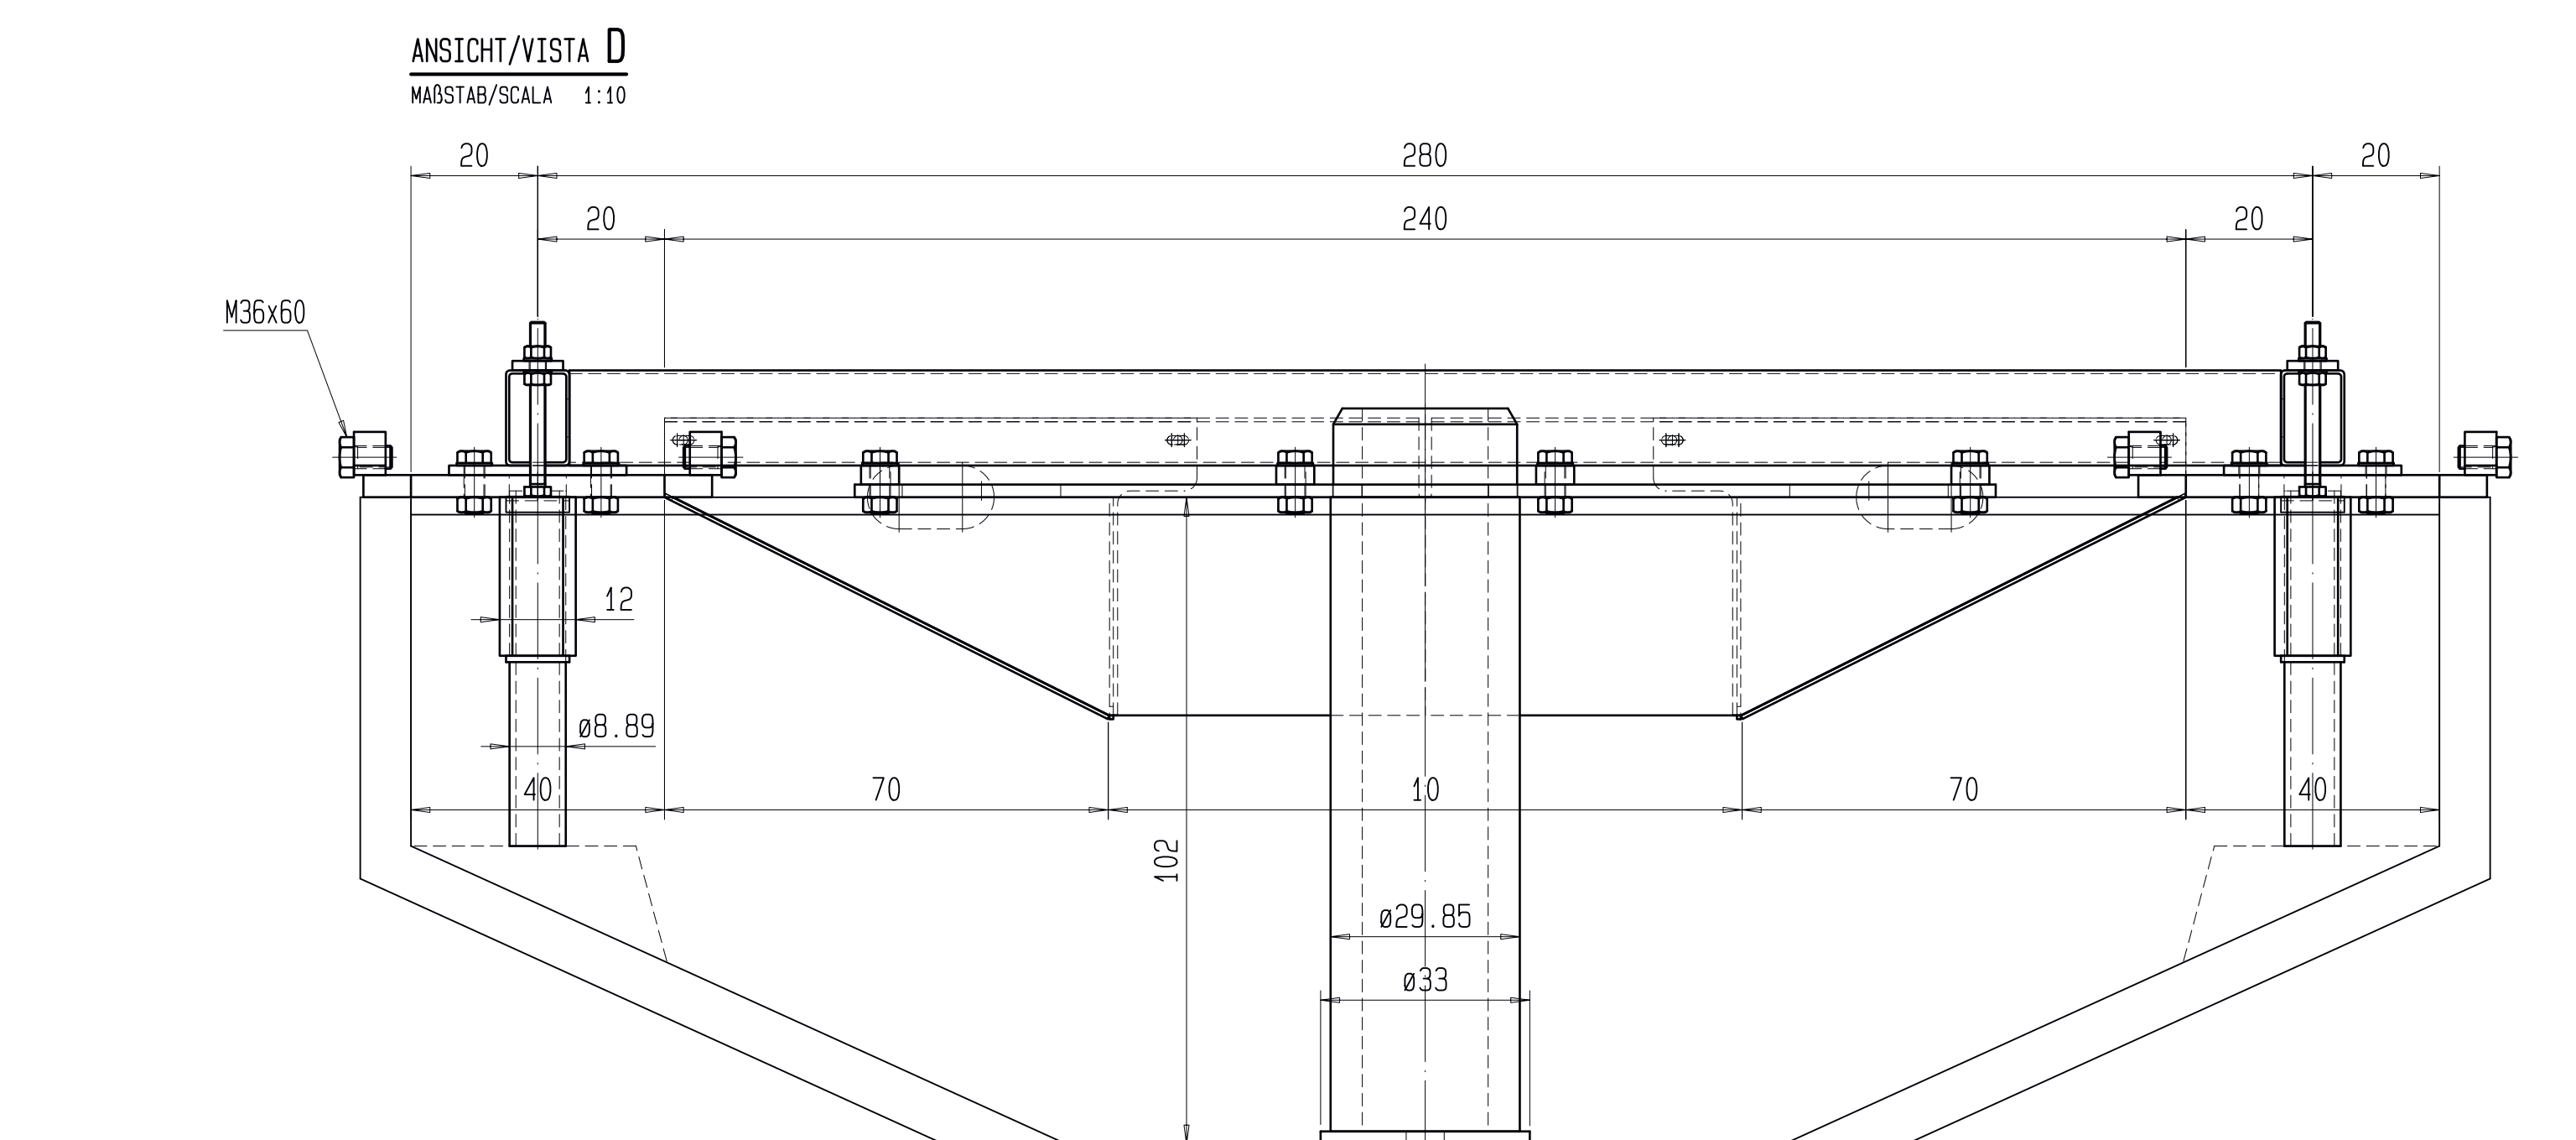
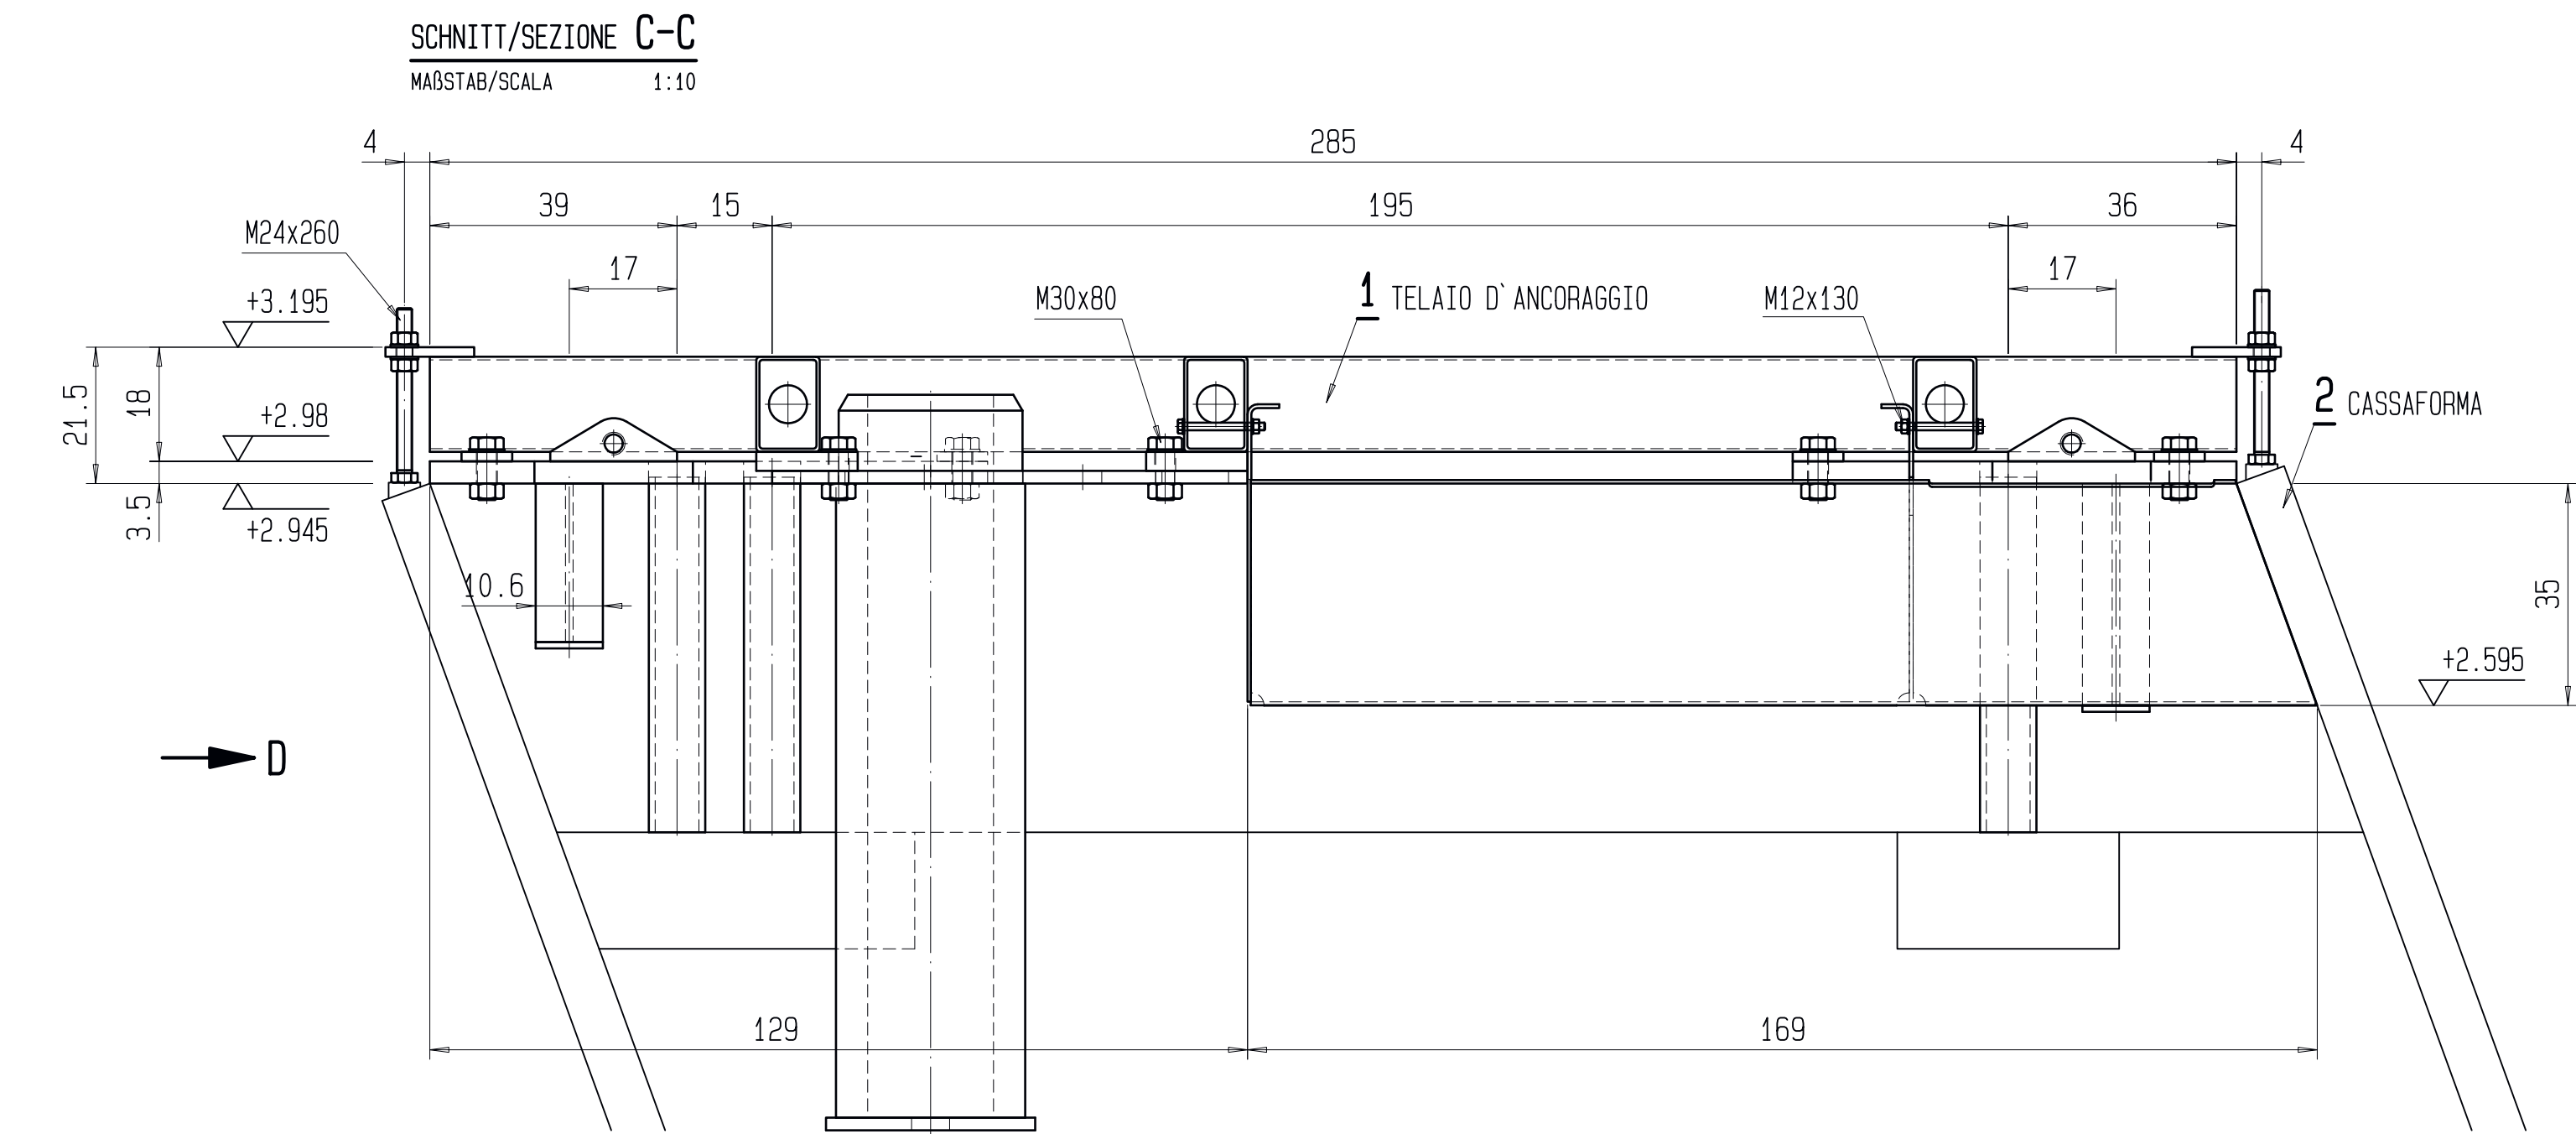
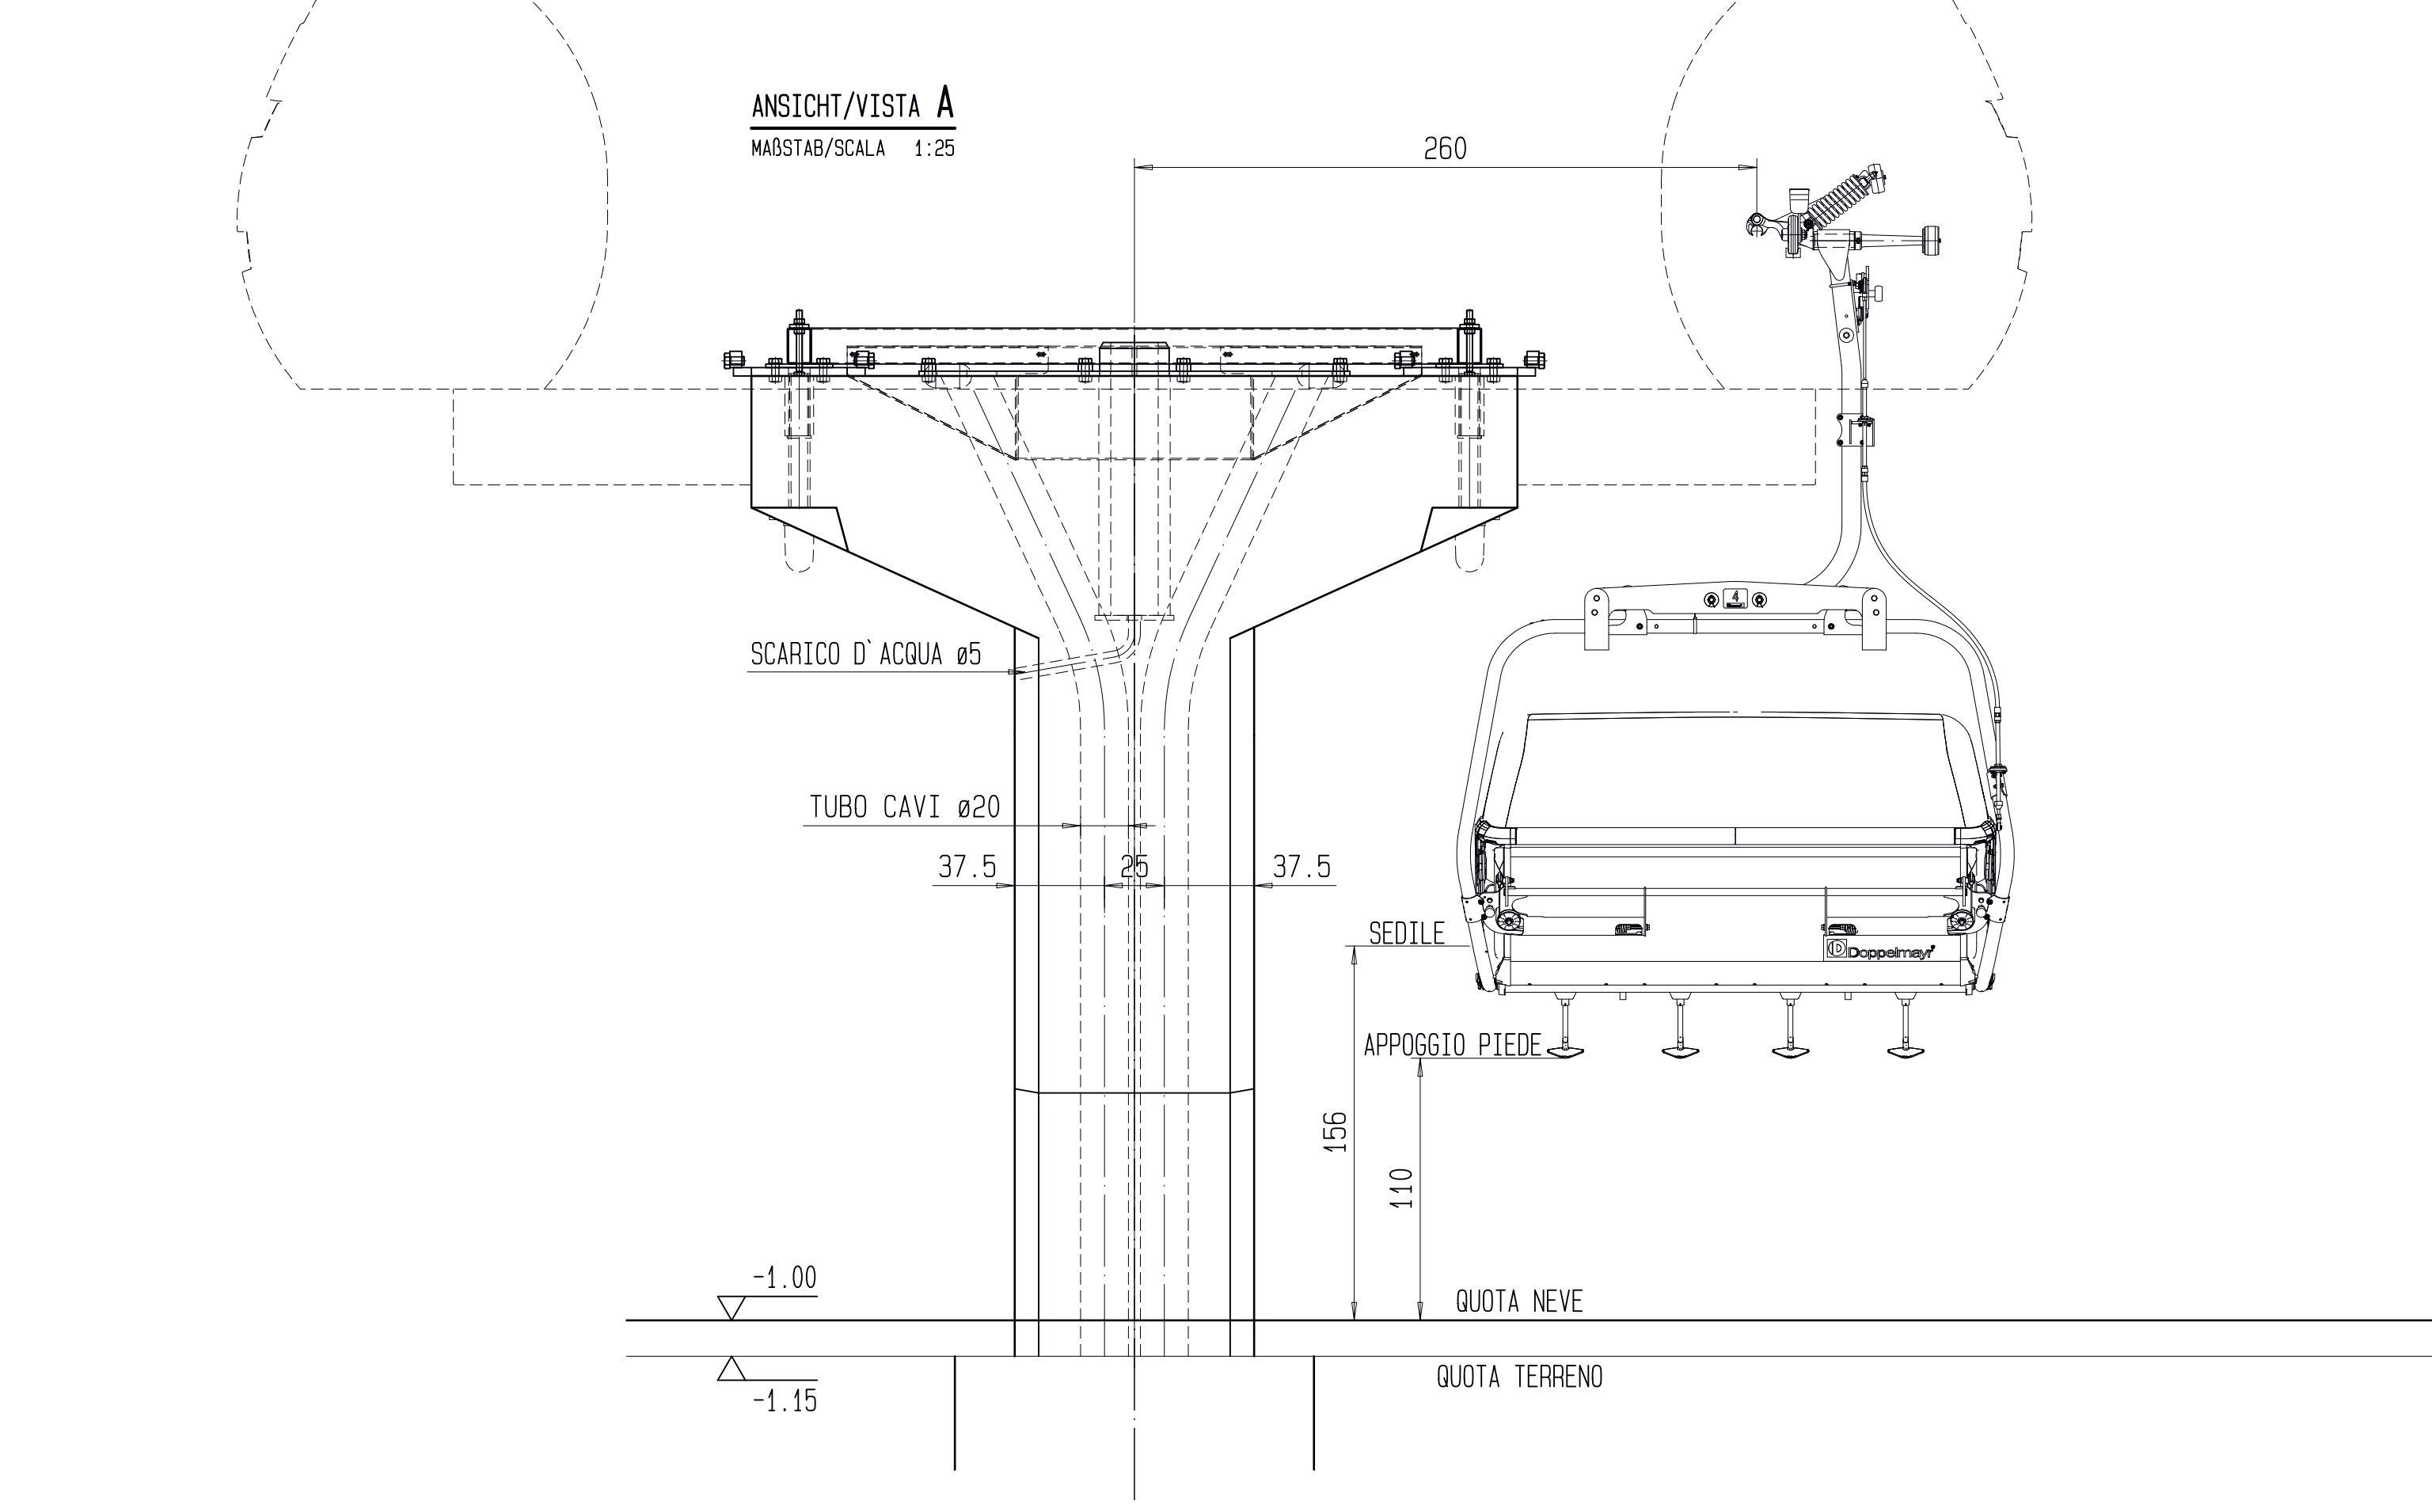
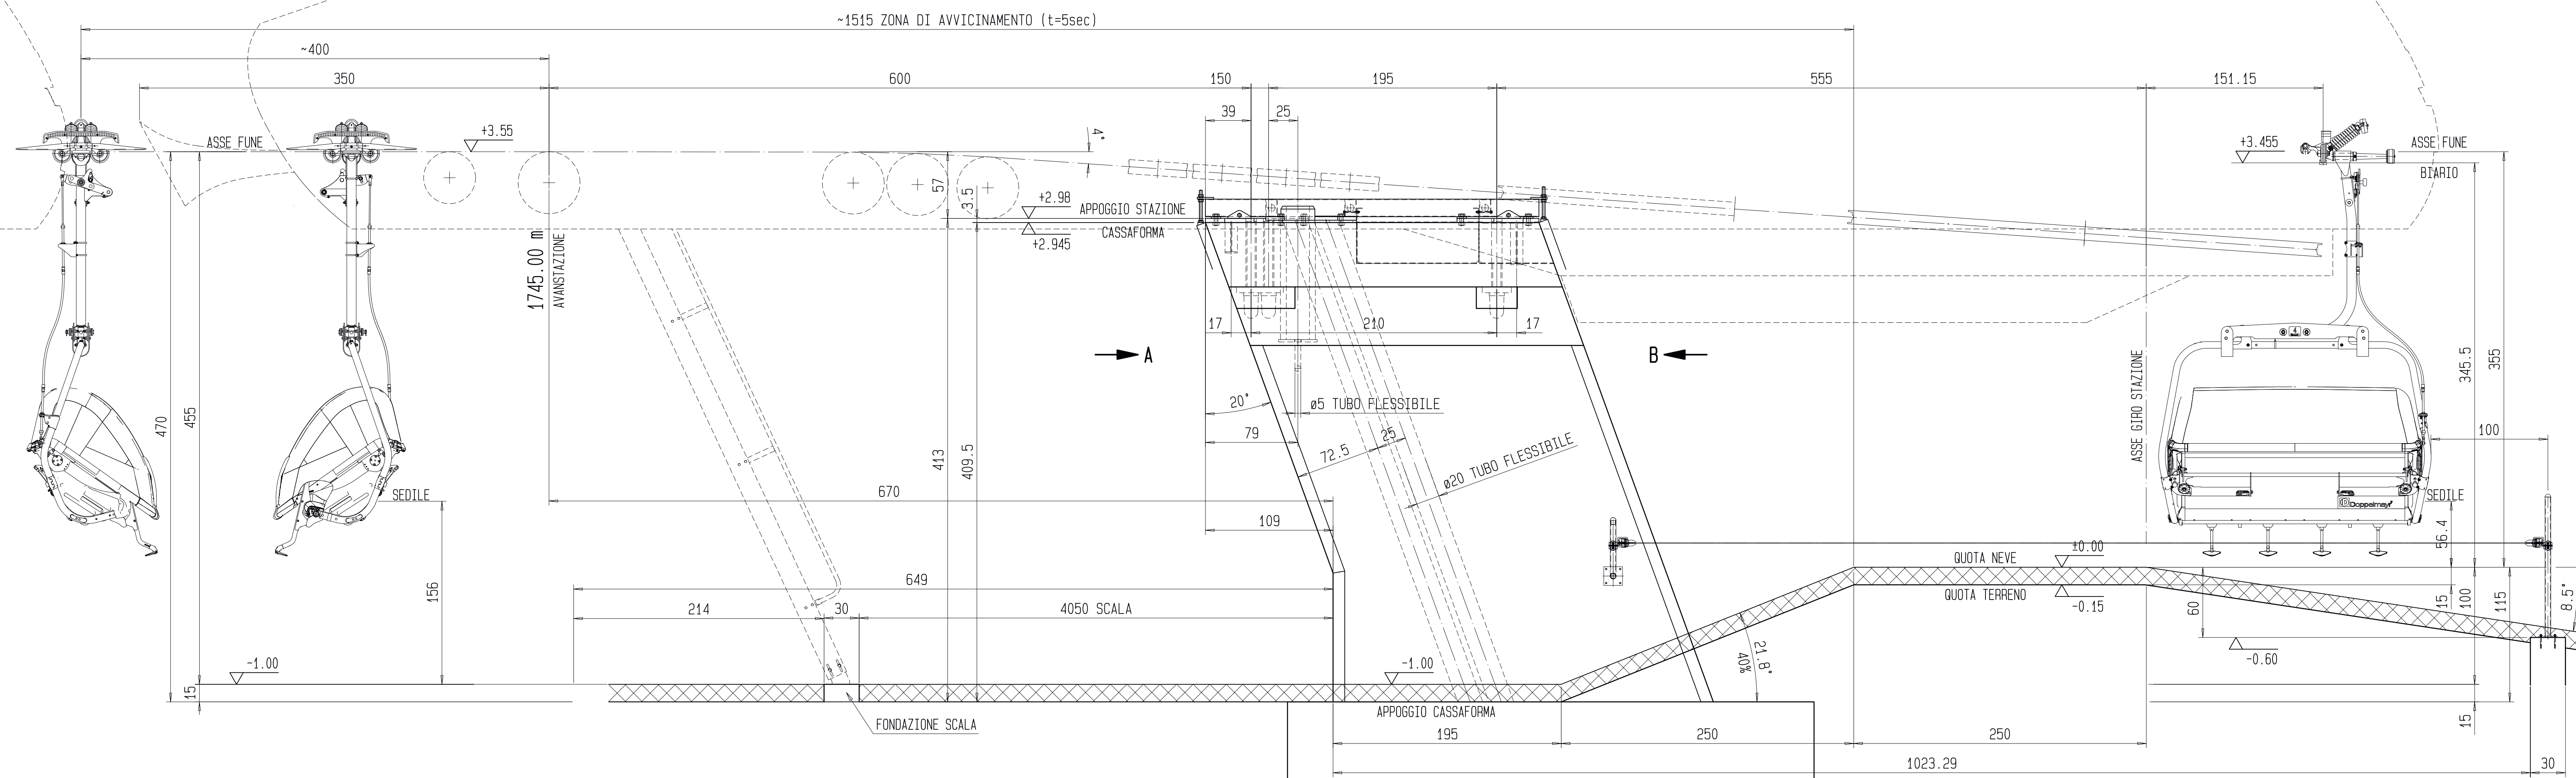
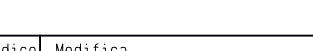
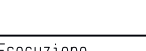



$$(\pm 0.00 = 3030.45 \text{ m})$$

		Doppelmayr Italia srl Via Zamboni 10/1 I-36061 Lione (VI)		Classe 0 		Scala 1/25		Data 2017-07-15		Nome ...	
Incisore 40LD-B CIMA/LEGNA - PASSO DI SALATI HA0004845		Disegnato 1-36061 LIONE (VI)		X		Data presa 2017-04-12		Disegnato 2017-04-12		Disegnato 2017-04-12	
PIANO DI ANCORAGGIO MONTE											
MOTRICE SPOSTABILE LD4-05											

	REGIONE PIEMONTE		PROVINCIA DI VERCELLI
	COMUNITA' MONTANA VALSEZIA		CAMERA DI COMMERCIO INDUSTRIA E ARTIGIANATO E AGRICOLTURA
	COMUNE DI ALAGNA VALSEZIA		COMUNE DI SCOPELLO

 MONTEROSA 2000 S.p.A.
**COMPLETAMENTO DEL SISTEMA SCIISTICO
DELLA VALSESIA**
AGGIORNAMENTO DELL'ACCORDO DI PROGRAMMA
SIGLATO IL 14 NOVEMBRE 2006

TITOLO ELABORATO

Adeguamento e potenziamento del sistema di impianti a fune "Cimalegna-Passo del Salati"
Seggiovia quadriposto ad ammortamento automatico "Cimalegna"
Progetto definitivo-esecutivo

PIANO DI ANCORAGGIO - STAZIONE DI MONTE

ELABORATO N°	SCALA	DATA	REDATTO	R. Hofer
D.2_3.y.8	1:25	APRILE 2017	CONTROLLATO	S. Ladurner
			APPROVATO	C. Francioni

ACQUIR FILE		
REVISIONE N°	DATA	DESCRIZIONE REVISIONE E RIFERIMENTI DOCUMENTI SOSTITUITI

PROGETTISTA: **Doppelmayr**
 DOPPELMAYR ITALIA srl Dott. ing. Siegfried LAUDURNER

IN COLLABORAZIONE CON: **TERRITORIUM**
 Dott. For. Lorenzo POZZO
 Dott. arch. Barbara LOTI