


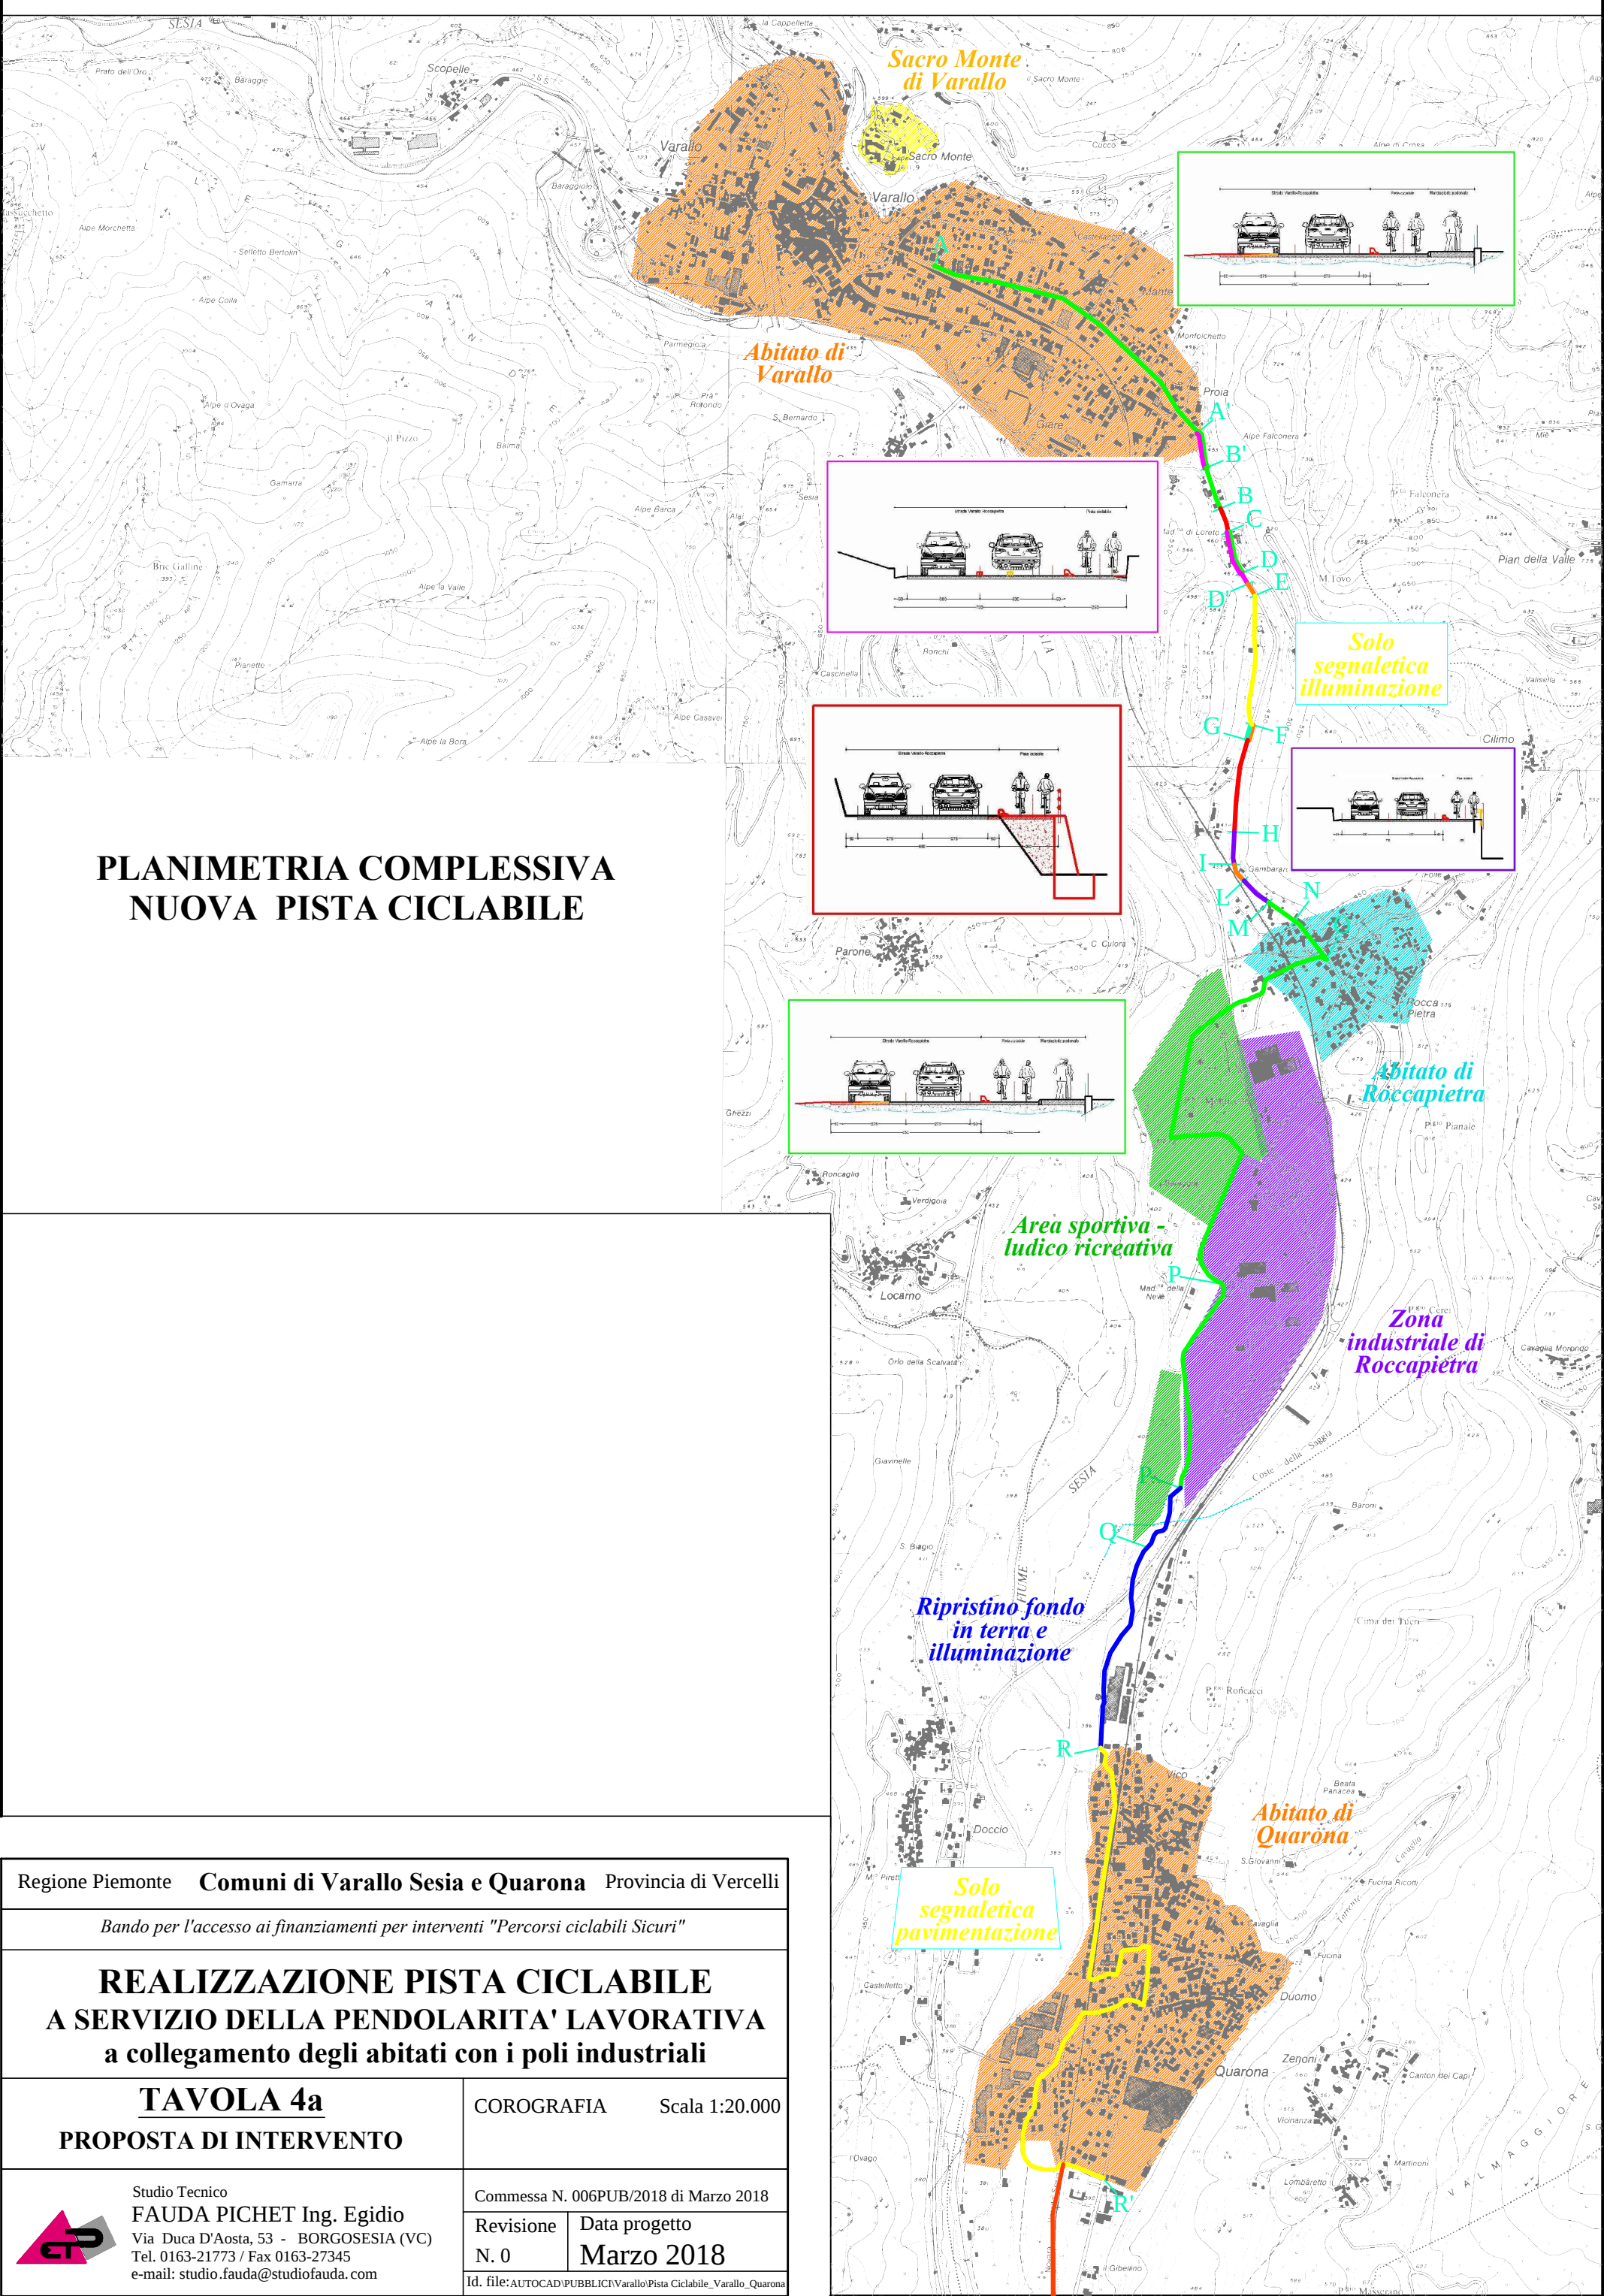

**PLANIMETRIA COMPLESSIVA
NUOVA PISTA CICLABILE**

Regione Piemonte Comuni di Varallo Sesia e Quarona Provincia di Vercelli	
Bando per l'accesso ai finanziamenti per interventi "Percorsi ciclabili Sicuri"	
REALIZZAZIONE PISTA CICLABILE A SERVIZIO DELLA PENDOLARITA' LAVORATIVA a collegamento degli abitati con i poli industriali	
TAVOLA 4a PROPOSTA DI INTERVENTO	COROGRAFIA Scala 1:20.000
 Studio Tecnico FAUDA PICHET Ing. Egidio Via Duca D'Aosta, 53 - BORGOSesia (VC) Tel. 0163-21773 / Fax 0163-27345 e-mail: studio.fauda@studiofauda.com	Commessa N. 006PUB/2018 di Marzo 2018
	Revisione Data progetto N. 0 Marzo 2018
	Id. file: AUTOCAD/PUBBLICI/Varallo/Pista Ciclabile_Varallo_Quarona