



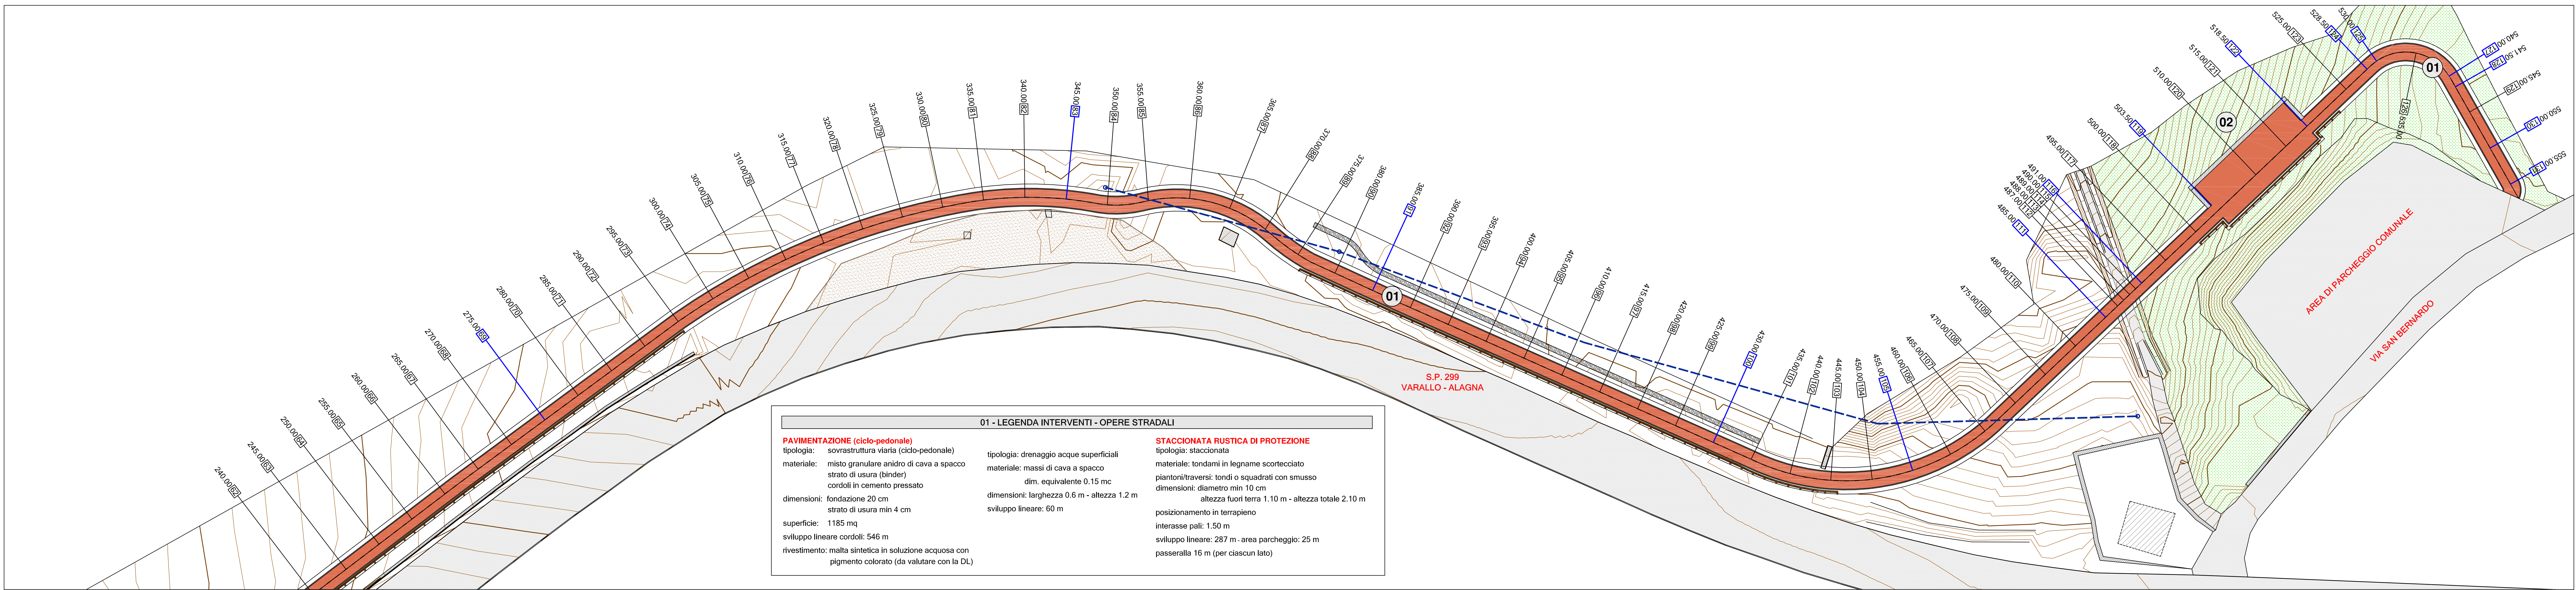


01 - LEGENDA INTERVENTI - OPERE STRADALI		
PAVIMENTAZIONE (ciclo-pedonale)		
tipologia:	sovrastruttura viaria (ciclo-pedonale)	tipologia: drenaggio acque superficiali
materiale:	misto granulare anidro di cava a spacco strato di usura (binder)	materiale: massi di cava a spacco
	cordoli in cemento pressato	dim. equivalente 0.15 mc
dimensioni:	fondazione 20 cm	dimensioni: larghezza 0.6 m - altezza 1.2 m
	strato di usura min 4 cm	sviluppo lineare: 60 m
superficie:	1185 mq	
sviluppo lineare cordoli:	546 m	
rivestimento:	malta sintetica in soluzione acquosa con pigmento colorato (da valutare con la DL)	
		STACCONATA RUSTICA DI PROTEZIONE
		tipologia: staccinata
		materiale: tondami in legname scortecciato
		plantoni/traversi: tondi o squadri con smusso
		dimensioni: diametro min 10 cm
		altezza fuori terra 1.10 m - altezza totale 2.10 m
		posizionamento in terrapieno
		interasse pali: 1.50 m
		sviluppo lineare: 287 m - area parcheggio: 25 m
		passerella 16 m (per ciascun lato)

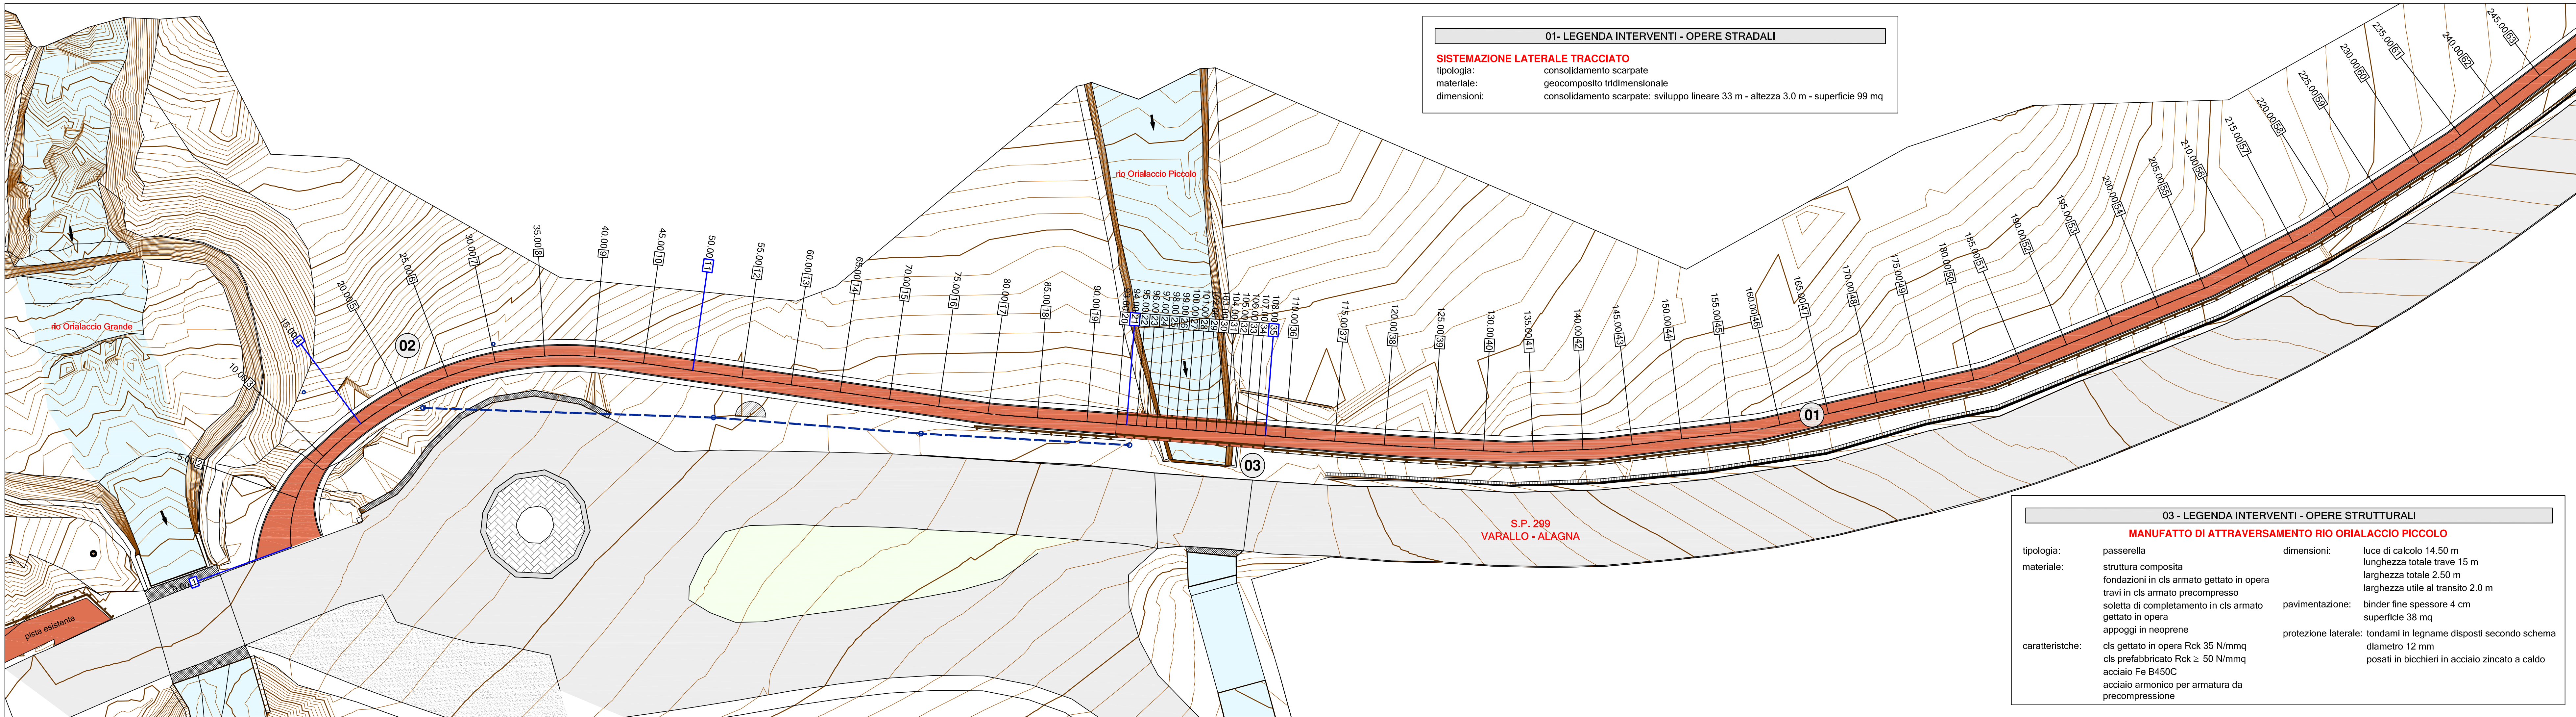

01- LEGENDA INTERVENTI - OPERE STRADALI	
SISTEMAZIONE LATERALE TRACCIATO	
tipologia:	consolidamento scarpate
materiale:	geocomposito tridimensionale
dimensioni:	consolidamento scarpate: sviluppo lineare 33 m - altezza 3.0 m - superficie 99 mq

03 - LEGENDA INTERVENTI - OPERE STRUTTURALI		
MANUFATTO DI ATTRAVERSAMENTO RIO ORIALACCIO PICCOLO		
tipologia:	passerella	dimensioni:
materiale:	struttura composta	luce di calcolo 14.50 m
	fondazioni in cls armato gettato in opera	lunghezza totale trave 15 m
	travi in cls armato precompresso	lunghezza totale 2.50 m
	soletta di completamento in cls armato	larghezza utile al transito 2.0 m
caratteristiche:	gettato in opera	pavimentazione:
	appoggi in neoprene	binder fine spessore 4 cm
	cls gettato in opera Rck 35 N/mm ²	superficie 36 mq
	cls prefabbricato Rck ≥ 50 N/mm ²	protezione laterale:
	acciaio Fe B450C	tondami in legname disposti secondo schema
	acciaio armonico per armatura da precompressione	diametro 12 mm
		posati in bicchieri in acciaio zincato a caldo

REGIONE PIEMONTE

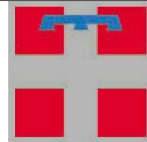

UNIONE MONTANA VALSESIA
PROVINCIA DI VERCELLI

LAVORI DI COMPLETAMENTO
PERCORSO CICLO-PEDONALE DELLA VALSESIA
NEL COMUNE DI SCOPA

PSR 2014-2020 Mis7 - Sottomisura 7.5 - Operazione 7.5.1
Infrastrutture turistico ricreative ed informazione

PROGETTO DEFINITIVO

TIMBRO DELL'ENTE

Il Presidente
(legale rappresentante dell'Ente)

VISTO
Il tecnico

ELAB.	SCALA	OPERE STRADALI PLANIMETRIA DI PROGETTO	
TAV.4	1:250		
COD.	REV.	DATA	DESCRIZIONE
106_16	00	GENNAIO 2018	EMISSIONE
106_16	01	MAGGIO 2018	AGGIORNAMENTO

STUDIO ARPS
INGEGNERIA CIVILE-IDRAULICA
Ing. Rossana Appendino
Via Vignati, n.14 - 10040 San Gillo (TO)
Tel./Fax 011/9840854 - Cell. 335 8379321
E-mail: ing.appendino@studioarps.it

A NORMA DI LEGGE LA PROPRIETA' DI QUESTO ELABORATO E' RISERVATA - E' VIETATA LA RIPRODUZIONE E/O CONSEGNA A TERZI SENZA SPECIFICA AUTORIZZAZIONE