


PIANO SECONDO  
OPERE PREVISTE

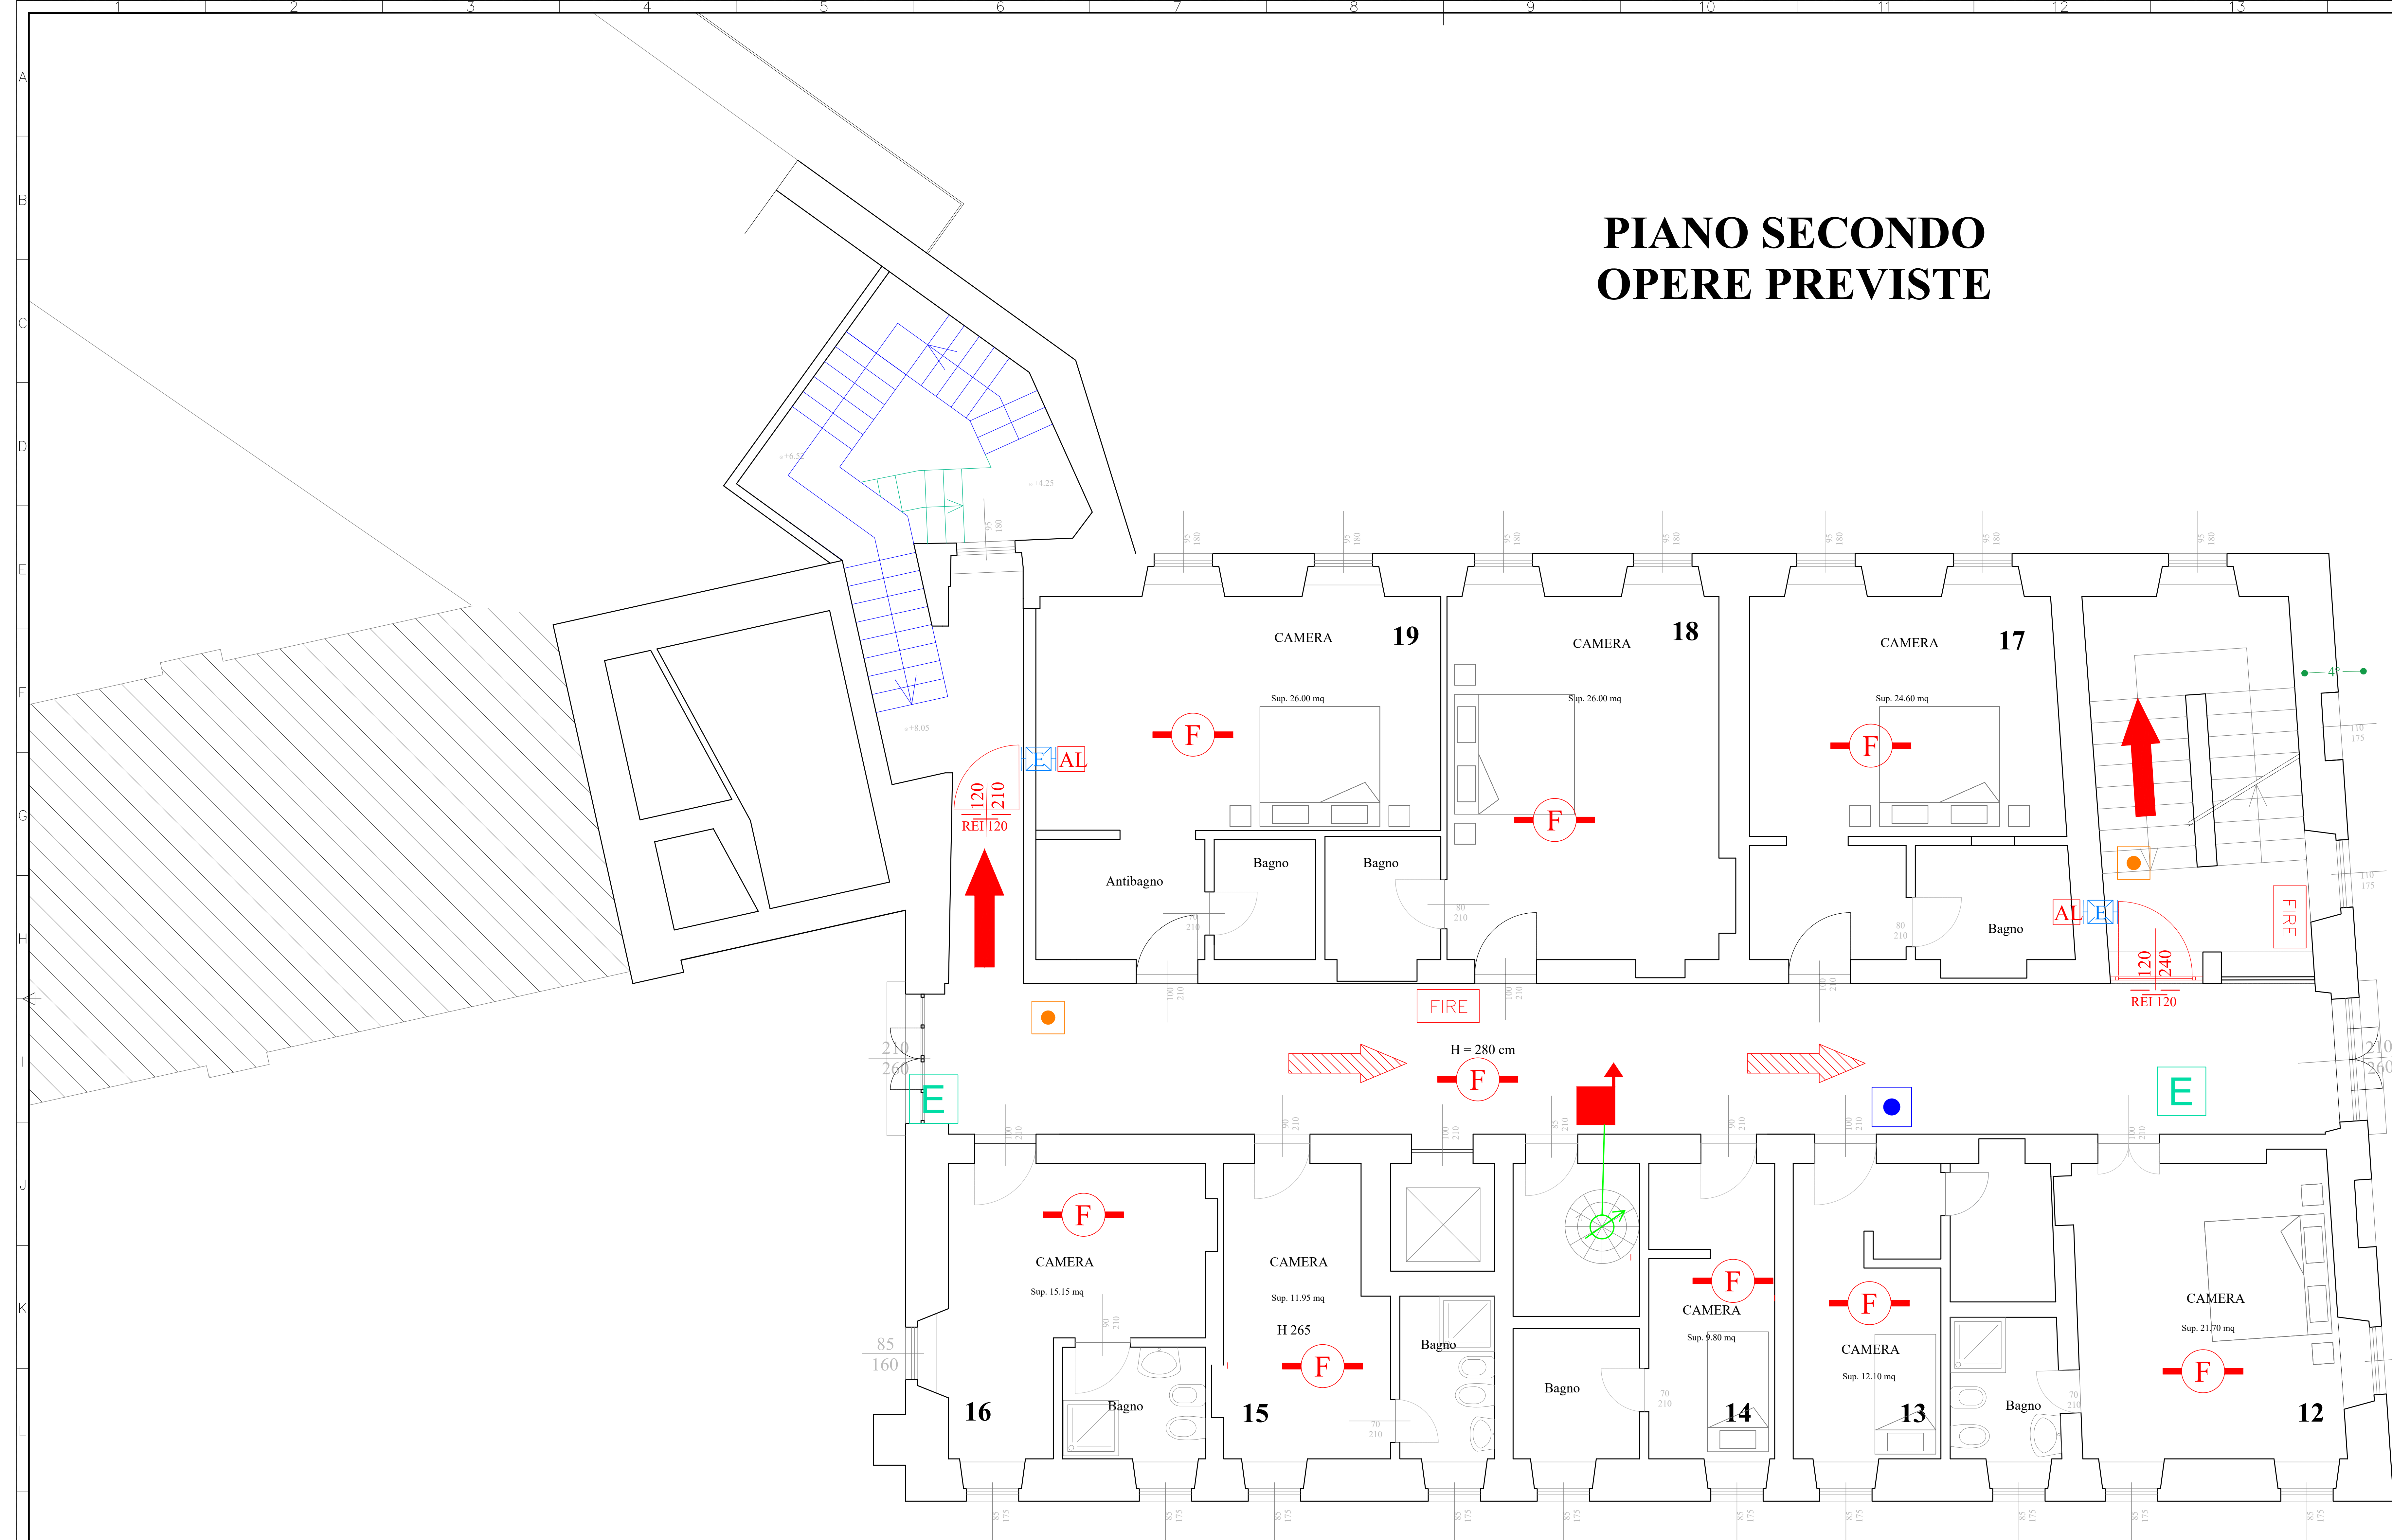

Basilica

LEGENDA

- Nuovo pulsante azionamento allarme antincendio
- Estintore a polvere portatile esistente
- Nuovo sensore analogico termico a soffitto
- Nuovo sensore gas
- Nuovo estintore a polvere portatile
- Nuovo Naspo
- Percorso di uscita orizzontale
- Percorso di uscita verso il basso
- Percorso di uscita verso l'alto
- Alimentatore per elettromagnete
- Elettromagnete per fer.mo porte REI muniti di pulsante di sgancio
- Centrina rilevazione fumi a microprocessore di tipo indirizzata completa di apposito armadio per segnalazione chiamate wc
- Pannelli ottico acustico per allarme incendio
- Impianto antincendio tubazione Mannesmann 2"
- Nuovo attacco UNI 70 VV.F.
- NON OGGETTO DI INTERVENTO

Regione Piemonte		Provincia di Vercelli	
COMUNE DI VARALLO			
Avviso per gli anni 2023-2025 per la raccolta di proposte progettuali per la stipula di Accordi di Programma finalizzati alla realizzazione di opere pubbliche di sviluppo locale			
Progetto Esecutivo			
COMPLETAMENTO			
RIQUALIFICAZIONE PATRIMONIO IMMOBILIARE			
DEL SACRO MONTE DI VARALLO			
PATRIMONIO UNESCO			
CUP I42F23000120006			
PROGETTO - IMPIANTO ANTINCENDIO			
SCHEMA TOPOGRAFICO DEGLI IMPIANTI		SCALA ADATTATA	ELABORATO
			AI
		Studio Tecnico FAUDA PICHET Ing. Egidio Via Duca D'Aosta, 53 - BORGOSIESIA (VC) Tel. 0163-21773 / Fax 0163-27345 e-mail: studio.fauda@studiofauda.com	Timbro e firma
		Consulente per la parte storico-architettonica BARBERIS NEGRA Arch. Marta Via d'Adda n. 29D - VARALLO (VC) Tel. 328 2136697; e-mail: martabarberis@gmail.com	Timbro e firma
		Consulente impianti elettrici e di rivelazione fumi Studio Tecnico Ing. AGOSTINO Via Duca D'Aosta, 53 - BORGOSIESIA (VC) Tel. 0163-22157 e-mail: studio.ing.agostino@gmail.com	Timbro e firma
Commessa	Revisione	Data progetto	Sigla e firma operatori
	N. 0	Maggio 2025	
Identificativo file: AUTOCAD/PUBLIC/Varallo/Sacro Monte_Bando/ValorizStit/UNESCO_Completamento_2023/Progetto			