A.T.S. COMUNI DI ROSSA, BALMUCCIA E ALTRI
PROVINCIA DI VERCELLI

REGIONE PIEMONTE
P.S.R. 2014-2020 - Misura 4.3.4
Infrastrutture per l'accesso e
la gestione delle risorse forestali e pastorali

LAVORI DI REALIZZAZIONE DI NUOVA VIABILITA' SILVOPASTORALE PERMANENTE IN LOCALITA' FOLECCHIO
TIPOLOGIA 1

PROGETTO ESECUTIVO
Allegato n. 1

Tav. 6 - PLANIMETRIA DI PROGETTO
base DTM scala 1:1.000

Rossa, 4 gennaio 2019

Dott. For. Guido Locatelli

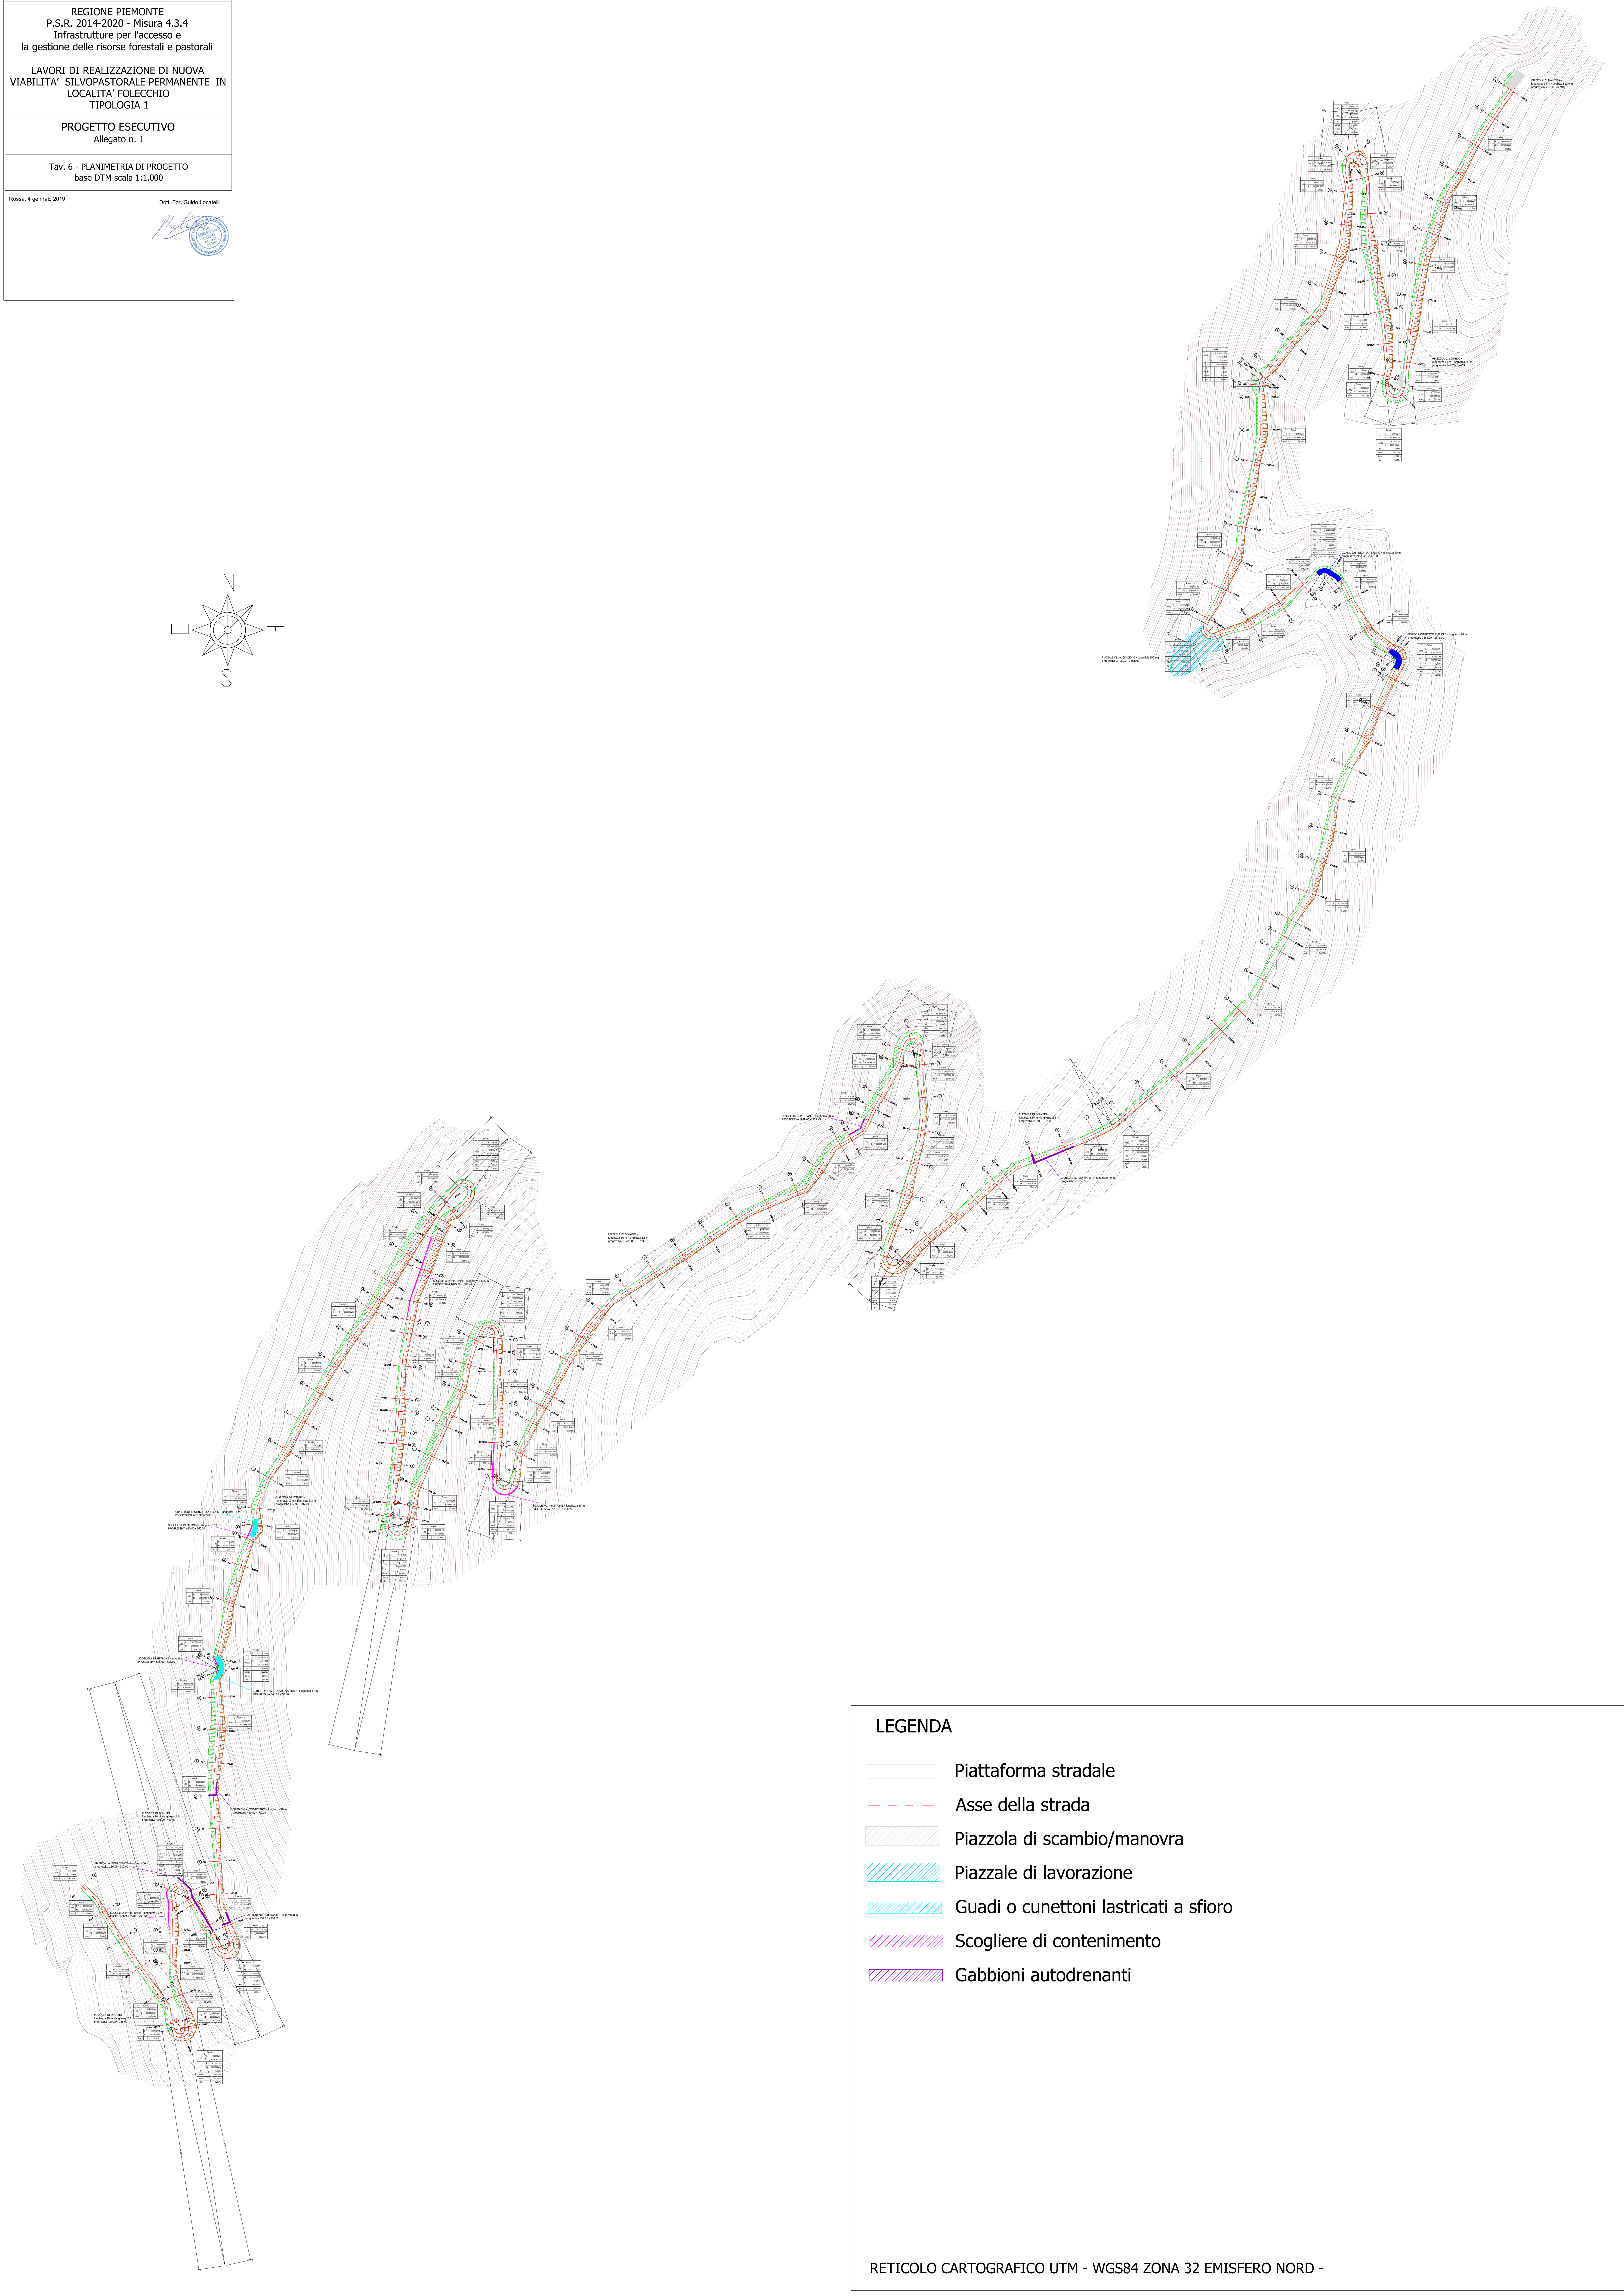

LEGENDA

- Piattaforma stradale
- Asse della strada
- Piazzola di scambio/manovra
- Piazzale di lavorazione
- Guadi o cunettoni lastricati a sfioro
- Scogliere di contenimento
- Gabbioni autodrenanti

RETICOLO CARTOGRAFICO UTM - WGS84 ZONA 32 EMISFERO NORD -