


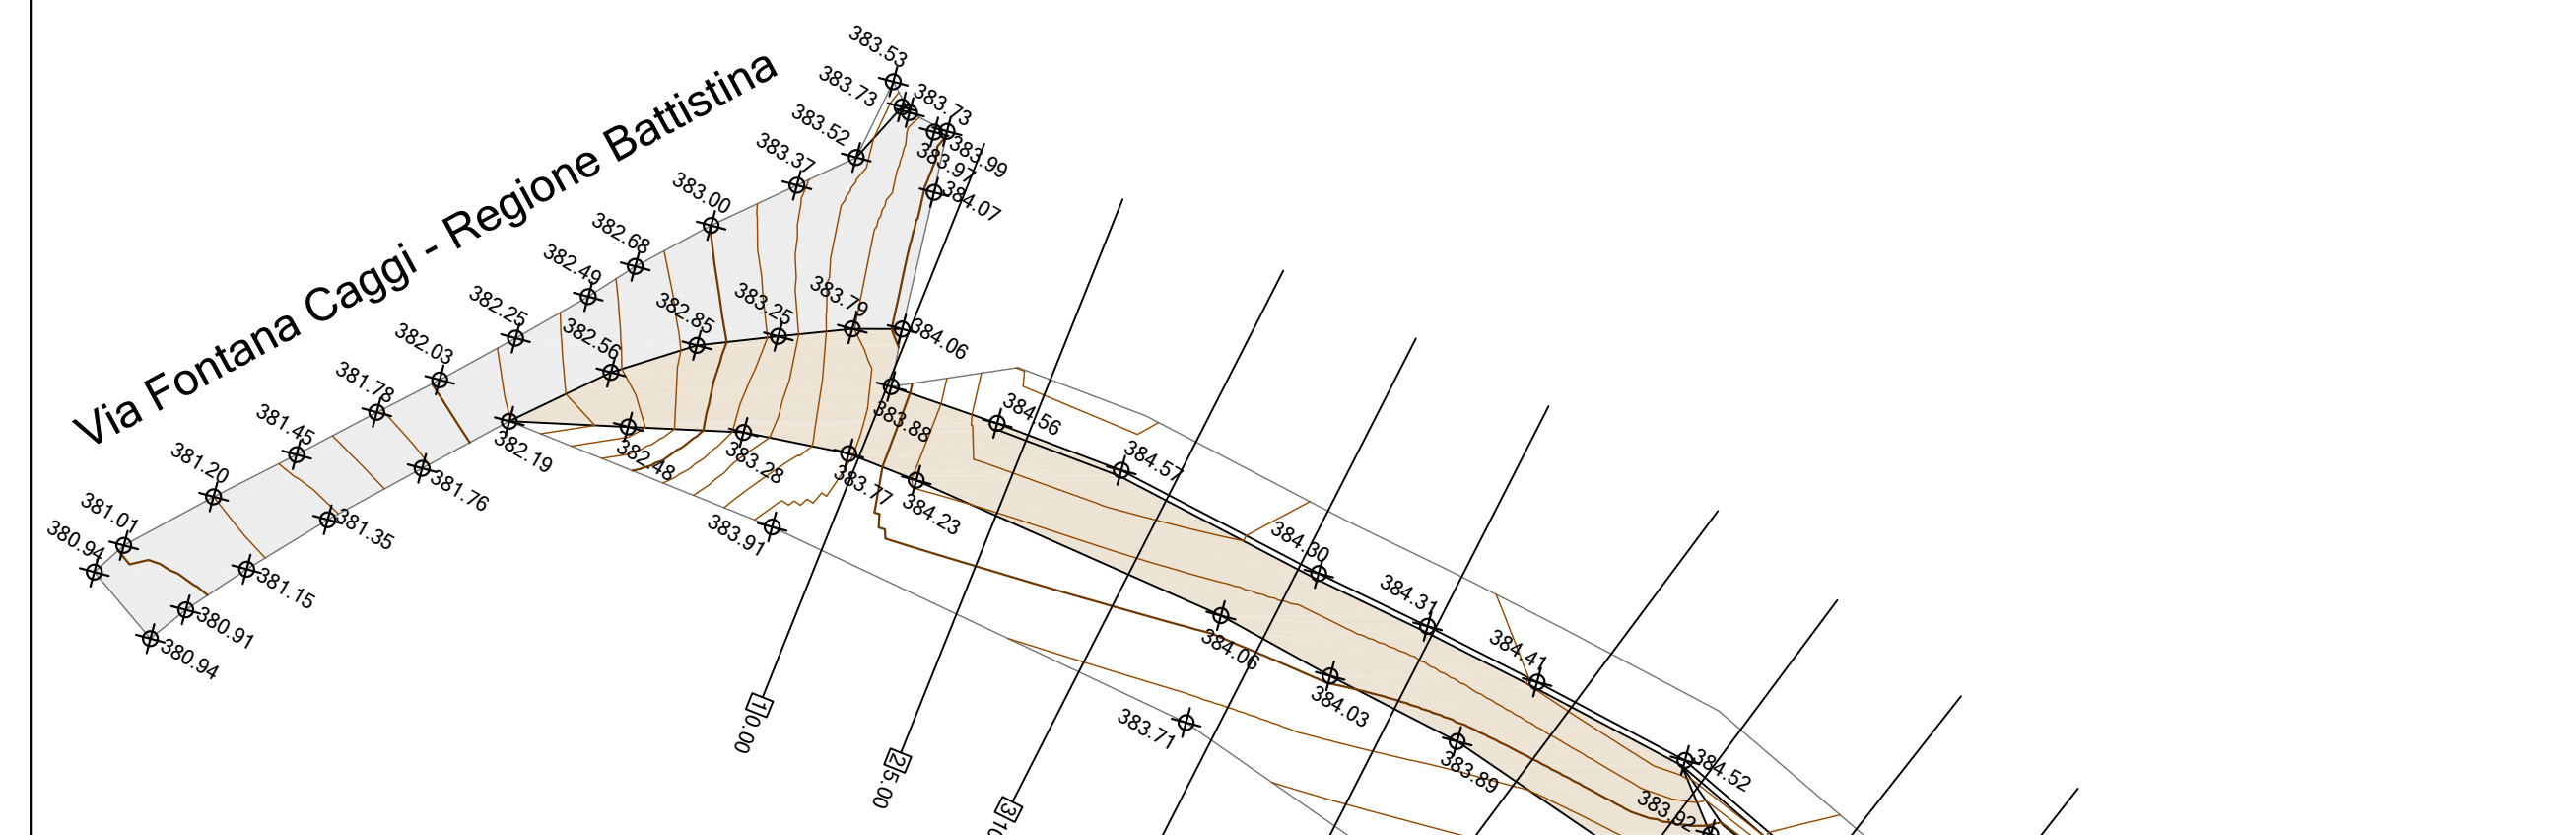

S52 - vista verso monte





S75 - vista verso valle



S98 - vista verso valle



S116 - vista verso valle

 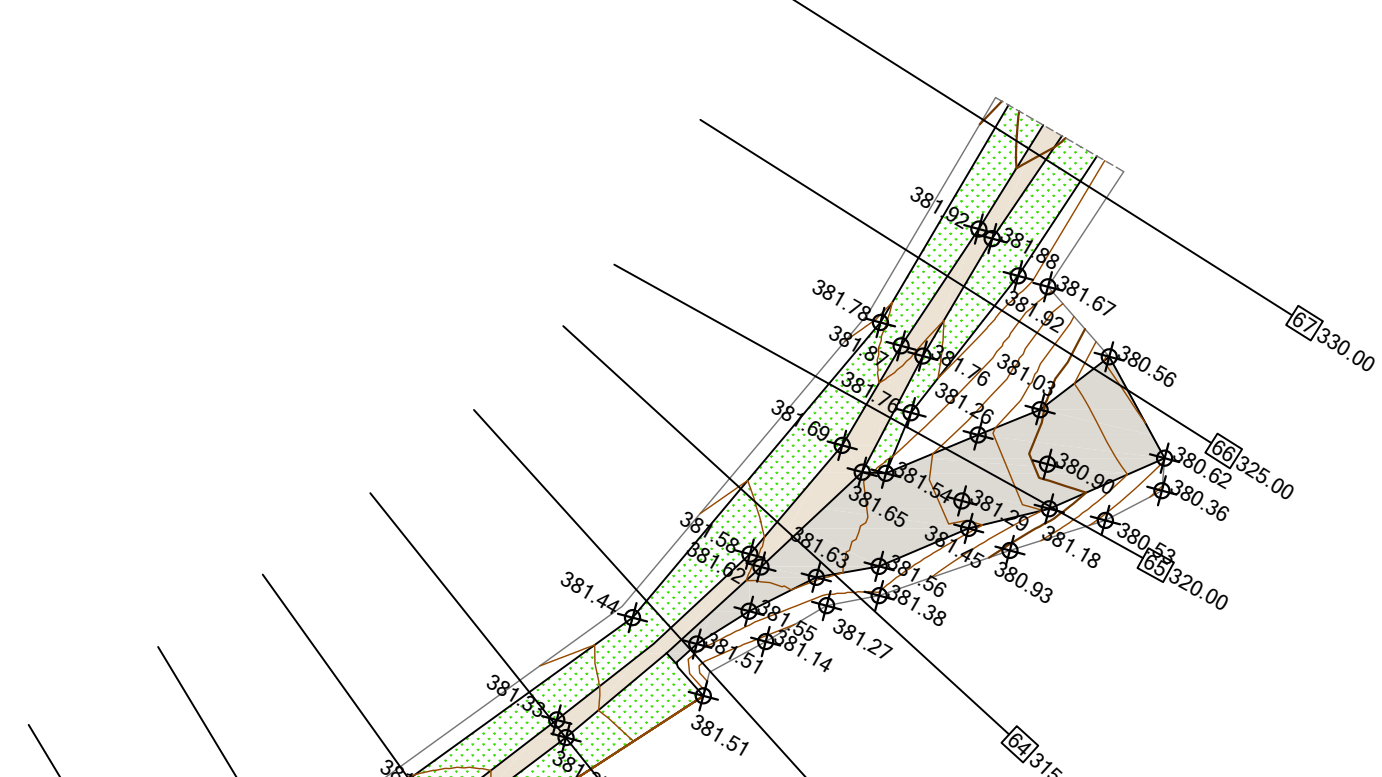

S18 - vista verso monte



S24 - vista verso valle




S28 - vista verso monte



S48 - vista verso valle

REGIONE PIEMONTE

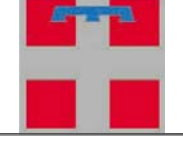

UNIONE MONTANA VALSESIA
PROVINCIA DI VERCELLI

LAVORI DI COMPLETAMENTO
PERCORSO CICLO-PEDONALE DELLA VALSESIA
NEI COMUNI DI BORGOSIESA E QUARONA

PSR 2014-2020 Mis7 - Sottomisura 7.5 - Operazione 7.5.1
Infrastrutture turistico ricreative ed informazione

PROGETTO DEFINITIVO

TIMBRO DELL'ENTE

Il Presidente
(legale rappresentante dell'Ente)

VISTO
Il tecnico

ELAB.	SCALA	BORGOSIESA - TRATTO CAGGI-ROZZO PLANIMETRIA DI RILIEVO	
TAV.2/1	1:250		
COD.	REV.	DATA	DESCRIZIONE
106_16	00	OTTOBRE 2016	EMISSIONE
106_16	00	LUGLIO 2017	AGGIORNAMENTO

STUDIO ARPS
INGEGNERIA CIVILE-IDRAULICA
Ing. Rossana Appendino
Via Vignati, n.14 - 10040 San Gilo (TO)
Tel-Fax 011/8640854 - Cell. 335.8370321
E-mail: ing.appendino@studiocarpi.it

LA NORMA DI LEGGE LA PROPRIETÀ DI QUESTO ELABORATO È RISERVATA. È VIETATA LA RIPRODUZIONE E/O CONSEGNA A TERZO SENZA SPECIFICA AUTORIZZAZIONE