

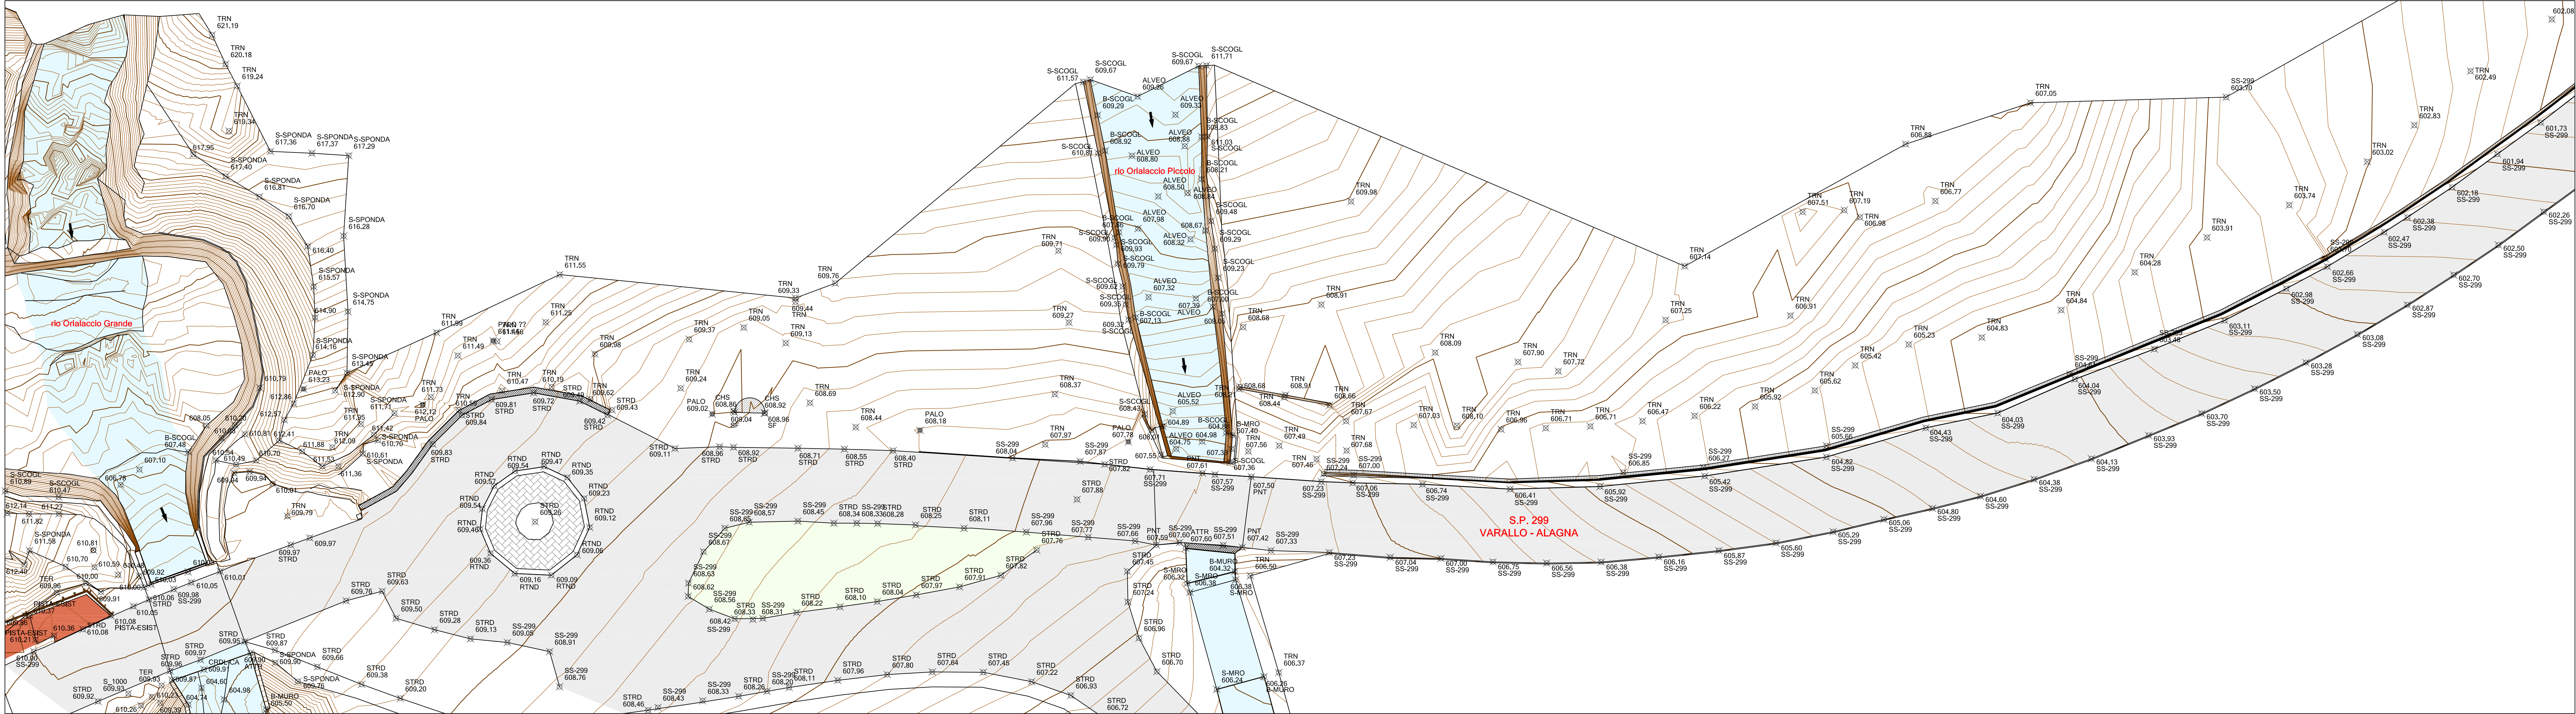


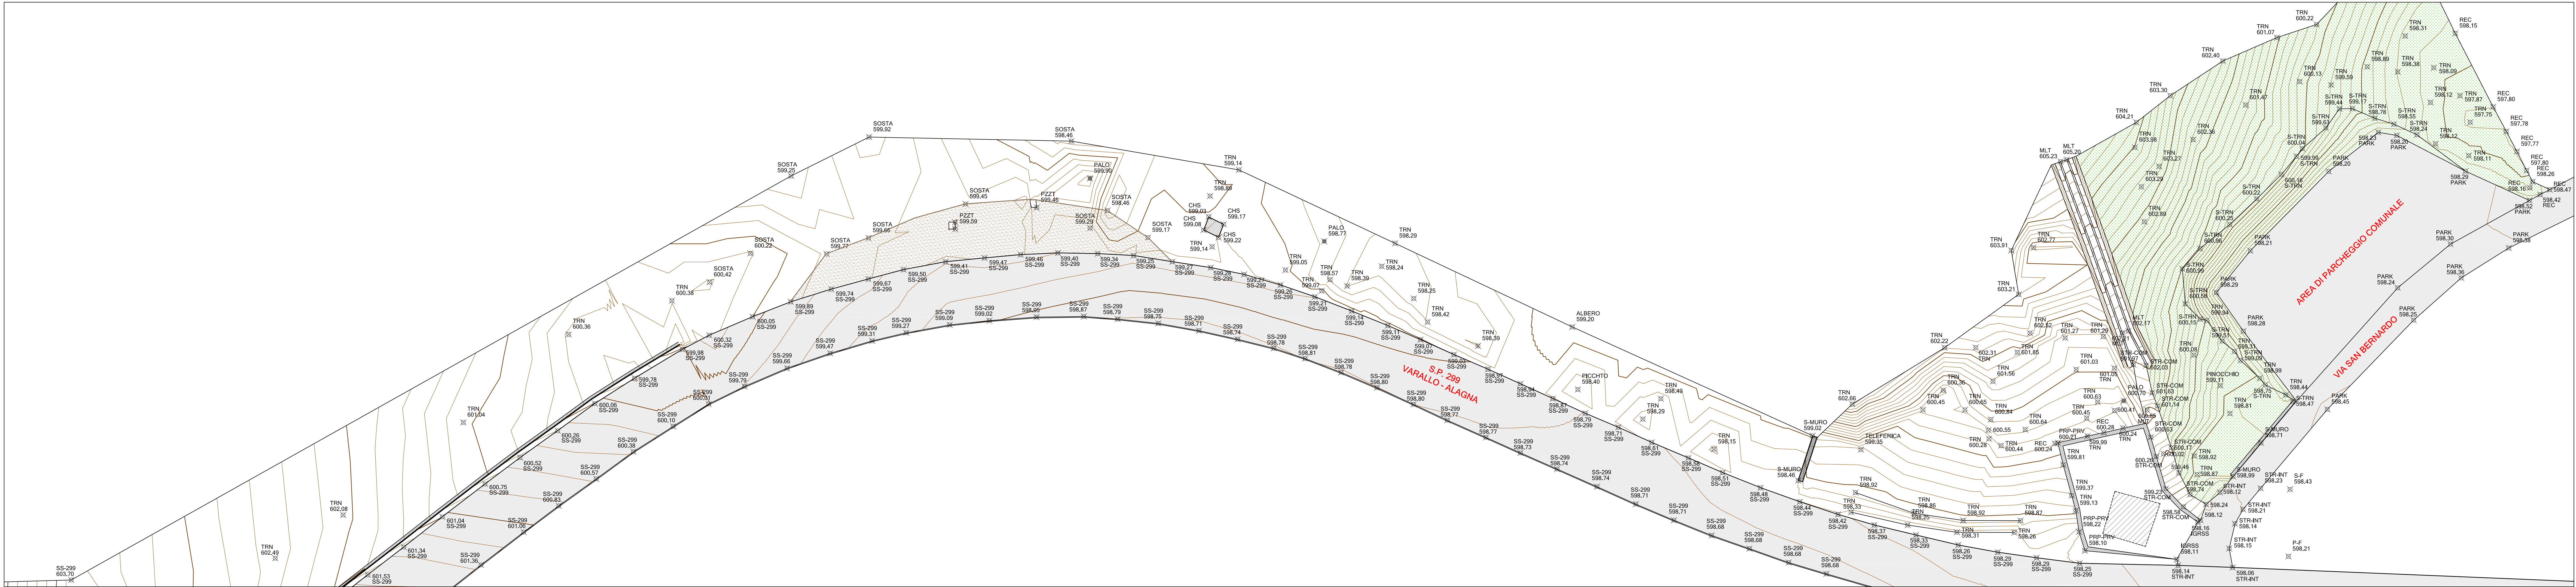

REGIONE PIEMONTE

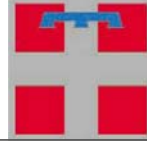

UNIONE MONTANA VALSESIA
PROVINCIA DI VERCELLI

LAVORI DI COMPLETAMENTO
PERCORSO CICLO-PEDONALE DELLA VALSESIA
NEL COMUNE DI SCOPA

PSR 2014-2020 Mis7 - Sottomisura 7.5 - Operazione 7.5.1
Infrastrutture turistico ricreative ed informazione

PROGETTO DEFINITIVO

TIMBRO DELL'ENTE

Il Presidente
(legale rappresentante dell'Ente)

VISTO
Il tecnico

ELAB.

SCALA

TAV.3

1:250

OPERE STRADALI
PLANIMETRIA DI RILIEVO

COD.

REV.

DATA

DESCRIZIONE

106_16

00

GENNAIO 2018

EMISSIONE

STUDIO ARPS
INGEGNERIA CIVILE-IDRAULICA
Ing. Rossana Appendino
Via Vignati, n.14 - 10040 San Gilo (TO)
Tel./Fax 0119840854 - Cell. 335 8379321
E-mail: ing.appendino@studioarps.it

A NORMA DELL'EGGE LA PROPRIETÀ DI QUESTO ELABORATO È RISERVATA - È VIETATA LA RIPRODUZIONE E/O CONSEGNA A TERZI SENZA SPECIFICA AUTORIZZAZIONE