



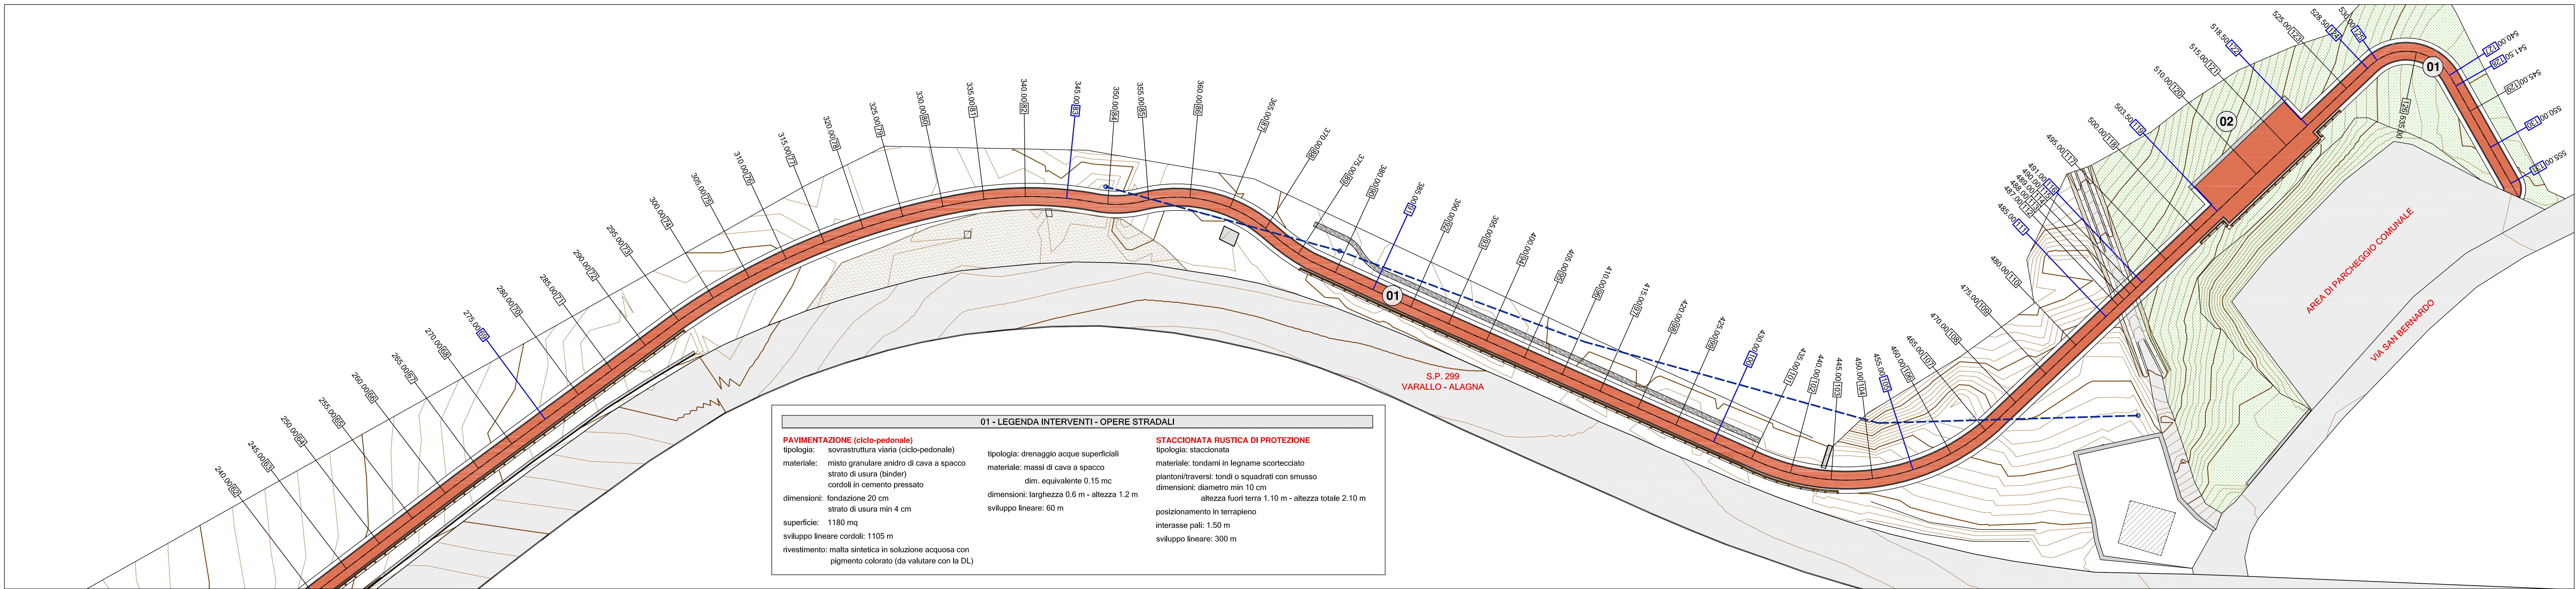

01 - LEGENDA INTERVENTI - OPERE STRADALI		
PAVIMENTAZIONE (ciclo-pedonale) tipologia: sovrastuttura viaria (ciclo-pedonale) materiale: misto granulare anidro di cava a spacco strato di usura (binder) cordoli in cemento pressato dimensioni: fondazione 20 cm strato di usura min 4 cm superficie: 1180 mq sviluppo lineare cordoli: 1105 m rivestimento: malta sintetica in soluzione acquosa con pigmento colorato (da valutare con la DL)	tipologia: drenaggio acque superficiali materiale: massi di cava a spacco dim. equivalente 0.15 mc dimensioni: larghezza 0.6 m - altezza 1.2 m sviluppo lineare: 60 m	STACCONATA RUSTICA DI PROTEZIONE tipologia: stacconata materiale: tondami in legname scortecciato plantoni/traversi: tondi o squadri con smusso dimensioni: diametro min 10 cm altezza fuori terra 1.10 m - altezza totale 2.10 m posizionamento in terrapieno interasse pali: 1.50 m sviluppo lineare: 300 m

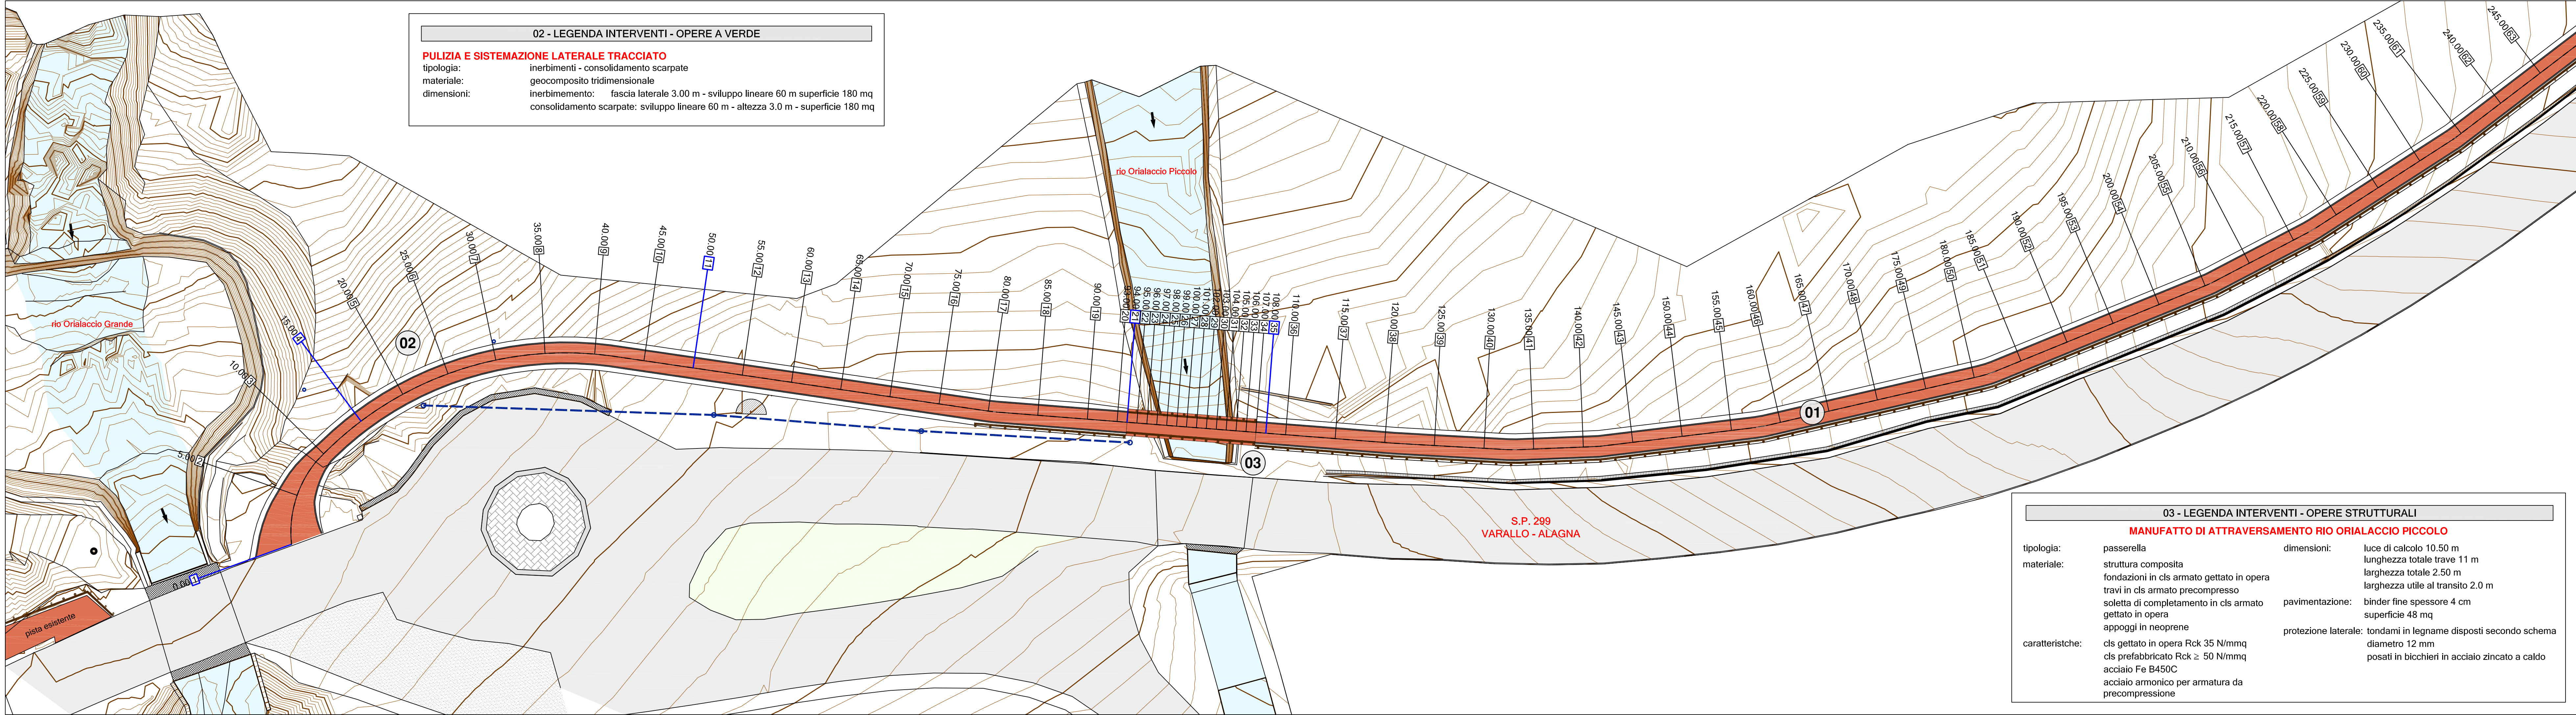

02 - LEGENDA INTERVENTI - OPERE A VERDE	
PULIZIA E SISTEMAZIONE LATERALE TRACCIATO tipologia: inerbimenti - consolidamento scarpate materiale: geocomposito tridimensionale dimensioni: inerbimento: fascia laterale 3.00 m - sviluppo lineare 60 m superficie 180 mq consolidamento scarpate: sviluppo lineare 60 m - altezza 3.0 m - superficie 180 mq	

03 - LEGENDA INTERVENTI - OPERE STRUTTURALI		
MANUFATTO DI ATTRAVERSAMENTO RIO ORIALACCIO PICCOLO		
tipologia: passerella materiale: struttura composta fondazioni in cls armato gettato in opera travi in cls armato precompresso soletta di completamento in cls armato gettato in opera appoggi in neoprene caratteristiche: cls gettato in opera Rck 35 N/mm ² cls prefabbricato Rck ≥ 50 N/mm ² acciaio Fe B450C acciaio armonico per armatura da precompressione	dimensioni: luce di calcolo 10.50 m lunghezza totale trave 11 m larghezza totale 2.50 m larghezza utile al transito 2.0 m pavimentazione: binder fine spessore 4 cm superficie 48 mq protezione laterale: tondami in legname disposti secondo schema diametro 12 mm posati in bicchieri in acciaio zincato a caldo	

REGIONE PIEMONTE			
UNIONE MONTANA VALSESIA PROVINCIA DI VERCELLI			
LAVORI DI COMPLETAMENTO PERCORSO CICLO-PEDONALE DELLA VALSESIA NEL COMUNE DI SCOPA			
PSR 2014-2020 Mis7 - Sottomisura 7.5 - Operazione 7.5.1 Infrastrutture turistico ricreative ed informazione			
PROGETTO DEFINITIVO			
TIMBRO DELL'ENTE		Il Presidente (legale rappresentante dell'Ente)	
		VISTO Il tecnico	
ELAB.	SCALA	OPERE STRADALI PLANIMETRIA DI PROGETTO	
TAV.4	1:250		
COD.	REV.	DATA	DESCRIZIONE
106_16	00	GENNAIO 2018	EMISSIONE
STUDIO ARPS INGEGNERIA CIVILE-IDRAULICA Ing. Rossana Appendino Via Vignati, n.14 - 10040 San Gilio (TO) Tel./Fax 011/9840854 - Cell. 335 8379321 E-mail: ing.appendino@studioarps.it			